

Тех.подполье

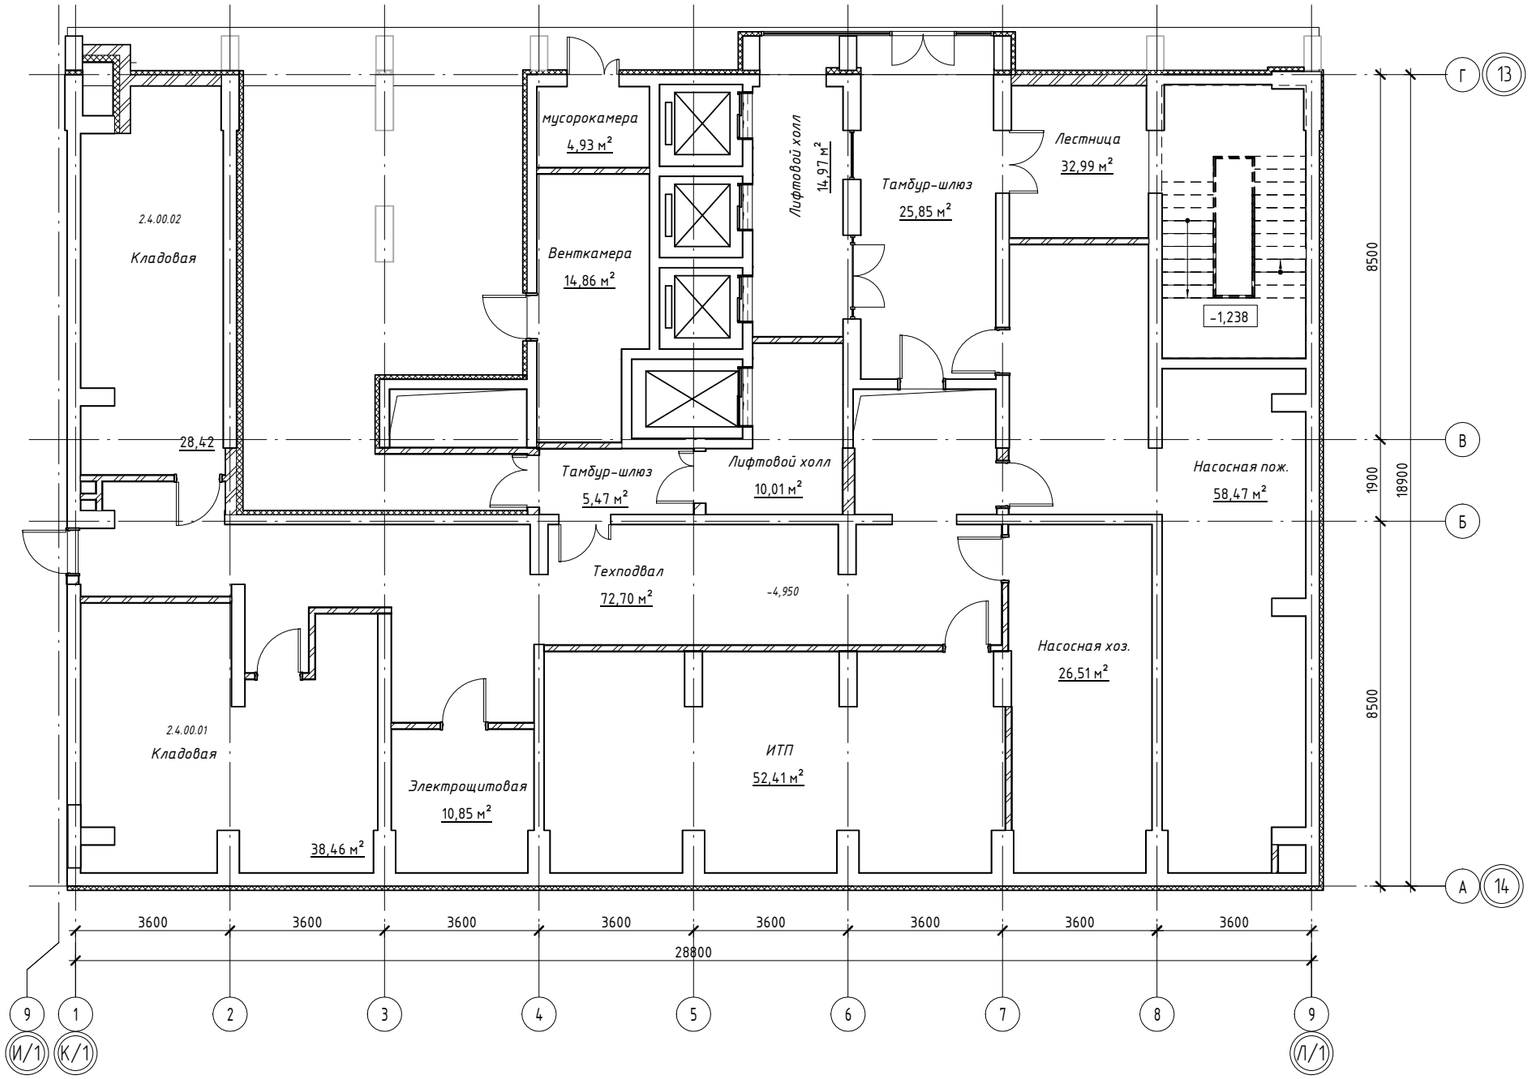

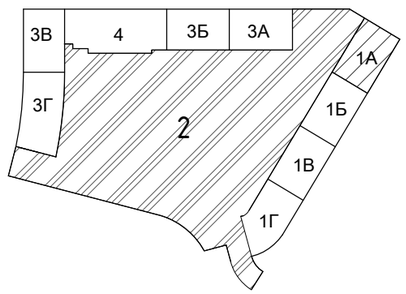

Согласовано

Взам. инв. №


Подп. и дата


Инв. № подл.

						37-2017-1А- ФРС	
						Жилой комплекс с помещениями обслуживающего назначения "CLEVER PARK" по ул. Ткачей в г. Екатеринбург.	
Изм.	Кол.уч	Лист	№док.	Подпись	Дата		
Разработал		Байрактар			08.17	2-ой этап строительства. Многоэтажный жилой дом№1. 30-этажная блок-секция 1А	Стадия: Р; Лист: 1; Листов:
Проверил		Новикова					
Н.контроль		Кутузова				План технического подполья	ООО "ПБ Р1"

Формат: А2А

1 этаж

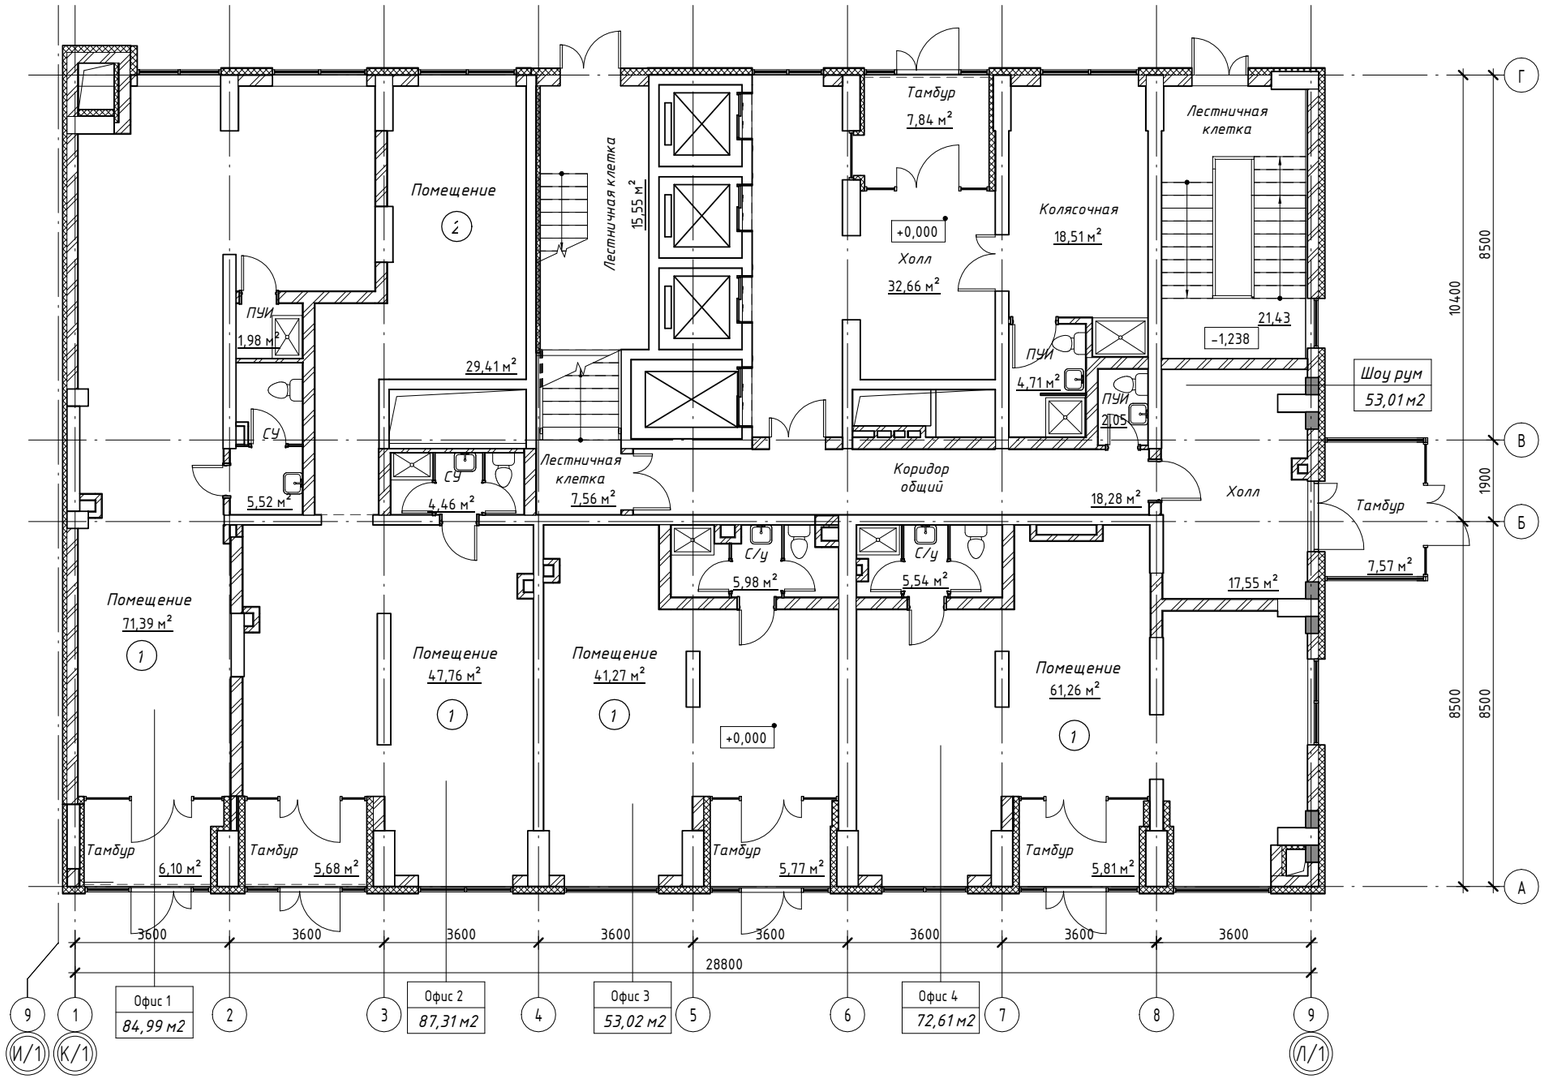

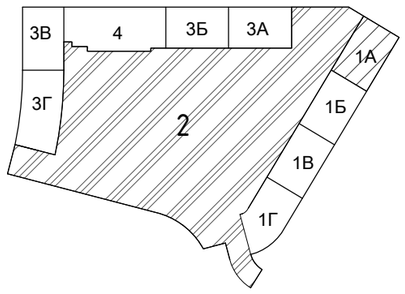

Согласовано

Взам. инв. №

Подп. и дата

Инв. № подл.

Изм.	Кол.уч	Лист	№док.	Подпись	Дата
Разработал		Байрактар			08.17
Проверил		Новикова			
Н.контроль		Кутузова			

37-2017-1А- ФРС

Жилой комплекс с помещениями обслуживающего назначения "CLEVER PARK" по ул. Ткачей в г. Екатеринбург.

2-ой этап строительства. Многоэтажный жилой дом№1. 30-этажная блок-секция 1А


Стадия	Лист	Листов
Р	2	


План 1 этажа

ООО "ПБ Р1"

Формат: А2А

2 этаж

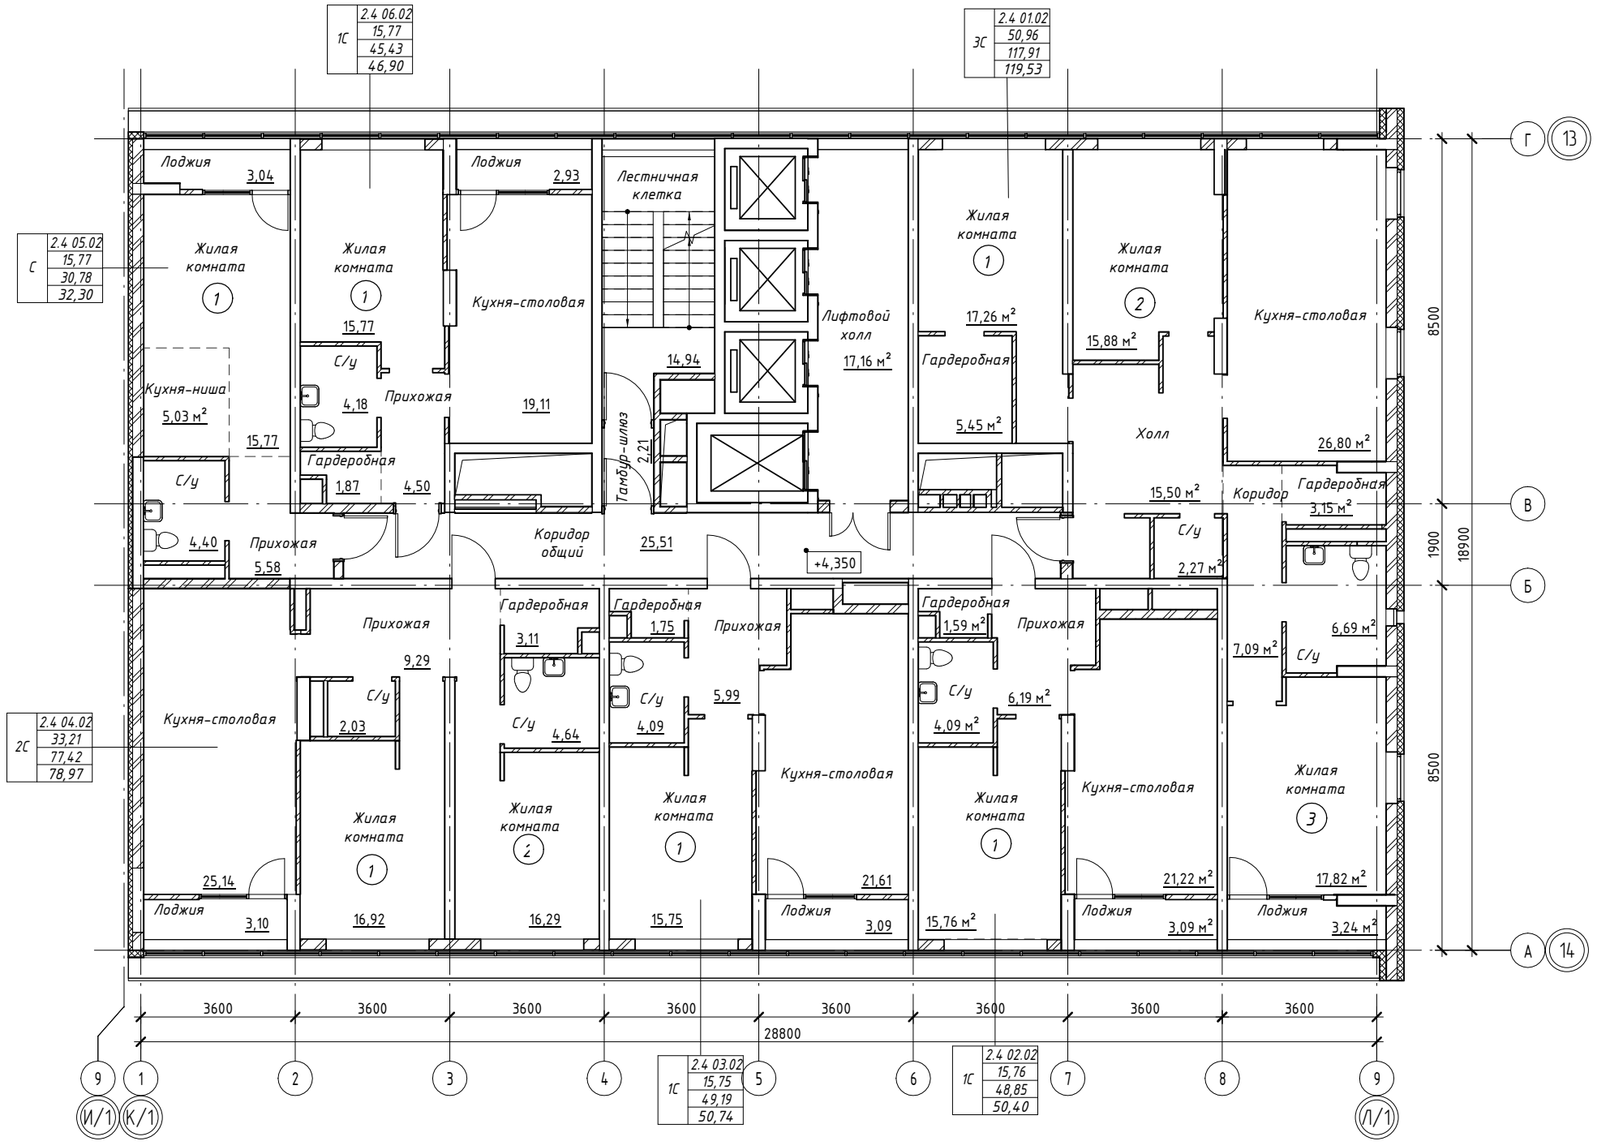

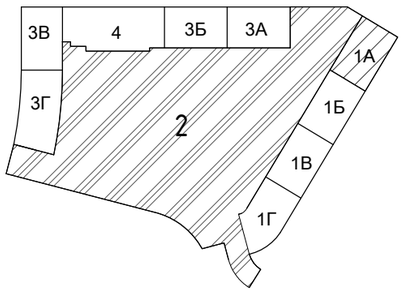

						37-2017-1А- ФРС
						Жилой комплекс с помещениями обслуживающего назначения "CLEVER PARK" по ул. Ткачей в г. Екатеринбург.
Изм.	Кол.уч	Лист	№док.	Подпись	Дата	
Разработал		Байрактар			08.17	2-ой этап строительства. Многоэтажный жилой дом№1. 30-этажная блок-секция 1А
Проверил		Новикова				
Н.контроль		Кутузова				План 2 этажа

Стадия	Лист	Листов
Р	3	

ООО "ПБ Р1"

Согласовано


Взам. инв. №


Подп. и дата

Инв. № подл.

Формат: А2А

3 этаж

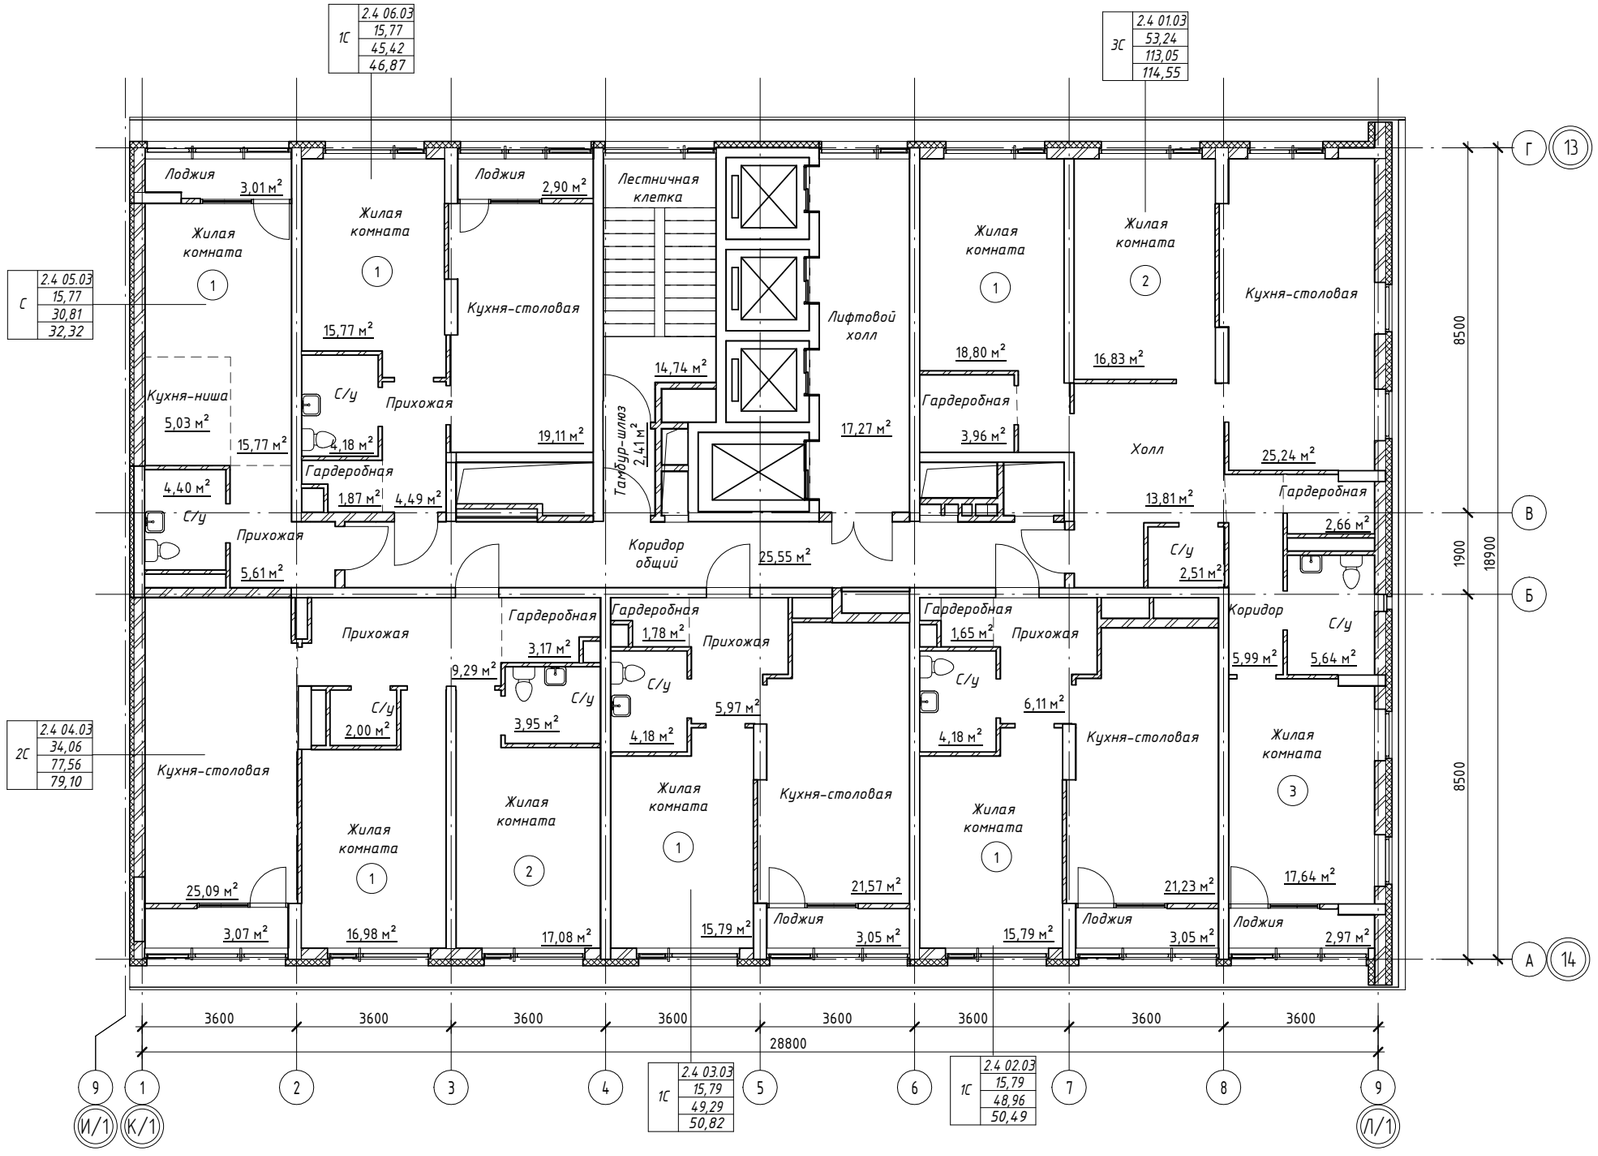

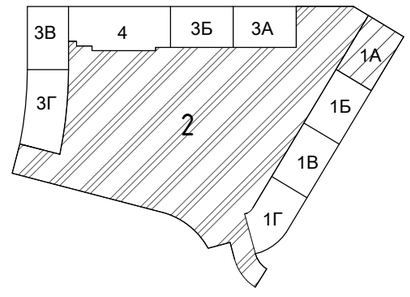

Согласовано

Взам. инв. №

Подп. и дата

Инв. № подл.


Изм.	Кол.уч	Лист	№док.	Подпись	Дата	37-2017-1А- ФРС
						Жилой комплекс с помещениями обслуживающего назначения "CLEVER PARK" по ул. Ткачей в г. Екатеринбург.
Разработал		Байрактар			08.17	2-ой этап строительства. Многоэтажный жилой дом№1. 30-этажная блок-секция 1А
Проверил		Новикова				
Н.контроль		Кутузова				План 3 этажа


Стадия	Лист	Листов
Р	4	

ООО "ПБ Р1"

Формат: А2А

4 этаж

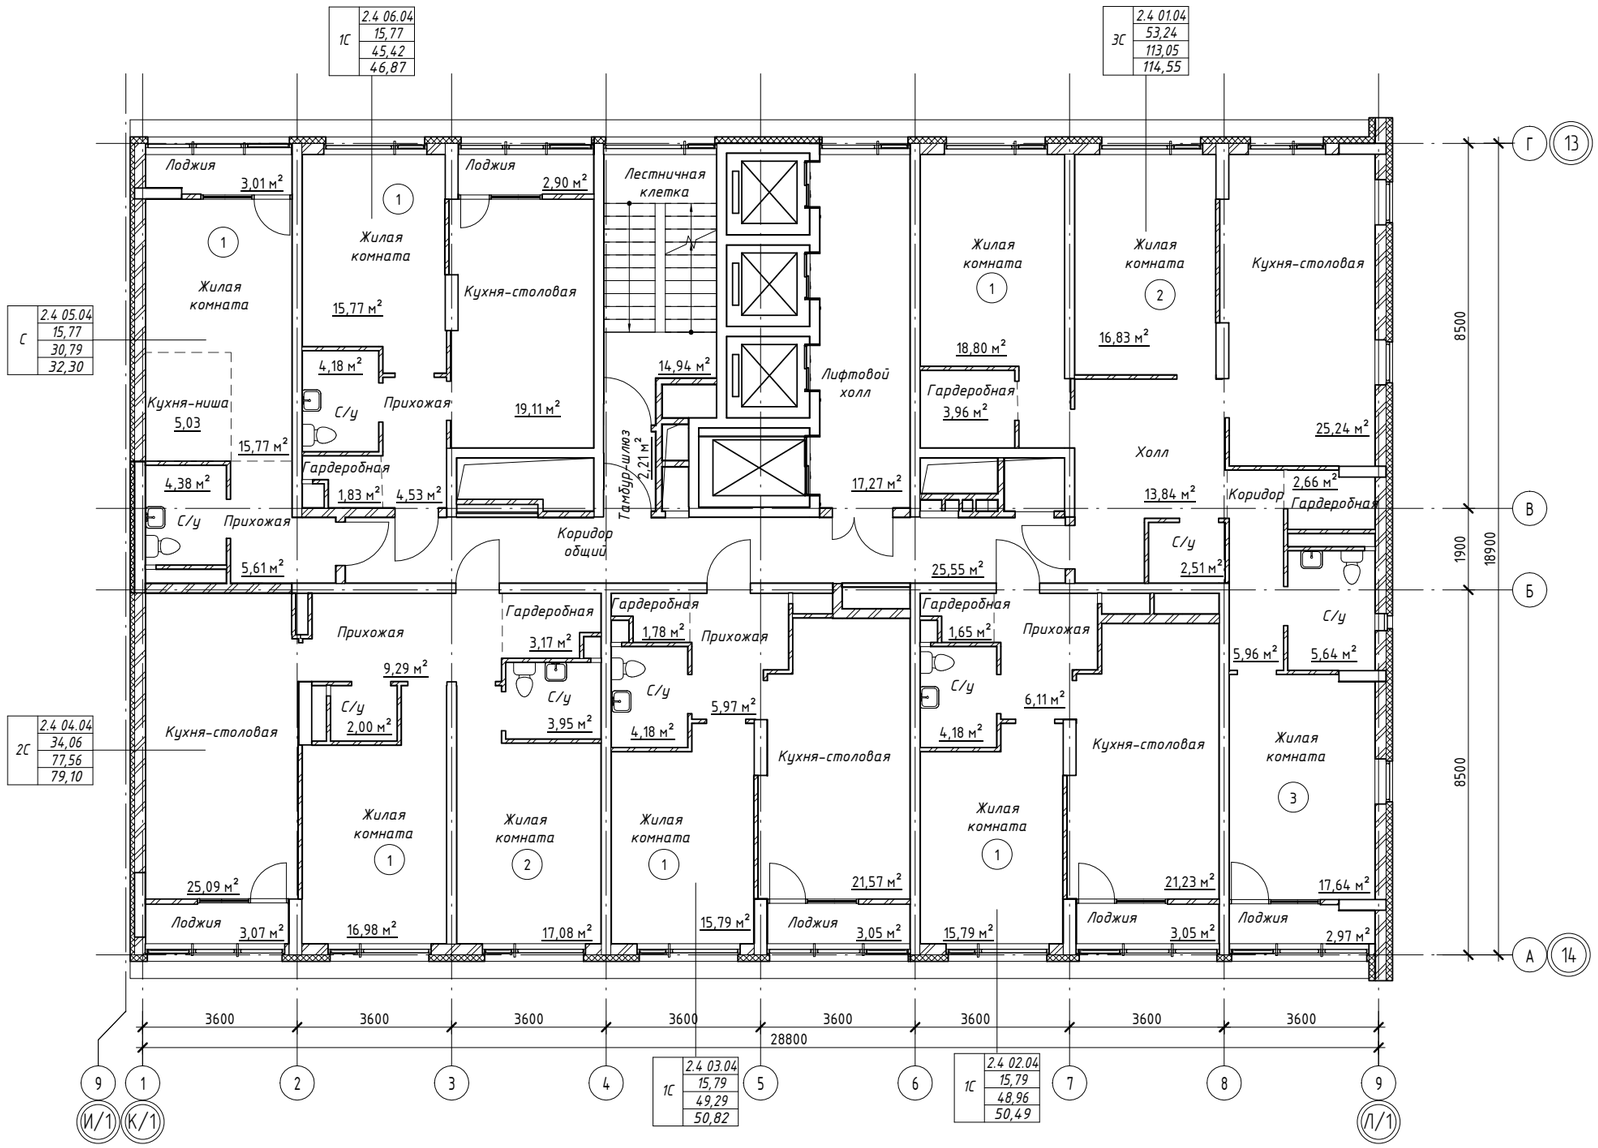

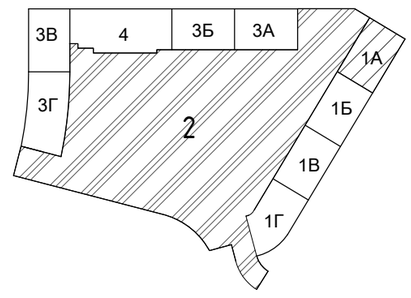

Согласовано

Взам. инв. №

Подп. и дата

Инв. № подл.

Изм.	Кол.уч	Лист	№док.	Подпись	Дата
Разработал		Байрактар			08.17
Проверил		Новикова			
Н.контроль		Кутузова			

37-2017-1А- ФРС

Жилой комплекс с помещениями обслуживающего назначения "CLEVER PARK" по ул. Ткачей в г. Екатеринбург.

2-ой этап строительства. Многоэтажный жилой дом№1. 30-этажная блок-секция 1А


Стадия	Лист	Листов
Р	5	

План 4 этажа

ООО "ПБ Р1"

Формат: А2А

5 этаж

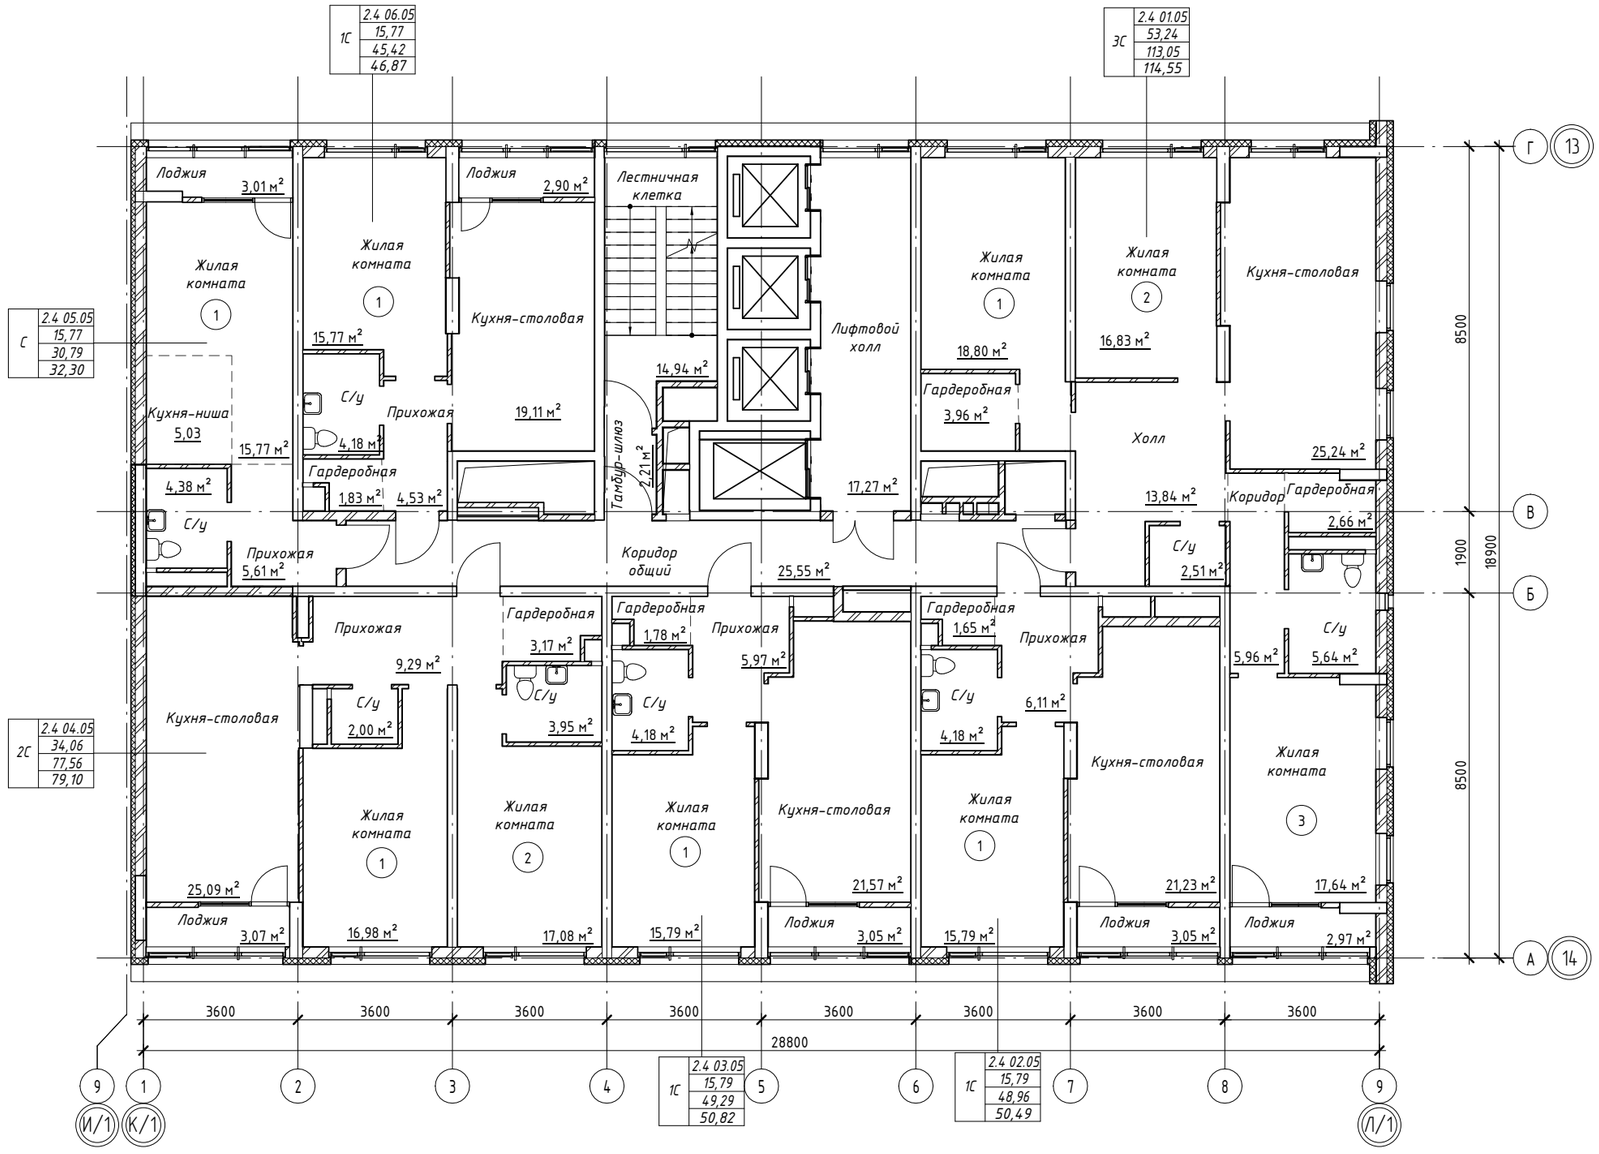

						37-2017-1А- ФРС
						Жилой комплекс с помещениями обслуживающего назначения "CLEVER PARK" по ул. Ткачей 8 г. Екатеринбург.
Изм.	Кол.уч	Лист	№док.	Подпись	Дата	
Разработал		Байрактар			08.17	2-ой этап строительства. Многоэтажный жилой дом№1. 30-этажная блок-секция 1А
Проверил		Новикова				
Н.контроль		Кутузова				План 5 этажа

Стадия	Лист	Листов
Р	6	

ООО "ПБ Р1"

Согласовано


Взам. инв. №


Подп. и дата

Инв. № подл.

Формат: А2А

6 этаж

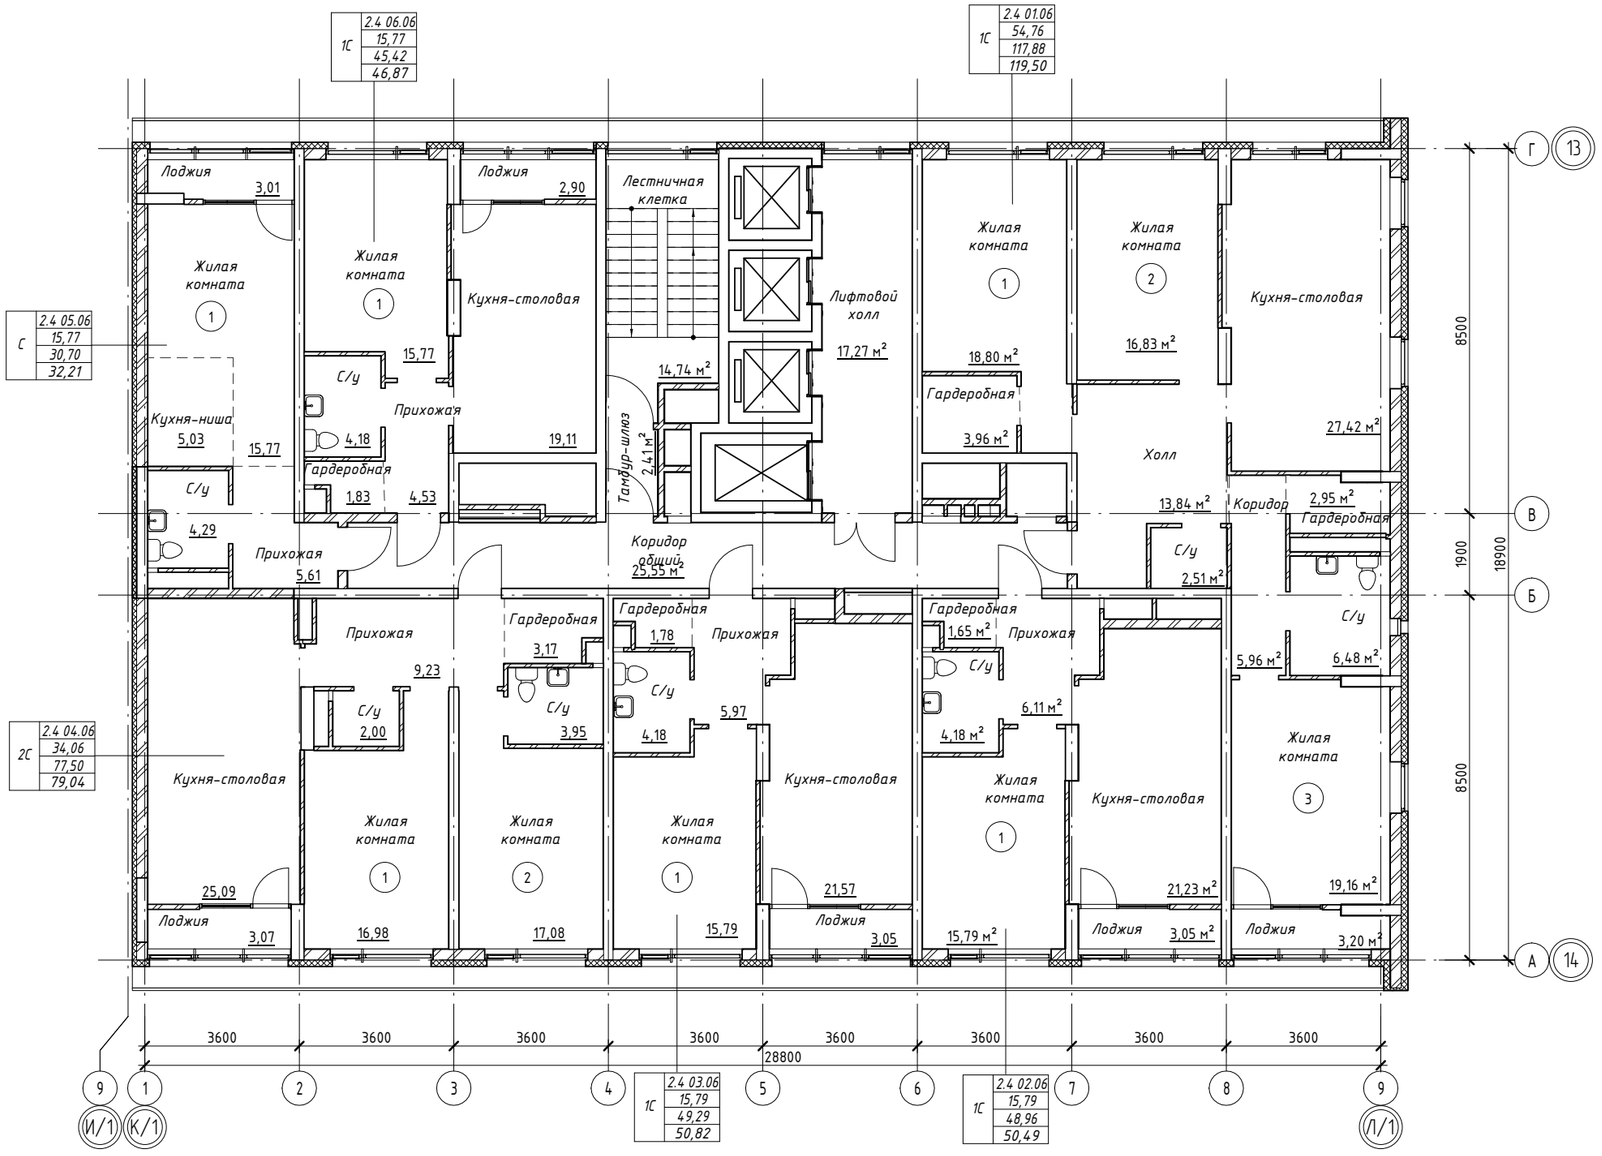

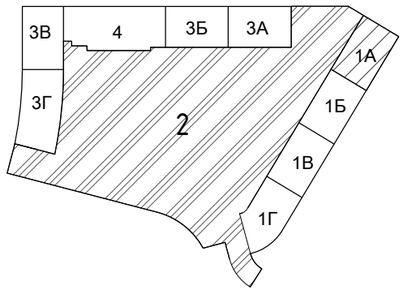

Согласовано

Взам. инв. №

Подп. и дата

Инв. № подл.


						37-2017-1А- ФРС
						Жилой комплекс с помещениями обслуживающего назначения "CLEVER PARK" по ул. Ткачей в г. Екатеринбург.
Изм.	Кол.уч	Лист	№док.	Подпись	Дата	
Разработал		Байрактар			08.17	2-ой этап строительства. Многоэтажный жилой дом№1. 30-этажная блок-секция 1А
Проверил		Новикова				
Н.контроль		Кутузова				План 6 этажа


Стадия	Лист	Листов
Р	7	

ООО "ПБ Р1"

Формат: А2А

7 этаж

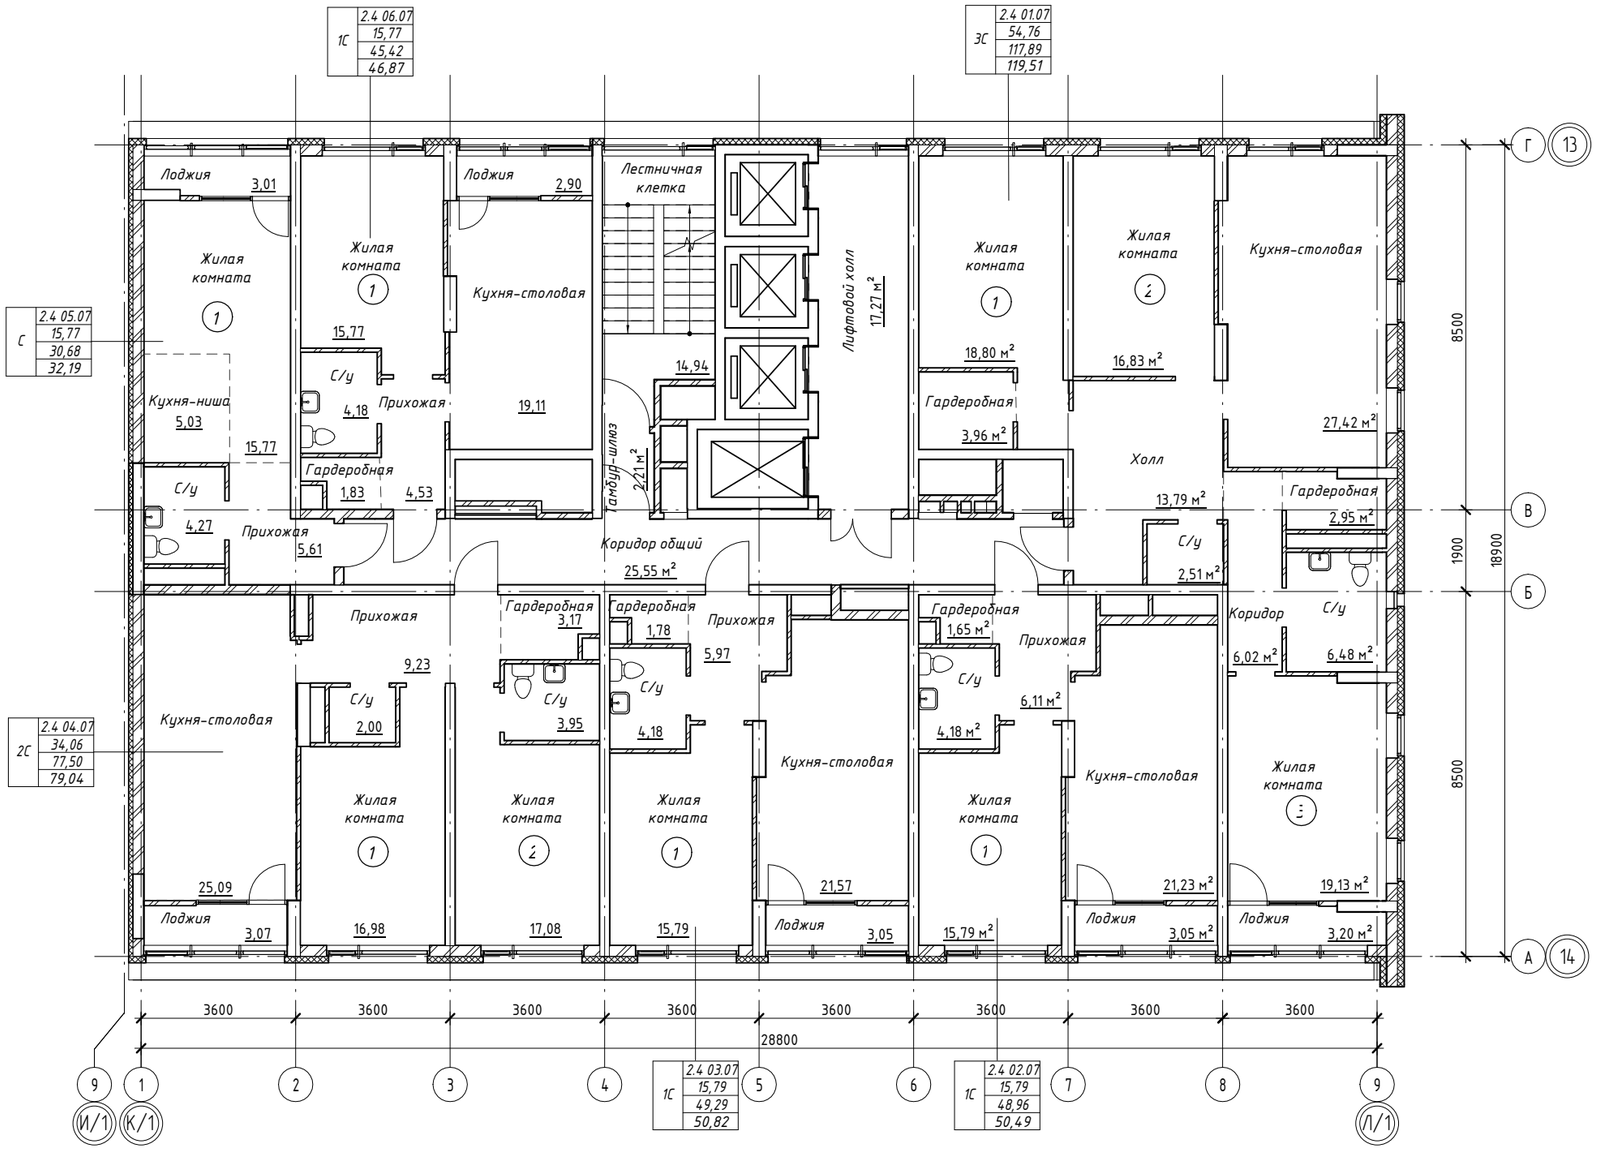

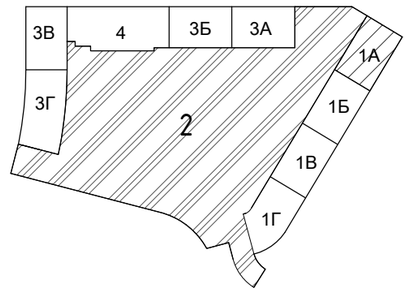

Согласовано

Взам. инв. №


Подп. и дата


Инв. № подл.

						37-2017-1А- ФРС	
						Жилой комплекс с помещениями обслуживающего назначения "CLEVER PARK" по ул. Ткачей в г. Екатеринбург.	
Изм.	Кол.уч	Лист	№док.	Подпись	Дата		
Разработал		Байрактар			08.17	2-ой этап строительства. Многоэтажный жилой дом№1. 30-этажная блок-секция 1А	Стадия: Р; Лист: 8; Листов:
Проверил		Новикова					
Н.контроль		Кутузова				План 7 этажа	ООО "ПБ Р1"

Формат: А2А

8 этаж

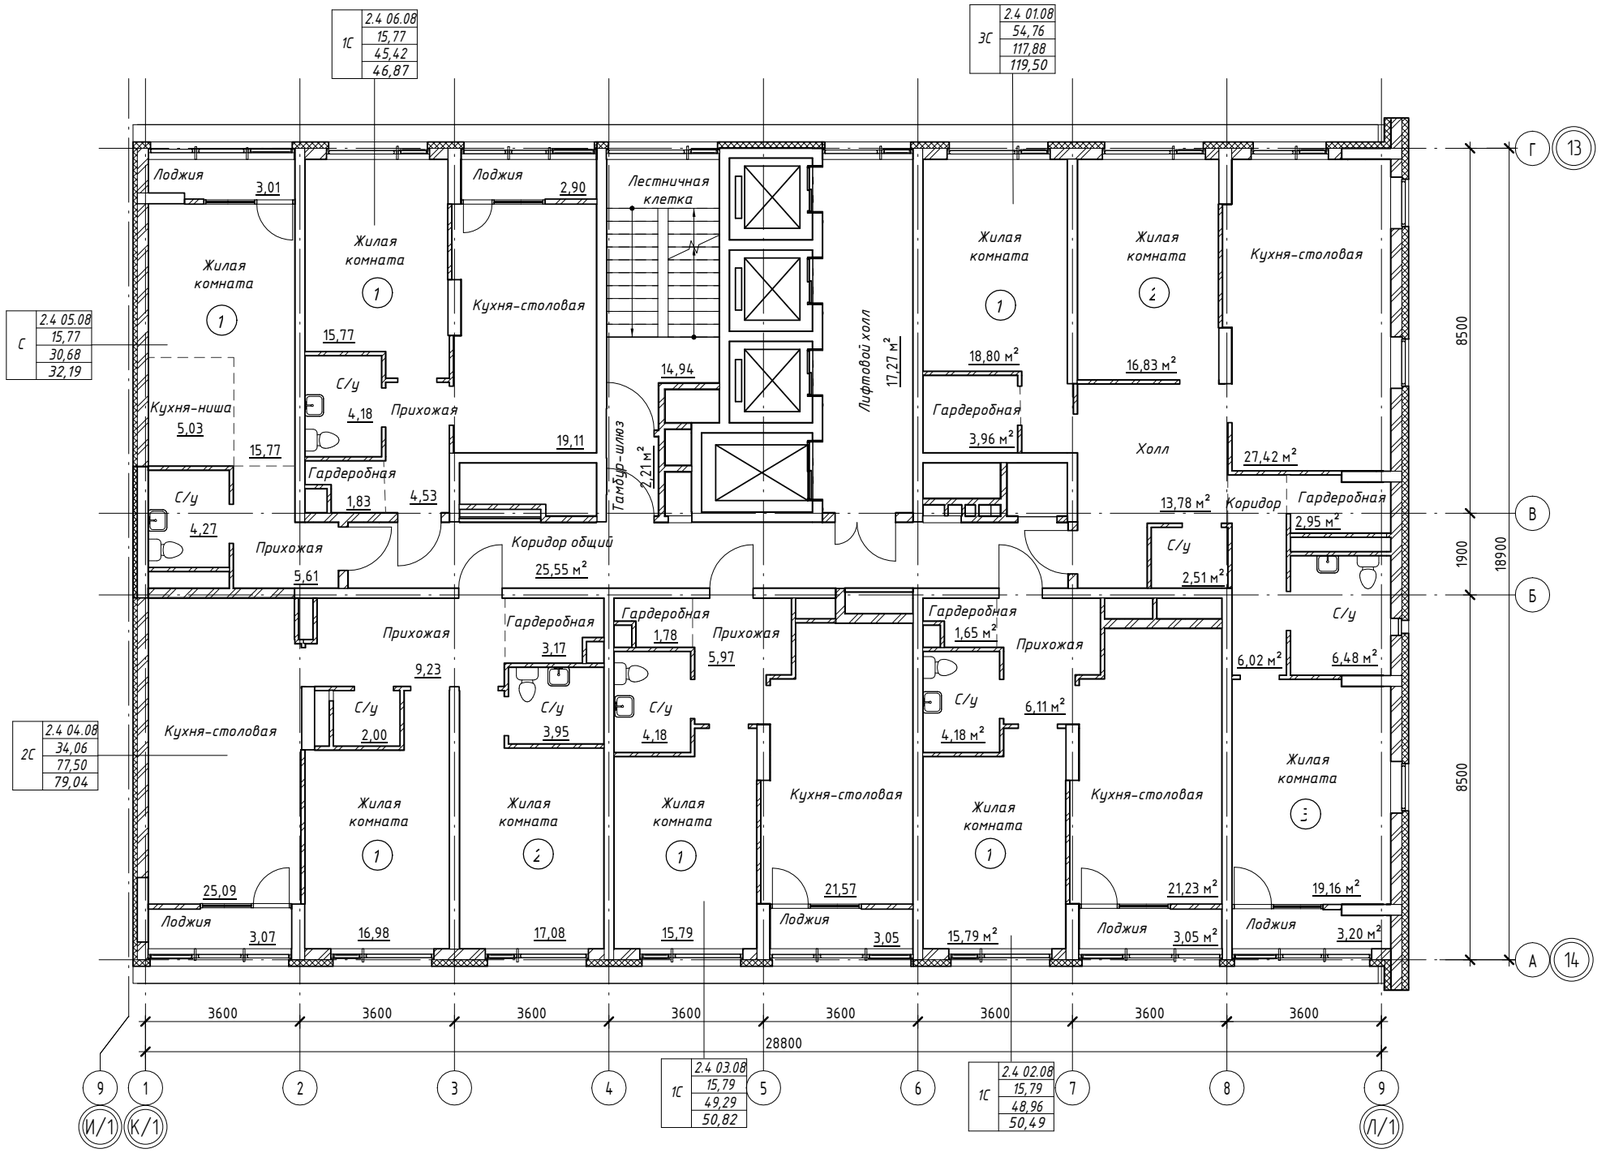

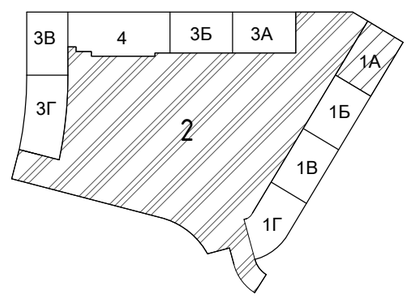

Согласовано

Взам. инв. №


Подп. и дата


Инв. № подл.

						37-2017-1А- ФРС	
						Жилой комплекс с помещениями обслуживающего назначения "CLEVER PARK" по ул. Ткачей в г. Екатеринбург.	
Изм.	Кол.уч	Лист	№док.	Подпись	Дата		
Разработал		Байрактар			08.17	2-ой этап строительства. Многоэтажный жилой дом№1. 30-этажная блок-секция 1А	Стадия: Р; Лист: 9; Листов:
Проверил		Новикова					
Н.контроль		Кутузова				План 8 этажа	ООО "ПБ Р1"

Формат: А2А

9 этаж

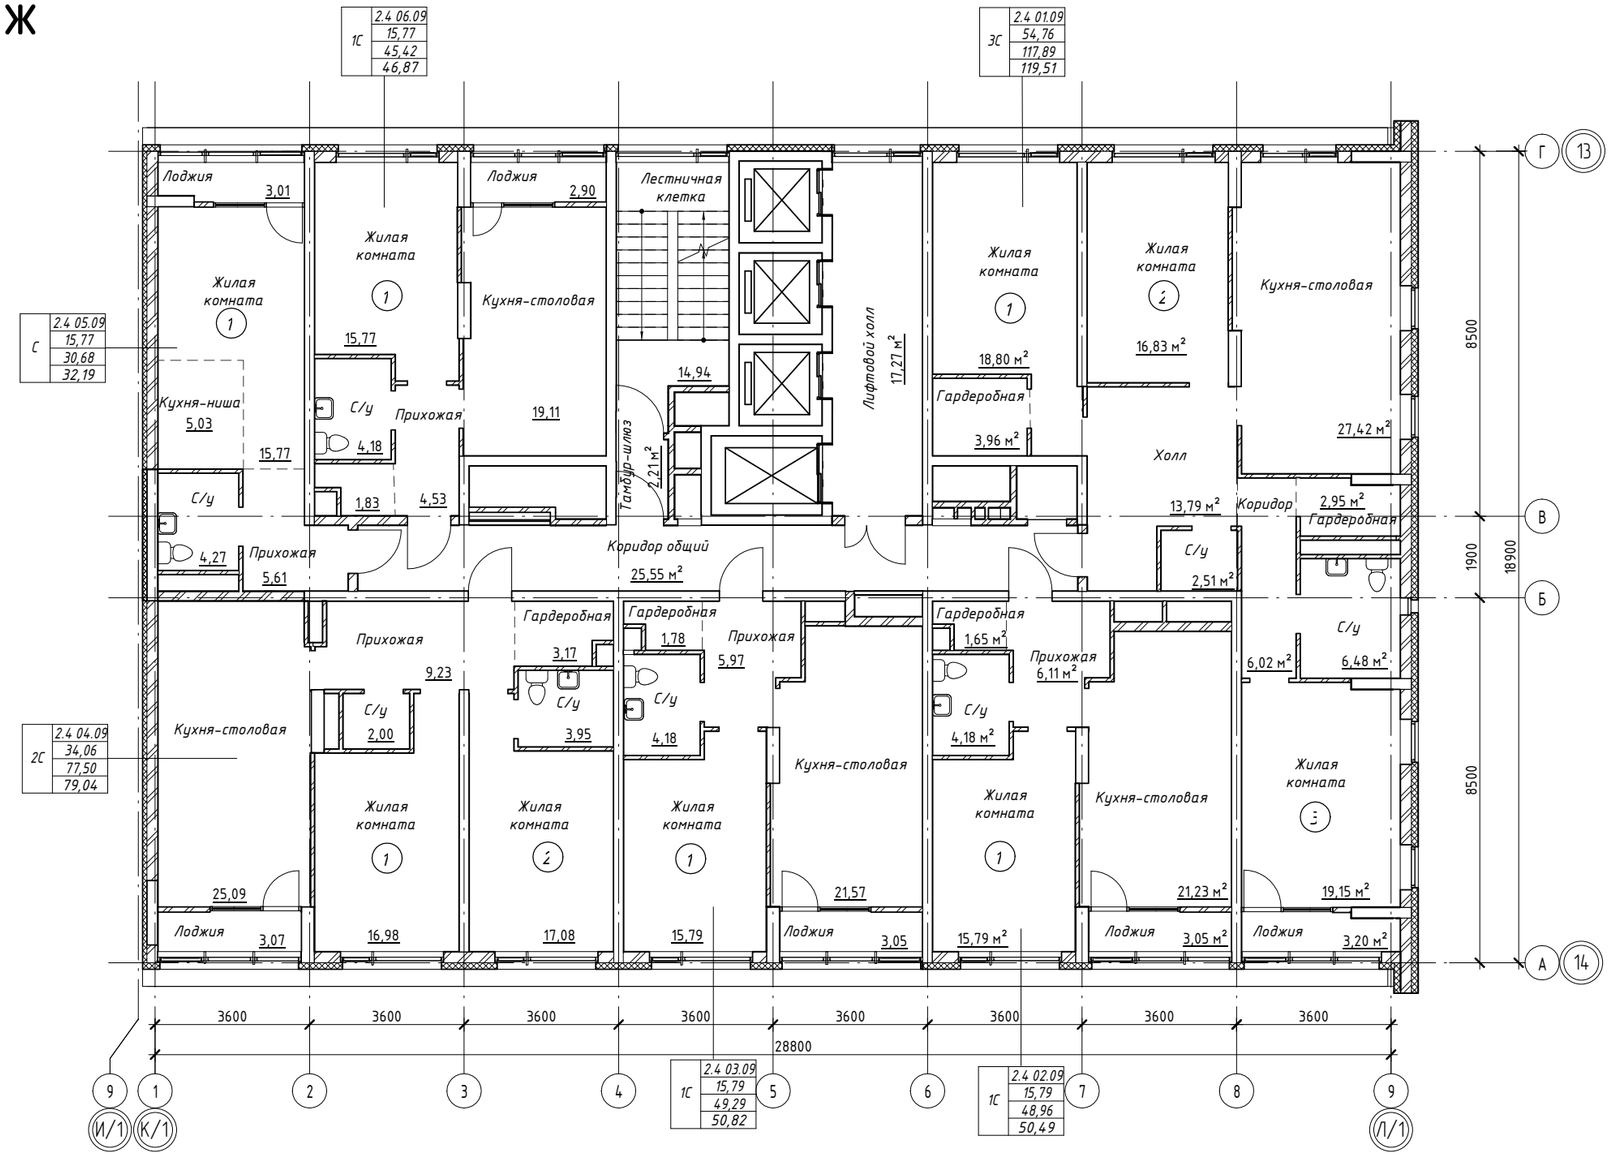

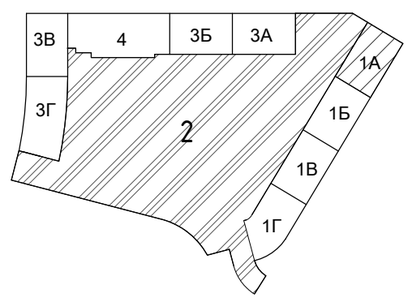

Согласовано

Взам. инв. №

Подп. и дата

Инв. № подл.

Изм.	Кол.уч	Лист	№док.	Подпись	Дата
Разработал		Байрактар			08.17
Проверил		Новикова			
Н.контроль		Кутузова			

37-2017-1А- ФРС

Жилой комплекс с помещениями обслуживающего назначения "CLEVER PARK" по ул. Ткачей в г. Екатеринбург.

2-ой этап строительства. Многоэтажный жилой дом№1. 30-этажная блок-секция 1А


Стадия	Лист	Листов
Р	10	


План 9 этажа

ООО "ПБ Р1"

Формат: А2А

10 этаж

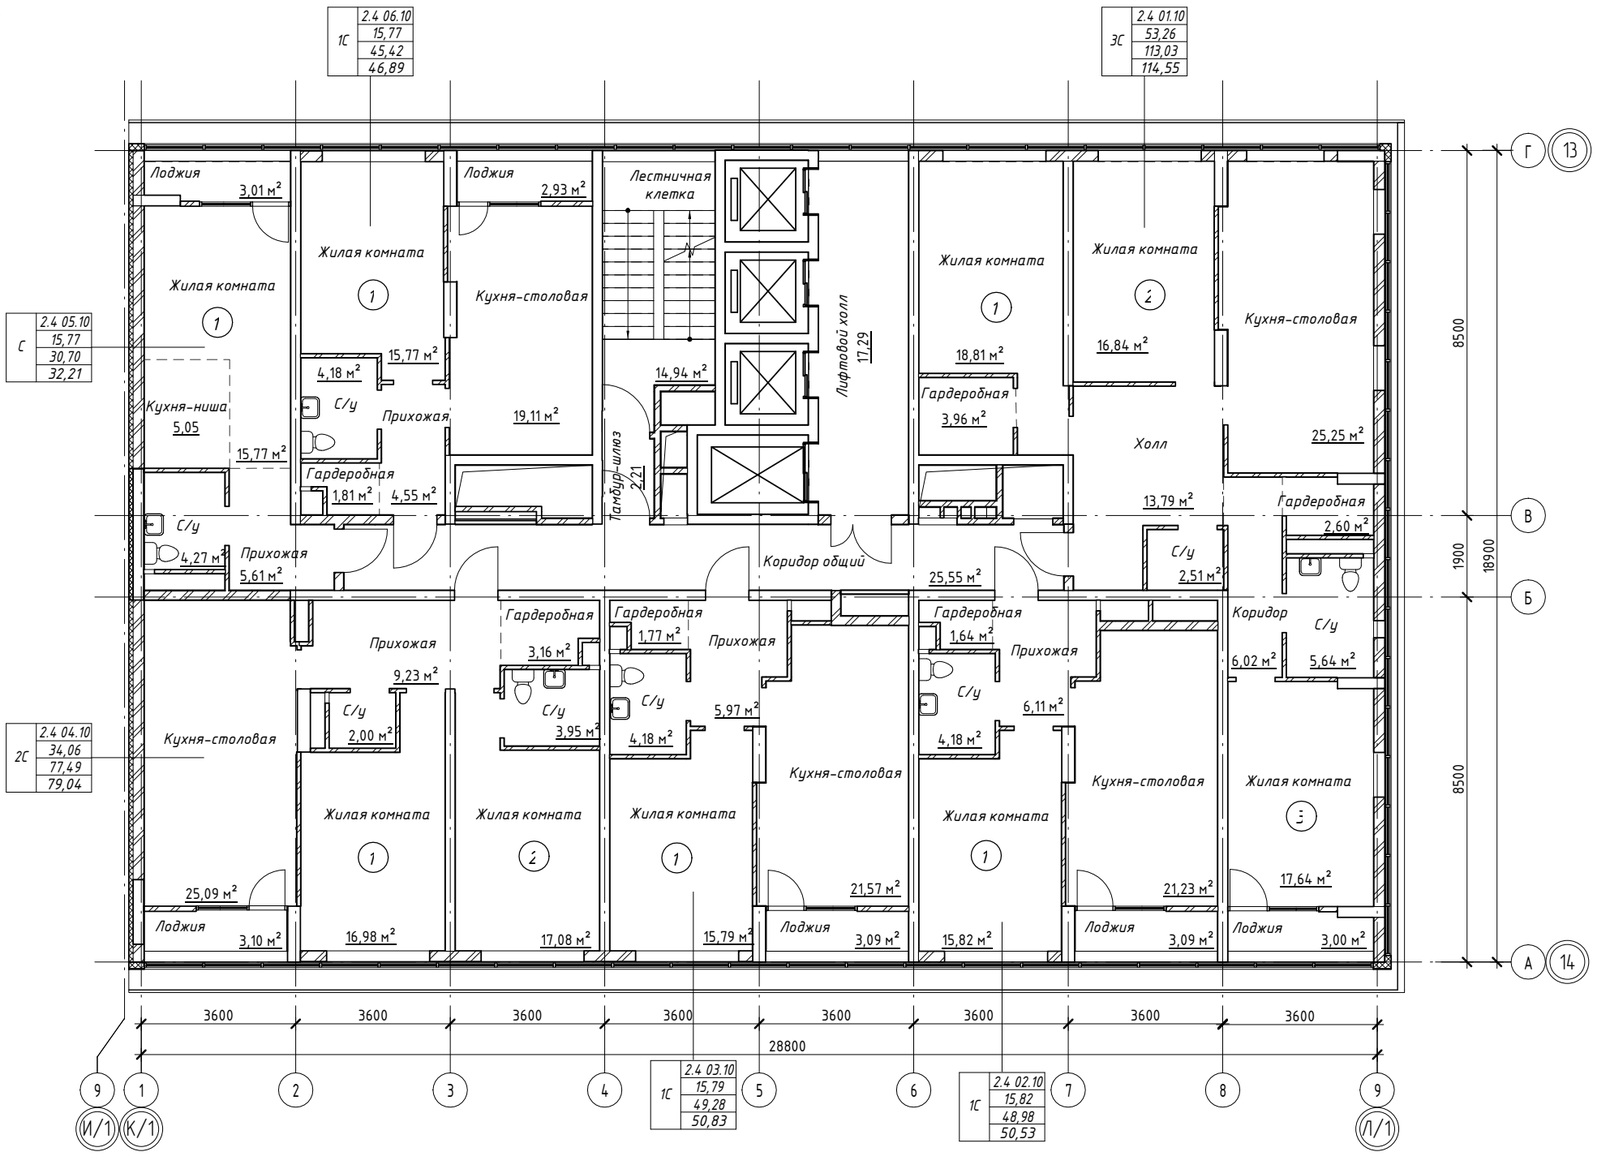

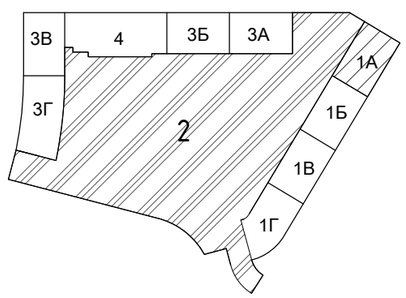

						37-2017-1А- ФРС	
						Жилой комплекс с помещениями обслуживающего назначения "CLEVER PARK" по ул. Ткачей в г. Екатеринбург.	
Изм.	Кол.уч	Лист	№док.	Подпись	Дата		
Разработал		Байрактар			08.17	2-ой этап строительства. Многоэтажный жилой дом№1. 30-этажная блок-секция 1А	Стадия: Р; Лист: 11; Листов:
Проверил		Новикова					
Н.контроль		Кутузова				План 10 этажа	ООО "ПБ Р1"

Согласовано


Взам. инв. №


Подп. и дата

Инв. № подл.

Формат: А2А

11 этаж

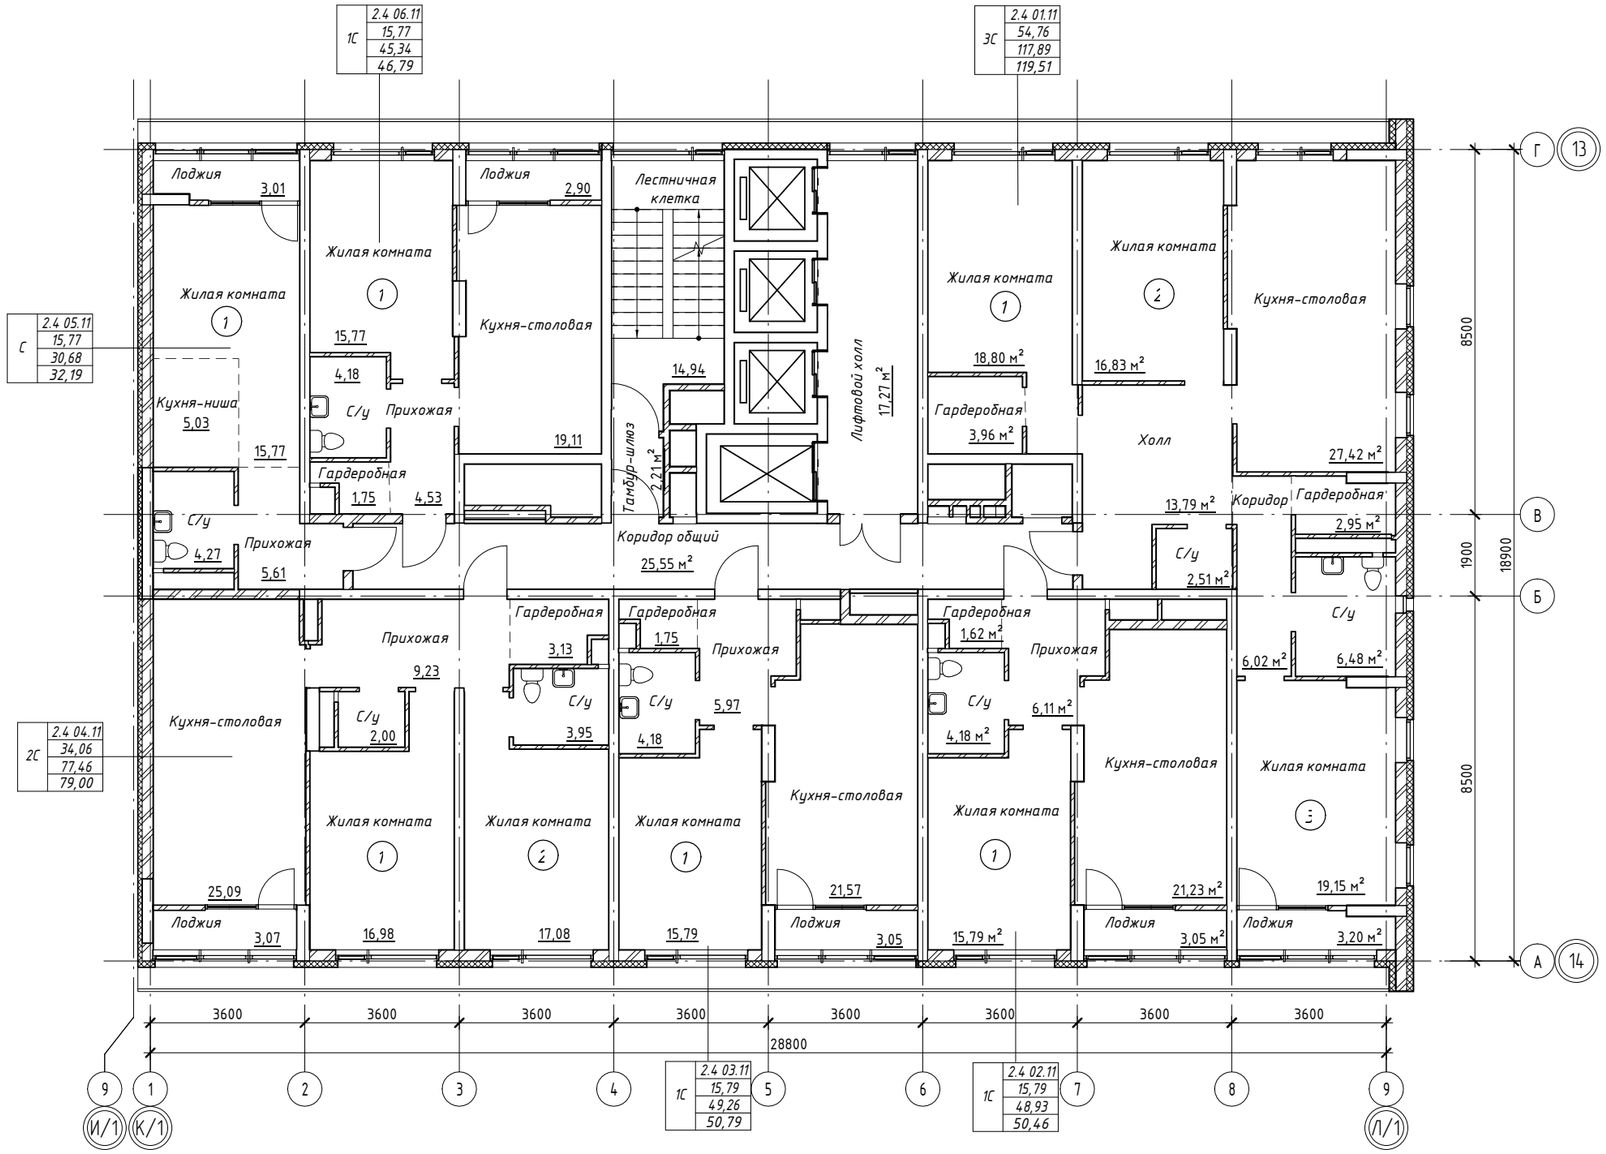

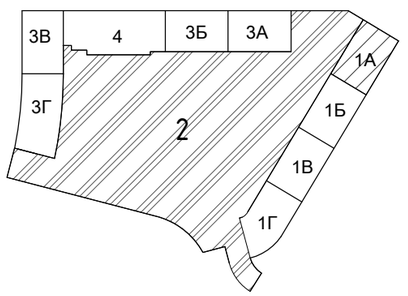

							37-2017-1А- ФРС
							Жилой комплекс с помещениями обслуживающего назначения "CLEVER PARK" по ул. Ткачей в г. Екатеринбурге.
Изм.	Кол.уч	Лист	№док.	Подпись	Дата		
Разработал		Байрактар			08.17	2-ой этап строительства. Многоэтажный жилой дом№1. 30-этажная блок-секция 1А	Стадия: Р; Лист: 12; Листов:
Проверил		Новикова					
Н.контроль		Кутузова				План 11 этажа	ООО "ПБ Р1"

Согласовано


Взам. инв. №


Подп. и дата

Инв. № подл.

Формат: А2А

12 этаж

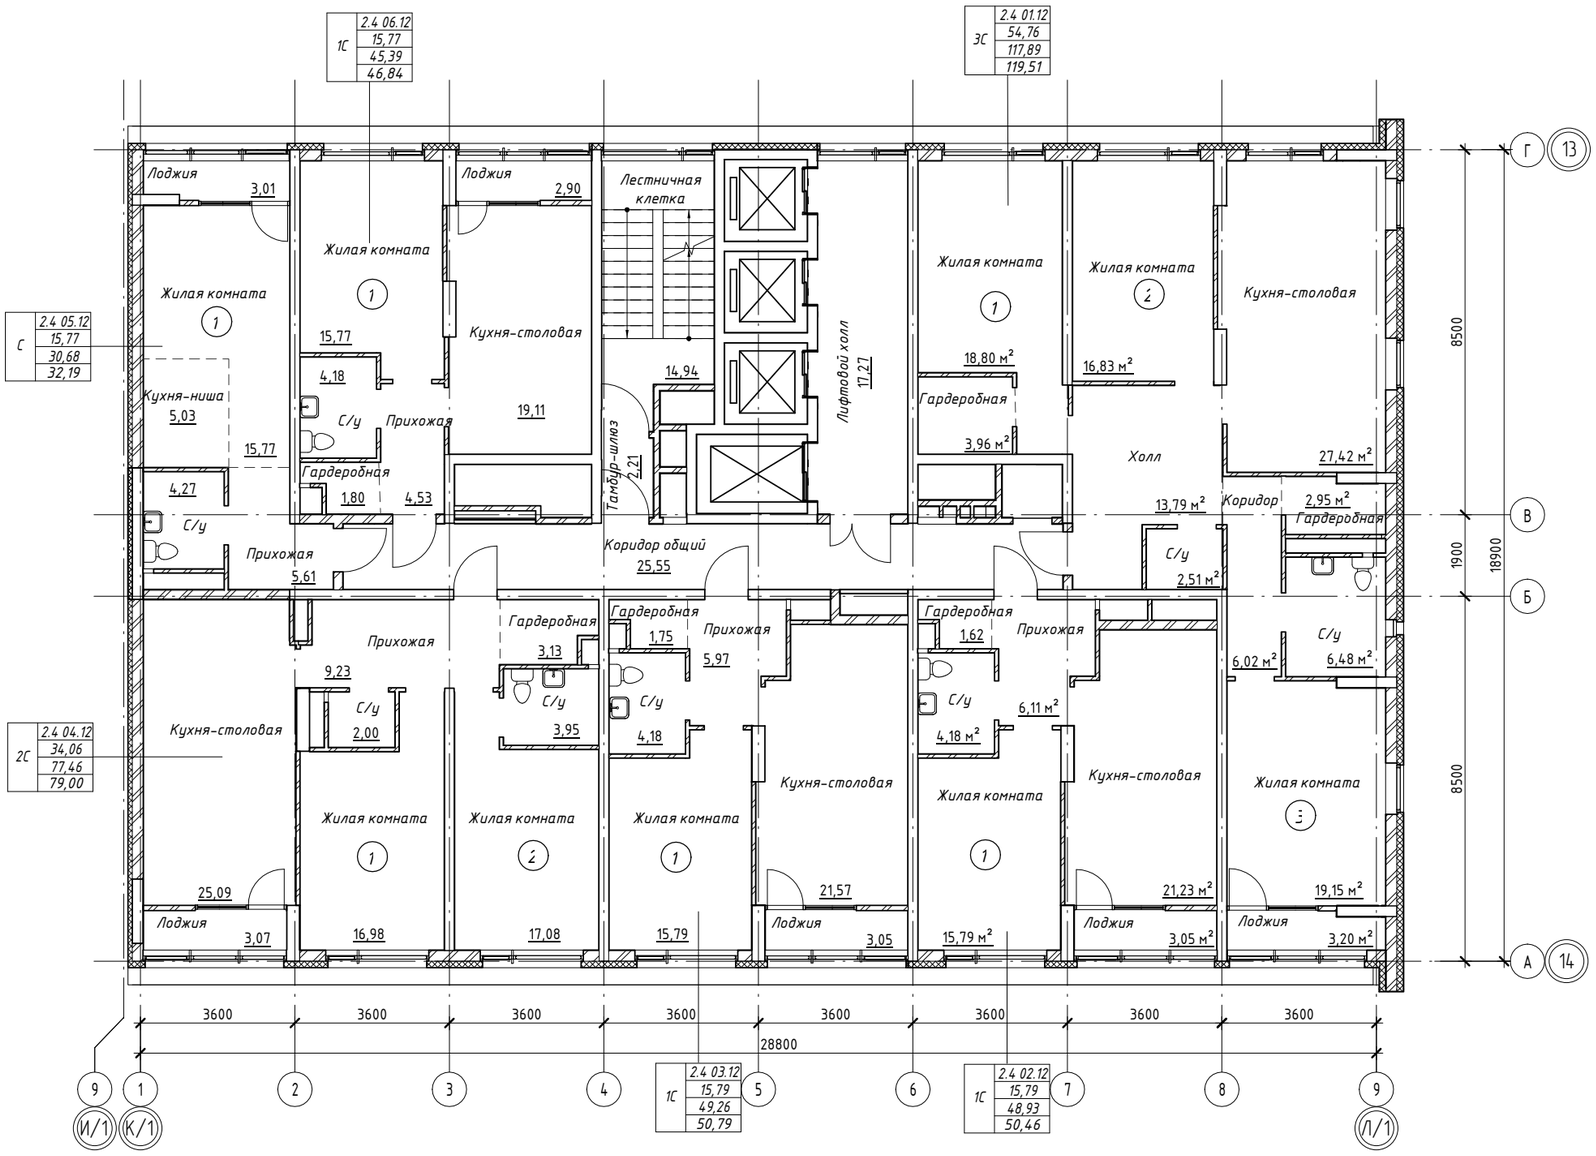

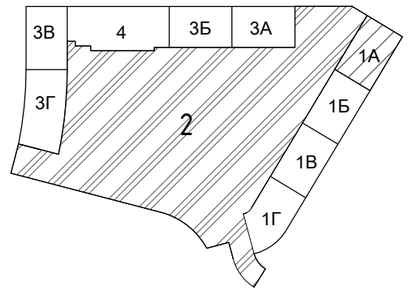

						37-2017-1А- ФРС
						Жилой комплекс с помещениями обслуживающего назначения "CLEVER PARK" по ул. Ткачей в г. Екатеринбург.
Изм.	Кол.уч	Лист	№док.	Подпись	Дата	
Разработал		Байрактар			08.17	**2-ой этап строительства. Многоэтажный жилой дом№1. 30-этажная блок-секция 1А**
Проверил		Новикова				
Н.контроль		Кутузова				План 12 этажа

Стадия	Лист	Листов
Р	13	

ООО "ПБ Р1"

Согласовано


Взам. инв. №


Подп. и дата

Инв. № подл.

Формат: А2А

13 этаж

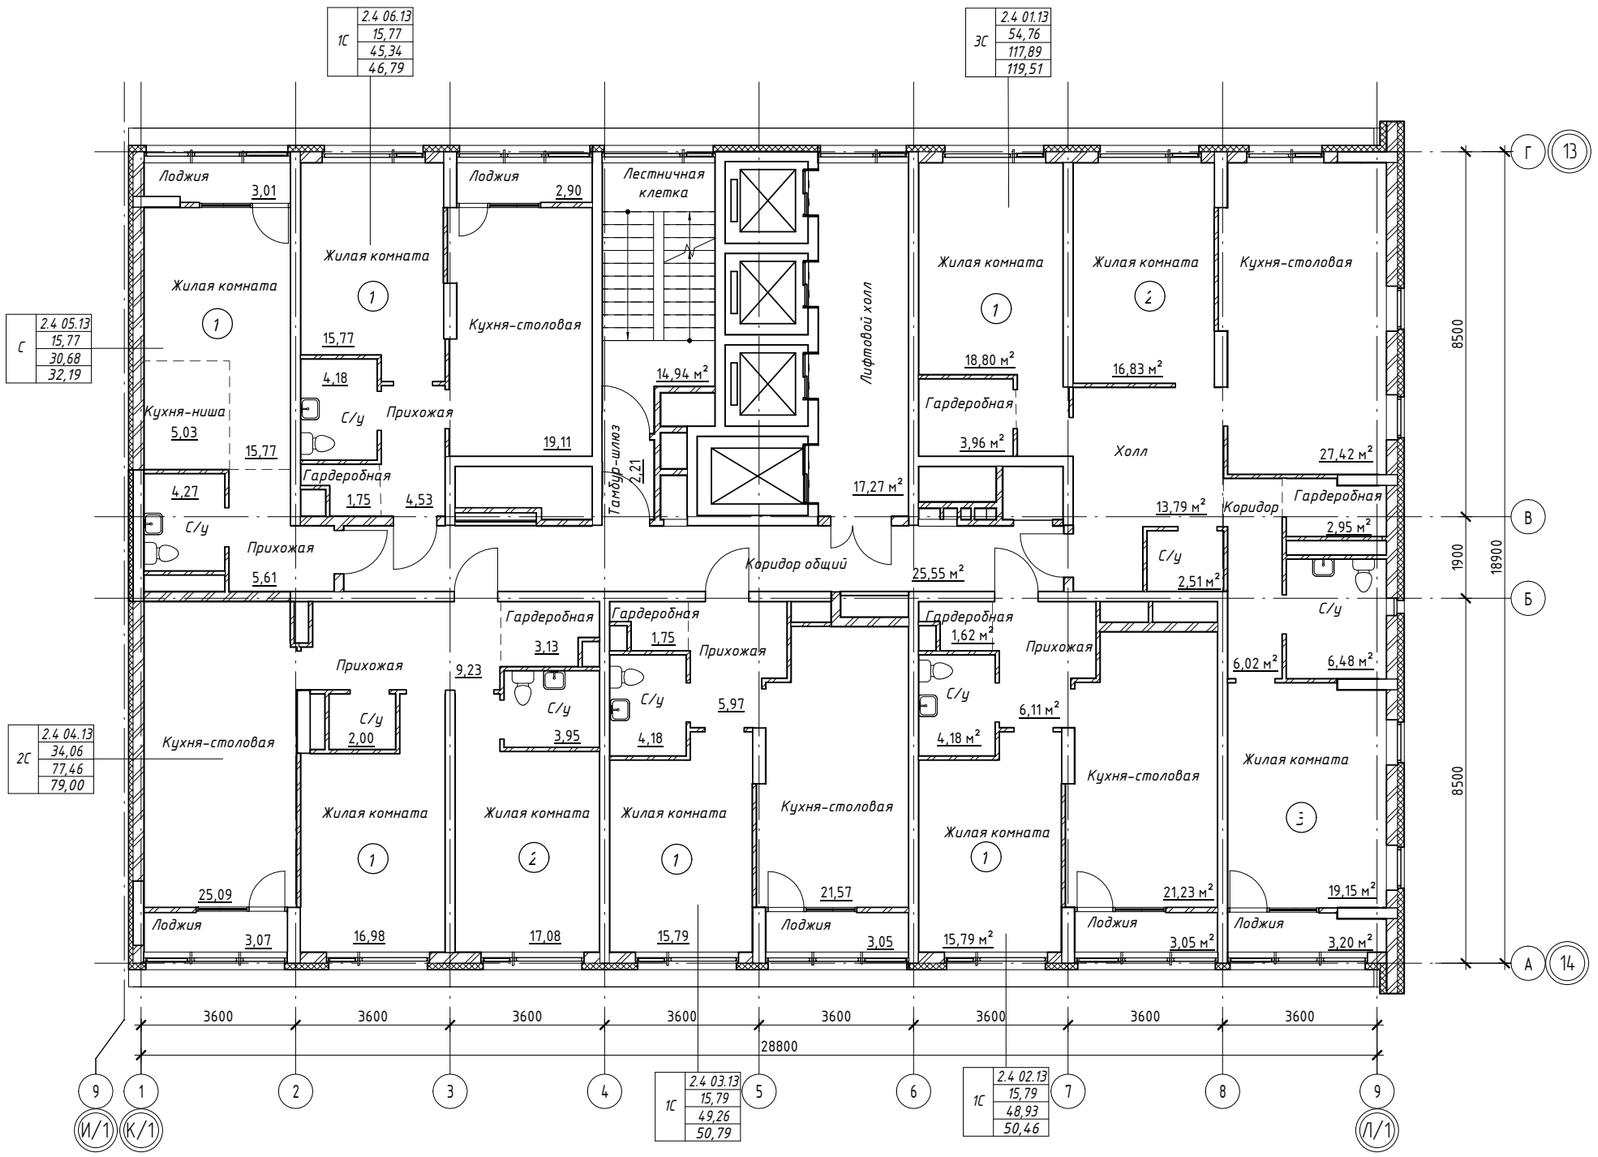

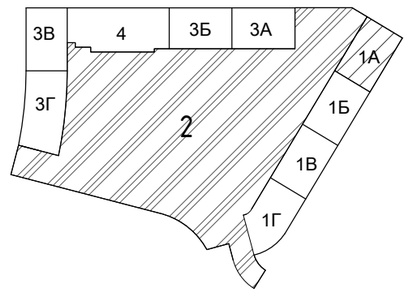

Согласовано

Взам. инв. №


Подп. и дата


Инв. № подл.

						37-2017-1А- ФРС	
						Жилой комплекс с помещениями обслуживающего назначения "CLEVER PARK" по ул. Ткачей в г. Екатеринбург.	
Изм.	Кол.уч	Лист	№док.	Подпись	Дата		
Разработал		Байрактар			08.17	2-ой этап строительства. Многоэтажный жилой дом№1. 30-этажная блок-секция 1А	Стадия: Р; Лист: 14; Листов:
Проверил		Новикова					
Н.контроль		Кутузова				План 13 этажа	ООО "ПБ Р1"

Формат: А2А

14 этаж

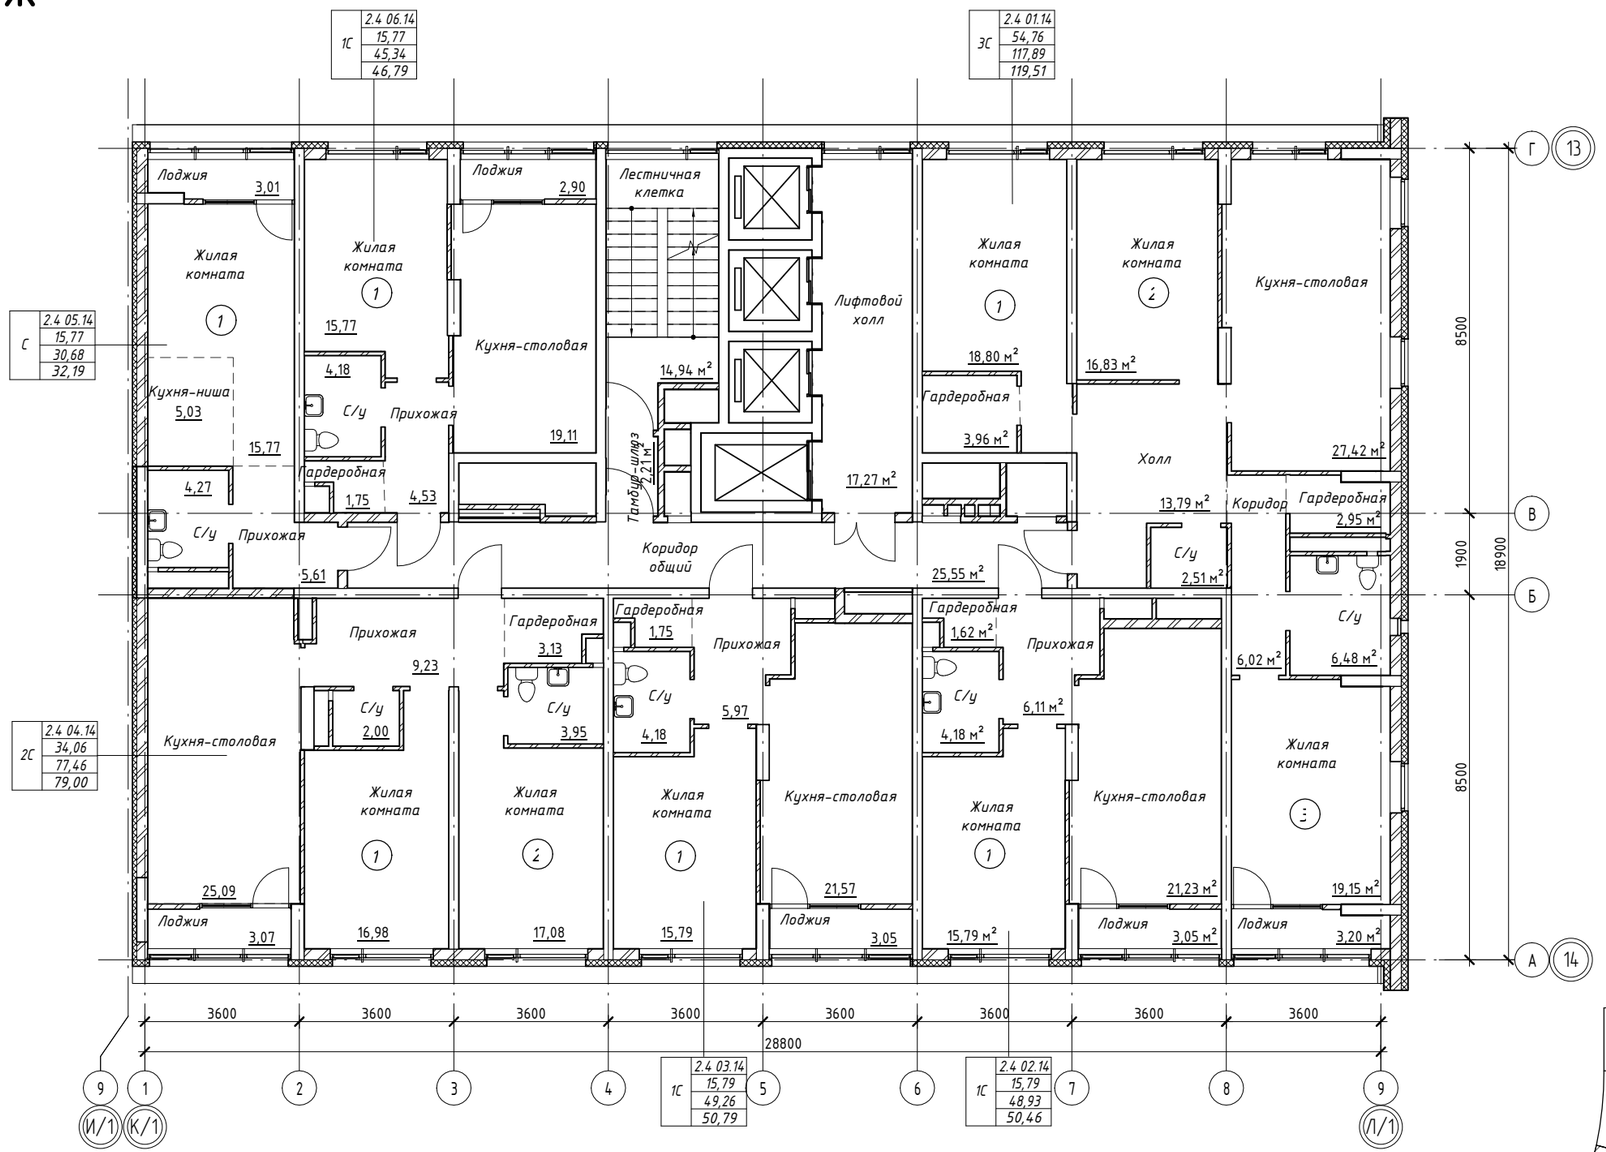

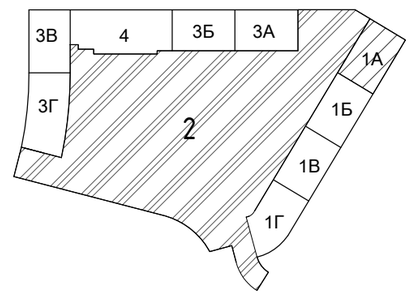

Согласовано

Взам. инв. №


Подп. и дата


Инв. № подл.

						37-2017-1А- ФРС	
						Жилой комплекс с помещениями обслуживающего назначения "CLEVER PARK" по ул. Ткачей в г. Екатеринбург.	
Изм.	Кол.уч	Лист	№док.	Подпись	Дата		
Разработал		Байрактар			08.17	2-ой этап строительства. Многоэтажный жилой дом№1. 30-этажная блок-секция 1А	Стадия: Р; Лист: 15; Листов:
Проверил		Новикова					
Н.контроль		Кутузова				План 14 этажа	ООО "ПБ Р1"

Формат: А2А

15 этаж

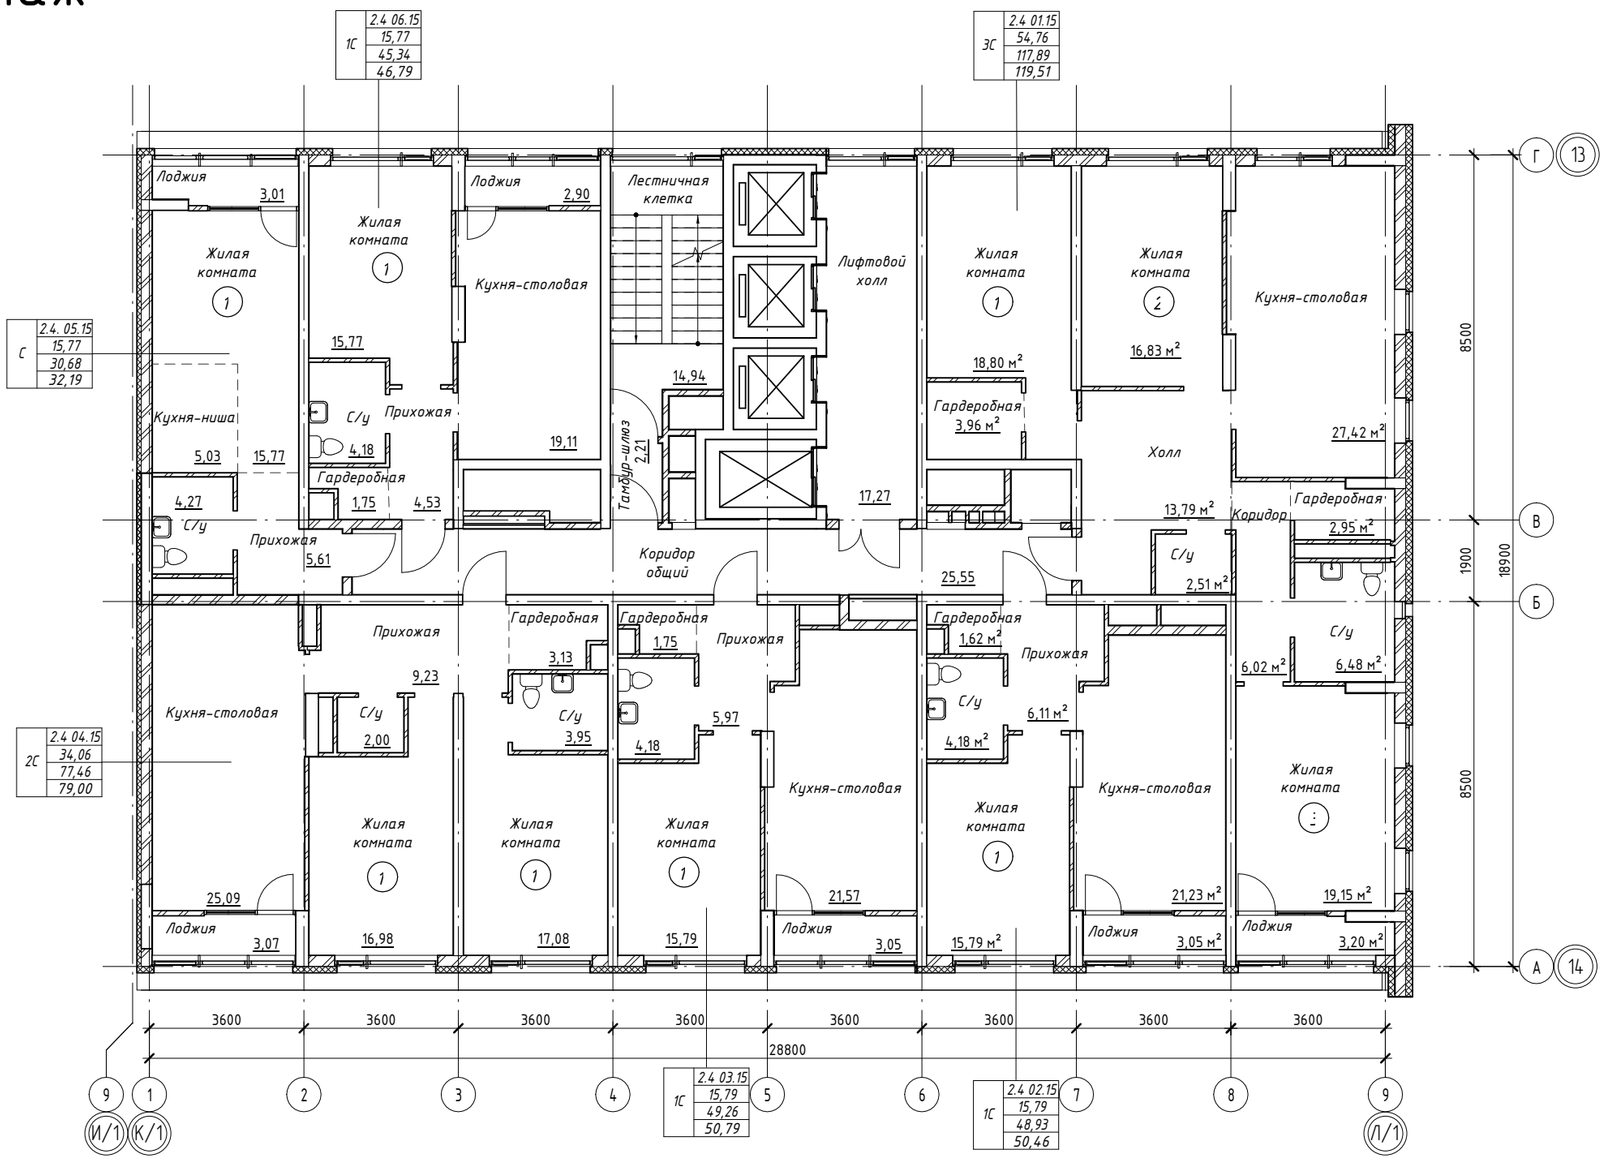

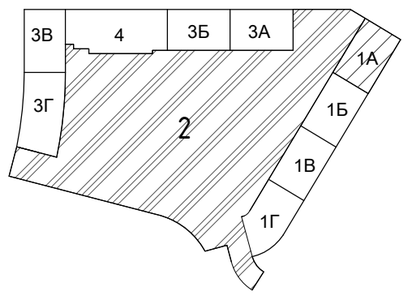

Согласовано

Взам. инв. №


Подп. и дата


Инв. № подл.

						37-2017-1А- ФРС	
						Жилой комплекс с помещениями обслуживающего назначения "CLEVER PARK" по ул. Ткачей в г. Екатеринбург.	
Изм.	Кол.уч	Лист	№док.	Подпись	Дата		
Разработал		Байрактар			08.17	2-ой этап строительства. Многоэтажный жилой дом№1. 30-этажная блок-секция 1А	Стадия: Р; Лист: 16; Листов:
Проверил		Новикова					
Н.контроль		Кутузова				План 15 этажа	ООО "ПБ Р1"

Формат: А2А

16 этаж

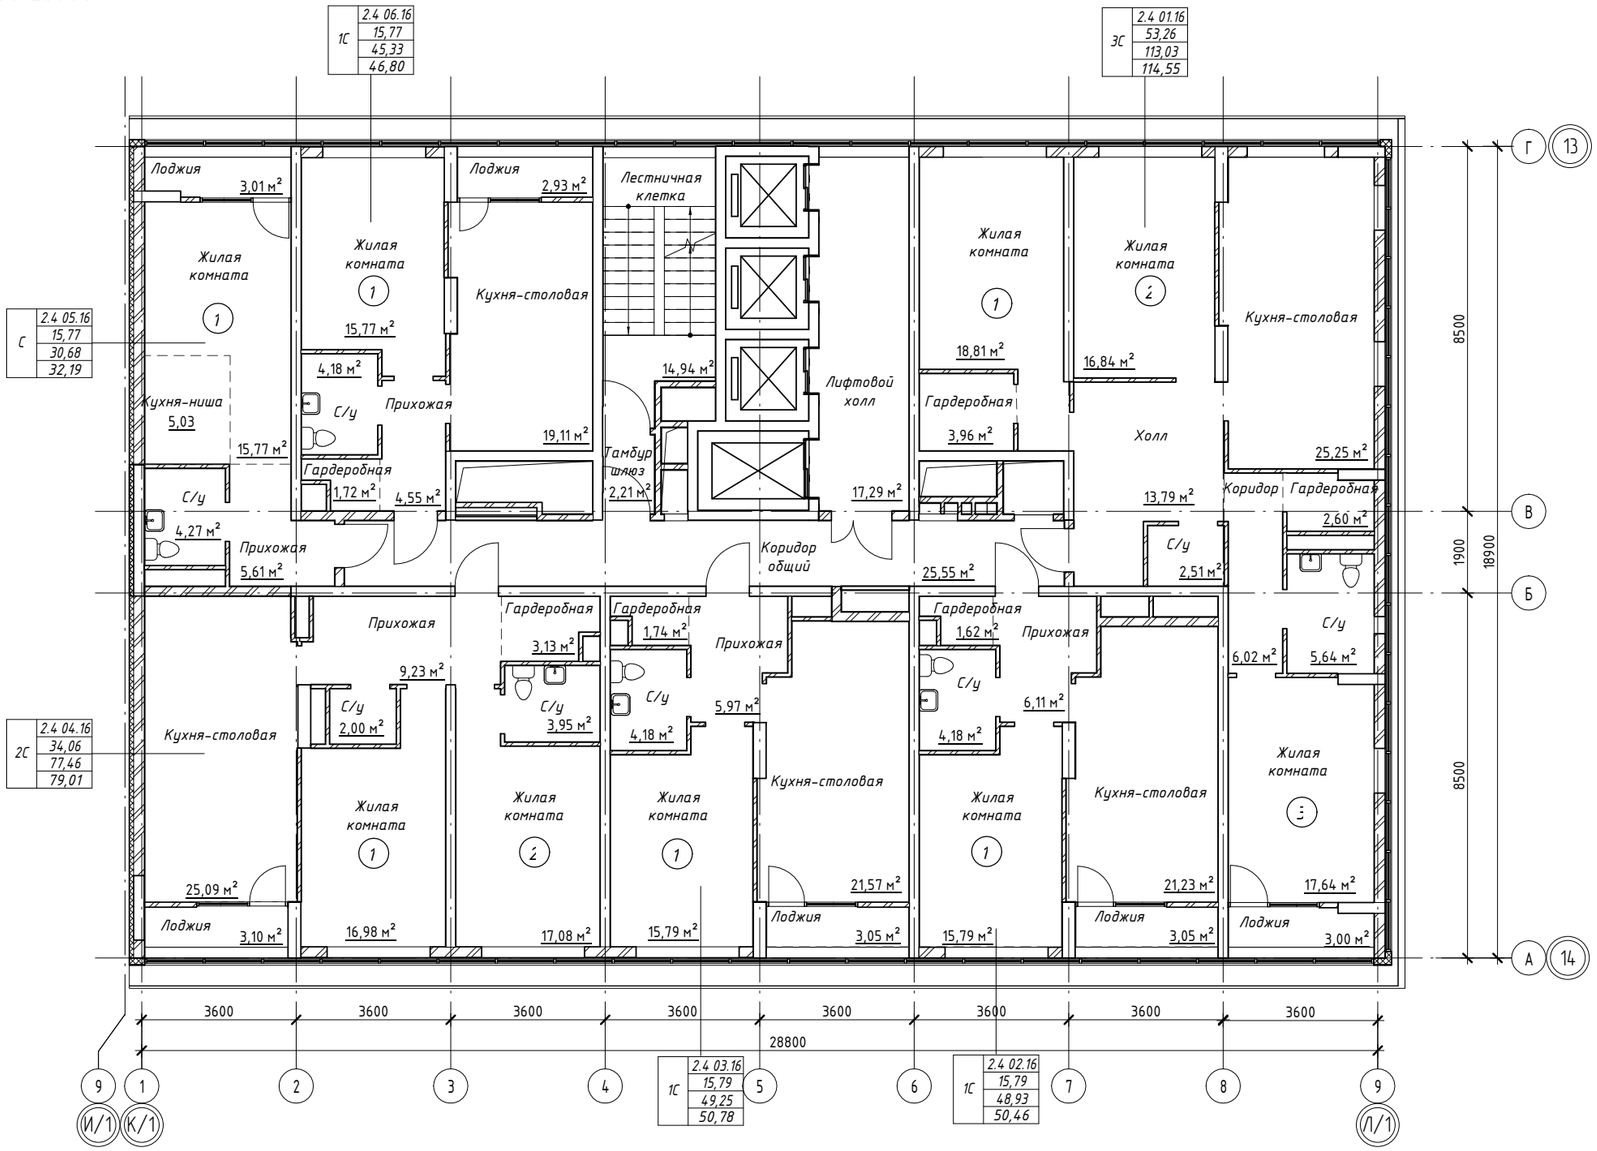

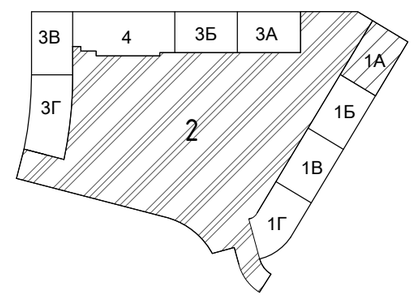

Согласовано

Взам. инв. №


Подп. и дата


Инв. № подл.

						37-2017-1А- ФРС	
						Жилой комплекс с помещениями обслуживающего назначения "CLEVER PARK" по ул. Ткачей в г. Екатеринбург.	
Изм.	Кол.уч	Лист	№док.	Подпись	Дата		
Разработал		Байрактар			08.17	2-ой этап строительства. Многоэтажный жилой дом№1. 30-этажная блок-секция 1А	Стадия: Р; Лист: 17; Листов:
Проверил		Новикова					
Н.контроль		Кутузова				План 16 этажа	ООО "ПБ Р1"

Формат: А2А

17 этаж

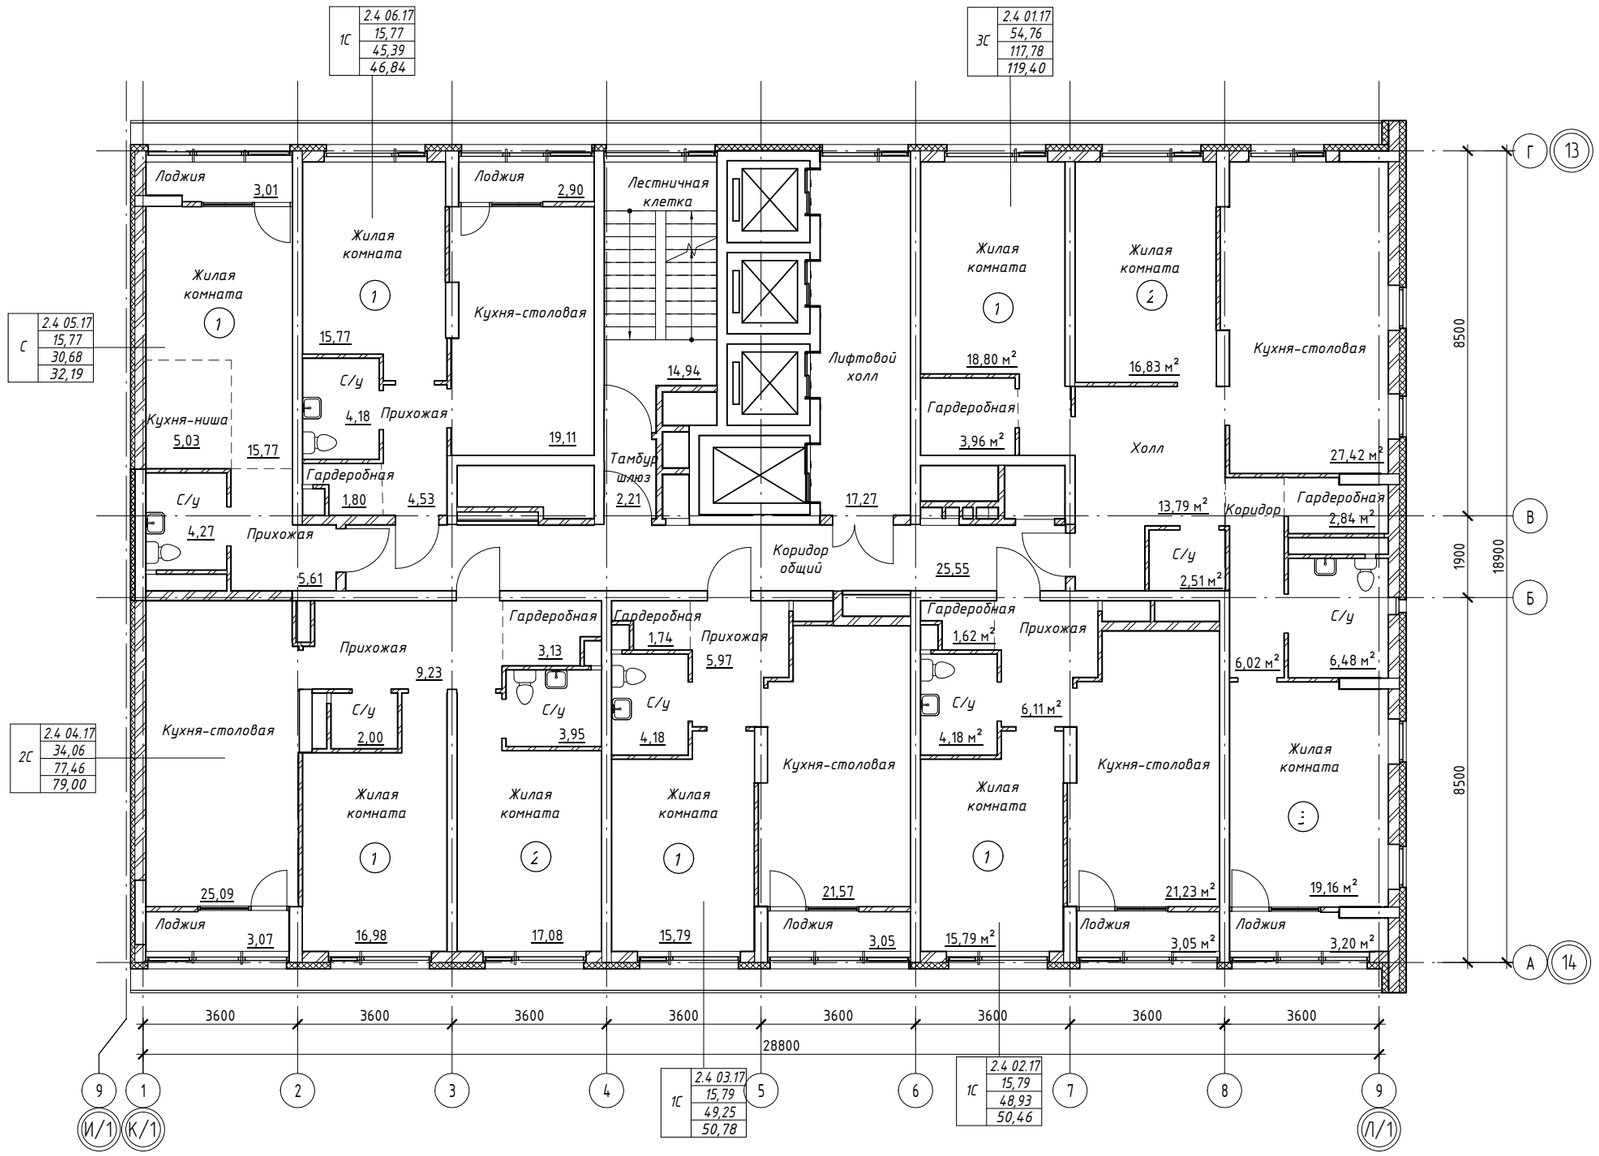

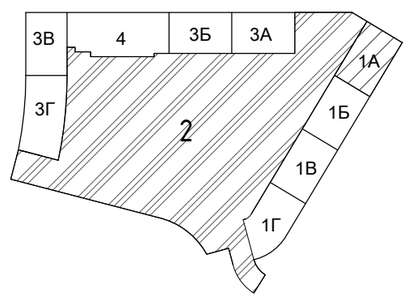

Согласовано

Взам. инв. №


Подп. и дата


Инв. № подл.

						37-2017-1А- ФРС	
						Жилой комплекс с помещениями обслуживающего назначения "CLEVER PARK" по ул. Ткачей в г. Екатеринбург.	
Изм.	Кол.уч	Лист	№док.	Подпись	Дата		
Разработал		Байрактар			08.17	2-ой этап строительства. Многоэтажный жилой дом№1. 30-этажная блок-секция 1А	Стадия: Р; Лист: 18; Листов:
Проверил		Новикова					
Н.контроль		Кутузова				План 17 этажа	ООО "ПБ Р1"

Формат: А2А

18 этаж

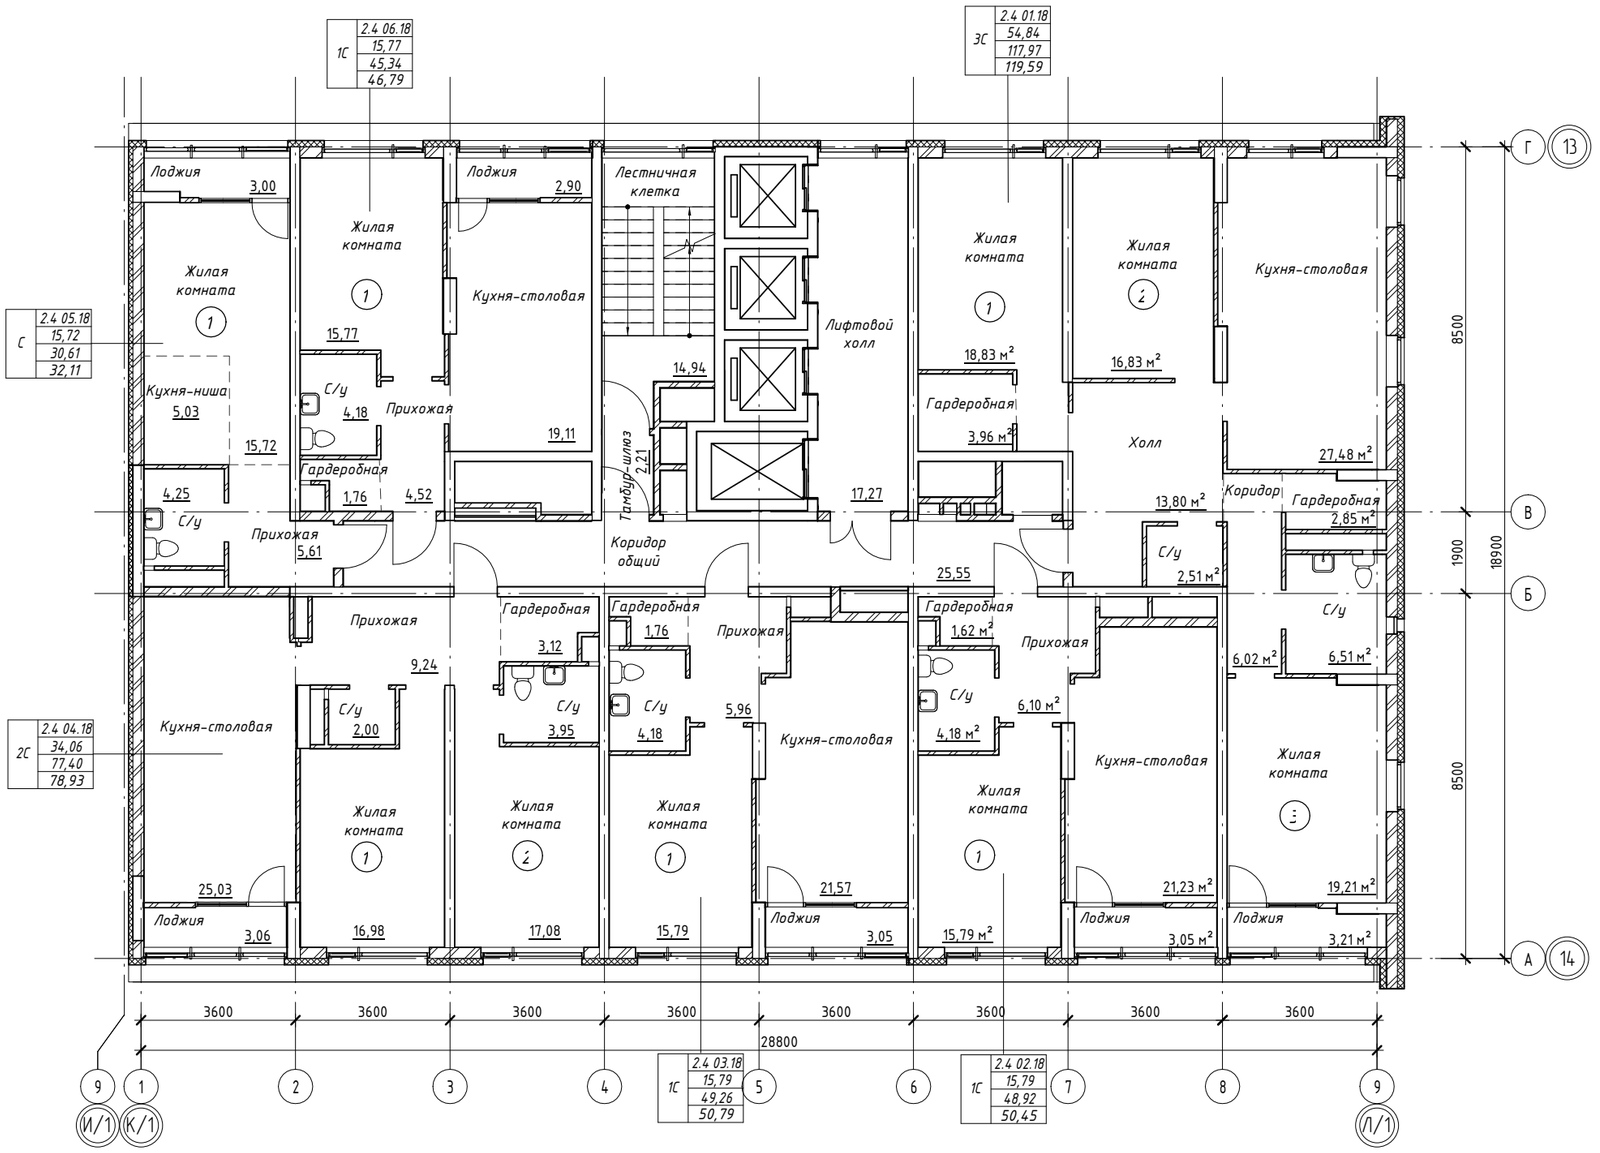

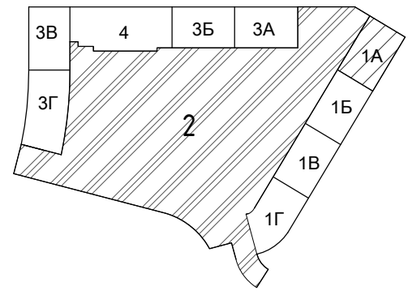

Согласовано

Взам. инв. №

Подп. и дата

Инв. № подл.

Изм.	Кол.уч	Лист	№док.	Подпись	Дата
Разработал		Байрактар			08.17
Проверил		Новикова			
Н.контроль		Кутузова			

37-2017-1А- ФРС

Жилой комплекс с помещениями обслуживающего назначения "CLEVER PARK" по ул. Ткачей в г. Екатеринбург.

2-ой этап строительства. Многоэтажный жилой дом№1. 30-этажная блок-секция 1А


Стадия	Лист	Листов
Р	19	


План 18 этажа

ООО "ПБ Р1"

Формат: А2А

19 этаж

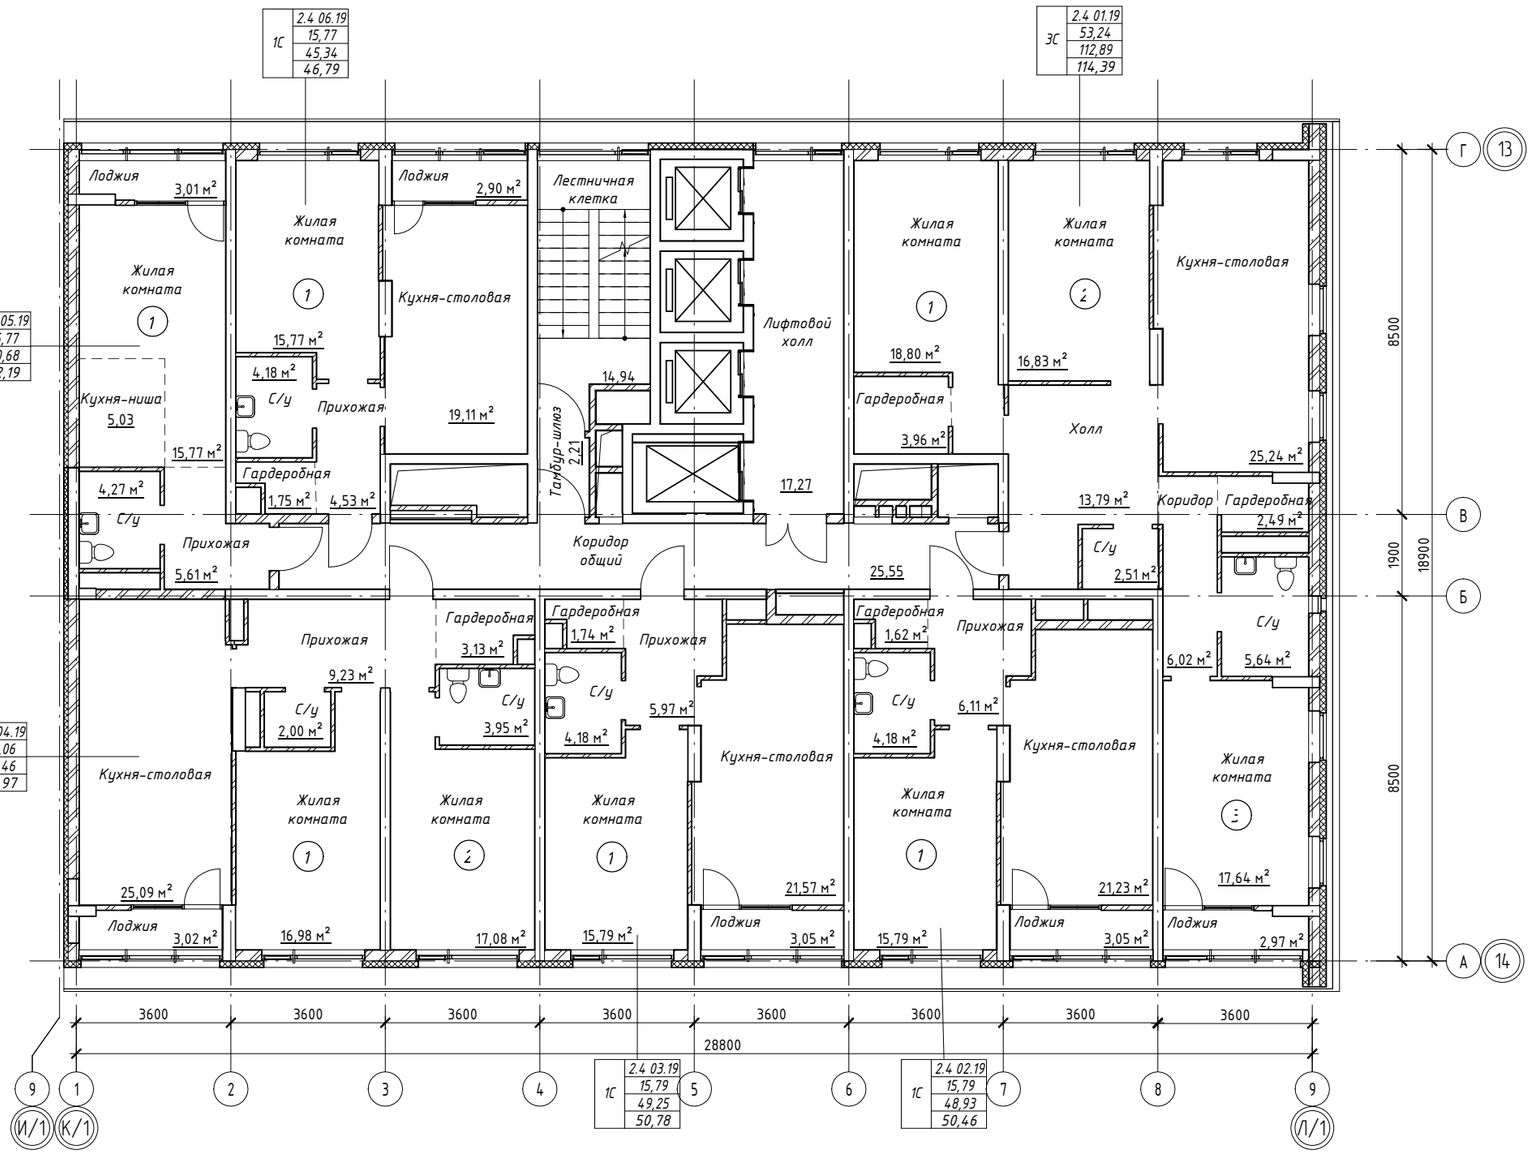

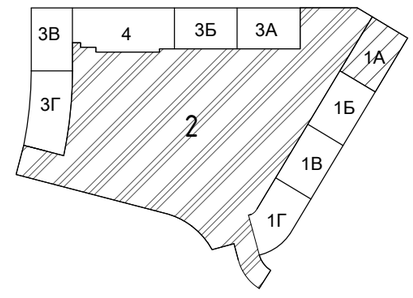

Согласовано

Взам. инв. №

Подп. и дата

Инв. № подл.

Изм.	Кол.уч	Лист	№док.	Подпись	Дата
Разработал		Байрактар			08.17
Проверил		Новикова			
Н.контроль		Кутузова			

37-2017-1А- ФРС

Жилой комплекс с помещениями обслуживающего назначения "CLEVER PARK" по ул. Ткачей в г. Екатеринбург.

2-ой этап строительства. Многоэтажный жилой дом№1. 30-этажная блок-секция 1А


Стадия	Лист	Листов
Р	20	


План 19 этажа

ООО "ПБ Р1"

Формат: А2А

20 этаж

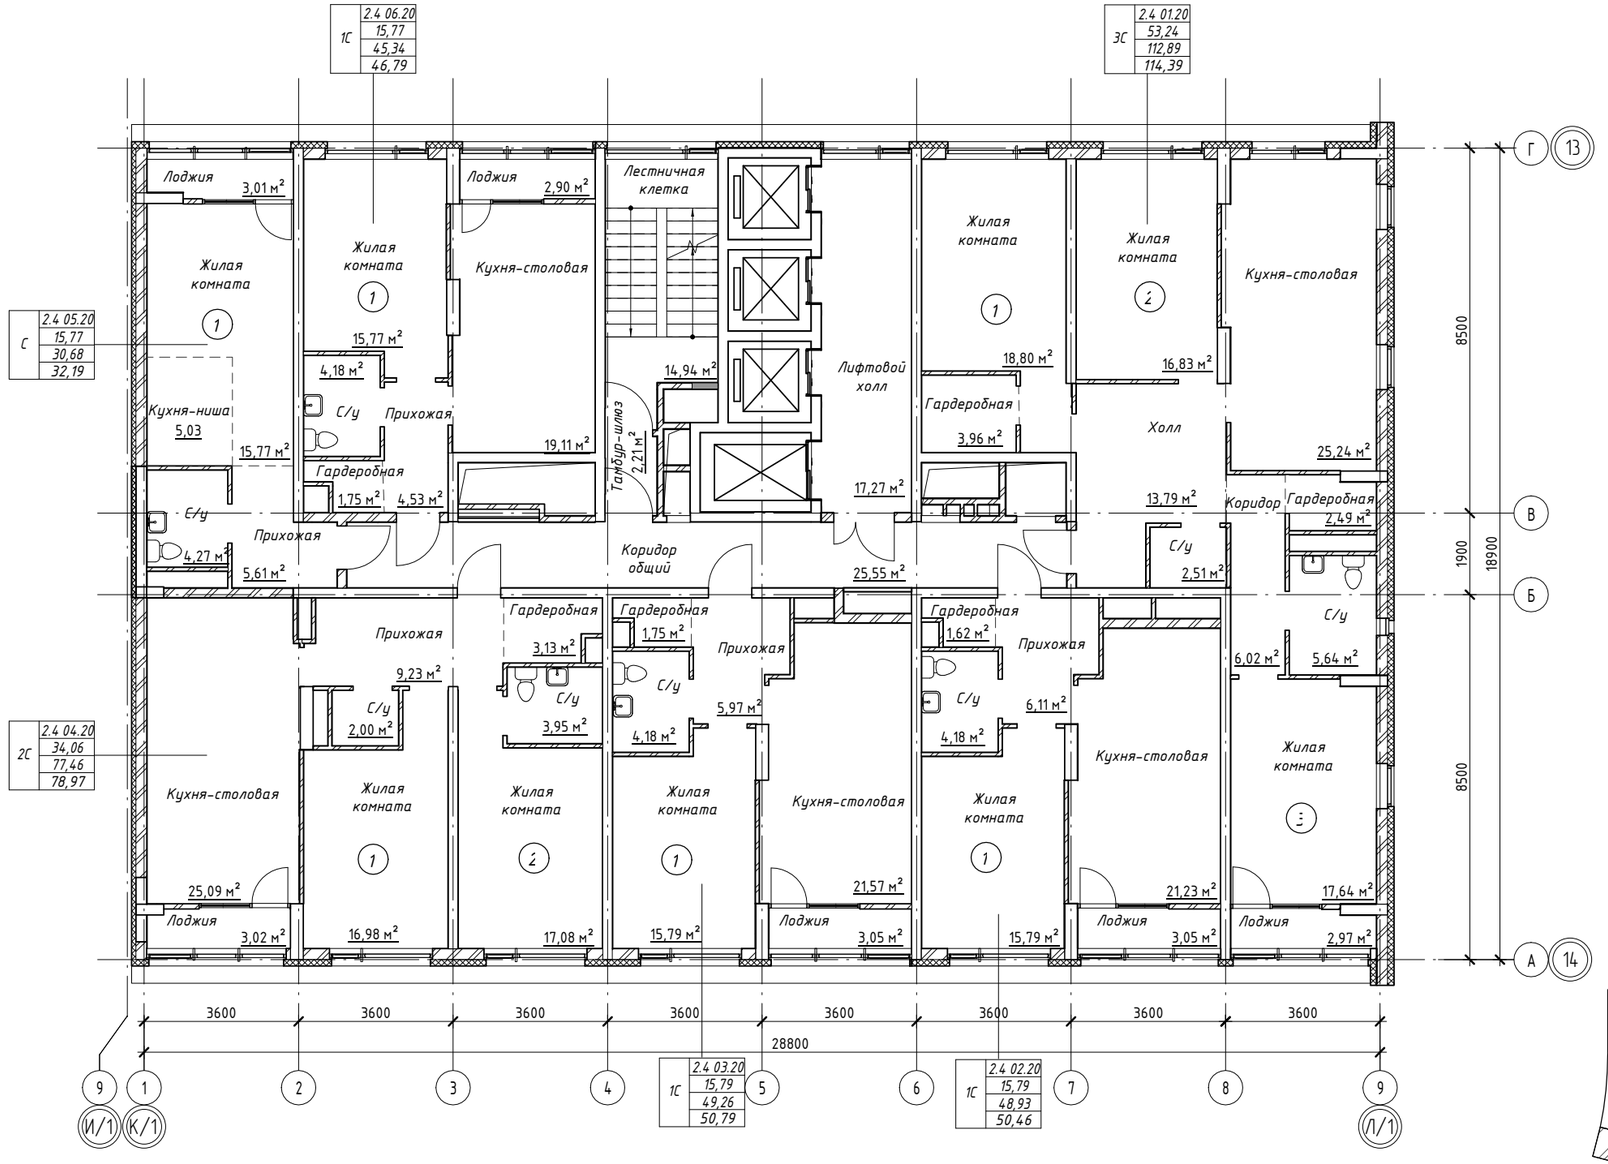

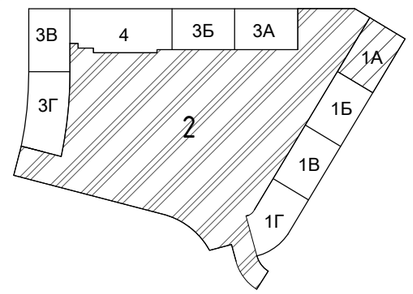

Согласовано

Взам. инв. №


Подп. и дата


Инв. № подл.

						37-2017-1А- ФРС	
						Жилой комплекс с помещениями обслуживающего назначения "CLEVER PARK" по ул. Ткачей 8 г. Екатеринбург.	
Изм.	Кол.уч	Лист	№док.	Подпись	Дата		
Разработал		Байрактар			08.17	2-ой этап строительства. Многоэтажный жилой дом№1. 30-этажная блок-секция 1А	Стадия: Р; Лист: 21; Листов:
Проверил		Новикова					
Н.контроль		Кутузова				План 20 этажа	ООО "ПБ Р1"

Формат: А2А

21 этаж

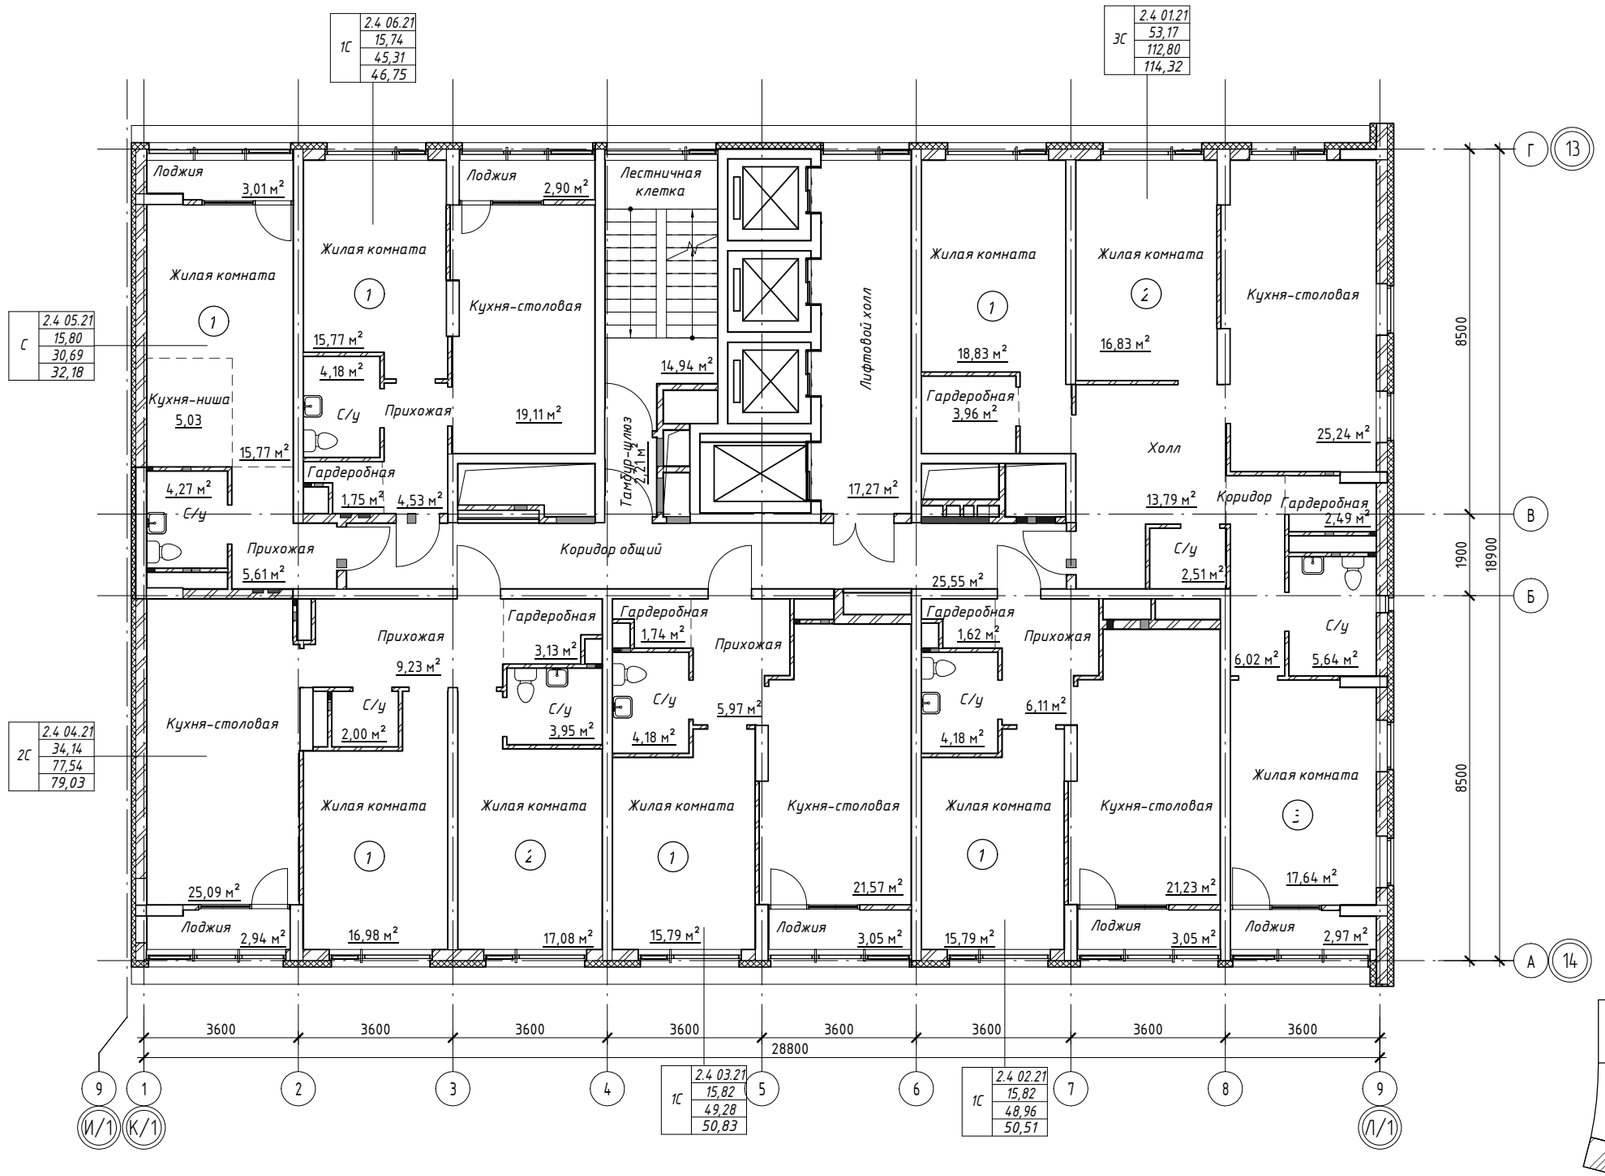

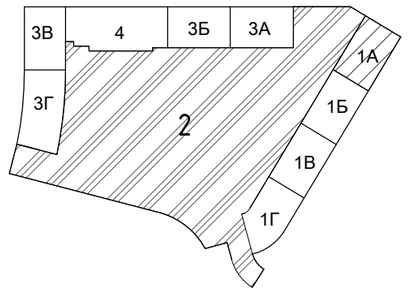

Согласовано

Взам. инв. №

Подп. и дата

Инв. № подл.

Изм.	Кол.уч	Лист	№док.	Подпись	Дата
Разработал		Байрактар			08.17
Проверил		Новикова			
Н.контроль		Кутузова			

37-2017-1А- ФРС

Жилой комплекс с помещениями обслуживающего назначения "CLEVER PARK" по ул. Ткачей 8 г. Екатеринбург.

2-ой этап строительства. Многоэтажный жилой дом№1. 30-этажная блок-секция 1А


Стадия	Лист	Листов
Р	22	


План 21 этажа

ООО "ПБ Р1"

Формат: А2А

22 этаж

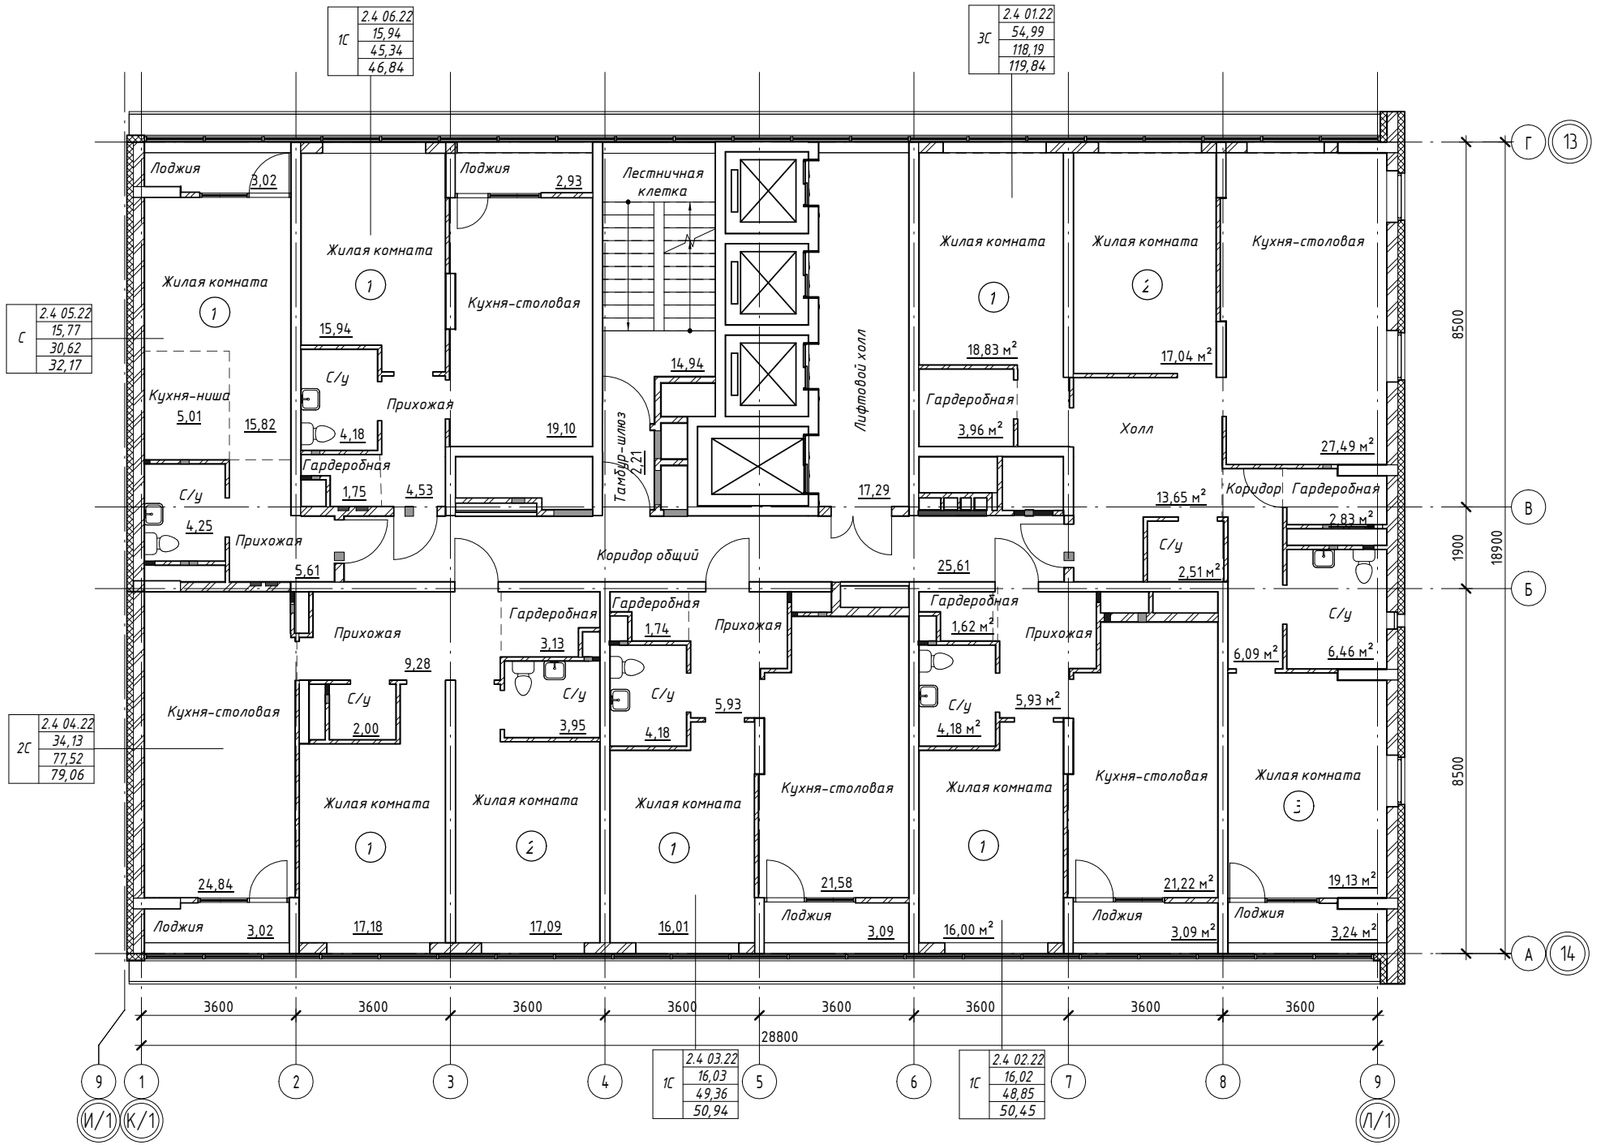

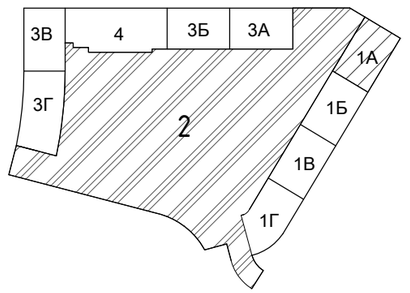

						37-2017-1А- ФРС	
						Жилой комплекс с помещениями обслуживающего назначения "CLEVER PARK" по ул. Ткачей в г. Екатеринбург.	
Изм.	Кол.уч	Лист	№док.	Подпись	Дата		
Разработал		Байрактар			08.17	2-ой этап строительства. Многоэтажный жилой дом№1. 30-этажная блок-секция 1А	Стадия: Р; Лист: 23; Листов:
Проверил		Новикова					
Н.контроль		Кутузова				План 22 этажа	ООО "ПБ Р1"

Согласовано


Взам. инв. №


Подп. и дата

Инв. № подл.

Формат: А2А

23 этаж

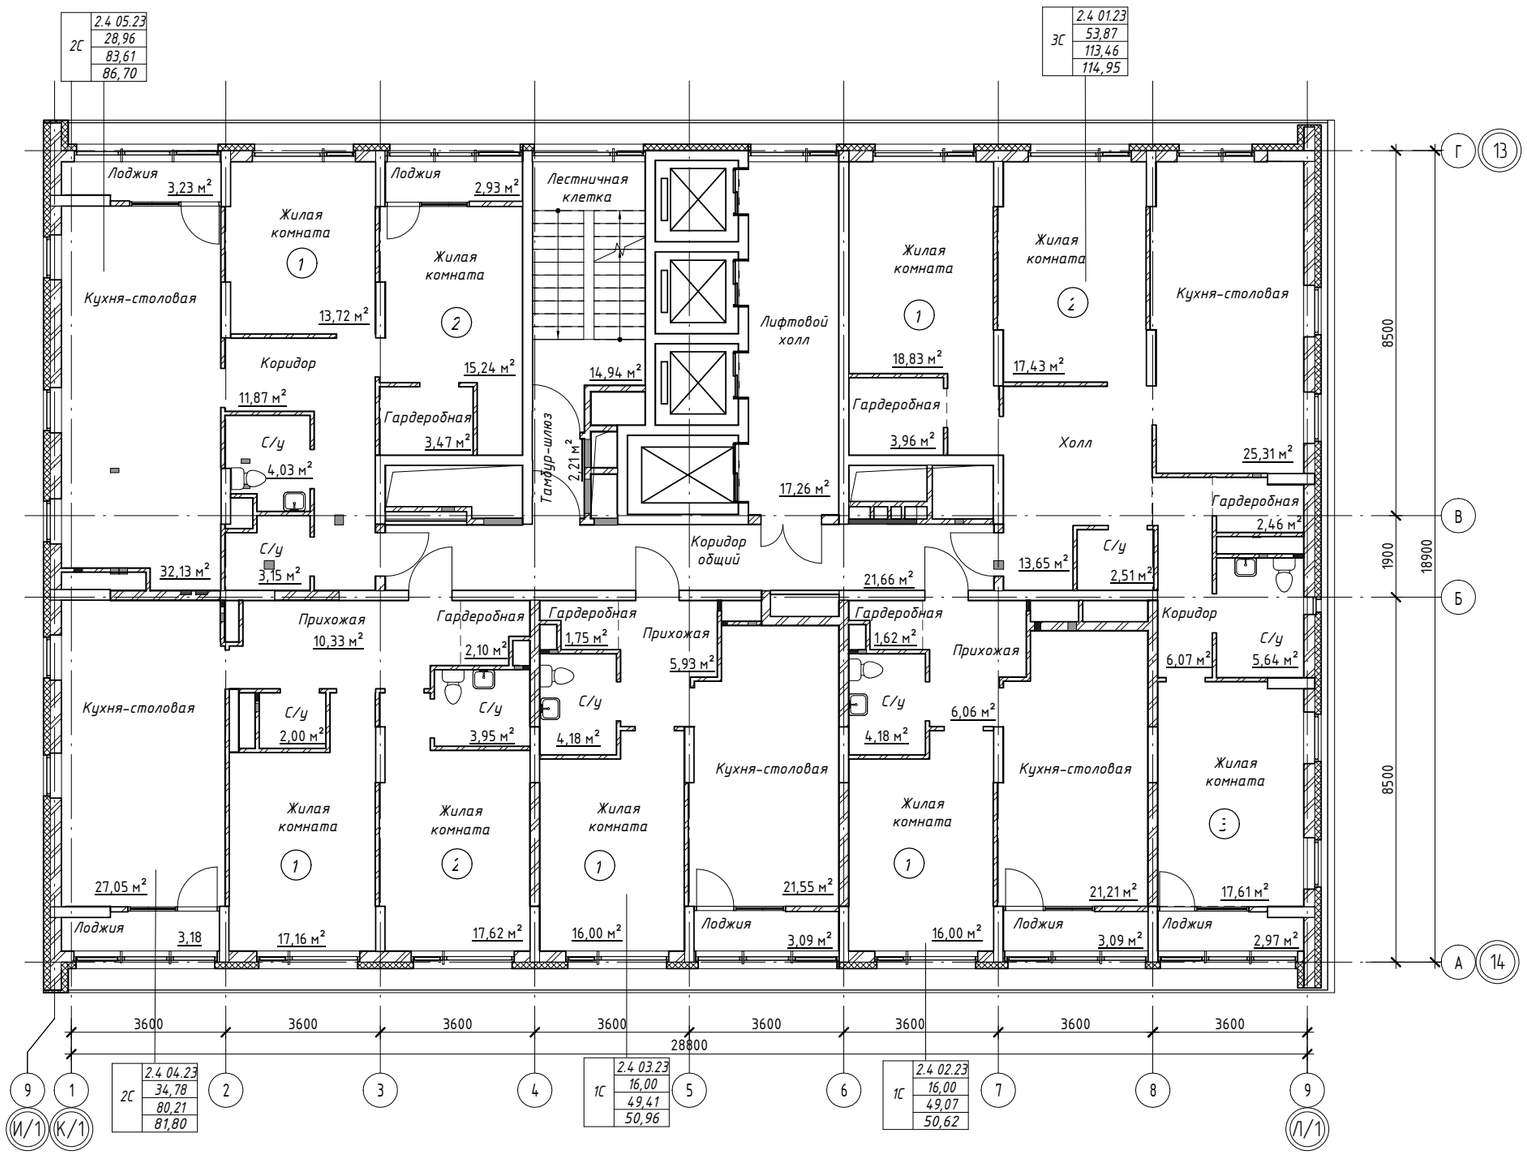

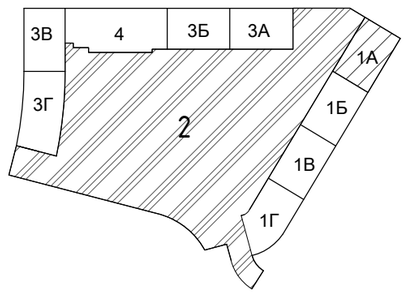

						37-2017-1А- ФРС
						Жилой комплекс с помещениями обслуживающего назначения "CLEVER PARK" по ул. Ткачей в г. Екатеринбург.
Изм.	Кол.уч	Лист	№док.	Подпись	Дата	
Разработал		Байрактар			08.17	2-ой этап строительства. Многоэтажный жилой дом№1. 30-этажная блок-секция 1А
Проверил		Новикова				
Н.контроль		Кутузова				План 23 этажа

Стадия	Лист	Листов
Р	24	

ООО "ПБ Р1"

Согласовано


Взам. инв. №


Подп. и дата

Инв. № подл.

Формат: А2А

24 этаж

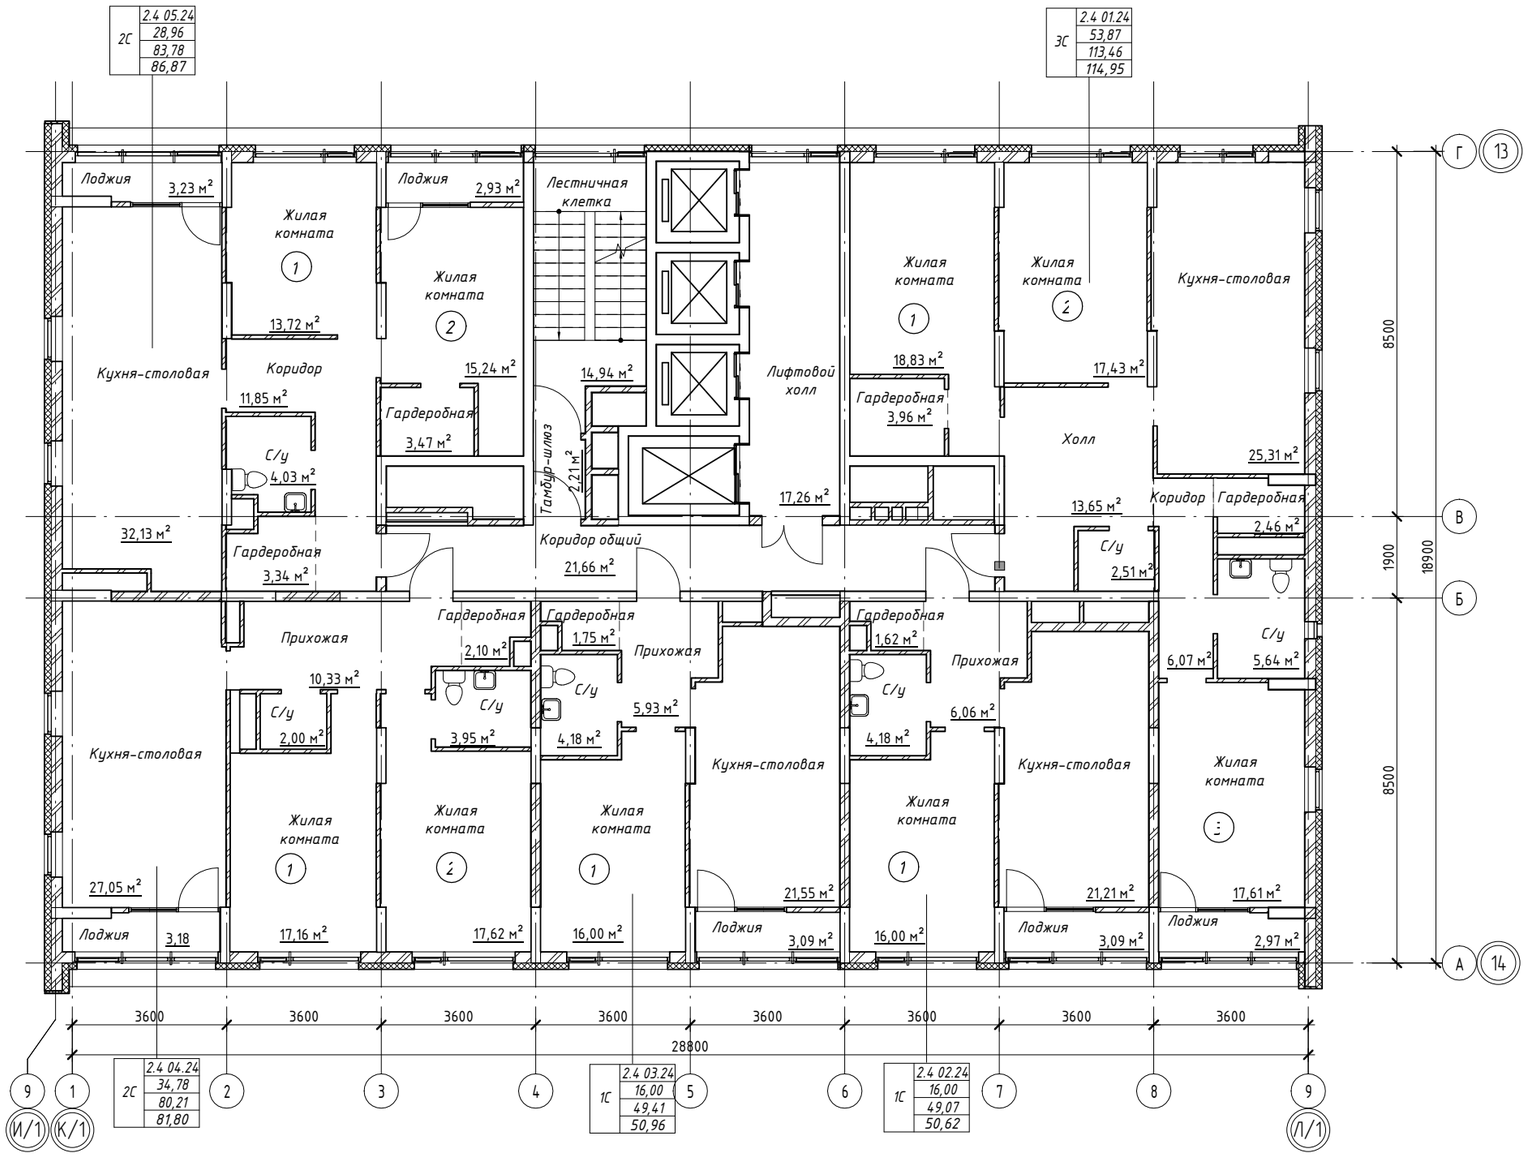

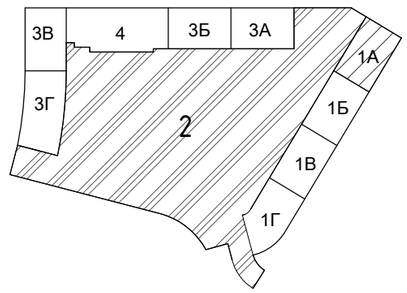

Согласовано

Взам. инв. №


Подп. и дата


Инв. № подл.

						37-2017-1А- ФРС	
						Жилой комплекс с помещениями обслуживающего назначения "CLEVER PARK" по ул. Ткачей в г. Екатеринбург.	
Изм.	Кол.уч	Лист	№док.	Подпись	Дата		
Разработал		Байрактар			08.17	2-ой этап строительства. Многоэтажный жилой дом№1. 30-этажная блок-секция 1А	Стадия: Р; Лист: 25; Листов:
Проверил		Новикова					
Н.контроль		Кутузова				План 24 этажа	ООО "ПБ Р1"

Формат: А2А

25 этаж

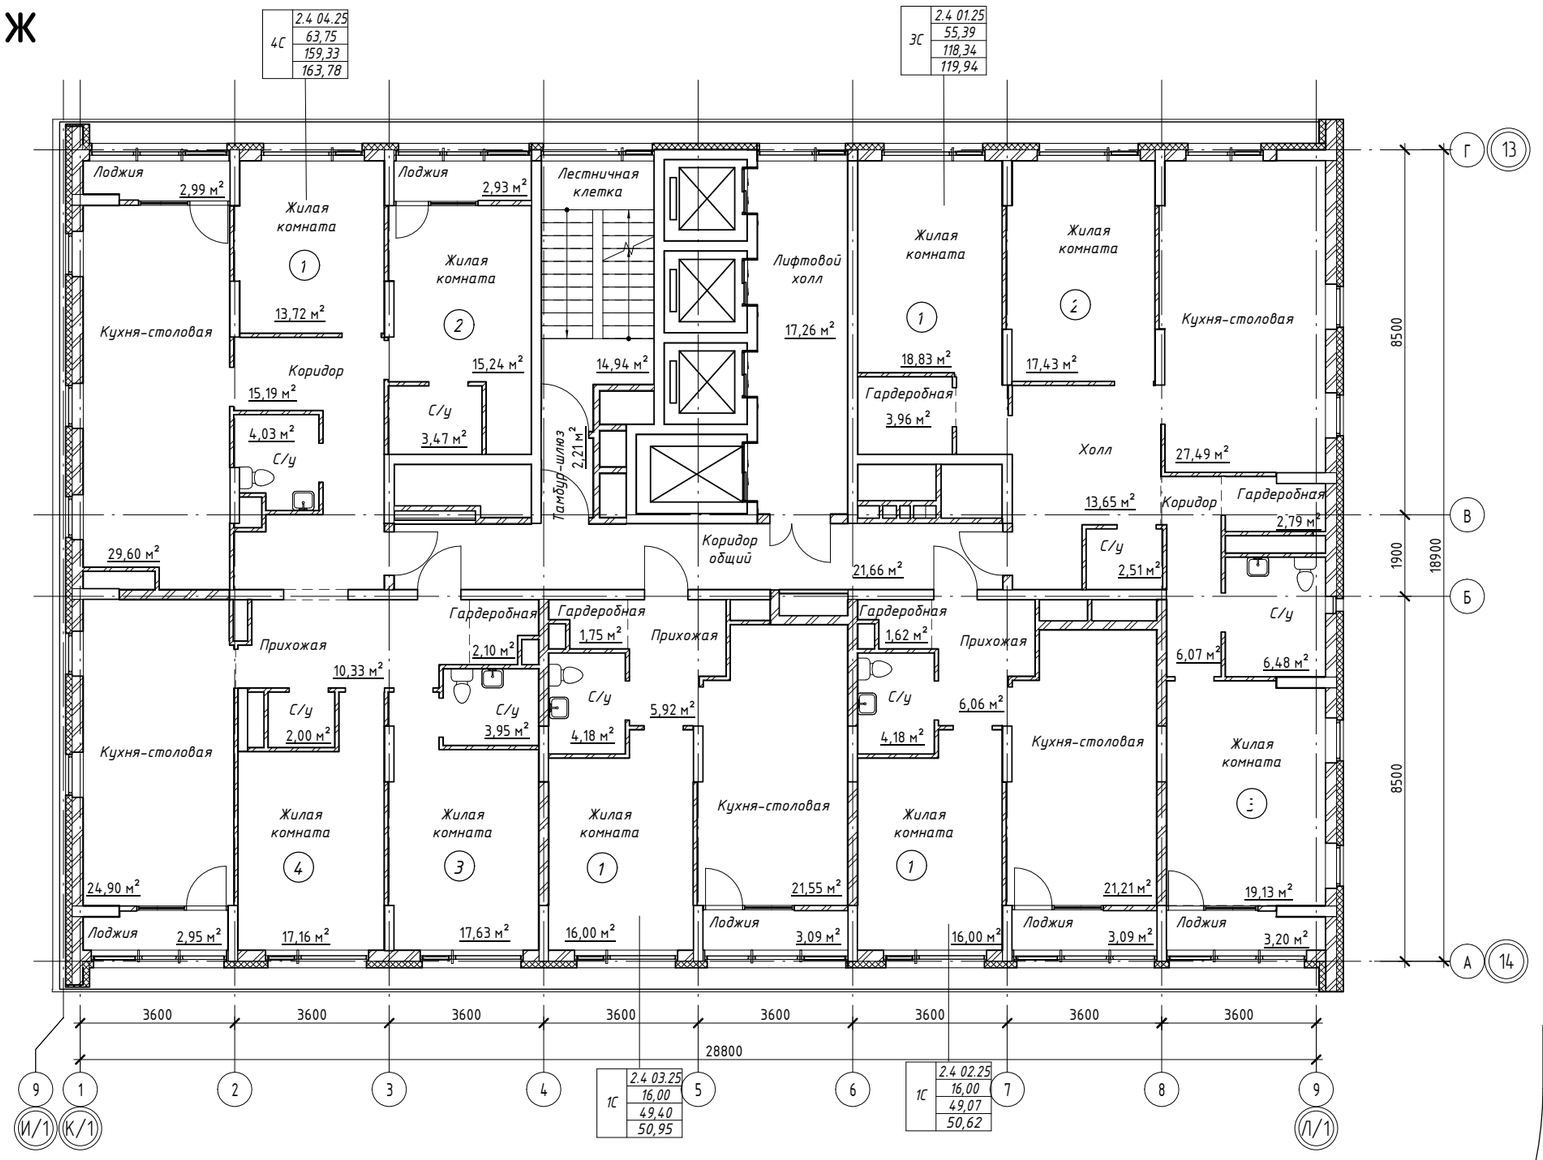

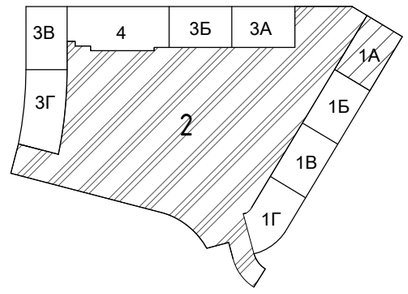

Согласовано

Взам. инв. №

Подп. и дата

Инв. № подл.

Изм.	Кол.уч	Лист	№док.	Подпись	Дата
Разработал		Байрактар			08.17
Проверил		Новикова			
Н.контроль		Кутузова			

37-2017-1А- ФРС

Жилой комплекс с помещениями обслуживающего назначения "CLEVER PARK" по ул. Ткачей в г. Екатеринбург.

2-ой этап строительства. Многоэтажный жилой дом№1. 30-этажная блок-секция 1А


Стадия	Лист	Листов
Р	26	


План 25 этажа

ООО "ПБ Р1"

Формат: А2А

26 этаж

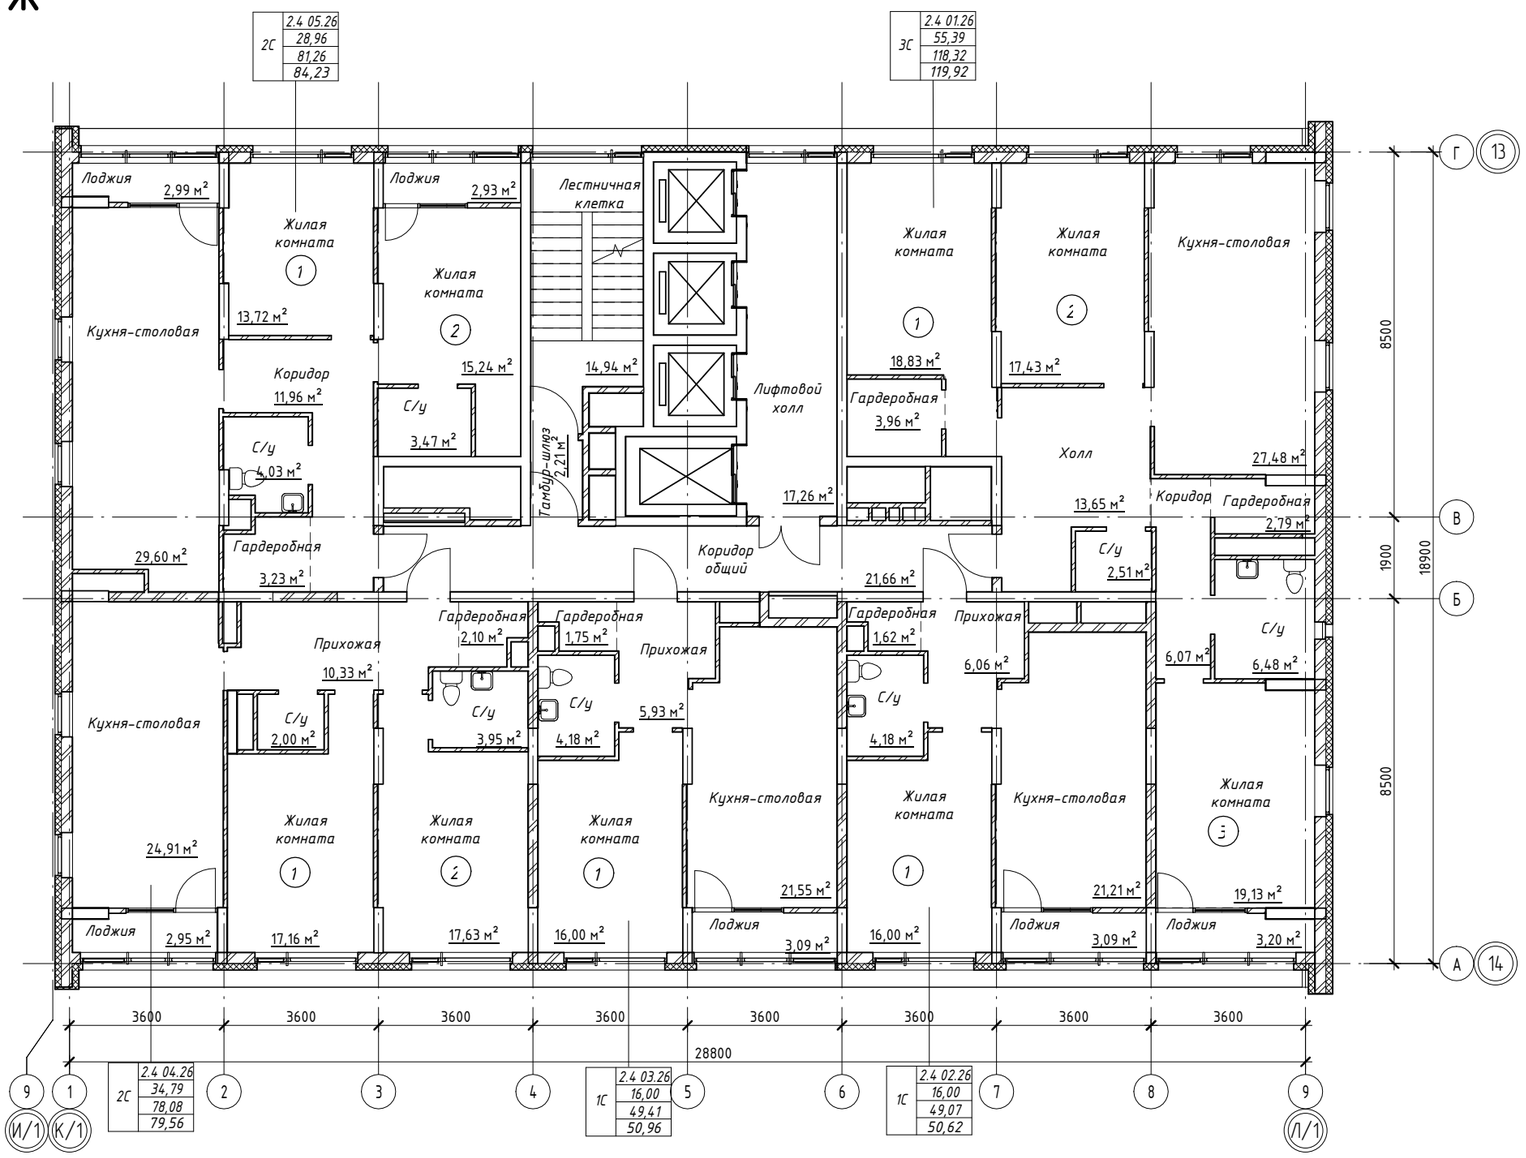

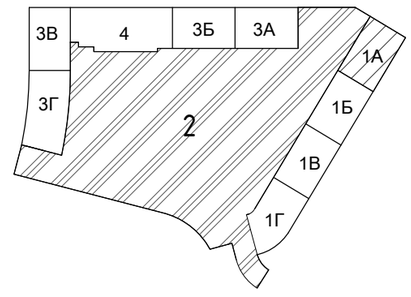

Согласовано

Взам. инв. №


Подп. и дата


Инв. № подл.

						37-2017-1А- ФРС	
						Жилой комплекс с помещениями обслуживающего назначения "CLEVER PARK" по ул. Ткачей в г. Екатеринбург.	
Изм.	Кол.уч	Лист	№док.	Подпись	Дата		
Разработал		Байрактар			08.17	2-ой этап строительства. Многоэтажный жилой дом№1. 30-этажная блок-секция 1А	Стадия: Р; Лист: 27; Листов:
Проверил		Новикова					
Н.контроль		Кутузова				План 26 этажа	ООО "ПБ Р1"

Формат: А2А

27 этаж

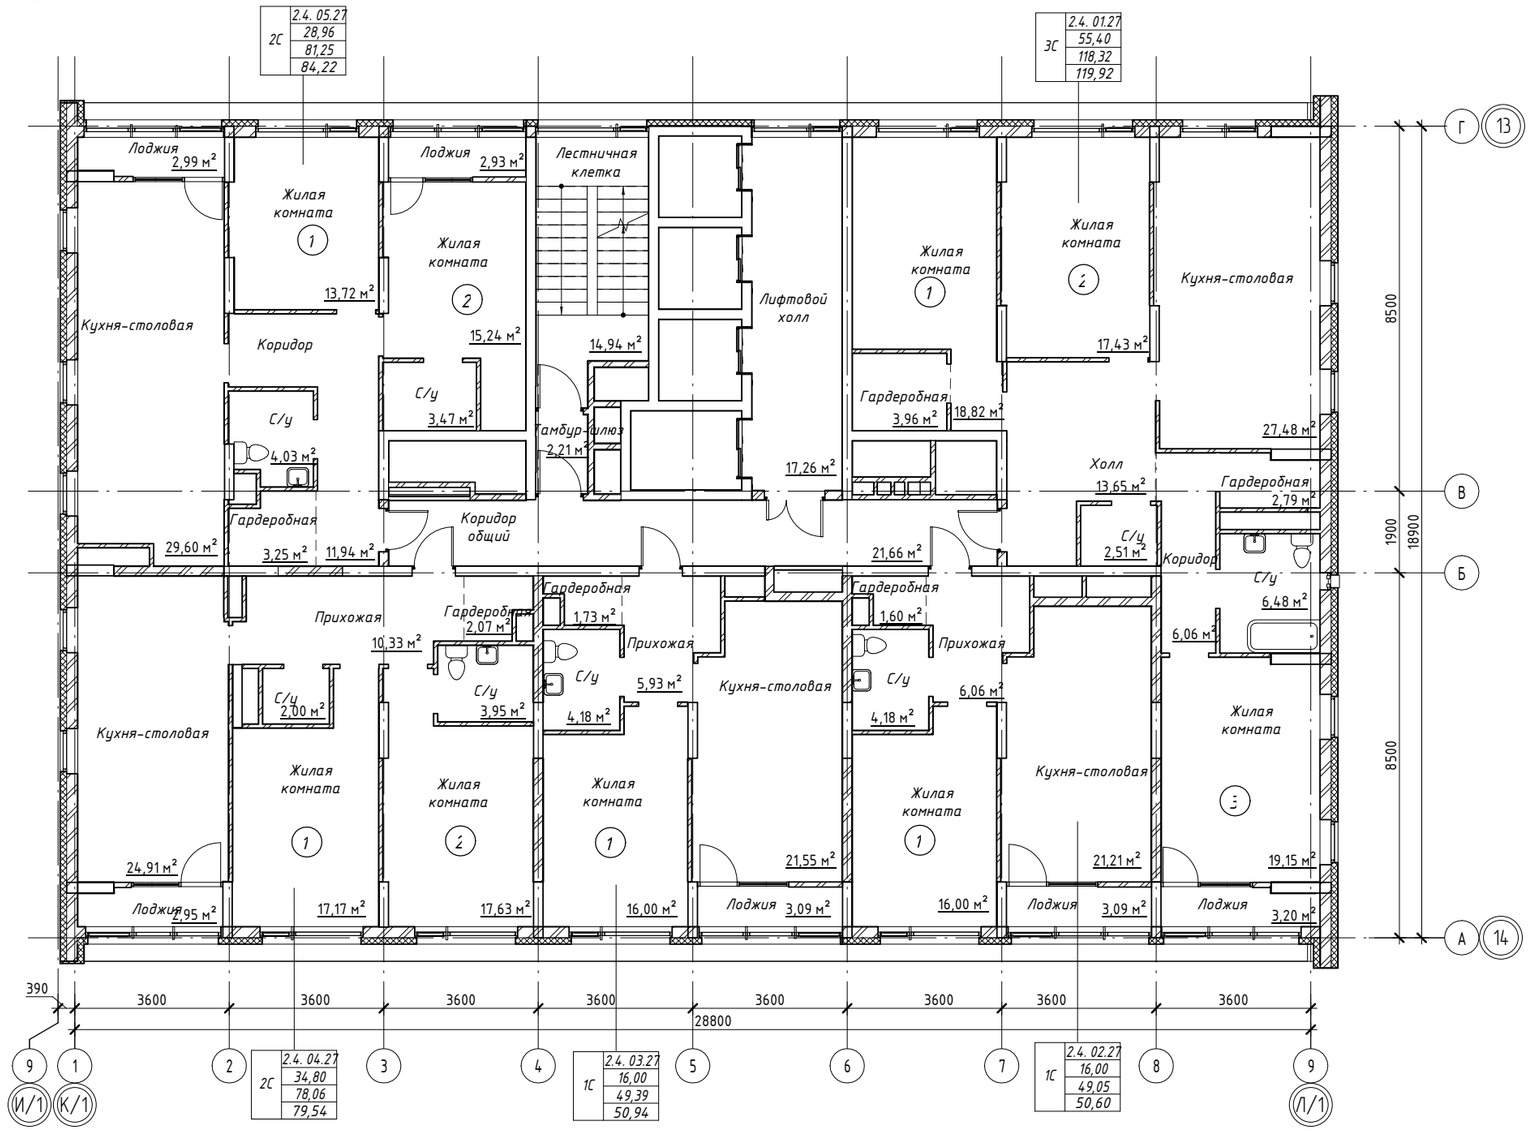

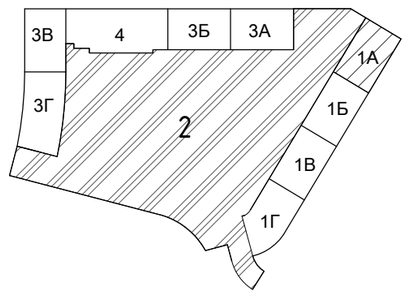

						37-2017-1А- ФРС	
						Жилой комплекс с помещениями обслуживающего назначения "CLEVER PARK" по ул. Ткачей в г. Екатеринбург.	
Изм.	Кол.уч	Лист	№док.	Подпись	Дата		
Разработал		Байрактар			08.17	2-ой этап строительства. Многоэтажный жилой дом№1. 30-этажная блок-секция 1А	Стадия: Р; Лист: 28; Листов:
Проверил		Новикова					
Н.контроль		Кутузова				План 27 этажа	ООО "ПБ Р1"

Согласовано


Взам. инв. №


Подп. и дата

Инв. № подл.

Формат: А2А

28 этаж

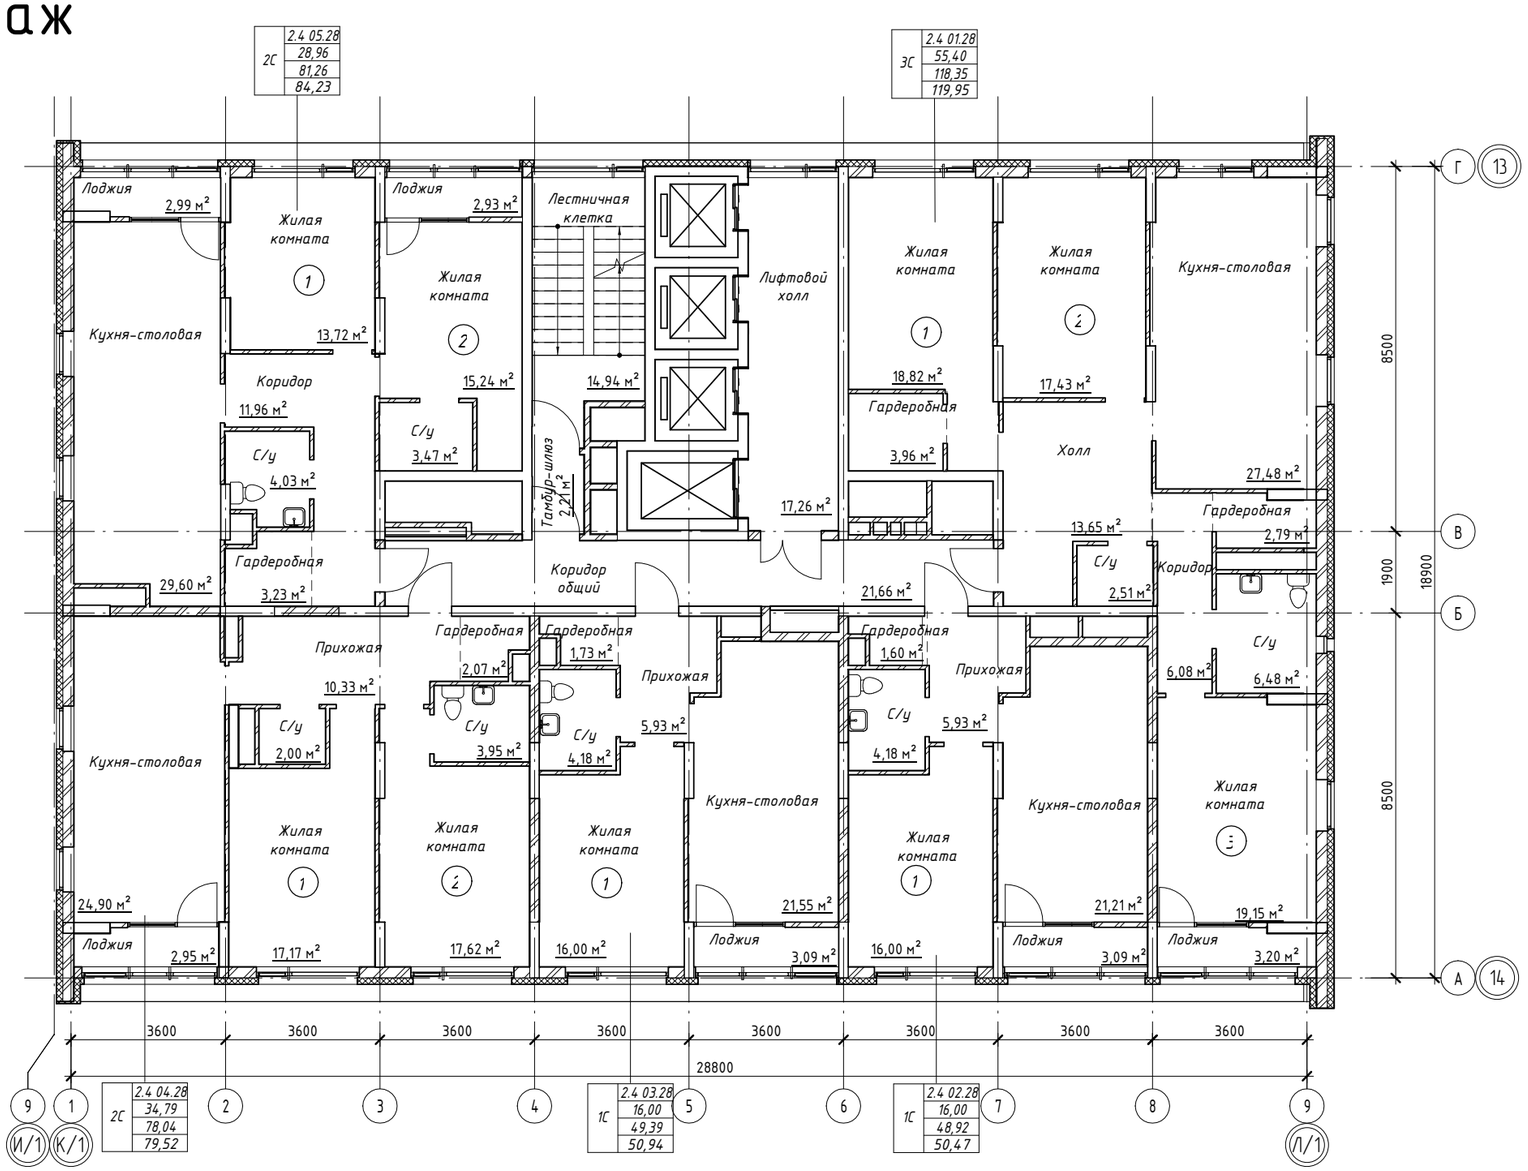

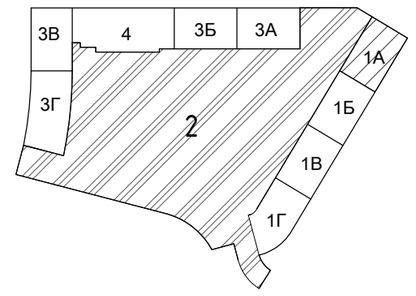

Согласовано

Взам. инв. №


Подп. и дата


Инв. № подл.

						37-2017-1А- ФРС	
						Жилой комплекс с помещениями обслуживающего назначения "CLEVER PARK" по ул. Ткачей в г. Екатеринбург.	
Изм.	Кол.уч	Лист	№док.	Подпись	Дата		
Разработал		Байрактар			08.17	2-ой этап строительства. Многоэтажный жилой дом№1. 30-этажная блок-секция 1А	Стадия: Р; Лист: 29; Листов:
Проверил		Новикова					
Н.контроль		Кутузова				План 28 этажа	ООО "ПБ Р1"

Формат: А2А

29 этаж

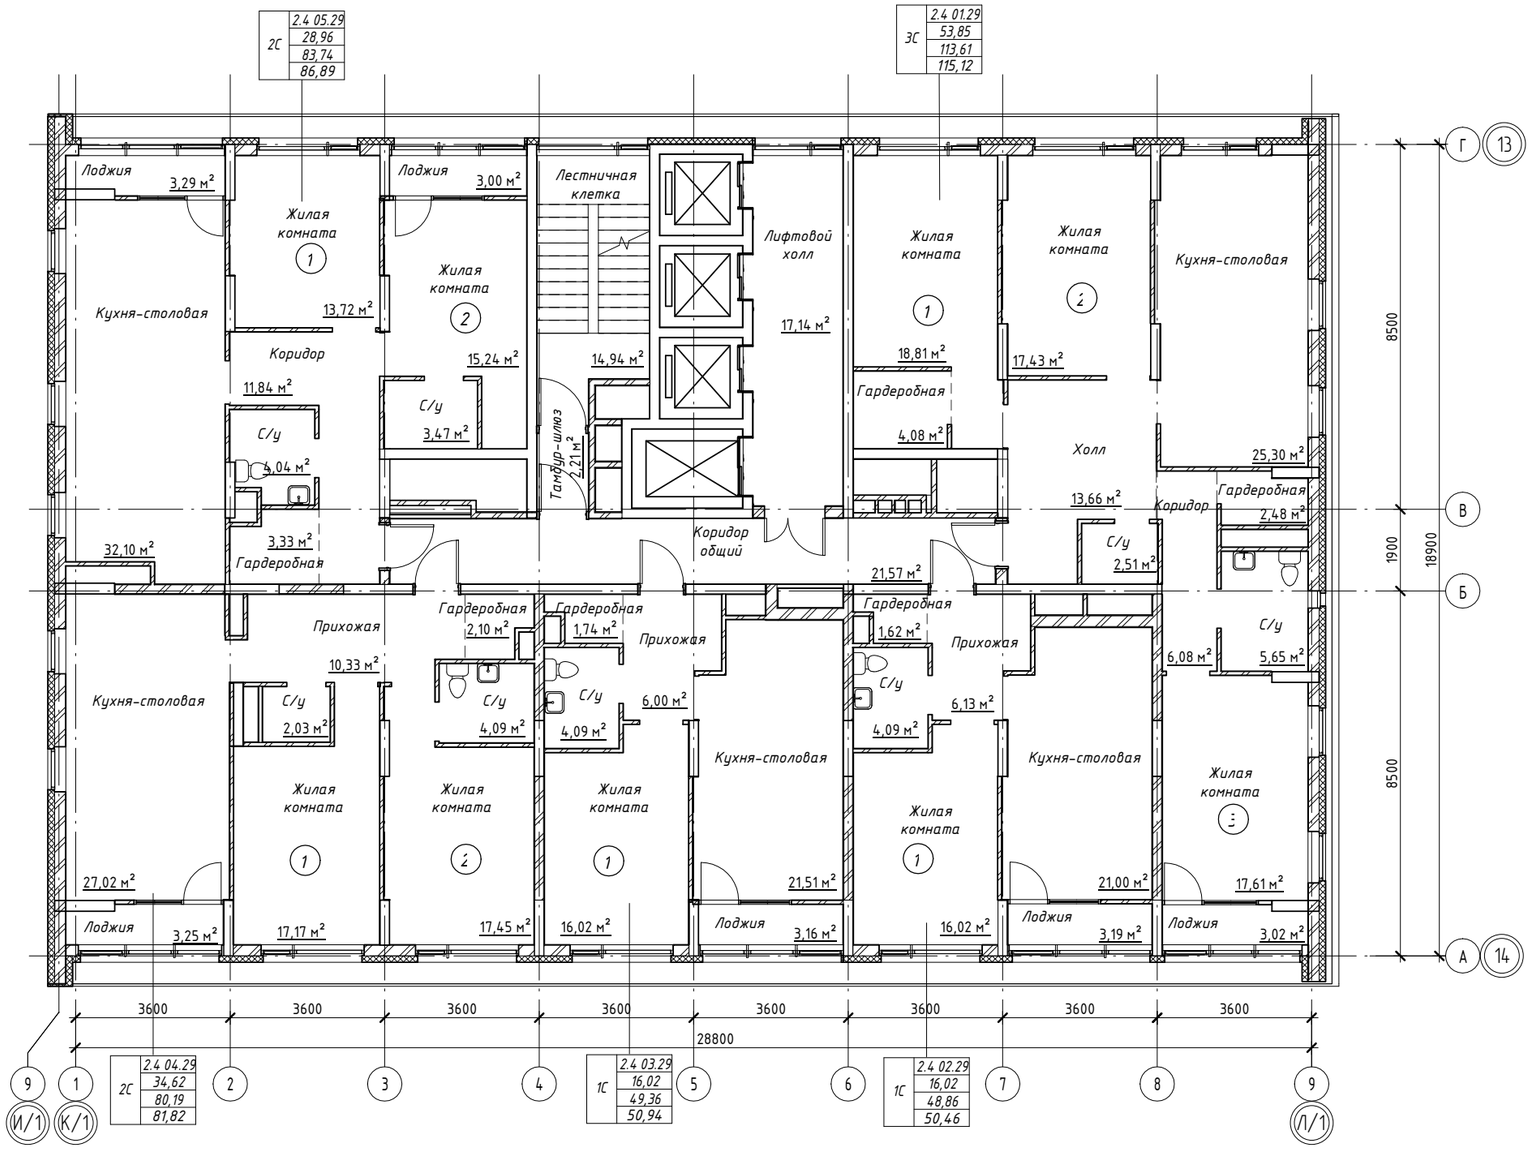

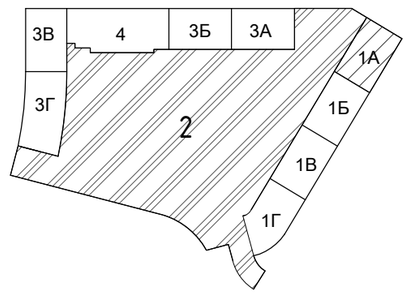

Согласовано

Взам. инв. №

Подп. и дата

Инв. № подл.

Изм.	Кол.уч	Лист	№док.	Подпись	Дата
Разработал		Байрактар			08.17
Проверил		Новикова			
Н.контроль		Кутузова			

37-2017-1А- ФРС

Жилой комплекс с помещениями обслуживающего назначения "CLEVER PARK" по ул. Ткачей в г. Екатеринбург.

2-ой этап строительства. Многоэтажный жилой дом№1. 30-этажная блок-секция 1А


Стадия	Лист	Листов
Р	30	


План 29 этажа

ООО "ПБ Р1"

Формат: А2А

30 этаж

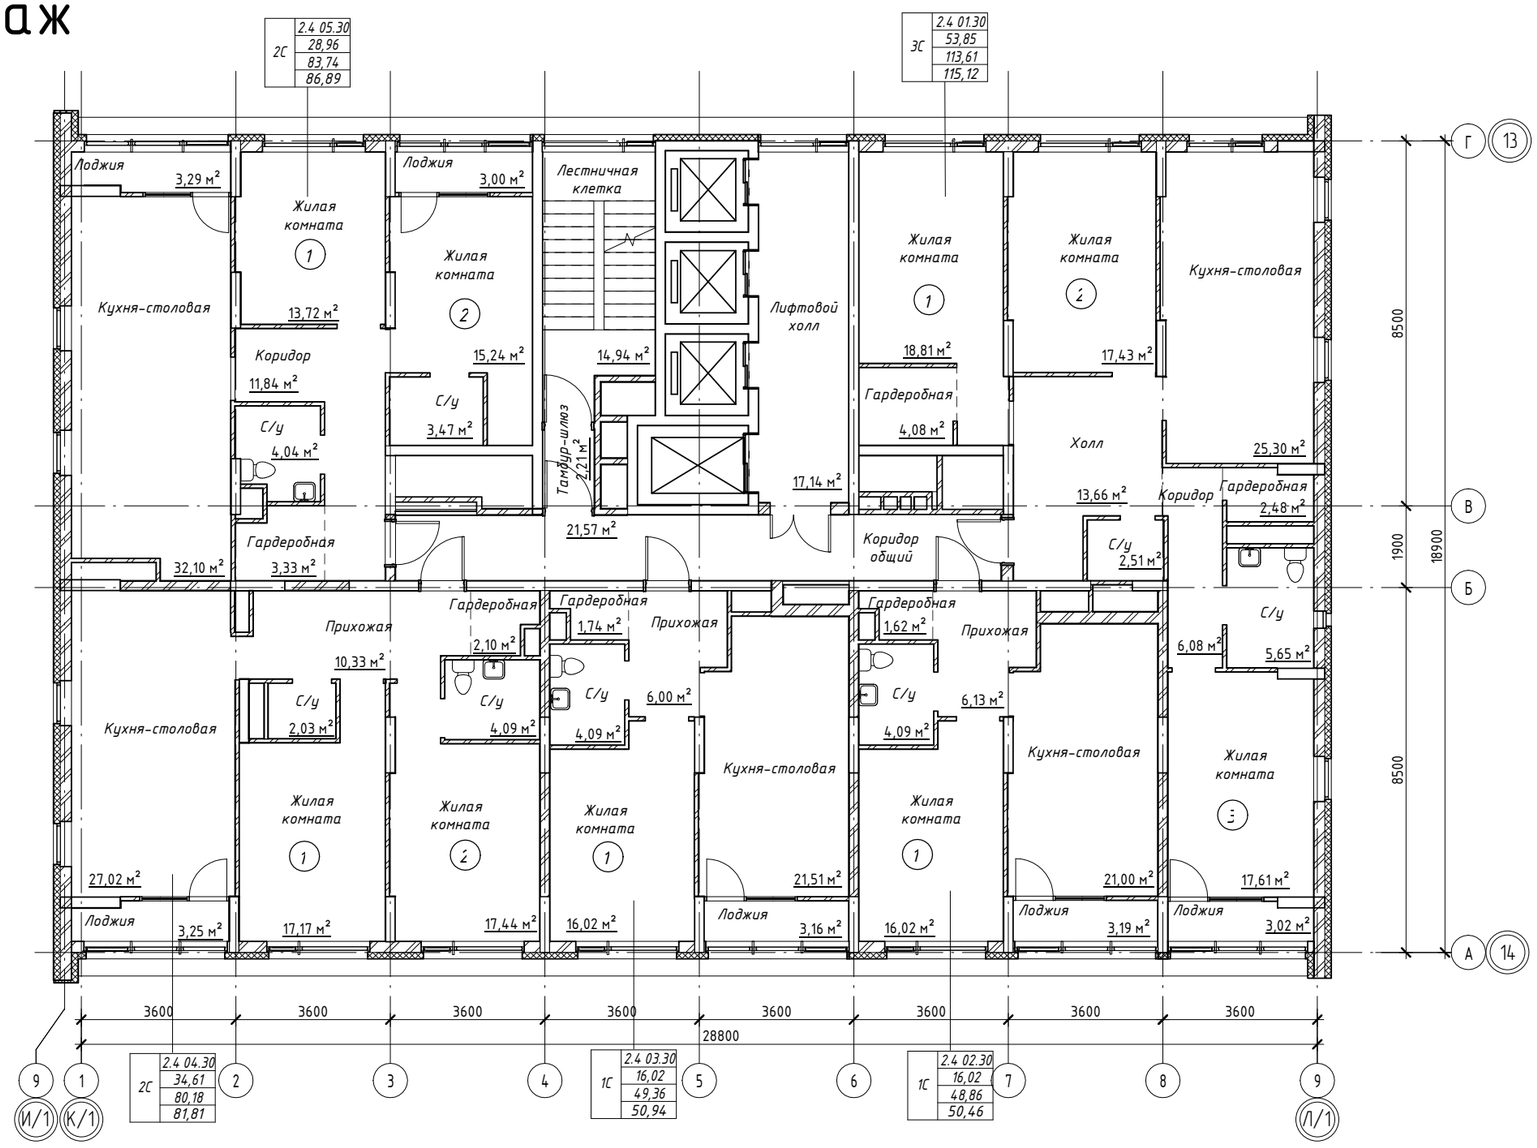

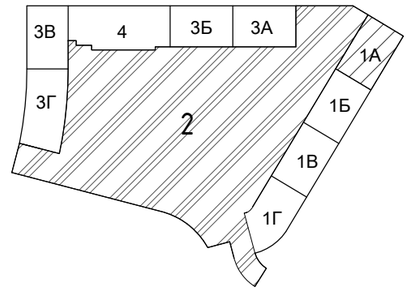

Согласовано

Взам. инв. №

Подп. и дата

Инв. № подл.


						37-2017-1А- ФРС
						Жилой комплекс с помещениями обслуживающего назначения "CLEVER PARK" по ул. Ткачей в г. Екатеринбург.
Изм.	Кол.уч	Лист	№док.	Подпись	Дата	
Разработал		Байрактар			08.17	2-ой этап строительства. Многоэтажный жилой дом№1. 30-этажная блок-секция 1А
Проверил		Новикова				
Н.контроль		Кутузова				План 30 этажа


Стадия	Лист	Листов
Р	31	

ООО "ПБ Р1"

Формат: А2А

Кровля

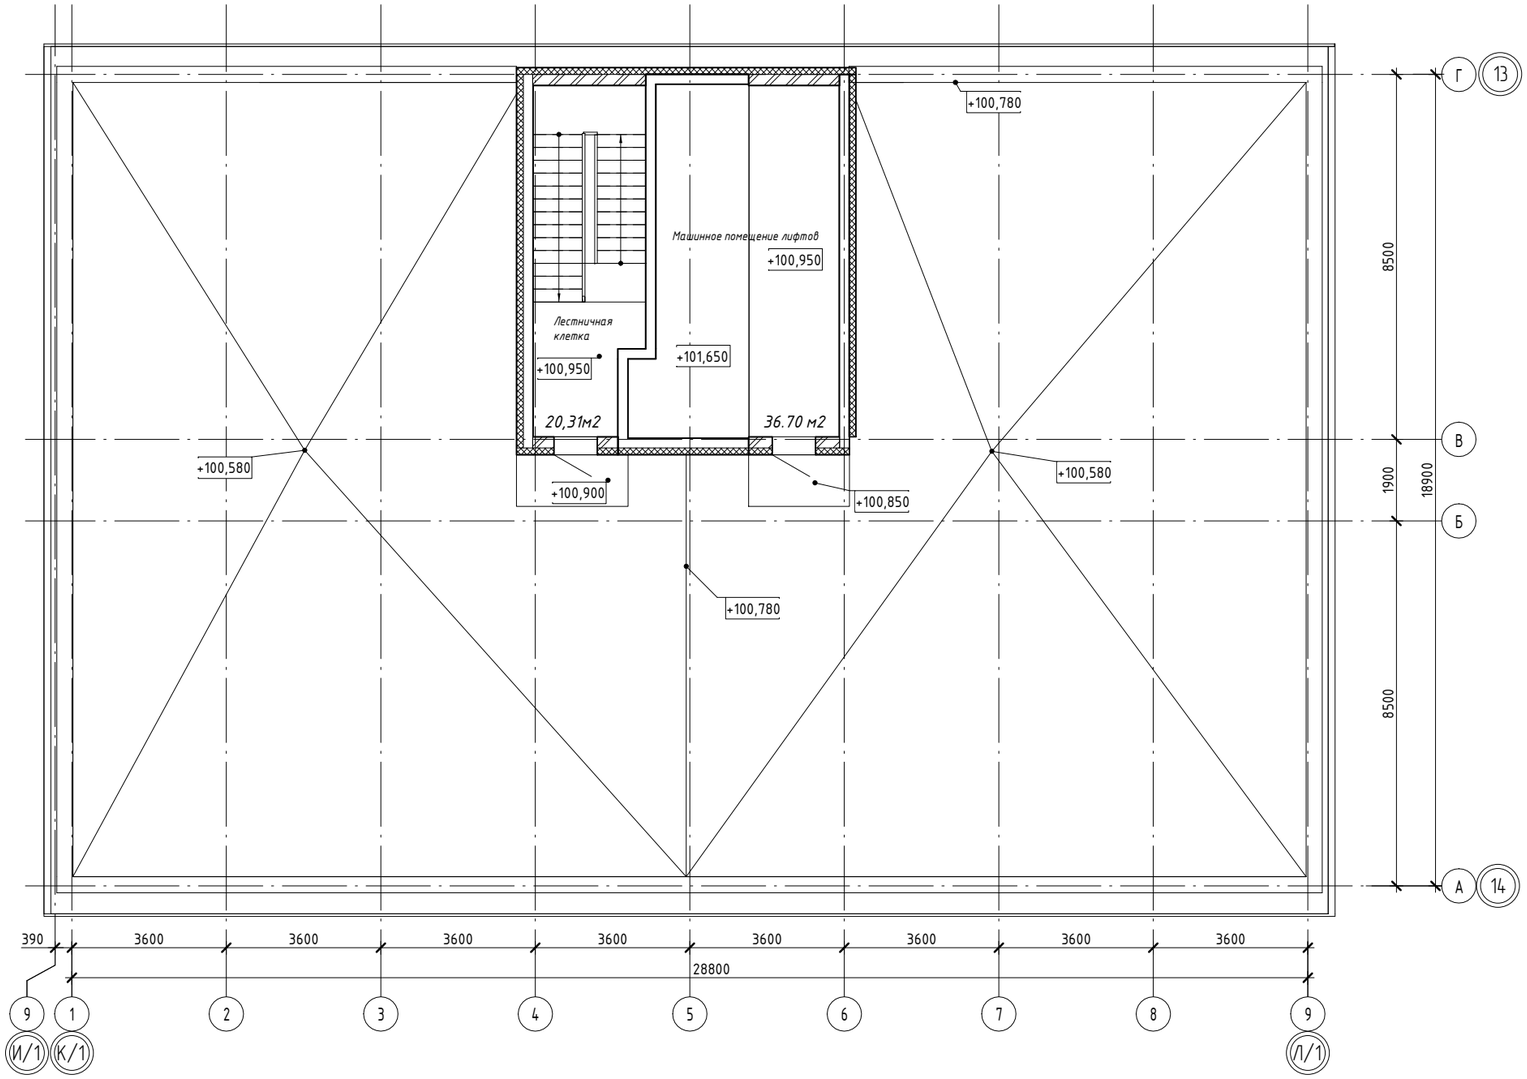

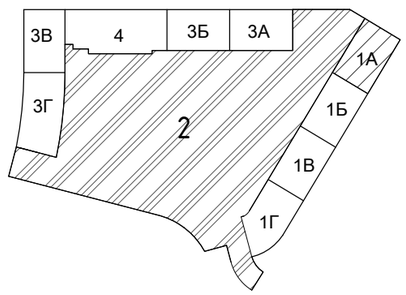

Согласовано

Взам. инв. №

Подп. и дата

Инв. № подл.

						37-2017-1А- ФРС	
						Жилой комплекс с помещениями обслуживающего назначения "CLEVER PARK" по ул. Ткачей в г. Екатеринбург.	
Изм.	Кол.уч	Лист	№док.	Подпись	Дата		
Разработал		Байрактар			08.17	2-ой этап строительства. Многоэтажный жилой дом№1. 30-этажная блок-секция 1А	Стадия: Р; Лист: 32; Листов:
Проверил		Новикова					
Н.контроль		Кутузова				План кровли	ООО "ПБ Р1"

Формат: А2А