
R1
ПРОЕКТНОЕ
БЮРО

Планировочные решения

37-2017-1Б-ФРС. Жилой комплекс с помещениями обслуживающего назначения «CLEVER PARK» по ул. Ткачей г. Екатеринбурга

Первый этап строительства. 21 -этажная блок-секция 1Б.

Техническое подполье

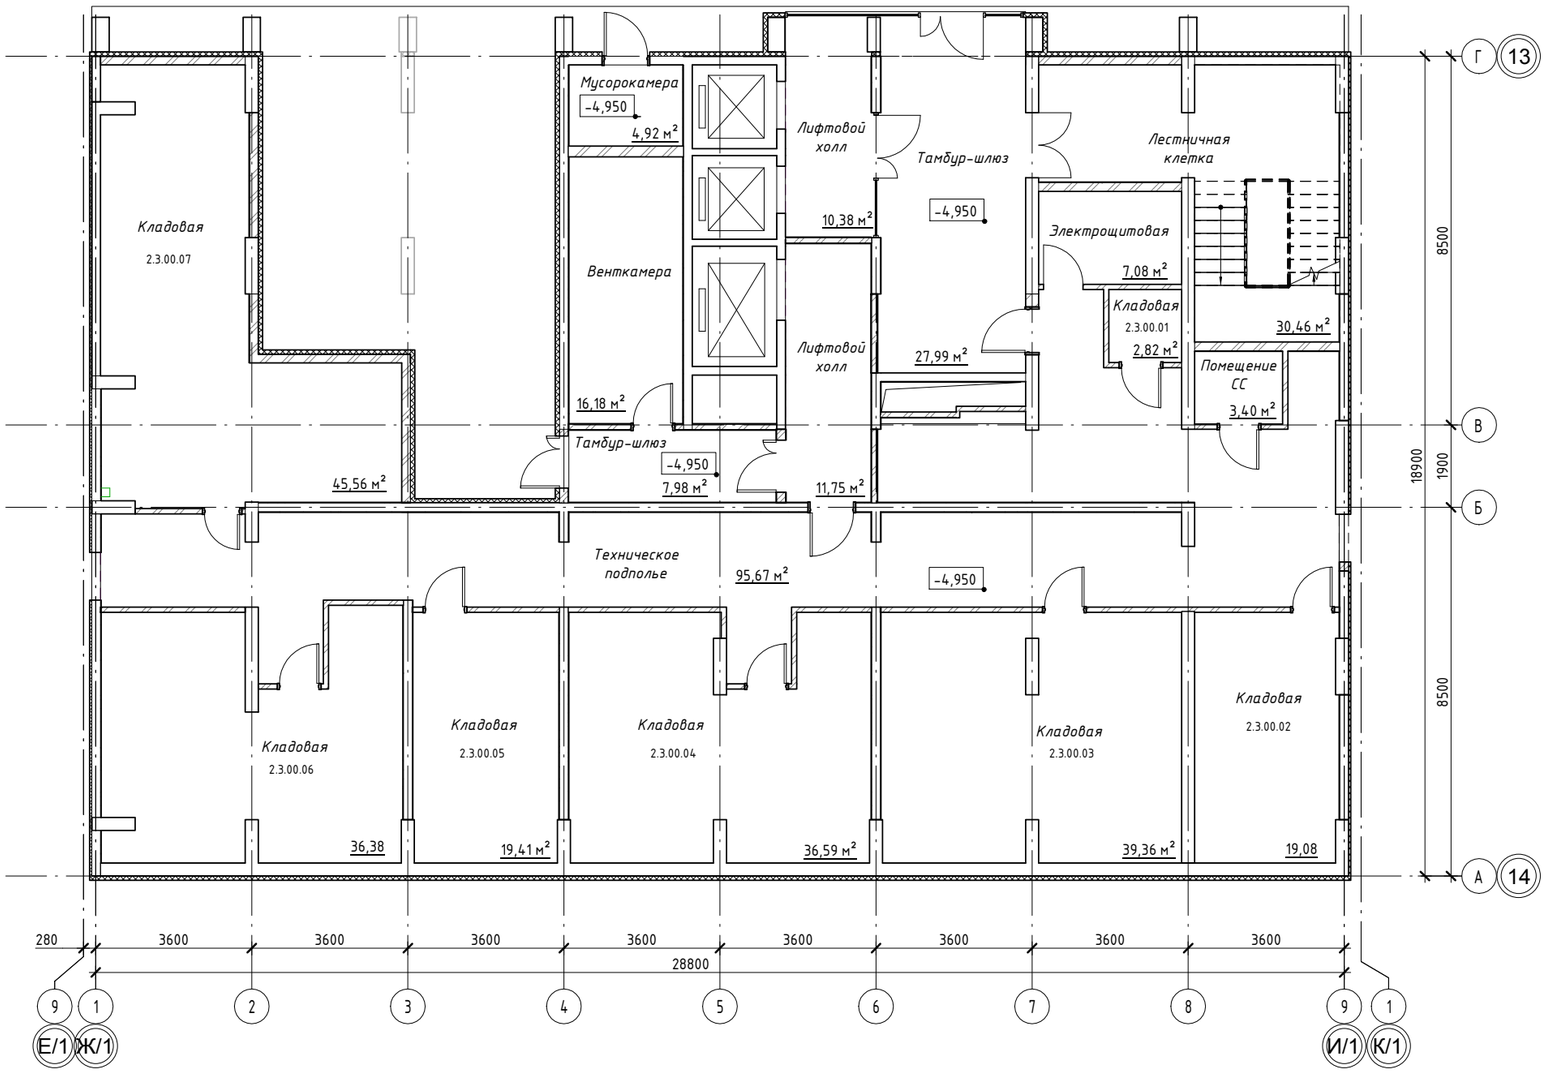

						37-2017-1Б - ФРС	
						Жилой комплекс с помещениями обслуживающего назначения "CLEVER PARK" по ул. Ткачей г. Екатеринбурга	
Изм.	Кол.уч	Лист	№док.	Подпись	Дата		
Разработал		Орзунова			08.17	1 этап строительства Многоэтажный жилой дом №1. 21-этажная блок-секция 1Б	Стадия: Р; Лист: 1; Листов:
Проверил		Новикова					
Н.контроль		Кутузова				План технического подполья	ООО "ПБ Р1"

Согласовано


Взам. инв. №

Подп. и дата

Инв. № подл.

Формат: А2А

1 этаж

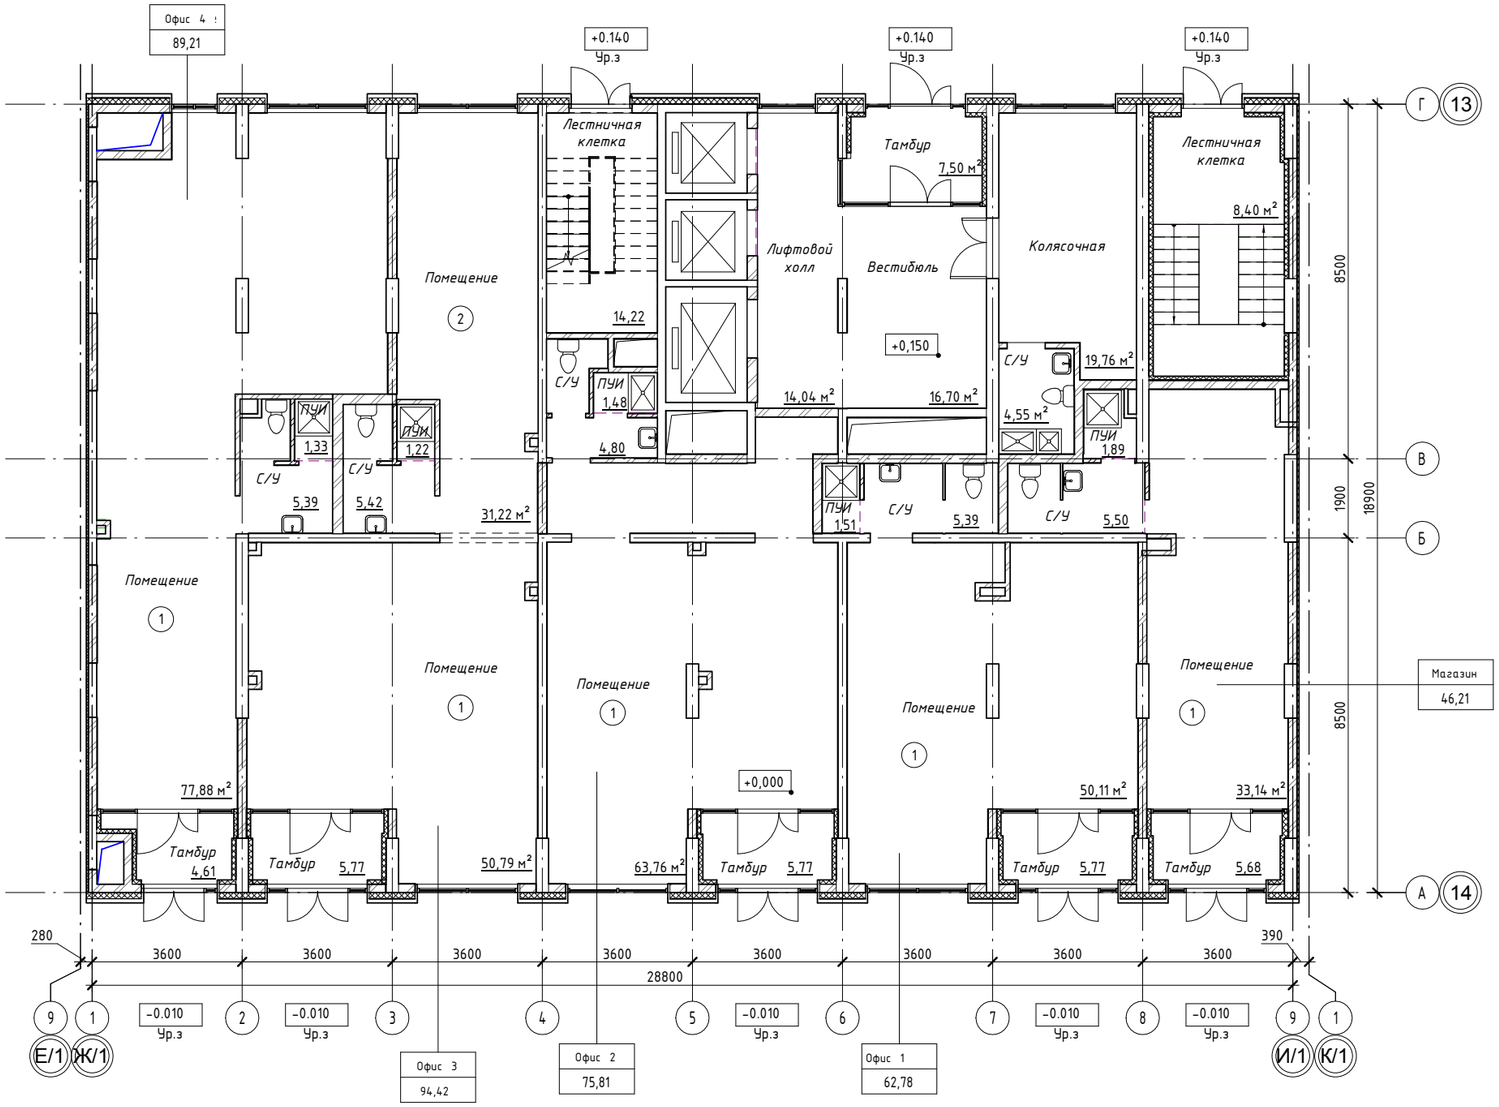

Согласовано

Взам. инв. №


Подп. и дата

Инв. № подл.

						37-2017-1Б - ФРС	
						Жилой комплекс с помещениями обслуживающего назначения "CLEVER PARK" по ул. Ткачей г. Екатеринбурга	
Изм.	Кол.уч	Лист	№док.	Подпись	Дата		
Разработал		Орзунова			08.17	1 этап строительства Многоэтажный жилой дом №1. 21-этажная блок-секция 1Б	Стадия: Р; Лист: 2; Листов:
Проверил		Новикова					
Н.контроль		Кутузова				План 1 этажа	ООО "ПБ Р1"

Формат: А2А

2 этаж

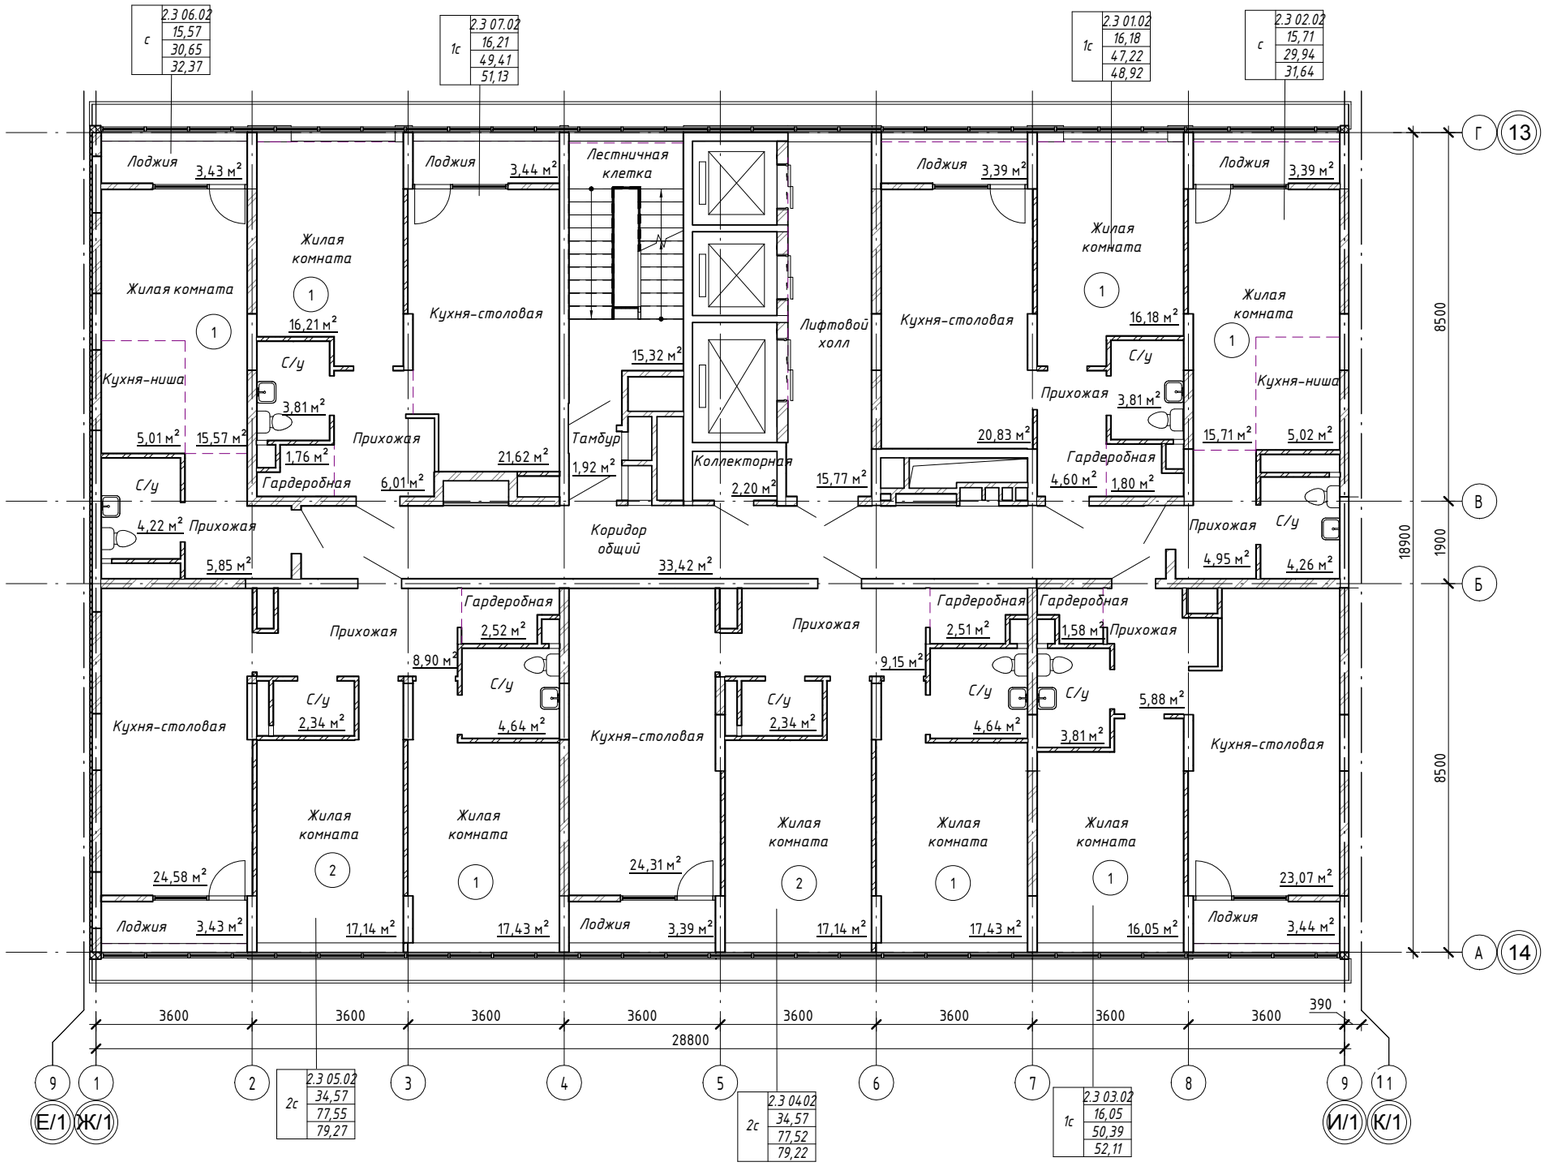

						37-2017-1Б - ФРС	
						Жилой комплекс с помещениями обслуживающего назначения "CLEVER PARK" по ул. Ткачей г. Екатеринбурга	
Изм.	Кол.уч	Лист	№док.	Подпись	Дата		
Разработала		Орзунова			08.17	1 этап строительства Многоэтажный жилой дом №1. 21-этажная блок-секция 1Б	Стадия: Р; Лист: 3; Листов:
Проверил		Новикова					
Н.контроль		Кутузова				План 2 этажа	ООО "ПБ Р1"

Согласовано


Взам. инв. №

Подп. и дата

Инв. № подл.

Формат: А2А

3 этаж

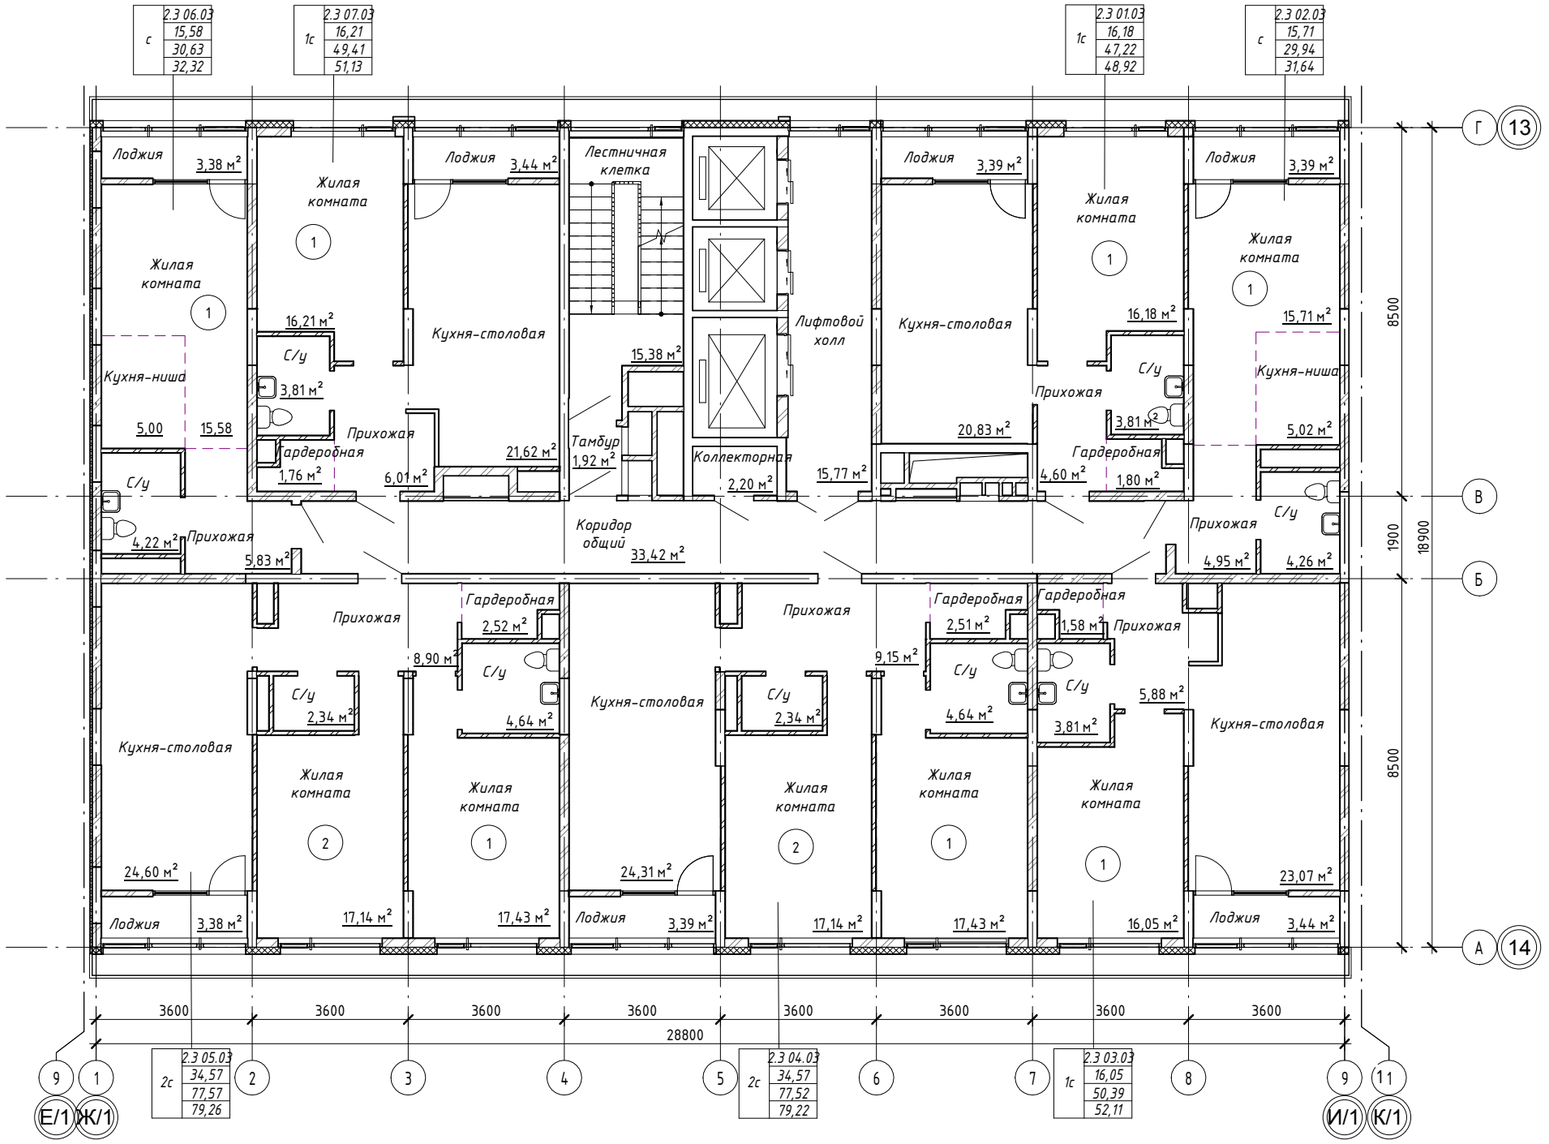

Согласовано

Взам. инв. №


Подп. и дата

Инв. № подл.

						37-2017-1Б - ФРС	
						Жилой комплекс с помещениями обслуживающего назначения "CLEVER PARK" по ул. Ткачей г. Екатеринбурга	
Изм.	Кол.уч	Лист	№док.	Подпись	Дата		
Разработал		Орзунова			08.17	1 этап строительства Многоэтажный жилой дом №1. 21-этажная блок-секция 1Б	Стадия: Р; Лист: 4; Листов:
Проверил		Новикова					
Н.контроль		Кутузова				План 3 этажа	ООО "ПБ Р1"

Формат: А2А

4 этаж

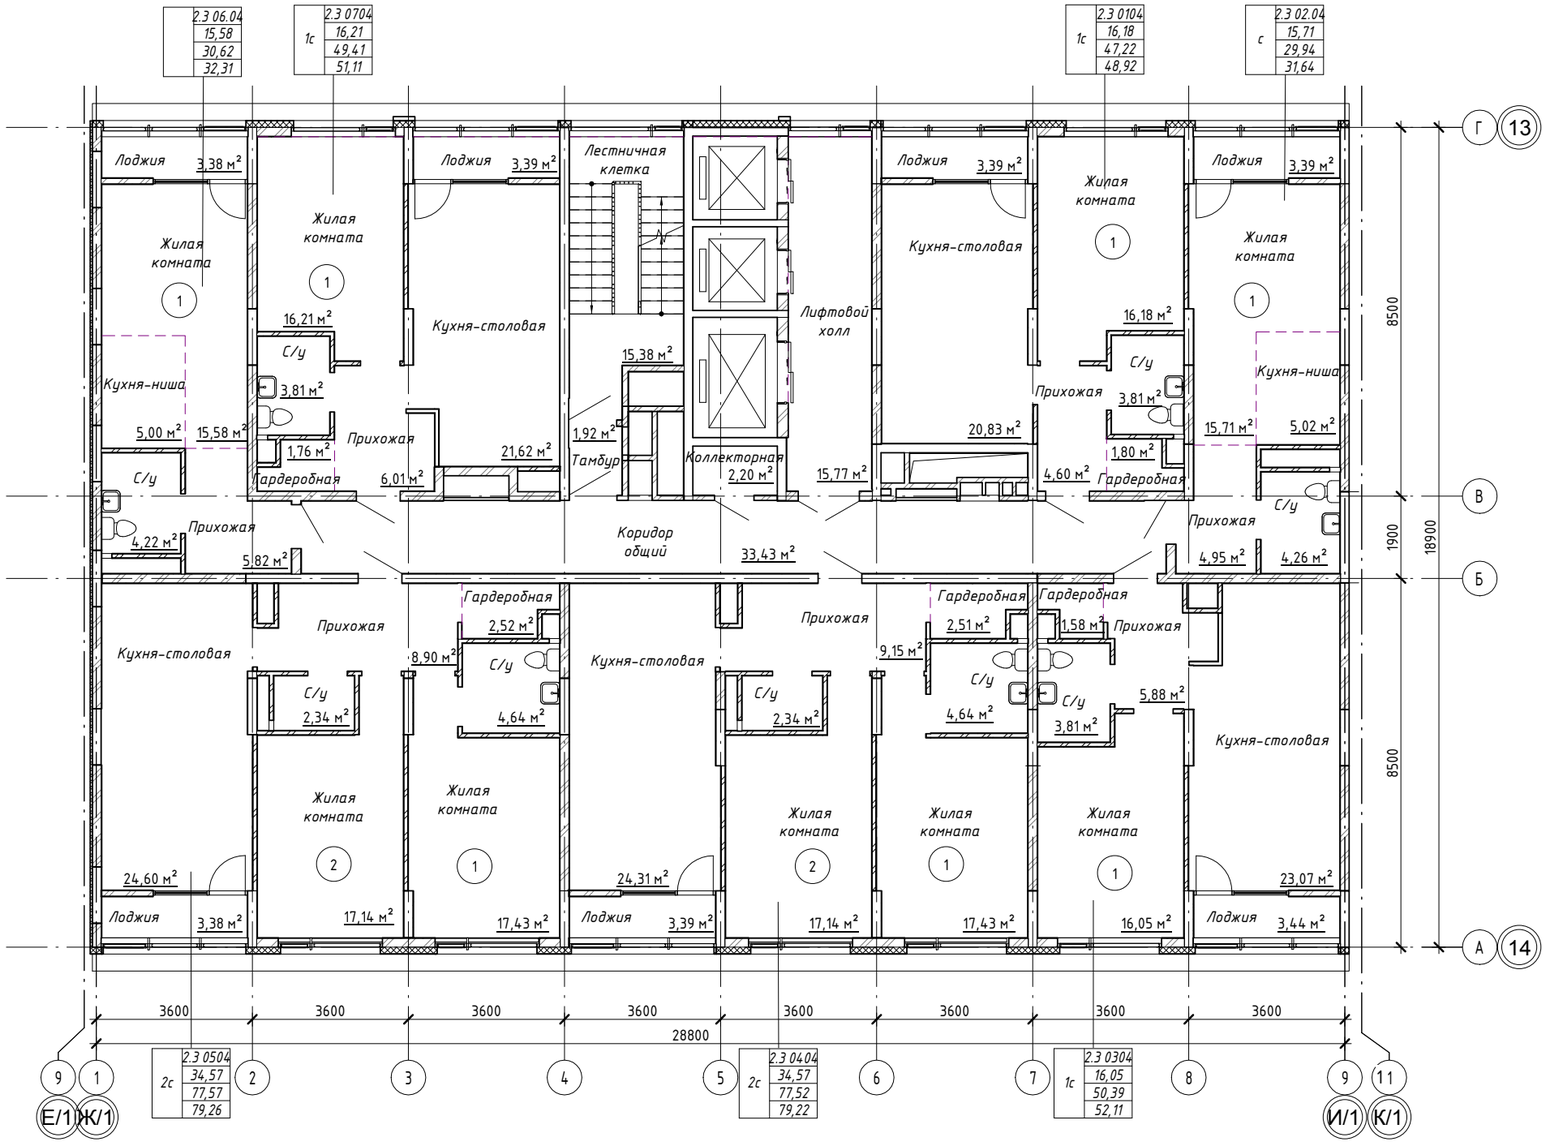

Согласовано

Взам. инв. №


Подп. и дата

Инв. № подл.

						37-2017-1Б - ФРС	
						Жилой комплекс с помещениями обслуживающего назначения "CLEVER PARK" по ул. Ткачей г. Екатеринбурга	
Изм.	Кол.уч	Лист	№док.	Подпись	Дата		
Разработал		Орзунова			08.17	1 этап строительства Многоэтажный жилой дом №1. 21-этажная блок-секция 1Б	Стадия: Р; Лист: 5; Листов:
Проверил		Новикова					
Н.контроль		Кутузова				План 4 этажа	ООО "ПБ Р1"

Формат: А2А

5 этаж

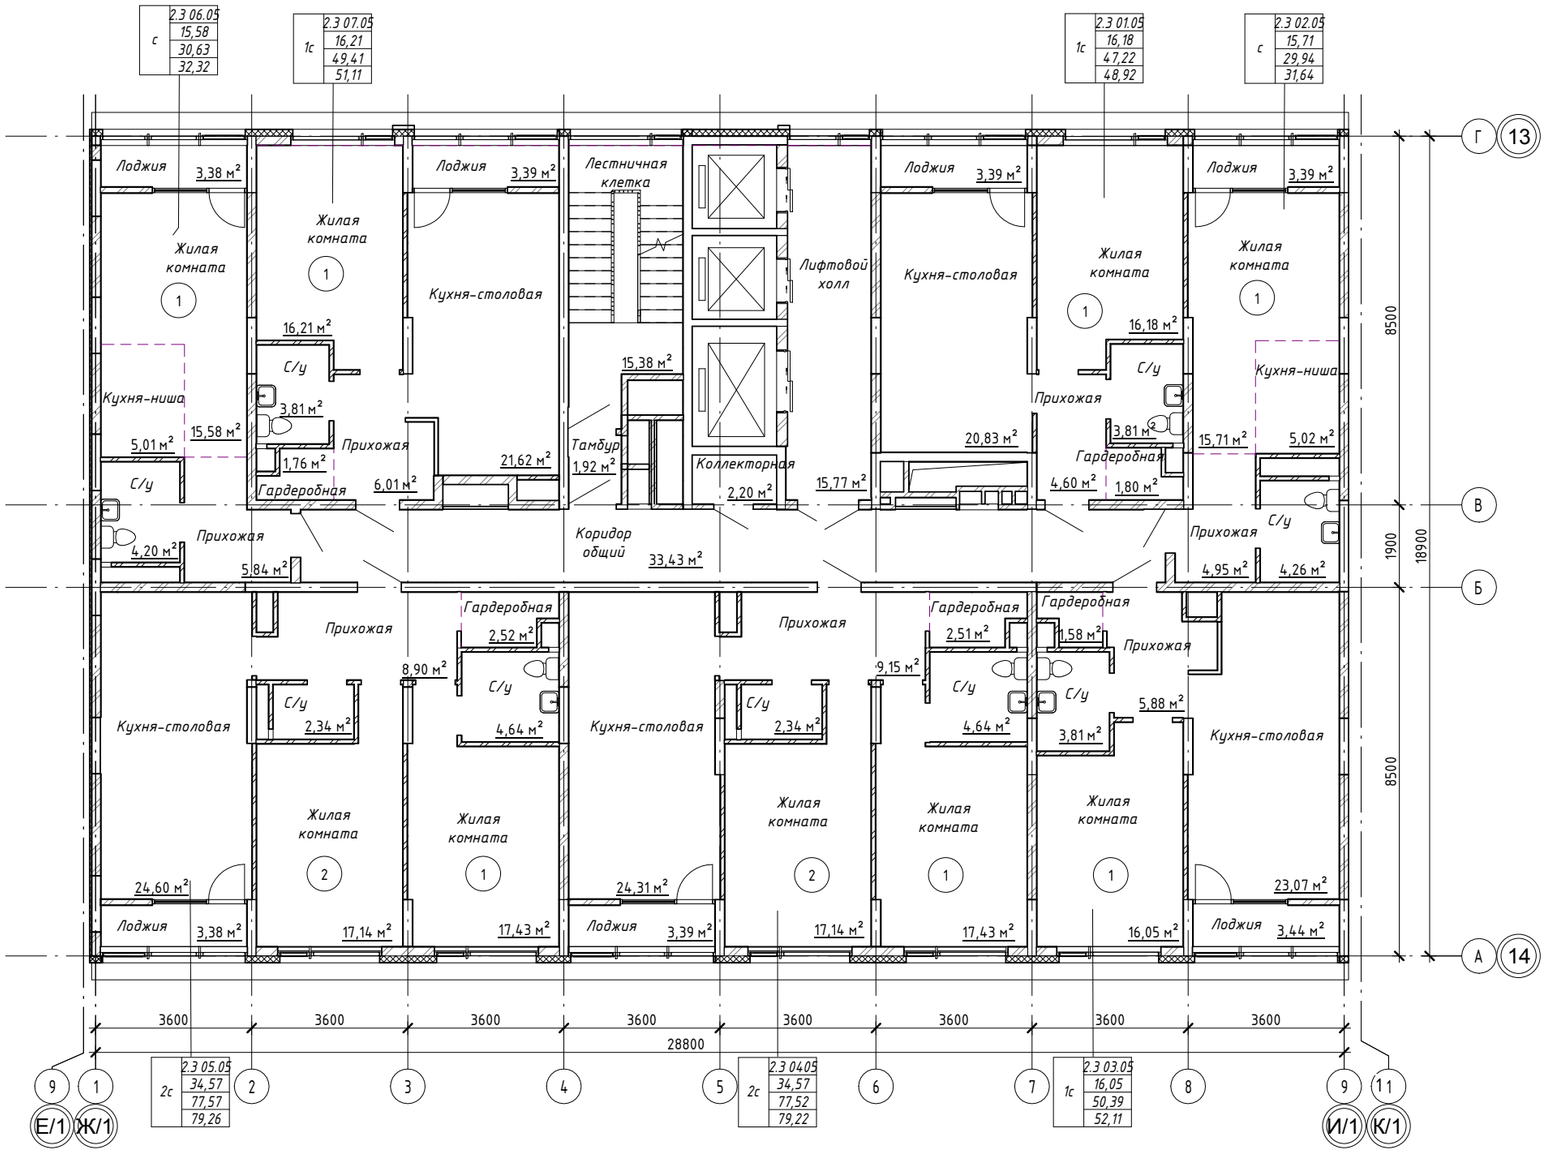

						37-2017-1Б - ФРС	
						Жилой комплекс с помещениями обслуживающего назначения "CLEVER PARK" по ул. Ткачей г. Екатеринбурга	
Изм.	Кол.уч	Лист	№док.	Подпись	Дата		
Разработал		Орзунова			08.17	1 этап строительства Многоэтажный жилой дом №1. 21-этажная блок-секция 1Б	Стадия: Р; Лист: 6; Листов:
Проверил		Новикова					
Н.контроль		Кутузова				План 5 этажа	ООО "ПБ Р1"

Согласовано


Взам. инв. №

Подп. и дата

Инв. № подл.

Формат: А2А

6 этаж

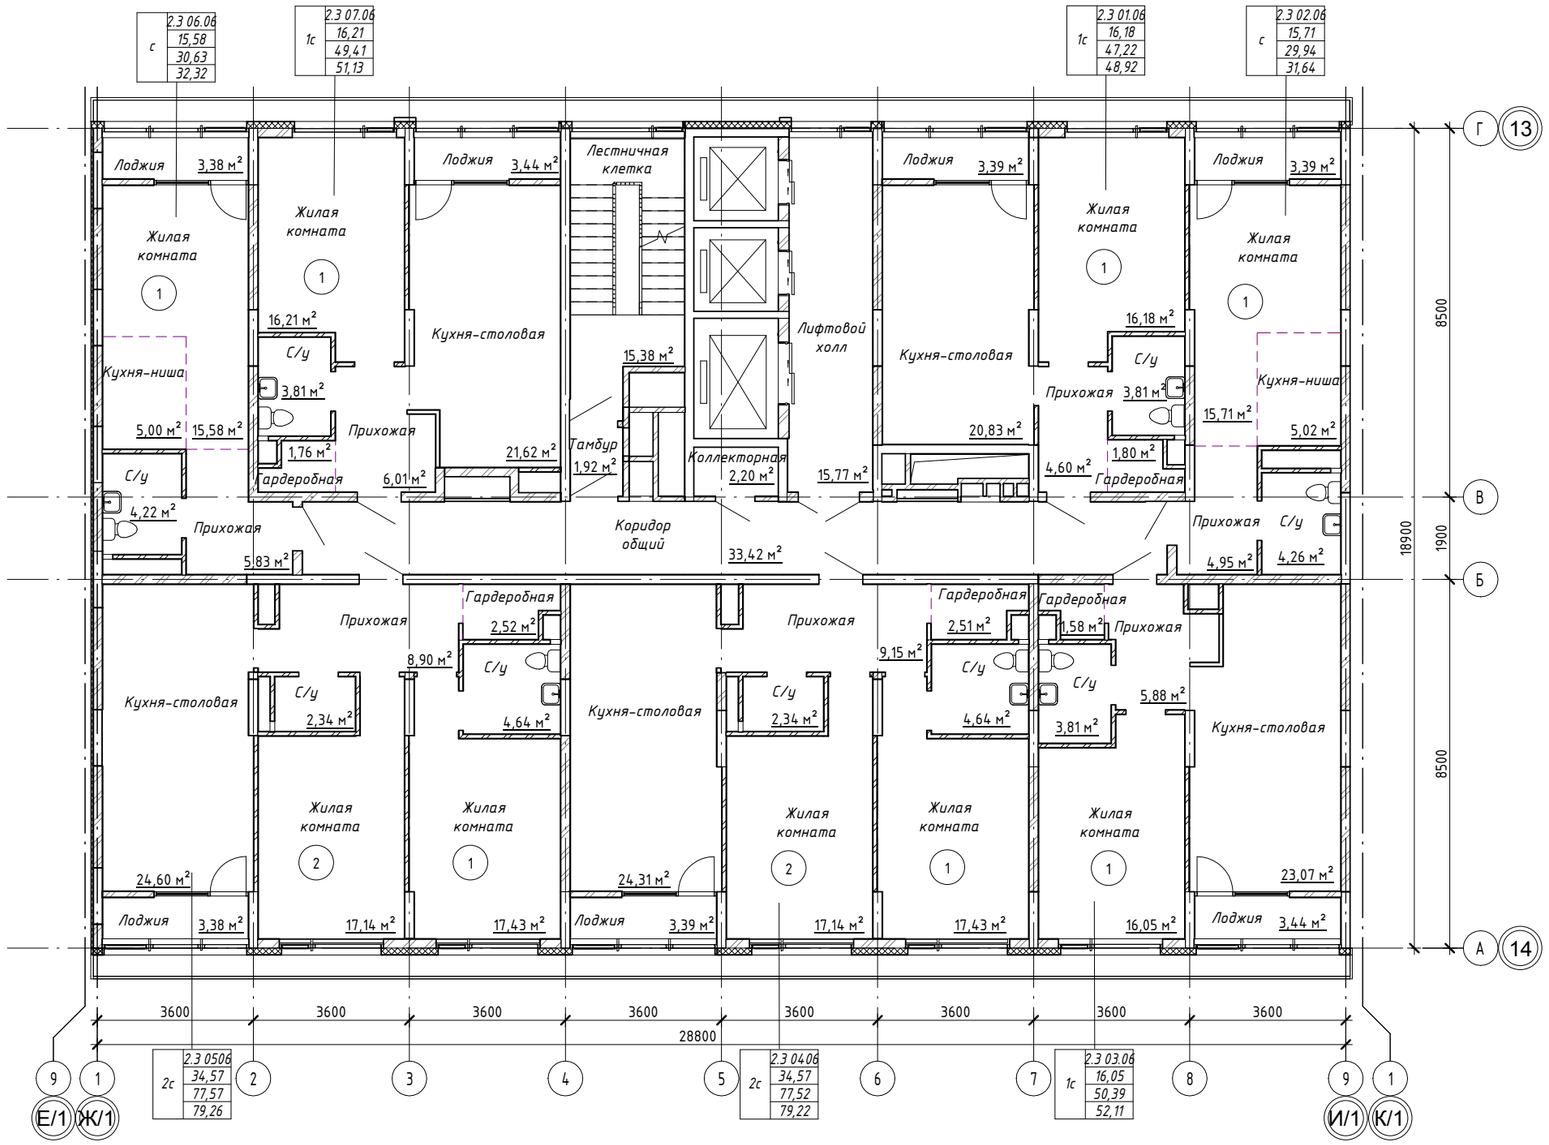

Согласовано

Взам. инв. №


Подп. и дата

Инв. № подл.

						37-2017-1Б - ФРС	
						Жилой комплекс с помещениями обслуживающего назначения "CLEVER PARK" по ул. Ткачей г. Екатеринбурга	
Изм.	Кол.уч	Лист	№док.	Подпись	Дата		
Разработал		Орзунова			08.17	1 этап строительства Многоэтажный жилой дом №1. 21-этажная блок-секция 1Б	Стадия: Р; Лист: 7; Листов:
Проверил		Новикова					
Н.контроль		Кутузова				План 6 этажа	ООО "ПБ Р1"

Формат: А2А

7 этаж

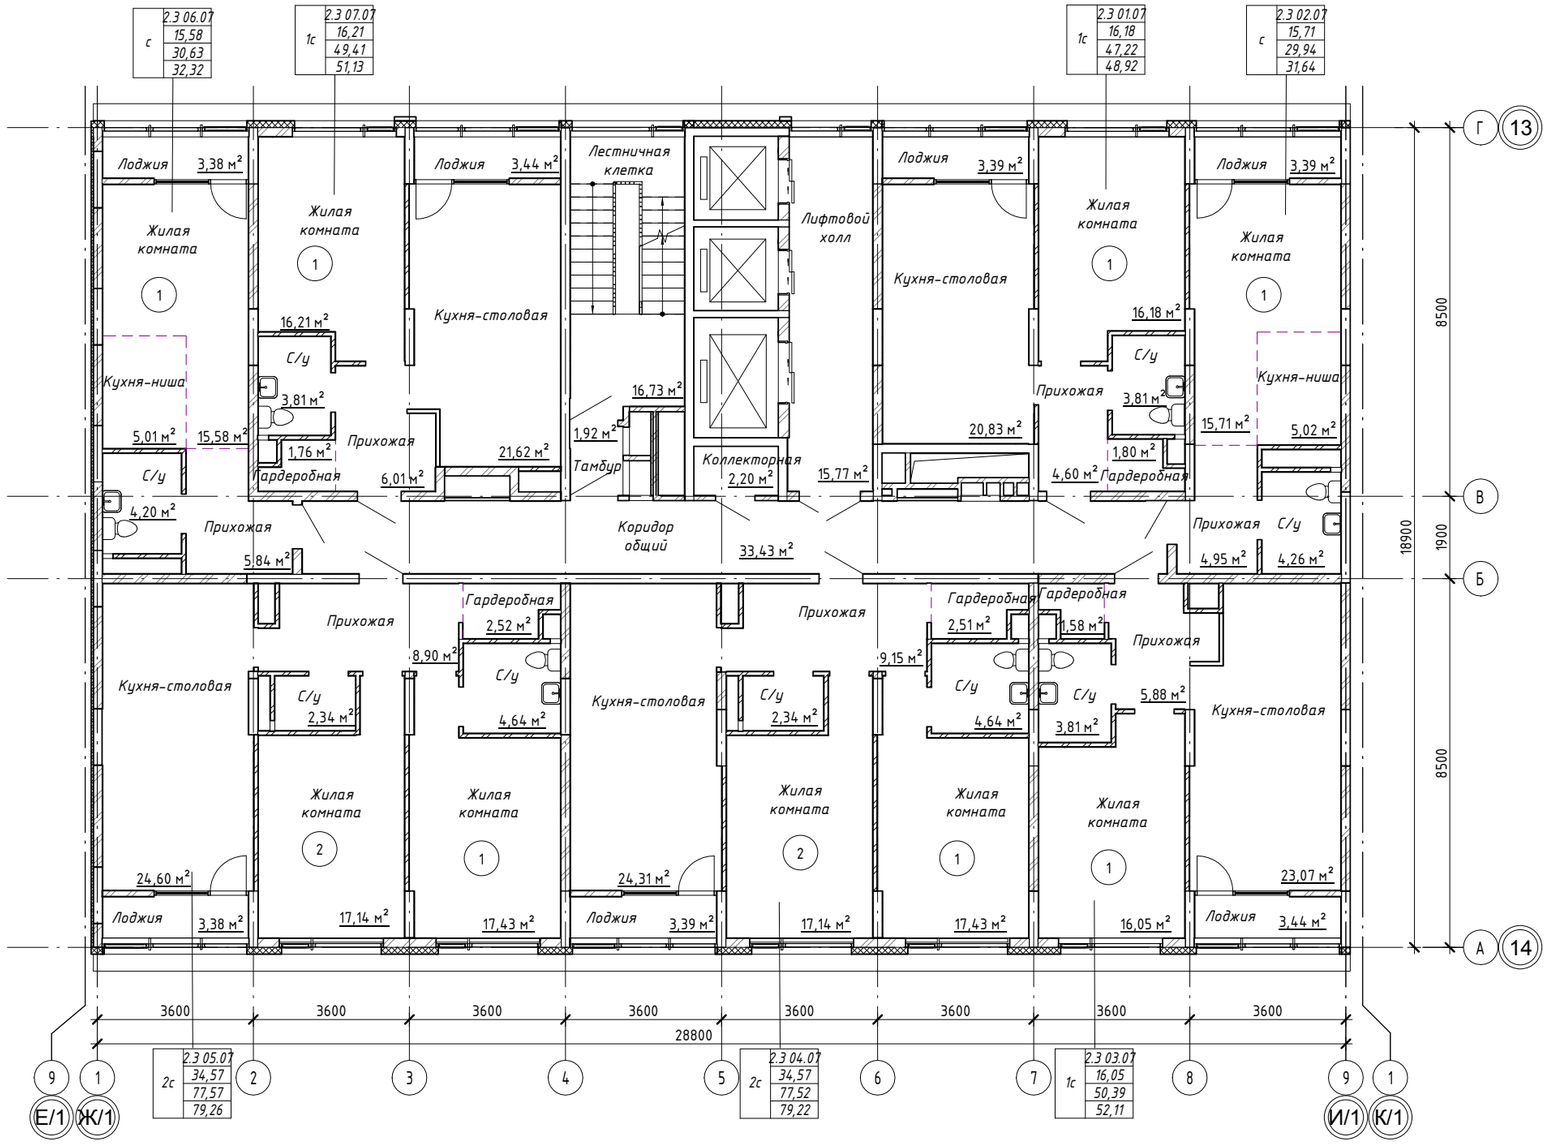

						37-2017-1Б - ФРС	
						Жилой комплекс с помещениями обслуживающего назначения "CLEVER PARK" по ул. Ткачей г. Екатеринбурга	
Изм.	Кол.уч	Лист	№док.	Подпись	Дата		
Разработал		Орзунова			08.17	1 этап строительства Многоэтажный жилой дом №1. 21-этажная блок-секция 1Б	Стадия: Р; Лист: 8; Листов:
Проверил		Новикова					
Н.контроль		Кутузова				План 7 этажа	ООО "ПБ Р1"

Согласовано


Взам. инв. №

Подп. и дата

Инв. № подл.

Формат: А2А

8 этаж

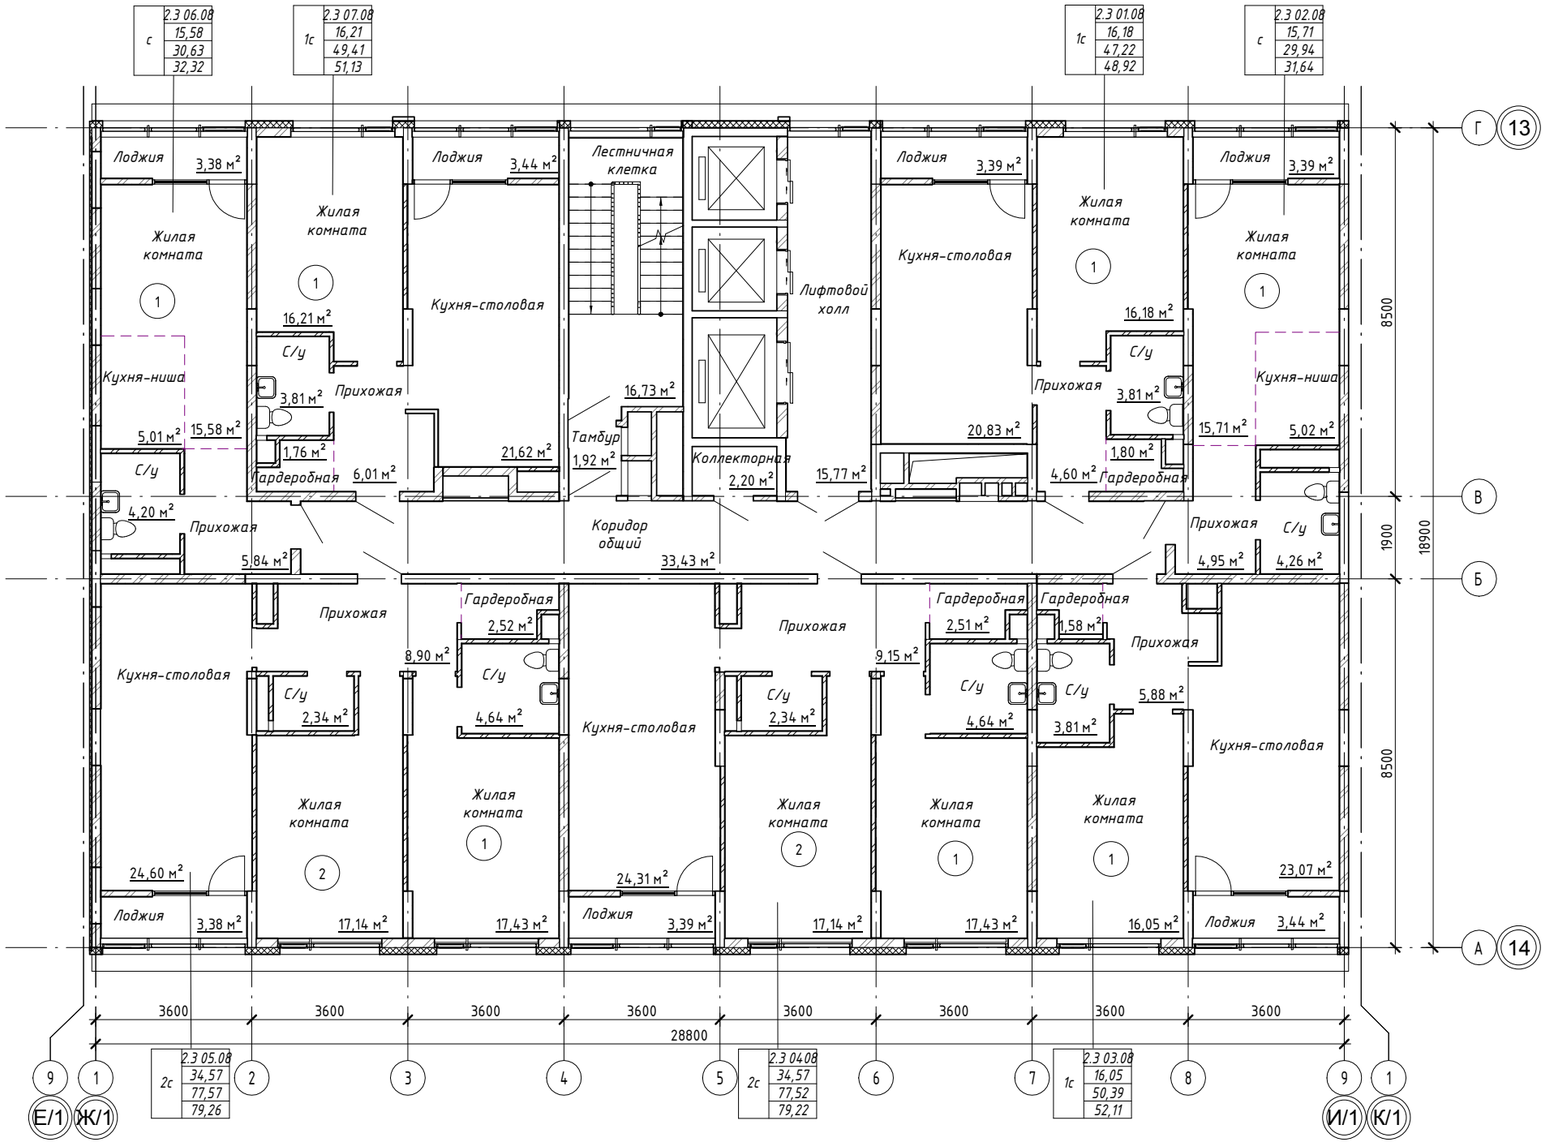

						37-2017-1Б - ФРС	
						Жилой комплекс с помещениями обслуживающего назначения "CLEVER PARK" по ул. Ткачей г. Екатеринбурга	
Изм.	Кол.уч	Лист	№док.	Подпись	Дата		
Разработал		Орзунова			08.17	1 этап строительства Многоэтажный жилой дом №1. 21-этажная блок-секция 1Б	Стадия: Р; Лист: 9; Листов:
Проверил		Новикова					
Н.контроль		Кутузова				План 8 этажа	ООО "ПБ Р1"

Согласовано


Взам. инв. №

Подп. и дата

Инв. № подл.

Формат: А2А

9 этаж

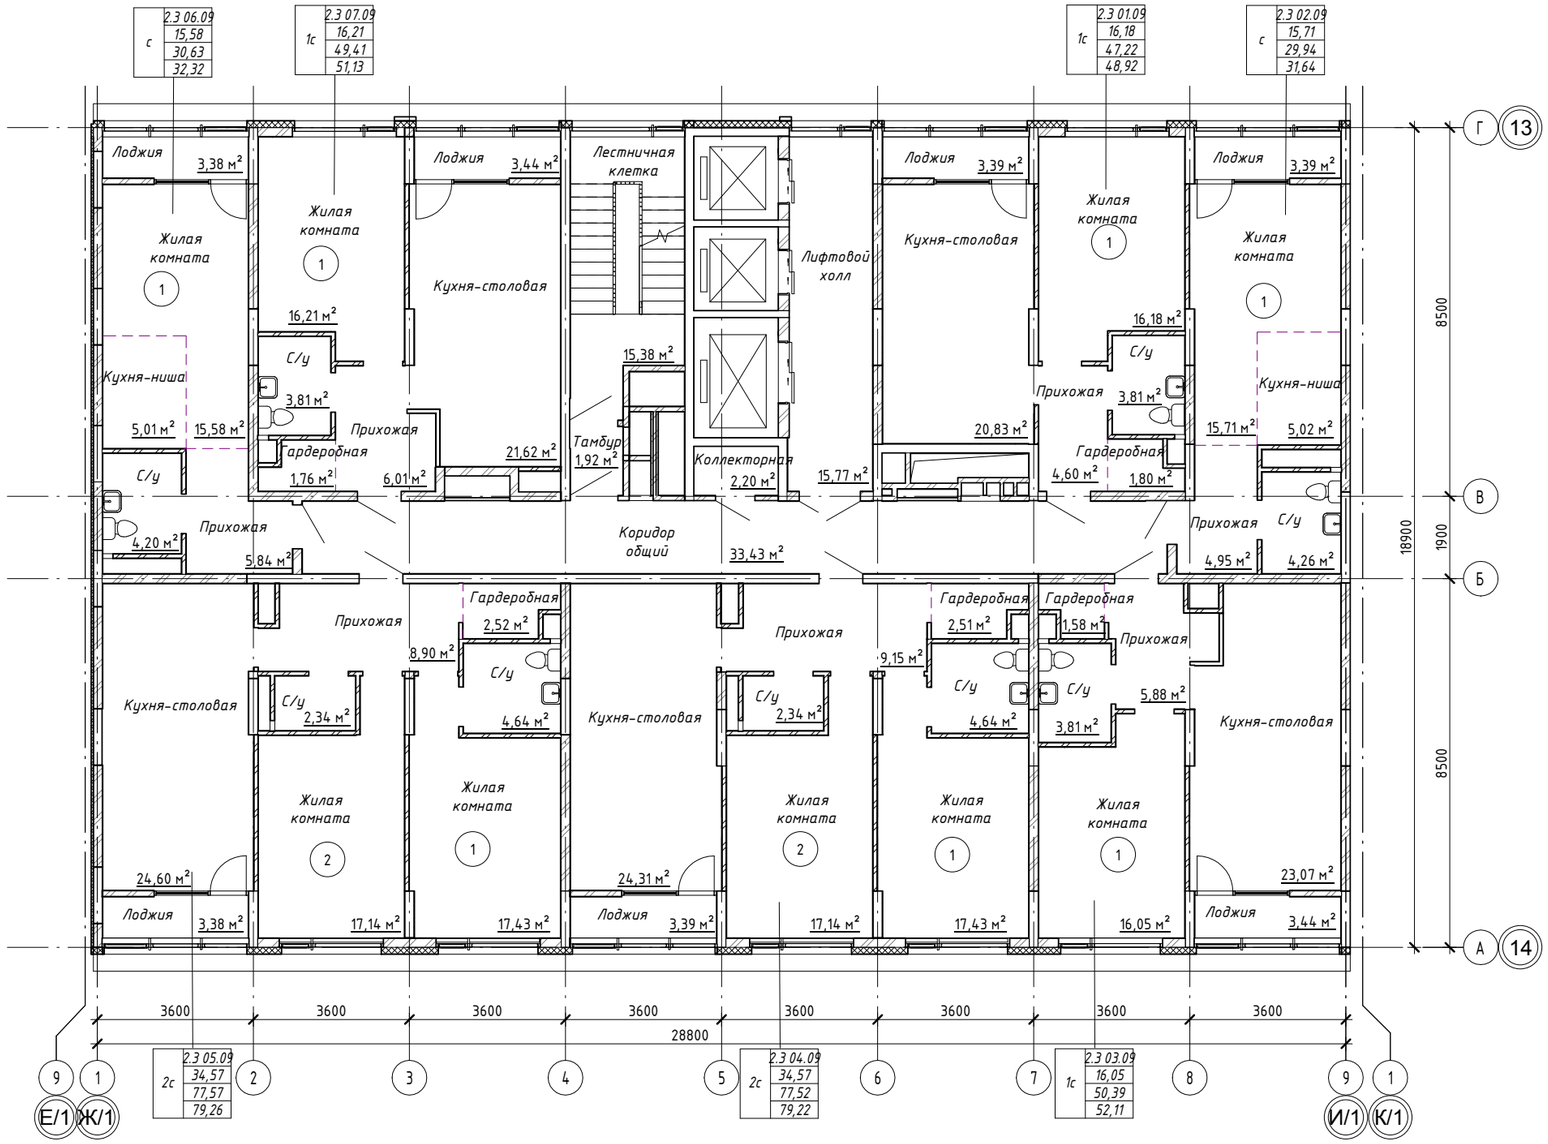

Согласовано

Взам. инв. №


Подп. и дата

Инв. № подл.

						37-2017-1Б - ФРС	
						Жилой комплекс с помещениями обслуживающего назначения "CLEVER PARK" по ул. Ткачей г. Екатеринбурга	
Изм.	Кол.уч	Лист	№док.	Подпись	Дата		
Разработал		Орзунова			08.17	1 этап строительства Многоэтажный жилой дом №1. 21-этажная блок-секция 1Б	Стадия: Р; Лист: 10; Листов:
Проверил		Новикова					
Н.контроль		Кутузова				План 9 этажа	ООО "ПБ Р1"

Формат: А2А

10 этаж

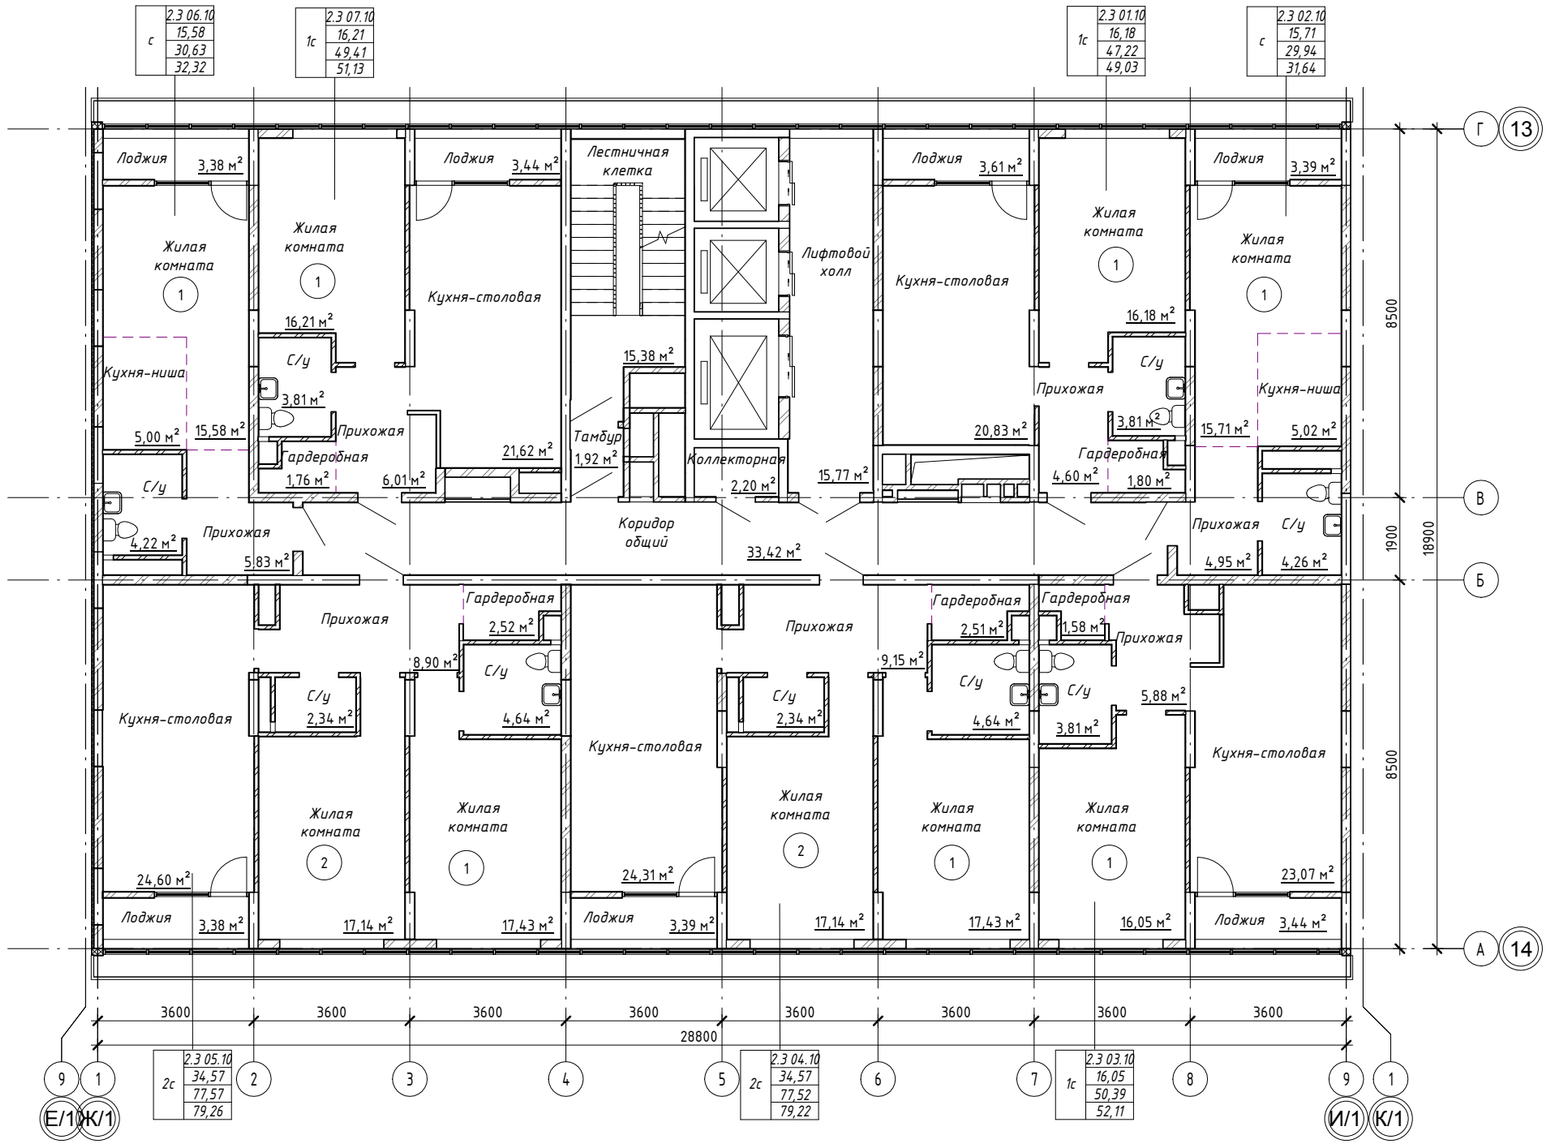

						37-2017-1Б - ФРС	
						Жилой комплекс с помещениями обслуживающего назначения "CLEVER PARK" по ул. Ткачей г. Екатеринбурга	
Изм.	Кол.уч	Лист	№док.	Подпись	Дата		
Разработал		Орзунова			08.17	1 этап строительства Многоэтажный жилой дом №1. 21-этажная блок-секция 1Б	Стадия: Р; Лист: 11; Листов:
Проверил		Новикова					
Н.контроль		Кутузова				План 10 этажа	ООО "ПБ Р1"

Согласовано


Взам. инв. №

Подп. и дата

Инв. № подл.

Формат: А2А

11 этаж

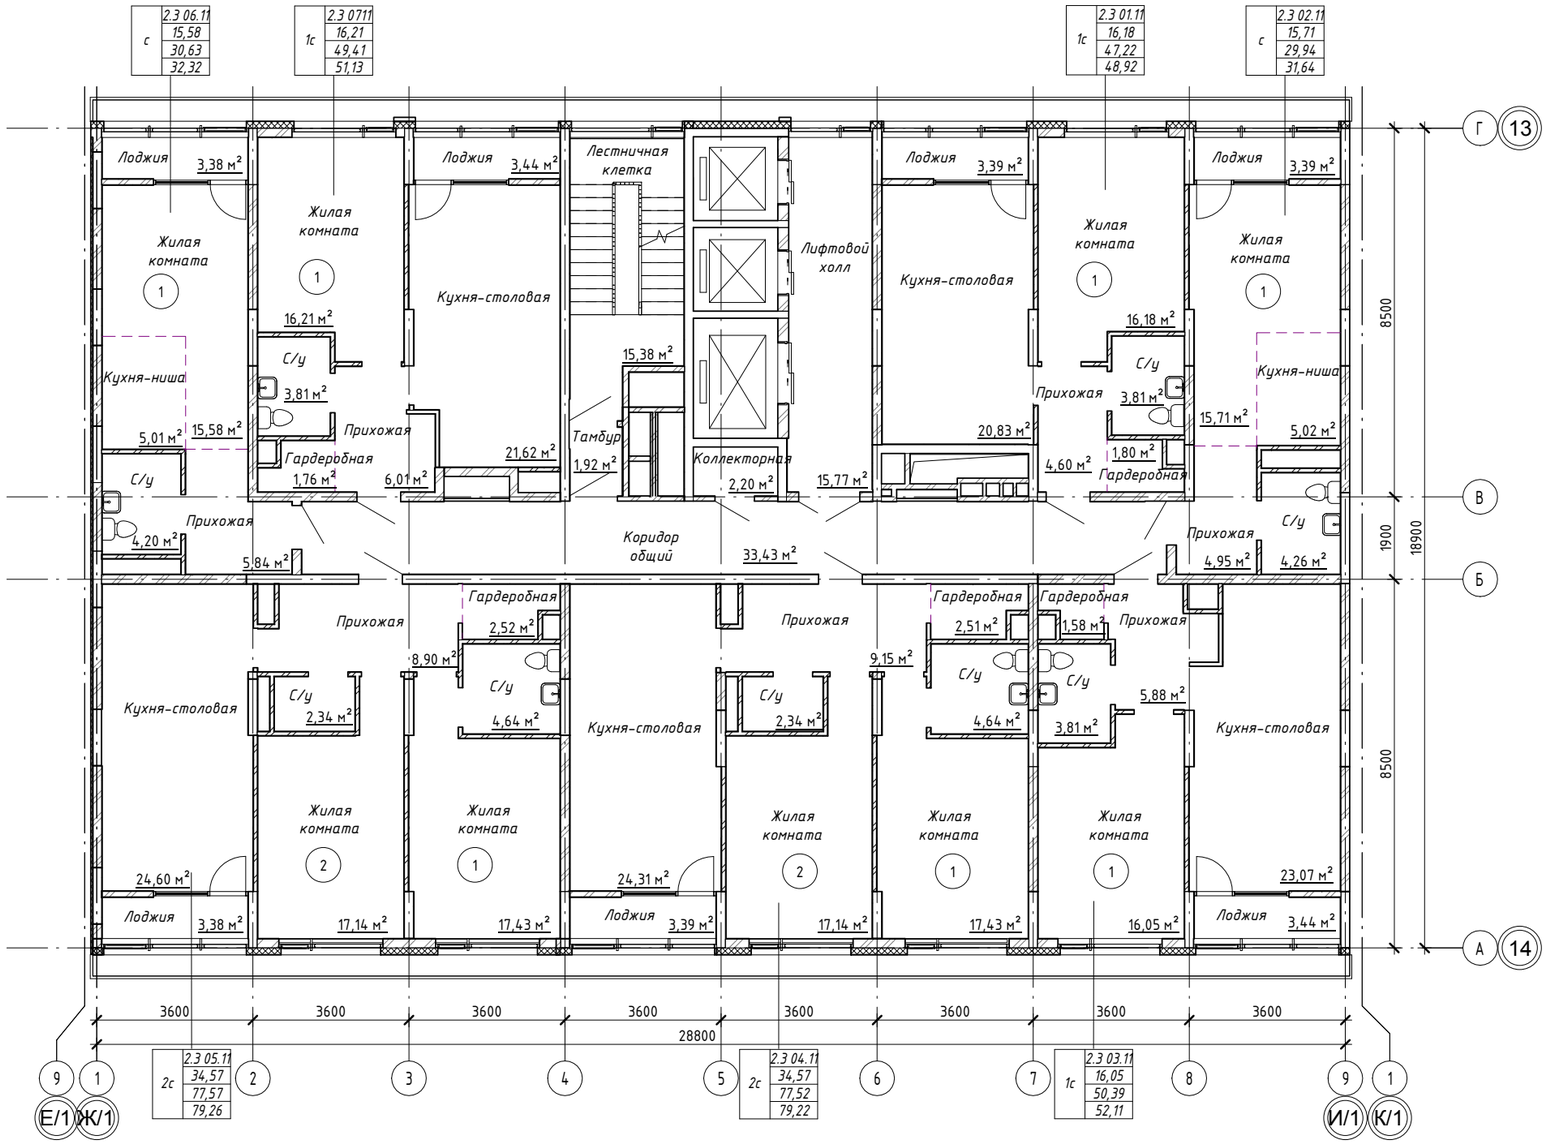

Изм.	Кол.уч	Лист	№док.	Подпись	Дата
Разработал		Орзунова			08.17
Проверил		Новикова			
Н.контроль		Кутузова			

37-2017-1Б - ФРС

Жилой комплекс с помещениями обслуживающего назначения "CLEVER PARK" по ул. Ткачей г. Екатеринбурга

1 этап строительства Многоэтажный жилой дом №1. 21-этажная блок-секция 1Б

Стадия	Лист	Листов
Р	12	

План 11 этажа

ООО "ПБ Р1"

Согласовано


Взам. инв. №

Подп. и дата

Инв. № подл.

Формат: А2А

12 этаж

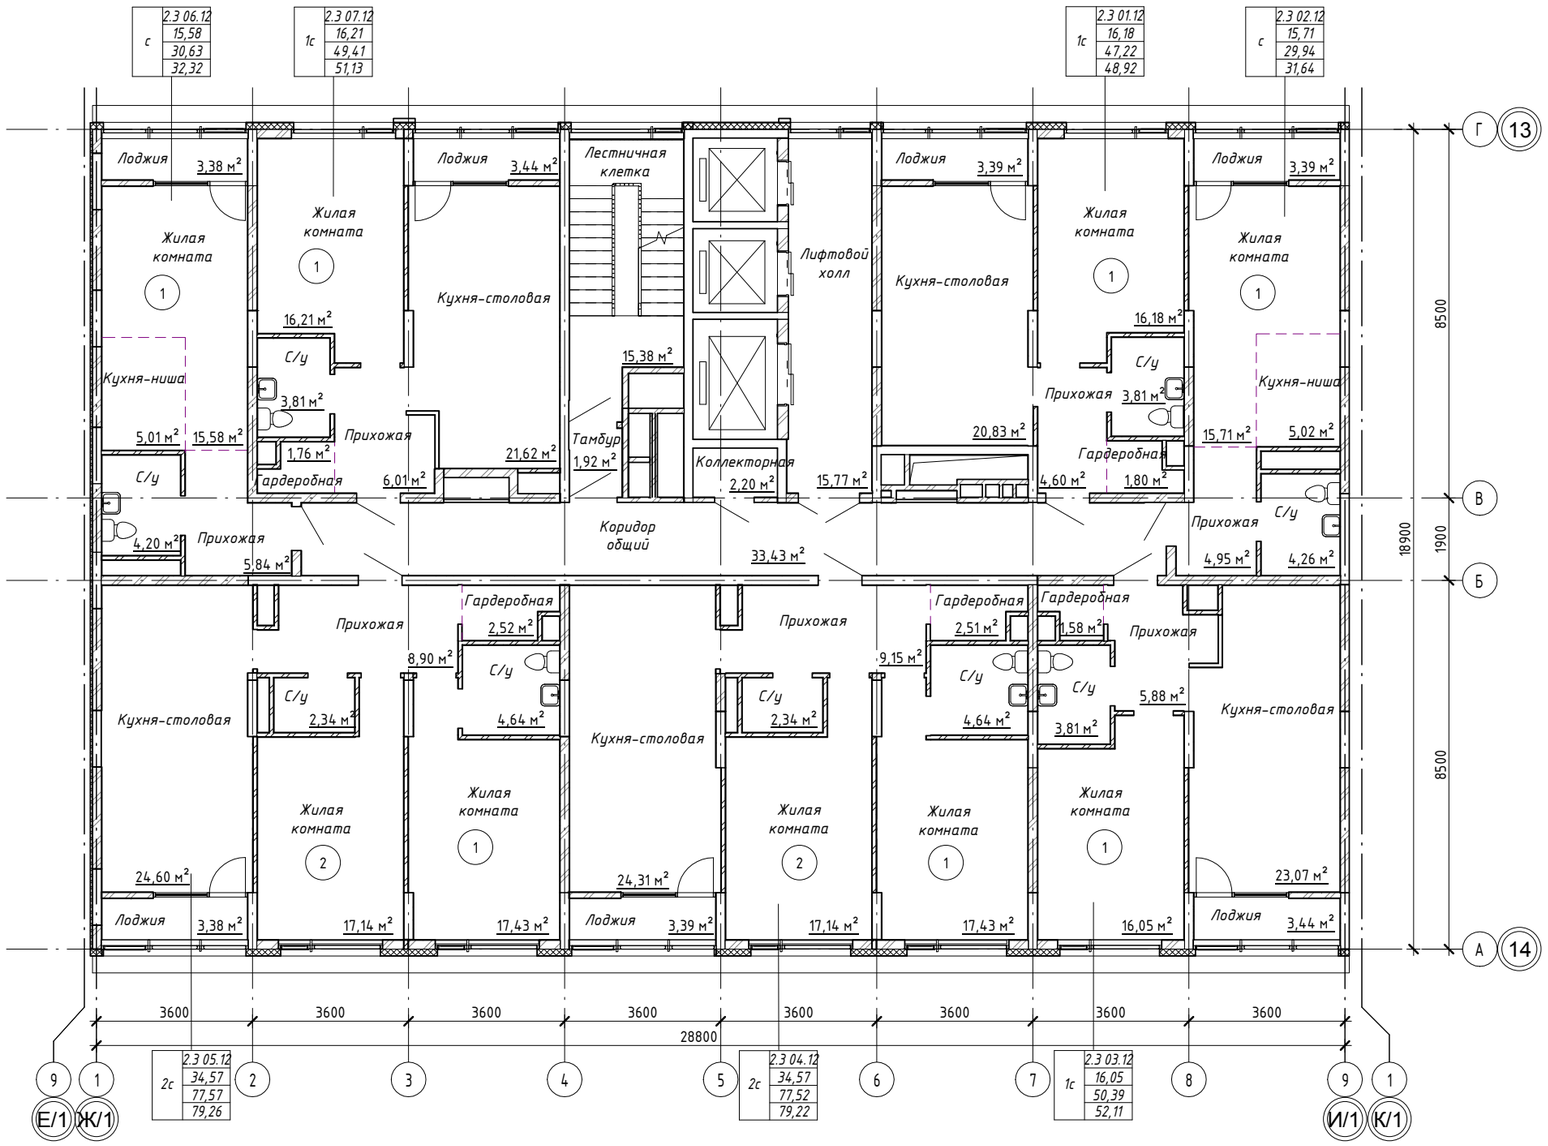

						37-2017-1Б – ФРС	
						Жилой комплекс с помещениями обслуживающего назначения "CLEVER PARK" по ул. Ткачей г. Екатеринбурга	
Изм.	Кол.уч	Лист	№док.	Подпись	Дата		
Разработал		Орзунова			08.17	1 этап строительства Многоэтажный жилой дом №1. 21-этажная блок-секция 1Б	Стадия: Р; Лист: 13; Листов:
Проверил		Новикова					
Н.контроль		Кутузова				План 12 этажа	ООО "ПБ Р1"

Согласовано


Взам. инв. №

Подп. и дата

Инв. № подл.

Формат: А2А

13 этаж

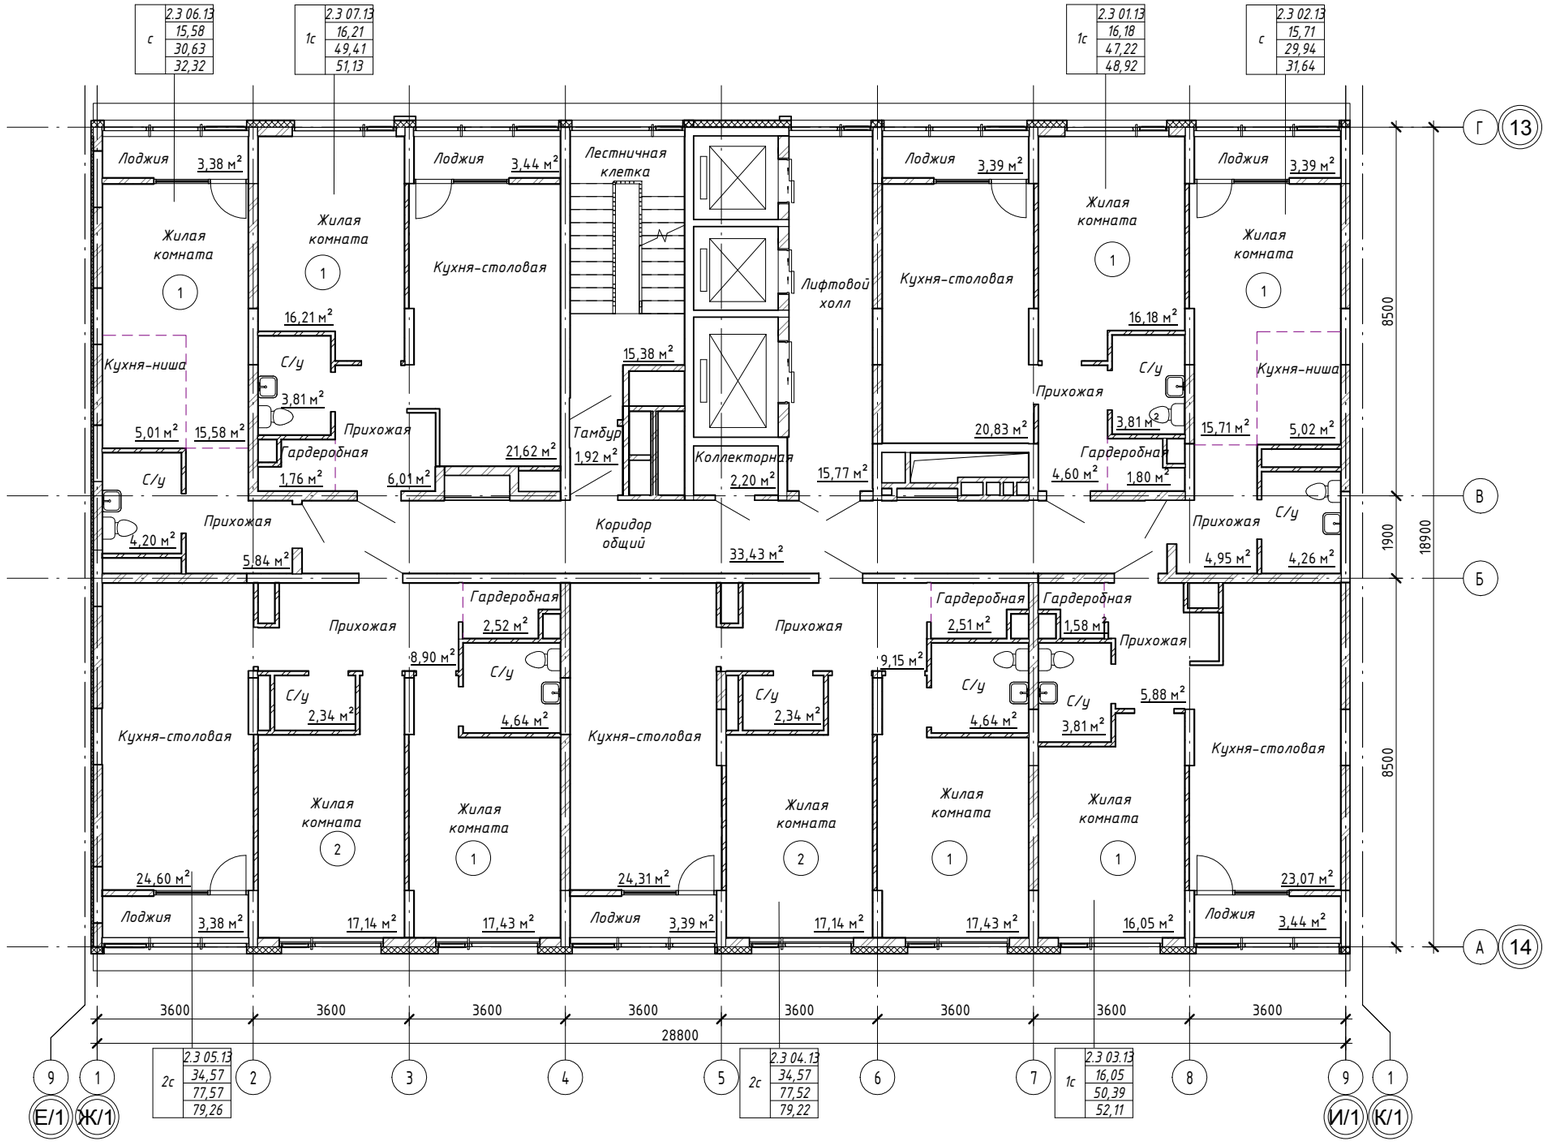

						37-2017-1Б - ФРС	
						Жилой комплекс с помещениями обслуживающего назначения "CLEVER PARK" по ул. Ткачей г. Екатеринбурга	
Изм.	Кол.уч	Лист	№док.	Подпись	Дата		
Разработал		Орзунова			08.17	1 этап строительства Многоэтажный жилой дом №1. 21-этажная блок-секция 1Б	Стадия: Р; Лист: 14; Листов:
Проверил		Новикова					
Н.контроль		Кутузова				План 13 этажа	ООО "ПБ Р1"

Согласовано


Взам. инв. №

Подп. и дата

Инв. № подл.

Формат: А2А

14 этаж

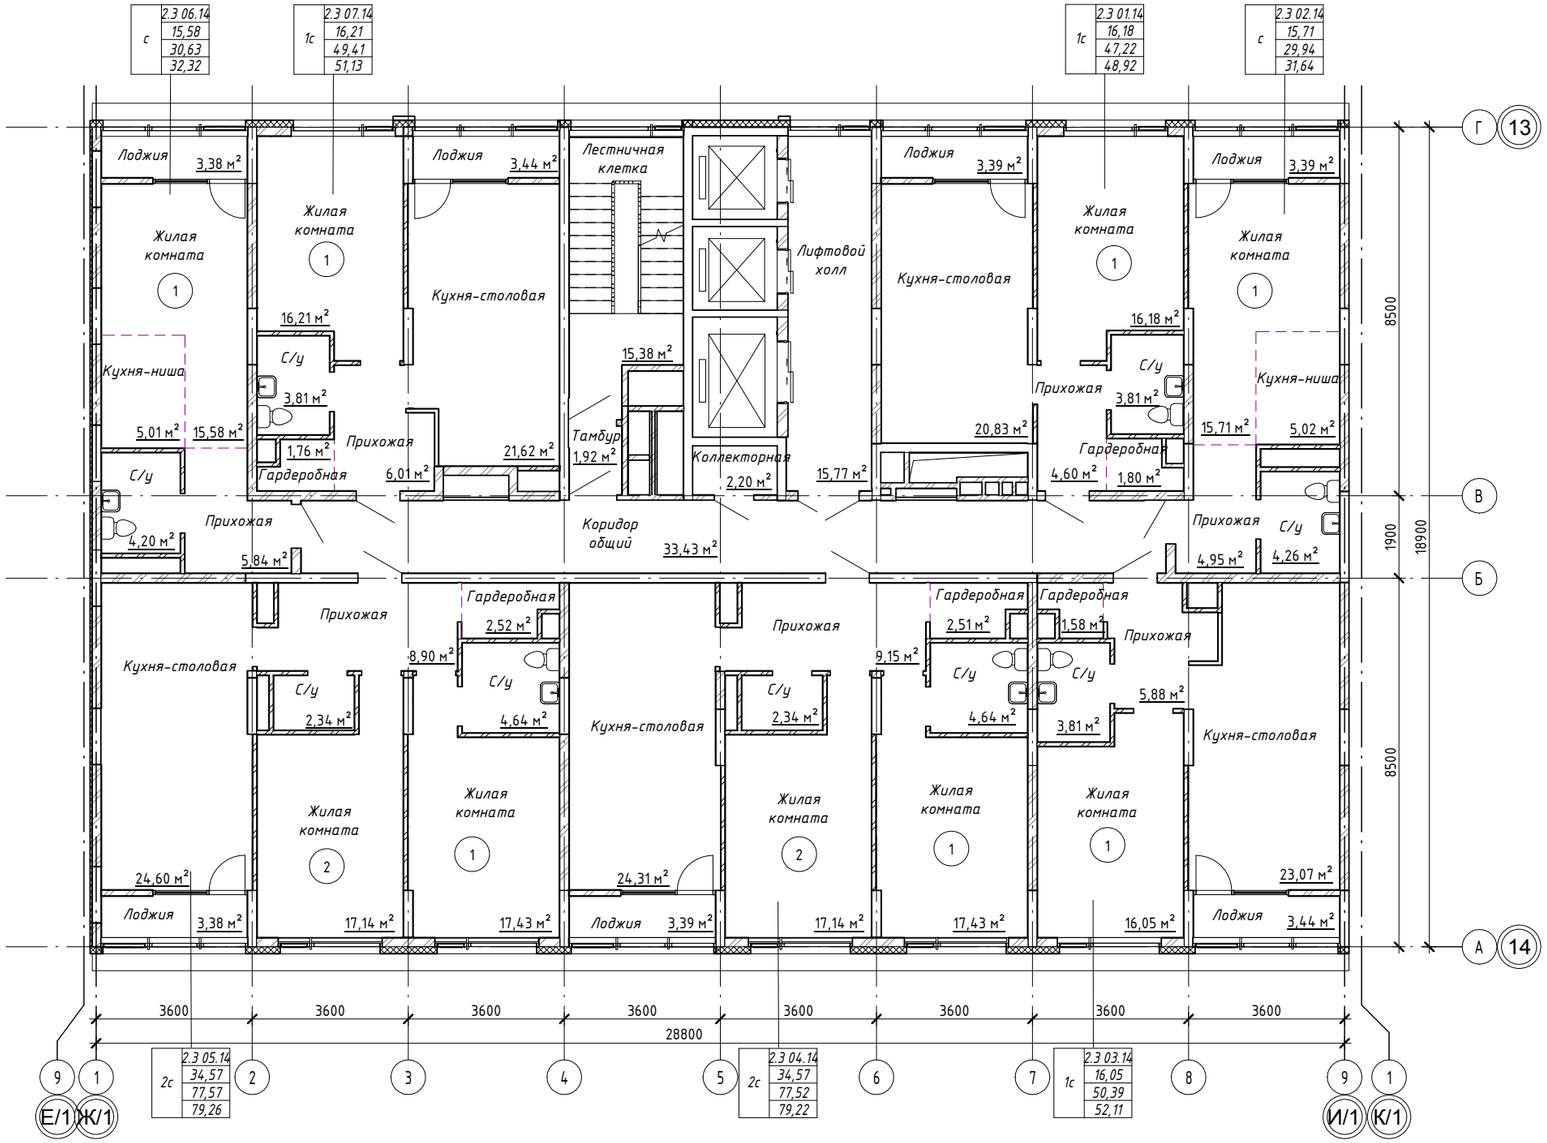

						37-2017-1Б - ФРС	
						Жилой комплекс с помещениями обслуживающего назначения "CLEVER PARK" по ул. Ткачей г. Екатеринбурга	
Изм.	Кол.уч	Лист	№док.	Подпись	Дата		
Разработал		Орзунова			08.17	1 этап строительства Многоэтажный жилой дом №1. 21-этажная блок-секция 1Б	Стадия: Р; Лист: 15; Листов:
Проверил		Новикова					
Н.контроль		Кутузова				План 14 этажа	ООО "ПБ Р1"

Согласовано


Взам. инв. №

Подп. и дата

Инв. № подл.

Формат: А2А

15 этаж

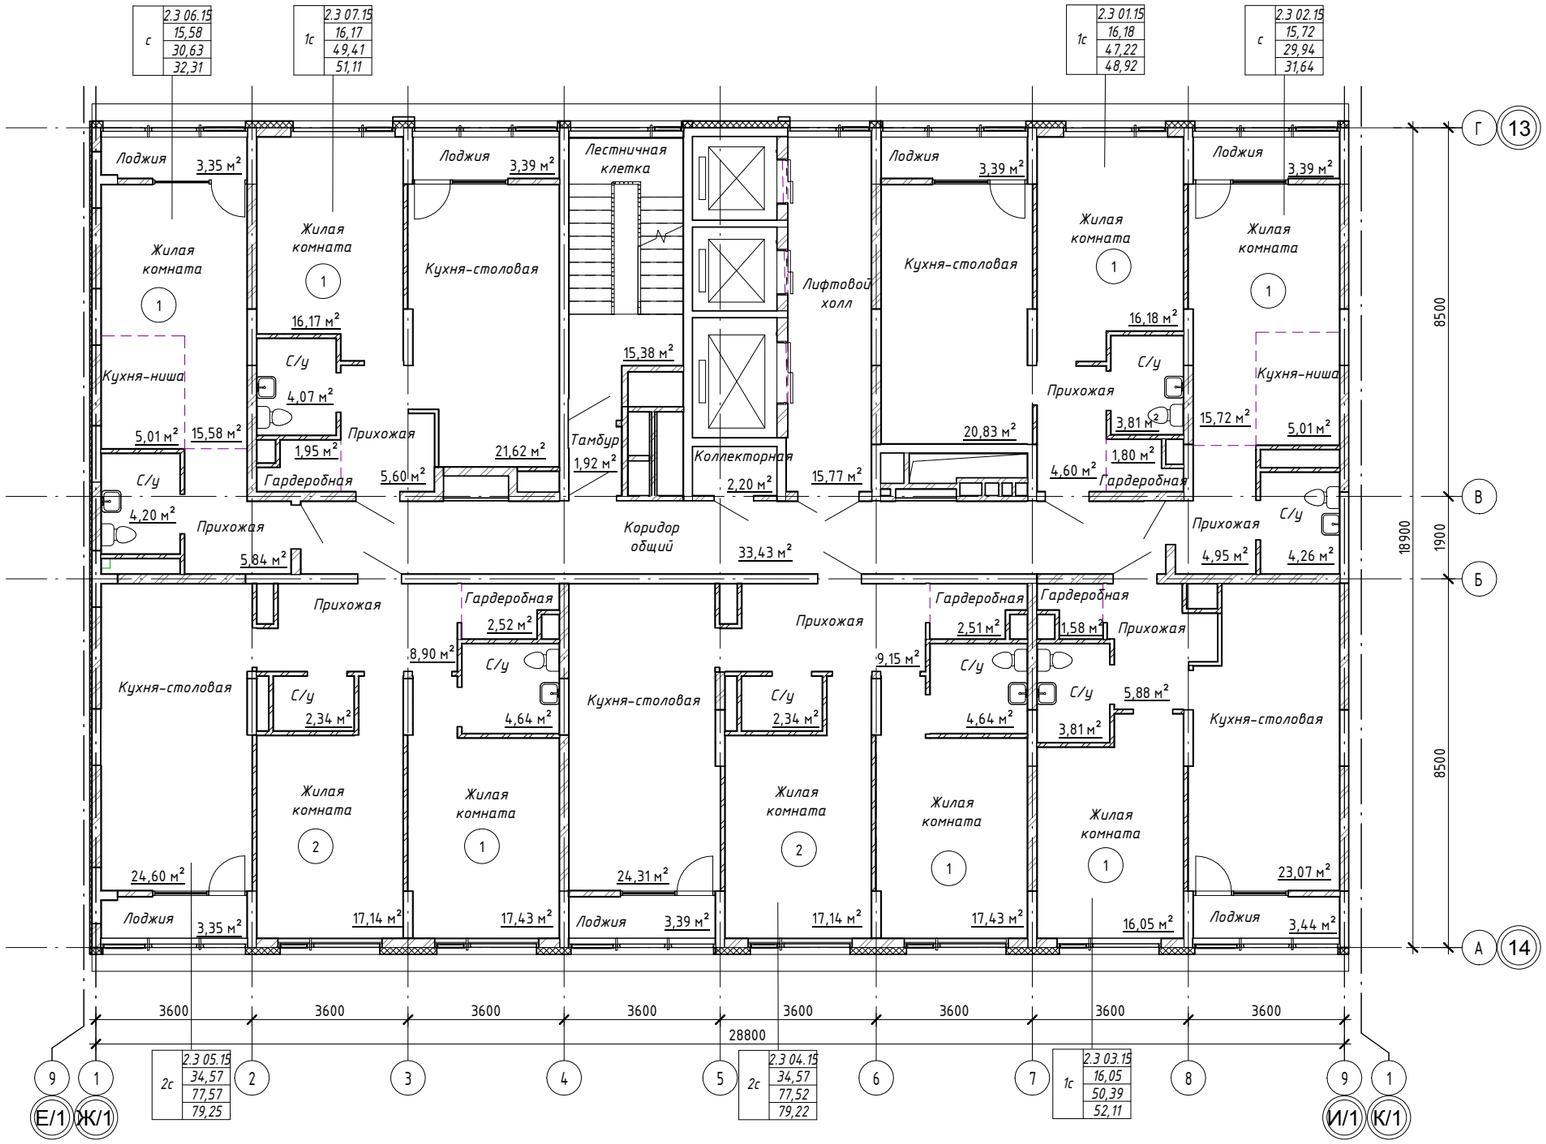

						37-2017-1Б - ФРС	
						Жилой комплекс с помещениями обслуживающего назначения "CLEVER PARK" по ул. Ткачей г. Екатеринбурга	
Изм.	Кол.уч	Лист	№док.	Подпись	Дата		
Разработал		Орзунова			08.17	1 этап строительства Многоэтажный жилой дом №1. 21-этажная блок-секция 1Б	Стадия: Р; Лист: 16; Листов:
Проверил		Новикова					
Н.контроль		Кутузова				План 15 этажа	ООО "ПБ Р1"

Согласовано


Взам. инв. №

Подп. и дата

Инв. № подл.

Формат: А2А

16 этаж

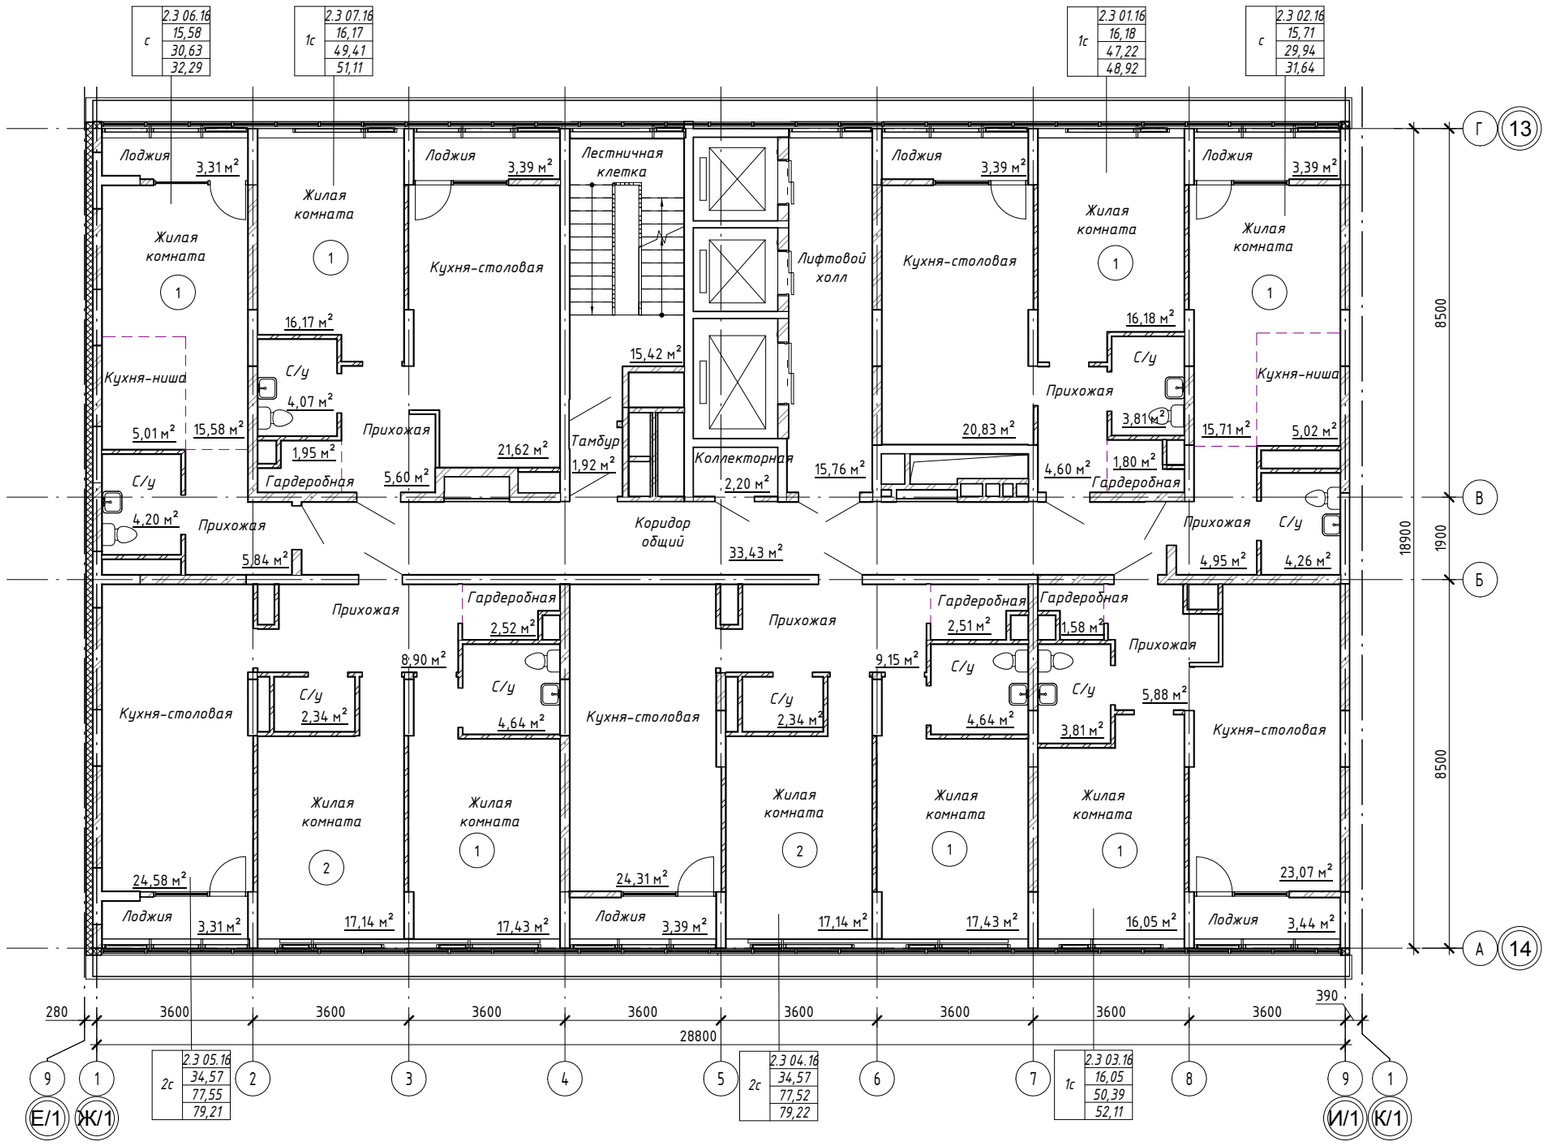

Согласовано

Взам. инв. №


Подп. и дата

Инв. № подл.

							37-2017-1Б - ФРС
							Жилой комплекс с помещениями обслуживающего назначения "CLEVER PARK" по ул. Ткачей г. Екатеринбурга
Изм.	Кол.уч	Лист	№док.	Подпись	Дата		
Разработал		Орзунова			08.17	1 этап строительства Многоэтажный жилой дом №1. 21-этажная блок-секция 1Б	Стадия: Р; Лист: 17; Листов:
Проверил		Новикова					
Н.контроль		Кутузова				План 16 этажа	ООО "ПБ Р1"

Формат: А2А

17 этаж

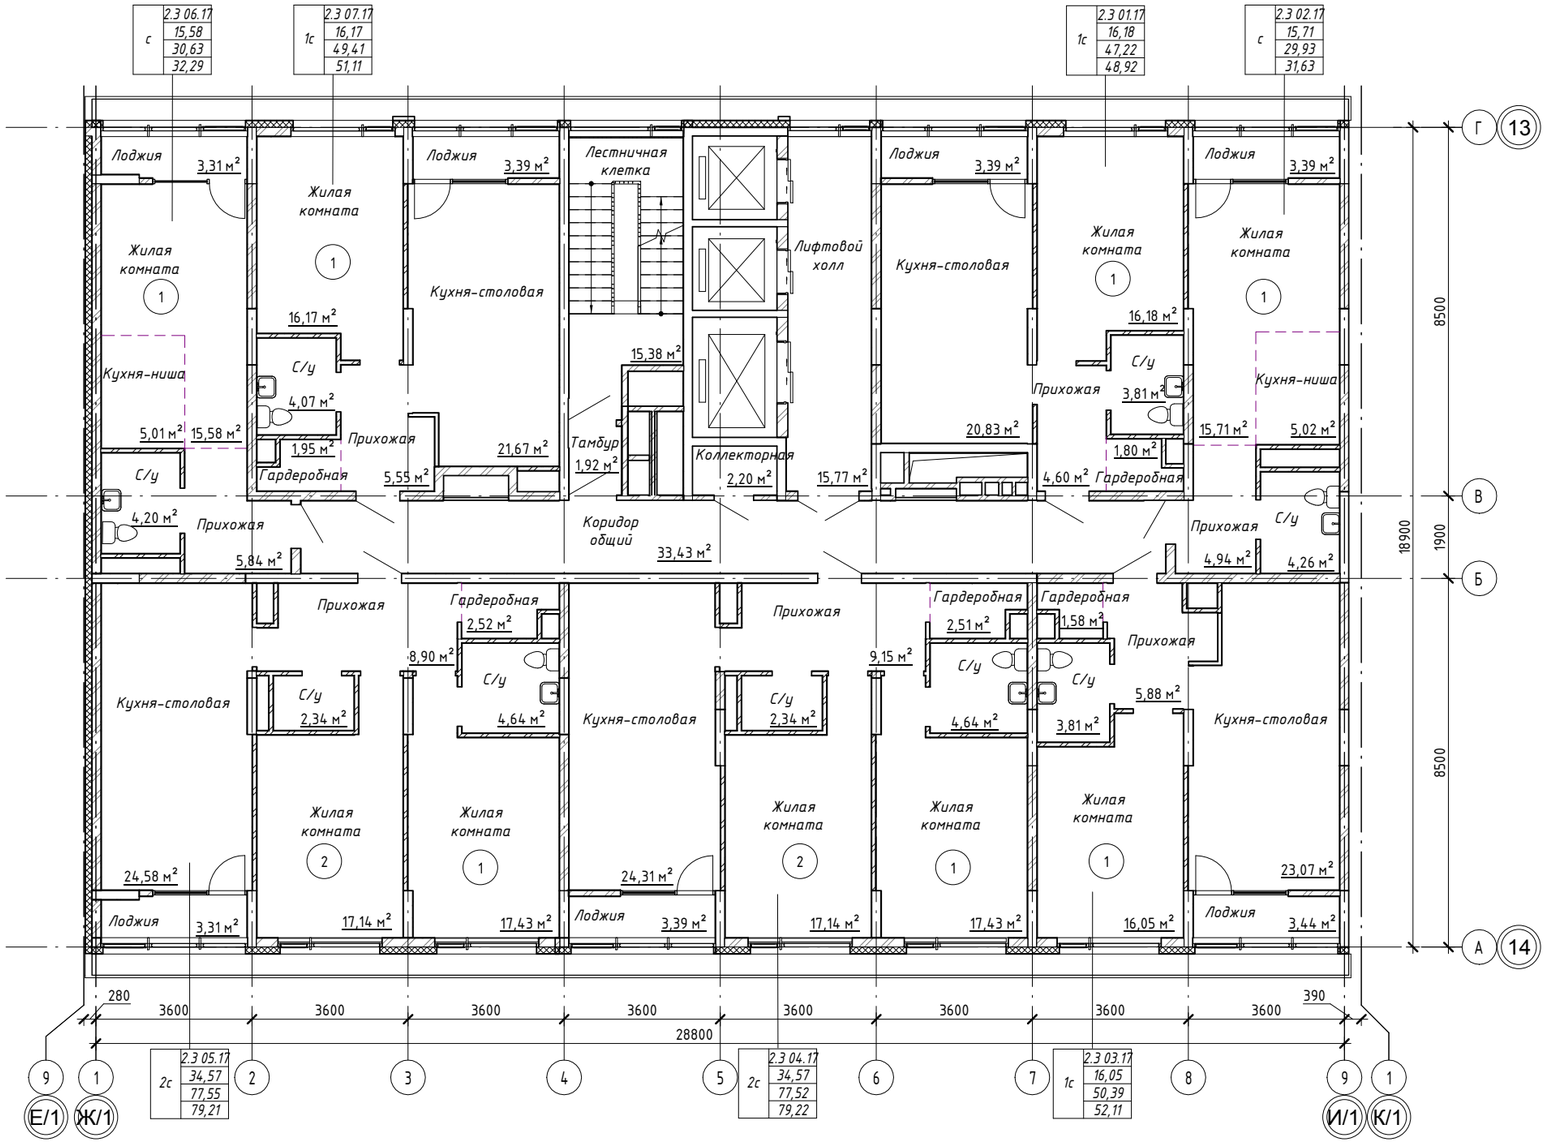

						37-2017-1Б - ФРС	
						Жилой комплекс с помещениями обслуживающего назначения "CLEVER PARK" по ул. Ткачей г. Екатеринбурга	
Изм.	Кол.уч	Лист	№док.	Подпись	Дата		
Разработал		Орзунова			08.17	1 этап строительства Многоэтажный жилой дом №1. 21-этажная блок-секция 1Б	Стадия: Р; Лист: 18; Листов:
Проверил		Новикова					
Н.контроль		Кутузова				План 17 этажа	ООО "ПБ Р1"

Согласовано


Взам. инв. №

Подп. и дата

Инв. № подл.

Формат: А2А

18 этаж

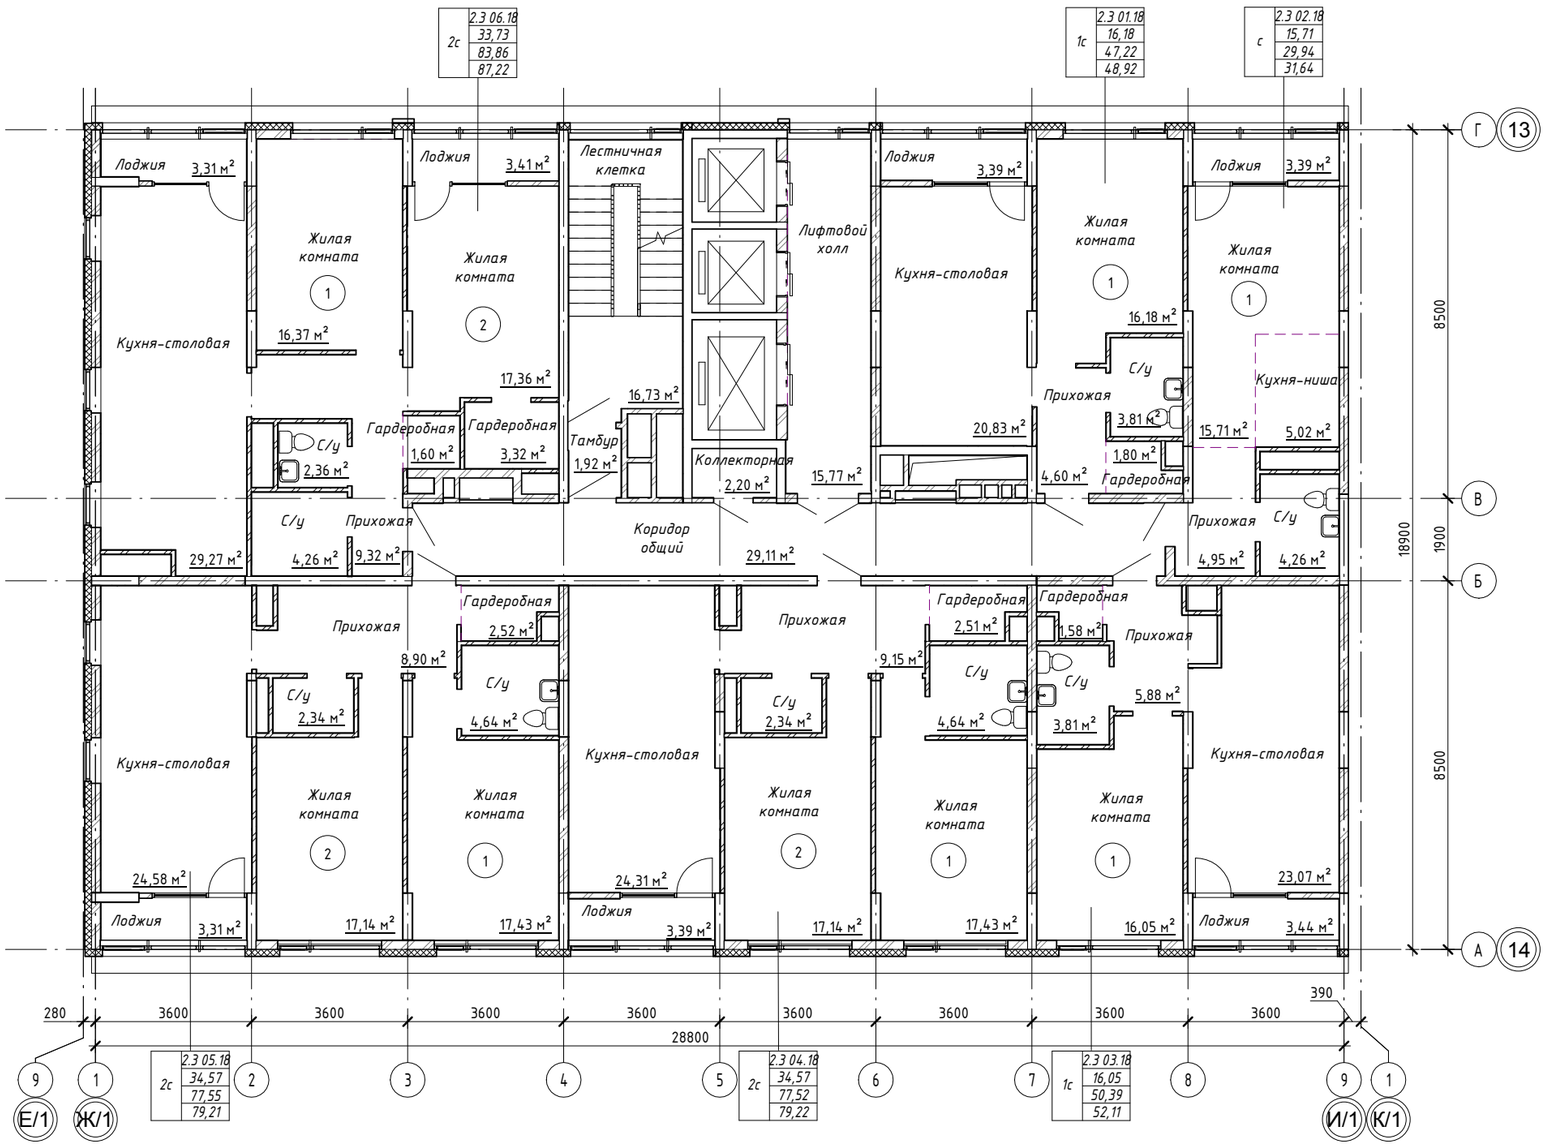

						37-2017-1Б - ФРС	
						Жилой комплекс с помещениями обслуживающего назначения "CLEVER PARK" по ул. Ткачей г. Екатеринбурга	
Изм.	Кол.уч	Лист	№док.	Подпись	Дата		
Разработал		Орзунова			08.17	1 этап строительства Многоэтажный жилой дом №1. 21-этажная блок-секция 1Б	Стадия: Р; Лист: 19; Листов:
Проверил		Новикова					
Н.контроль		Кутузова				План 18 этажа	ООО "ПБ Р1"

Согласовано


Взам. инв. №

Подп. и дата

Инв. № подл.

Формат: А2А

19 этаж

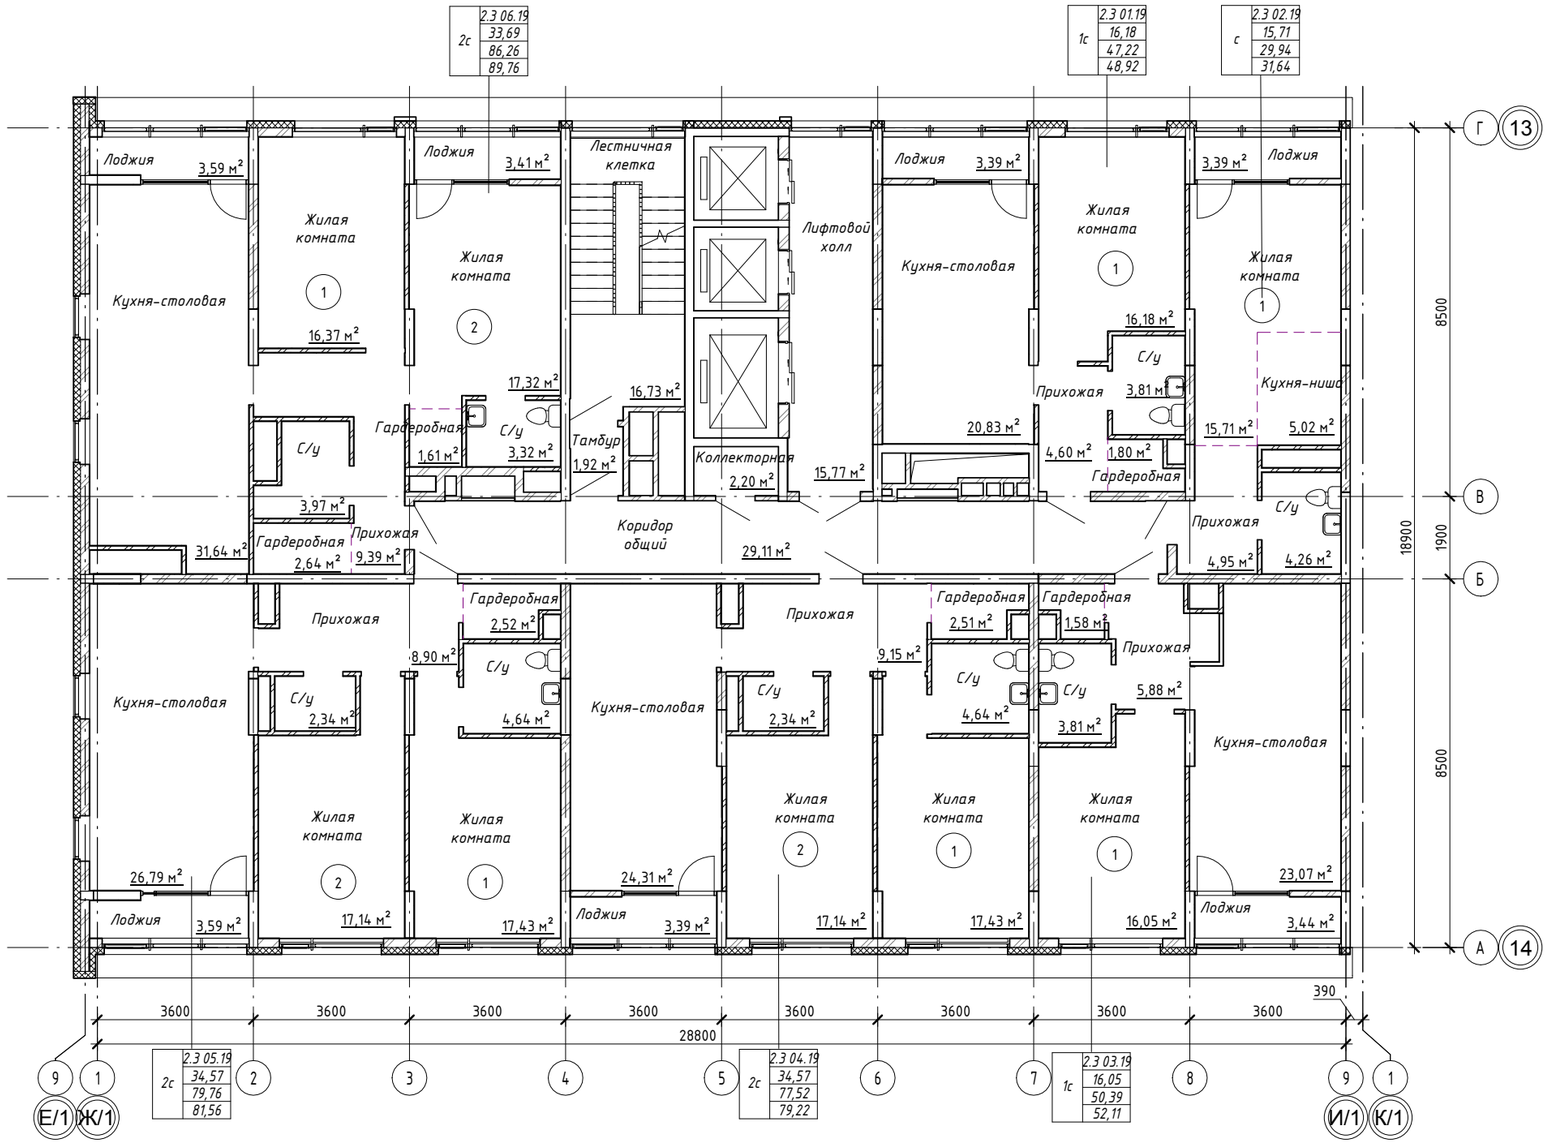

						37-2017-1Б - ФРС	
						Жилой комплекс с помещениями обслуживающего назначения "CLEVER PARK" по ул. Ткачей г. Екатеринбурга	
Изм.	Кол.уч	Лист	№док.	Подпись	Дата		
Разработал		Орзунова			08.17	1 этап строительства Многоэтажный жилой дом №1. 21-этажная блок-секция 1Б	Стадия: Р; Лист: 20; Листов:
Проверил		Новикова					
Н.контроль		Кутузова				План 19 этажа	ООО "ПБ Р1"

Согласовано


Взам. инв. №

Подп. и дата

Инв. № подл.

Формат: А2А

20 этаж

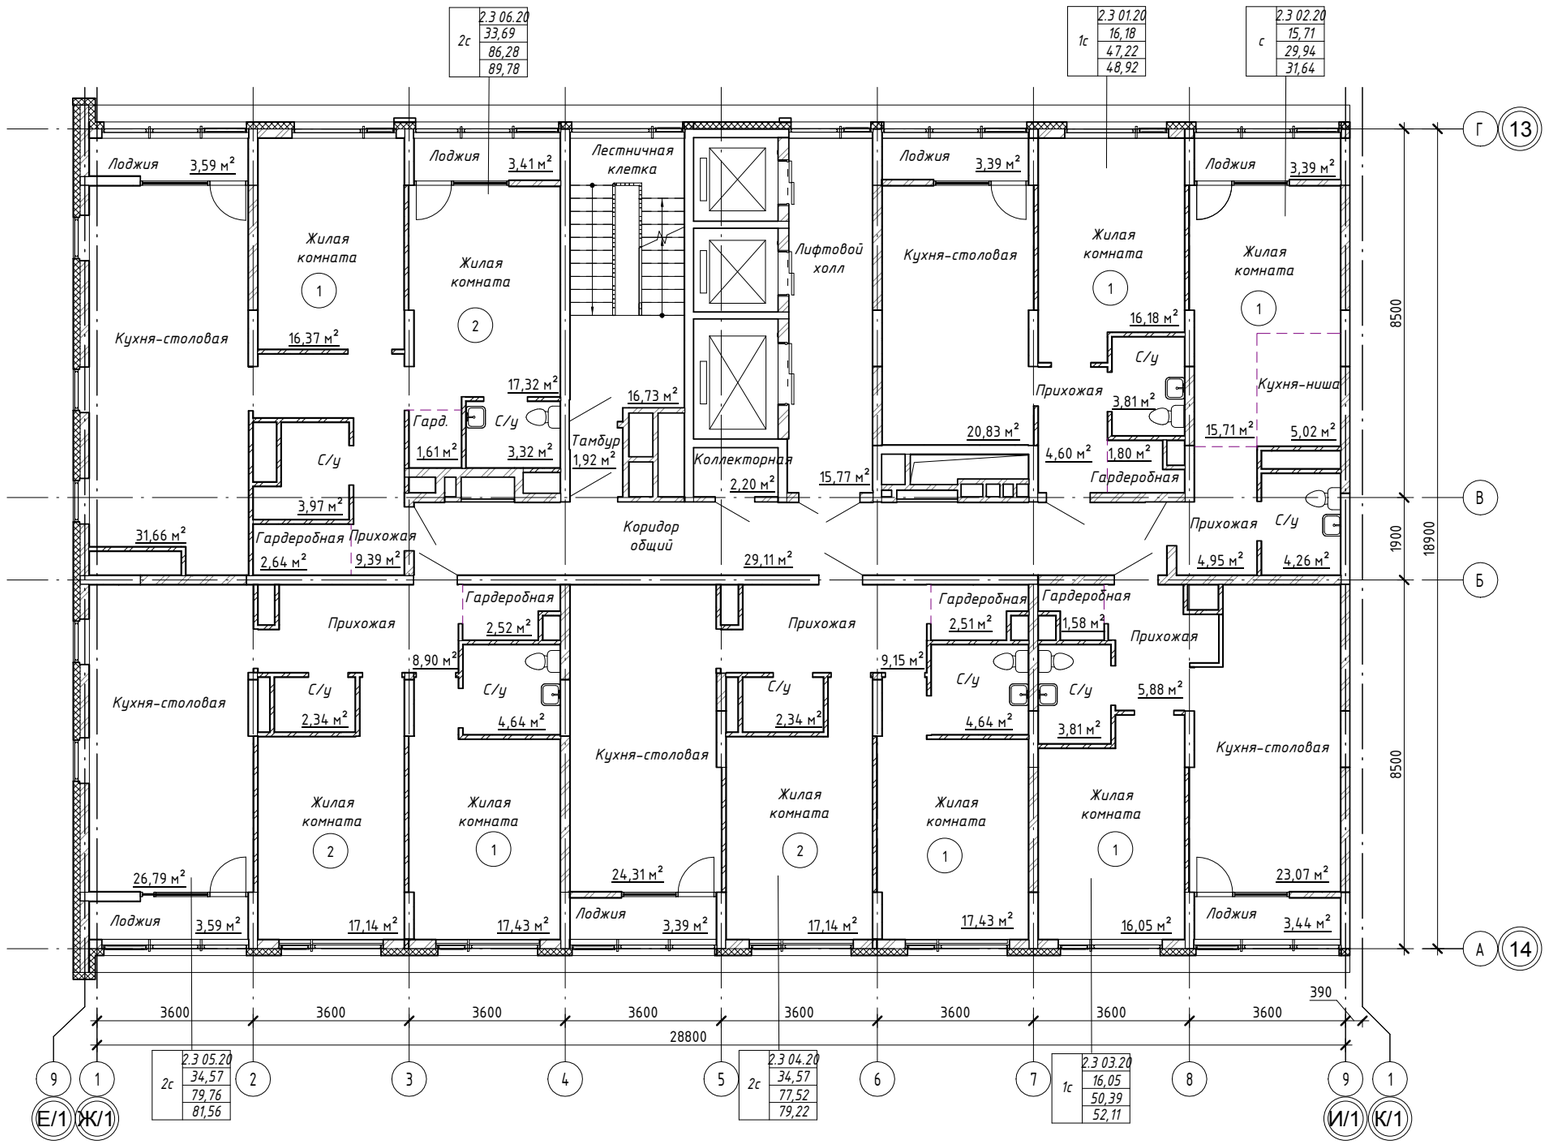

						37-2017-1Б - ФРС	
						Жилой комплекс с помещениями обслуживающего назначения "CLEVER PARK" по ул. Ткачей г. Екатеринбурга	
Изм.	Кол.уч	Лист	№док.	Подпись	Дата		
Разработал		Орзунова			08.17	1 этап строительства Многоэтажный жилой дом №1. 21-этажная блок-секция 1Б	Стадия: Р; Лист: 21; Листов:
Проверил		Новикова					
Н.контроль		Кутузова				План 20 этажа	ООО "ПБ Р1"

Согласовано


Взам. инв. №

Подп. и дата

Инв. № подл.

Формат: А2А

21 этаж

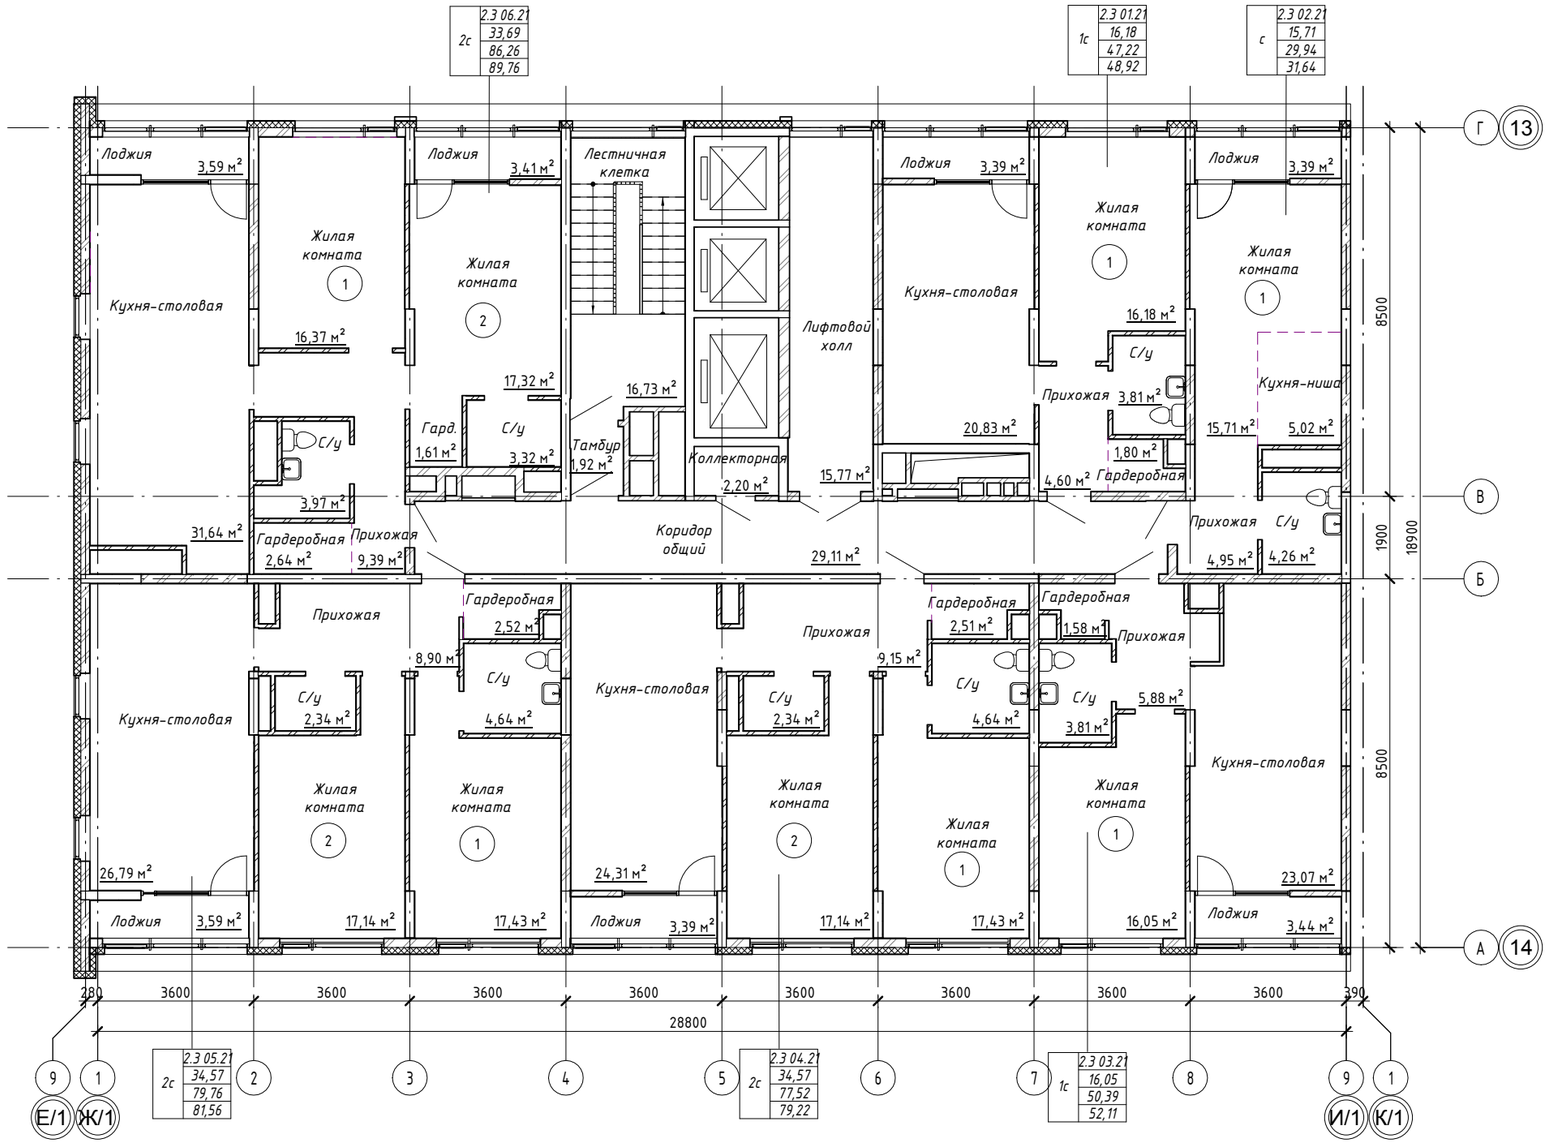

						37-2017-1Б – ФРС	
						Жилой комплекс с помещениями обслуживающего назначения "CLEVER PARK" по ул. Ткачей г. Екатеринбурга	
Изм.	Кол.уч	Лист	№док.	Подпись	Дата		
Разработал		Орзунова			08.17	1 этап строительства Многоэтажный жилой дом №1. 21-этажная блок-секция 1Б	Стадия: Р; Лист: 22; Листов:
Проверил		Новикова					
Н.контроль		Кутузова				План 21 этажа	ООО "ПБ Р1"

Согласовано


Взам. инв. №

Подп. и дата

Инв. № подл.

Формат: А2А

Кровля

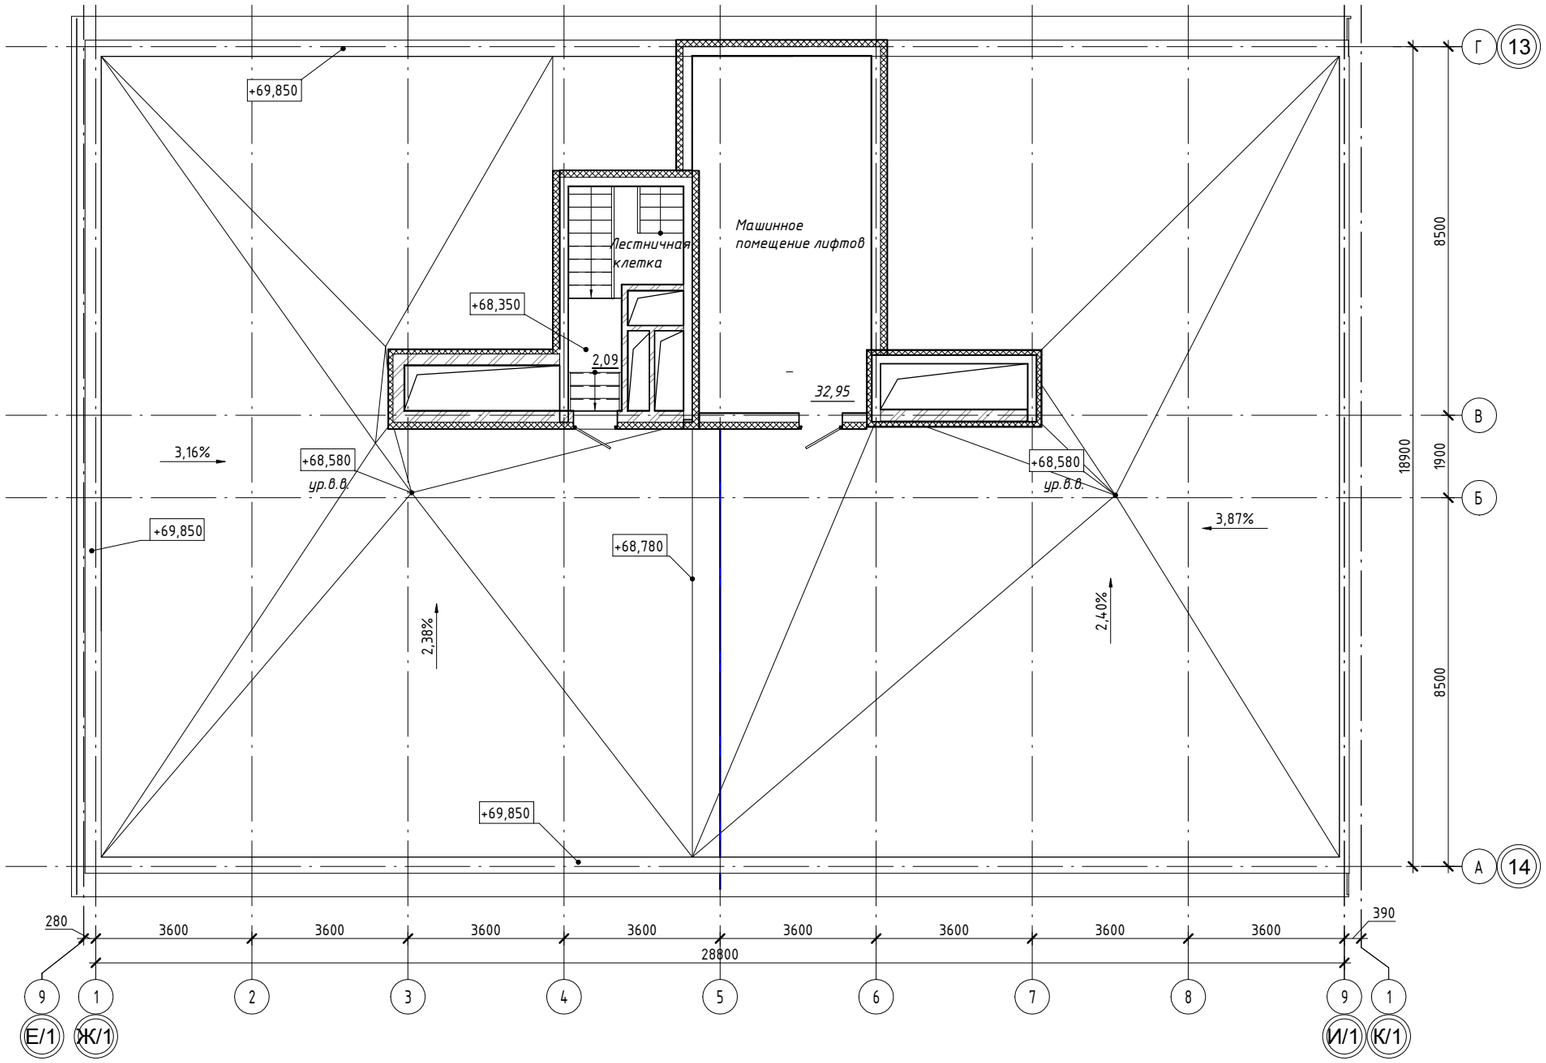

Согласовано

Взам. инв. №

Подп. и дата

Инв. № подл.

						37-2017-1Б - ФРС	
						Жилой комплекс с помещениями обслуживающего назначения "CLEVER PARK" по ул. Ткачей г. Екатеринбурга	
Изм.	Кол.уч	Лист	№док.	Подпись	Дата		
Разработал		Орзунова			08.17	1 этап строительства Многоэтажный жилой дом №1. 21-этажная блок-секция 1Б	Стадия: Р; Лист: 23; Листов:
Проверил		Новикова					
Н.контроль		Кутузова				Кровля	ООО "ПБ Р1"

Формат: А2А