
R1
ПРОЕКТНОЕ
БЮРО

Планировочные решения

37-2017-1В-ФРС. Жилой комплекс с помещениями обслуживающего назначения «CLEVER PARK» по ул. Ткачей г. Екатеринбурга

Первый этап строительства. 16 -этажная блок-секция 1В.

Техническое подполье

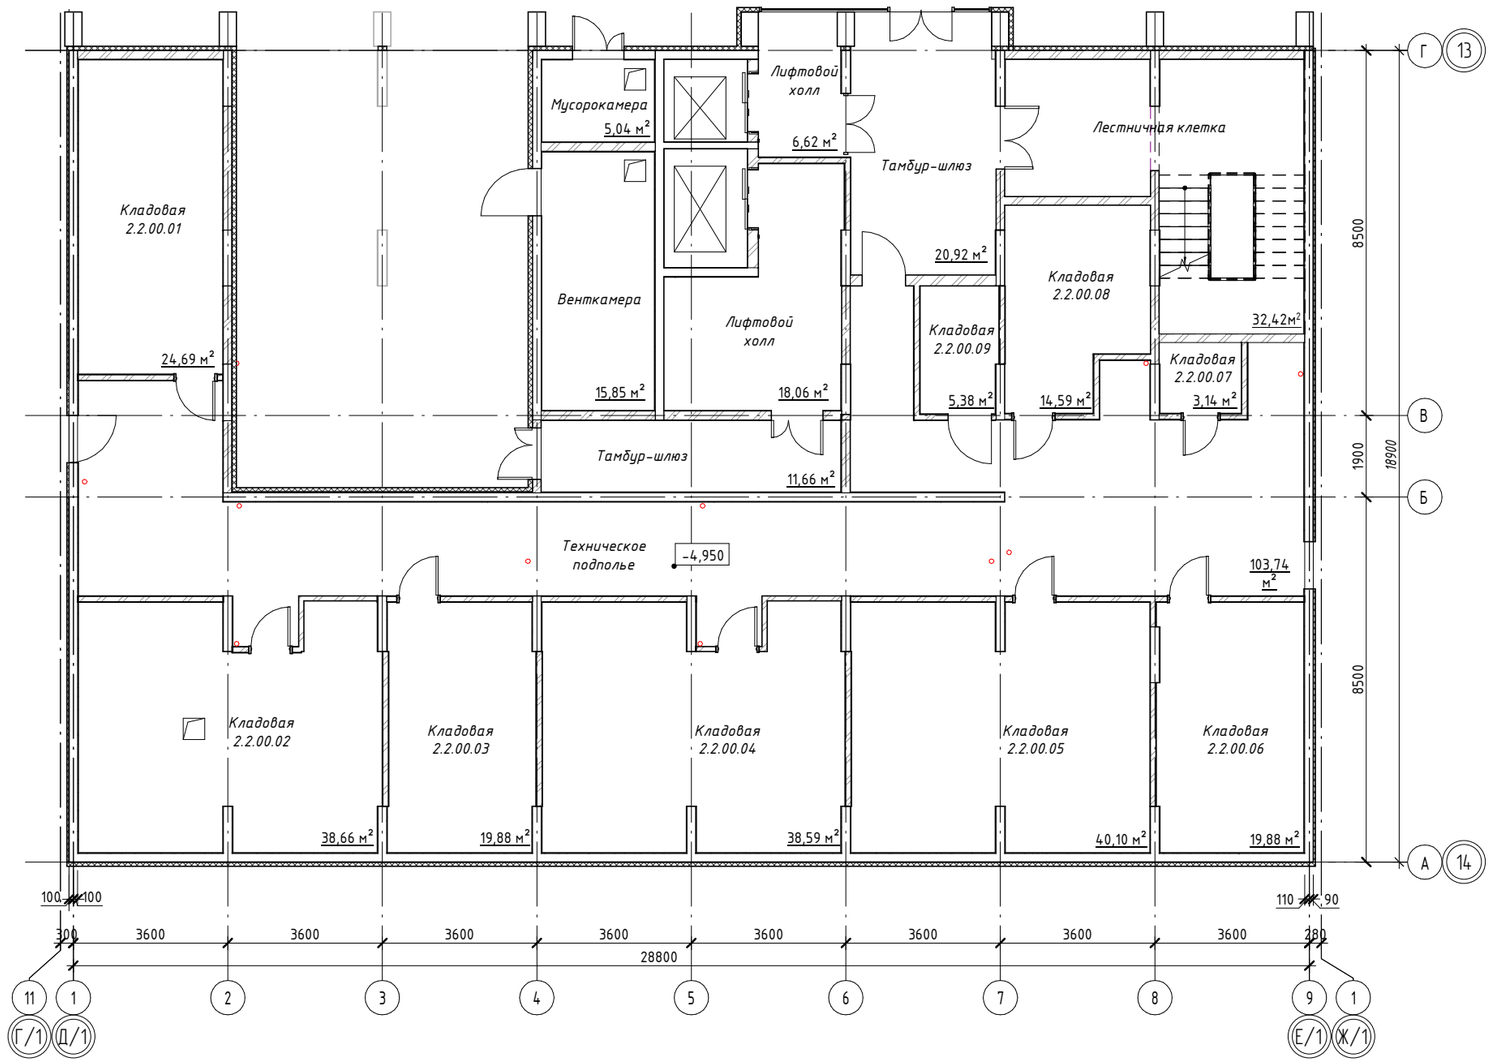

Согласовано

Взам. инв. №

Подп. и дата

Инв. № подл.


						37-2017-1В – ФРС
						Жилой комплекс с помещениями обслуживающего назначения "CLEVER PARK" по ул. Ткачей г. Екатеринбурга
Изм.	Кол.уч	Лист	№док.	Подпись	Дата	
Разработал		Швалева			08.17	1-ый этап строительства Многоэтажный жилой дом№1 16-этажная блок секция 1В
Проверил		Новикова			08.17	
Н.контроль		Кутузова			08.17	План технического подполья

Стадия	Лист	Листов
Р	1	

ООО "ПБ Р1"

Формат: А2А

1 этаж

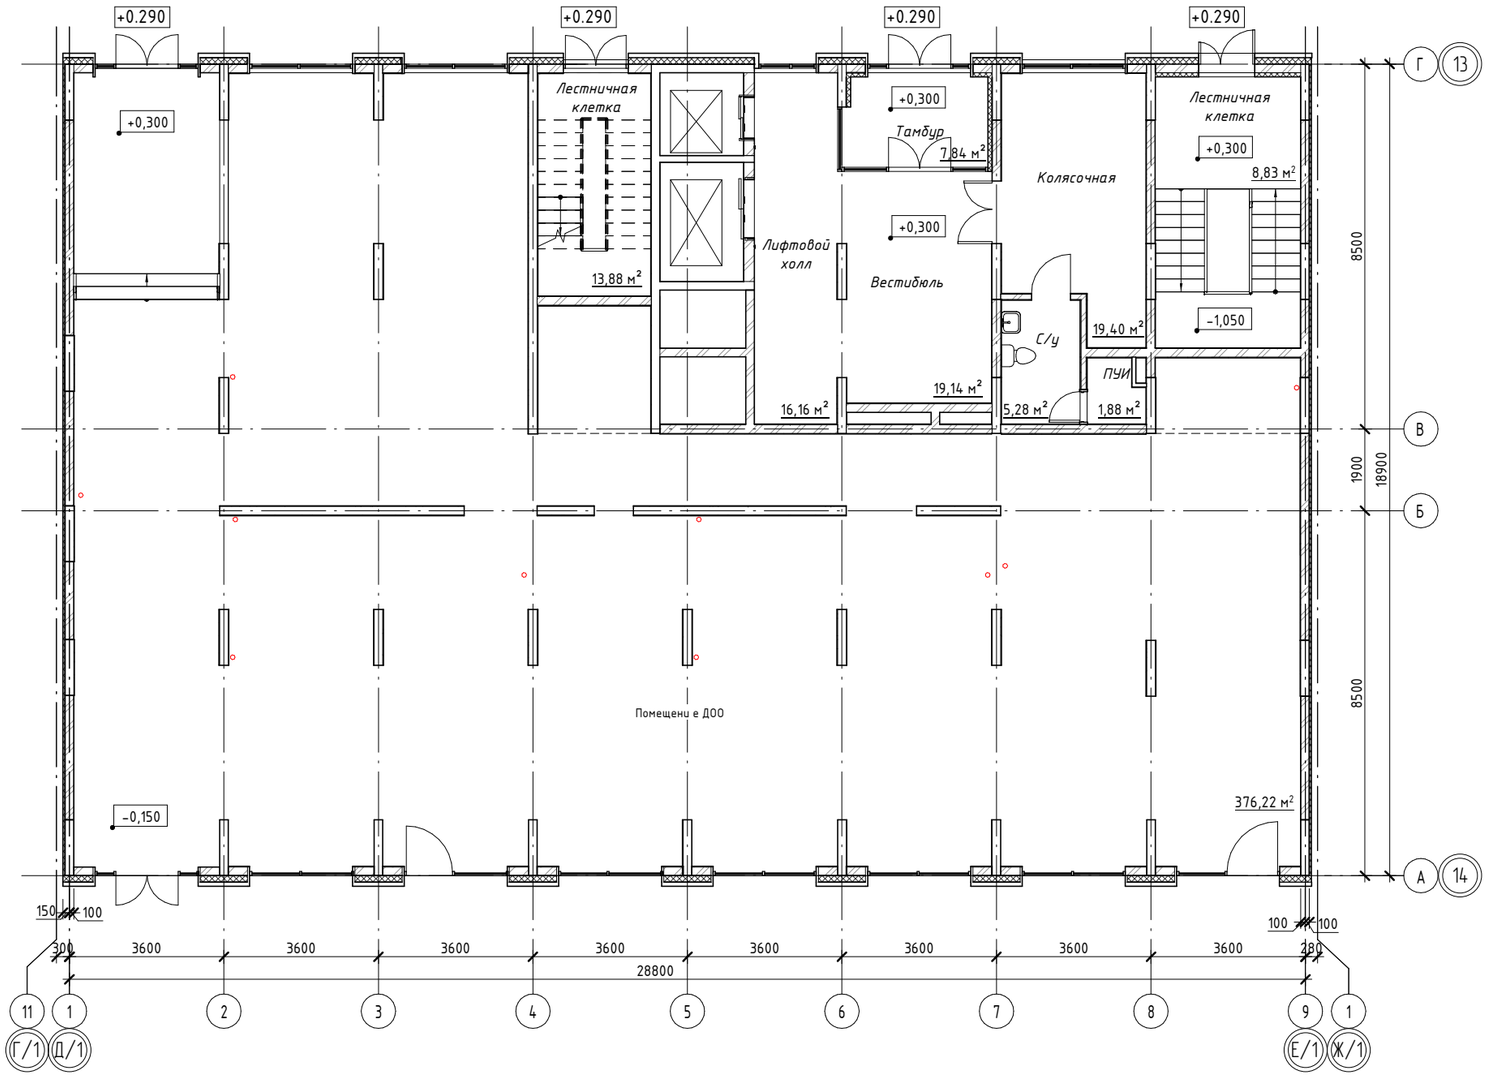

Согласовано

Взам. инв. №


Подп. и дата

Инв. № подл.

						37-2017-1В - ФРС	
						Жилой комплекс с помещениями обслуживающего назначения "CLEVER PARK" по ул. Ткачей г. Екатеринбурга	
Изм.	Кол.уч	Лист	№док.	Подпись	Дата		
Разработал		Швалева			08.17	**1-ый этап строительства Многоэтажный жилой дом№1 16-этажная блок секция 1В**	Стадия: **Р** / Лист: **2** / Листов:
Проверил		Новикова			08.17		
Н.контроль		Кутузова			08.17	План 1 этажа	**ООО "ПБ Р1"**

Формат: А2А

2 этаж

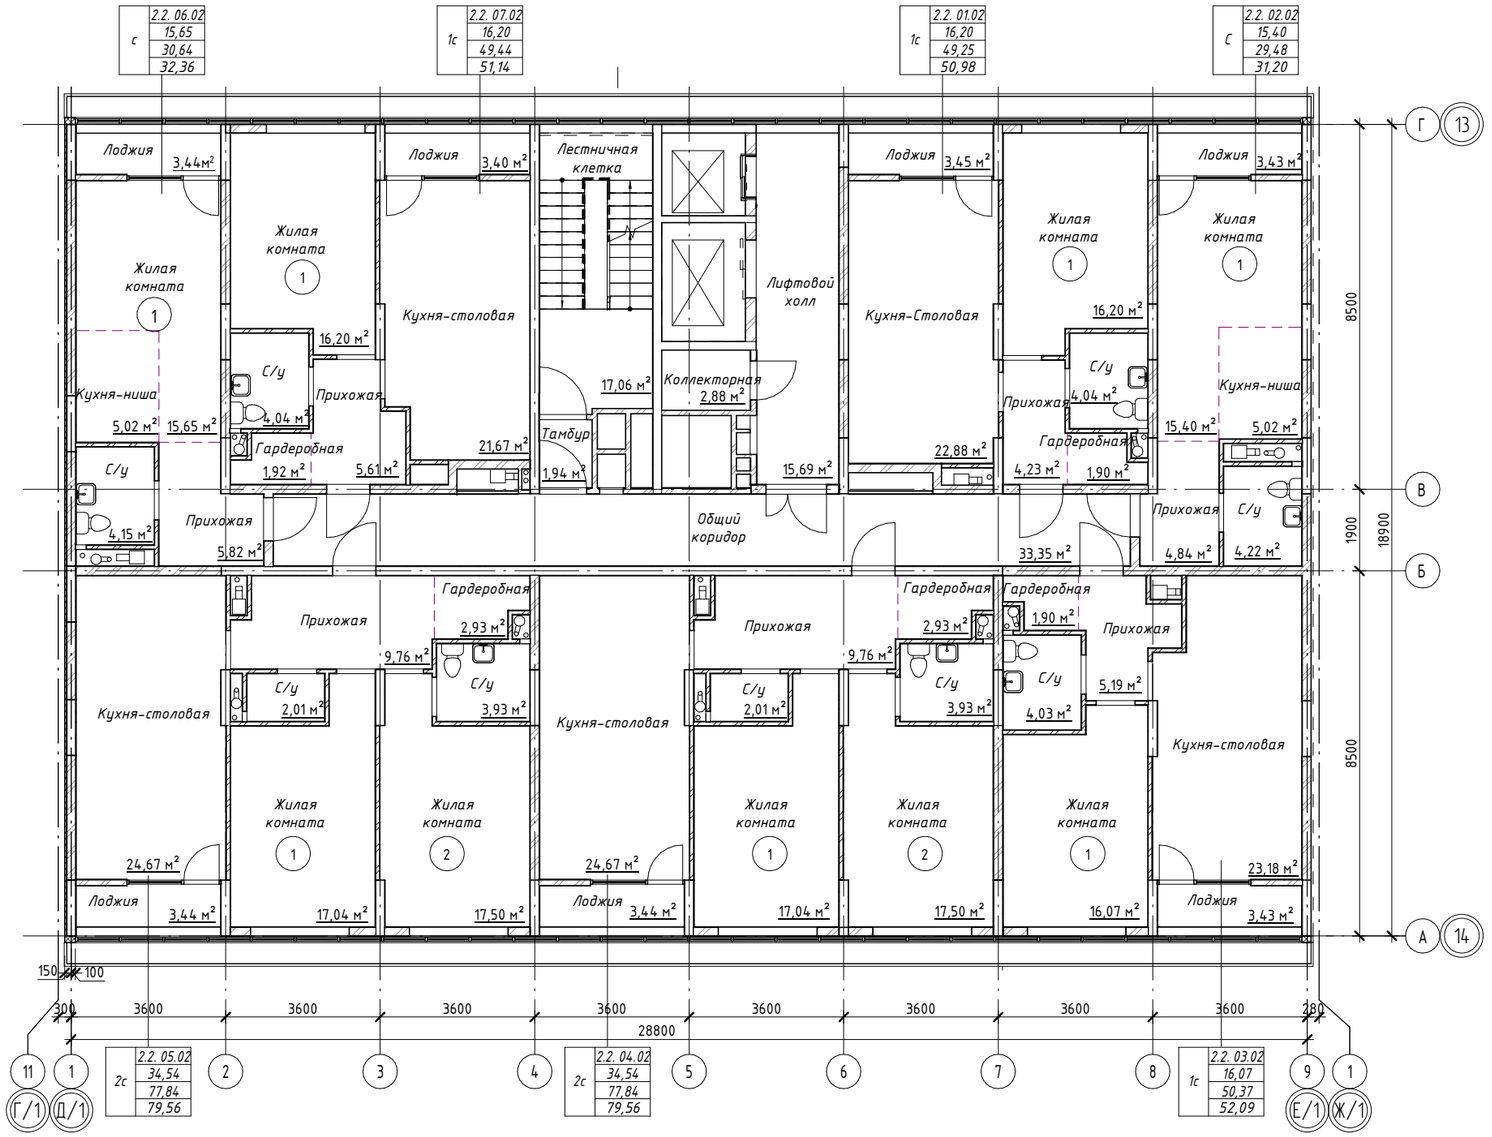

Согласовано

Взам. инв. №

Подп. и дата

Инв. № подл.

Изм.	Кол.уч	Лист	№док.	Подпись	Дата
Разработал		Швалева			08.17
Проверил		Новикова			08.17
Н.контроль		Кутузова			08.17

37-2017-1В - ФРС

Жилой комплекс с помещениями обслуживающего назначения "CLEVER PARK" по ул. Ткачей г. Екатеринбурга

1-ый этап строительства
Многоэтажный жилой дом№1
16-этажная блок секция 1В


Стадия	Лист	Листов
Р	3	

План 2 этажа

ООО "ПБ Р1"

Формат: А2А

3 этаж

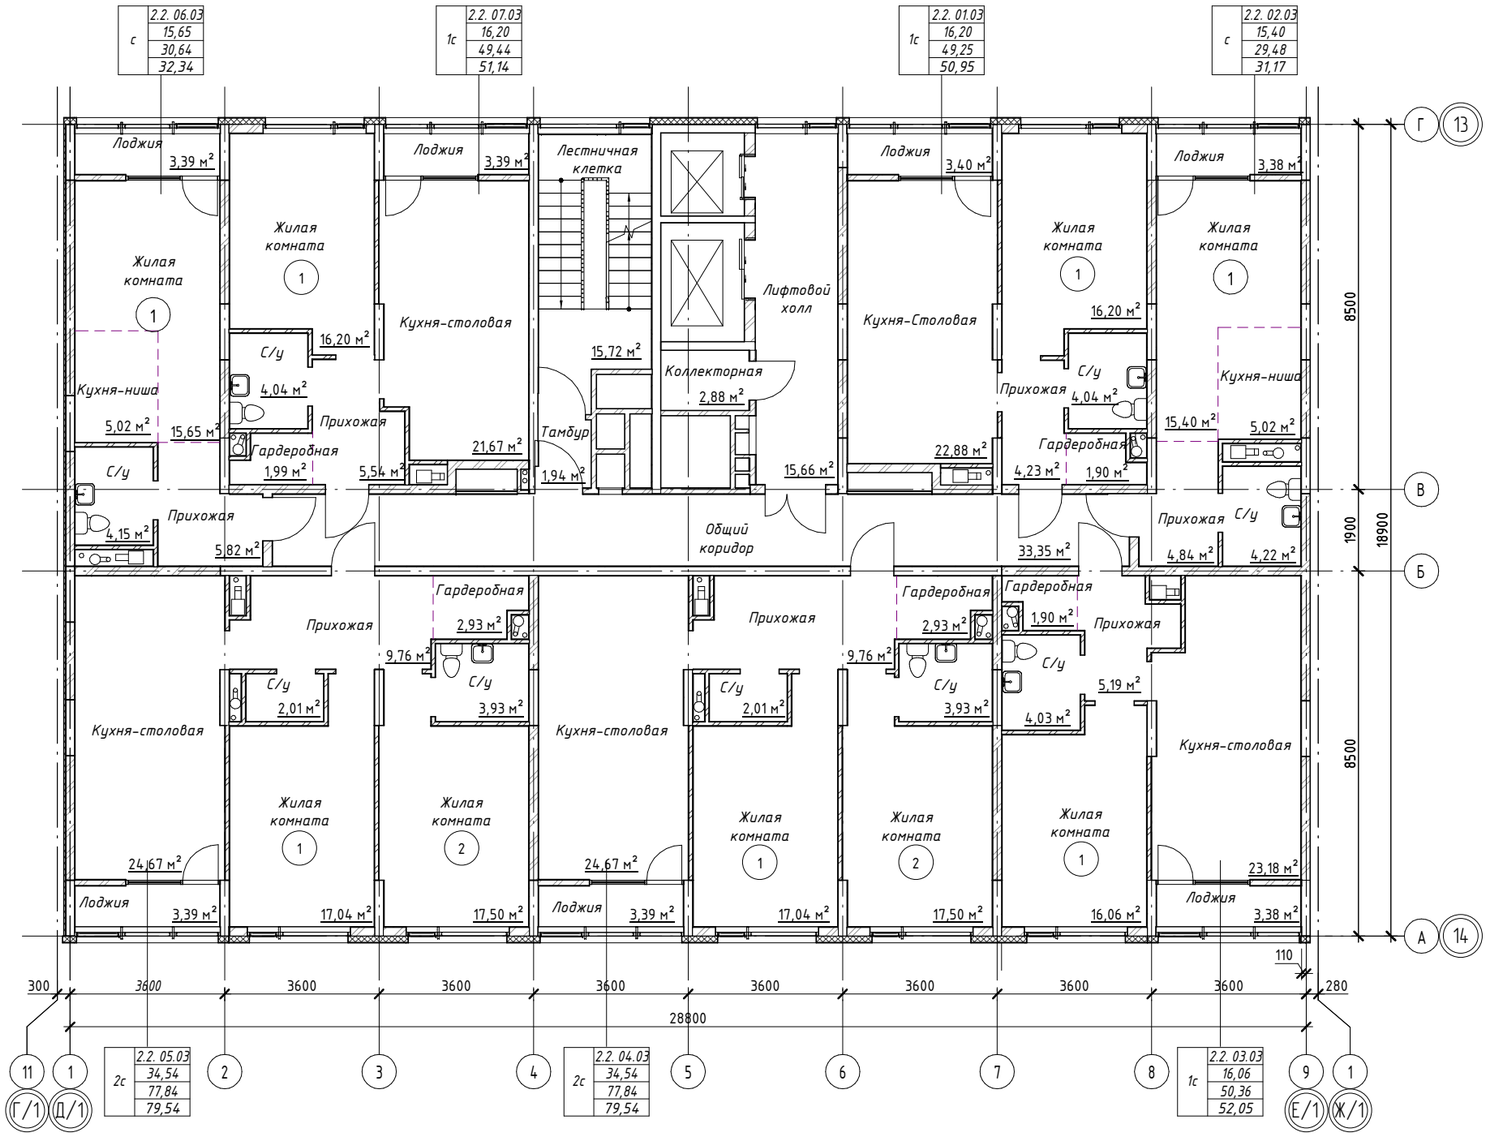

							37-2017-1В – ФРС
							Жилой комплекс с помещениями обслуживающего назначения "CLEVER PARK" по ул. Ткачей г. Екатеринбурга
Изм.	Кол.уч	Лист	№док.	Подпись	Дата		
Разработал		Швалева			08.17	1-ый этап строительства Многоэтажный жилой дом№1 16-этажная блок секция 1В	Стадия: Р; Лист: 4; Листов:
Проверил		Новикова			08.17		
Н.контроль		Кутузова			08.17	План 3 этажа	ООО "ПБ Р1"

Согласовано


Взам. инв. №

Подп. и дата

Инв. № подл.

Формат: А2А

4 этаж

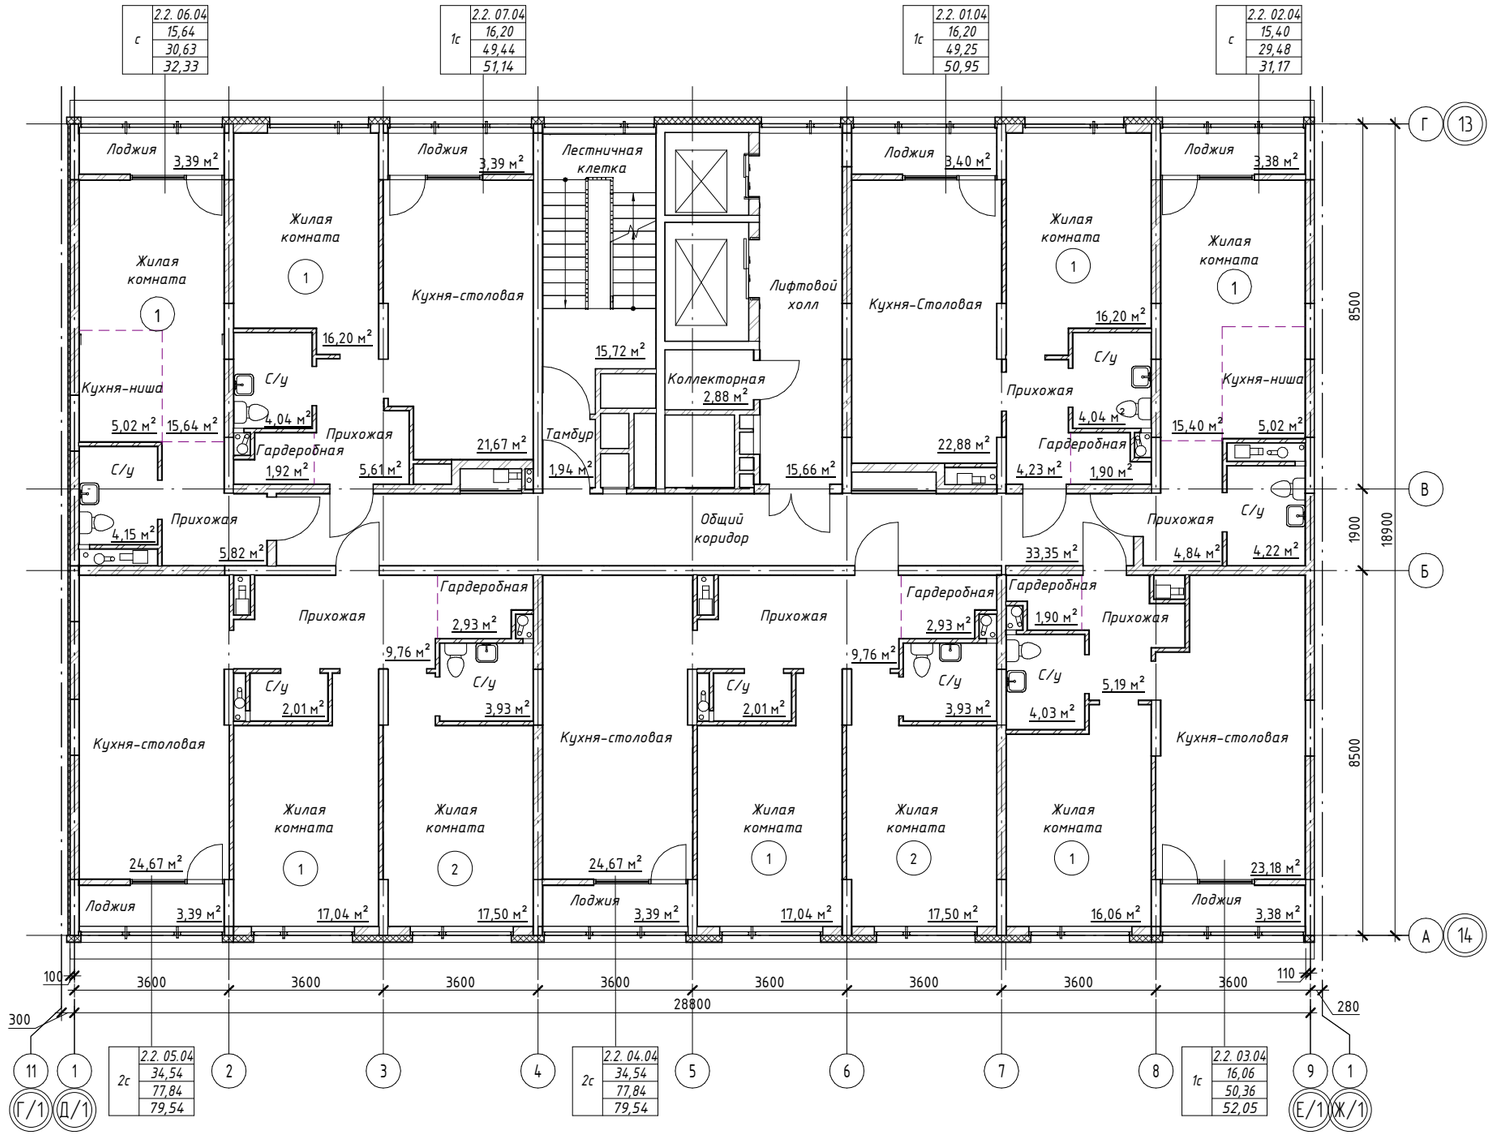

Согласовано

Взам. инв. №

Подп. и дата

Инв. № подл.


						37-2017-1В - ФРС
						Жилой комплекс с помещениями обслуживающего назначения "CLEVER PARK" по ул. Ткачей г. Екатеринбурга
Изм.	Кол.уч	Лист	№док.	Подпись	Дата	
Разработал		Швалева			08.17	1-ый этап строительства Многоэтажный жилой дом№1 16-этажная блок секция 1В
Проверил		Новикова			08.17	
Н.контроль		Кутузова			08.17	План 4 этажа

Стадия	Лист	Листов
Р	5	

ООО "ПБ Р1"

Формат: А2А

5 этаж

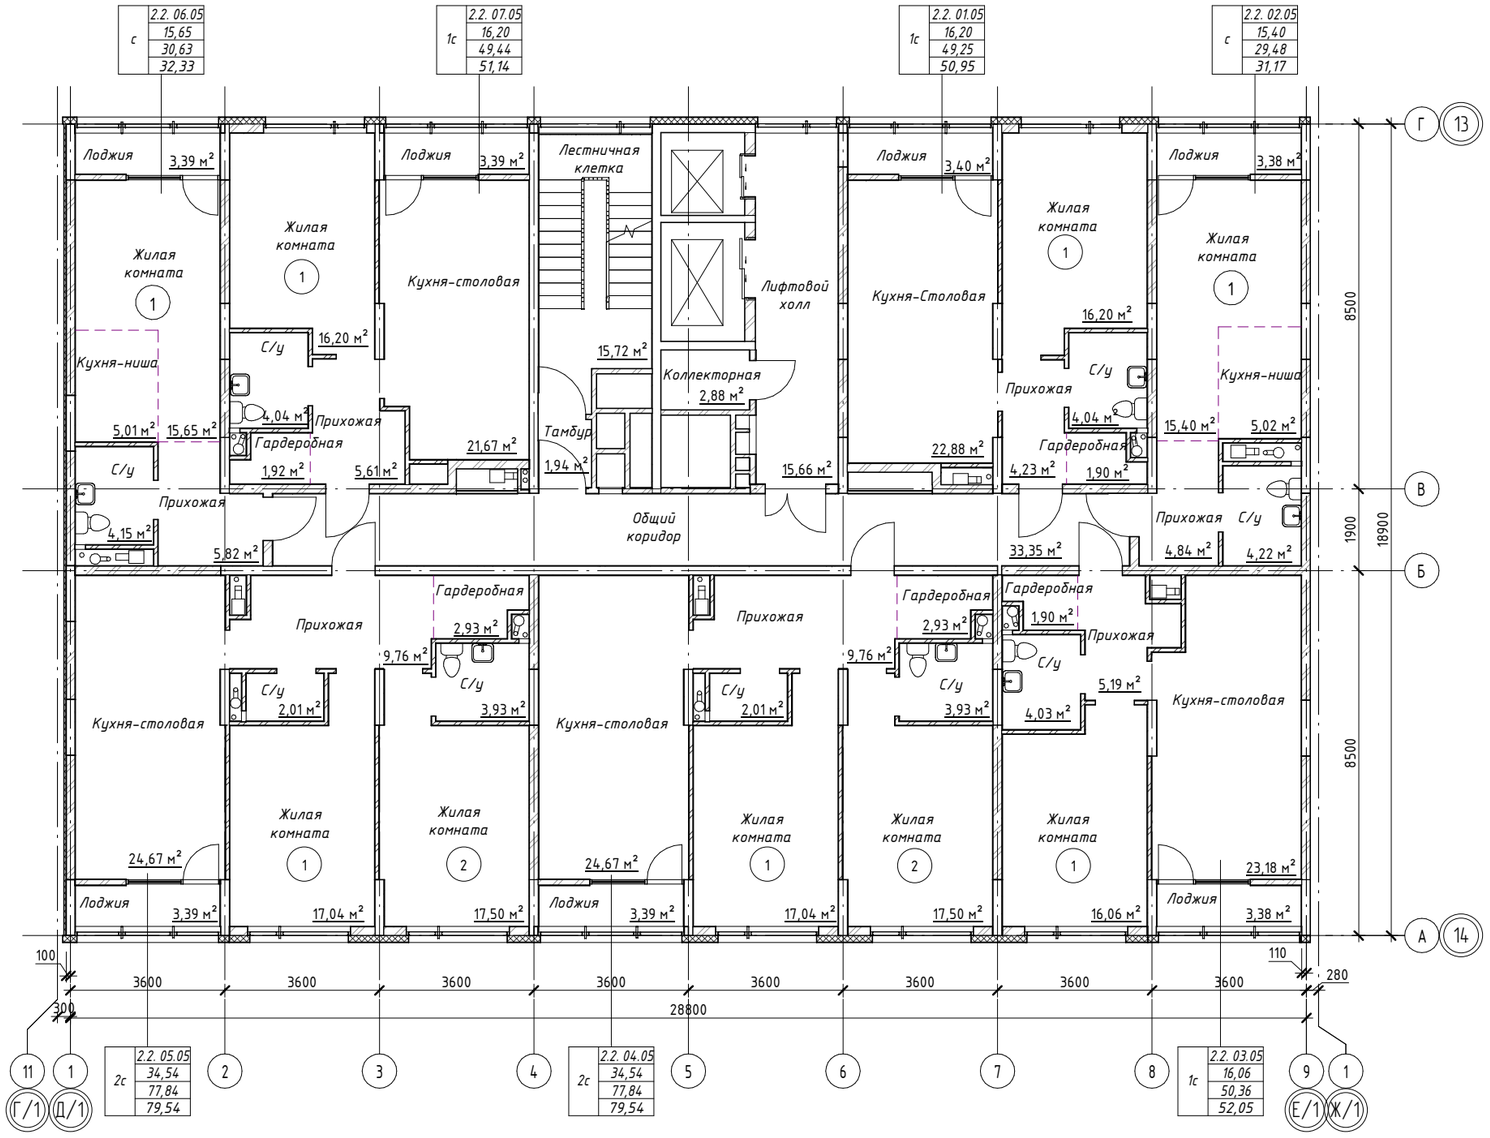

Согласовано

Взам. инв. №

Подп. и дата

Инв. № подл.


						37-2017-1В - ФРС
						Жилой комплекс с помещениями обслуживающего назначения "CLEVER PARK" по ул. Ткачей г. Екатеринбурга
Изм.	Кол.уч	Лист	№док.	Подпись	Дата	
Разработал		Швалева			08.17	1-ый этап строительства Многоэтажный жилой дом№1 16-этажная блок секция 1В
Проверил		Новикова			08.17	
Н.контроль		Кутузова			08.17	План 5 этажа

Стадия	Лист	Листов
Р	6	

ООО "ПБ Р1"

Формат: А2А

6 этаж

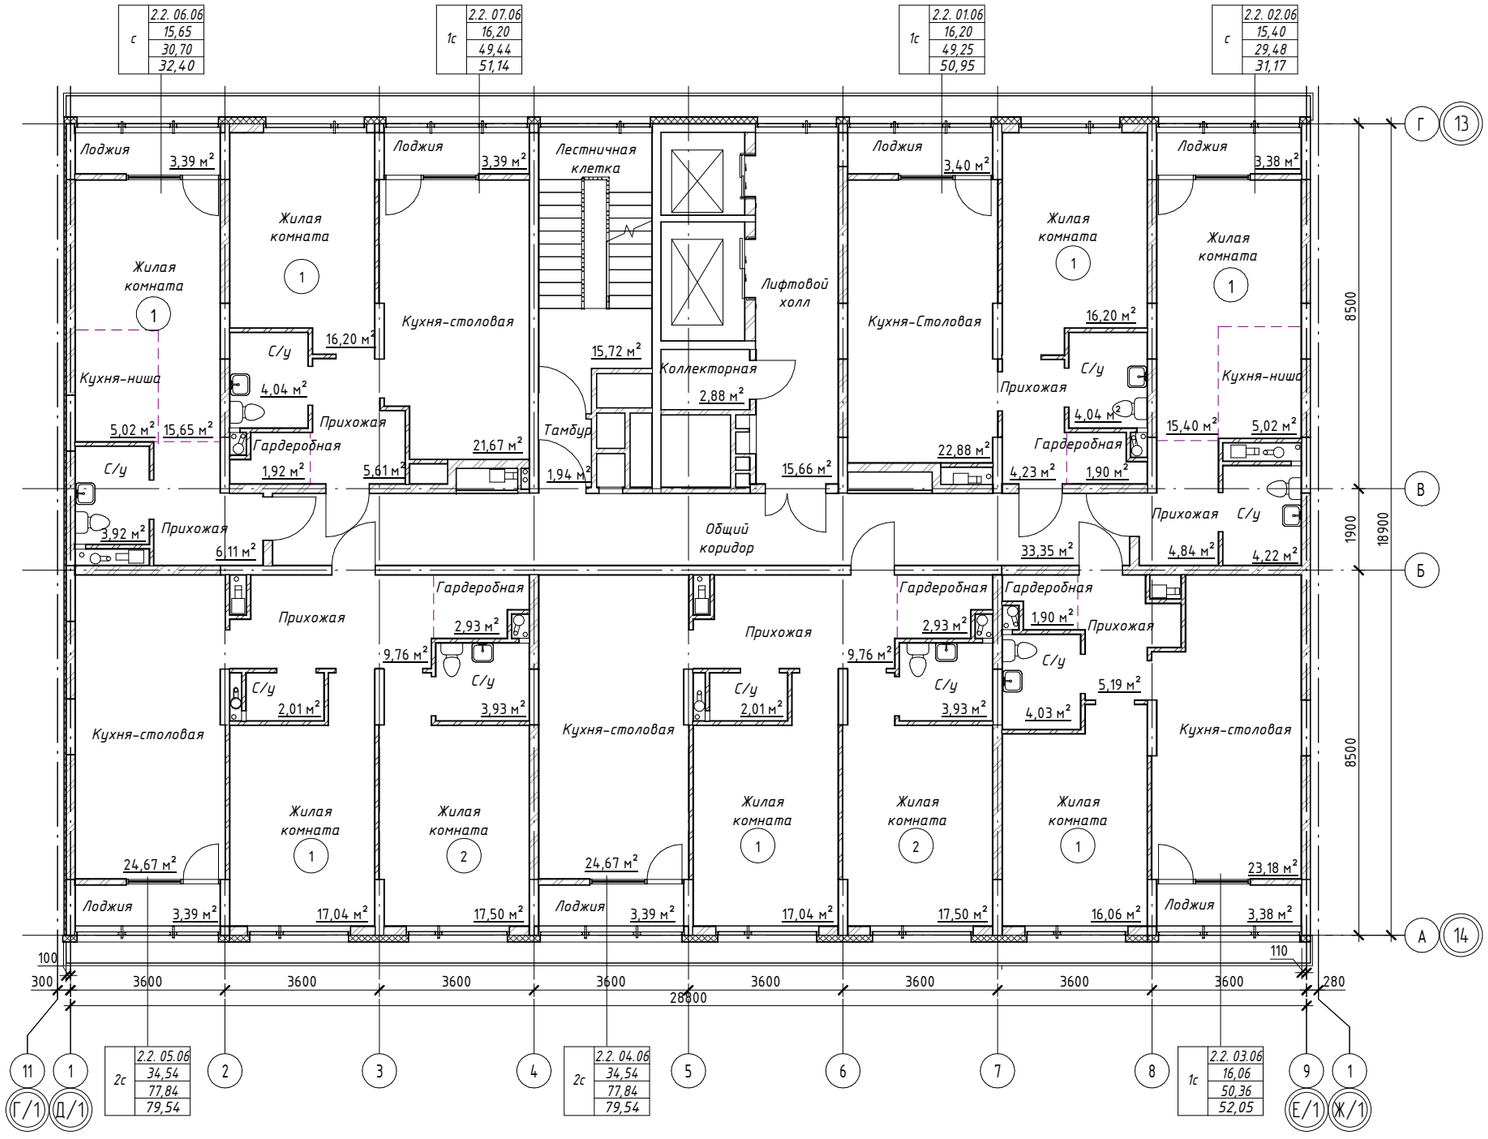

Согласовано

Взам. инв. №


Подп. и дата

Инв. № подл.

						37-2017-1В - ФРС	
						Жилой комплекс с помещениями обслуживающего назначения "CLEVER PARK" по ул. Ткачей г. Екатеринбурга	
Изм.	Кол.уч	Лист	№док.	Подпись	Дата		
Разработал		Швалева			08.17	1-ый этап строительства Многоэтажный жилой дом№1 16-этажная блок секция 1В	Стадия: Р; Лист: 7; Листов:
Проверил		Новикова			08.17		
Н.контроль		Кутузова			08.17	План 6 этажа	ООО "ПБ Р1"

Формат: А2А

7 этаж

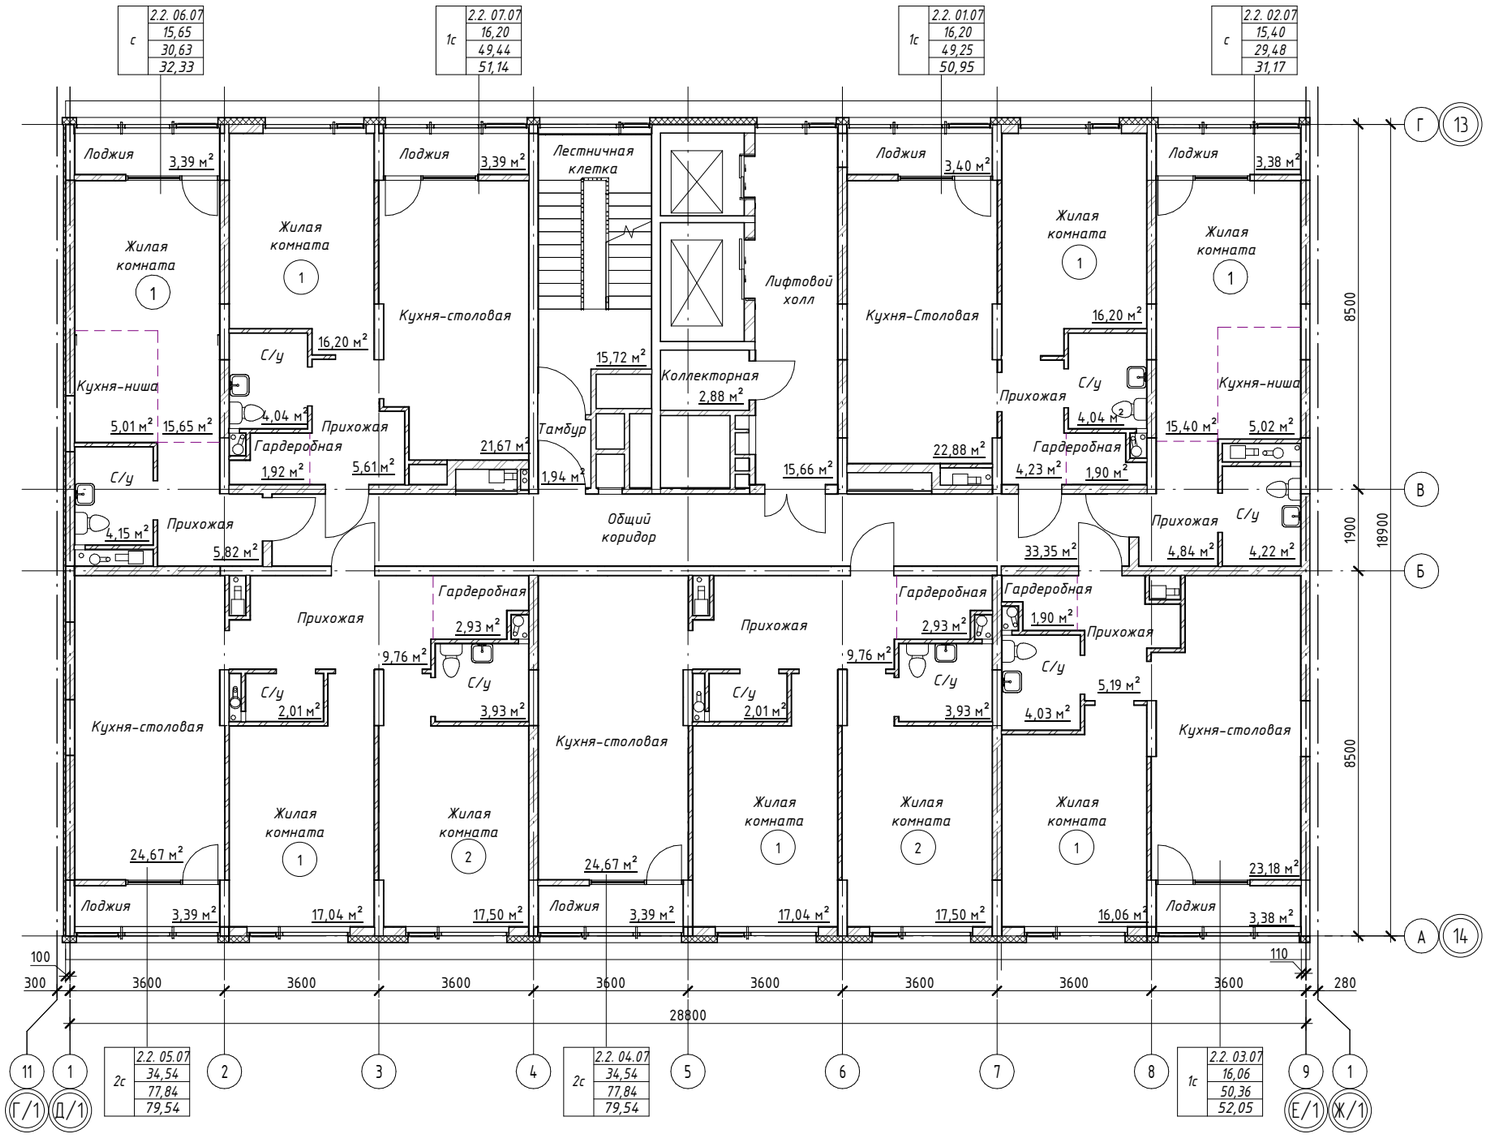

Изм.	Кол.уч	Лист	№док.	Подпись	Дата
Разработал		Швалева			08.17
Проверил		Новикова			08.17
Н.контроль		Кутузова			08.17

37-2017-1В - ФРС

Жилой комплекс с помещениями обслуживающего назначения "CLEVER PARK" по ул. Ткачей г. Екатеринбурга

1-ый этап строительства
Многоэтажный жилой дом№1
16-этажная блок секция 1В

Стадия	Лист	Листов
Р	8	

План 7 этажа

ООО "ПБ Р1"

Согласовано


Взам. инв. №

Подп. и дата

Инв. № подл.

Формат: А2А

8 этаж

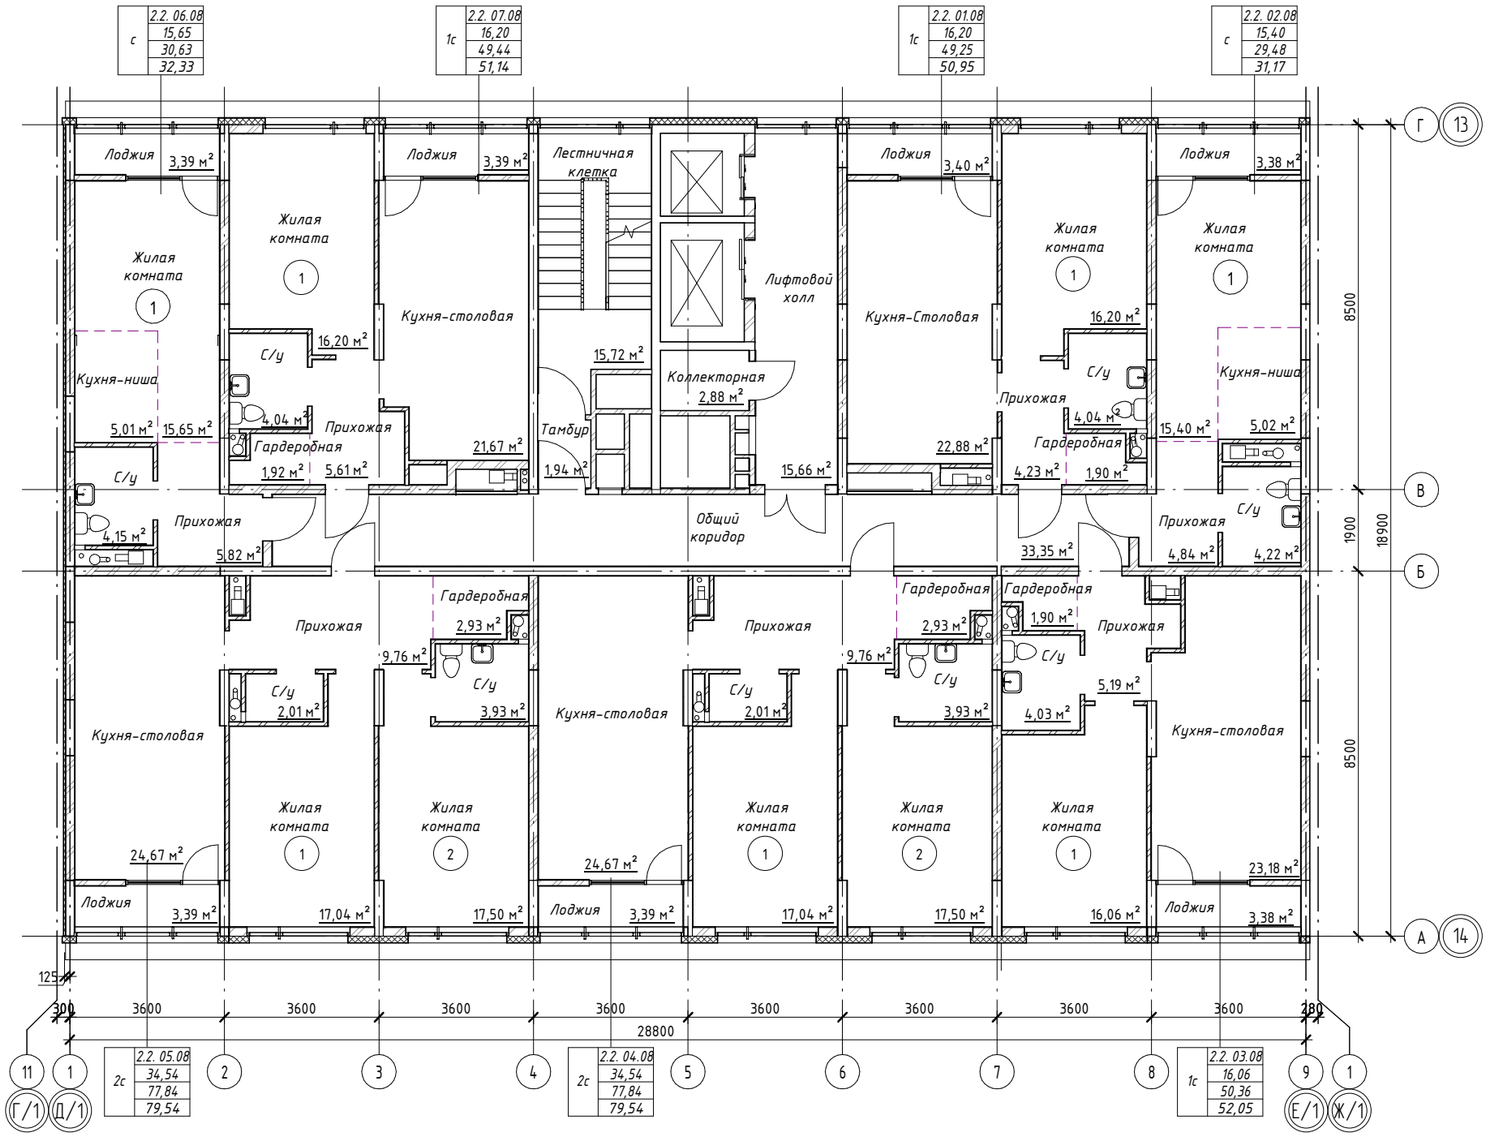

Согласовано

Взам. инв. №


Подп. и дата

Инв. № подл.

						37-2017-1В - ФРС	
						Жилой комплекс с помещениями обслуживающего назначения "CLEVER PARK" по ул. Ткачей г. Екатеринбурга	
Изм.	Кол.уч	Лист	№док.	Подпись	Дата		
Разработал		Швалева			08.17	1-ый этап строительства Многоэтажный жилой дом№1 16-этажная блок секция 1В	Стадия: Р; Лист: 9; Листов:
Проверил		Новикова			08.17		
Н.контроль		Кутузова			08.17	План 8 этажа	ООО "ПБ Р1"

Формат: А2А

9 этаж

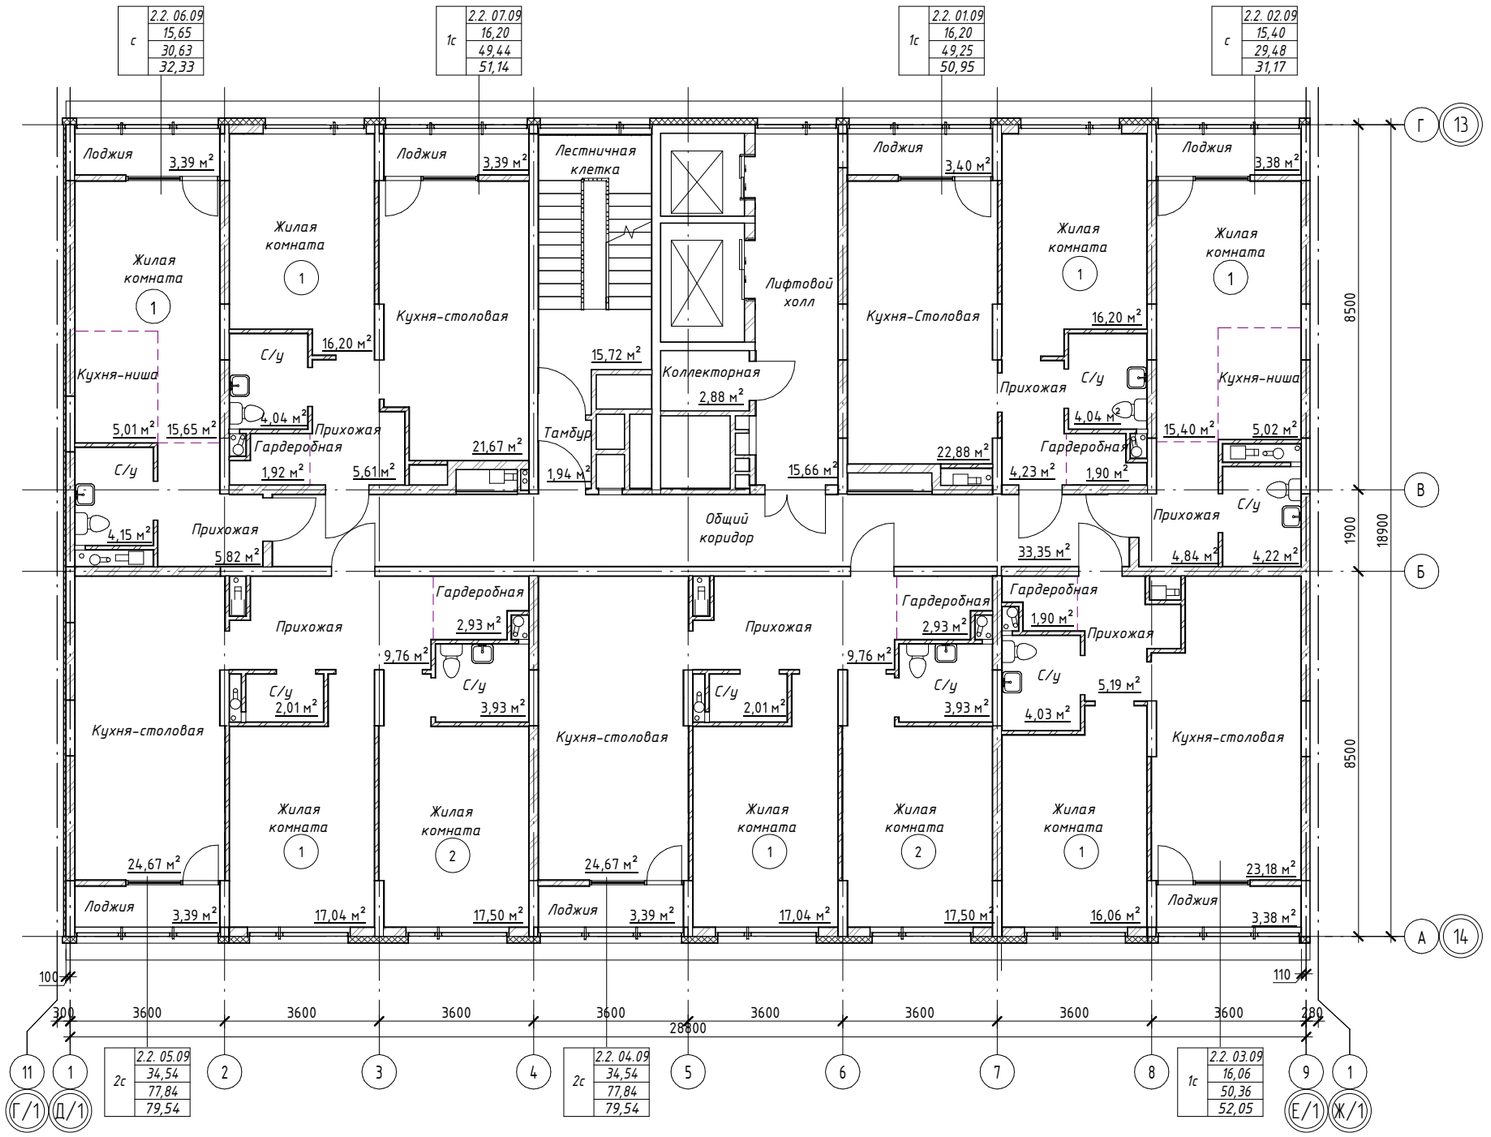

							37-2017-1В - ФРС
							Жилой комплекс с помещениями обслуживающего назначения "CLEVER PARK" по ул. Ткачей г. Екатеринбурга
Изм.	Кол.уч	Лист	№док.	Подпись	Дата		
Разработал		Швалева			08.17	1-ый этап строительства Многоэтажный жилой дом№1 16-этажная блок секция 1В	Стадия: Р; Лист: 10; Листов:
Проверил		Новикова			08.17		
Н.контроль		Кутузова			08.17	План 9 этажа	ООО "ПБ Р1"

Согласовано


Взам. инв. №

Подп. и дата

Инв. № подл.

Формат: А2А

10 этаж

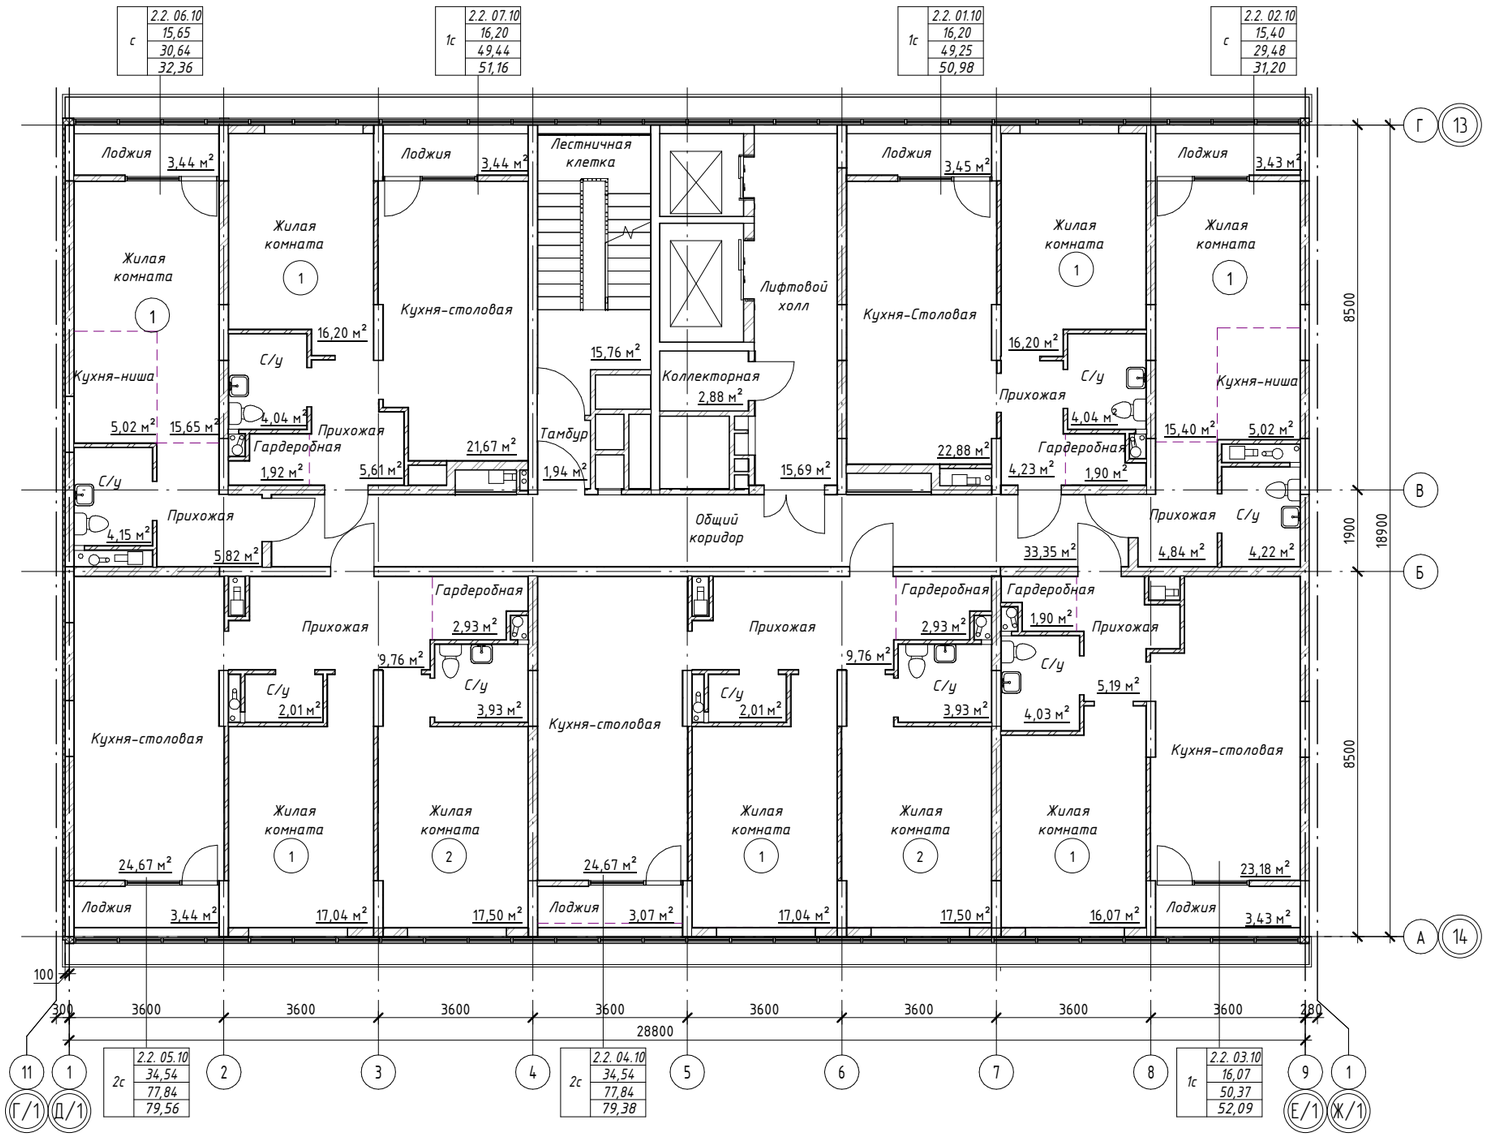

Согласовано

Взам. инв. №


Подп. и дата

Инв. № подл.

						37-2017-1В – ФРС	
						Жилой комплекс с помещениями обслуживающего назначения "CLEVER PARK" по ул. Ткачей г. Екатеринбурга	
Изм.	Кол.уч	Лист	№док.	Подпись	Дата		
Разработал		Швалева			08.17	1-ый этап строительства Многоэтажный жилой дом№1 16-этажная блок секция 1В	Стадия: Р; Лист: 11; Листов:
Проверил		Новикова			08.17		
Н.контроль		Кутузова			08.17	План 10 этажа	ООО "ПБ Р1"

Формат: А2А

11 этаж

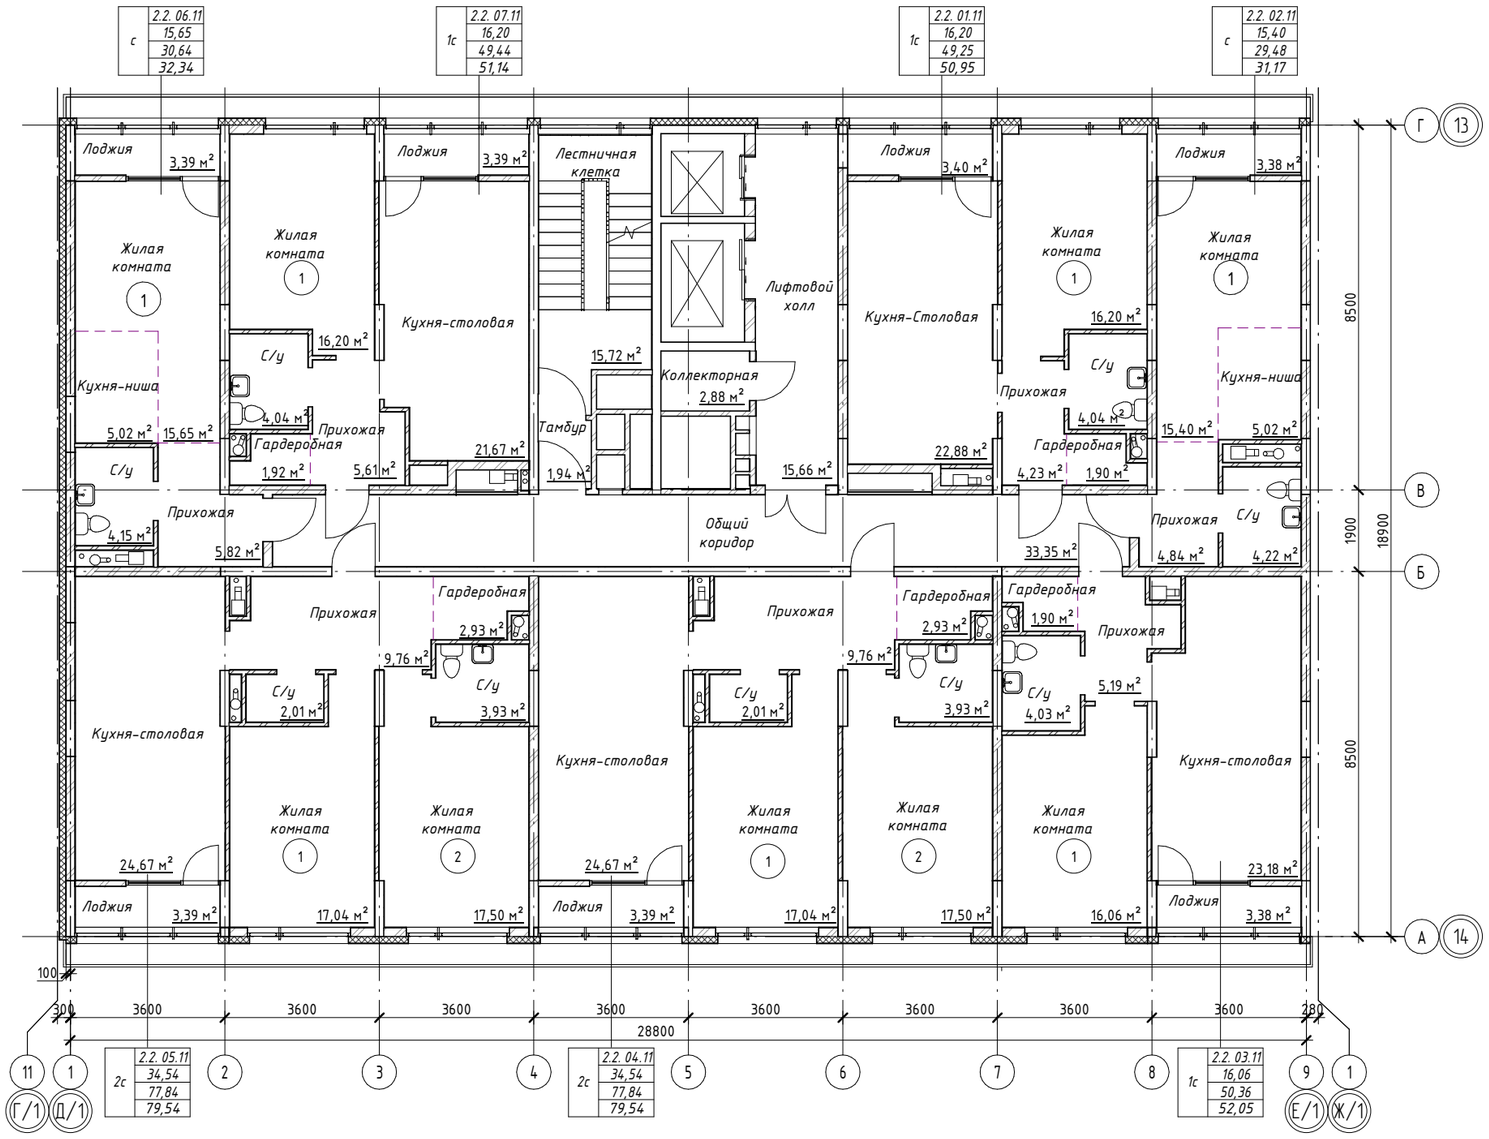

						37-2017-1В - ФРС
						Жилой комплекс с помещениями обслуживающего назначения "CLEVER PARK" по ул. Ткачей г. Екатеринбурга
Изм.	Кол.уч	Лист	№док.	Подпись	Дата	
Разработал		Швалева			08.17	1-ый этап строительства Многоэтажный жилой дом№1 16-этажная блок секция 1В
Проверил		Новикова			08.17	
Н.контроль		Кутузова			08.17	План 11 этажа

Стадия	Лист	Листов
Р	12	

ООО "ПБ Р1"

Согласовано


Взам. инв. №

Подп. и дата

Инв. № подл.

Формат: А2А

12 этаж

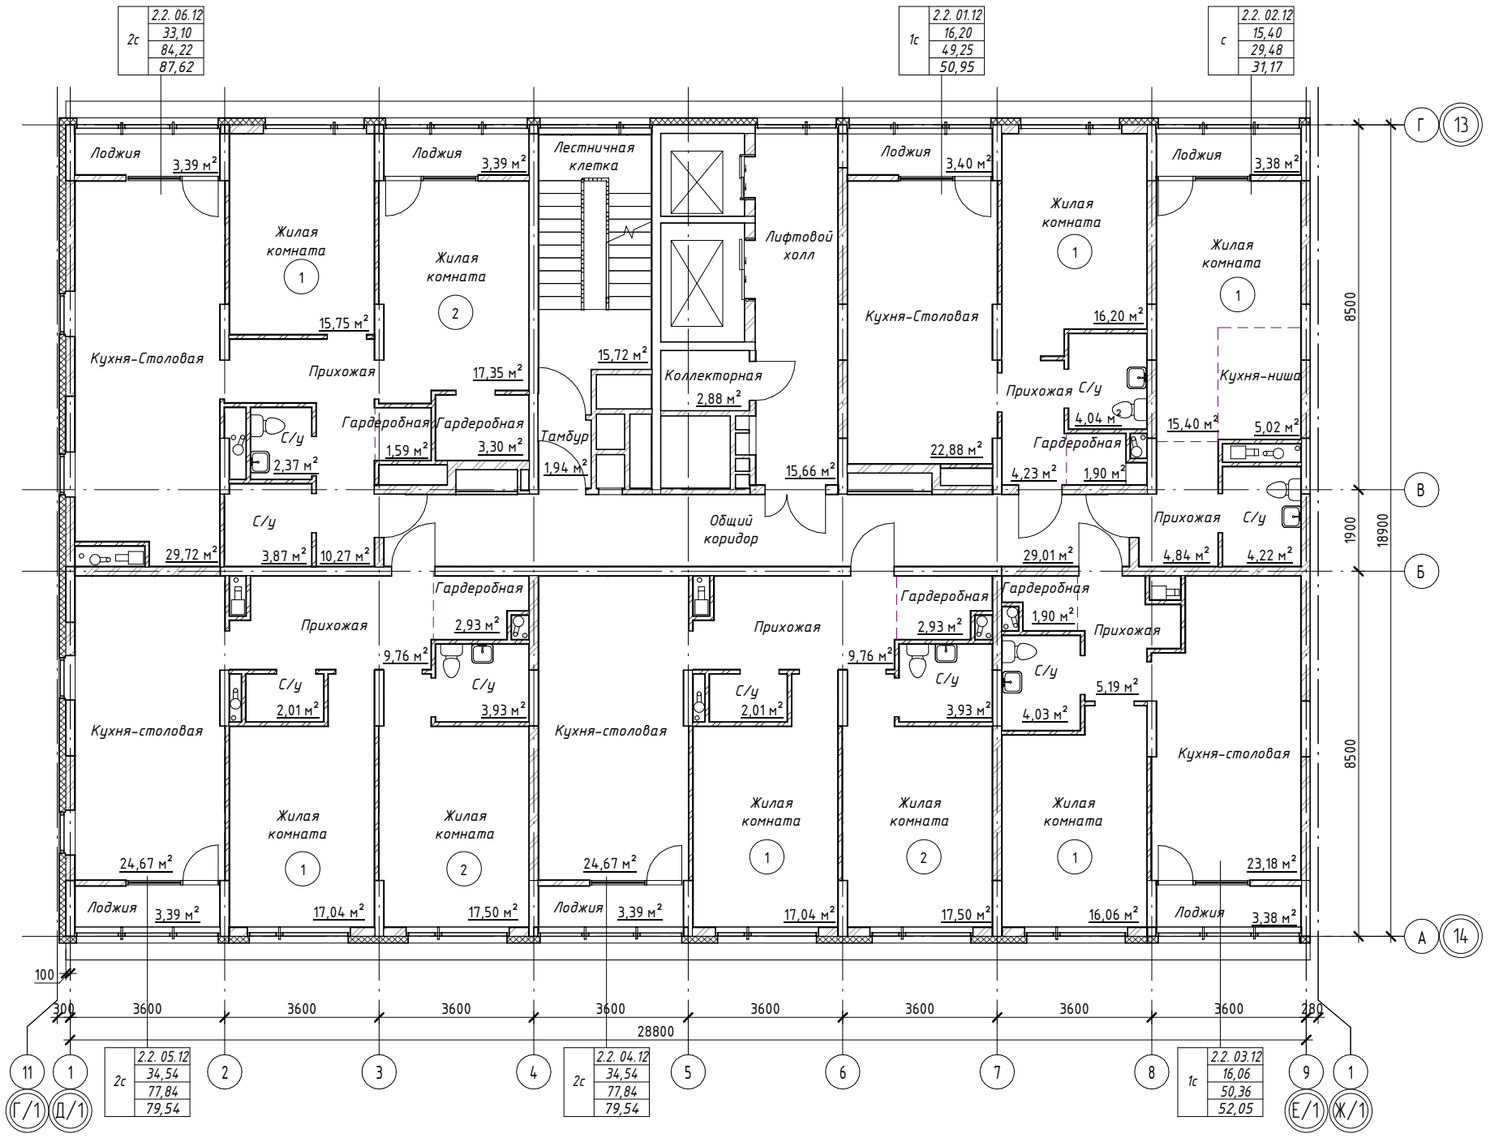

Согласовано

Взам. инв. №

Подп. и дата

Инв. № подл.

Изм.	Кол.уч	Лист	№док.	Подпись	Дата
Разработал		Швалева			08.17
Проверил		Новикова			08.17
Н.контроль		Кутузова			08.17

37-2017-1В - ФРС

Жилой комплекс с помещениями обслуживающего назначения "CLEVER PARK" по ул. Ткачей г. Екатеринбурга

1-ый этап строительства
Многоэтажный жилой дом№1
16-этажная блок секция 1В


Стадия	Лист	Листов
Р	13	

План 12 этажа

ООО "ПБ Р1"

Формат: А2А

13 этаж

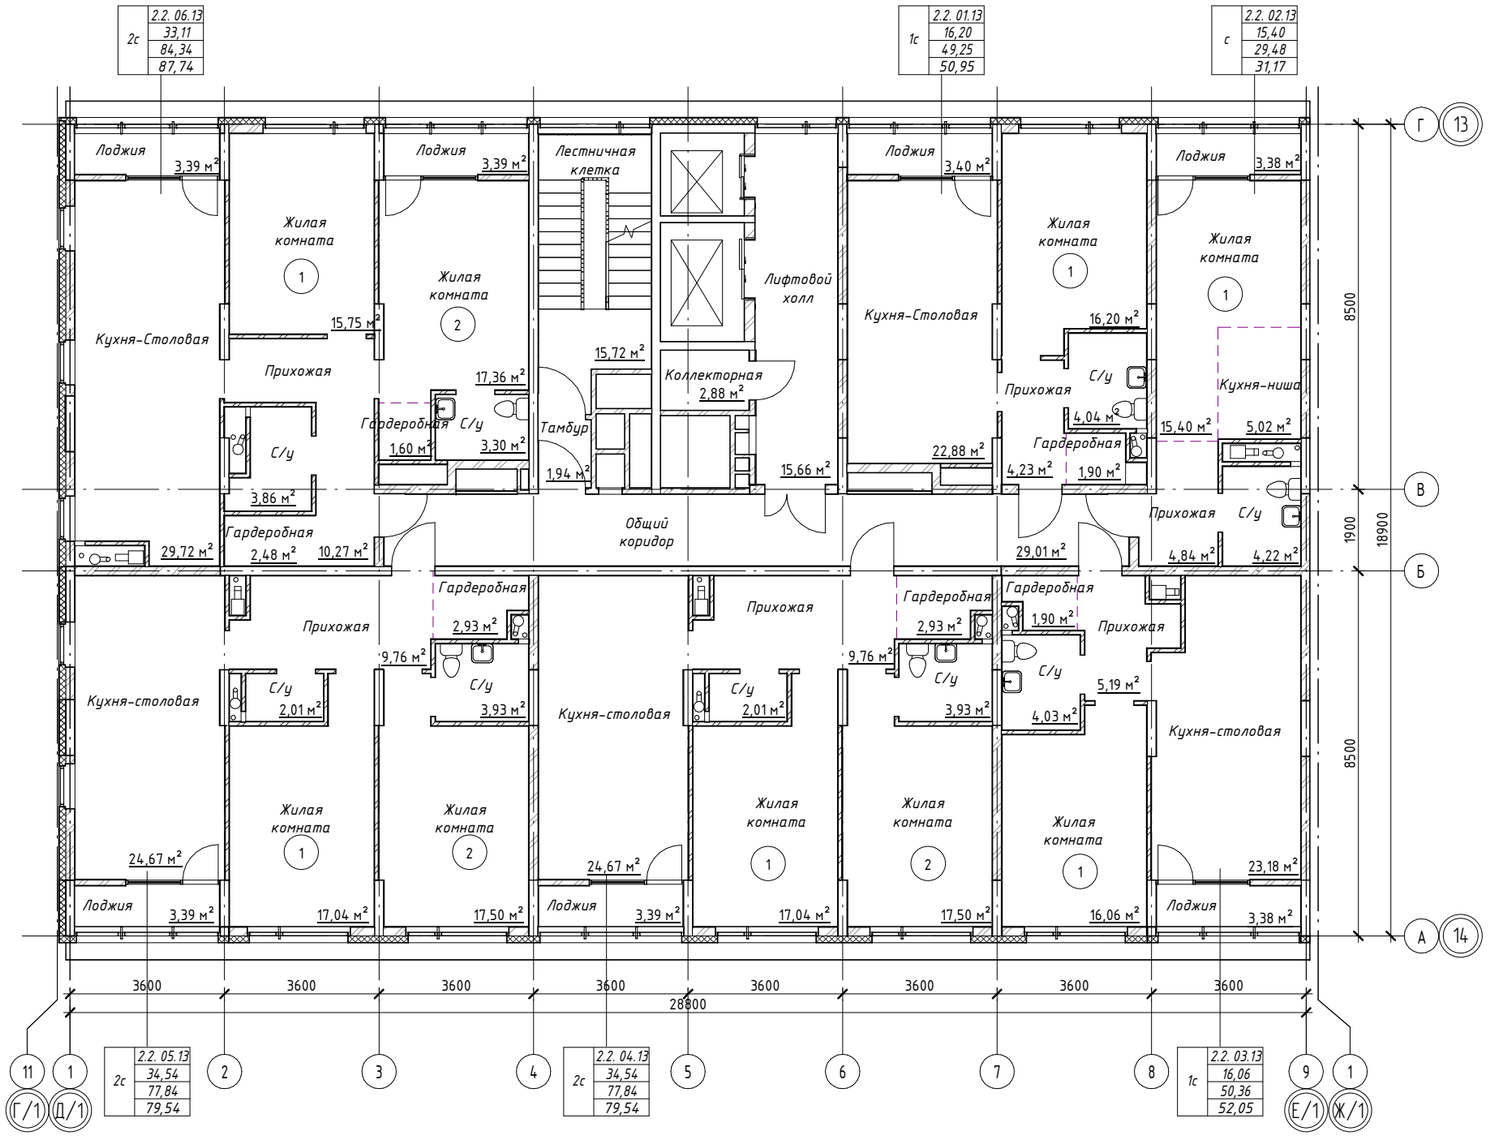

Согласовано

Взам. инв. №

Подп. и дата

Инв. № подл.

Изм.	Кол.уч	Лист	№док.	Подпись	Дата
Разработал		Швалева			08.17
Проверил		Новикова			08.17
Н.контроль		Кутузова			08.17

37-2017-1В - ФРС

Жилой комплекс с помещениями обслуживающего назначения "CLEVER PARK" по ул. Ткачей г. Екатеринбурга

1-ый этап строительства
Многоэтажный жилой дом№1
16-этажная блок секция 1В


Стадия	Лист	Листов
Р	14	

План 13 этажа

ООО "ПБ Р1"

Формат: А2А

14 этаж

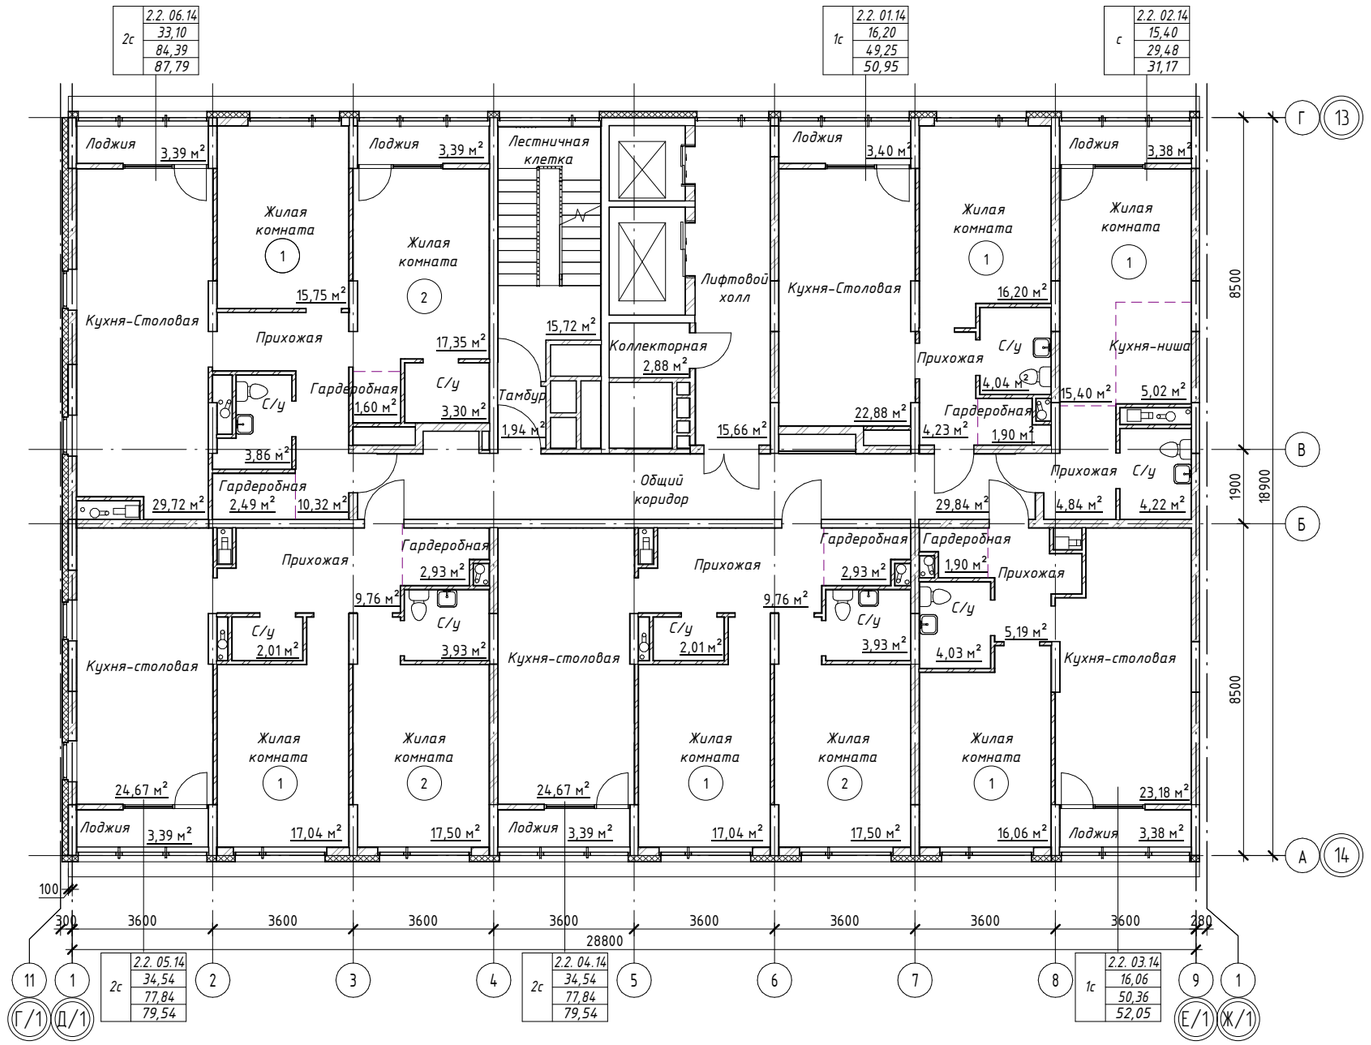

Согласовано

Взам. инв. №

Подп. и дата

Инв. № подл.

Изм.	Кол.уч	Лист	№док.	Подпись	Дата
Разработал		Швалева			08.17
Проверил		Новикова			08.17
Н.контроль		Кутузова			08.17

37-2017-1В – ФРС

Жилой комплекс с помещениями обслуживающего назначения "CLEVER PARK" по ул. Ткачей г. Екатеринбурга

1-ый этап строительства
Многоэтажный жилой дом№1
16-этажная блок секция 1В


Стадия	Лист	Листов
Р	15	

План 14 этажа

ООО "ПБ Р1"

Формат: А2А

15 этаж

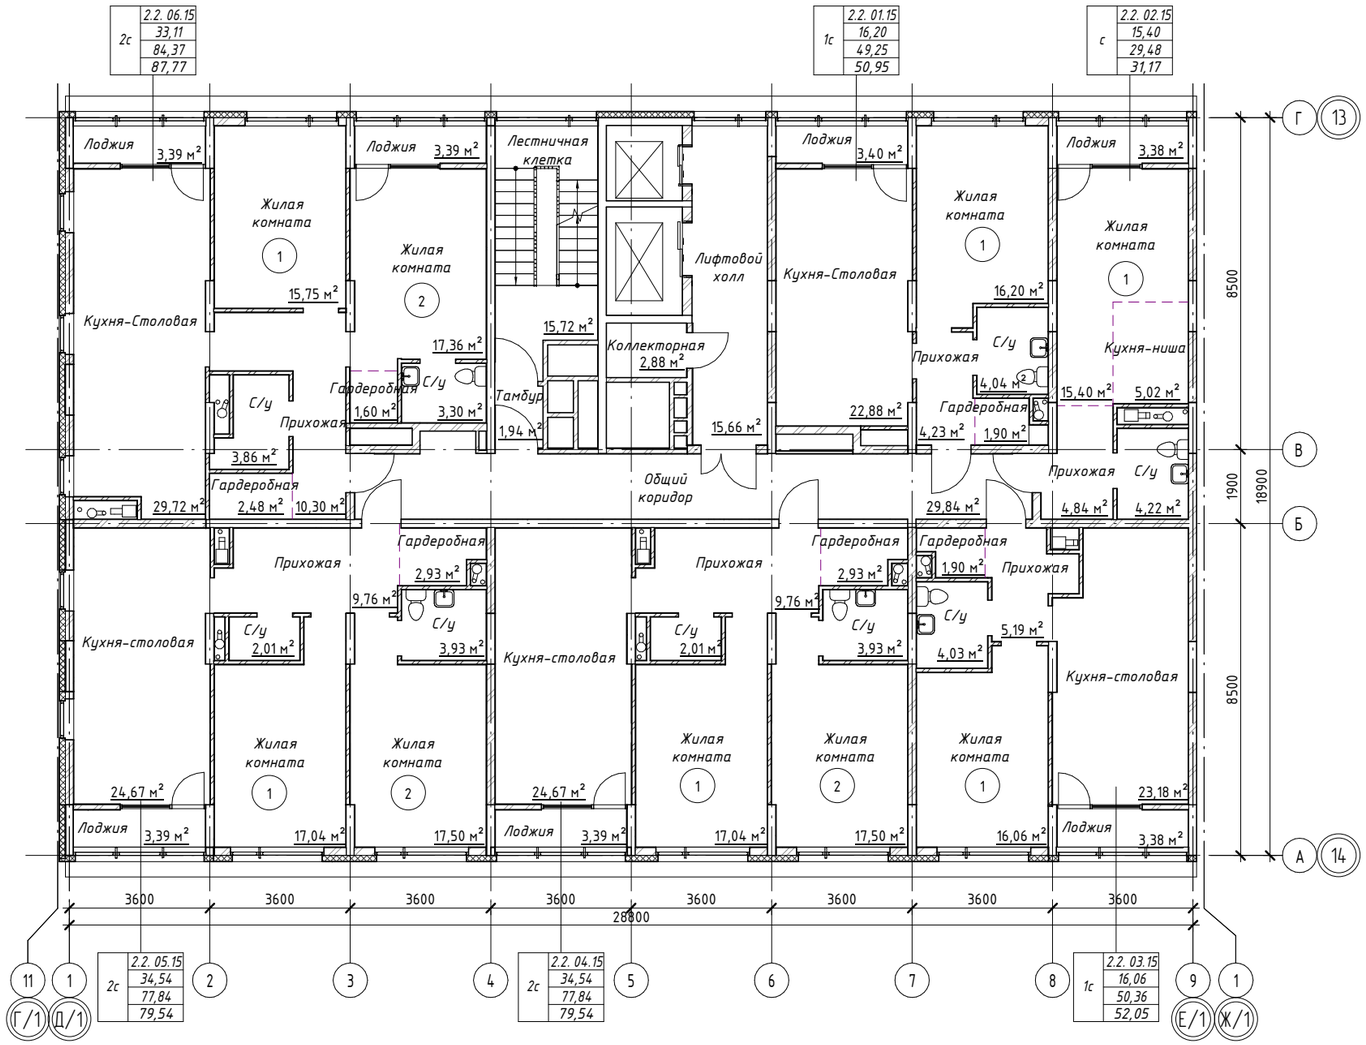

Согласовано

Взам. инв. №

Подп. и дата

Инв. № подл.

Изм.	Кол.уч	Лист	№док.	Подпись	Дата
Разработал		Швалева			08.17
Проверил		Новикова			08.17
Н.контроль		Кутузова			08.17

37-2017-1В - ФРС

Жилой комплекс с помещениями обслуживающего назначения "CLEVER PARK" по ул. Ткачей г. Екатеринбурга

1-ый этап строительства
Многоэтажный жилой дом№1
16-этажная блок секция 1В


Стадия	Лист	Листов
Р	16	

План 15 этажа

ООО "ПБ Р1"

Формат: А2А

16 этаж

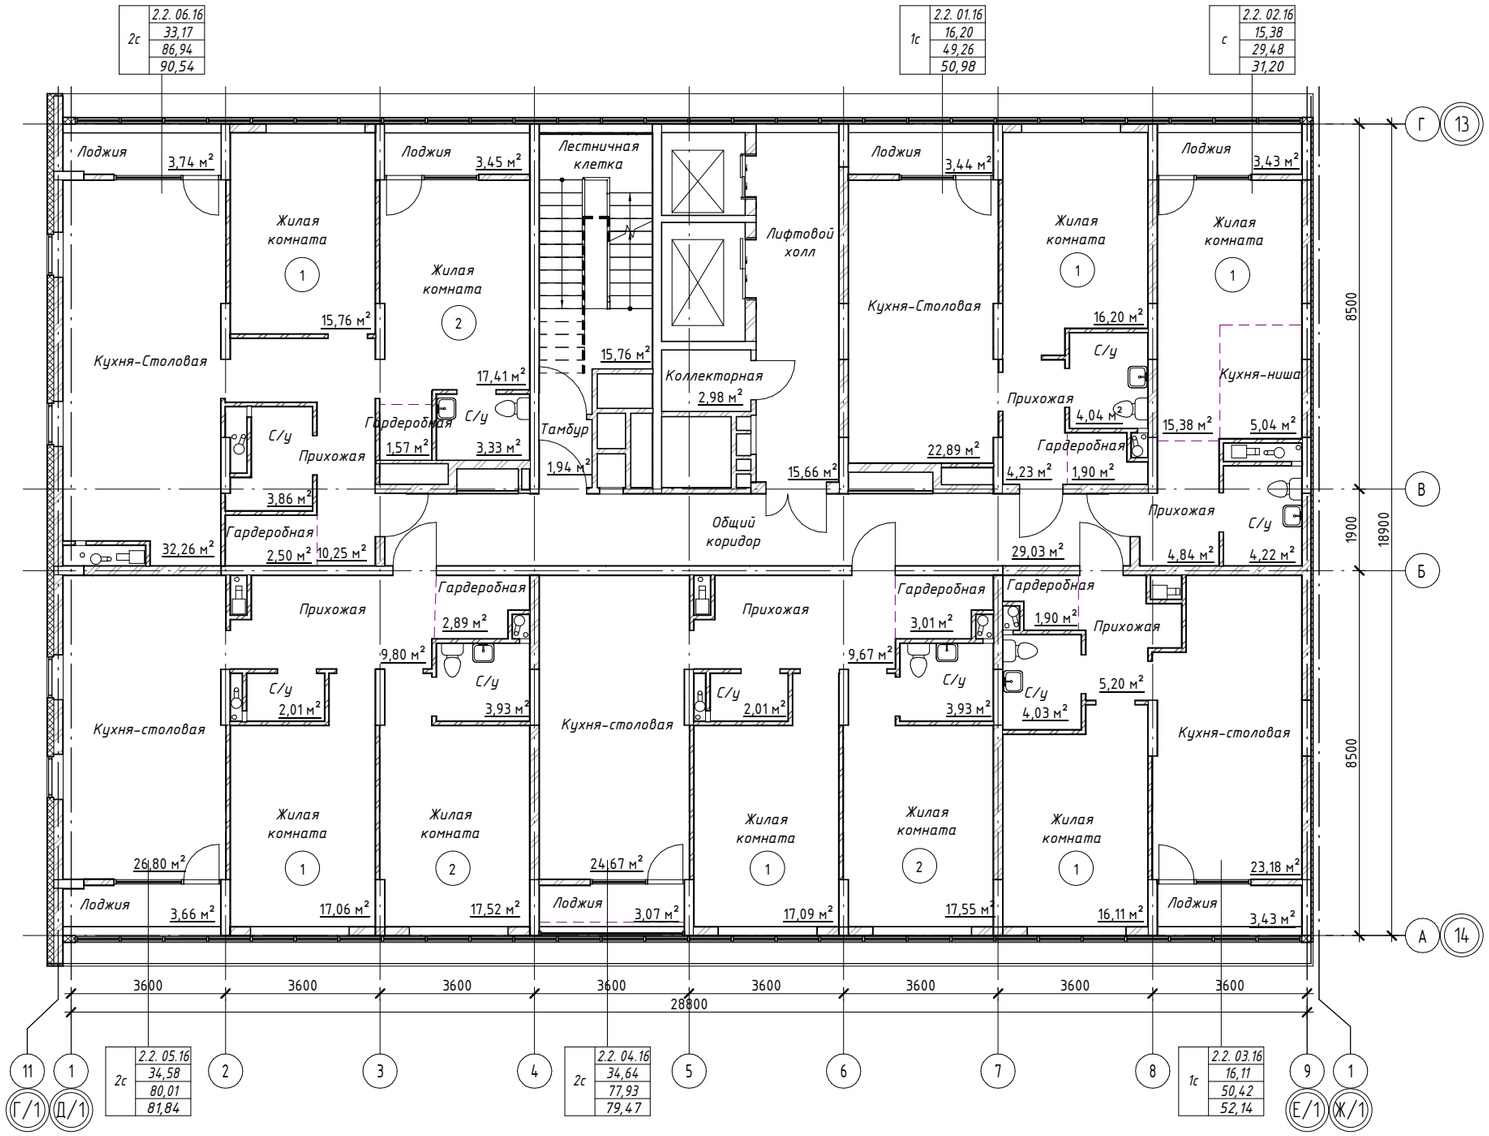

						37-2017-1В - ФРС	
						Жилой комплекс с помещениями обслуживающего назначения "CLEVER PARK" по ул. Ткачей г. Екатеринбурга	
Изм.	Кол.уч	Лист	№док.	Подпись	Дата		
Разработал		Швалева			08.17	1-ый этап строительства Многоэтажный жилой дом№1 16-этажная блок секция 1В	Стадия: Р; Лист: 17; Листов:
Проверил		Новикова			08.17		
Н.контроль		Кутузова			08.17	План 16 этажа	ООО "ПБ Р1"

Согласовано


Взам. инв. №

Подп. и дата

Инв. № подл.

Формат: А2А

Кровля

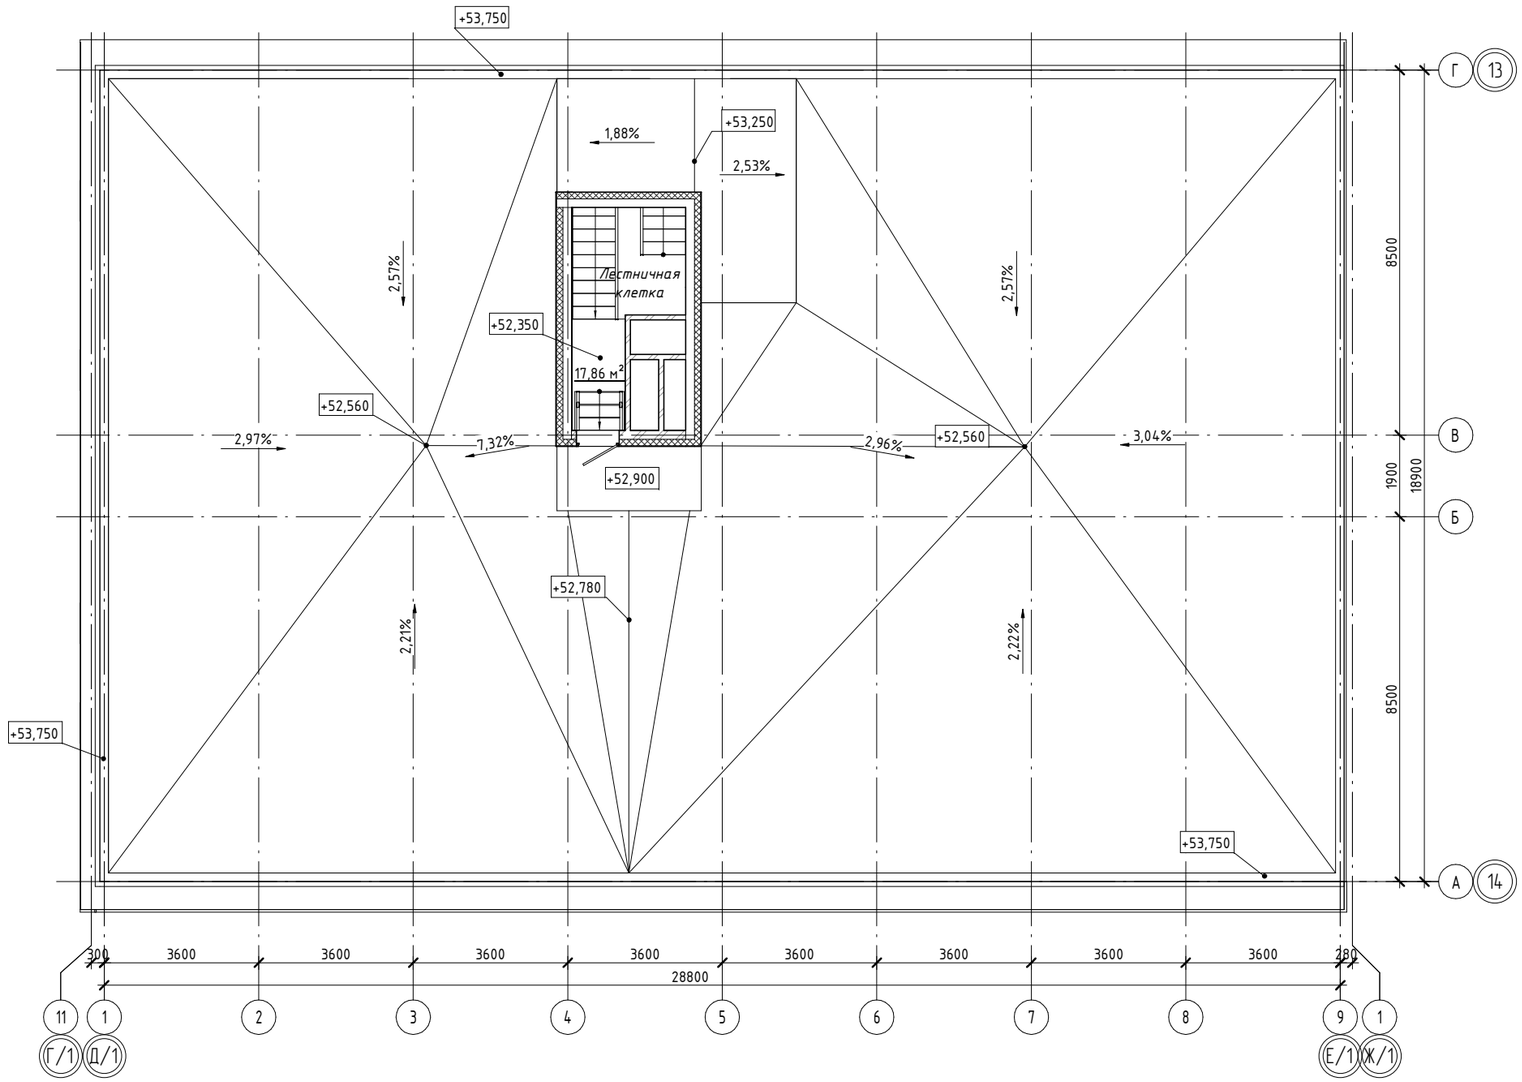

						37-2017-1В – ФРС	
						Жилой комплекс с помещениями обслуживающего назначения "CLEVER PARK" по ул. Ткачей г. Екатеринбурга	
Изм.	Кол.уч	Лист	№док.	Подпись	Дата		
Разработал		Швалева			08.17	1-ый этап строительства Многоэтажный жилой дом№1 16-этажная блок секция 1В	Стадия: Р; Лист: 18; Листов:
Проверил		Новикова			08.17		
Н.контроль		Кутузова			08.17	План кровли	ООО "ПБ Р1"

Согласовано

Взам. инв. №

Подп. и дата

Инв. № подл.

Формат: А2А