
Тех. подполье

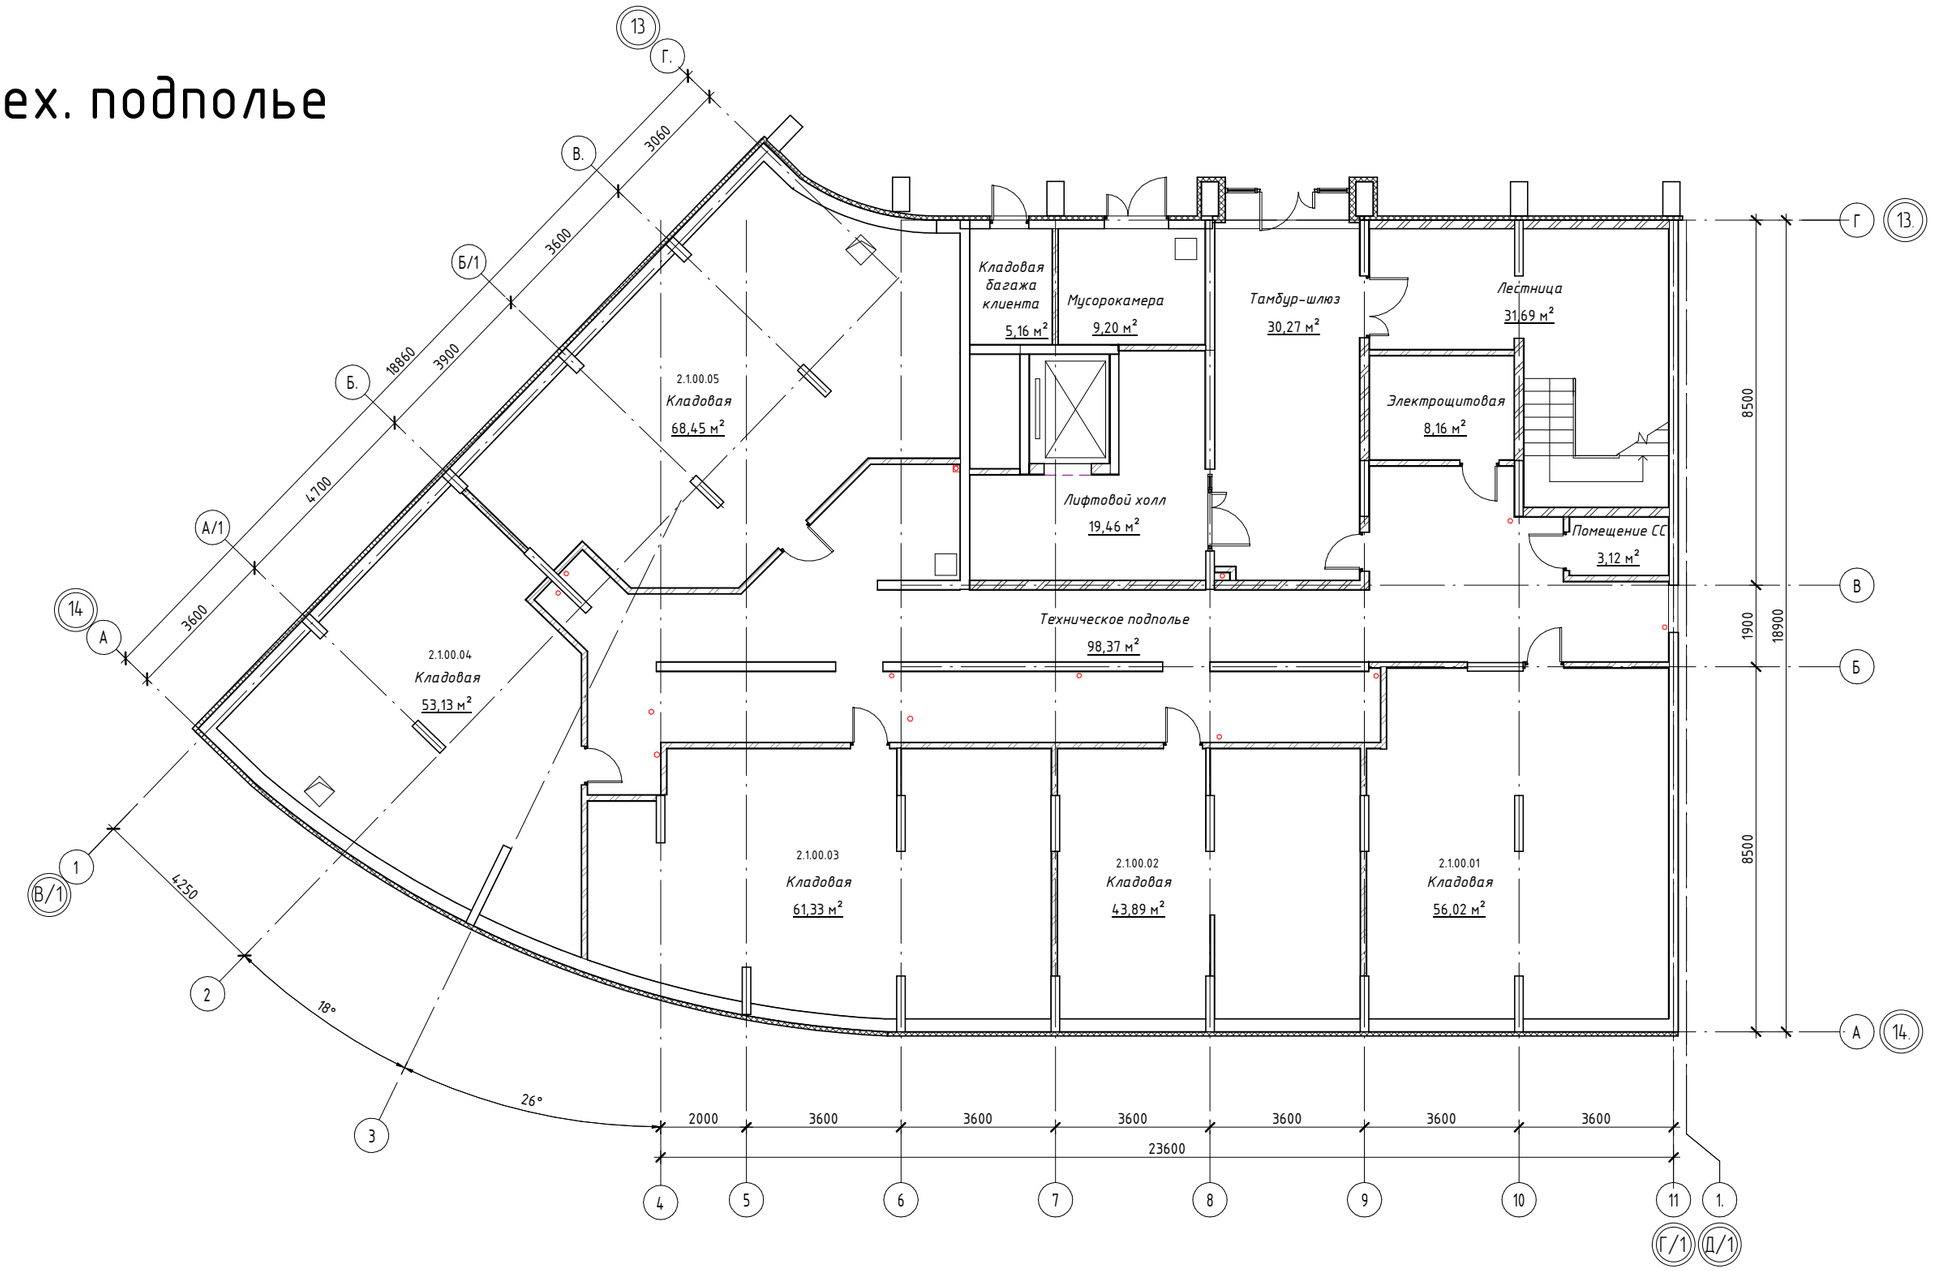

Согласовано

Взам. инв. №

Подп. и дата

Инв. № подл.


						37-2017-1Г-ФРС
						Жилой комплекс с помещениями обслуживающего назначения "CLEVER PARK" по ул. Ткачей г. Екатеринбурга.
Изм.	Кол.уч	Лист	№док.	Подпись	Дата	
Разработал		Байрактар				1-ый этап строительства. Многоэтажный жилой дом№1. 10-этажная блок-секция 1Г.
Проверил		Новикова				
Н.контроль		Кутузова				План технического подполья

Стадия	Лист	Листов
Р	1	

ООО "ПБ Р1"

Формат: А2А

1 этаж

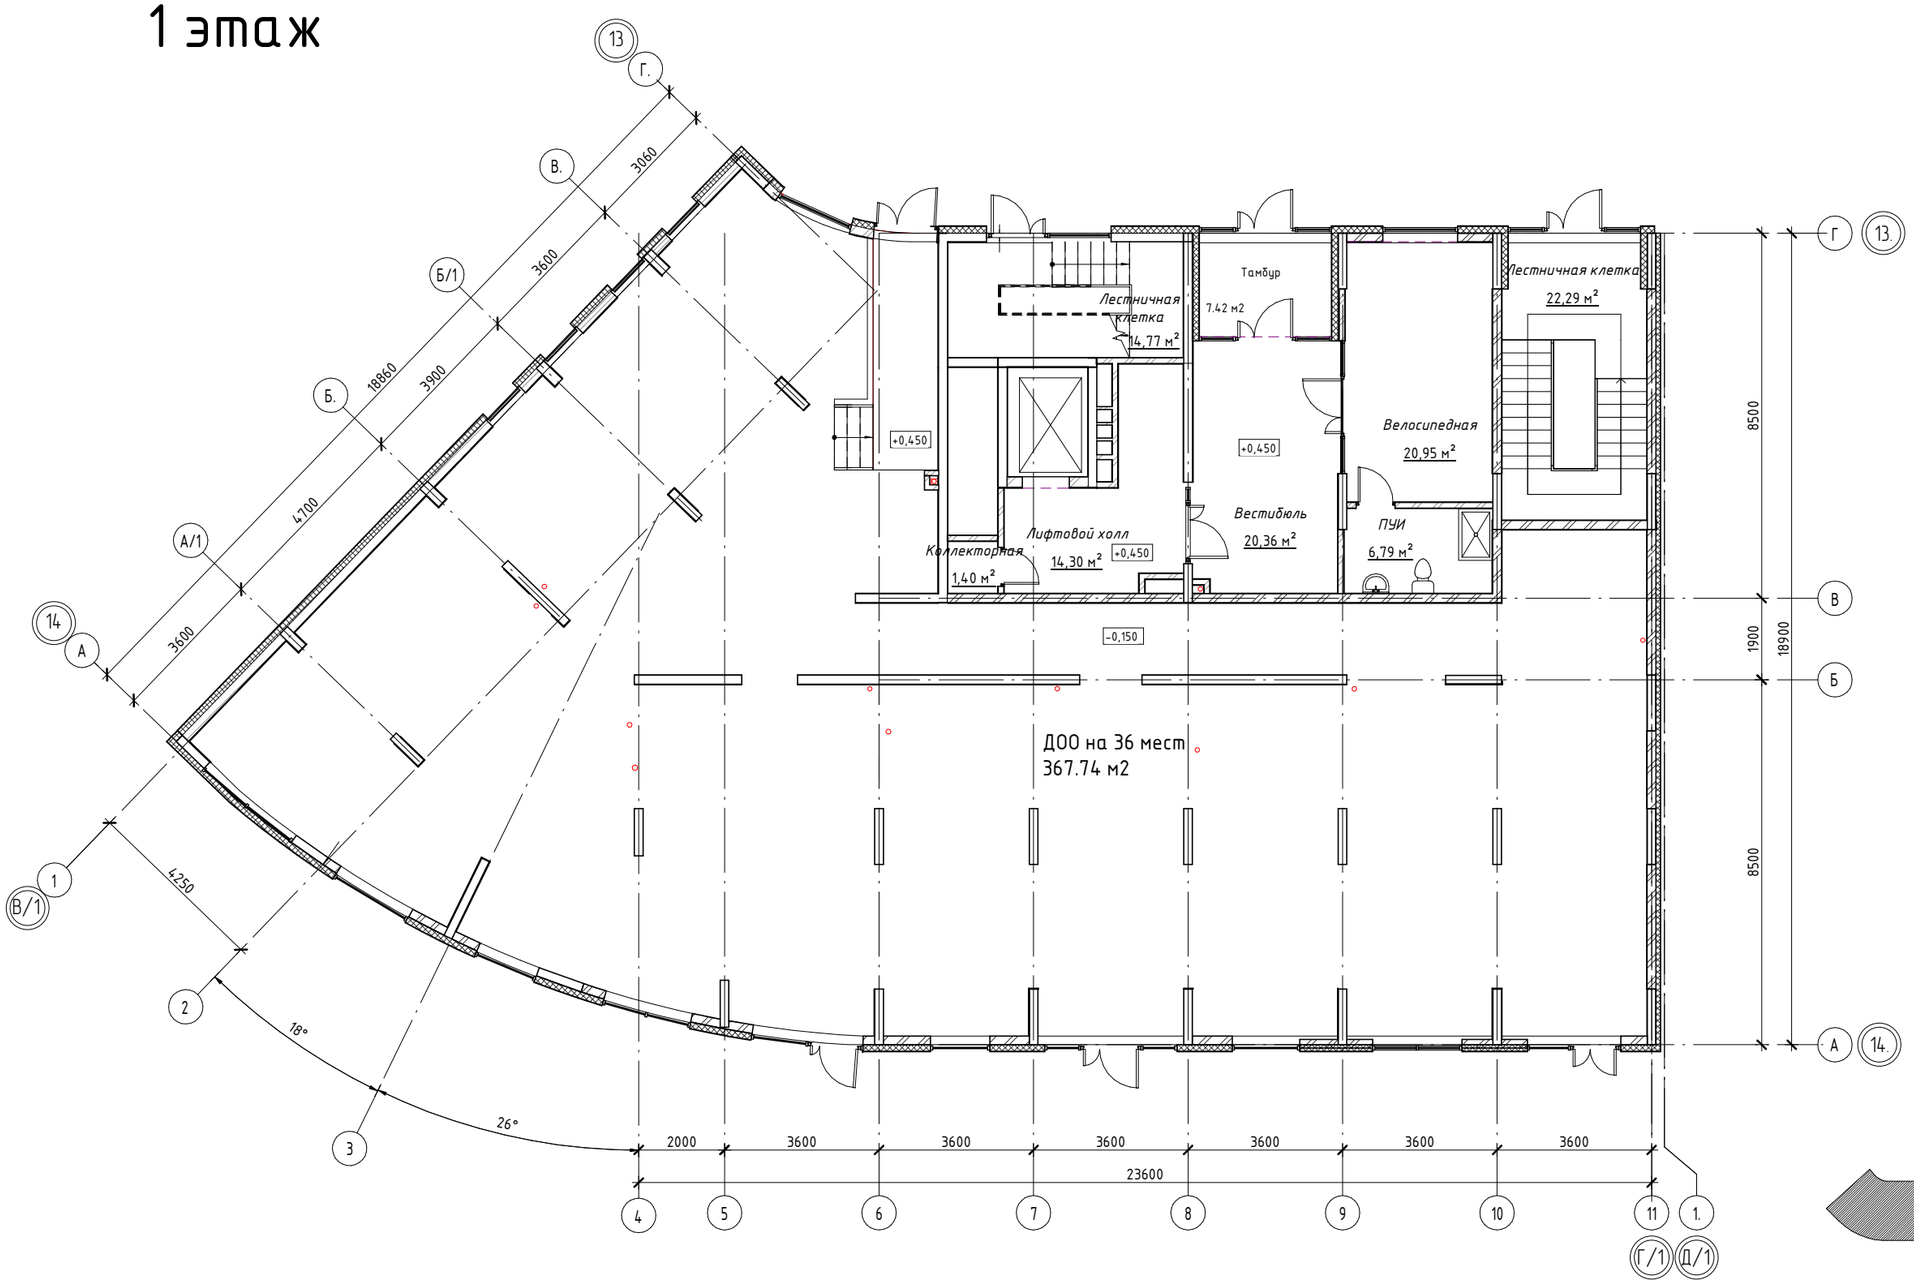

Согласовано

Взам. инв. №

Подп. и дата

Инв. № подл.


						37-2017-1Г-ФРС
						Жилой комплекс с помещениями обслуживающего назначения "CLEVER PARK" по ул. Ткачей г. Екатеринбурга.
Изм.	Кол.уч	Лист	№док.	Подпись	Дата	
Разработал		Байрактар				1-ый этап строительства. Многоэтажный жилой дом№1. 10-этажная блок-секция 1Г.
Проверил		Новикова				
Н.контроль		Кутузова				План 1 этажа

Стадия	Лист	Листов
Р	2	

ООО "ПБ Р1"

Формат: А2А

2 этаж

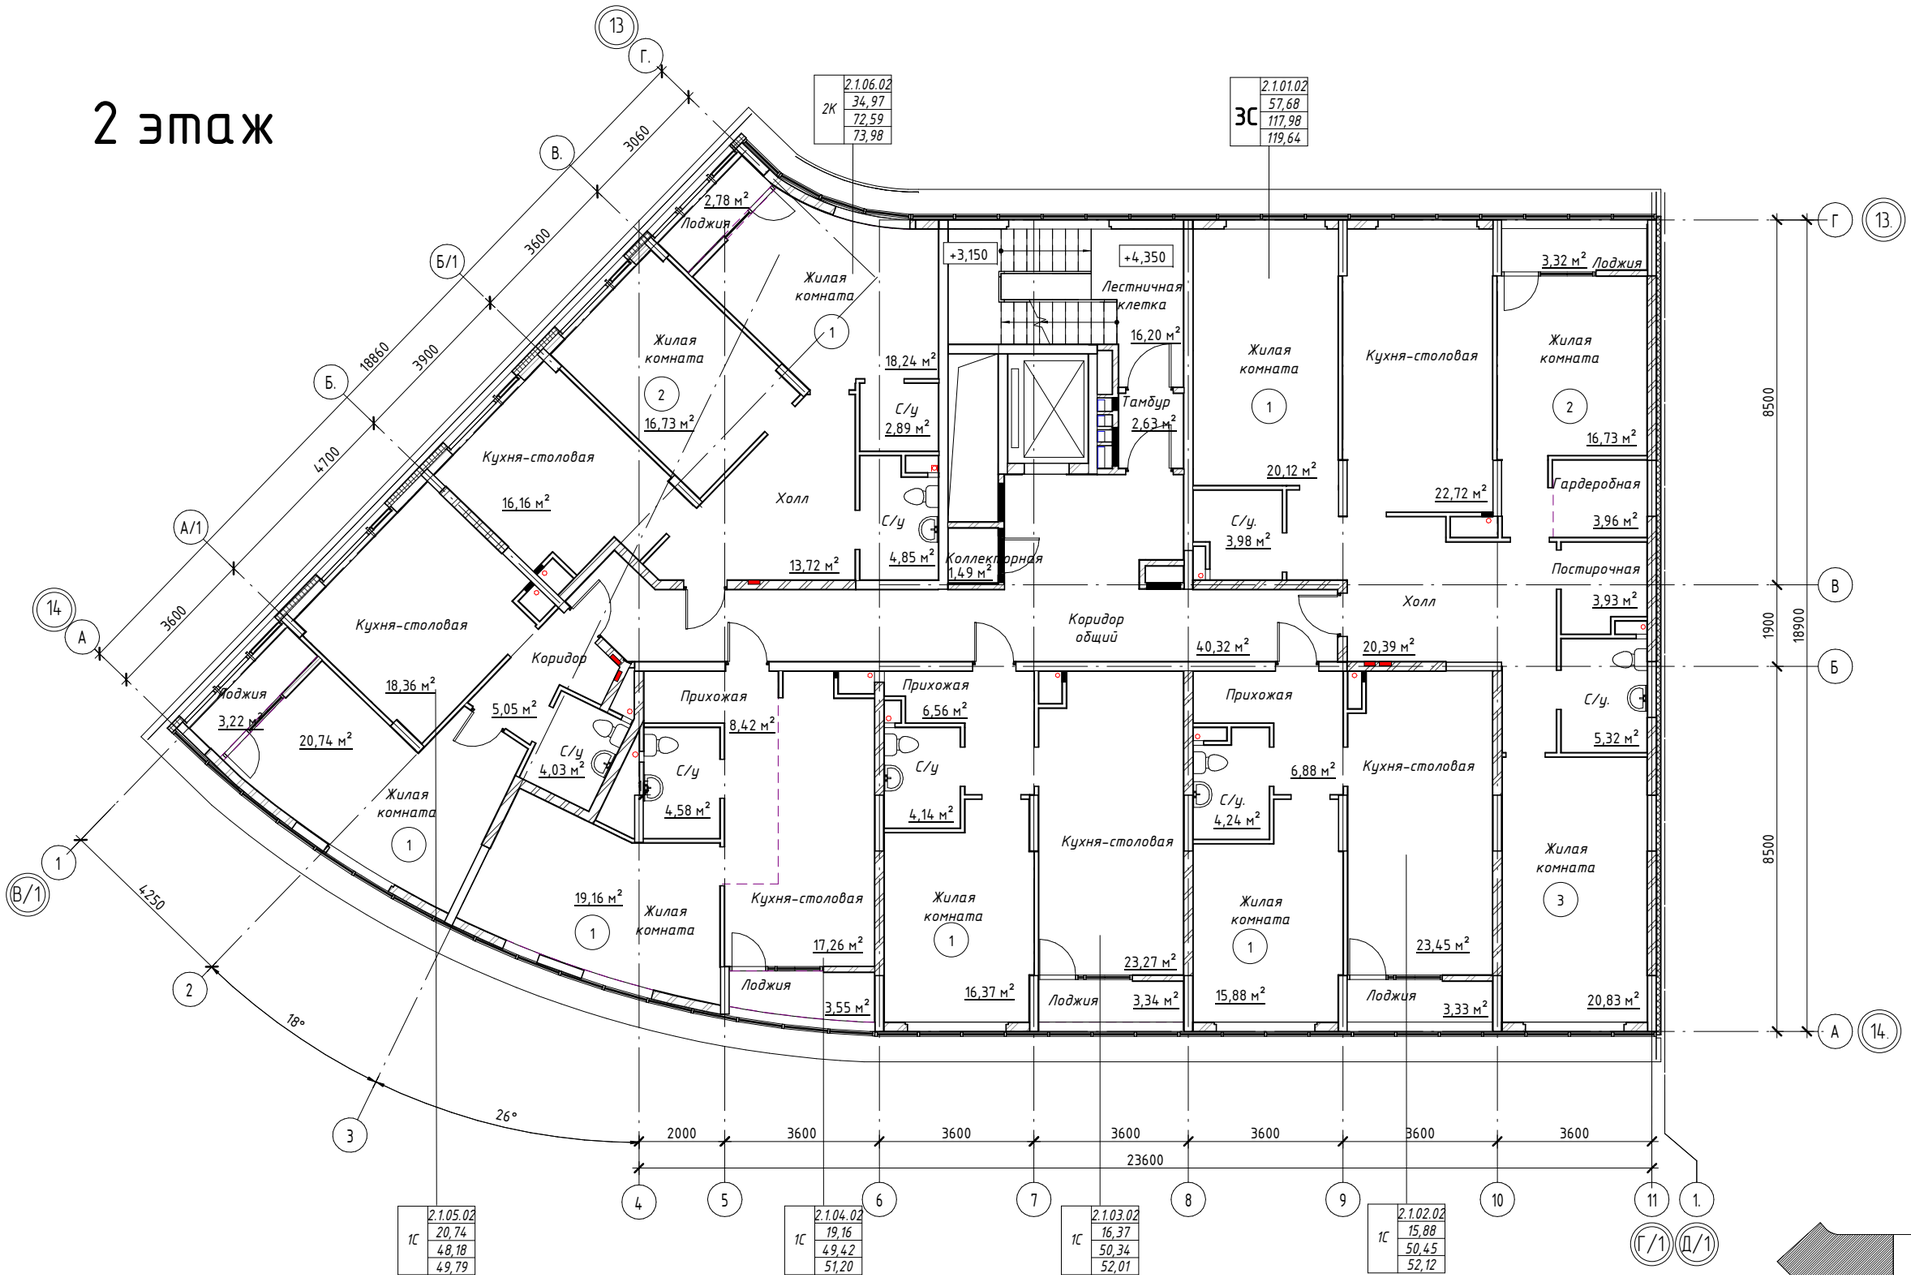

						37-2017-1Г-ФРС
						Жилой комплекс с помещениями обслуживающего назначения "CLEVER PARK" по ул. Ткачей г. Екатеринбурга.
Изм.	Кол.уч	Лист	№док.	Подпись	Дата	
Разработал		Байрактар				1-ый этап строительства. Многоэтажный жилой дом№1. 10-этажная блок-секция 1Г.
Проверил		Новикова				
Н.контроль		Кутузова				План 2 этажа

Стадия	Лист	Листов
Р	3	

ООО "ПБ Р1"

Согласовано

Взам. инв. №

Подп. и дата

Инв. № подл.

Формат: А2А

3 этаж



						37-2017-1Г-ФРС	
						Жилой комплекс с помещениями обслуживающего назначения "CLEVER PARK" по ул. Ткачей г. Екатеринбурга.	
Изм.	Кол.уч	Лист	№док.	Подпись	Дата		
Разработал		Байрактар				1-ый этап строительства. Многоэтажный жилой дом№1. 10-этажная блок-секция 1Г.	Стадия: Р; Лист: 4; Листов:
Проверил		Новикова					
Н.контроль		Кутузова				План 3 этажа	ООО "ПБ Р1"

Согласовано


Взам. инв. №

Подп. и дата

Инв. № подл.

Формат: А2А

4 этаж

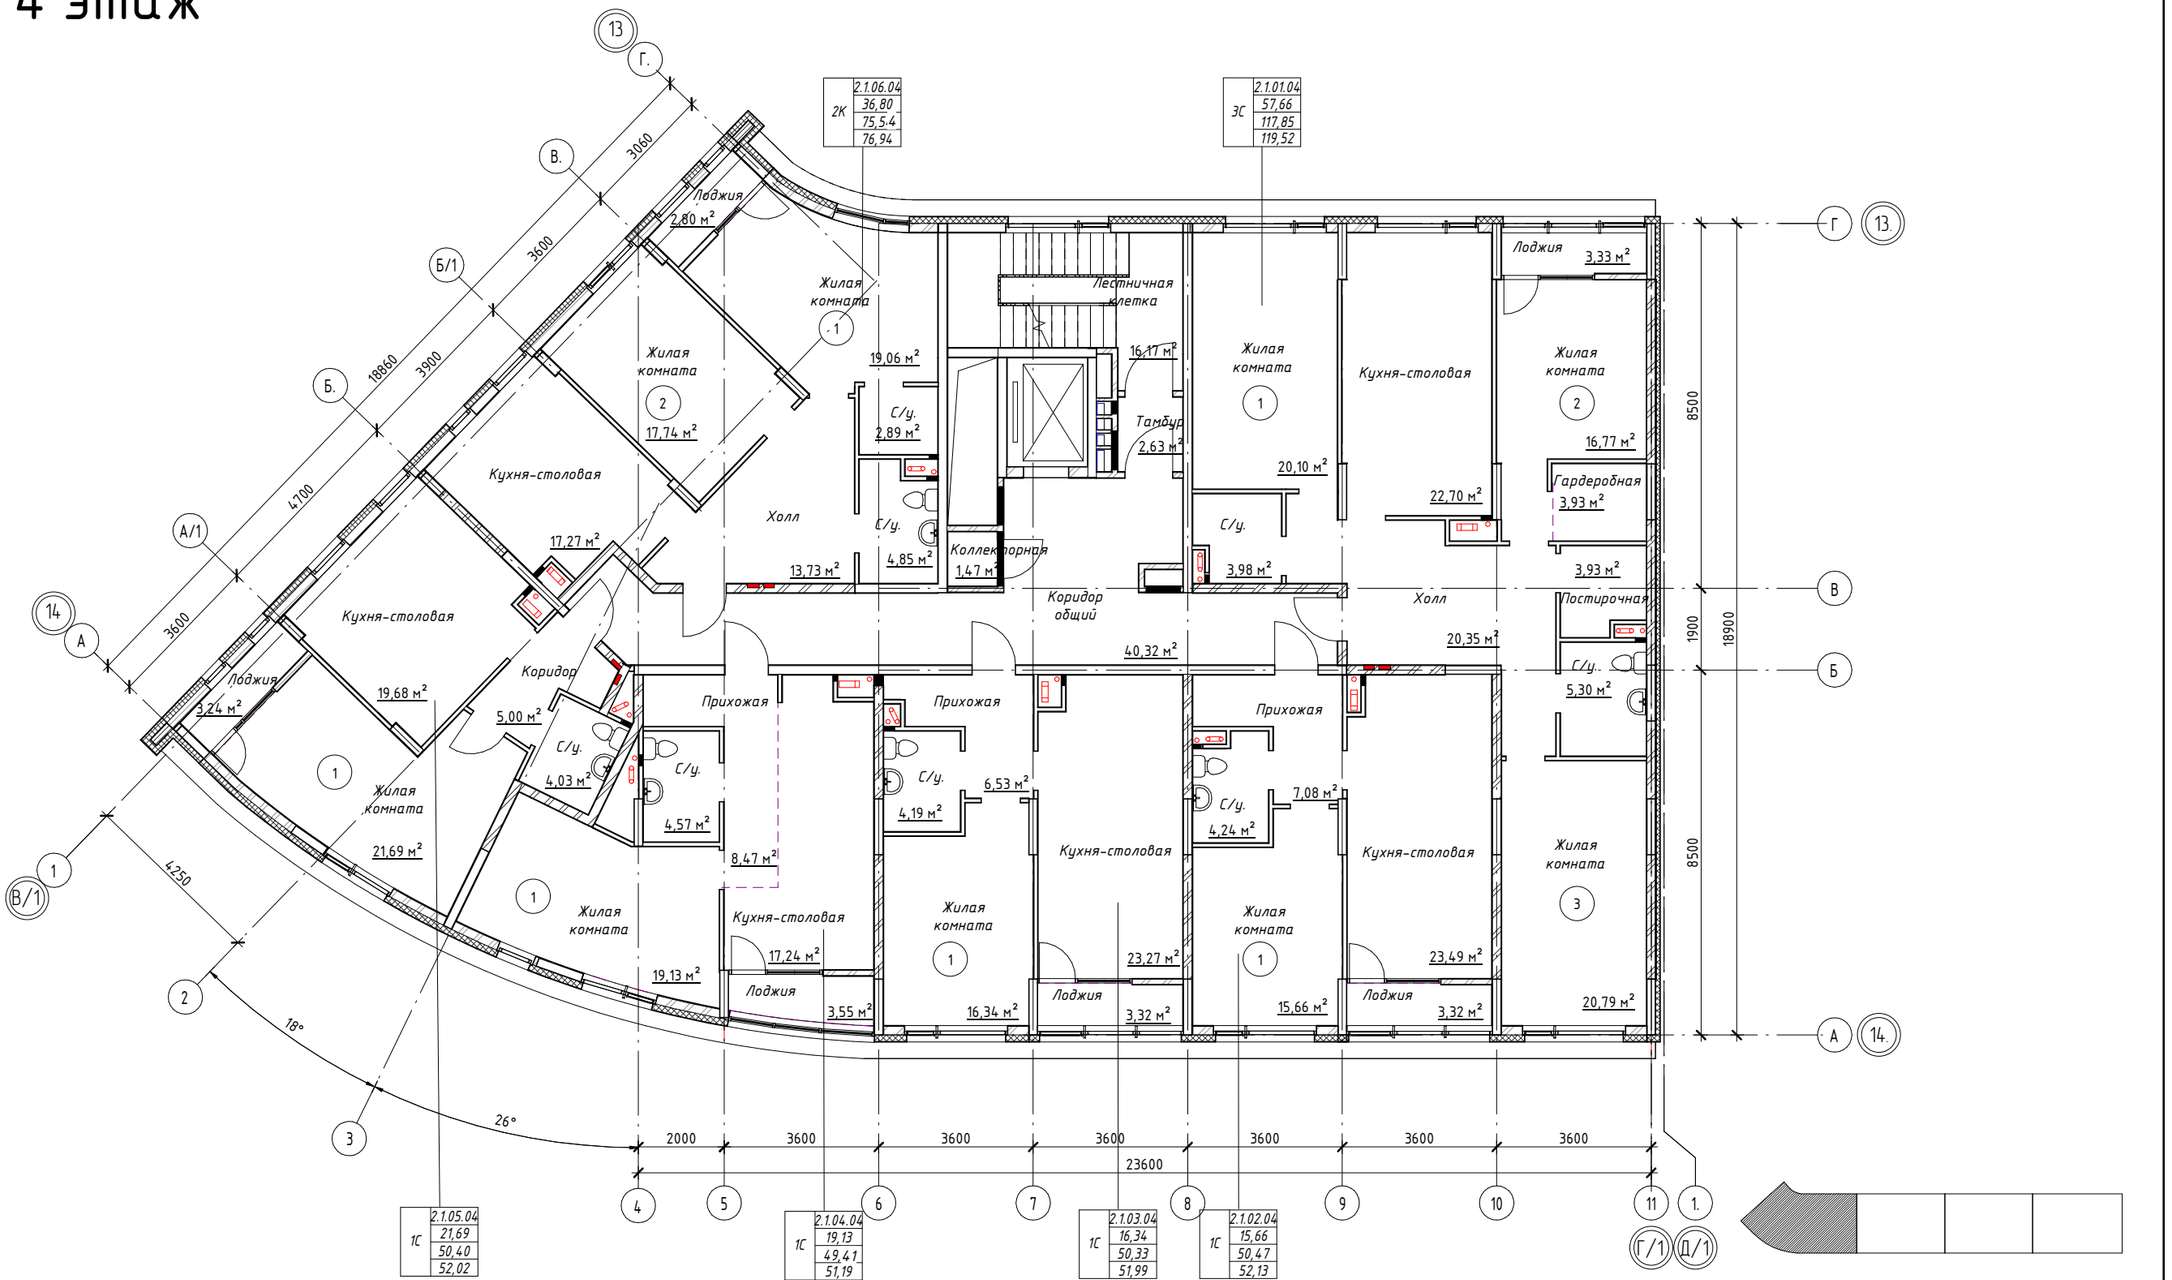

Согласовано

Взам. инв. №


Подп. и дата

Инв. № подл.

							37-2017-1Г-ФРС
							Жилой комплекс с помещениями обслуживающего назначения "CLEVER PARK" по ул. Ткачей г. Екатеринбурга.
Изм.	Кол.уч	Лист	№док.	Подпись	Дата		
Разработал		Байрактар				1-ый этап строительства. Многоэтажный жилой дом№1. 10-этажная блок-секция 1Г.	Стадия: Р; Лист: 5; Листов:
Проверил		Новикова					
Н.контроль		Кутузова				План 4 этажа	ООО "ПБ Р1"

Формат: А2А

Секция 1
5 этаж

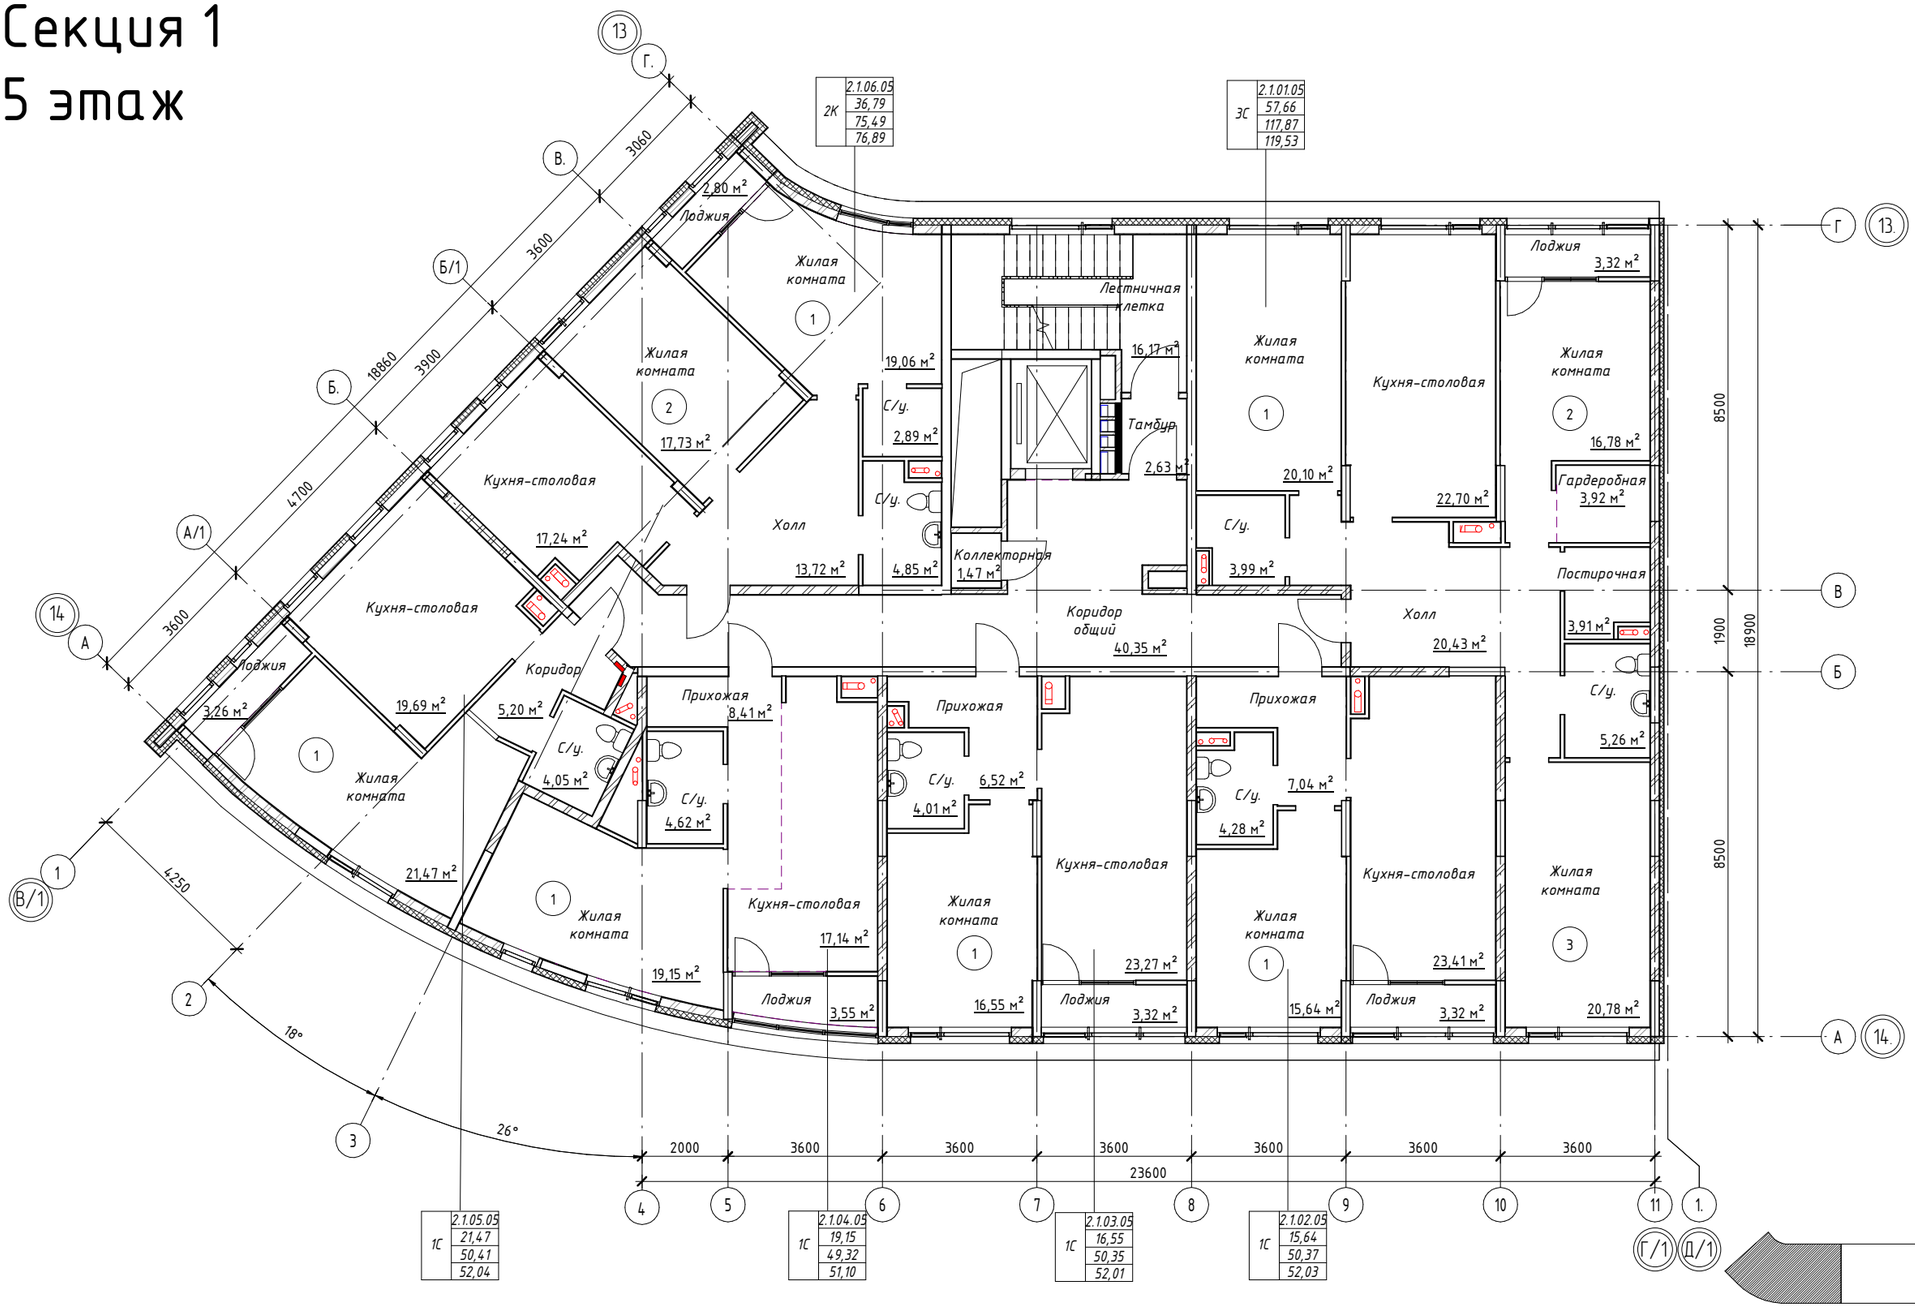

Согласовано

Взам. инв. №


Подп. и дата

Инв. № подл.

							37-2017-1Г-ФРС
							Жилой комплекс с помещениями обслуживающего назначения "CLEVER PARK" по ул. Ткачей г. Екатеринбурга.
Изм.	Кол.уч	Лист	№док.	Подпись	Дата		
Разработал		Байрактар				1-ый этап строительства. Многоэтажный жилой дом№1. 10-этажная блок-секция 1Г.	Стадия: Р; Лист: 6; Листов:
Проверил		Новикова					
Н.контроль		Кутузова				План 5 этажа	ООО "ПБ Р1"

Формат: А2А

6 этаж

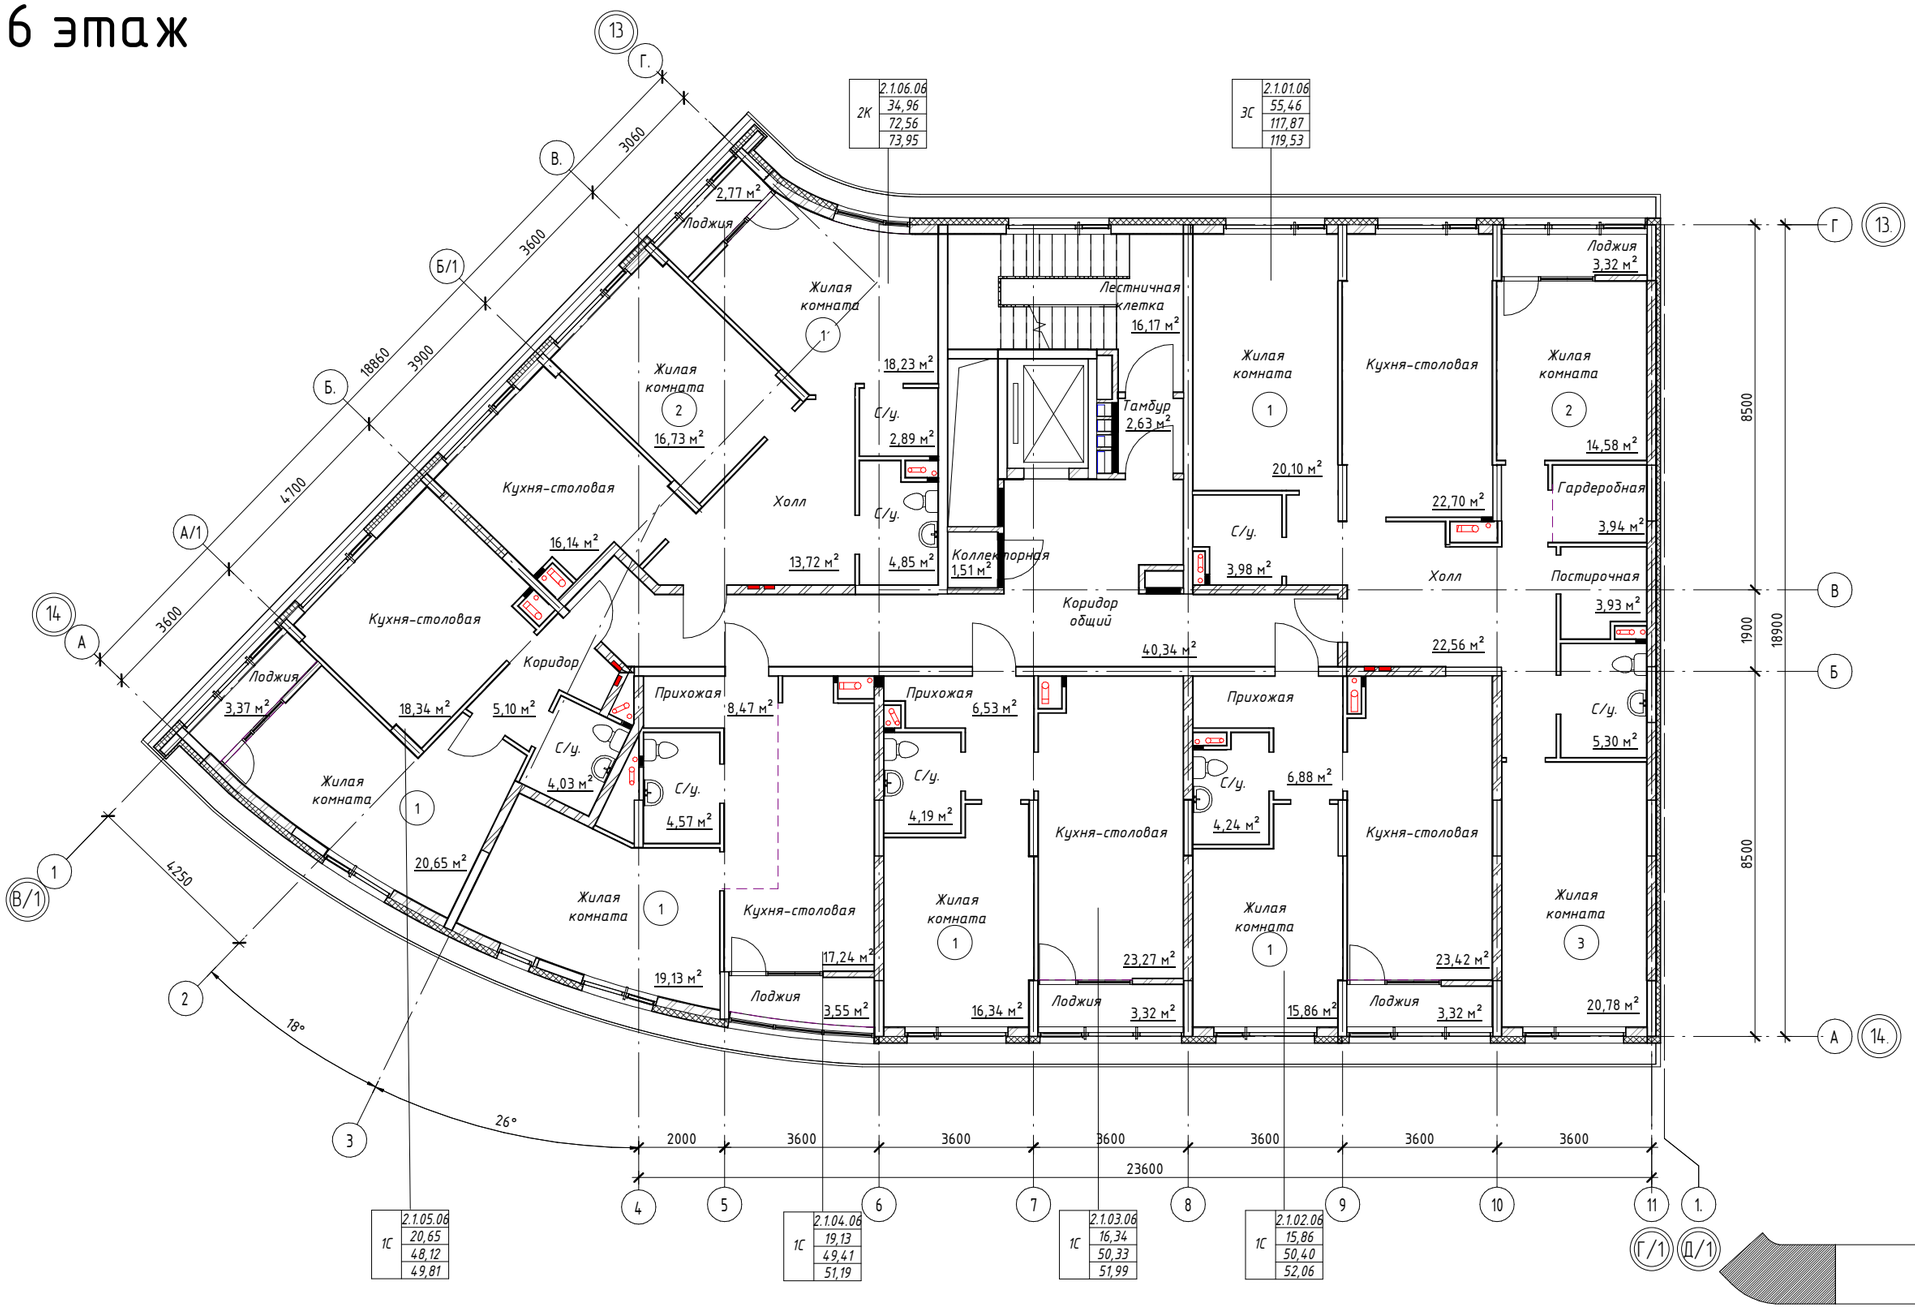

						37-2017-1Г-ФРС	
						Жилой комплекс с помещениями обслуживающего назначения "CLEVER PARK" по ул. Ткачей г. Екатеринбурга.	
Изм.	Кол.уч	Лист	№док.	Подпись	Дата		
Разработал		Байрактар				1-ый этап строительства. Многоэтажный жилой дом№1. 10-этажная блок-секция 1Г.	Стадия: Р; Лист: 7; Листов:
Проверил		Новикова					
Н.контроль		Кутузова				План 6 этажа	ООО "ПБ Р1"

Согласовано


Взам. инв. №

Подп. и дата

Инв. № подл.

Формат: А2А

7 этаж

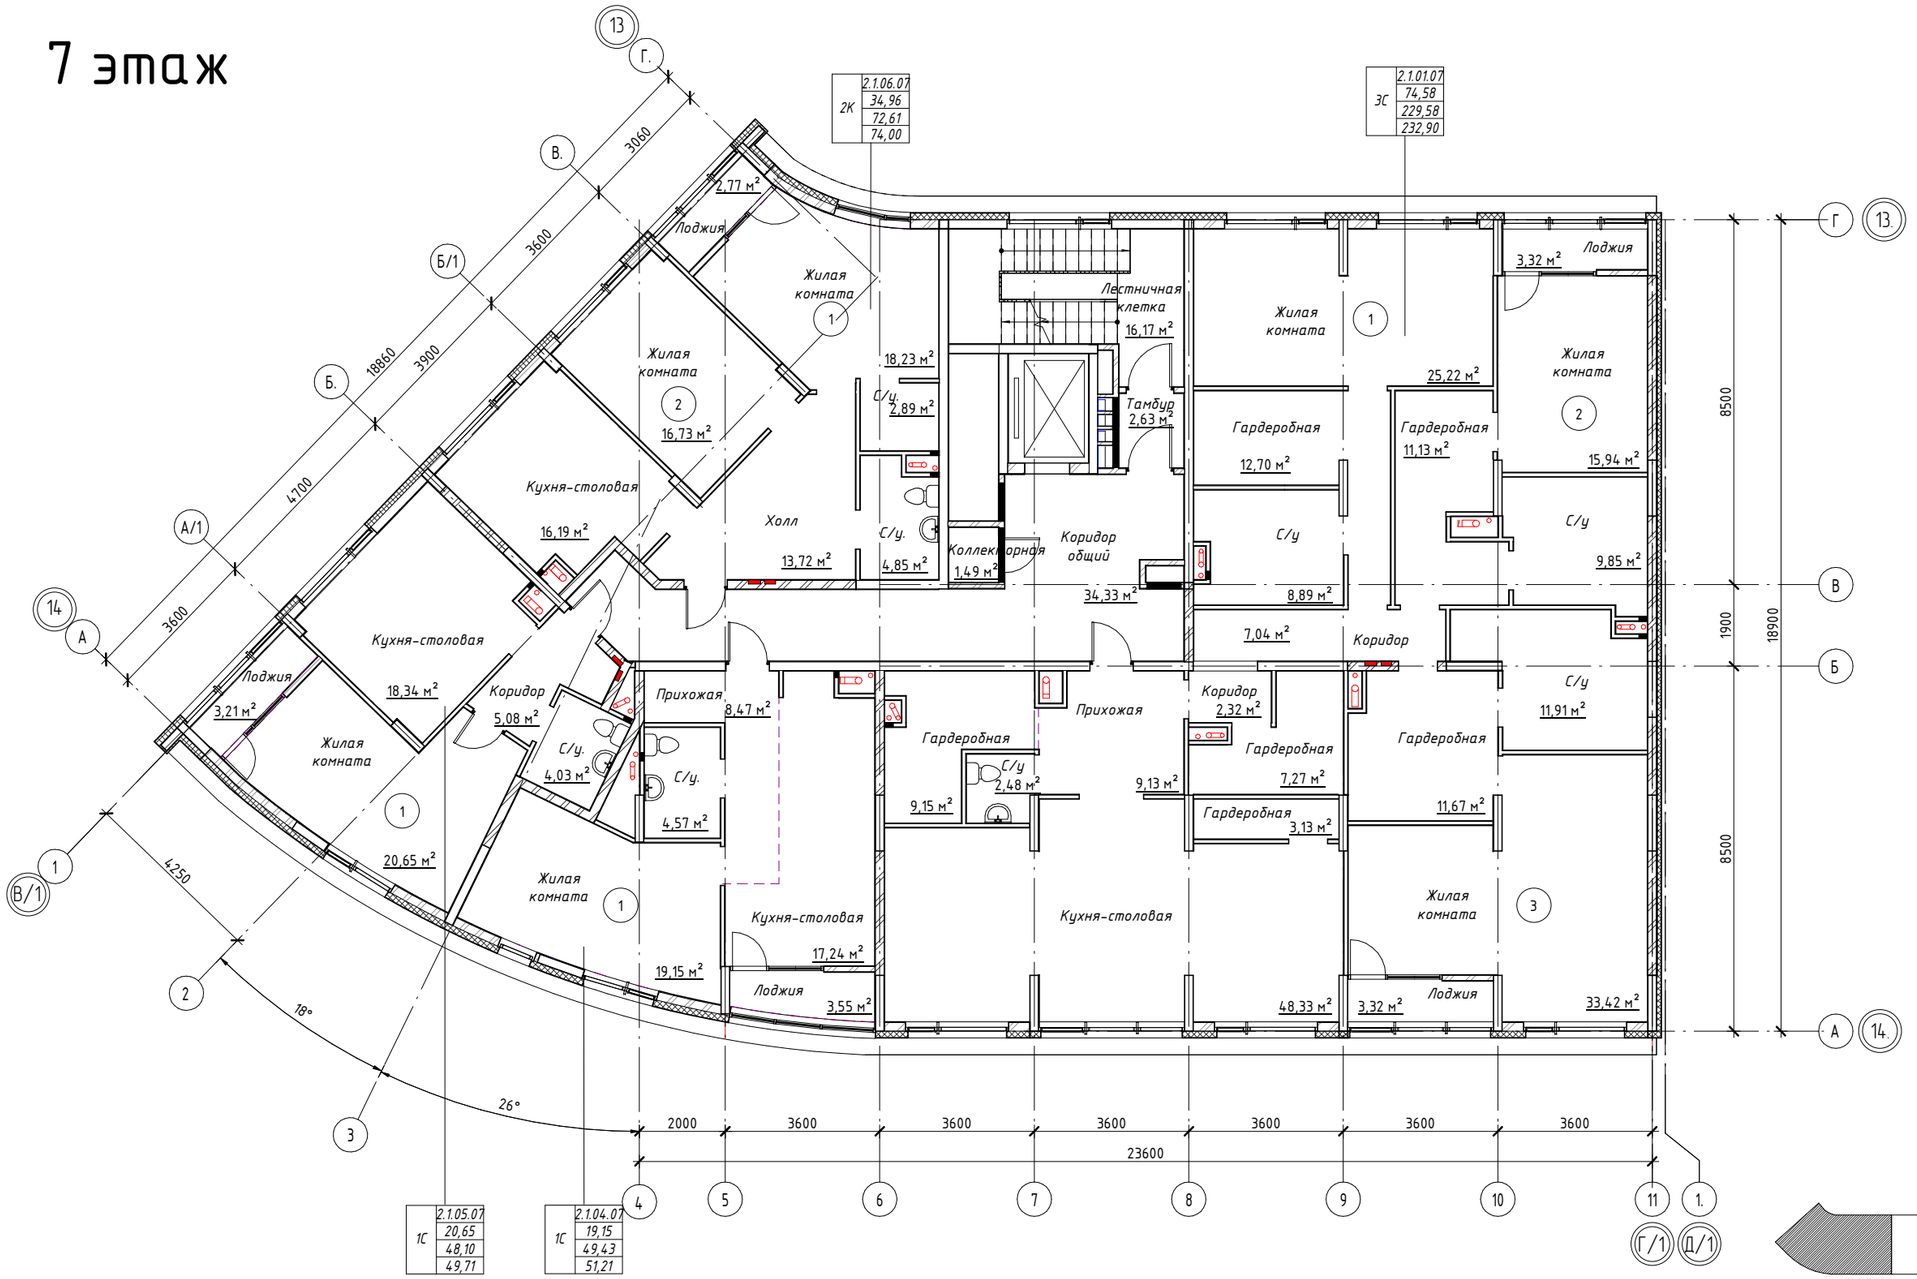

Согласовано

Взам. инв. №


Подп. и дата

Инв. № подл.

						37-2017-1Г-ФРС
						Жилой комплекс с помещениями обслуживающего назначения "CLEVER PARK" по ул. Ткачей г. Екатеринбурга.
Изм.	Кол.уч	Лист	№док.	Подпись	Дата	
Разработал		Байрактар				1-ый этап строительства. Многоэтажный жилой дом№1. 10-этажная блок-секция 1Г.
Проверил		Новикова				Стадия: Р; Лист: 8; Листов:
Н.контроль		Кутузова				План 7 этажа
						ООО "ПБ Р1"

Формат: А2А

8 этаж

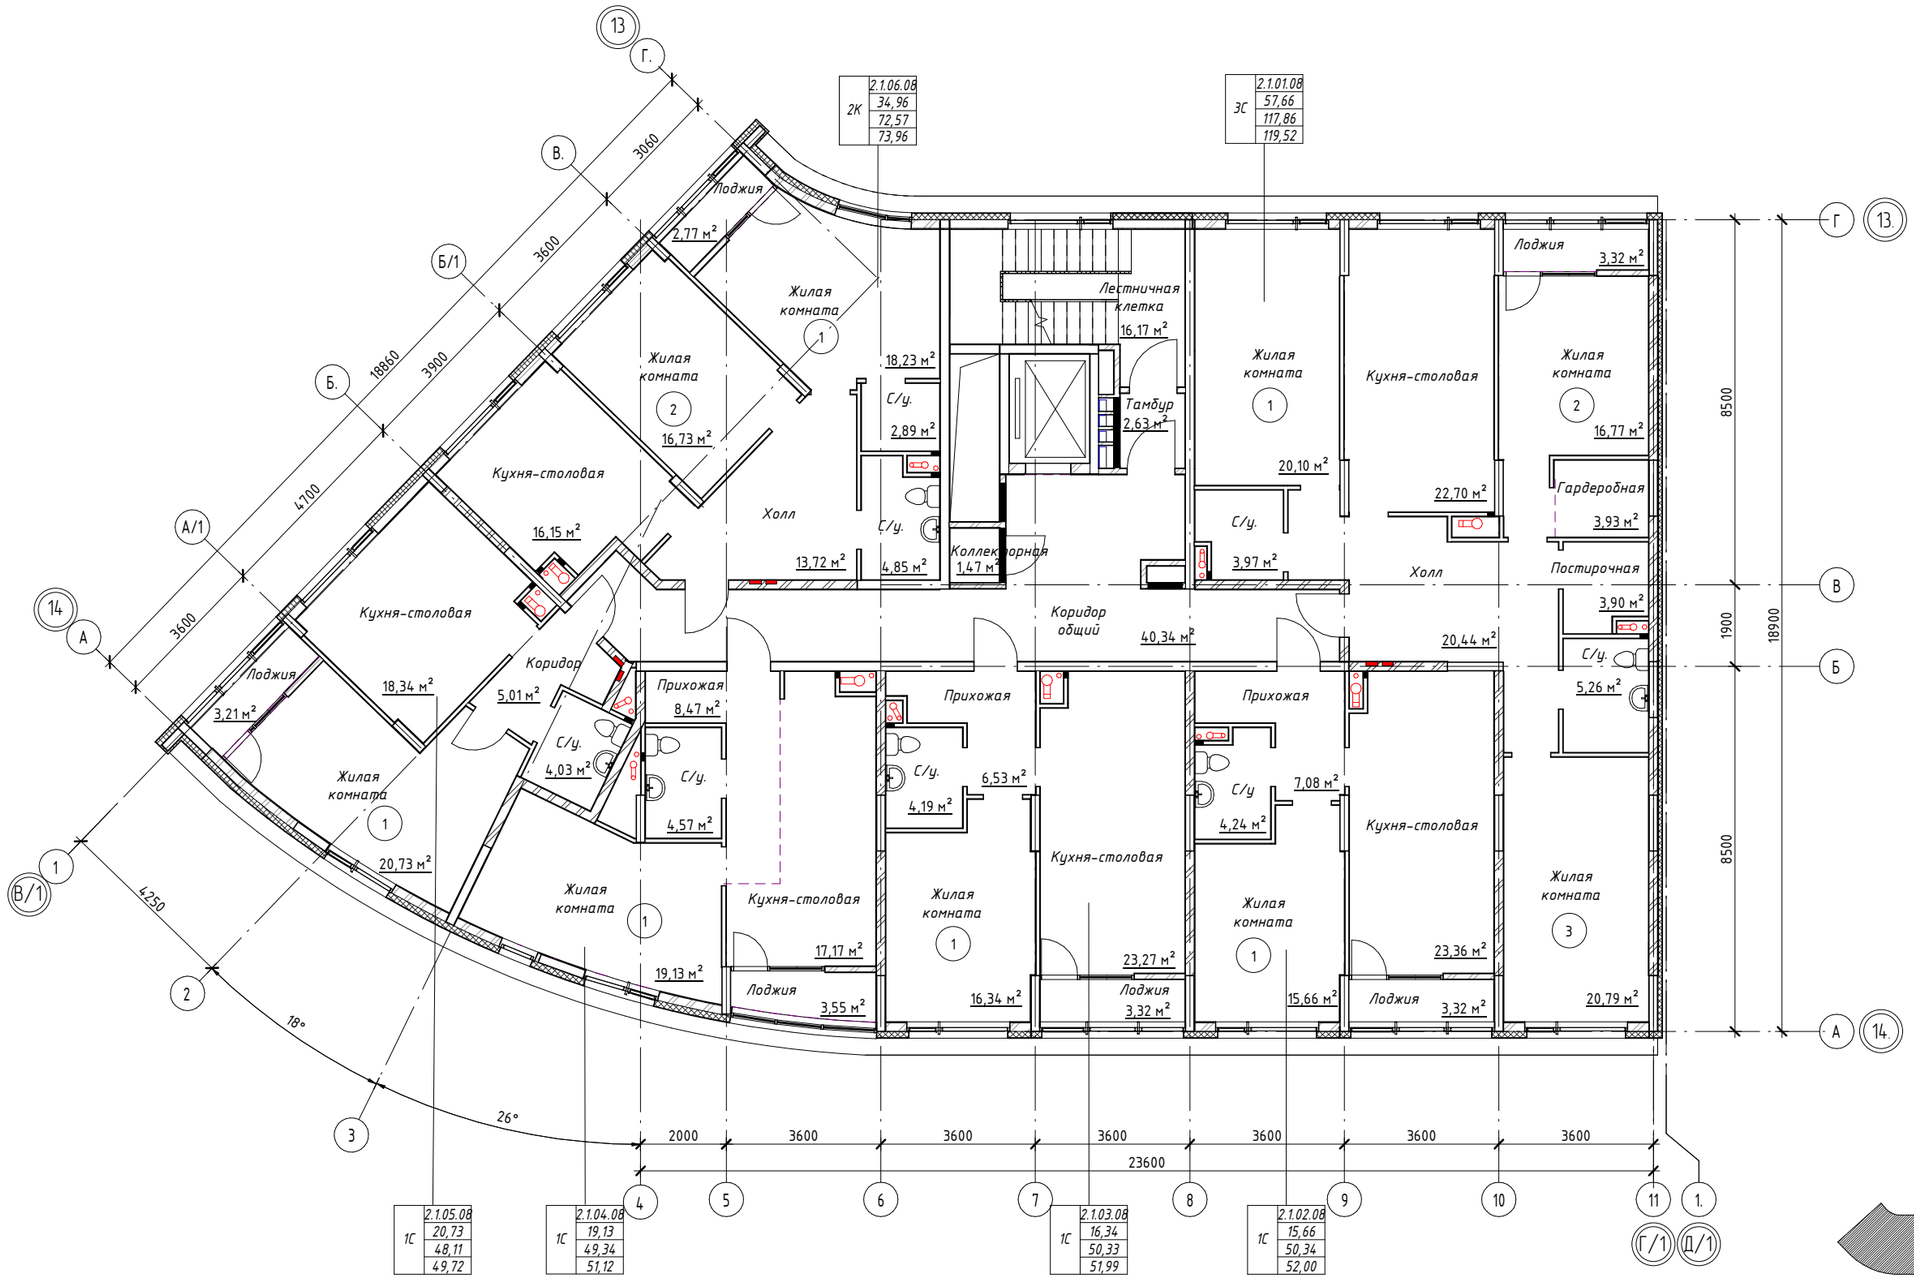

							37-2017-1Г-ФРС
							Жилой комплекс с помещениями обслуживающего назначения "CLEVER PARK" по ул. Ткачей г. Екатеринбурга.
Изм.	Кол.уч	Лист	№док.	Подпись	Дата		
Разработал		Байрактар				1-ый этап строительства. Многоэтажный жилой дом№1. 10-этажная блок-секция 1Г.	Стадия: Р; Лист: 9; Листов:
Проверил		Новикова					
Н.контроль		Кутузова				План 8 этажа	ООО "ПБ Р1"

Согласовано


Взам. инв. №

Подп. и дата

Инв. № подл.

Формат: А2А

9 этаж

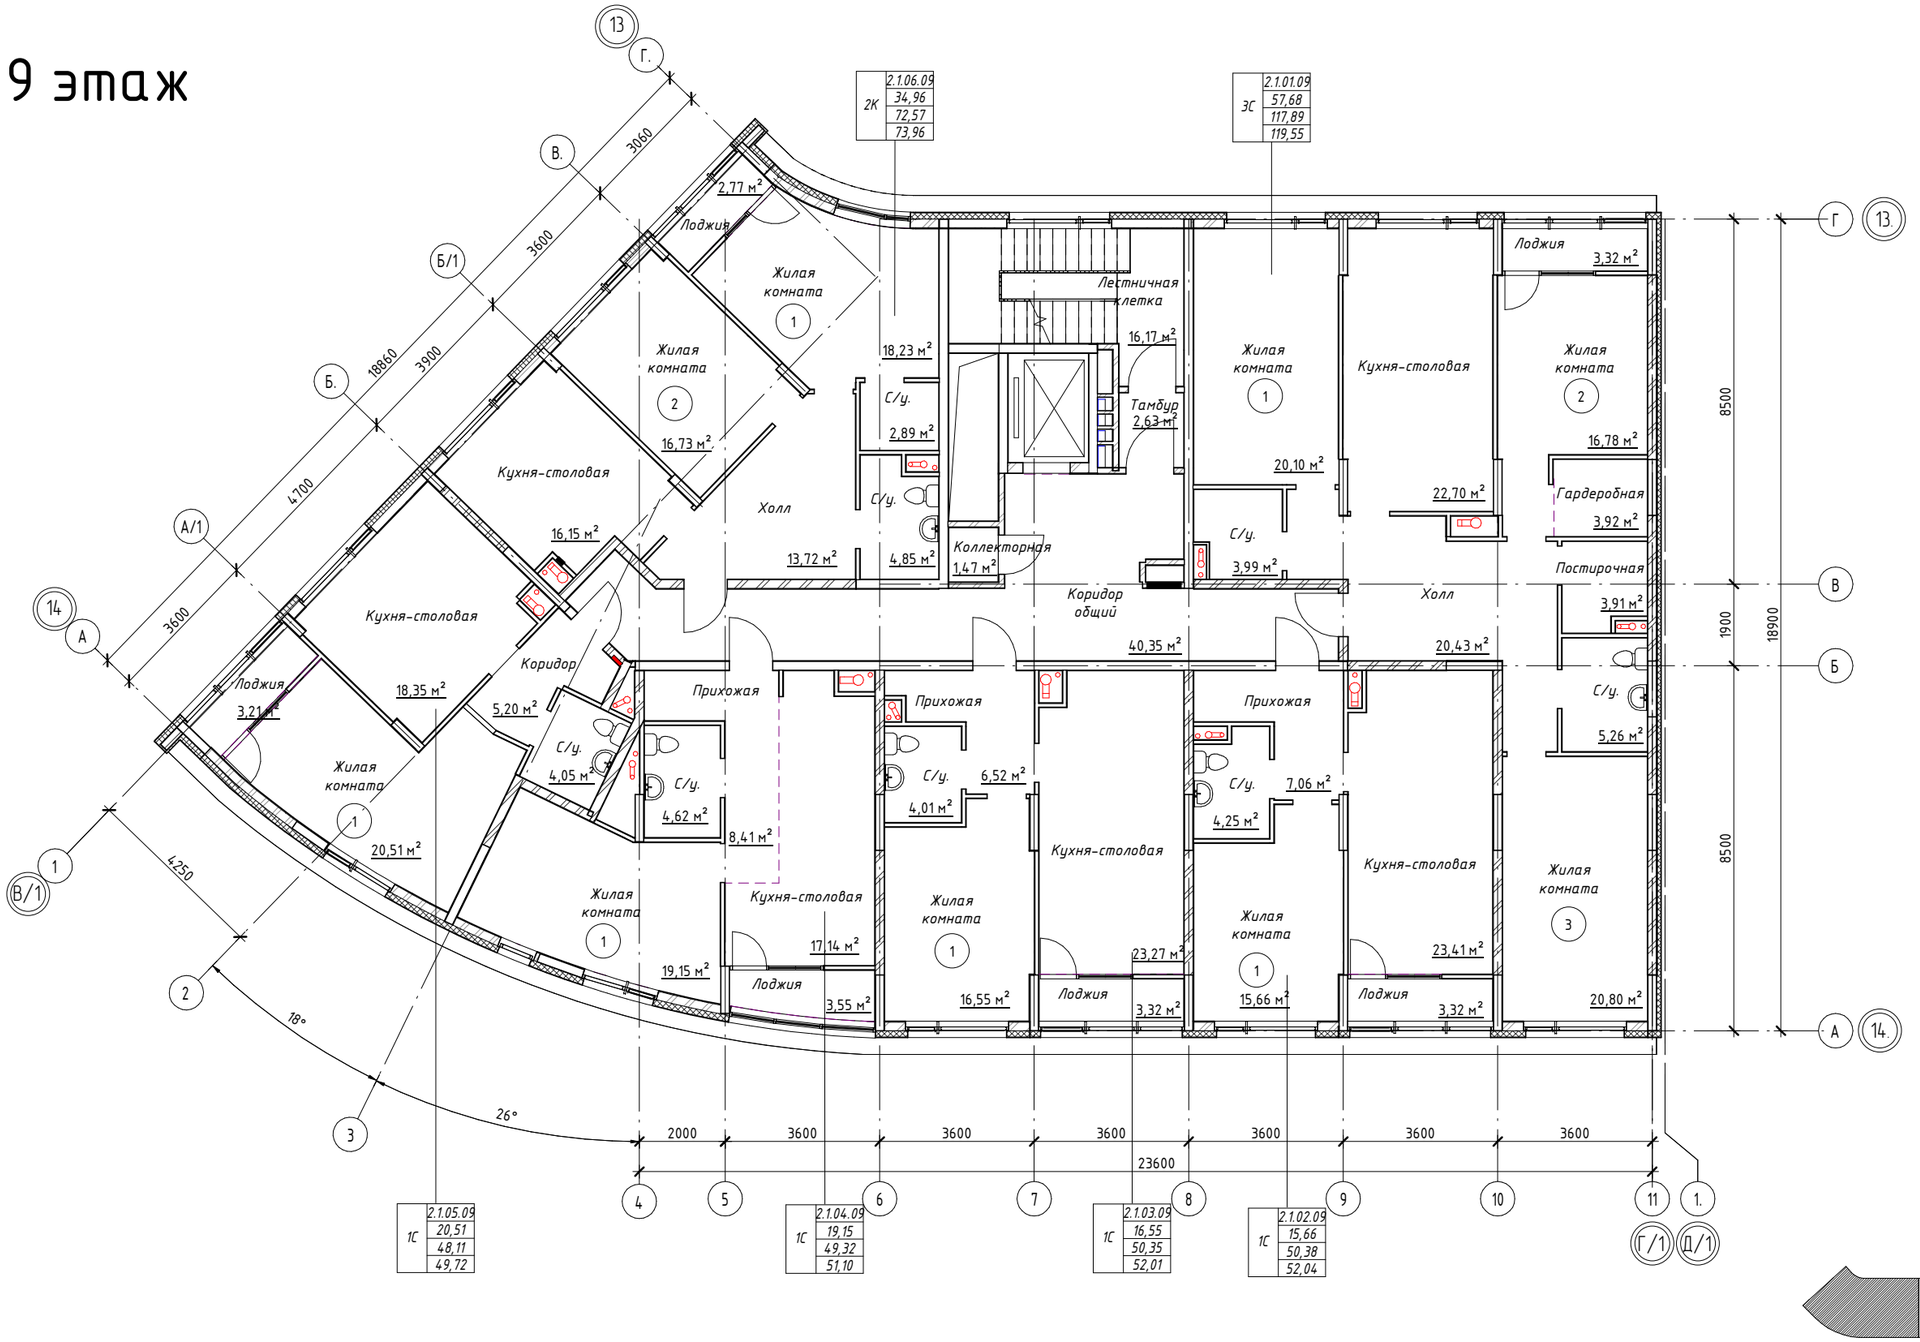

Согласовано

Взам. инв. №

Подп. и дата

Инв. № подл.


						37-2017-1Г-ФРС
						Жилой комплекс с помещениями обслуживающего назначения "CLEVER PARK" по ул. Ткачей г. Екатеринбурга.
Изм.	Кол.уч	Лист	№док.	Подпись	Дата	
Разработал		Байрактар				1-ый этап строительства. Многоэтажный жилой дом№1. 10-этажная блок-секция 1Г.
Проверил		Новикова				
Н.контроль		Кутузова				План 9 этажа

Стадия	Лист	Листов
Р	10	

ООО "ПБ Р1"

Формат: А2А

10 этаж

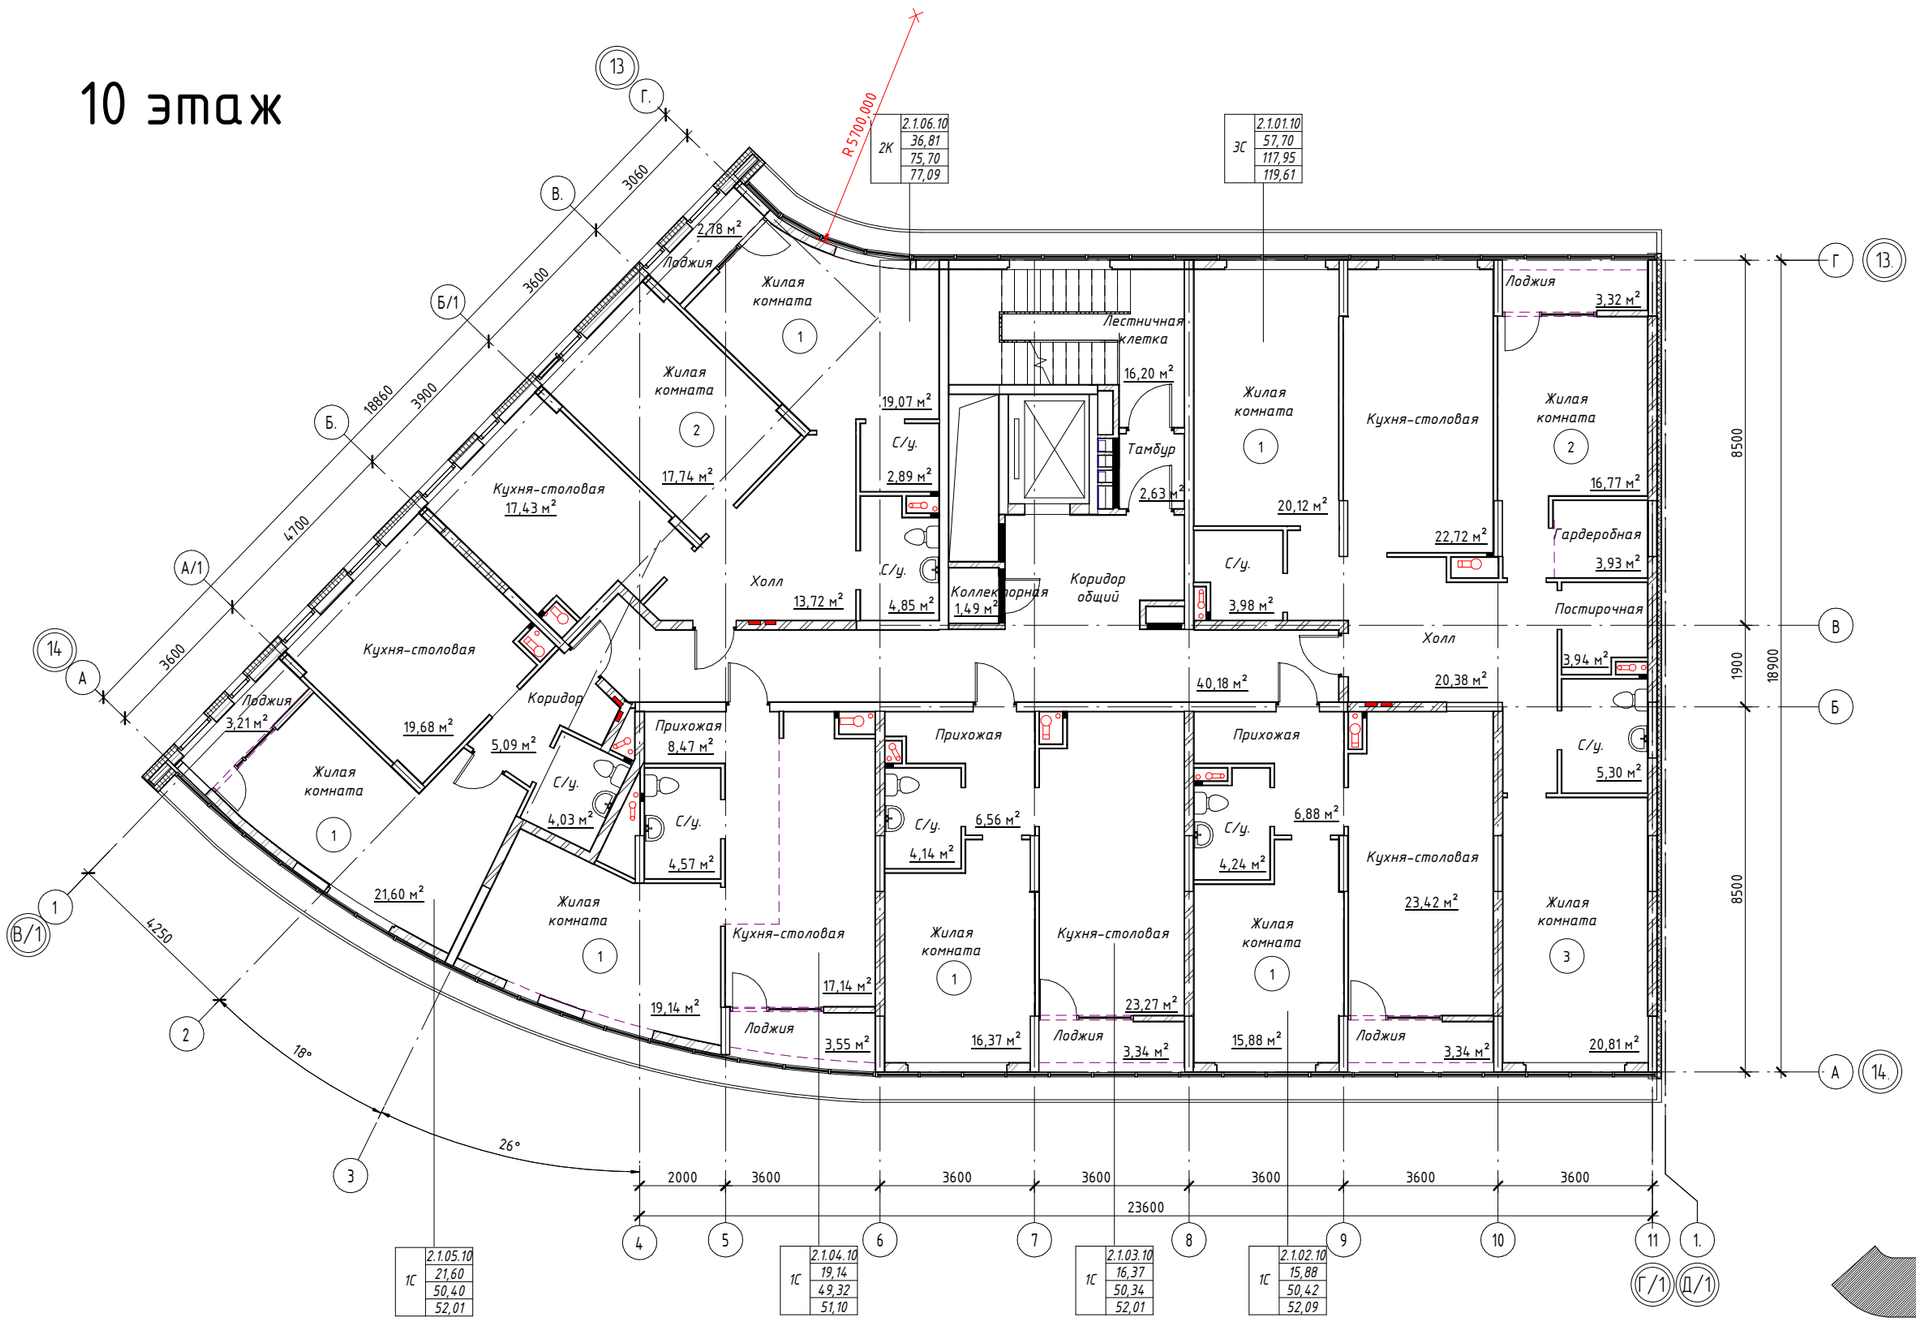

Согласовано

Взам. инв. №


Подп. и дата

Инв. № подл.

						37-2017-1Г-ФРС	
						Жилой комплекс с помещениями обслуживающего назначения "CLEVER PARK" по ул. Ткачей г. Екатеринбурга.	
Изм.	Кол.уч	Лист	№док.	Подпись	Дата		
Разработал		Байрактар				1-ый этап строительства. Многоэтажный жилой дом№1. 10-этажная блок-секция 1Г.	Стадия: Р; Лист: 11; Листов:
Проверил		Новикова					
Н.контроль		Кутузова				План 10 этажа	ООО "ПБ Р1"

Формат: А2А

Кровля

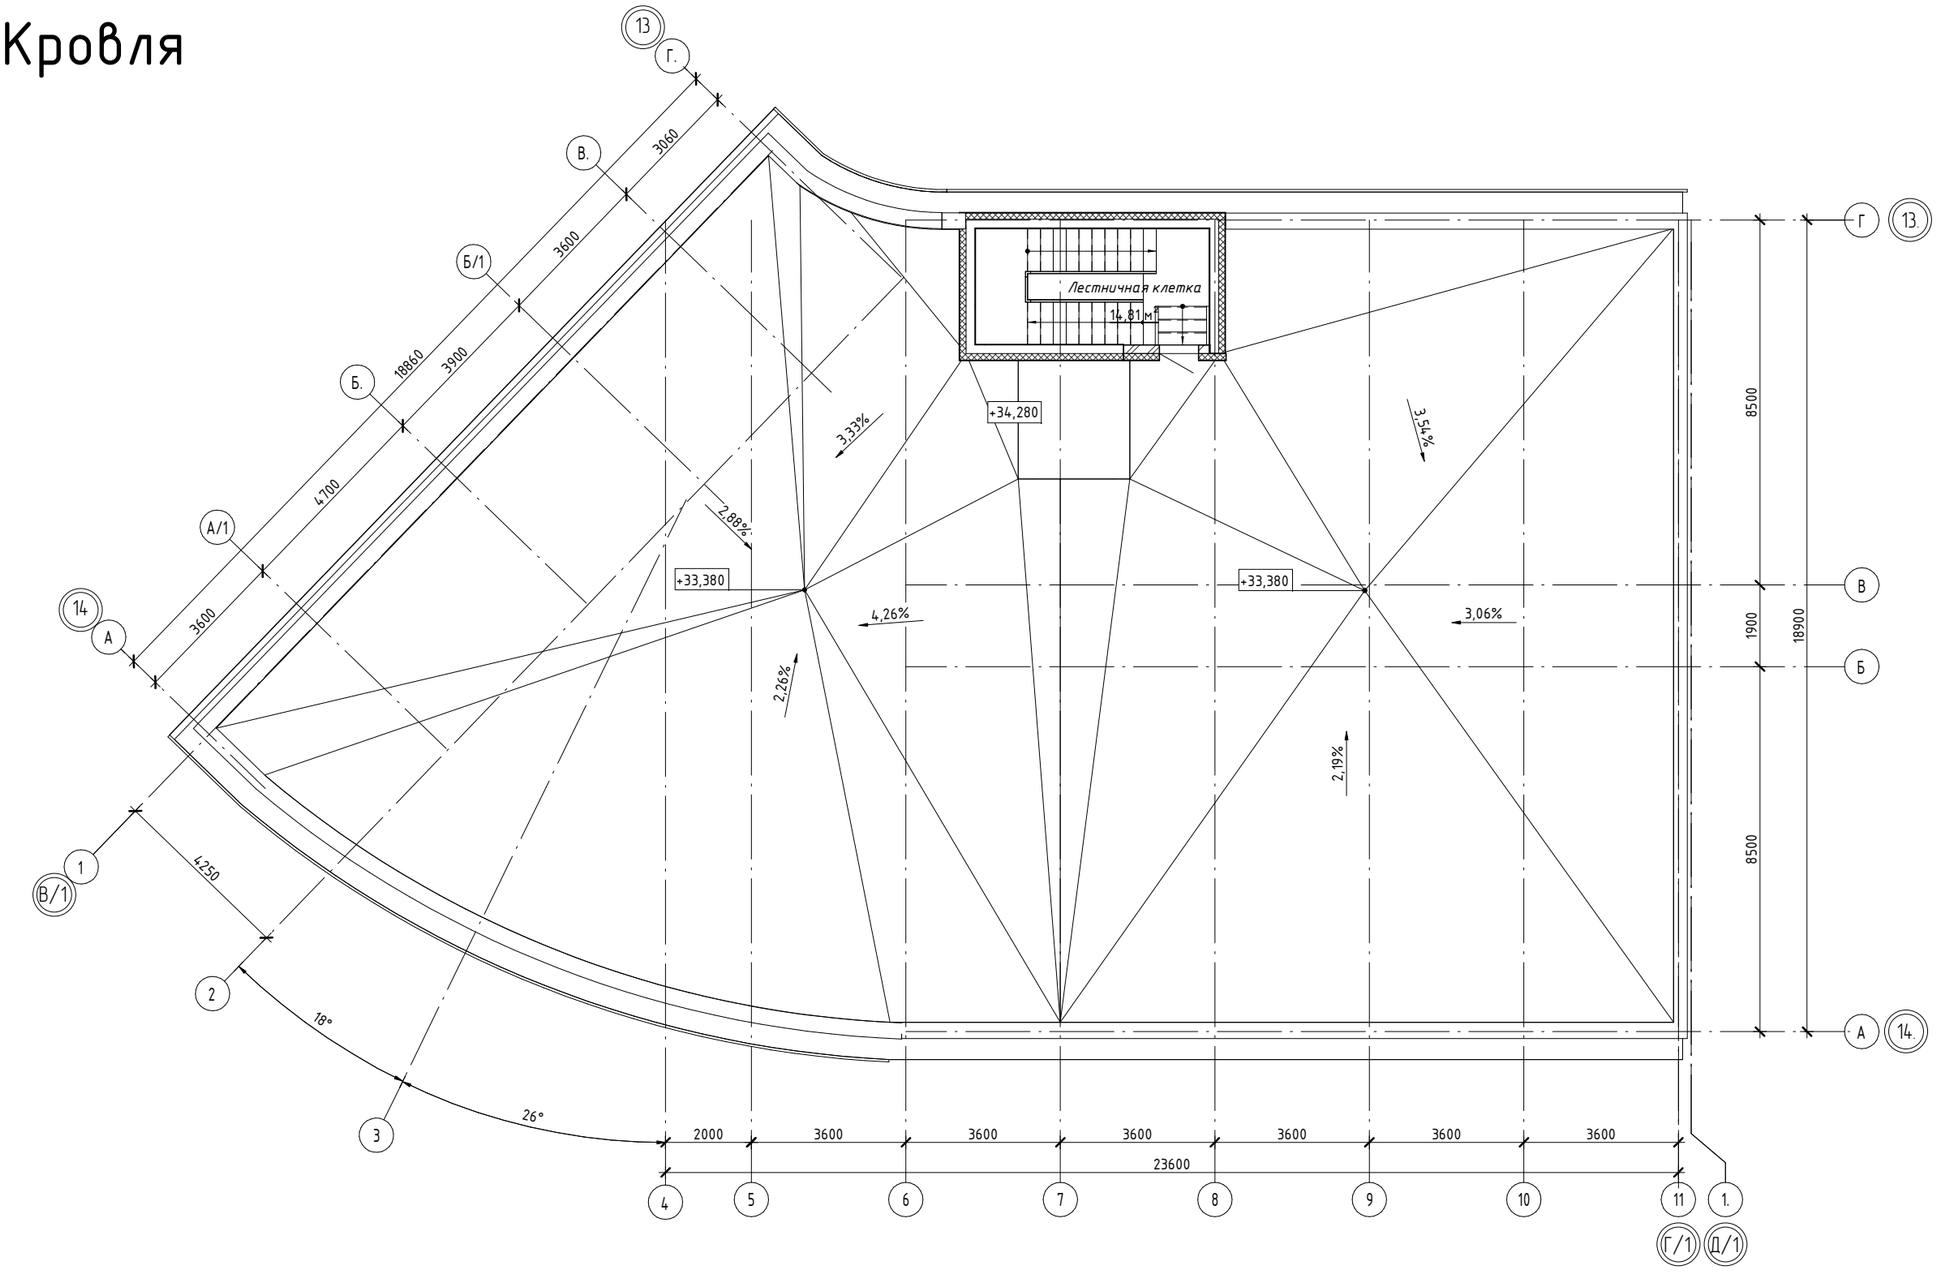

Согласовано

Взам. инв. №

Подп. и дата

Инв. № подл.

						37-2017-1Г-ФРС	
						Жилой комплекс с помещениями обслуживающего назначения "CLEVER PARK" по ул. Ткачей г. Екатеринбурга.	
Изм.	Кол.уч	Лист	№док.	Подпись	Дата		
Разработал		Байрактар				1-ый этап строительства. Многоэтажный жилой дом№1. 10-этажная блок-секция 1Г.	Стадия: Р; Лист: 12; Листов:
Проверил		Новикова					
Н.контроль		Кутузова				План кровли	ООО "ПБ Р1"

Формат: А2А