

1 этаж

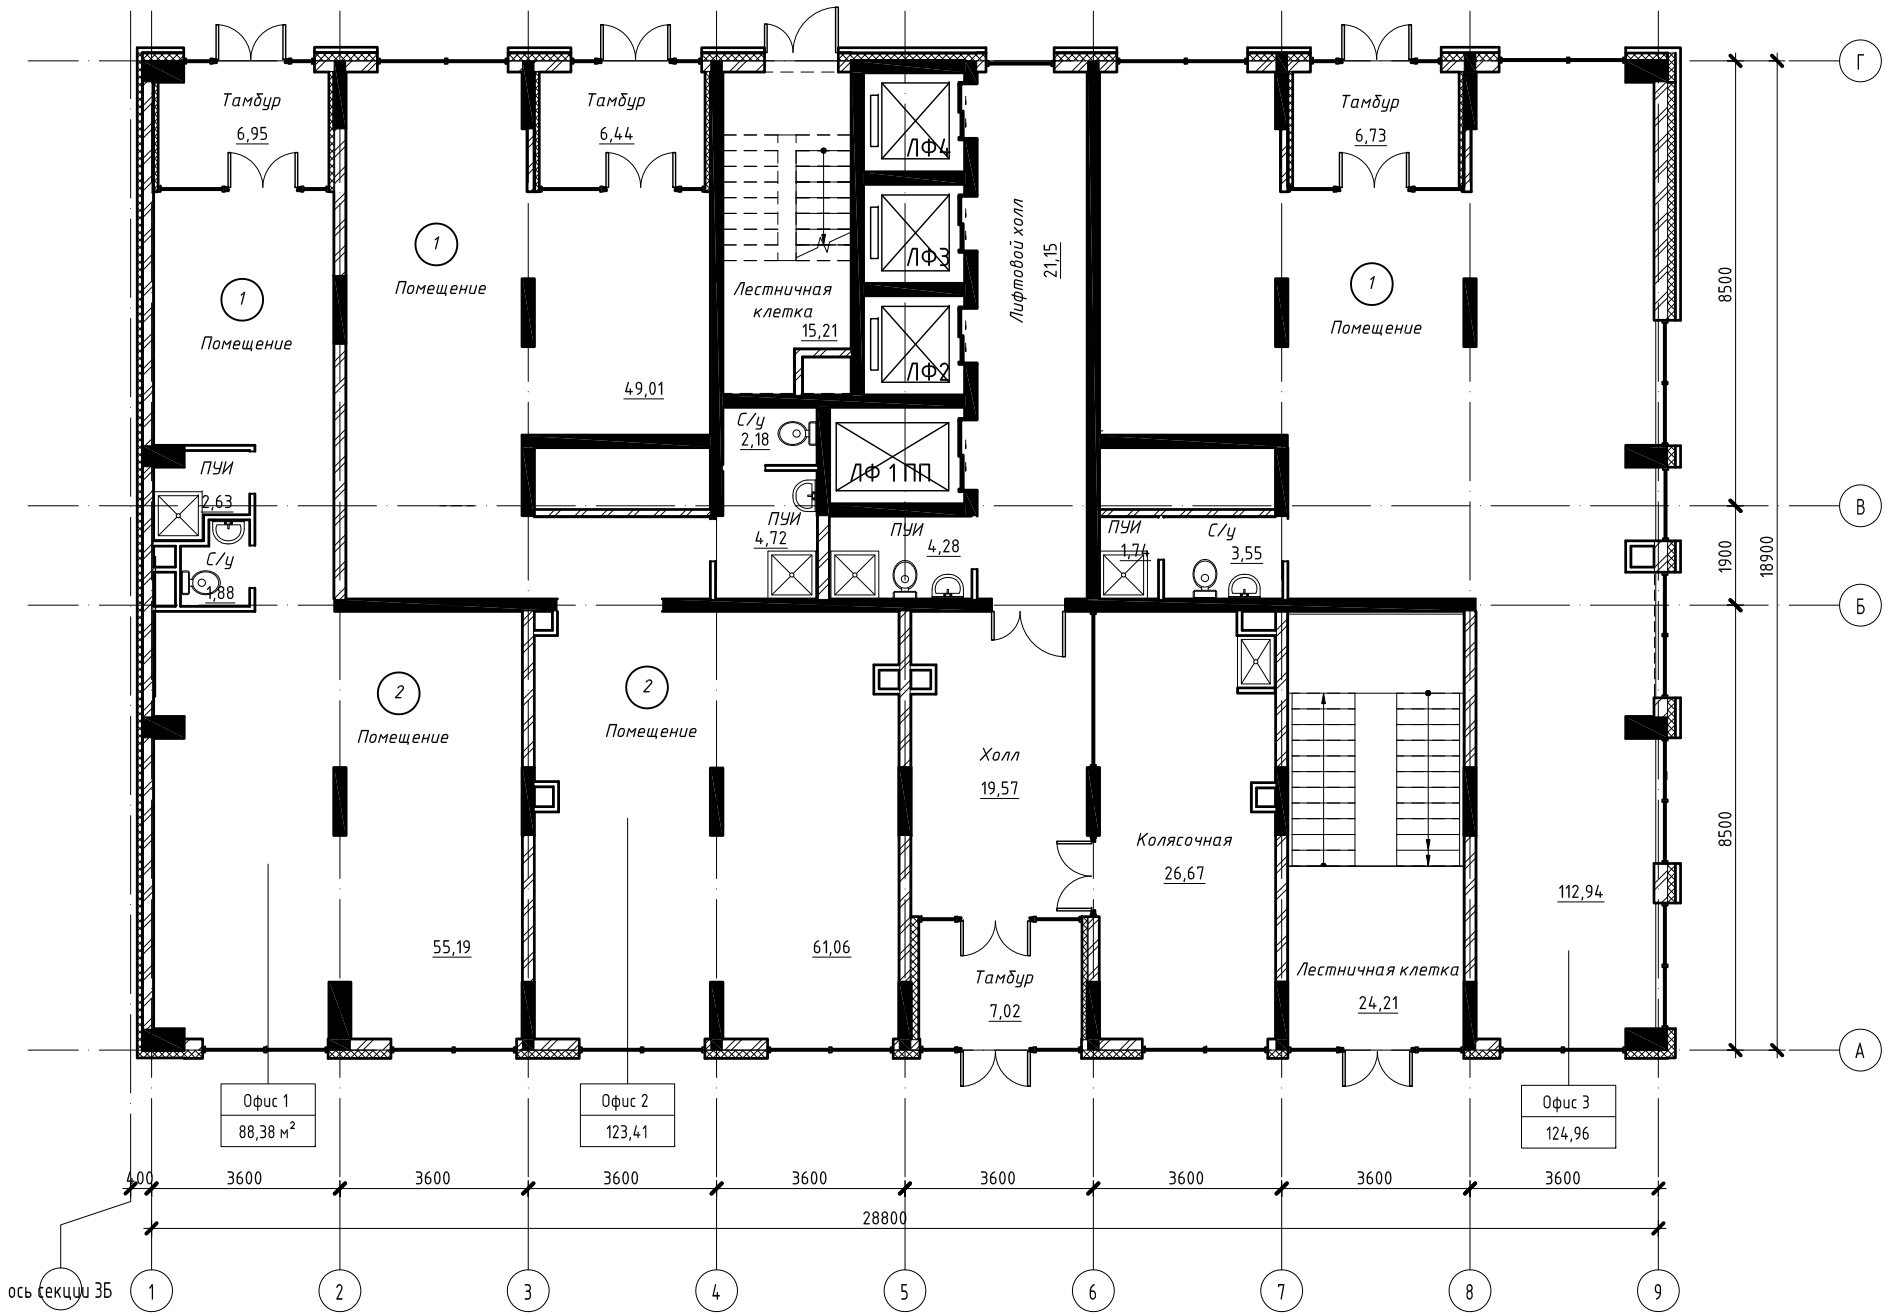

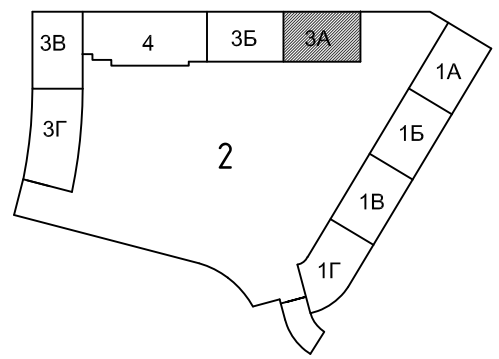

Согласовано

Взам. инв. №

Подп. и дата

Инв. № подл.

							37-2017-3А – ФРС
							Жилой комплекс с помещениями обслуживающего назначения "CLEVER PARK" по ул. Ткачей г. Екатеринбурга.
Изм.	Кол.уч	Лист	№док.	Подпись	Дата		
Разработал		Новикова				5-ый этап строительства. Многоэтажный жилой дом №3. 30-этажная блок-секция 3А	Стадия: — / Лист: 12 / Листов: —
Проверил		Новикова					
Н.контр		Кутузова				План 1 этажа	ООО "ПБ Р1"

Формат: А2А