
R1
ПРОЕКТНОЕ
БЮРО


Планировочные решения

37-2017-3А-ФРС. Жилой комплекс с помещениями обслуживающего назначения «CLEVER PARK» по ул. Ткачей г. Екатеринбурга

30 -этажная блок-секция 3А.

Техническое подполье

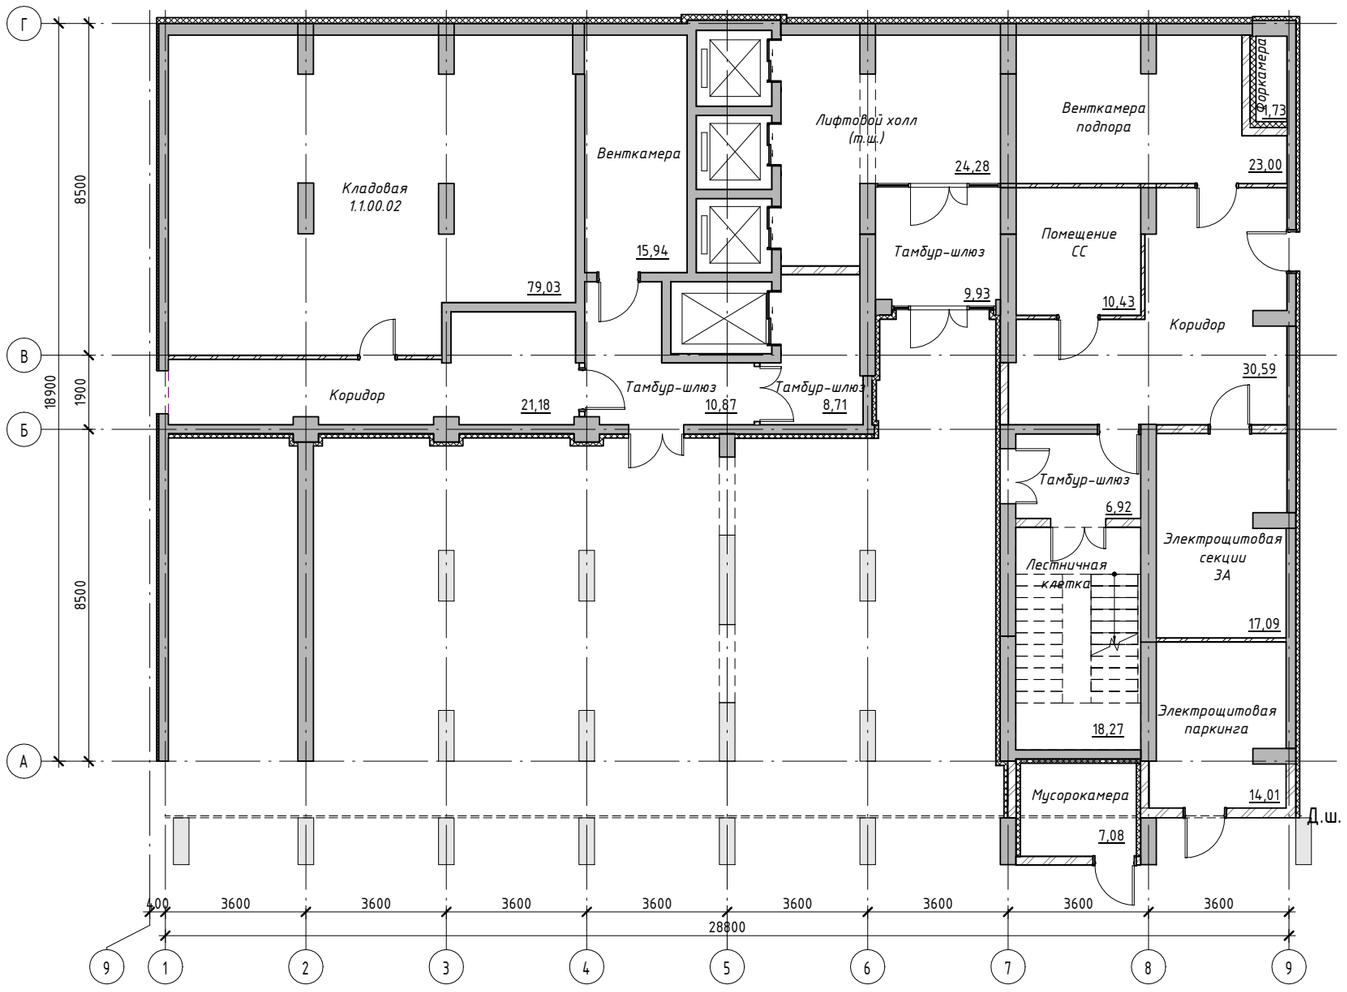

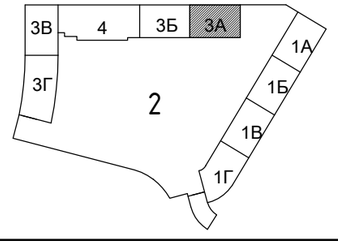

						37-2017-3А – ФРС
						Жилой комплекс с помещениями обслуживающего назначения "CLEVER PARK" по ул. Ткачей г. Екатеринбурга.
Изм.	Кол.уч	Лист	№док.	Подпись	Дата	
Разработал		Мухаметов			08.17	5-ый этап строительства. Многоэтажный жилой дом №3. 30-этажная блок-секция 3А
Проверил		Новикова			08.17	Стадия: Р; Лист: 1.1; Листов:
Н.контр		Кутузова			08.17	План технического подполья
						ООО "ПБ Р1"

Согласовано


Взам. инв. №


Подп. и дата

Инв. № подл.

Формат: А2А

1 этаж

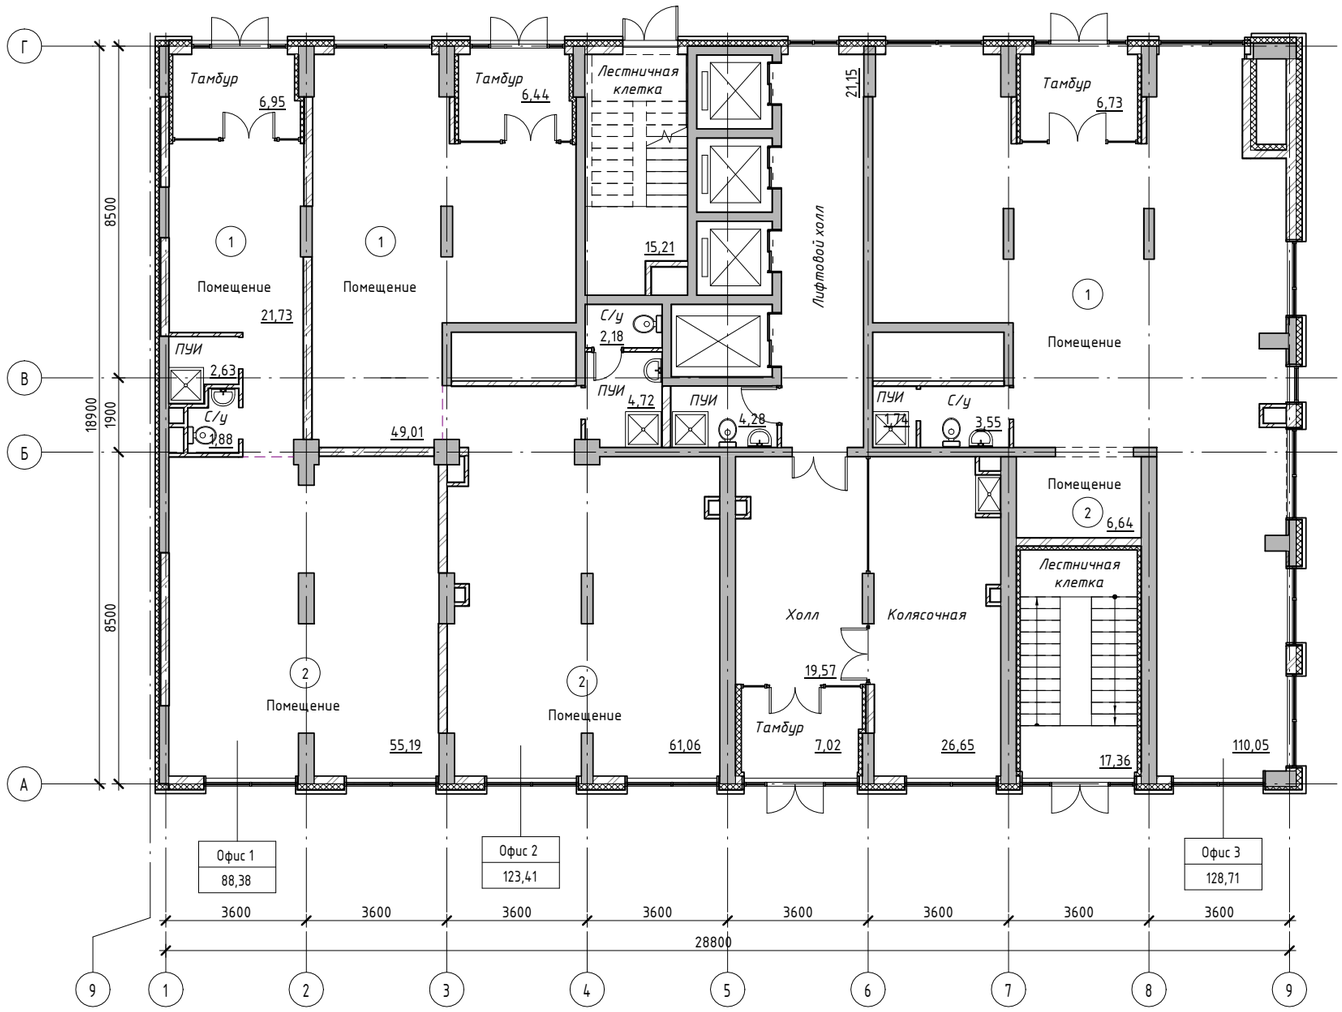

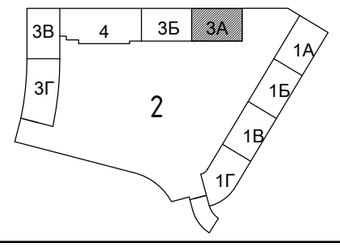

						37-2017-ЗА - ФРС
						Жилой комплекс с помещениями обслуживающего назначения "CLEVER PARK" по ул. Ткачей г. Екатеринбурга.
Изм.	Кол.уч	Лист	№док.	Подпись	Дата	
Разработал		Мухаметов			08.17	5-ый этап строительства. Многоэтажный жилой дом №3. 30-этажная блок-секция 3А
Проверил		Новикова			08.17	
Н.контр		Кутузова			08.17	План 1-го этажа

Стадия	Лист	Листов
Р	1	

ООО "ПБ Р1"

Согласовано

Взам. инв. №

Подп. и дата

Инв. № подл.

Формат: А2А

2 этаж



3.2К	1.1. 04.02
	47,44
	112,52
	114,01

3.2К	1.1. 01.02
	47,74
	113,96
	115,54

2.1К	1.1. 03.02
	34,09
	76,11
	77,67

2.1К	1.1. 02.02
	33,54
	76,45
	78,01

Согласовано

Взам. инв. №

Подп. и дата

Инв. № подл.

Изм.	Кол.уч	Лист	№док.	Подпись	Дата
Разработал		Мухаметов			08.17
Проверил		Новикова			08.17
Н.контр		Кутузова			08.17

37-2017-3А – ФРС

Жилой комплекс с помещениями обслуживающего назначения "CLEVER PARK" по ул. Ткачей г. Екатеринбурга.

5-ый этап строительства. Многоэтажный жилой дом №3. 30-этажная блок-секция 3А

Стадия	Лист	Листов
Р	2	

План 2-го этажа

ООО "ПБ Р1"

Формат: А2А

3 этаж



Согласовано

Взам. инв. №


Подп. и дата

Инв. № подл.

						37-2017-ЗА – ФРС	
						Жилой комплекс с помещениями обслуживающего назначения "CLEVER PARK" по ул. Ткачей г. Екатеринбурга.	
Изм.	Кол.уч	Лист	№док.	Подпись	Дата		
Разработал		Мухаметов			08.17	5-ый этап строительства. Многоэтажный жилой дом №3. 30-этажная блок-секция 3А	Стадия: Р; Лист: 3; Листов:
Проверил		Новикова			08.17		
Н.контр		Кутузова			08.17	План 3-го этажа	ООО "ПБ Р1"

Формат: А2А

4 этаж

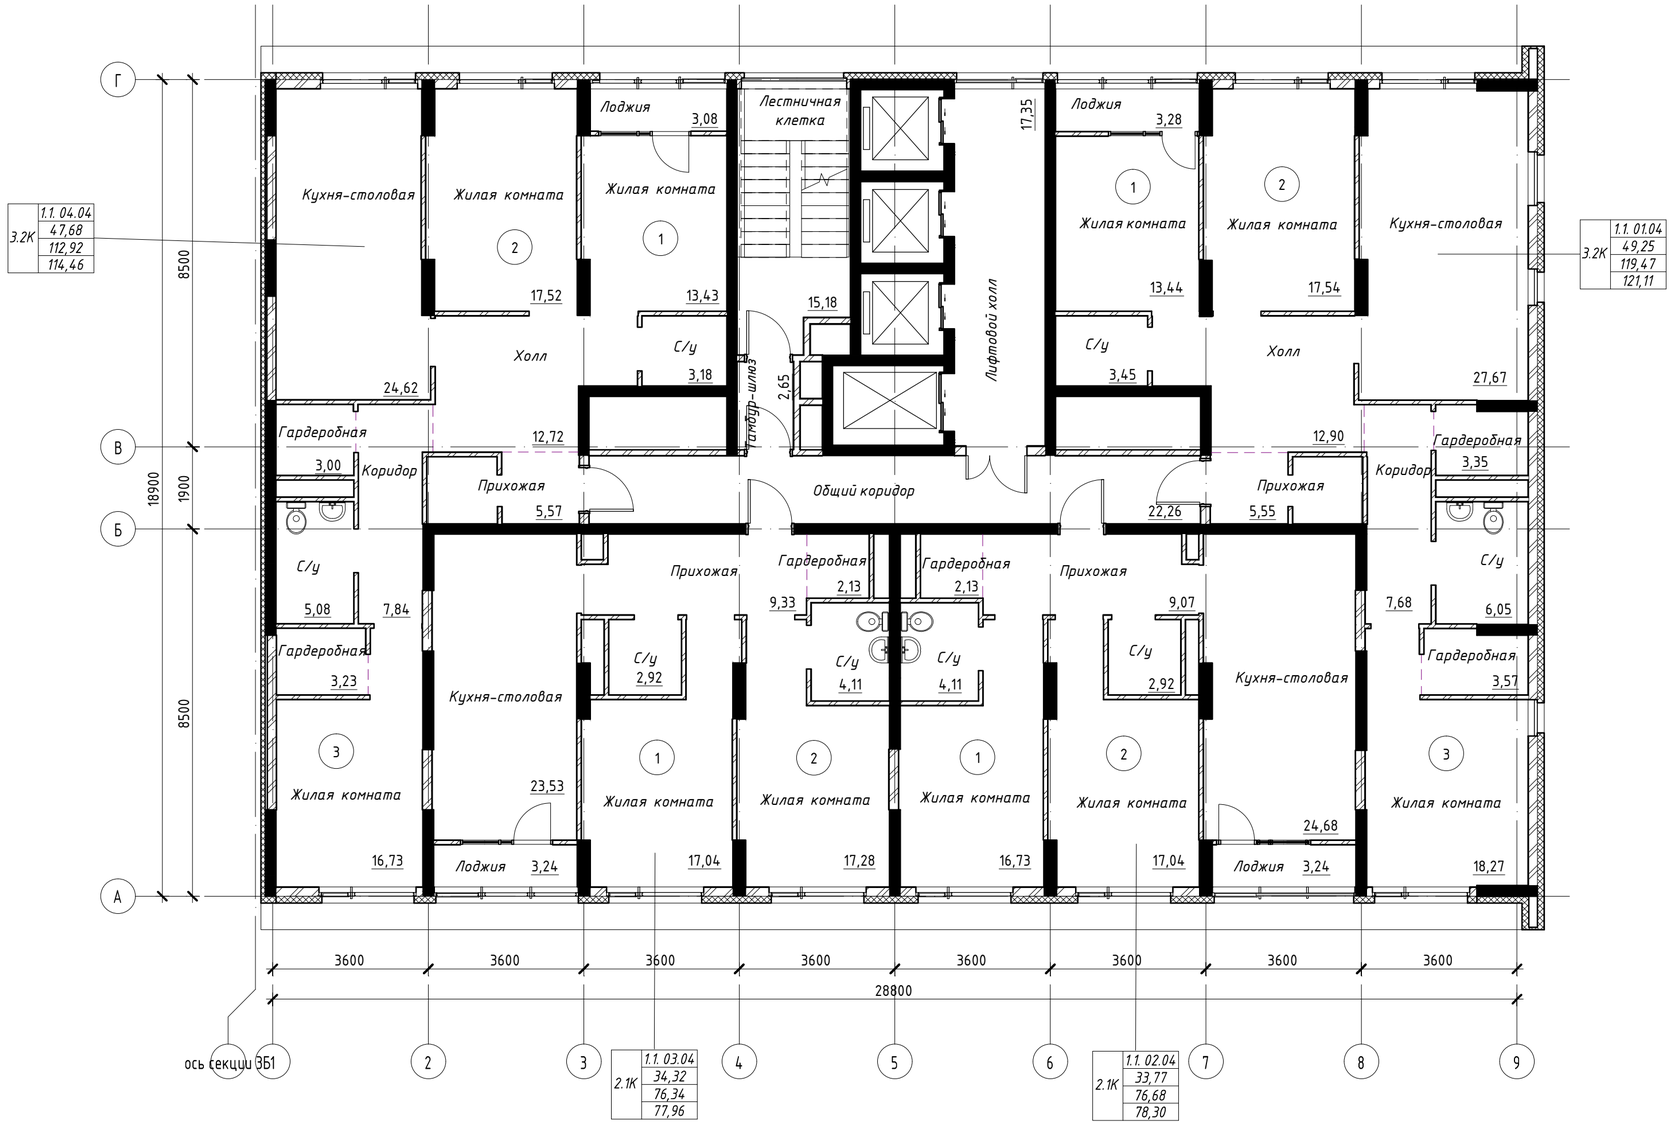

Изм.	Кол.уч	Лист	№док.	Подпись	Дата
Разработал		Мухаметов			08.17
Проверил		Новикова			08.17
Н.контр		Кутузова			08.17

37-2017-3А - ФРС

Жилой комплекс с помещениями обслуживающего назначения "CLEVER PARK" по ул. Ткачей г. Екатеринбурга.

5-ый этап строительства. Многоэтажный жилой дом №3. 30-этажная блок-секция 3А

Стадия	Лист	Листов
Р	4	

План 4-го этажа

ООО "ПБ Р1"

Согласовано

Взам. инв. №

Подп. и дата

Инв. № подл.

Формат: А2А

5 этаж



Согласовано

Взам. инв. №

Подп. и дата

Инв. № подл.

						37-2017-3А – ФРС
						Жилой комплекс с помещениями обслуживающего назначения "CLEVER PARK" по ул. Ткачей г. Екатеринбурга.
Изм.	Кол.уч	Лист	№док.	Подпись	Дата	
Разработал		Мухаметов			08.17	5-ый этап строительства. Многоэтажный жилой дом №3. 30-этажная блок-секция 3А
Проверил		Новикова			08.17	
Н.контр		Кутузова			08.17	План 5-го этажа

Стадия	Лист	Листов
Р	5	

ООО "ПБ Р1"

Формат: А2А

6 этаж



						37-2017-3А - ФРС			
						Жилой комплекс с помещениями обслуживающего назначения "CLEVER PARK" по ул. Ткачей г. Екатеринбурга.			
Изм.	Кол.уч	Лист	№док.	Подпись	Дата				
Разработал		Мухаметов			08.17	5-ый этап строительства. Многоэтажный жилой дом №3. 30-этажная блок-секция 3А	Стадия	Лист	Листов
Проверил		Новикова			08.17		Р	6	
Н.контр		Кутузова			08.17	План 6-го этажа	ООО "ПБ Р1"		

Согласовано

Взам. инв. №

Подп. и дата

Инв. № подл.

Формат: А2А

7 этаж



Согласовано

Взам. инв. №

Подп. и дата

Инв. № подл.

Изм.	Кол.уч	Лист	№док.	Подпись	Дата
Разработал		Мухаметов			08.17
Проверил		Новикова			08.17
Н.контр		Кутузова			08.17

37-2017-3А - ФРС

Жилой комплекс с помещениями обслуживающего назначения "CLEVER PARK" по ул. Ткачей г. Екатеринбурга.

5-ый этап строительства. Многоэтажный жилой дом №3. 30-этажная блок-секция 3А

Стадия	Лист	Листов
Р	7	

План 7-го этажа

ООО "ПБ Р1"

Формат: А2А

8 этаж



Изм.	Кол.уч	Лист	№док.	Подпись	Дата
Разработал		Мухаметов			08.17
Проверил		Новикова			08.17
Н.контр		Кутузова			08.17

37-2017-3А - ФРС

Жилой комплекс с помещениями обслуживающего назначения "CLEVER PARK" по ул. Ткачей г. Екатеринбурга.

5-ый этап строительства. Многоэтажный жилой дом №3. 30-этажная блок-секция 3А

Стадия	Лист	Листов
Р	8	

План 8-го этажа

ООО "ПБ Р1"

Согласовано

Взам. инв. №

Подп. и дата

Инв. № подл.

Формат: А2А

9 этаж



Согласовано

Взам. инв. №

Подп. и дата

Инв. № подл.

Изм.	Кол.уч	Лист	№док.	Подпись	Дата
Разработал		Мухаметов			08.17
Проверил		Новикова			08.17
Н.контр		Кутузова			08.17

37-2017-ЗА - ФРС

Жилой комплекс с помещениями обслуживающего назначения "CLEVER PARK" по ул. Ткачей г. Екатеринбурга.

5-ый этап строительства. Многоэтажный жилой дом №3. 30-этажная блок-секция ЗА

Стадия	Лист	Листов
Р	9	

План 9-го этажа

ООО "ПБ Р1"

Формат: А2А

10 этаж



Согласовано

Взам. инв. №

Подп. и дата

Инв. № подл.

						37-2017-3А – ФРС
						Жилой комплекс с помещениями обслуживающего назначения "CLEVER PARK" по ул. Ткачей г. Екатеринбурга.
Изм.	Кол.уч	Лист	№док.	Подпись	Дата	
Разработал		Мухаметов			08.17	5-ый этап строительства. Многоэтажный жилой дом №3. 30-этажная блок-секция 3А
Проверил		Новикова			08.17	
Н.контр		Кутузова			08.17	План 10-го этажа

Стадия	Лист	Листов
Р	9	

ООО "ПБ Р1"

Формат: А2А

11 этаж



						37-2017-ЗА - ФРС
						Жилой комплекс с помещениями обслуживающего назначения "CLEVER PARK" по ул. Ткачей г. Екатеринбурга.
Изм.	Кол.уч	Лист	№док.	Подпись	Дата	
Разработал		Мухаметов			08.17	5-ый этап строительства. Многоэтажный жилой дом №3. 30-этажная блок-секция 3А
Проверил		Новикова			08.17	
Н.контр		Кутузова			08.17	План 11-го этажа

Стадия	Лист	Листов
Р	11	

ООО "ПБ Р1"

Согласовано

Взам. инв. №

Подп. и дата

Инв. № подл.

Формат: А2А

12 этаж



Согласовано

Взам. инв. №

Подп. и дата

Инв. № подл.

						37-2017-3А - ФРС
						Жилой комплекс с помещениями обслуживающего назначения "CLEVER PARK" по ул. Ткачей г. Екатеринбурга.
Изм.	Кол.уч	Лист	№док.	Подпись	Дата	
Разработал		Мухаметов			08.17	5-ый этап строительства. Многоэтажный жилой дом №3. 30-этажная блок-секция 3А
Проверил		Новикова			08.17	
Н.контр		Кутузова			08.17	План 12-го этажа

Стадия	Лист	Листов
Р	12	

ООО "ПБ Р1"

Формат: А2А

13 этаж



Согласовано

Взам. инв. №

Подп. и дата

Инв. № подл.

Изм.	Кол.уч	Лист	№док.	Подпись	Дата
Разработал		Мухаметов			08.17
Проверил		Новикова			08.17
Н.контр		Кутузова			08.17

37-2017-3А - ФРС

Жилой комплекс с помещениями обслуживающего назначения "CLEVER PARK" по ул. Ткачей г. Екатеринбурга.

5-ый этап строительства. Многоэтажный жилой дом №3. 30-этажная блок-секция 3А

Стадия	Лист	Листов
Р	13	

План 13-го этажа

ООО "ПБ Р1"

Формат: А2А

14 этаж



Изм.	Кол.уч	Лист	№док.	Подпись	Дата
Разработал		Мухаметов			08.17
Проверил		Новикова			08.17
Н.контр		Кутузова			08.17

37-2017-3А – ФРС

Жилой комплекс с помещениями обслуживающего назначения "CLEVER PARK" по ул. Ткачей г. Екатеринбурга.

5-ый этап строительства. Многоэтажный жилой дом №3. 30-этажная блок-секция 3А

Стадия	Лист	Листов
Р	14	

План 14-го этажа

ООО "ПБ Р1"

Согласовано

Взам. инв. №

Подп. и дата

Инв. № подл.

Формат: А2А

15 этаж



Согласовано

Взам. инв. №

Подп. и дата

Инв. № подл.

							37-2017-ЗА – ФРС
							Жилой комплекс с помещениями обслуживающего назначения "CLEVER PARK" по ул. Ткачей г. Екатеринбурга.
Изм.	Кол.уч	Лист	№док.	Подпись	Дата		
Разработал		Мухаметов			08.17	5-ый этап строительства. Многоэтажный жилой дом №3. 30-этажная блок-секция 3А	Стадия: Р; Лист: 15; Листов:
Проверил		Новикова			08.17		
Н.контр		Кутузова			08.17	План 15-го этажа	ООО "ПБ Р1"

Формат: А2А

16 этаж



						37-2017-3А - ФРС	
						Жилой комплекс с помещениями обслуживающего назначения "CLEVER PARK" по ул. Ткачей г. Екатеринбурга.	
Изм.	Кол.уч	Лист	№док.	Подпись	Дата		
Разработал		Мухаметов			08.17	5-ый этап строительства. Многоэтажный жилой дом №3. 30-этажная блок-секция 3А	Стадия: Р; Лист: 16; Листов:
Проверил		Новикова			08.17		
Н.контр		Кутузова			08.17	План 16-го этажа	ООО "ПБ Р1"

Согласовано

Взам. инв. №

Подп. и дата

Инв. № подл.

Формат: А2А

17 этаж



Согласовано

Взам. инв. №

Подп. и дата

Инв. № подл.

Изм.	Кол.уч	Лист	№док.	Подпись	Дата
Разработал		Мухаметов			08.17
Проверил		Новикова			08.17
Н.контр		Кутузова			08.17

37-2017-ЗА - ФРС

Жилой комплекс с помещениями обслуживающего назначения "CLEVER PARK" по ул. Ткачей г. Екатеринбурга.

5-ый этап строительства. Многоэтажный жилой дом №3. 30-этажная блок-секция 3А

Стадия	Лист	Листов
Р	17	

План 17-го этажа

ООО "ПБ Р1"

Формат: А2А

18 этаж



						37-2017-3А - ФРС	
						Жилой комплекс с помещениями обслуживающего назначения "CLEVER PARK" по ул. Ткачей г. Екатеринбурга.	
Изм.	Кол.уч	Лист	№док.	Подпись	Дата		
Разработал		Мухаметов			08.17	5-ый этап строительства. Многоэтажный жилой дом №3. 30-этажная блок-секция 3А	Стадия: Р; Лист: 18; Листов:
Проверил		Новикова			08.17		
Н.контр		Кутузова			08.17	План 18-го этажа	ООО "ПБ Р1"

Согласовано


Взам. инв. №

Подп. и дата

Инв. № подл.

Формат: А2А

19 этаж

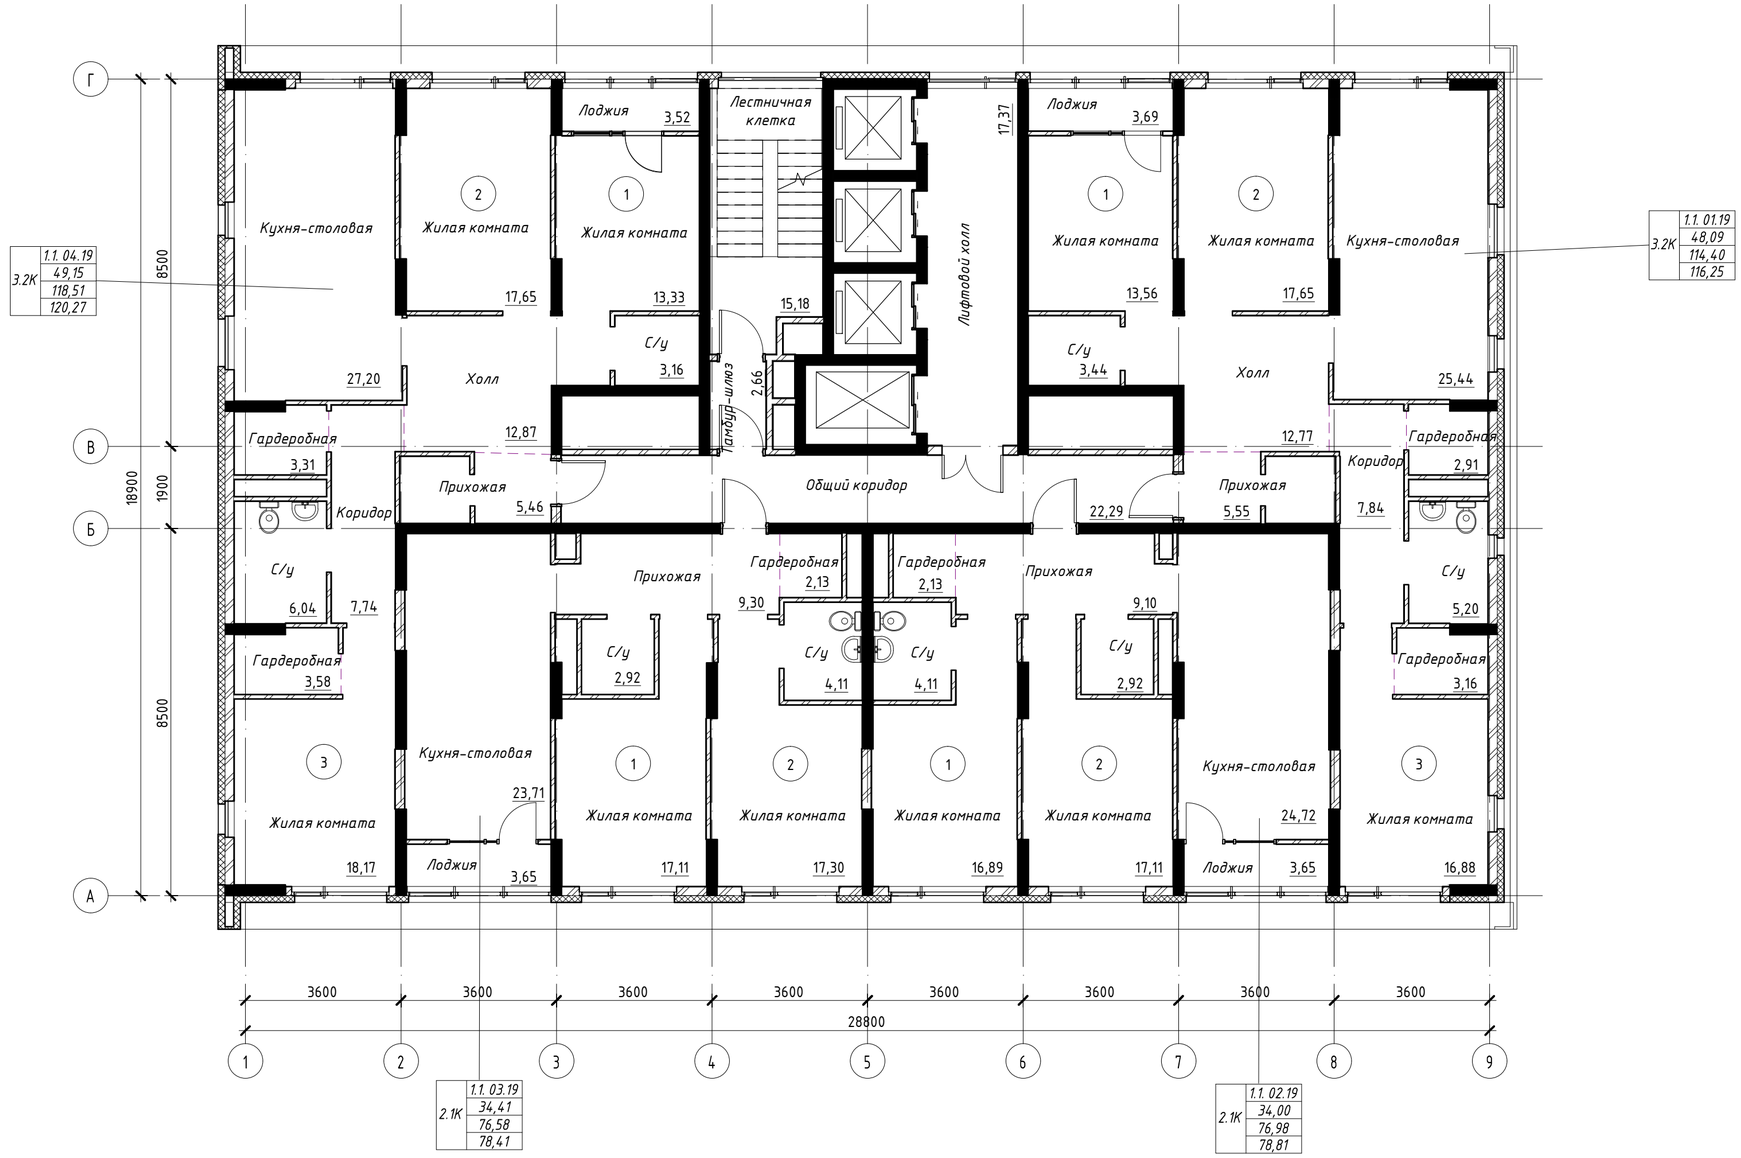

						37-2017-3А - ФРС	
						Жилой комплекс с помещениями обслуживающего назначения "CLEVER PARK" по ул. Ткачей г. Екатеринбурга.	
Изм.	Кол.уч	Лист	№док.	Подпись	Дата		
Разработал		Мухаметов			08.17	5-ый этап строительства. Многоэтажный жилой дом №3. 30-этажная блок-секция 3А	Стадия: Р; Лист: 19; Листов:
Проверил		Новикова			08.17		
Н.контр		Кутузова			08.17	План 19-го этажа	ООО "ПБ Р1"

Согласовано

Взам. инв. №

Подп. и дата

Инв. № подл.

Формат: А2А

20 этаж



3.2К	1.1. 04.20
	49,15
	118,47
	120,23

3.2К	1.1. 01.20
	48,12
	114,44
	116,29

2.1К	1.1. 03.20
	34,41
	76,58
	78,41

2.1К	1.1. 02.20
	34,00
	76,97
	78,80

Согласовано

Взам. инв. №

Подп. и дата

Инв. № подл.

Изм.	Кол.уч	Лист	№док.	Подпись	Дата
Разработал		Мухаметов			08.17
Проверил		Новикова			08.17
Н.контр		Кутузова			08.17

37-2017-3А - ФРС

Жилой комплекс с помещениями обслуживающего назначения "CLEVER PARK" по ул. Ткачей г. Екатеринбурга.

5-ый этап строительства. Многоэтажный жилой дом №3. 30-этажная блок-секция 3А

Стадия	Лист	Листов
Р	20	

План 20-го этажа

ООО "ПБ Р1"

Формат: А2А

21 этаж



						37-2017-ЗА - ФРС	
						Жилой комплекс с помещениями обслуживающего назначения "CLEVER PARK" по ул. Ткачей г. Екатеринбурга.	
Изм.	Кол.уч	Лист	№док.	Подпись	Дата		
Разработал		Мухаметов			08.17	5-ый этап строительства. Многоэтажный жилой дом №3. 30-этажная блок-секция 3А	Стадия: Р; Лист: 21; Листов:
Проверил		Новикова			08.17		
Н.контр		Кутузова			08.17	План 21-го этажа	ООО "ПБ Р1"

Согласовано

Взам. инв. №

Подп. и дата

Инв. № подл.

Формат: А2А

22 этаж



						37-2017-3А - ФРС	
						Жилой комплекс с помещениями обслуживающего назначения "CLEVER PARK" по ул. Ткачей г. Екатеринбурга.	
Изм.	Кол.уч	Лист	№док.	Подпись	Дата		
Разработал		Мухаметов			08.17	5-ый этап строительства. Многоэтажный жилой дом №3. 30-этажная блок-секция 3А	Стадия: Р; Лист: 22; Листов:
Проверил		Новикова			08.17		
Н.контр		Кутузова			08.17	План 22-го этажа	ООО "ПБ Р1"

Согласовано

Взам. инв. №

Подп. и дата

Инв. № подл.

Формат: А2А

23 этаж



						37-2017-3А - ФРС	
						Жилой комплекс с помещениями обслуживающего назначения "CLEVER PARK" по ул. Ткачей г. Екатеринбурга.	
Изм.	Кол.уч	Лист	№док.	Подпись	Дата		
Разработал		Мухаметов			08.17	5-ый этап строительства. Многоэтажный жилой дом №3. 30-этажная блок-секция 3А	Стадия: Р; Лист: 23; Листов:
		Новикова			08.17		
Н.контр		Кутузова			08.17	План 23-го этажа	ООО "ПБ Р1"

Согласовано

Взам. инв. №

Подп. и дата

Инв. № подл.

Формат: А2А

24 этаж


Г
В
Б
А
8500
1900
18900
Кухня-столовая
Жилая комната
Лоджия
Лестничная клетка
Лифтовой холл
Холл
Гардеробная
Коридор
Прихожая
Общий коридор
С/у
Тамбур-шлюз
Кухня-столовая
Жилая комната
Лоджия
Прихожая
Гардеробная
С/у

25 этаж



Согласовано

Взам. инв. №

Подп. и дата

Инв. № подл.

						37-2017-3А - ФРС
						Жилой комплекс с помещениями обслуживающего назначения "CLEVER PARK" по ул. Ткачей г. Екатеринбурга.
Изм.	Кол.уч	Лист	№док.	Подпись	Дата	
Разработал		Мухаметов			08.17	5-ый этап строительства. Многоэтажный жилой дом №3. 30-этажная блок-секция 3А
Проверил		Новикова			08.17	
Н.контр		Кутузова			08.17	План 25-го этажа

Стадия	Лист	Листов
Р	25	

ООО "ПБ Р1"

Формат: А2А

26 этаж



							37-2017-3А - ФРС
							Жилой комплекс с помещениями обслуживающего назначения "CLEVER PARK" по ул. Ткачей г. Екатеринбурга.
Изм.	Кол.уч	Лист	№док.	Подпись	Дата		
Разработал		Мухаметов			08.17	5-ый этап строительства. Многоэтажный жилой дом №3. 30-этажная блок-секция 3А	Стадия: Р; Лист: 26; Листов:
Проверил		Новикова			08.17		
Н.контр		Кутузова			08.17	План 26-го этажа	ООО "ПБ Р1"

Согласовано

Взам. инв. №

Подп. и дата

Инв. № подл.

Формат: А2А

27 этаж



						37-2017-ЗА – ФРС	
						Жилой комплекс с помещениями обслуживающего назначения "CLEVER PARK" по ул. Ткачей г. Екатеринбурга.	
Изм.	Кол.уч	Лист	№док.	Подпись	Дата		
Разработал		Мухаметов			08.17	5-ый этап строительства. Многоэтажный жилой дом №3. 30-этажная блок-секция 3А	Стадия: Р; Лист: 27; Листов:
Проверил		Новикова			08.17		
Н.контр		Кутузова			08.17	План 27-го этажа	ООО "ПБ Р1"

Согласовано


Взам. инв. №

Подп. и дата

Инв. № подл.

Формат: А2А

28 этаж

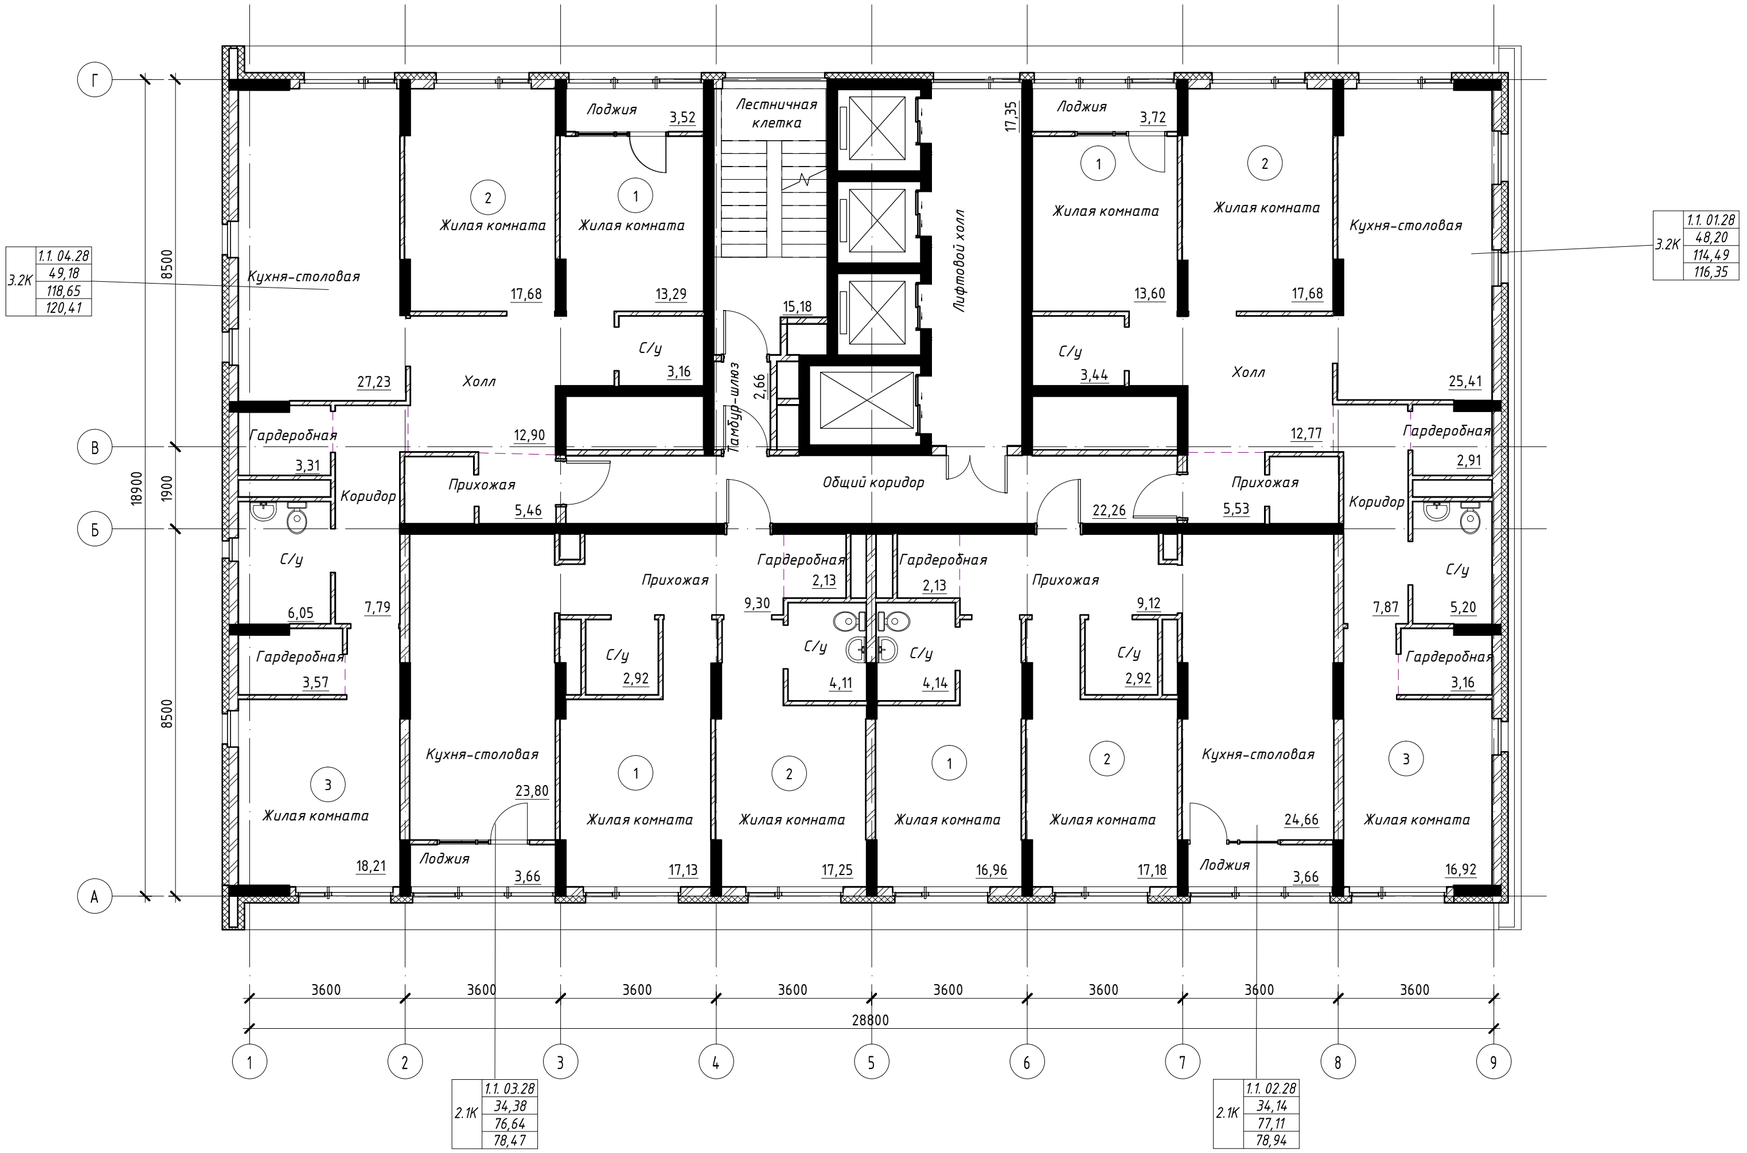

Согласовано

Взам. инв. №

Подп. и дата

Инв. № подл.

						37-2017-3А – ФРС
						Жилой комплекс с помещениями обслуживающего назначения "CLEVER PARK" по ул. Ткачей г. Екатеринбурга.
Изм.	Кол.уч	Лист	№док.	Подпись	Дата	
Разработал		Мухаметов			08.17	5-ый этап строительства. Многоэтажный жилой дом №3. 30-этажная блок-секция 3А
Проверил		Новикова			08.17	
Н.контр		Кутузова			08.17	План 28-го этажа

Стадия	Лист	Листов
Р	28	

ООО "ПБ Р1"

Формат: А2А

29 этаж



						37-2017-3А – ФРС	
						Жилой комплекс с помещениями обслуживающего назначения "CLEVER PARK" по ул. Ткачей г. Екатеринбурга.	
Изм.	Кол.уч	Лист	№док.	Подпись	Дата		
Разработал		Мухаметов			08.17	5-ый этап строительства. Многоэтажный жилой дом №3. 30-этажная блок-секция 3А	Стадия: Р; Лист: 29; Листов:
Проверил		Новикова			08.17		
Н.контр		Кутузова			08.17	План 29-го этажа	ООО "ПБ Р1"

Согласовано

Взам. инв. №

Подп. и дата

Инв. № подл.

Формат: А2А

30 этаж



						37-2017-3А – ФРС	
						Жилой комплекс с помещениями обслуживающего назначения "CLEVER PARK" по ул. Ткачей г. Екатеринбурга.	
Изм.	Кол.уч	Лист	№док.	Подпись	Дата		
Разработал		Мухаметов			08.17	5-ый этап строительства. Многоэтажный жилой дом №3. 30-этажная блок-секция 3А	Стадия: Р; Лист: 30; Листов:
Проверил		Новикова			08.17		
Н.контр		Кутузова			08.17	План 30-го этажа	ООО "ПБ Р1"

Согласовано


Взам. инв. №


Подп. и дата

Инв. № подл.

Формат: А2А

Кровля

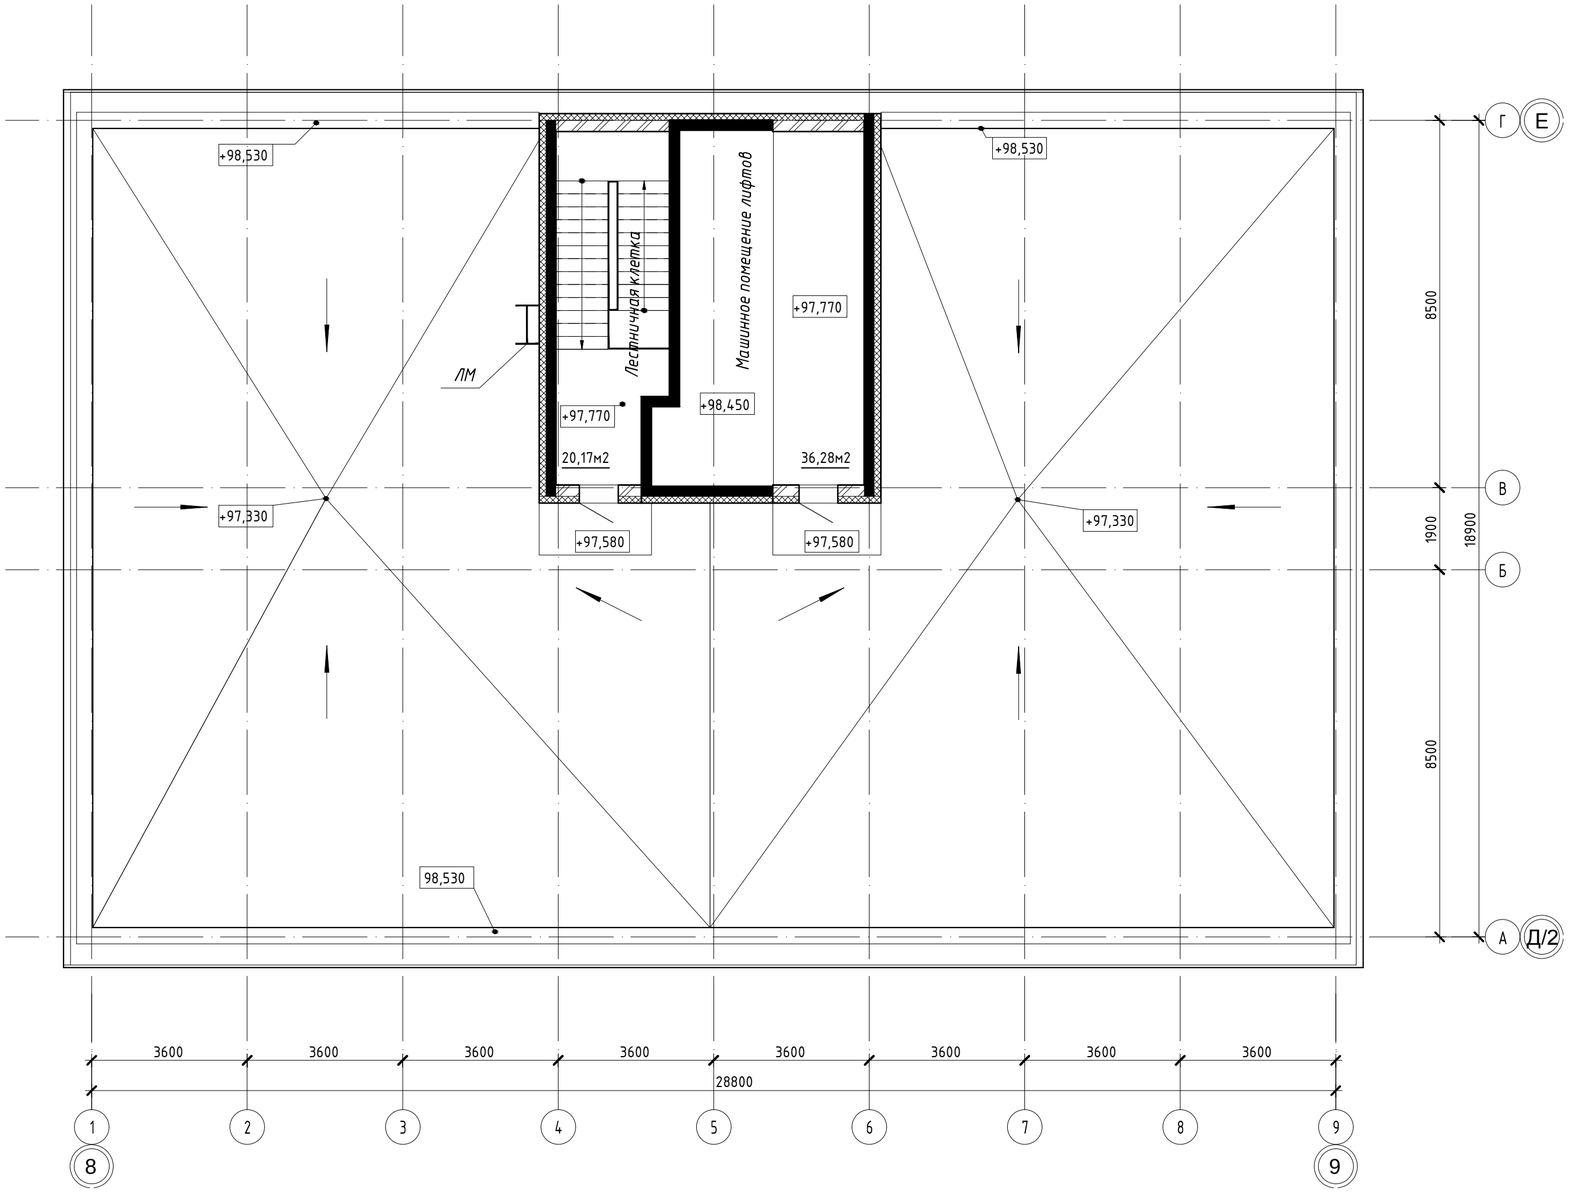

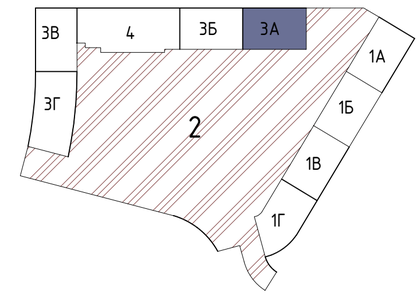

Согласовано

Взам. инв. №

Подп. и дата

Инв. № подл.

						37-2017-3А-ФРС	
						Жилой комплекс с помещениями обслуживающего назначения "CLEVER PARK" по ул. Ткачей в г. Екатеринбург.	
Изм.	Кол.уч	Лист	№док.	Подпись	Дата		
Разработал		Новикова			07.17	5-ой этап строительства. Многоэтажный жилой дом№3. 30-этажная блок-секция 3А	Стадия: П; Лист: 31; Листов:
Проверил		Новикова			07.17		
Н.контроль		Кутузова			07.17	План кровли	ООО "ПБ Р1"

Формат: А2А