
R1
ПРОЕКТНОЕ
БЮРО


Планировочные решения

37-2017-3В-ФРС. Жилой комплекс с помещениями обслуживающего назначения «CLEVER PARK» по ул. Ткачей г. Екатеринбурга

15-этажная блок-секция 3В.

Техническое подполье

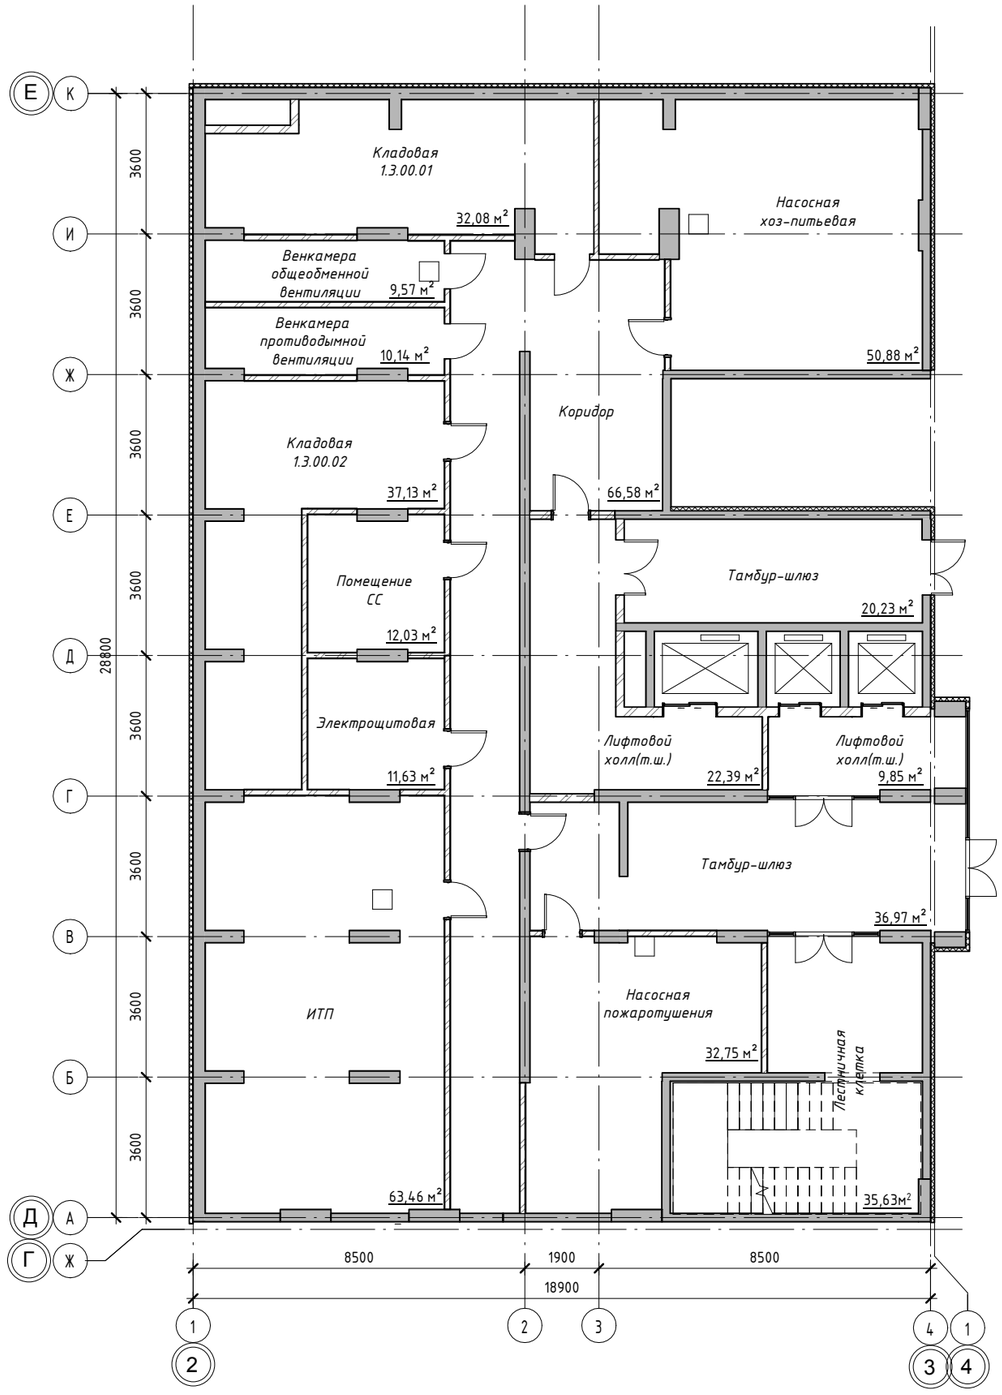

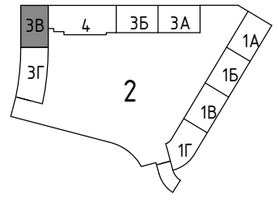

Согласовано

Взам. инв. №

Подп. и дата

Инв. № подл.

Изм.	Кол.уч	Лист	№док.	Подпись	Дата
Разработал		Швалева			08.17
Проверил		Новикова			08.17
Н.контр		Кутузова			08.17

37-2017-3В - ФРС

Жилой комплекс с помещениями обслуживающего назначения "CLEVER PARK" по ул. Ткачей г. Екатеринбурга

4-ий этап строительства. Многоэтажный жилой дом№3. 15-этажная блок-секция 3В


Стадия	Лист	Листов
Р	1.1	


План технического подполья

ООО "ПБ Р1"

Формат: А2А

1 этаж

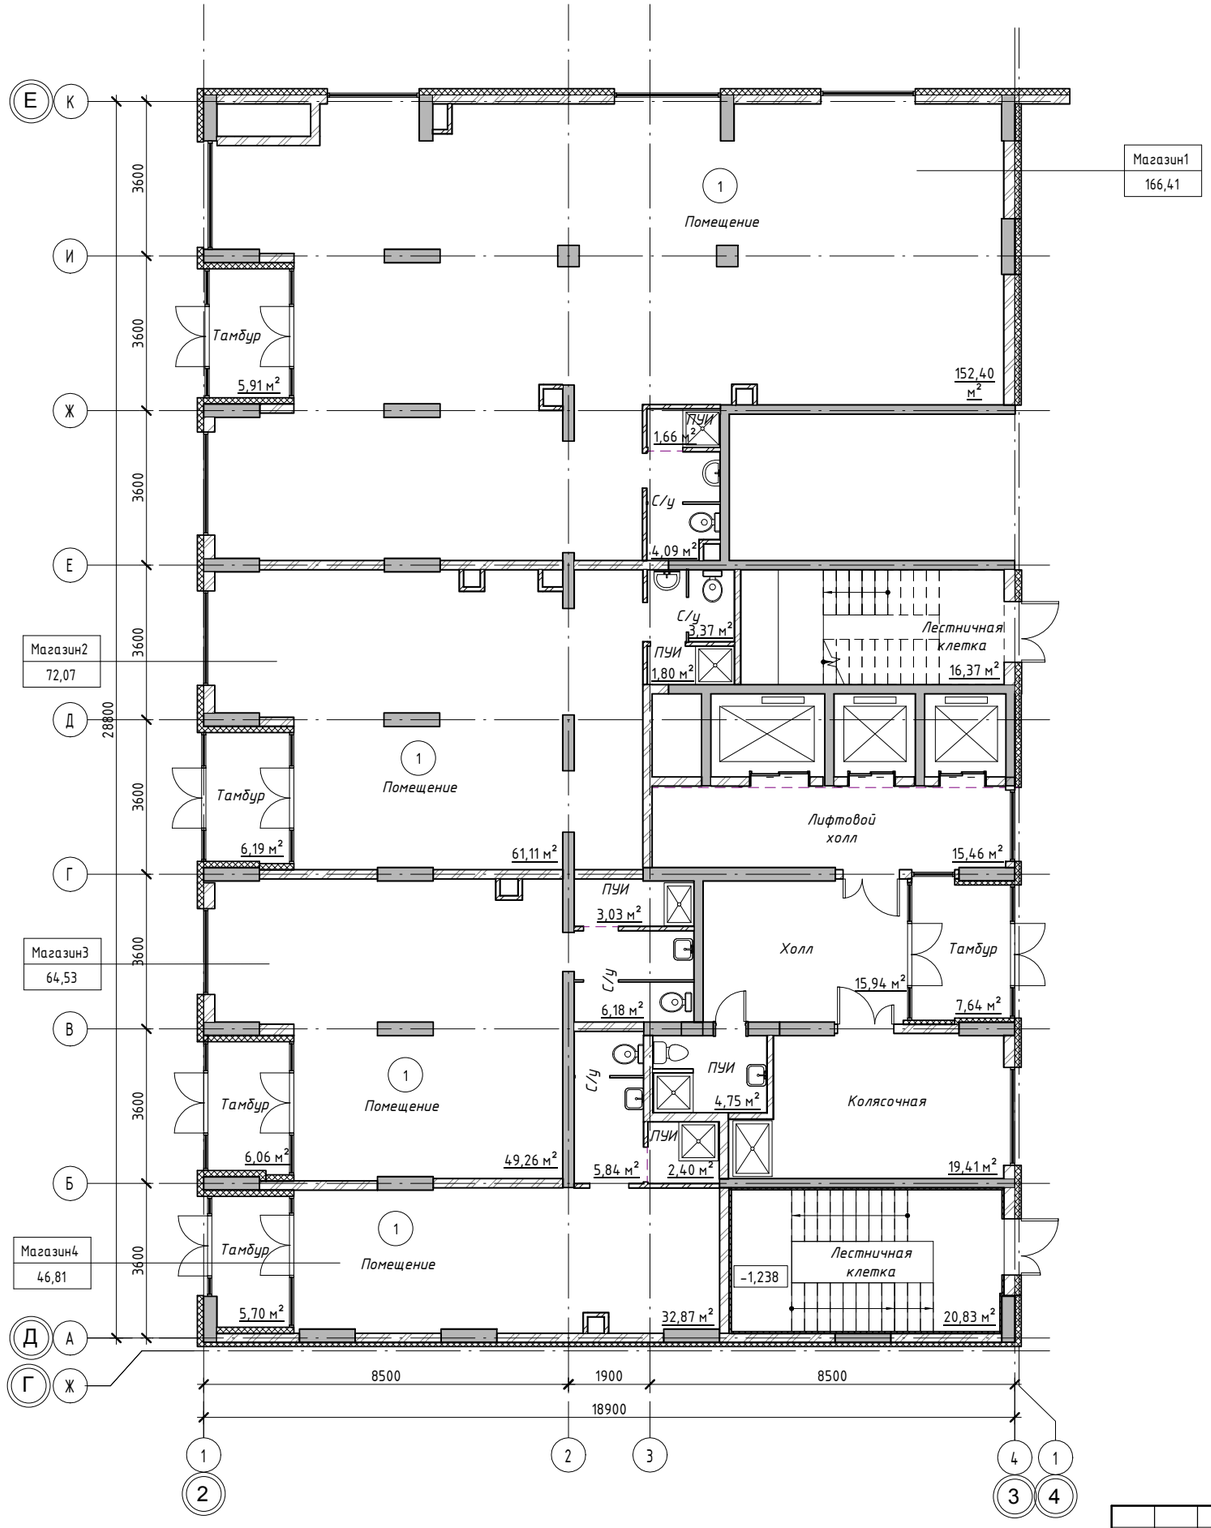

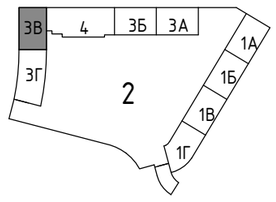

Согласовано

Взам. инв. №

Подп. и дата

Инв. № подл.

Изм.	Кол.уч	Лист	№док.	Подпись	Дата
Разработал		Швалева			08.17
Проверил		Новикова			08.17
Н.контр		Кутузова			08.17

37-2017-3В - ФРС

Жилой комплекс с помещениями обслуживающего назначения "CLEVER PARK" по ул. Ткачей г. Екатеринбурга

4-ий этап строительства. Многоэтажный жилой дом№3. 15-этажная блок-секция 3В


Стадия	Лист	Листов
Р	1	


План 1-го этажа

ООО "ПБ Р1"

Формат: А2А

2 этаж

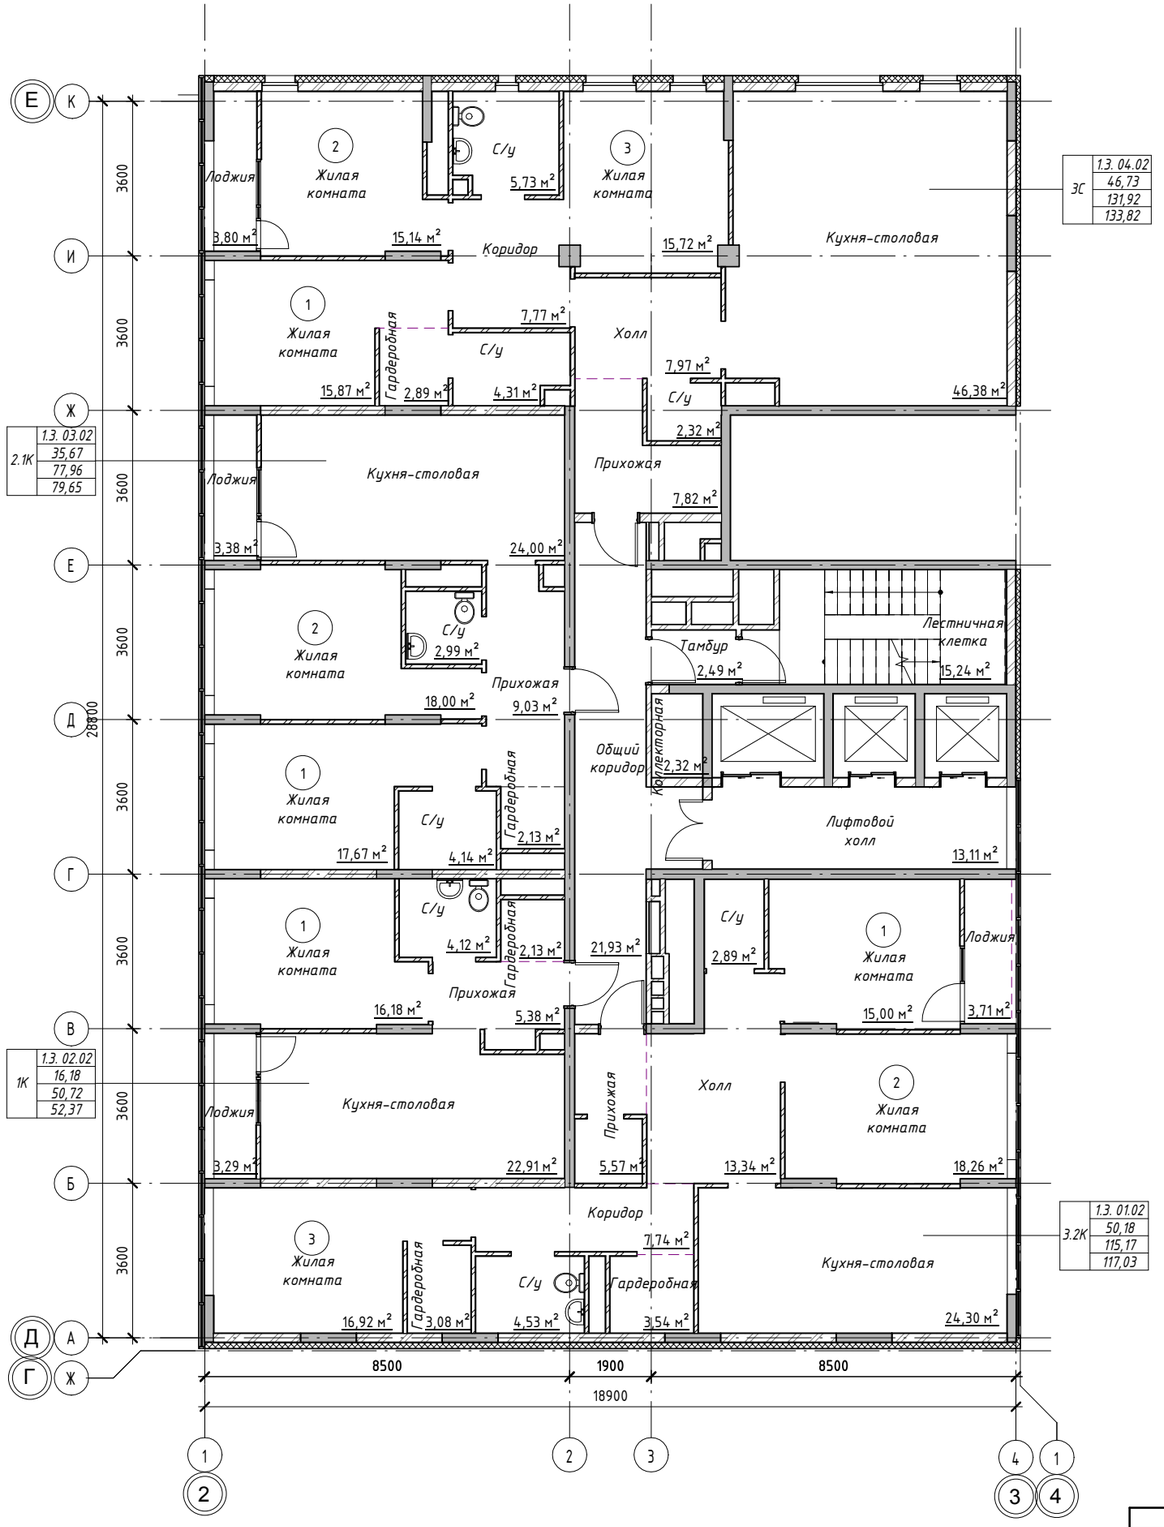

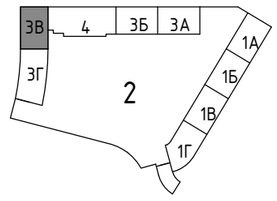

Изм.	Кол.уч	Лист	№док.	Подпись	Дата
Разработал		Швалева			08.17
Проверил		Новикова			08.17
Н.контр		Кутузова			08.17

37-2017-3В - ФРС

Жилой комплекс с помещениями обслуживающего назначения "CLEVER PARK" по ул. Ткачей г. Екатеринбурга

4-ий этап строительства. Многоэтажный жилой дом№3. 15-этажная блок-секция 3В

Стадия	Лист	Листов
Р	2	

План 2-го этажа

ООО "ПБ Р1"

Согласовано


Взам. инв. №


Подп. и дата

Инв. № подл.

Формат: А2А

3 этаж

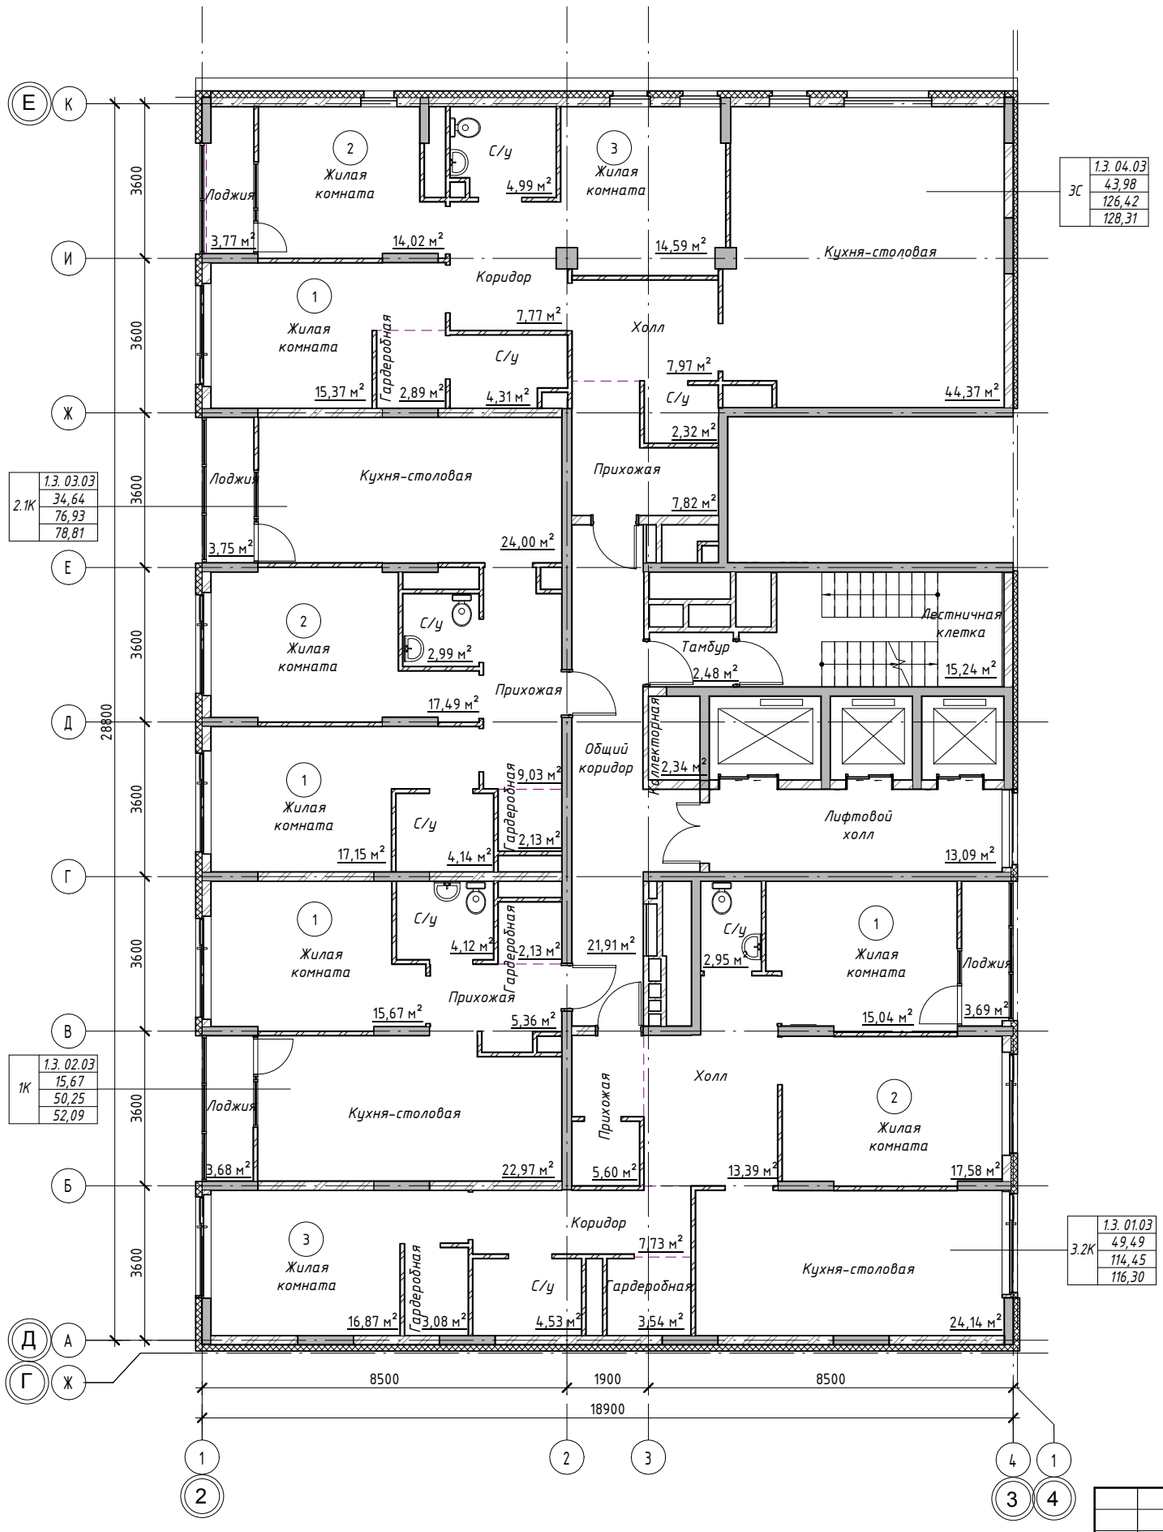

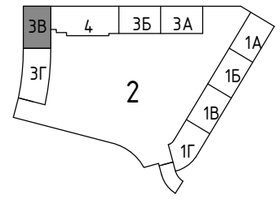

Согласовано

Взам. инв. №

Подп. и дата

Инв. № подл.

Изм.	Кол.уч	Лист	№док.	Подпись	Дата
Разработал		Швалева			08.17
Проверил		Новикова			08.17
Н.контр		Кутузова			08.17

3Т-2017-3В – ФРС

Жилой комплекс с помещениями обслуживающего назначения "CLEVER PARK" по ул. Ткачей г. Екатеринбурга

4-ий этап строительства. Многоэтажный жилой дом№3. 15-этажная блок-секция 3В


Стадия	Лист	Листов
Р	3	

План 3-го этажа

ООО "ПБ Р1"

Формат: А2А

4 этаж

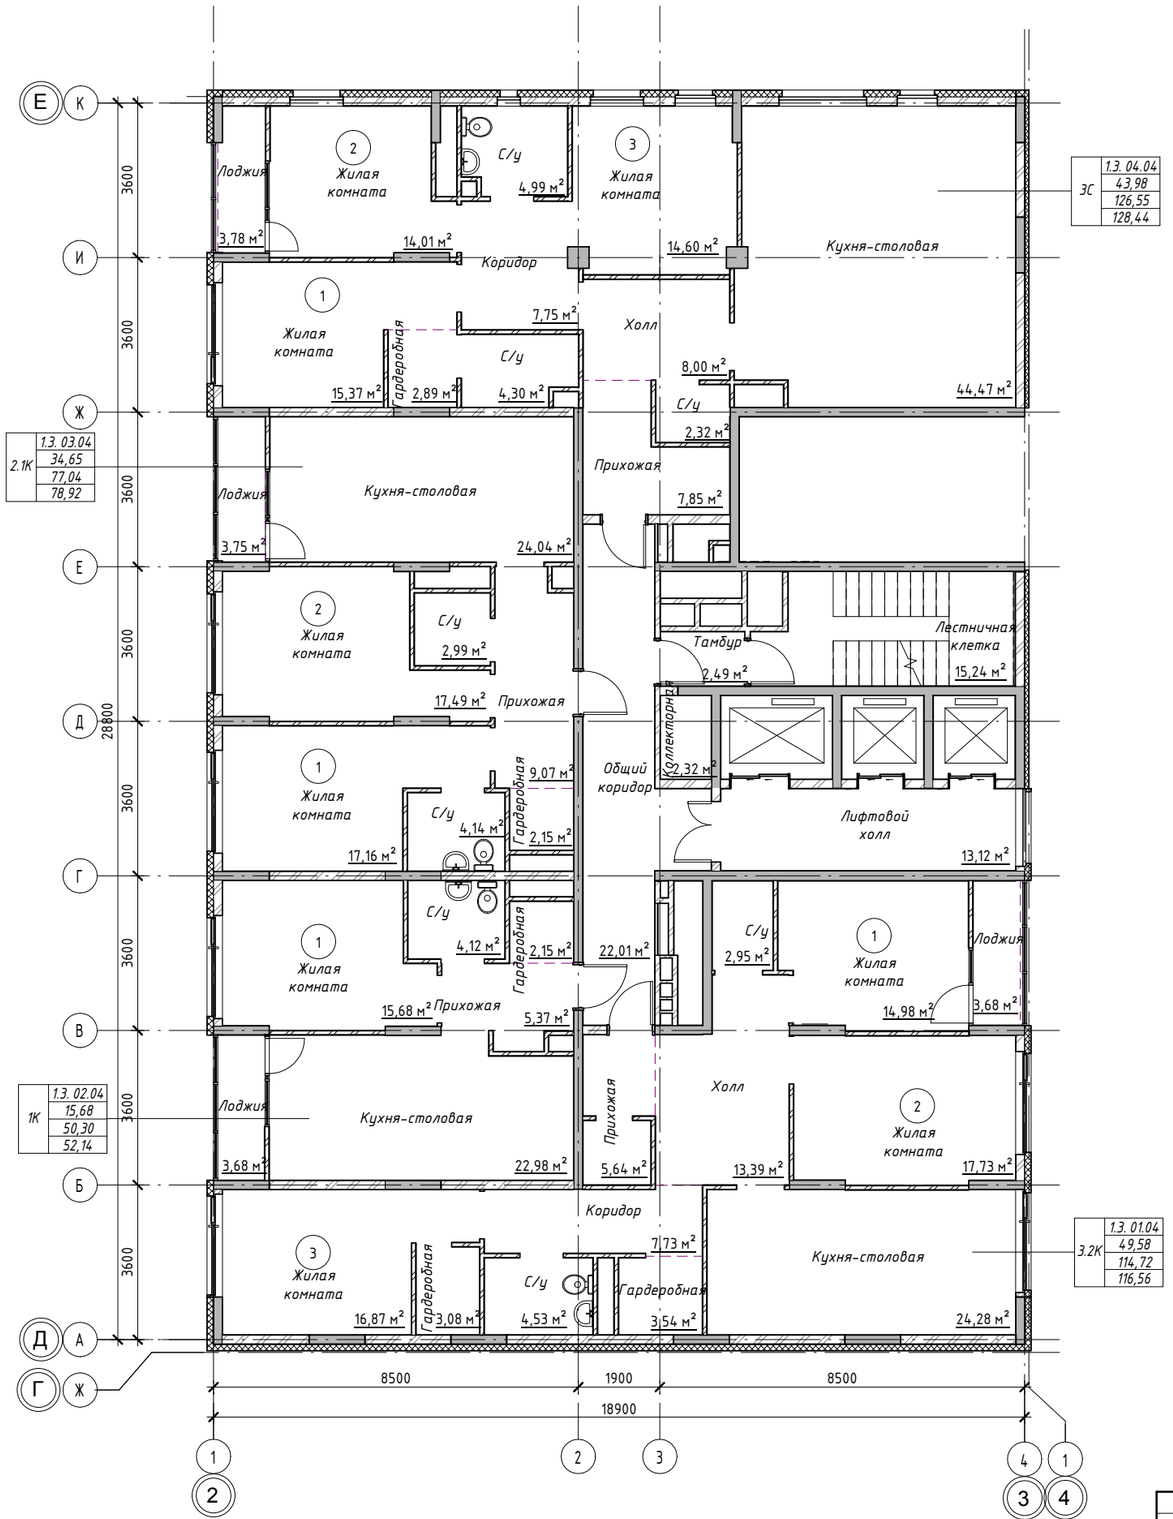


2.1К	1.3. 03.04
	34,65
	77,04
	78,92

1К	1.3. 02.04
	15,68
	50,30
	52,14

3С	1.3. 04.04
	43,98
	126,55
	128,44

3.2К	1.3. 01.04
	49,58
	114,72
	116,56

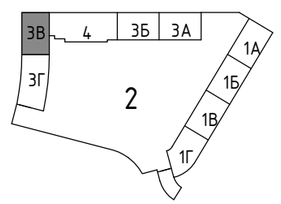

Согласовано

Взам. инв. №

Подп. и дата

Инв. № подл.

Изм.	Кол.уч	Лист	№док.	Подпись	Дата
Разработал		Швалева			08.17
Проверил		Новикова			08.17
Н.контр		Кутузова			08.17

37-2017-3В - ФРС

Жилой комплекс с помещениями обслуживающего назначения "CLEVER PARK" по ул. Ткачей г. Екатеринбурга

4-ий этап строительства. Многоэтажный жилой дом№3. 15-этажная блок-секция 3В


Стадия	Лист	Листов
Р	4	


План 4-го этажа

ООО "ПБ Р1"

Формат: А2А

5 этаж

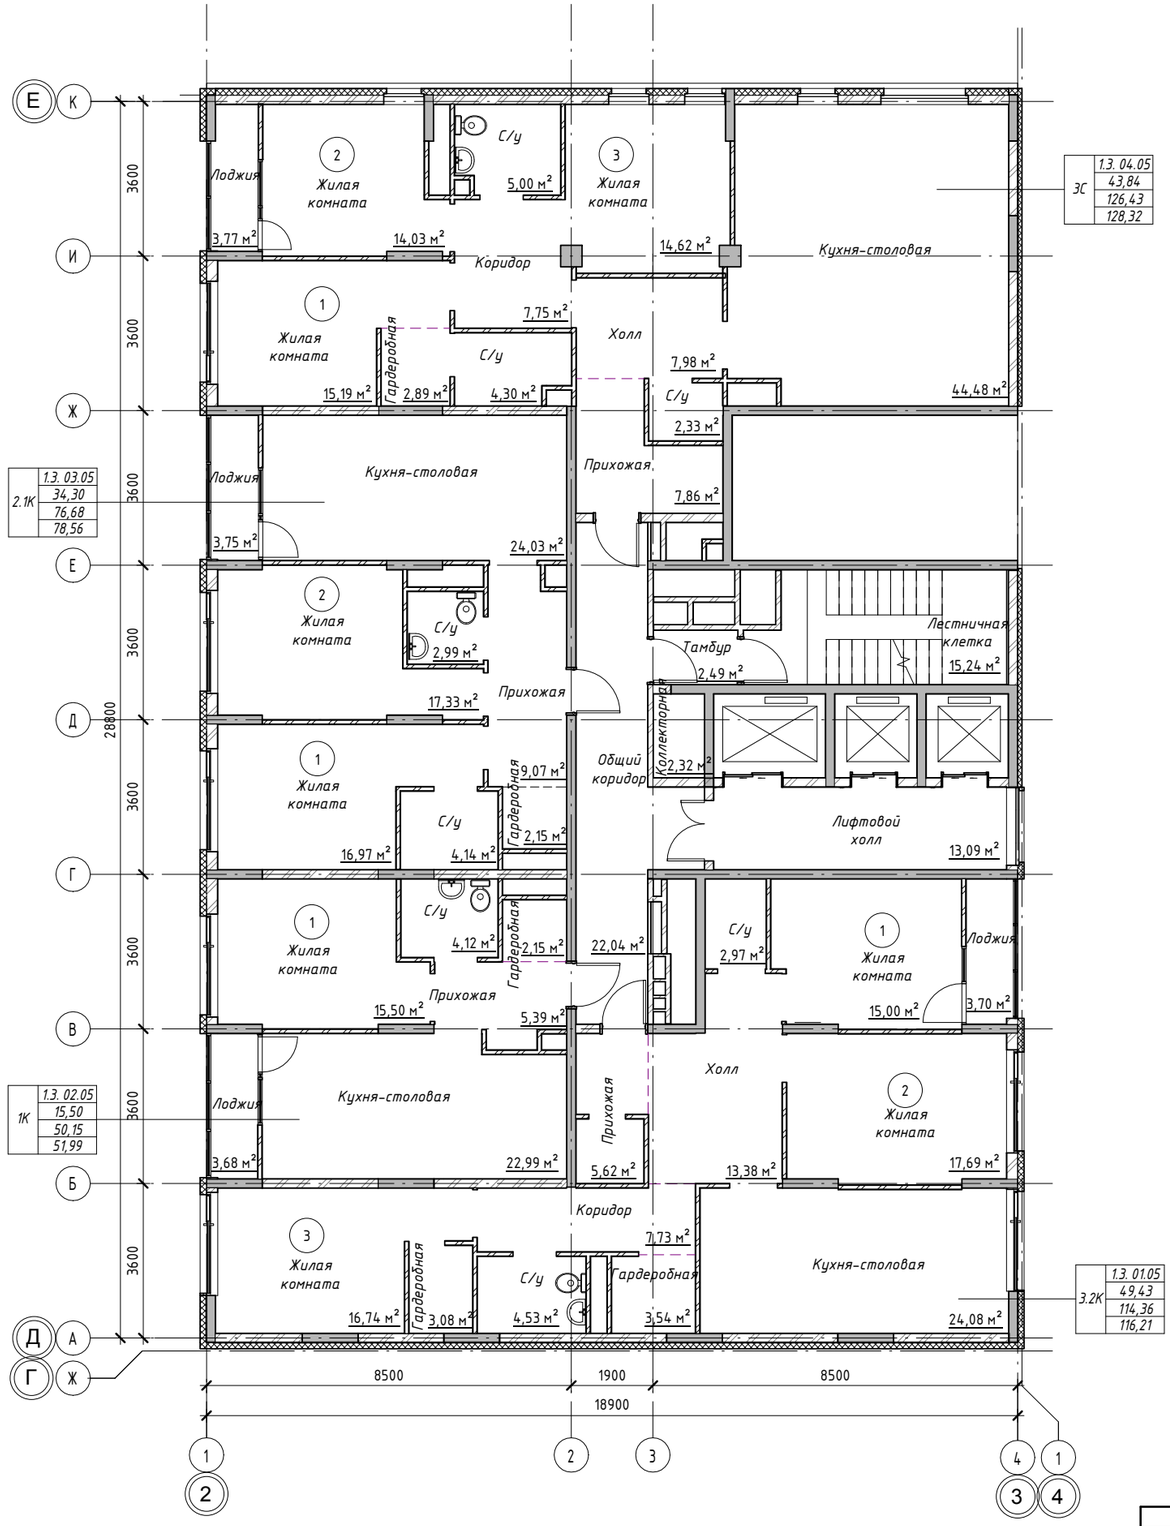

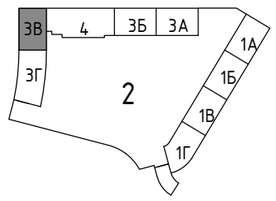

Согласовано

Взам. инв. №

Подп. и дата

Инв. № подл.

Изм.	Кол.уч	Лист	№док.	Подпись	Дата
Разработал		Швалева			08.17
Проверил		Новикова			08.17
Н.контр		Кутузова			08.17

37-2017-3В - ФРС

Жилой комплекс с помещениями обслуживающего назначения "CLEVER PARK" по ул. Ткачей г. Екатеринбурга

4-ий этап строительства. Многоэтажный жилой дом№3. 15-этажная блок-секция 3В


Стадия	Лист	Листов
Р	5	


План 5-го этажа

ООО "ПБ Р1"

Формат: А2А

6 этаж

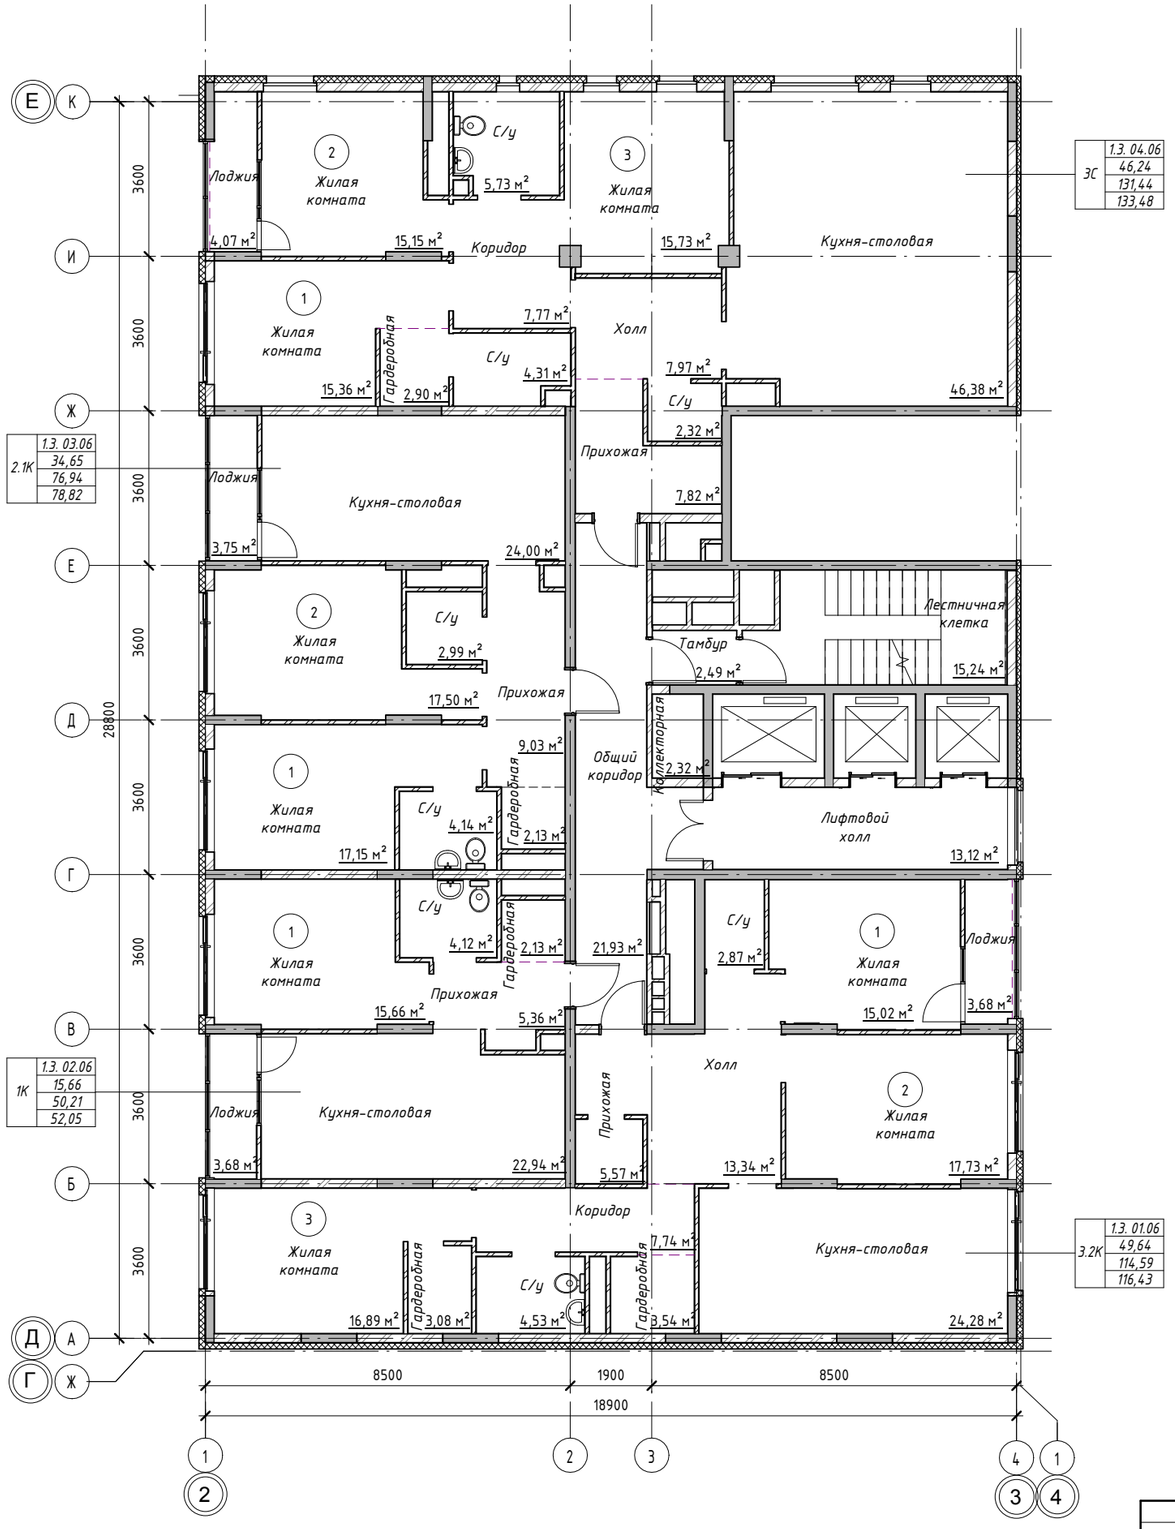

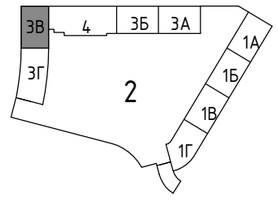

Согласовано

Взам. инв. №

Подп. и дата

Инв. № подл.

Изм.	Кол.уч	Лист	№док.	Подпись	Дата
Разработал		Швалева			08.17
Проверил		Новикова			08.17
Н.контр		Кутузова			08.17

37-2017-3В - ФРС

Жилой комплекс с помещениями обслуживающего назначения "CLEVER PARK" по ул. Ткачей г. Екатеринбурга

4-ий этап строительства. Многоэтажный жилой дом№3. 15-этажная блок-секция 3В


Стадия	Лист	Листов
Р	6	


План 6-го этажа

ООО "ПБ Р1"

Формат: А2А

7 этаж

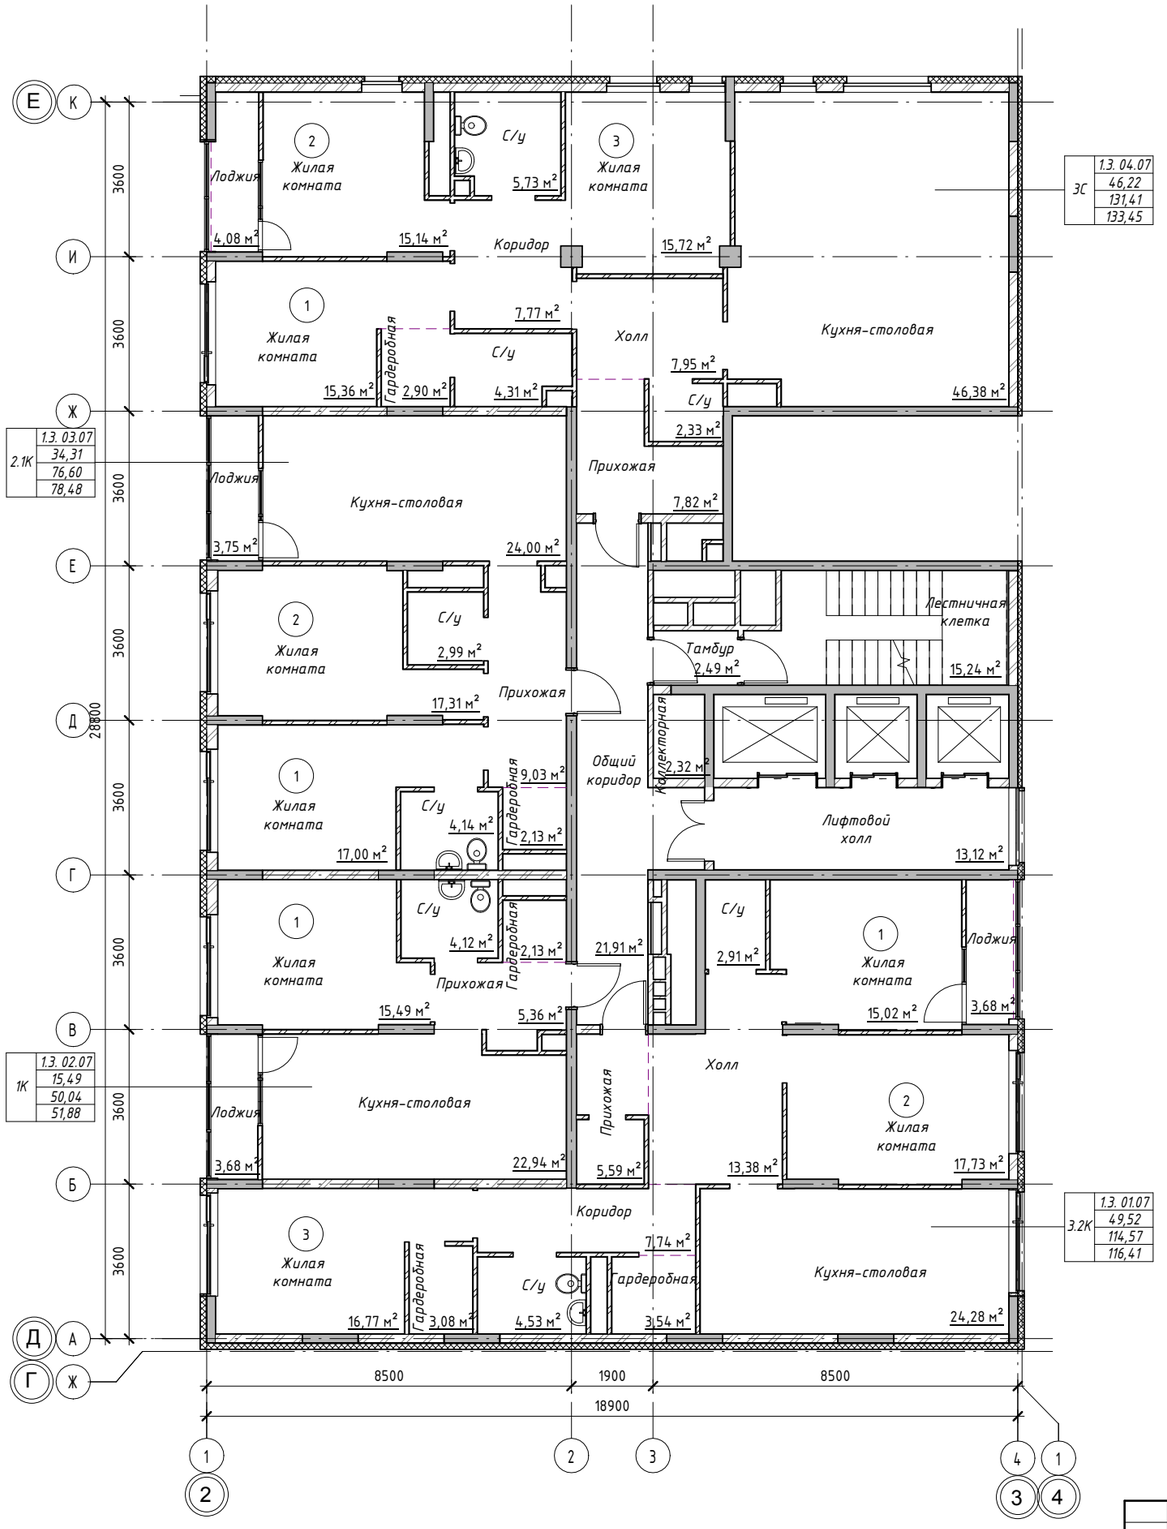

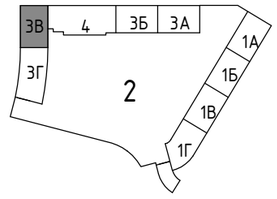

Согласовано

Взам. инв. №

Подп. и дата

Инв. № подл.

Изм.	Кол.уч	Лист	№док.	Подпись	Дата
Разработал		Швалева			08.17
Проверил		Новикова			08.17
Н.контр		Кутузова			08.17

37-2017-3В – ФРС

Жилой комплекс с помещениями обслуживающего назначения "CLEVER PARK" по ул. Ткачей г. Екатеринбурга

4-ий этап строительства. Многоэтажный жилой дом№3. 15-этажная блок-секция 3В


Стадия	Лист	Листов
Р	7	


План 7-го этажа

ООО "ПБ Р1"

Формат: А2А

8 этаж

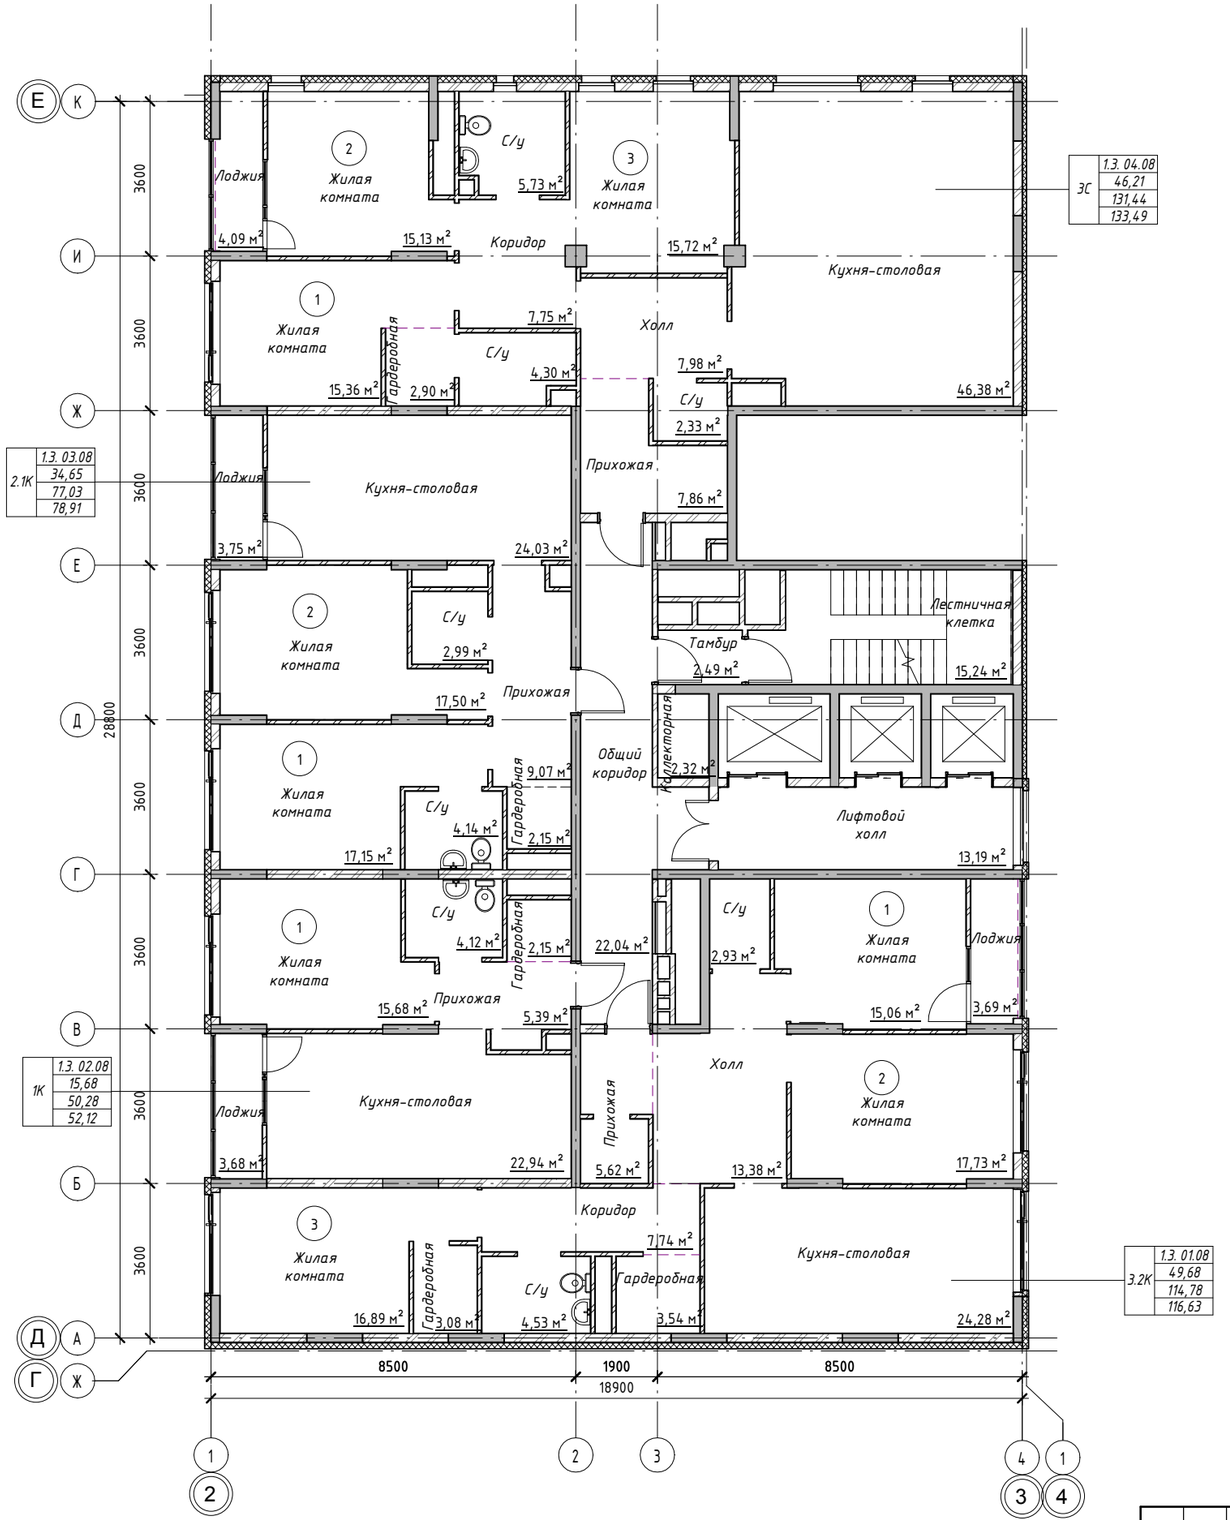

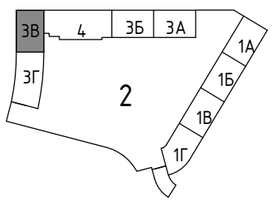

Согласовано

Взам. инв. №

Подп. и дата

Инв. № подл.

Изм.	Кол.уч	Лист	№док.	Подпись	Дата
Разработал		Швалева			08.17
Проверил		Новикова			08.17
Н.контр		Кутузова			08.17

37-2017-3В - ФРС

Жилой комплекс с помещениями обслуживающего назначения "CLEVER PARK" по ул. Ткачей г. Екатеринбурга

4-ий этап строительства. Многоэтажный жилой дом№3. 15-этажная блок-секция 3В


Стадия	Лист	Листов
Р	8	


План 8-го этажа

ООО "ПБ Р1"

Формат: А2А

9 этаж

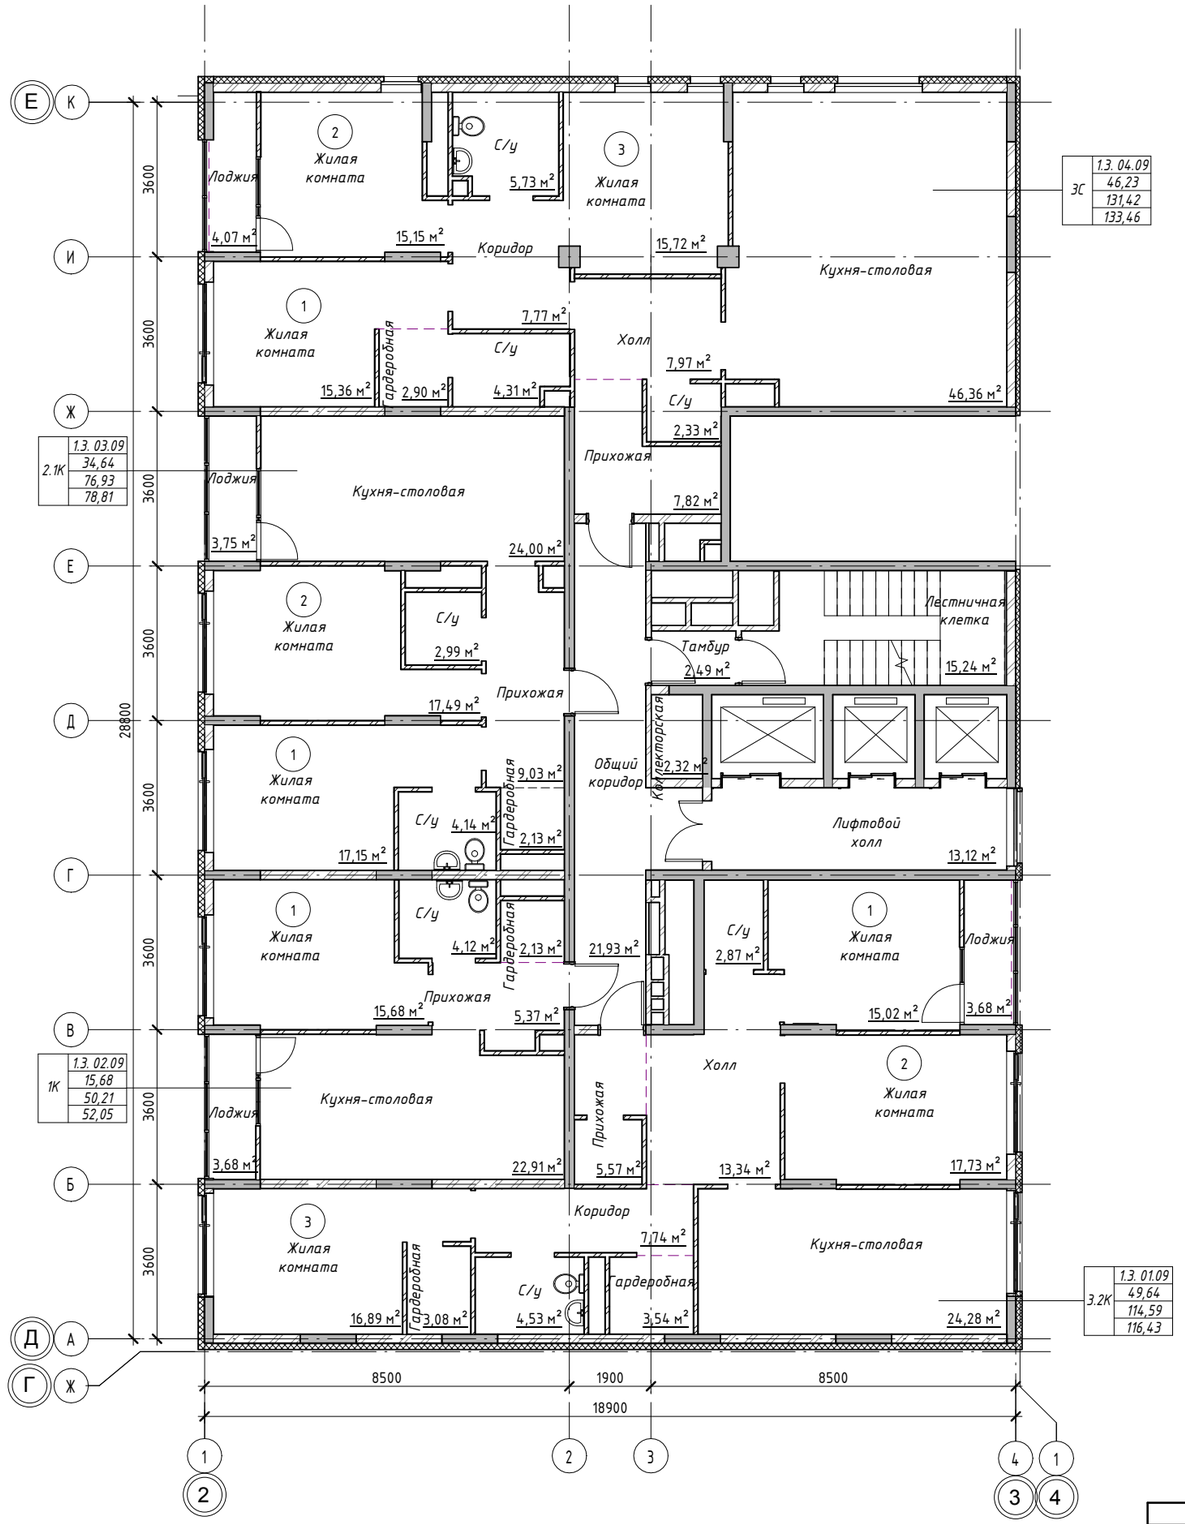

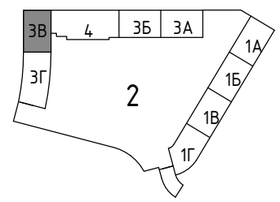

Согласовано

Взам. инв. №

Подп. и дата

Инв. № подл.

Изм.	Кол.уч	Лист	№док.	Подпись	Дата
Разработал		Швалева			08.17
Проверил		Новикова			08.17
Н.контр		Кутузова			08.17

37-2017-3В - ФРС

Жилой комплекс с помещениями обслуживающего назначения "CLEVER PARK" по ул. Ткачей г. Екатеринбурга

4-ий этап строительства. Многоэтажный жилой дом№3. 15-этажная блок-секция 3В


Стадия	Лист	Листов
Р	9	


План 9-го этажа

ООО "ПБ Р1"

Формат: А2А

10 этаж

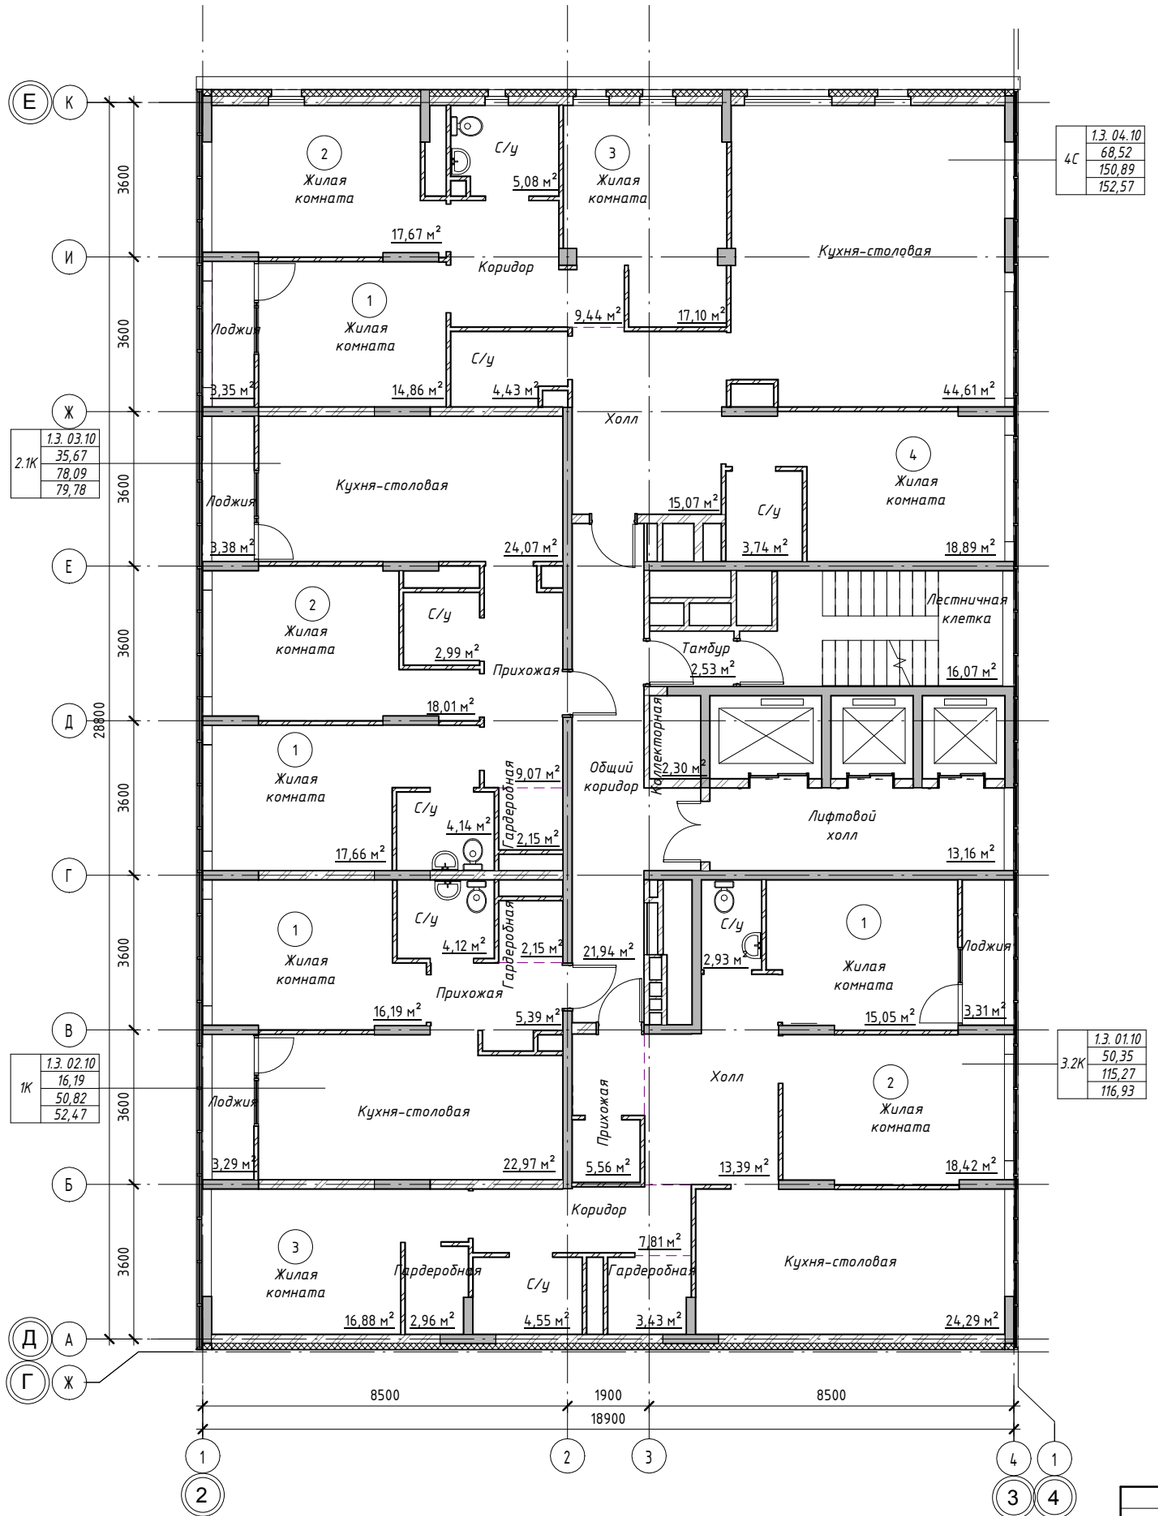

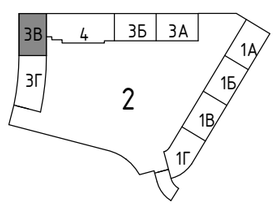

Согласовано

Взам. инв. №


Подп. и дата


Инв. № подл.

						37-2017-3В - ФРС
						Жилой комплекс с помещениями обслуживающего назначения "CLEVER PARK" по ул. Ткачей г. Екатеринбурга
Изм.	Кол.уч	Лист	№док.	Подпись	Дата	
Разработал		Швалева			08.17	4-ий этап строительства. Многоэтажный жилой дом№3. 15-этажная блок-секция 3В
Проверил		Новикова			08.17	Стадия: Р; Лист: 10; Листов:
Н.контр		Кутузова			08.17	План 10-го этажа
						ООО "ПБ Р1"

Формат: А2А

11 этаж

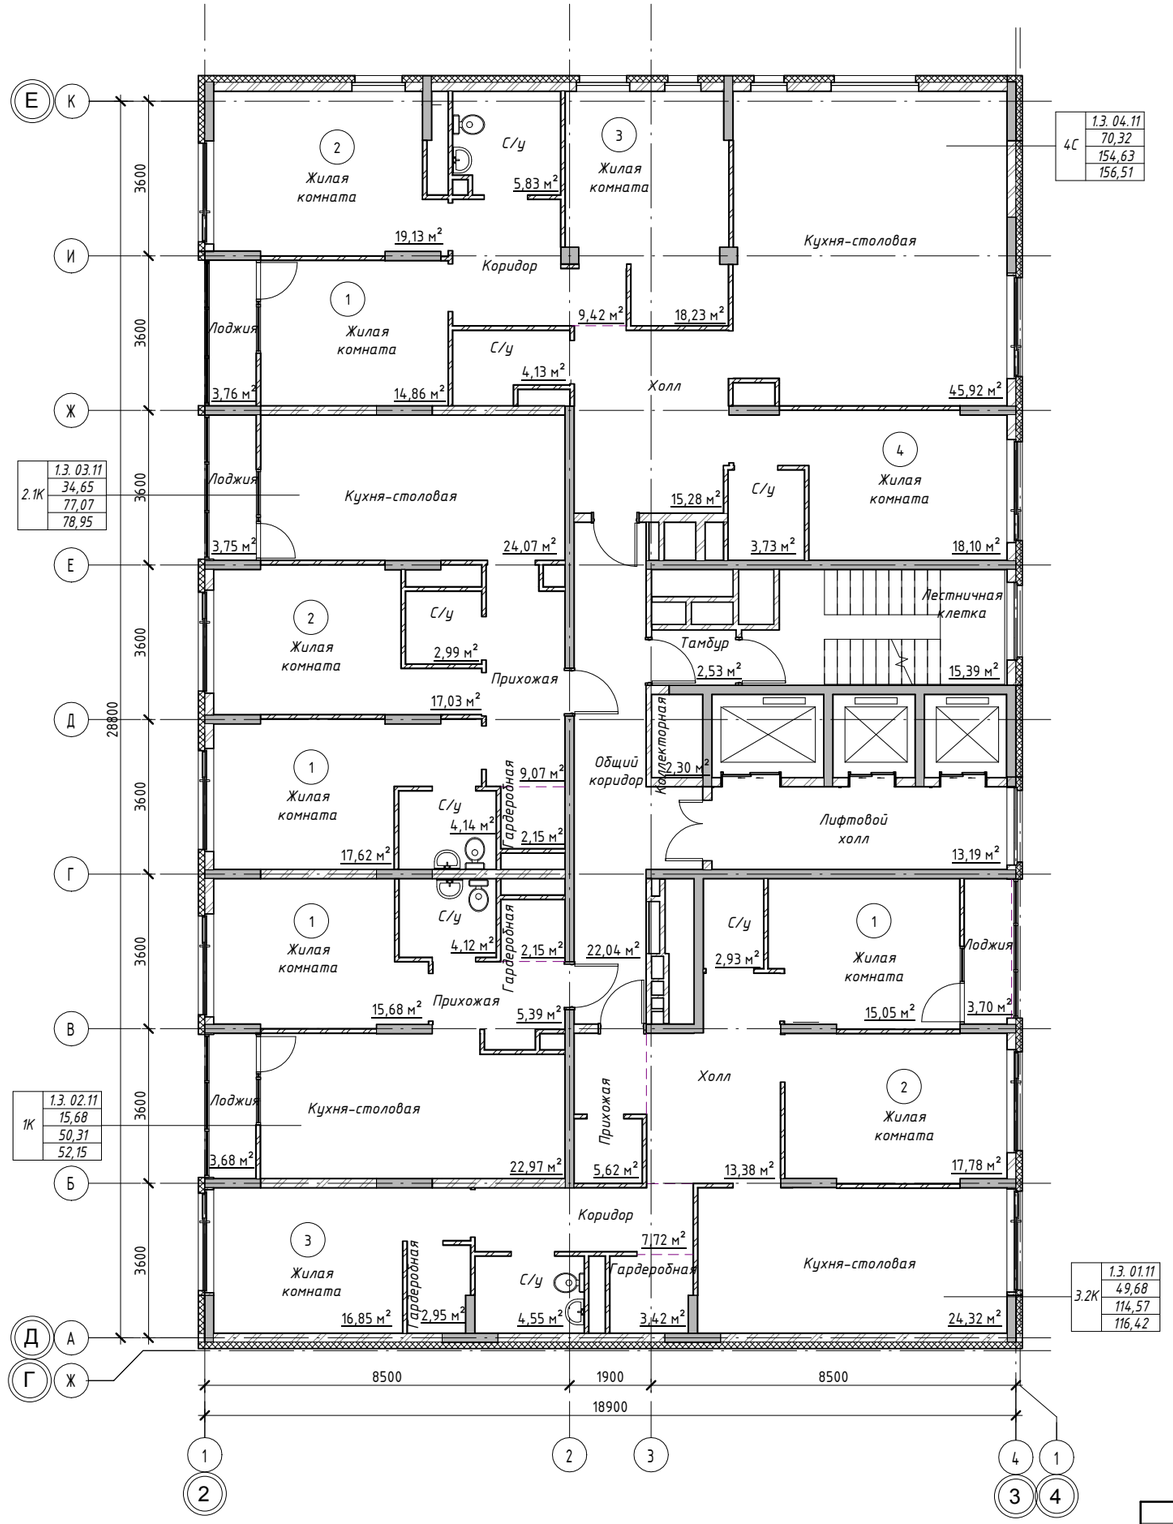

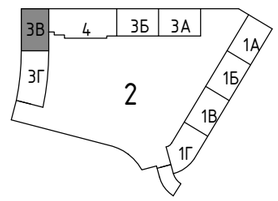

Согласовано

Взам. инв. №

Подп. и дата

Инв. № подл.

Изм.	Кол.уч	Лист	№док.	Подпись	Дата
Разработал		Швалева			08.17
Проверил		Новикова			08.17
Н.контр		Кутузова			08.17

37-2017-3В - ФРС

Жилой комплекс с помещениями обслуживающего назначения "CLEVER PARK" по ул. Ткачей г. Екатеринбурга

4-ий этап строительства. Многоэтажный жилой дом№3. 15-этажная блок-секция 3В


Стадия	Лист	Листов
Р	11	


План 11-го этажа

ООО "ПБ Р1"

Формат: А2А

12 этаж

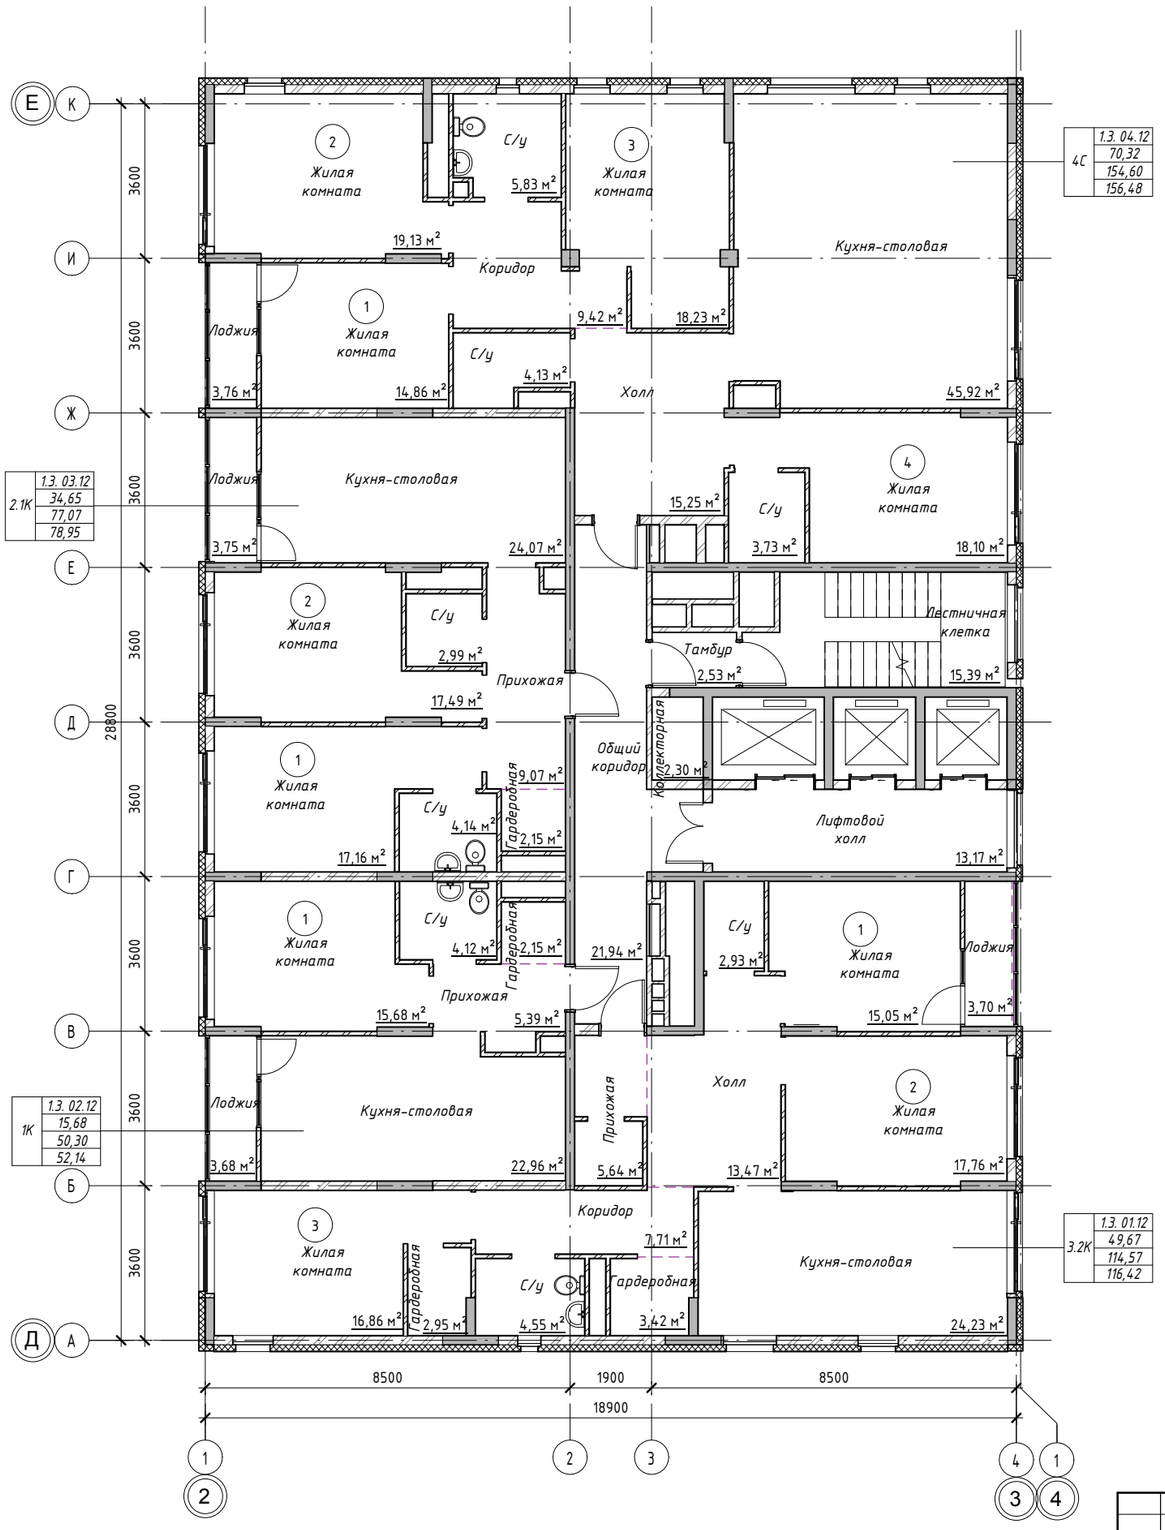

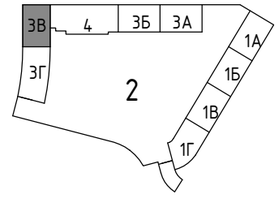

Изм.	Кол.уч	Лист	№док.	Подпись	Дата
Разработвал		Швалева			08.17
Проверил		Новикова			08.17
Н.контр		Кутузова			08.17

37-2017-3В - ФРС

Жилой комплекс с помещениями обслуживающего назначения "CLEVER PARK" по ул. Ткачей г. Екатеринбурга

4-ий этап строительства. Многоэтажный жилой дом№3. 15-этажная блок-секция 3В

Стадия	Лист	Листов
Р	12	

План 12-го этажа

ООО "ПБ Р1"

Формат: А2А


Согласовано


Взам. инв. №

Подп. и дата

Инв. № подл.

13 этаж

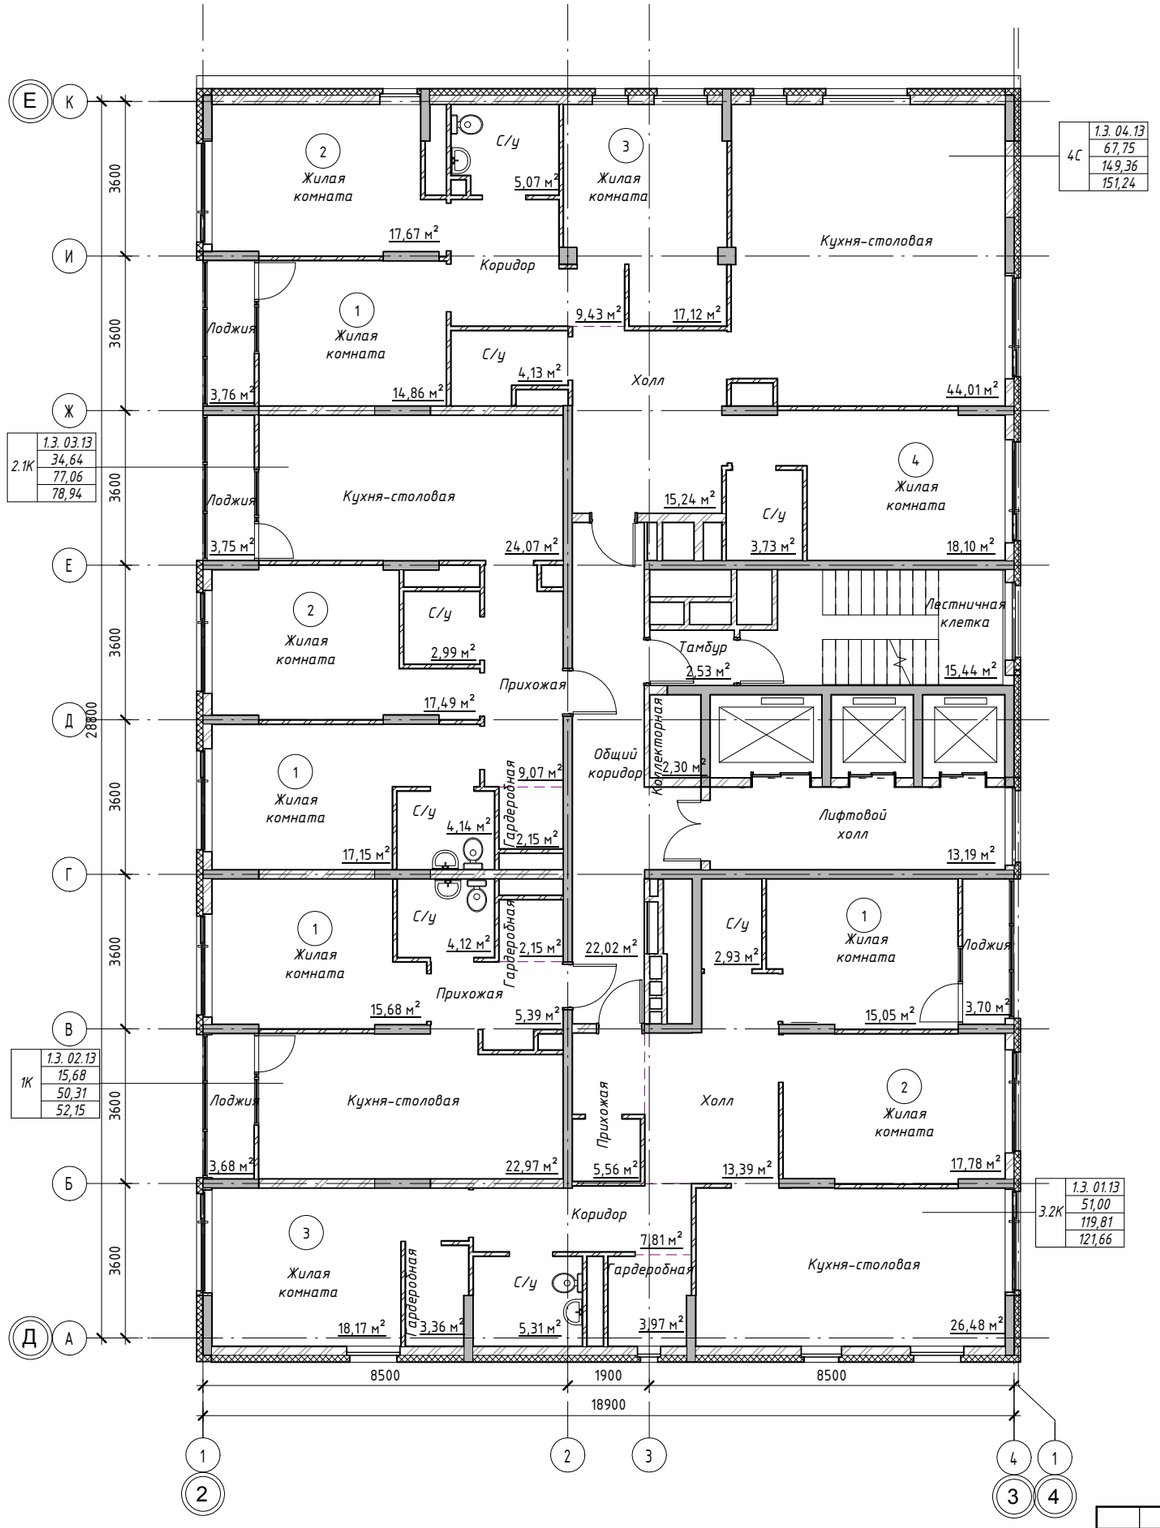

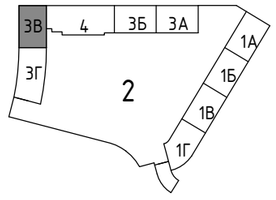

Согласовано

Взам. инв. №

Подп. и дата

Инв. № подл.

Изм.	Кол.уч	Лист	№док.	Подпись	Дата
Разработал		Швалева			08.17
Проверил		Новикова			08.17
Н.контр		Кутузова			08.17

37-2017-3В - ФРС

Жилой комплекс с помещениями обслуживающего назначения "CLEVER PARK" по ул. Ткачей г. Екатеринбурга

4-ий этап строительства. Многоэтажный жилой дом№3. 15-этажная блок-секция 3В


Стадия	Лист	Листов
Р	13	


План 13-го этажа

ООО "ПБ Р1"

Формат: А2А

14 этаж

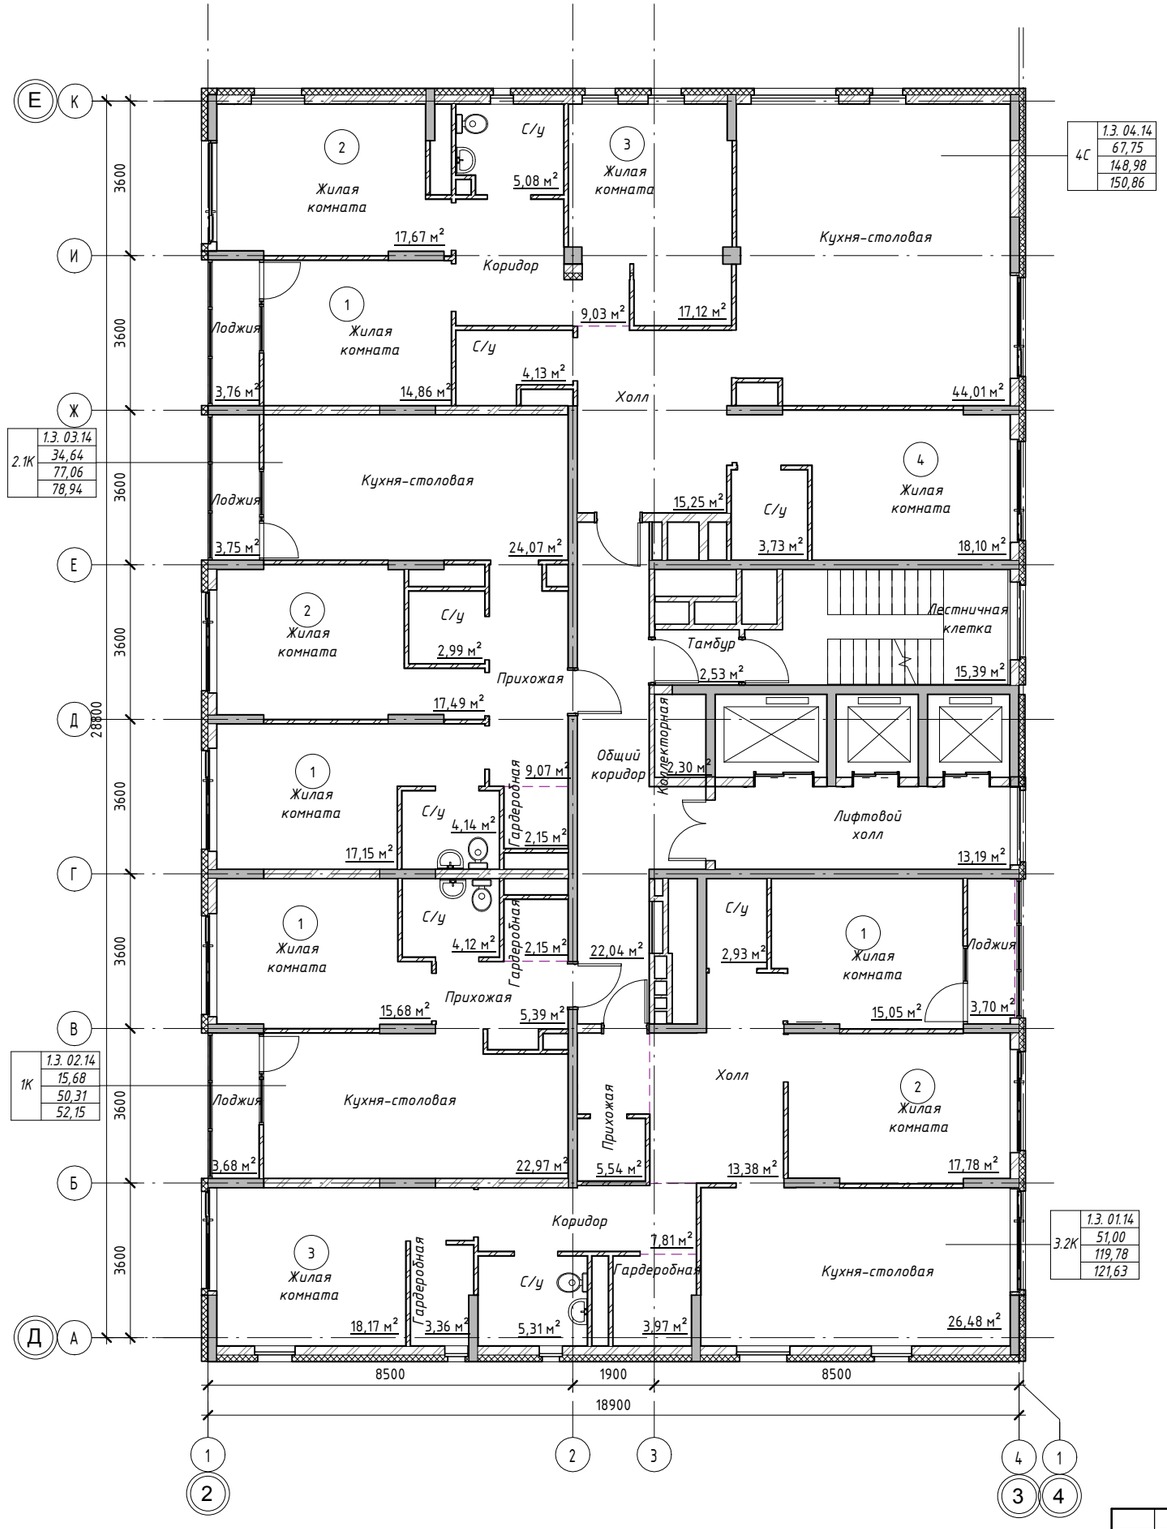

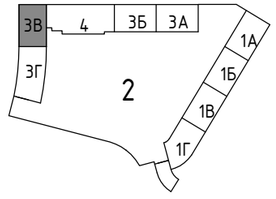

Согласовано

Взам. инв. №

Подп. и дата

Инв. № подл.

Изм.	Кол.уч	Лист	№док.	Подпись	Дата
Разработал		Швалева			08.17
Проверил		Новикова			08.17
Н.контр		Кутузова			08.17

37-2017-3В - ФРС

Жилой комплекс с помещениями обслуживающего назначения "CLEVER PARK" по ул. Ткачей г. Екатеринбурга

4-ий этап строительства. Многоэтажный жилой дом№3. 15-этажная блок-секция 3В


Стадия	Лист	Листов
Р	14	


План 14-го этажа

ООО "ПБ Р1"

Формат: А2А

15 этаж

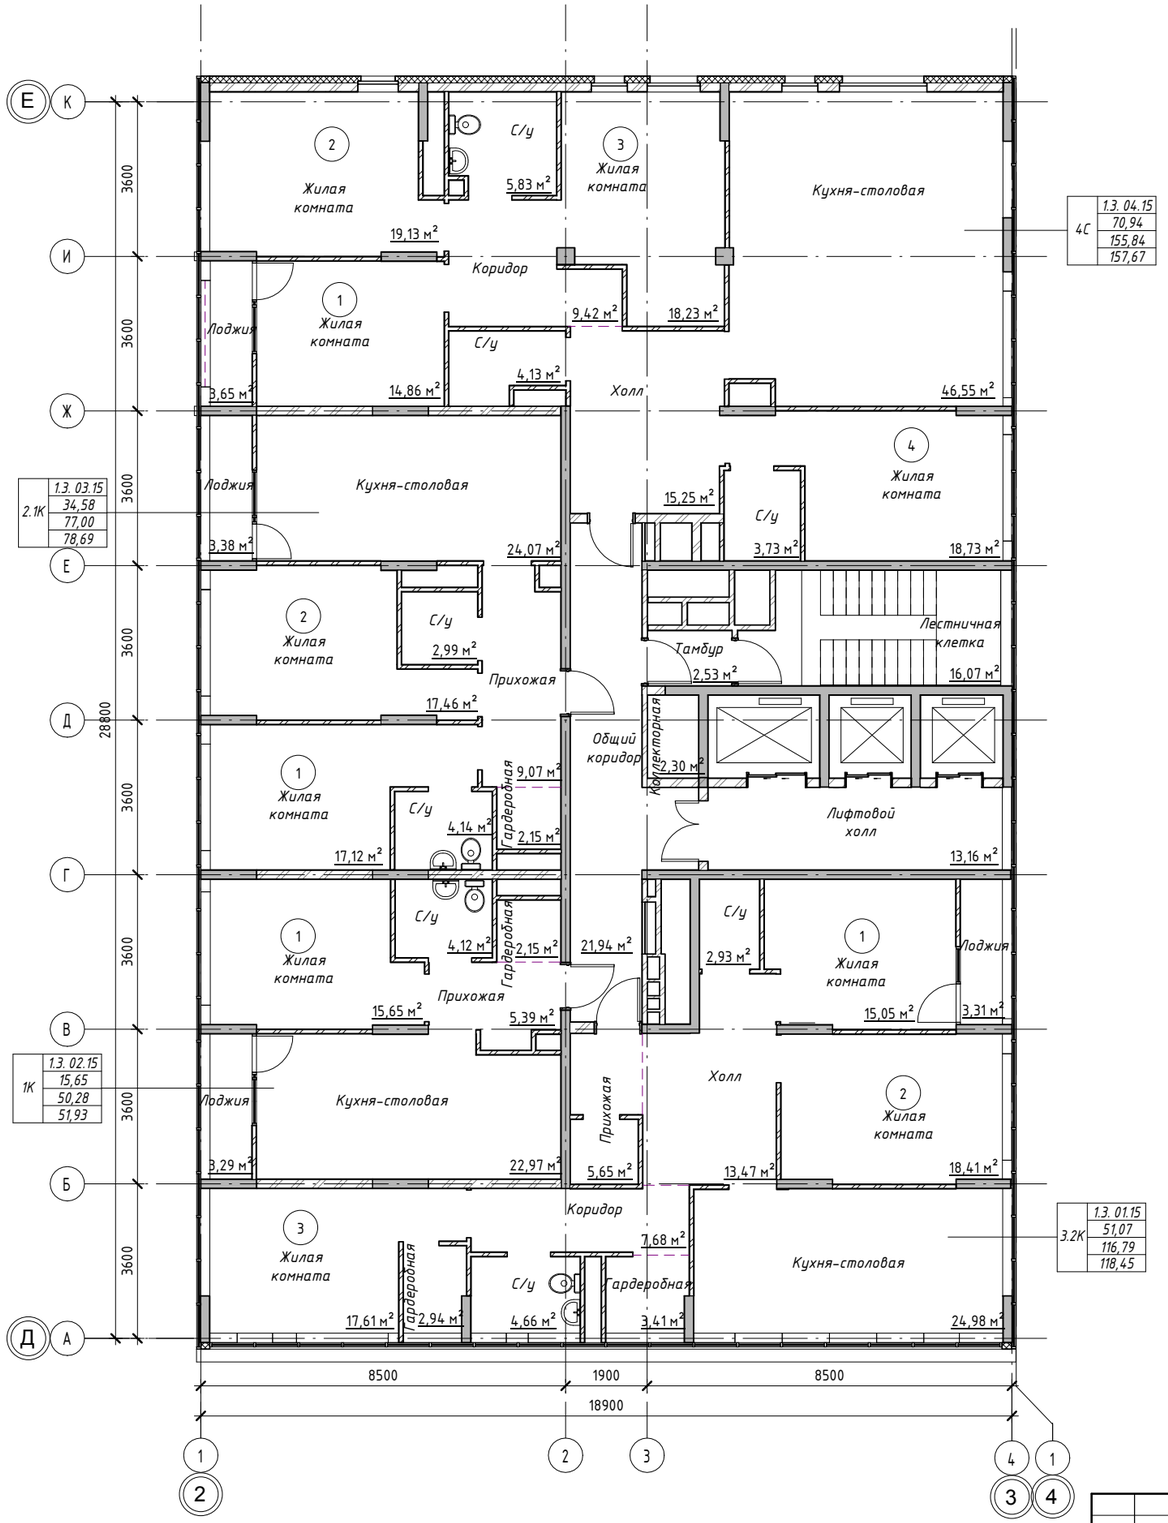

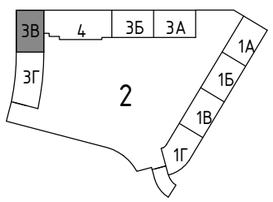

Согласовано

Взам. инв. №

Подп. и дата

Инв. № подл.

Изм.	Кол.уч	Лист	№док.	Подпись	Дата
Разработал		Швалева			08.17
Проверил		Новикова			08.17
Н.контр		Кутузова			08.17

37-2017-3В - ФРС

Жилой комплекс с помещениями обслуживающего назначения "CLEVER PARK" по ул. Ткачей г. Екатеринбурга

4-ий этап строительства. Многоэтажный жилой дом№3. 15-этажная блок-секция 3В


Стадия	Лист	Листов
Р	15	


План 15-го этажа

ООО "ПБ Р1"

Формат: А2А

Кровля

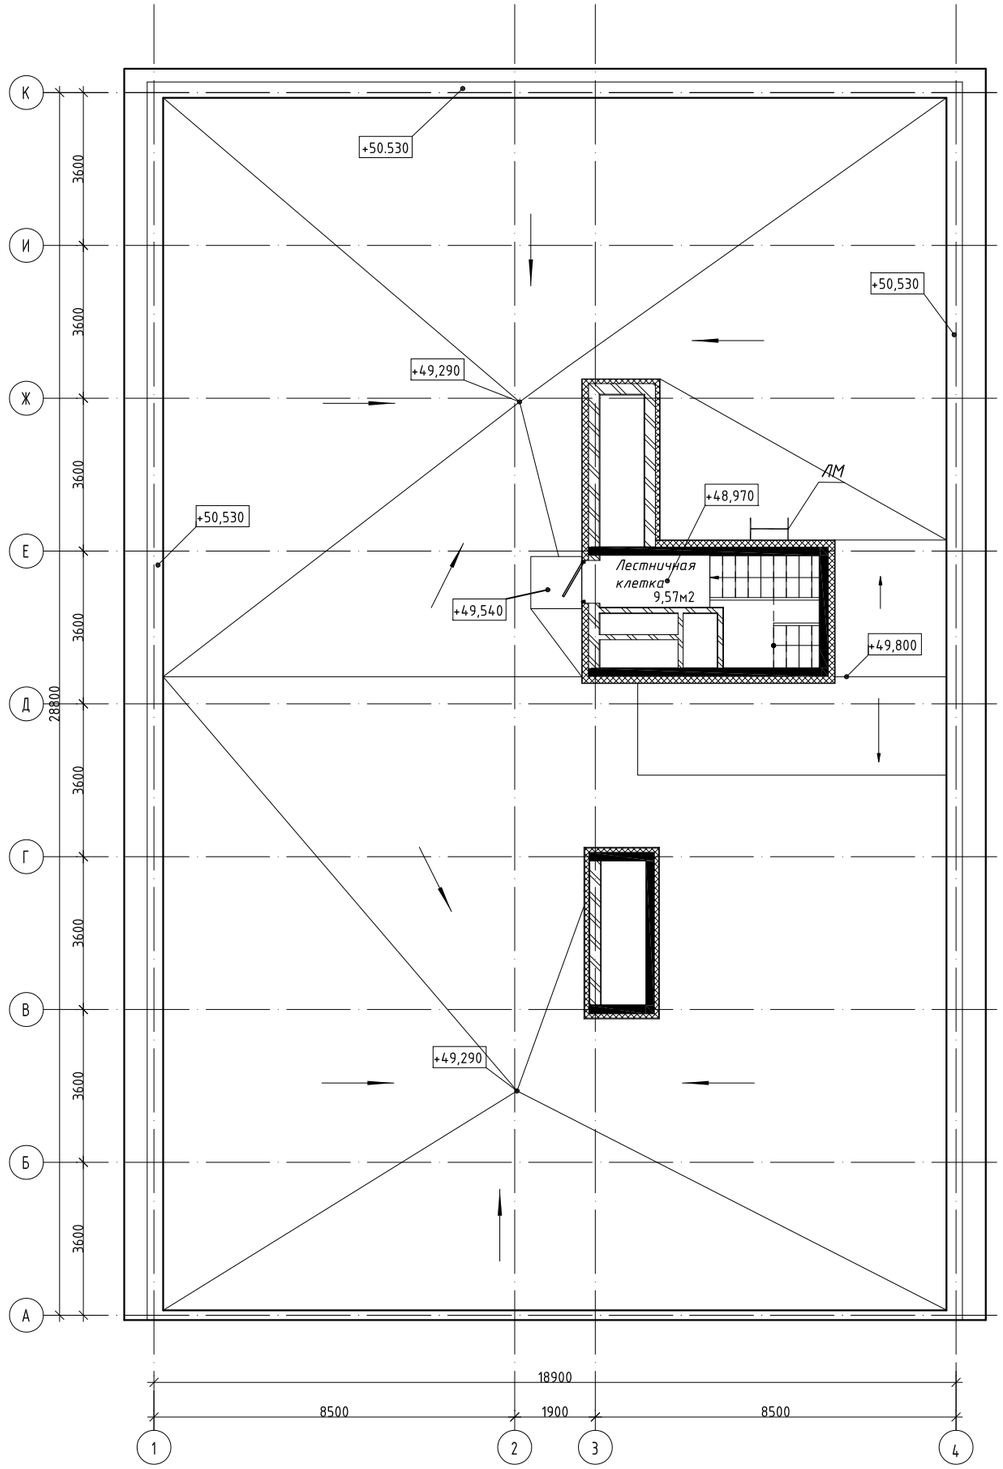

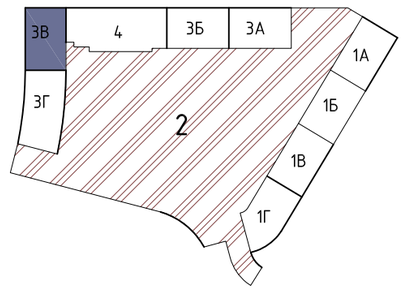

						37-2017-3В - ФРС	
						Жилой комплекс с помещениями обслуживающего назначения "CLEVER PARK" по ул. Ткачей г. Екатеринбурга	
Изм.	Кол.уч	Лист	№док.	Подпись	Дата		
Разработала		Новикова			07.17	4этап строительства Многоэтажный жилой дом №3. 15-этажная блок-секция 3В	Стадия: П; Лист: 17; Листов:
Проверил		Новикова			07.17		
Н.контроль		Кутузова			07.17	План кровли	ООО "ПБ Р1"

Согласовано

Взам. инв. №

Подп. и дата

Инв. № подл.

Формат: А2А