
R1
ПРОЕКТНОЕ
БЮРО


Планировочные решения

37-2017-3Б-ФРС. Жилой комплекс с помещениями обслуживающего назначения «CLEVER PARK» по ул. Ткачей г. Екатеринбурга

15-этажная блок-секция 3Б.

Техническое подполье

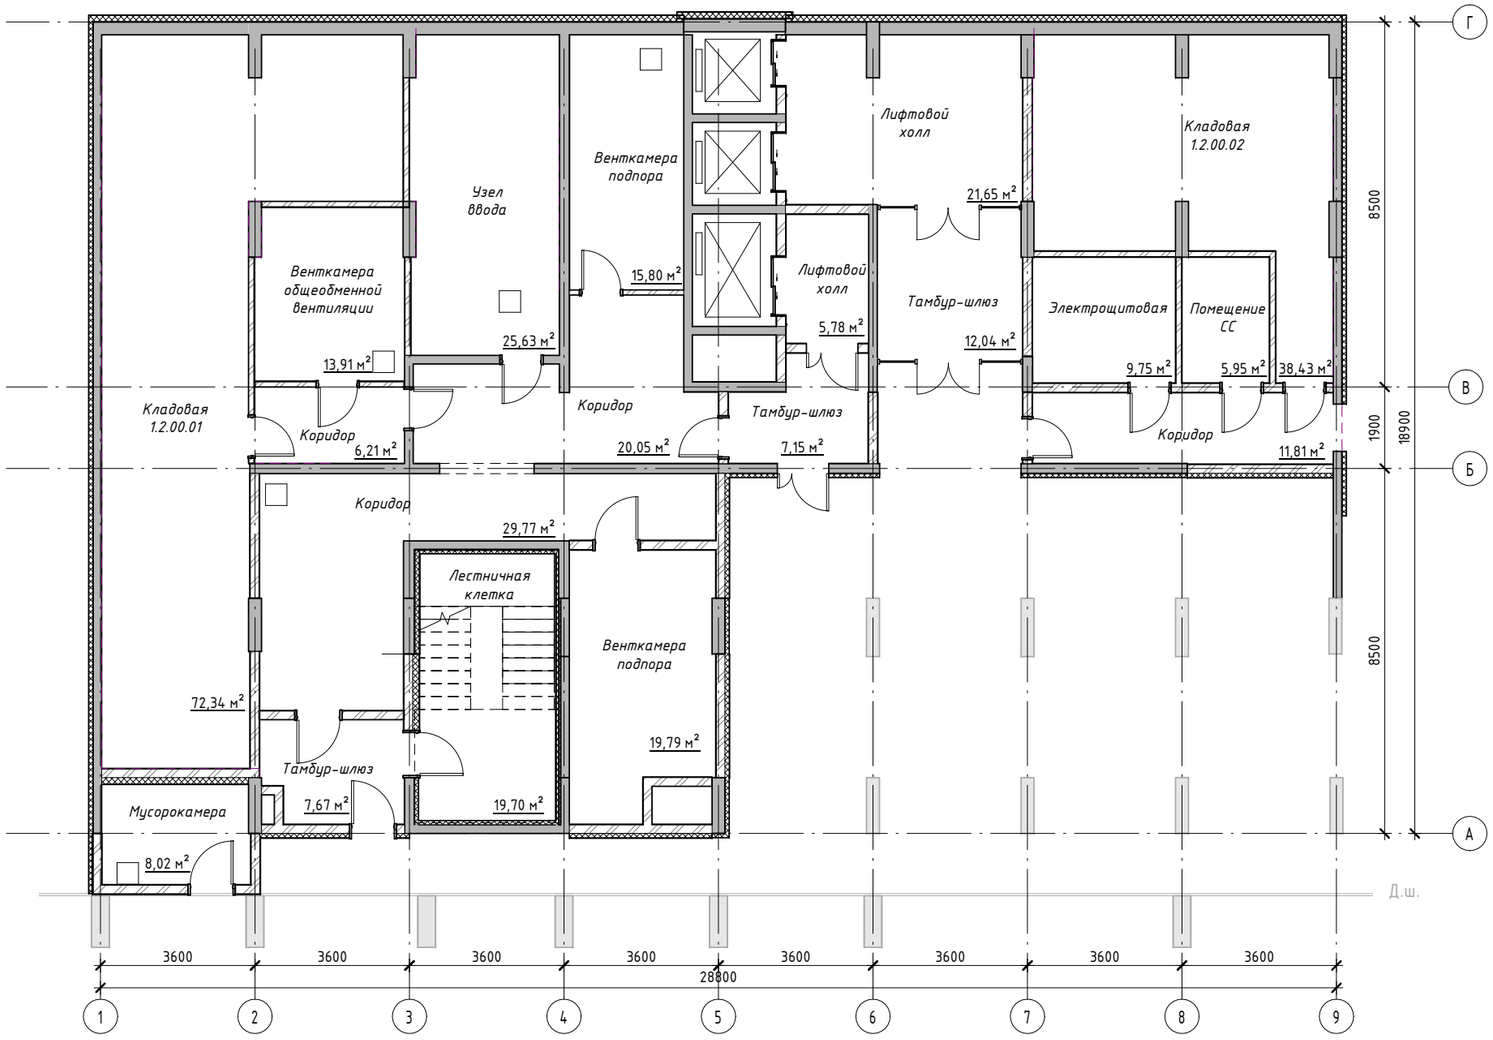

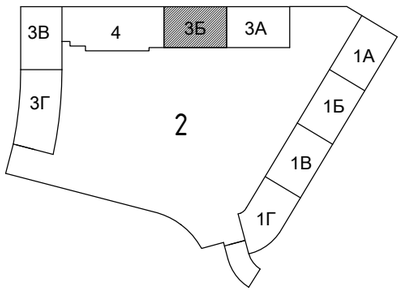

Согласовано

Взам. инв. №

Подп. и дата

Инв. № подл.

Изм.	Кол.уч	Лист	№док.	Подпись	Дата
Разработал		Швалева			08.17
Проверил		Новикова			08.17
Н.контр		Кутузова			08.17

37-2017-ЗБ - ФРС

Жилой комплекс с помещениями обслуживающего назначения "CLEVER PARK" по ул. Ткачей г. Екатеринбурга.

4-ый этап строительства. Многоэтажный жилой дом№3. 15-этажная блок-секция 3Б


Стадия	Лист	Листов
Р	1	


План технического подполья

ООО "ПБ Р1"

Формат: А2А

1 этаж

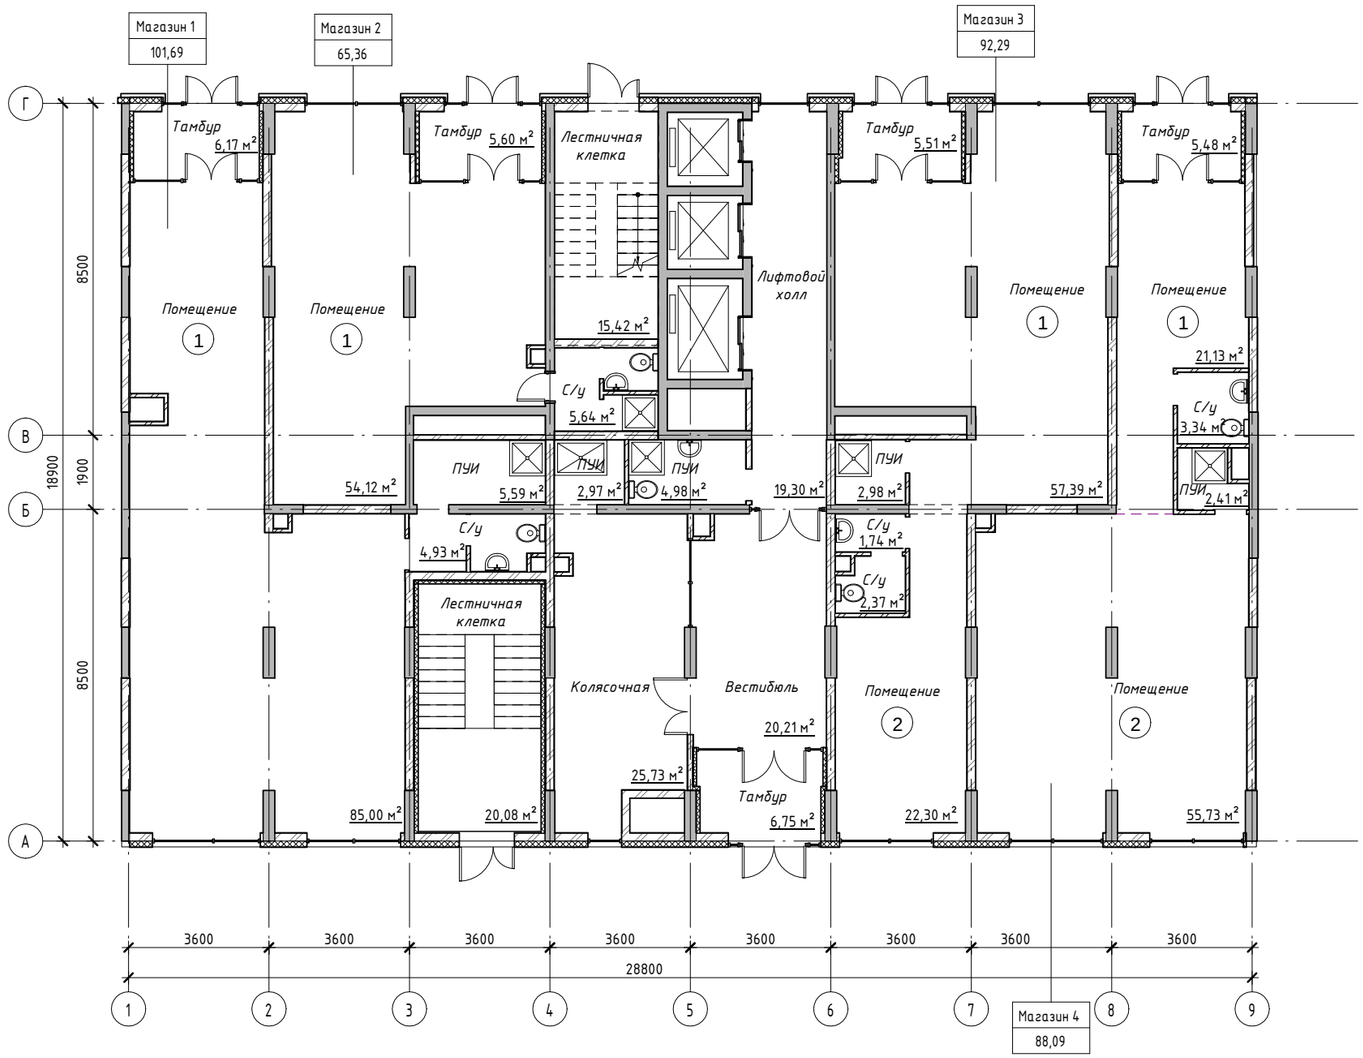

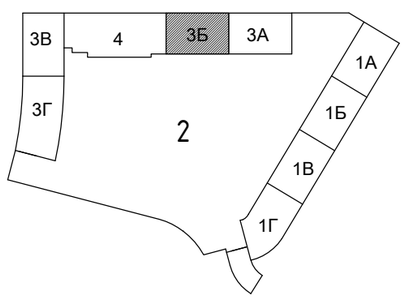

						37-2017-ЗБ - ФРС	
						Жилой комплекс с помещениями обслуживающего назначения "CLEVER PARK" по ул. Ткачей г. Екатеринбурга.	
Изм.	Кол.уч	Лист	№док.	Подпись	Дата		
Разработал		Швалева			08.17	4-ый этап строительства. Многоэтажный жилой дом№3. 15-этажная блок-секция 3Б	Стадия: Р; Лист: 2; Листов:
Проверил		Новикова			08.17		
Н.контр		Кутузова			08.17	План 1-го этажа	ООО "ПБ Р1"

Согласовано


Взам. инв. №


Подп. и дата

Инв. № подл.

Формат: А2А

2 этаж

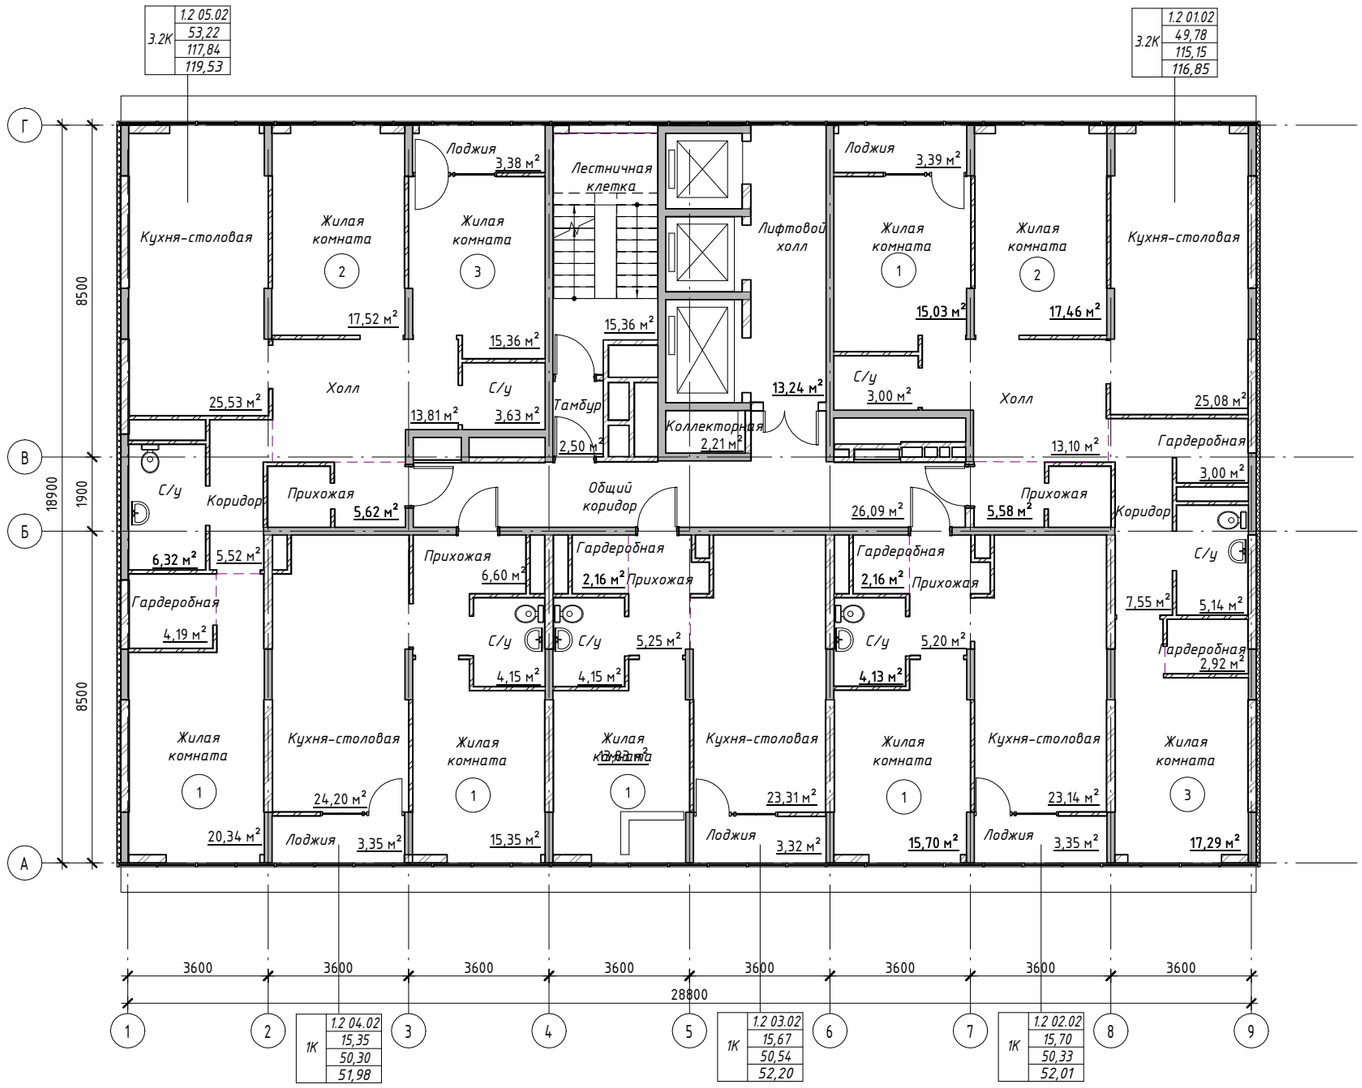

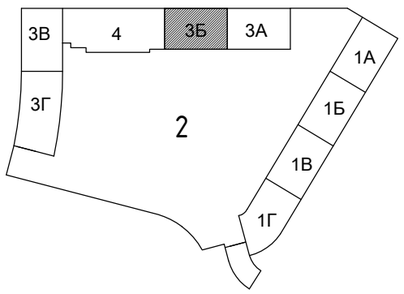

Согласовано

Взам. инв. №

Подп. и дата

Инв. № подл.

Изм.	Кол.уч	Лист	№док.	Подпись	Дата
Разработал		Швалева			08.17
Проверил		Новикова			08.17
Н.контр		Кутузова			08.17

37-2017-3Б - ФРС

Жилой комплекс с помещениями обслуживающего назначения "CLEVER PARK" по ул. Ткачей г. Екатеринбурга.

4-ый этап строительства. Многоэтажный жилой дом№3. 15-этажная блок-секция 3Б


Стадия	Лист	Листов
Р	3	


План 2-го этажа

ООО "ПБ Р1"

Формат: А2А

3 этаж

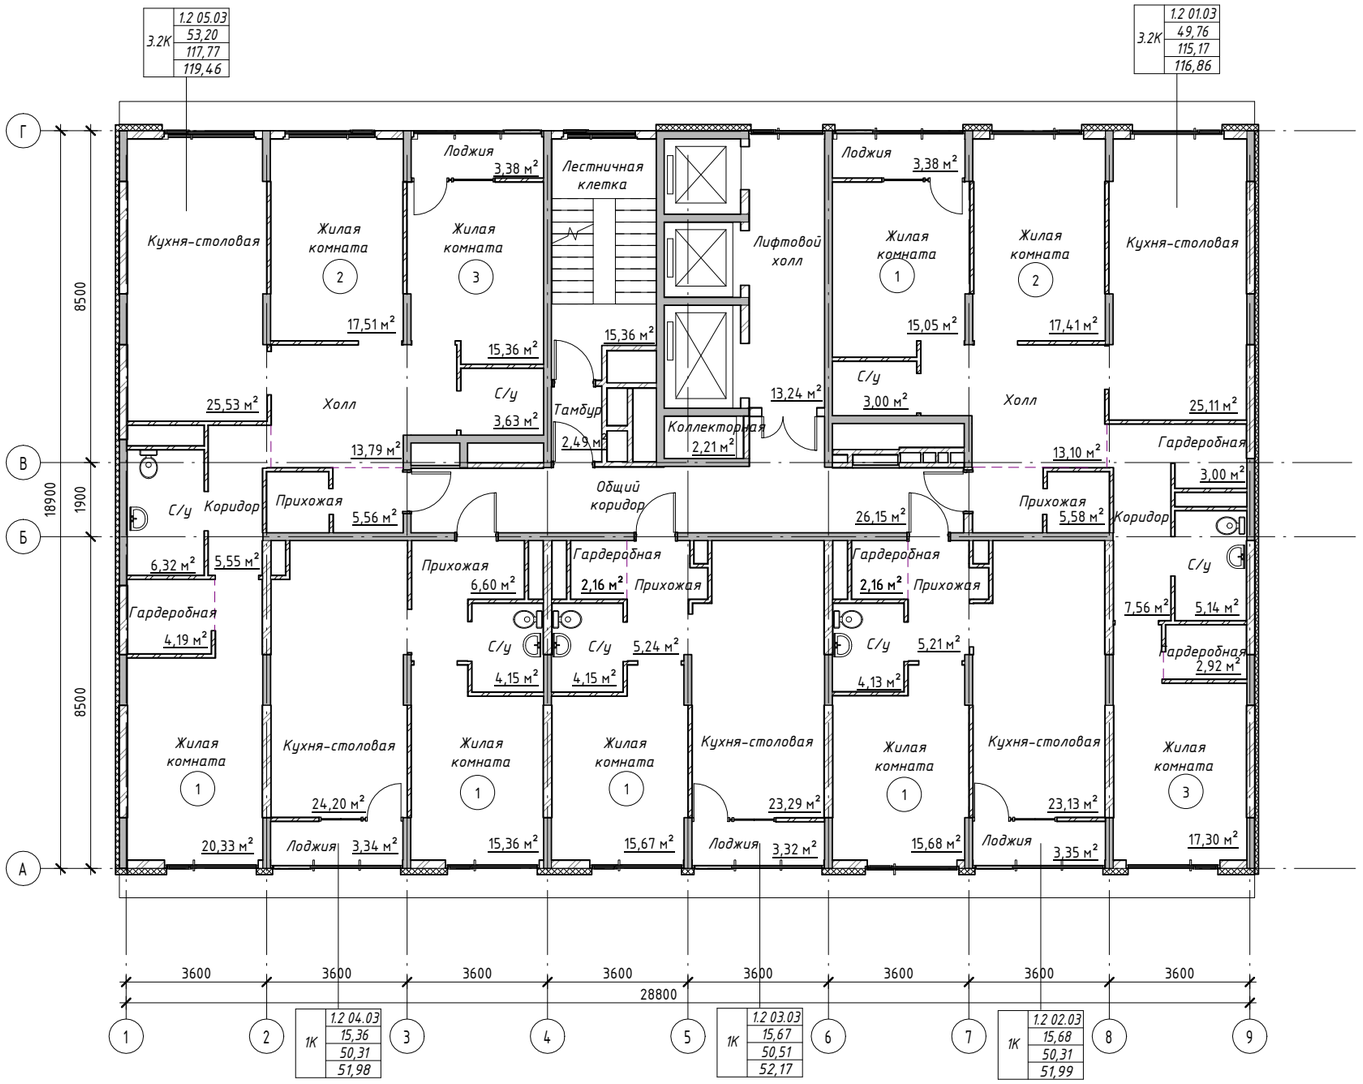

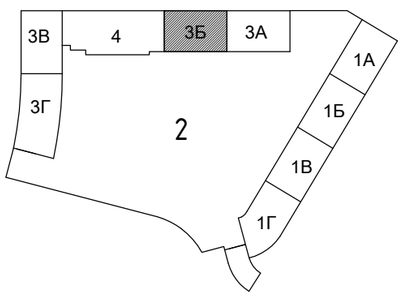

Согласовано

Взам. инв. №

Подп. и дата

Инв. № подл.

Изм.	Кол.уч	Лист	№док.	Подпись	Дата
Разработал		Швалева			08.17
Проверил		Новикова			08.17
Н.контр		Кутузова			08.17

37-2017-ЗБ - ФРС

Жилой комплекс с помещениями обслуживающего назначения "CLEVER PARK" по ул. Ткачей г. Екатеринбурга.

4-ый этап строительства. Многоэтажный жилой дом№3. 15-этажная блок-секция ЗБ

Стадия	Лист	Листов
Р	4	


План 3-го этажа

ООО "ПБ Р1"

Формат: А2А

4 этаж



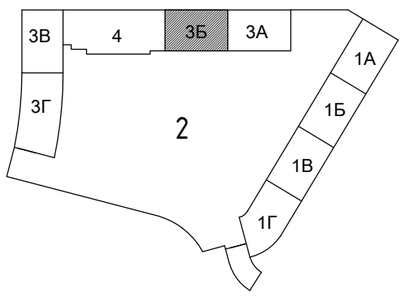

Согласовано

Взам. инв. №


Подп. и дата


Инв. № подл.

						37-2017-3Б - ФРС	
						Жилой комплекс с помещениями обслуживающего назначения "CLEVER PARK" по ул. Ткачей г. Екатеринбурга.	
Изм.	Кол.уч	Лист	№док.	Подпись	Дата		
Разработал		Швалева			08.17	4-ый этап строительства. Многоэтажный жилой дом№3. 15-этажная блок-секция 3Б	Стадия: Р; Лист: 5; Листов:
Проверил		Новикова			08.17		
Н.контр		Кутузова			08.17	План 4-го этажа	ООО "ПБ Р1"

Формат: А2А

5 этаж

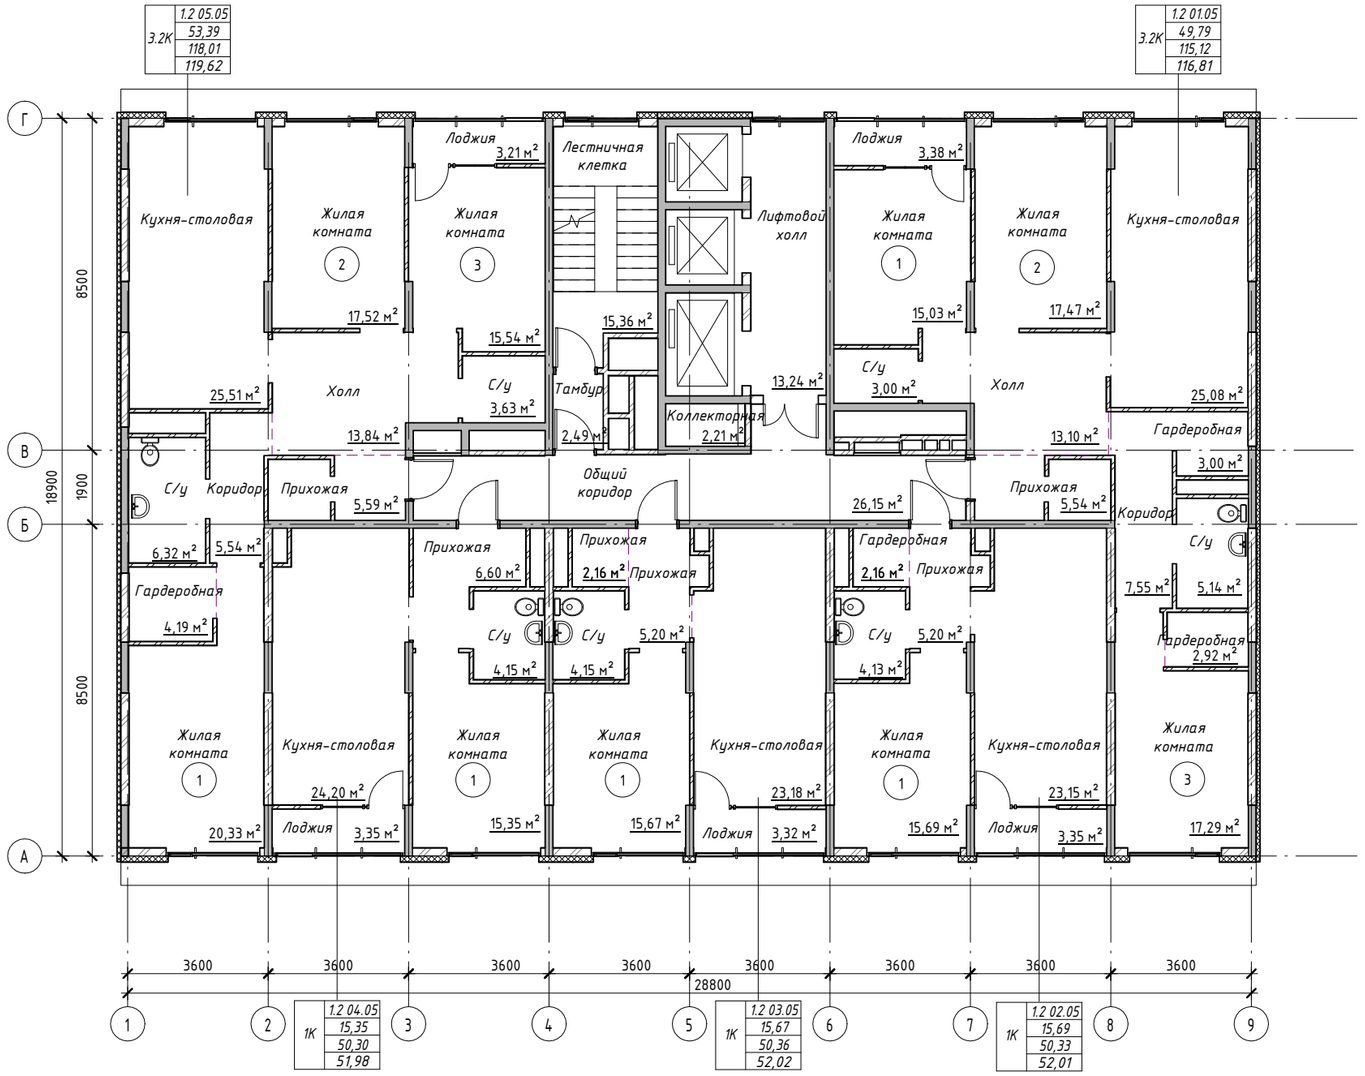

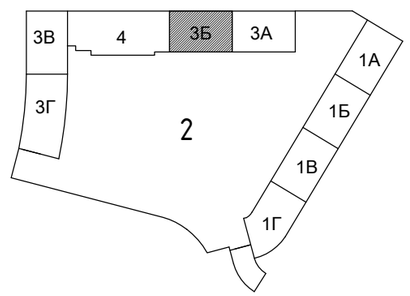

Согласовано

Взам. инв. №

Подп. и дата

Инв. № подл.

Изм.	Кол.уч	Лист	№док.	Подпись	Дата
Разработал		Швалева			08.17
Проверил		Новикова			08.17
Н.контр		Кутузова			08.17

37-2017-ЗБ - ФРС

Жилой комплекс с помещениями обслуживающего назначения "CLEVER PARK" по ул. Ткачей г. Екатеринбурга.

4-ый этап строительства. Многоэтажный жилой дом№3. 15-этажная блок-секция ЗБ


Стадия	Лист	Листов
Р	6	


План 5-го этажа

ООО "ПБ Р1"

Формат: А2А

6 этаж

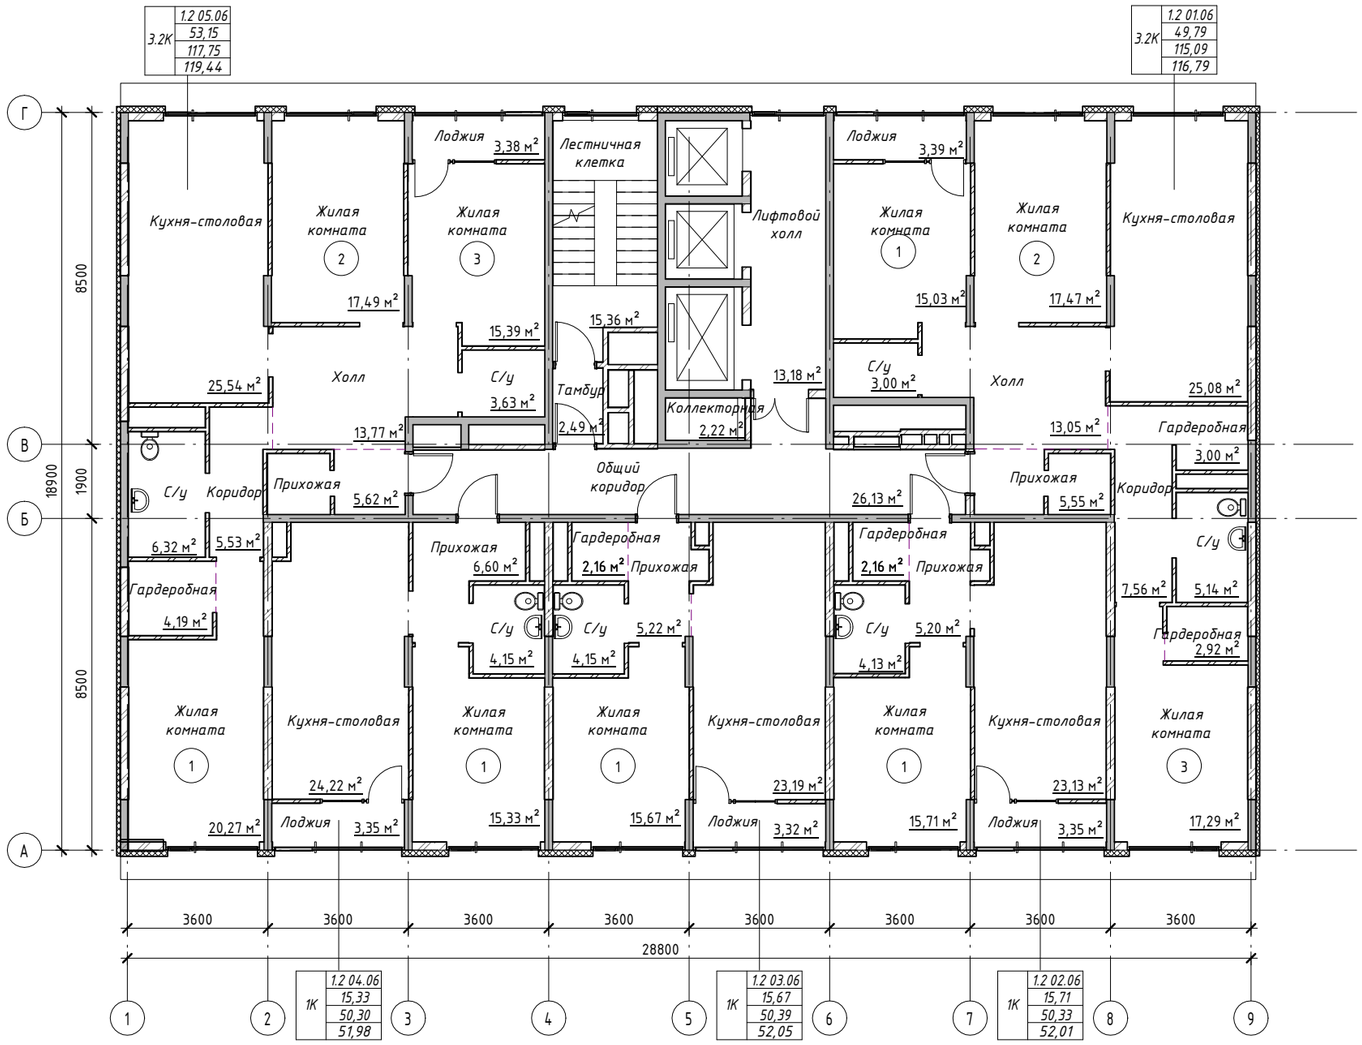

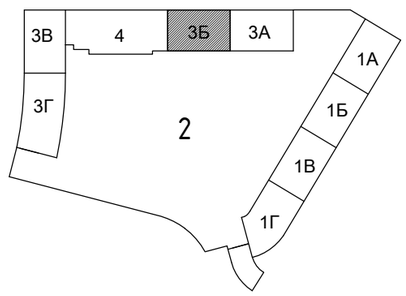

Согласовано

Взам. инв. №

Подп. и дата

Инв. № подл.

Изм.	Кол.уч	Лист	№док.	Подпись	Дата
Разработал		Швалева			08.17
Проверил		Новикова			08.17
Н.контр		Кутузова			08.17

37-2017-ЗБ - ФРС

Жилой комплекс с помещениями обслуживающего назначения "CLEVER PARK" по ул. Ткачей г. Екатеринбурга.

4-ый этап строительства. Многоэтажный жилой дом№3. 15-этажная блок-секция ЗБ


Стадия	Лист	Листов
Р	7	


План 6-го этажа

ООО "ПБ Р1"

Формат: А2А

7 этаж

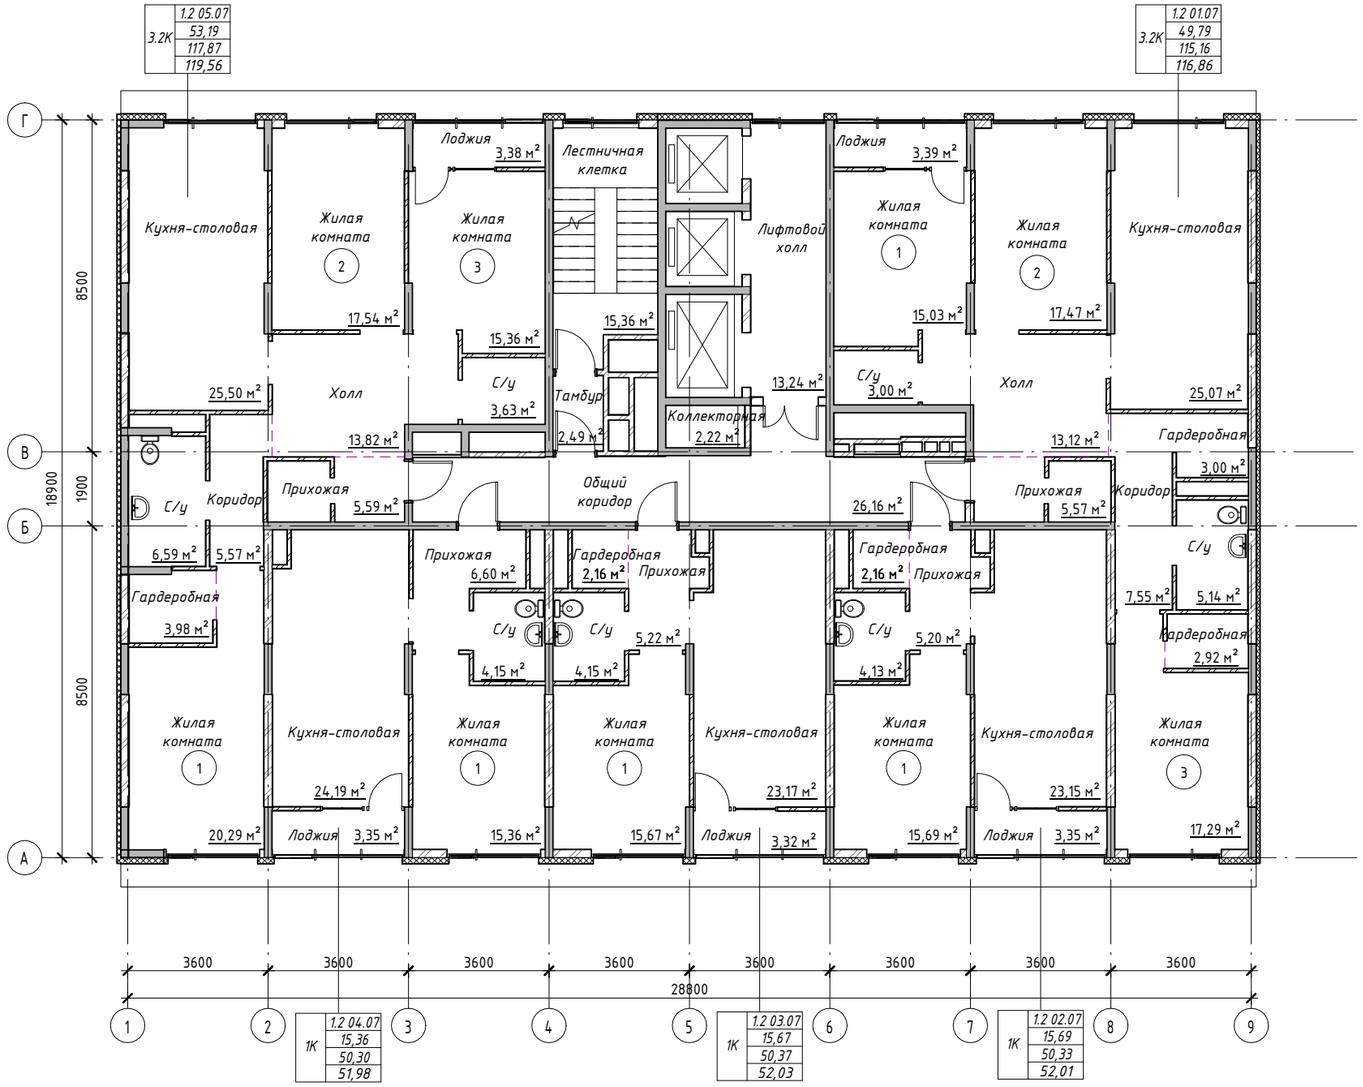

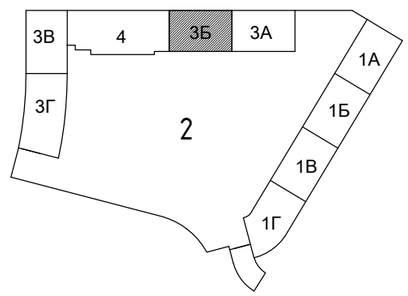

Согласовано

Взам. инв. №

Подп. и дата

Инв. № подл.

Изм.	Кол.уч	Лист	№док.	Подпись	Дата
Разработал		Швалева			08.17
Проверил		Новикова			08.17
Н.контр		Кутузова			08.17

37-2017-ЗБ - ФРС

Жилой комплекс с помещениями обслуживающего назначения "CLEVER PARK" по ул. Ткачей г. Екатеринбурга.

4-ый этап строительства. Многоэтажный жилой дом№3. 15-этажная блок-секция ЗБ


Стадия	Лист	Листов
Р	8	


План 7-го этажа

ООО "ПБ Р1"

Формат: А2А

8 этаж

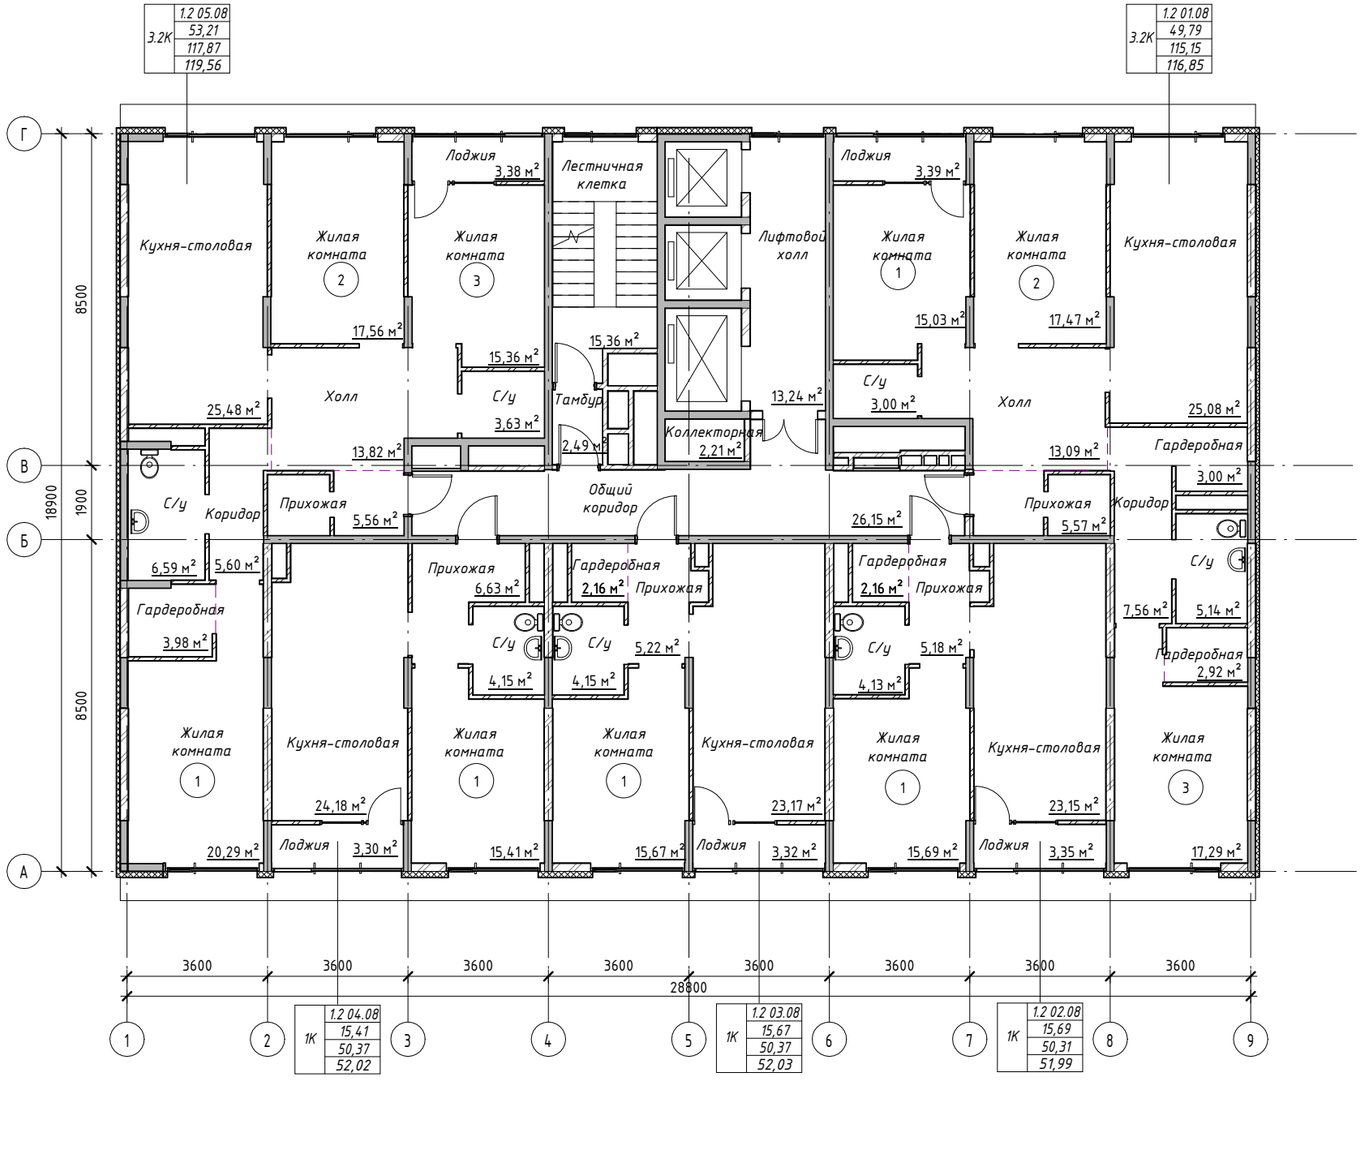

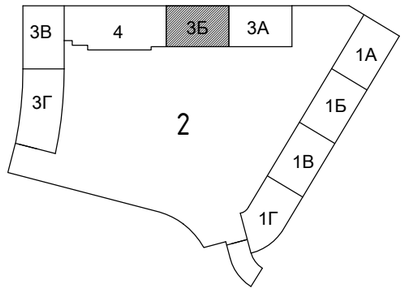

Согласовано

Взам. инв. №


Подп. и дата


Инв. № подл.

						37-2017-ЗБ - ФРС	
						Жилой комплекс с помещениями обслуживающего назначения "CLEVER PARK" по ул. Ткачей г. Екатеринбурга.	
Изм.	Кол.уч	Лист	№док.	Подпись	Дата		
Разработал		Швалева			08.17	4-ый этап строительства. Многоэтажный жилой дом№3. 15-этажная блок-секция ЗБ	Стадия: Р; Лист: 9; Листов:
Проверил		Новикова			08.17		
Н.контр		Кутузова			08.17	План 8-го этажа	ООО "ПБ Р1"

Формат: А2А

9 этаж

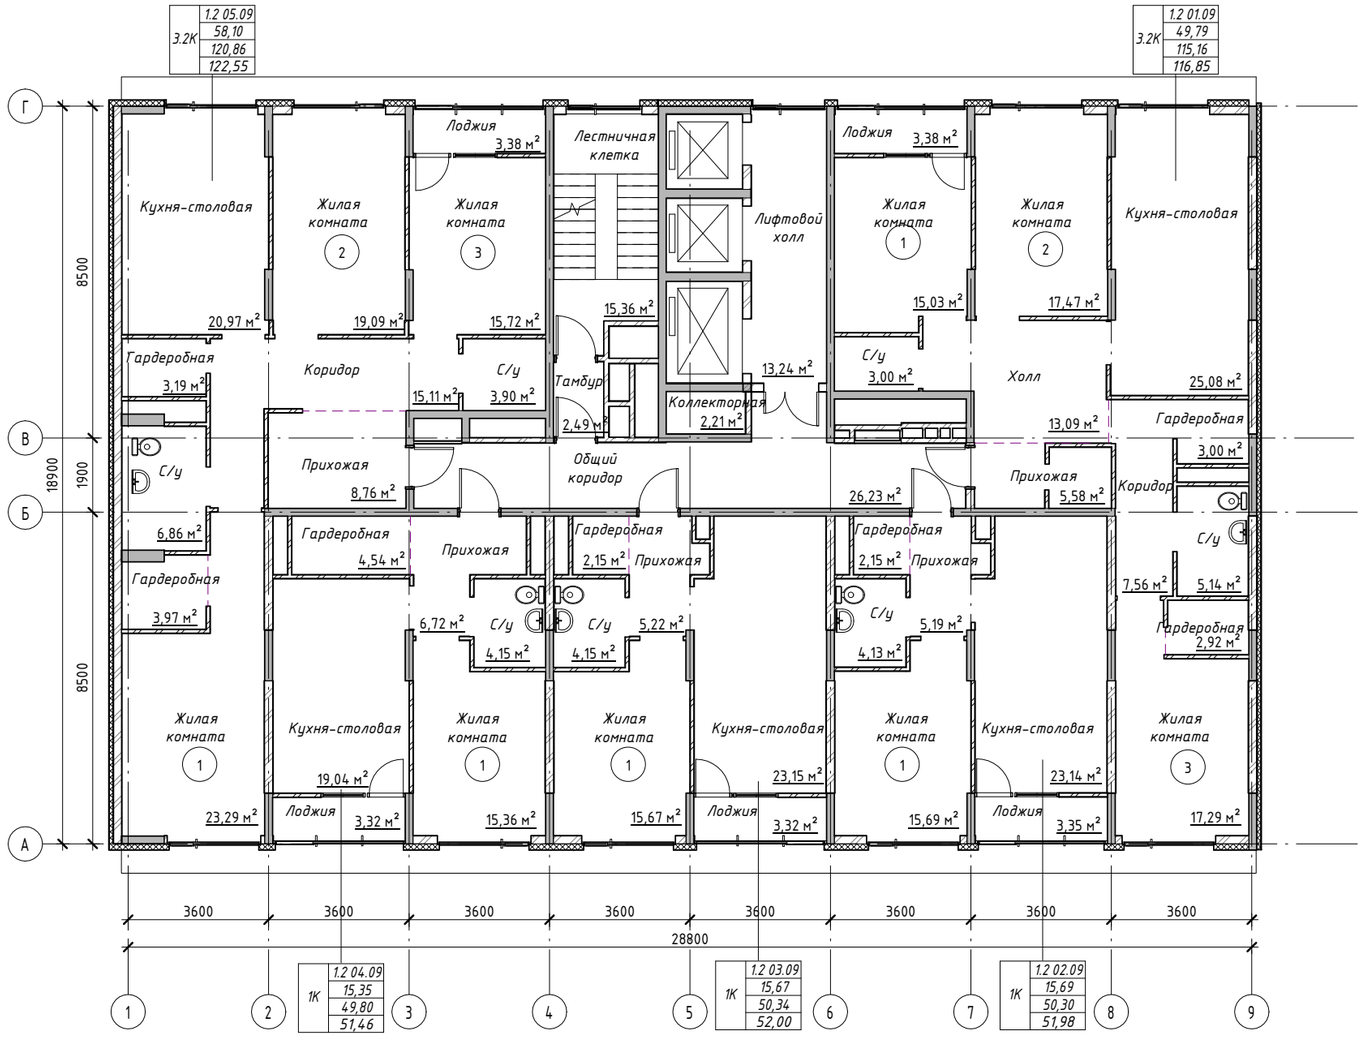

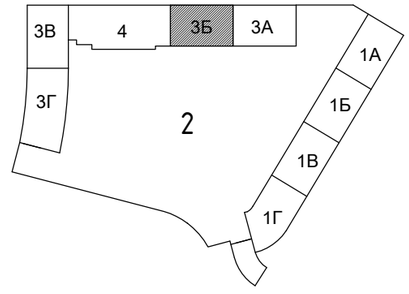

Согласовано

Взам. инв. №

Подп. и дата

Инв. № подл.

Изм.	Кол.уч	Лист	№док.	Подпись	Дата
Разработал		Швалева			08.17
Проверил		Новикова			08.17
Н.контр		Кутузова			08.17

37-2017-3Б - ФРС

Жилой комплекс с помещениями обслуживающего назначения "CLEVER PARK" по ул. Ткачей г. Екатеринбурга.

4-ый этап строительства. Многоэтажный жилой дом№3. 15-этажная блок-секция 3Б


Стадия	Лист	Листов
Р	10	


План 9-го этажа

ООО "ПБ Р1"

Формат: А2А

10 этаж

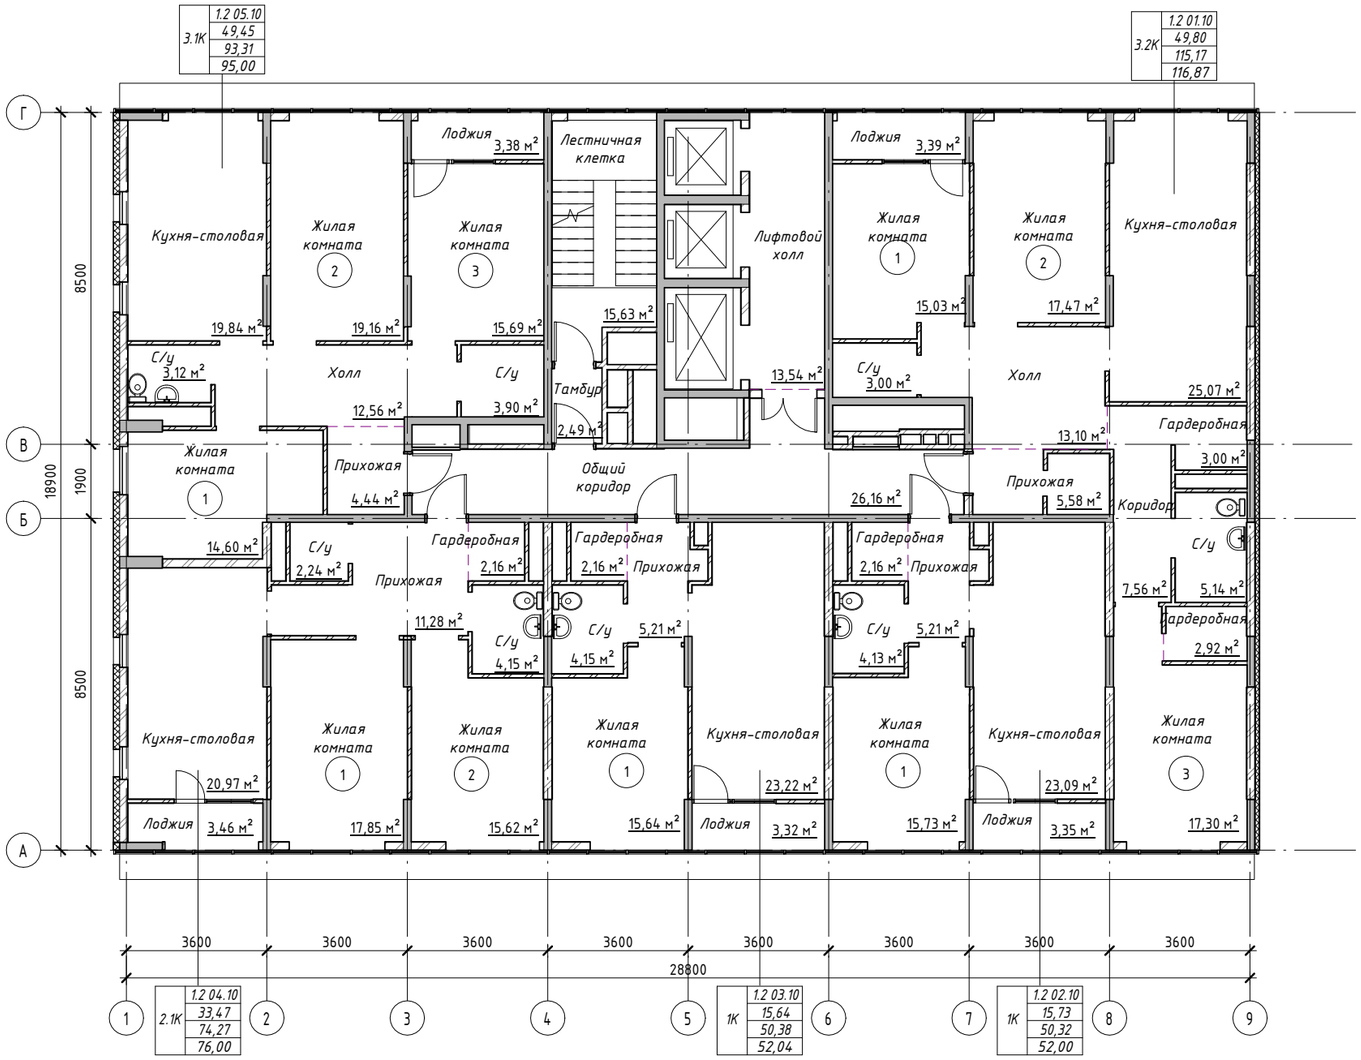

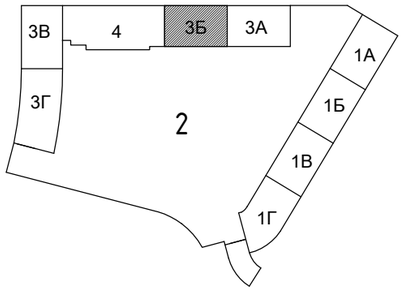

Согласовано

Взам. инв. №

Подп. и дата

Инв. № подл.

Изм.	Кол.уч	Лист	№док.	Подпись	Дата
Разработал		Швалева			08.17
Проверил		Новикова			08.17
Н.контр		Кутузова			08.17

37-2017-ЗБ - ФРС

Жилой комплекс с помещениями обслуживающего назначения "CLEVER PARK" по ул. Ткачей г. Екатеринбурга.

4-ый этап строительства. Многоэтажный жилой дом№3. 15-этажная блок-секция ЗБ


Стадия	Лист	Листов
Р	11	


План 10-го этажа

ООО "ПБ Р1"

Формат: А2А

11 этаж

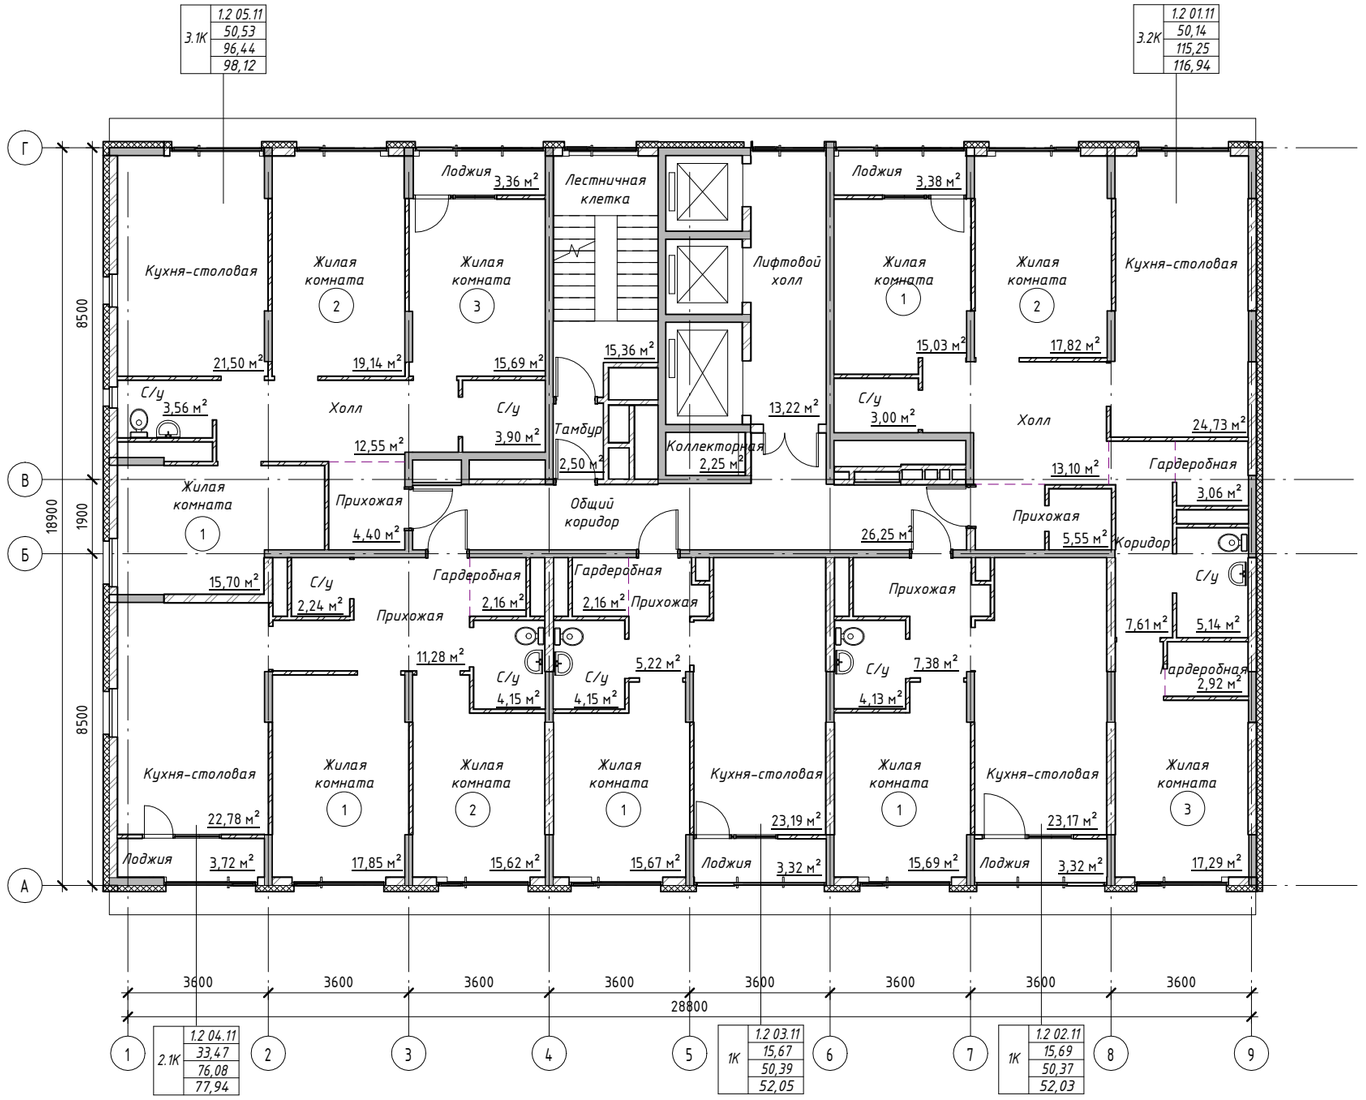

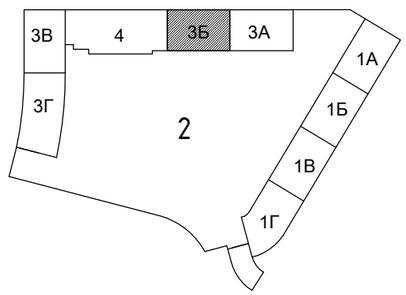

Согласовано

Взам. инв. №

Подп. и дата

Инв. № подл.

Изм.	Кол.уч	Лист	№док.	Подпись	Дата
Разработал		Швалева			08.17
Проверил		Новикова			08.17
Н.контр		Кутузова			08.17

37-2017-ЗБ - ФРС

Жилой комплекс с помещениями обслуживающего назначения "CLEVER PARK" по ул. Ткачей г. Екатеринбурга.

4-ый этап строительства. Многоэтажный жилой дом№3. 15-этажная блок-секция ЗБ


Стадия	Лист	Листов
Р	12	


План 11-го этажа

ООО "ПБ Р1"

Формат: А2А

12 этаж

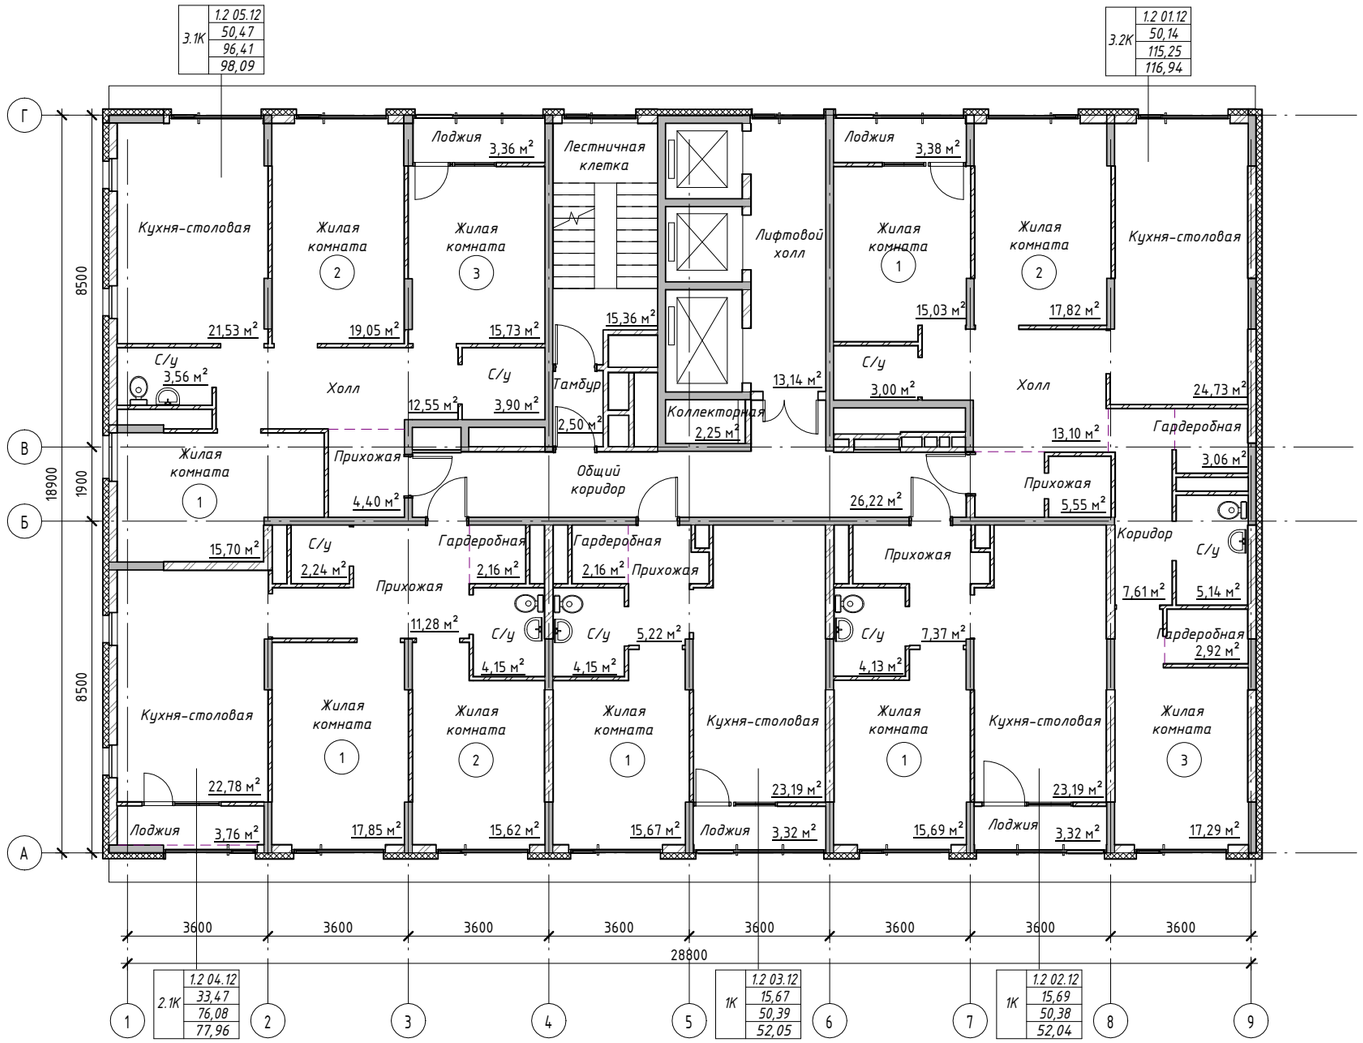

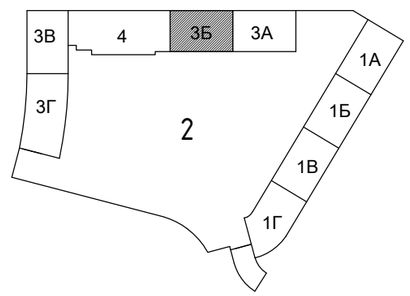

Согласовано

Взам. инв. №

Подп. и дата

Инв. № подл.

Изм.	Кол.уч	Лист	№док.	Подпись	Дата
Разработал		Швалева			08.17
Проверил		Новикова			08.17
Н.контр		Кутузова			08.17

37-2017-ЗБ - ФРС

Жилой комплекс с помещениями обслуживающего назначения "CLEVER PARK" по ул. Ткачей г. Екатеринбурга.

4-ый этап строительства. Многоэтажный жилой дом№3. 15-этажная блок-секция ЗБ


Стадия	Лист	Листов
Р	13	


План 12-го этажа

ООО "ПБ Р1"

Формат: А2А

13 этаж

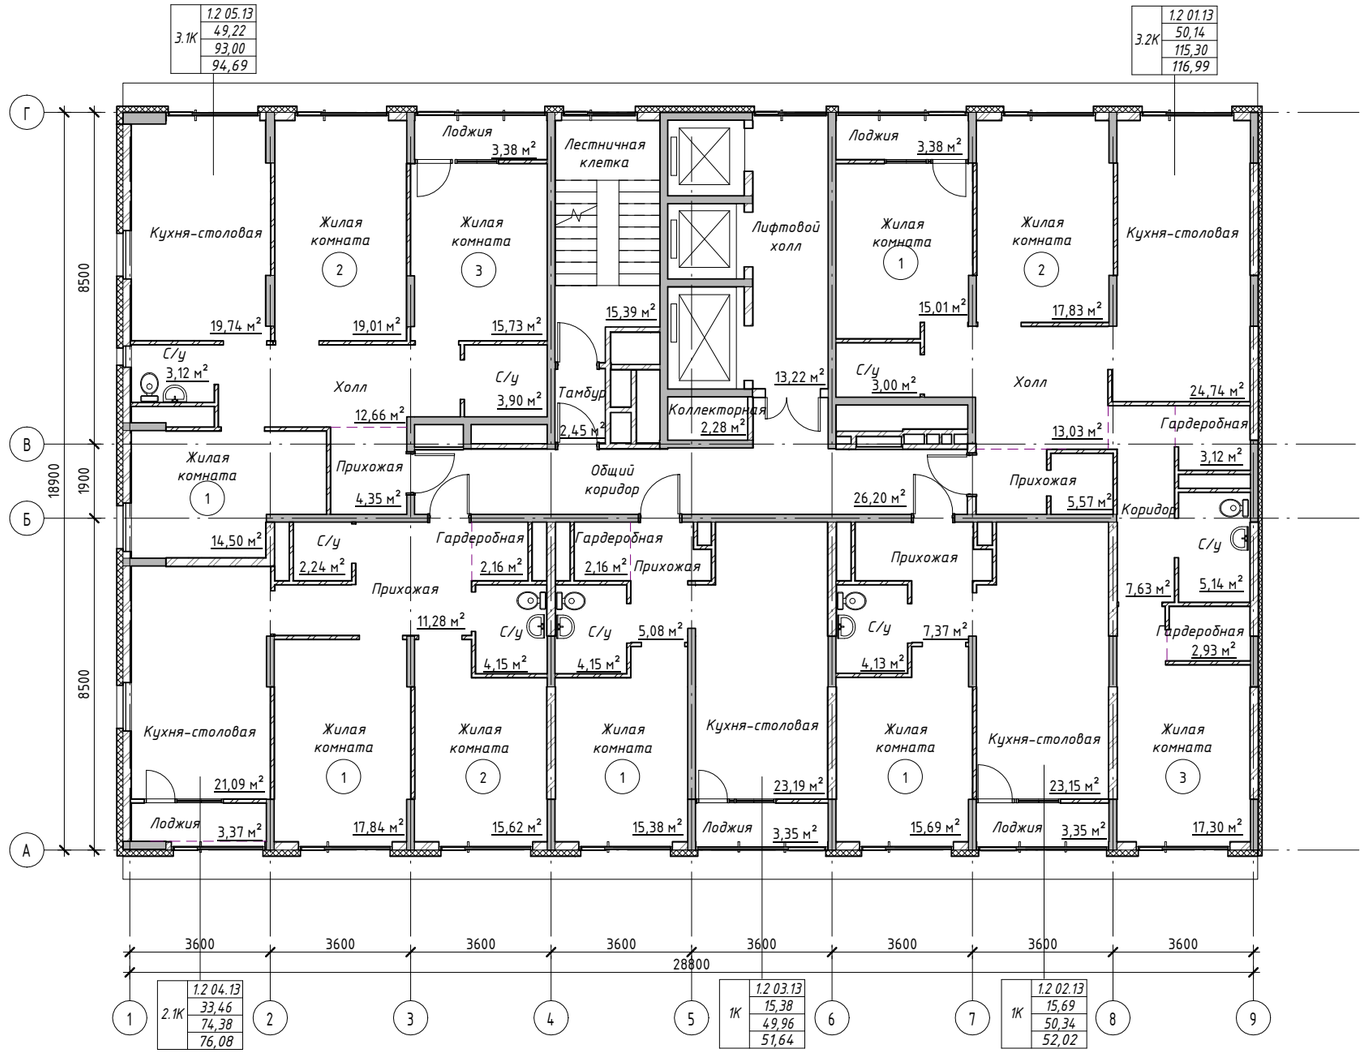

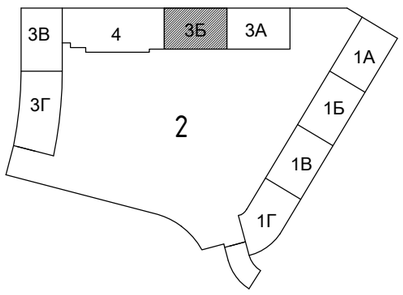

Согласовано

Взам. инв. №


Подп. и дата


Инв. № подл.

						37-2017-ЗБ - ФРС	
						Жилой комплекс с помещениями обслуживающего назначения "CLEVER PARK" по ул. Ткачей г. Екатеринбурга.	
Изм.	Кол.уч	Лист	№док.	Подпись	Дата		
Разработал		Швалева			08.17	4-ый этап строительства. Многоэтажный жилой дом№3. 15-этажная блок-секция 3Б	Стадия: Р; Лист: 14; Листов:
Проверил		Новикова			08.17		
Н.контр		Кутузова			08.17	План 13-го этажа	ООО "ПБ Р1"

Формат: А2А

14 этаж

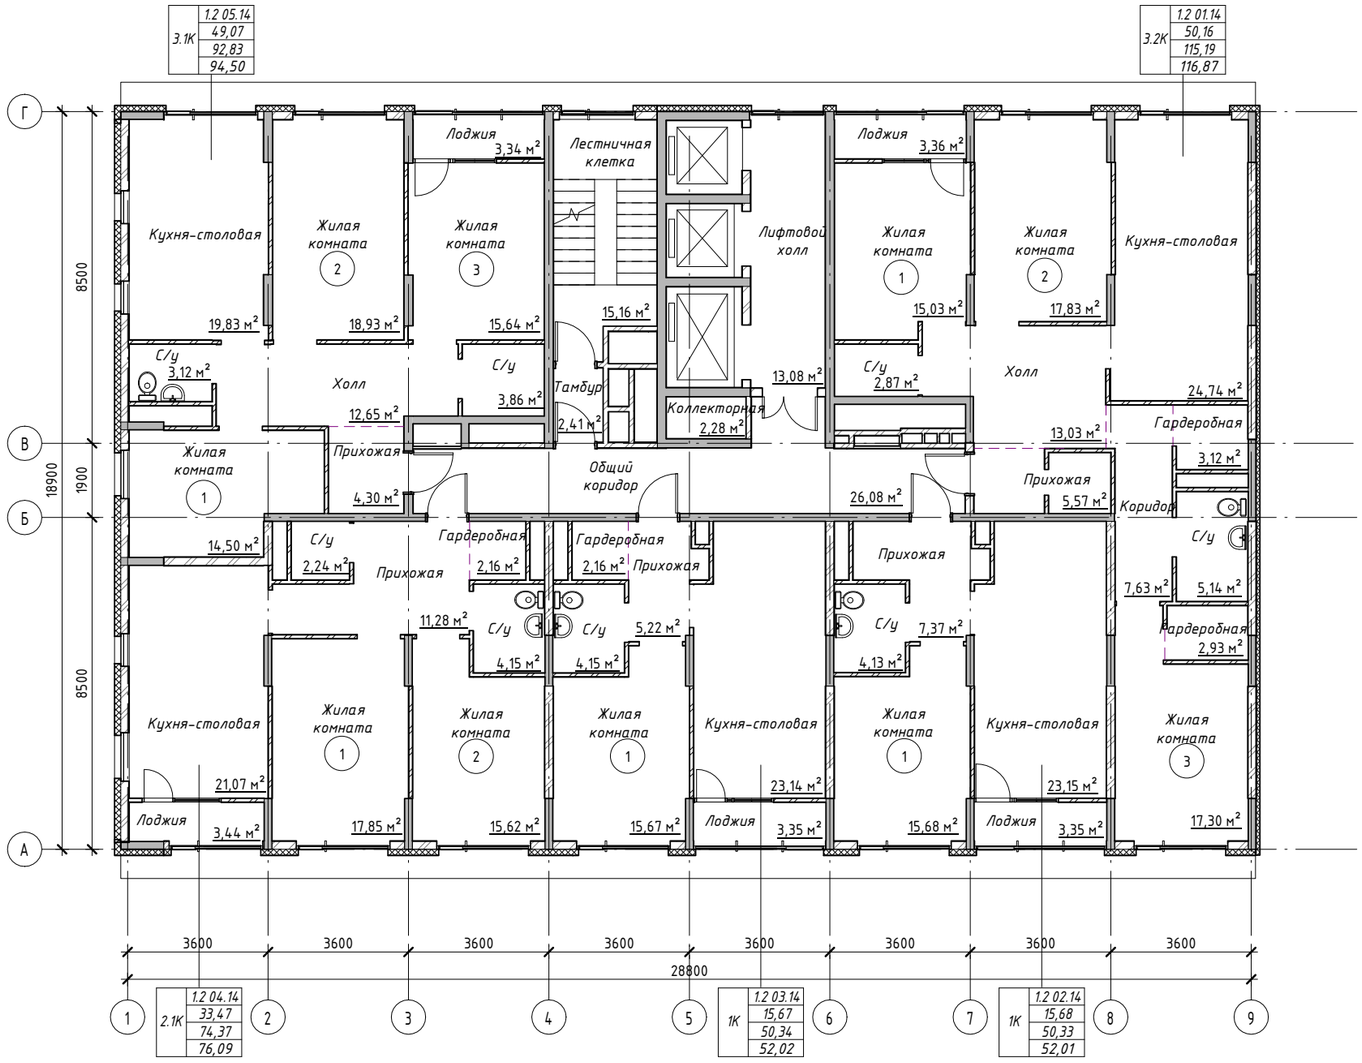

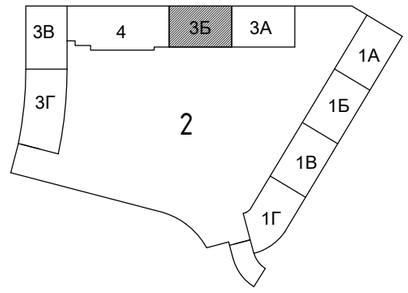

Согласовано

Взам. инв. №

Подп. и дата

Инв. № подл.

Изм.	Кол.уч	Лист	№док.	Подпись	Дата
Разработал		Швалева			08.17
Проверил		Новикова			08.17
Н.контр		Кутузова			08.17

37-2017-ЗБ - ФРС

Жилой комплекс с помещениями обслуживающего назначения "CLEVER PARK" по ул. Ткачей г. Екатеринбурга.

4-ый этап строительства. Многоэтажный жилой дом№3. 15-этажная блок-секция ЗБ


Стадия	Лист	Листов
Р	15	


План 14-го этажа

ООО "ПБ Р1"

Формат: А2А

15 этаж

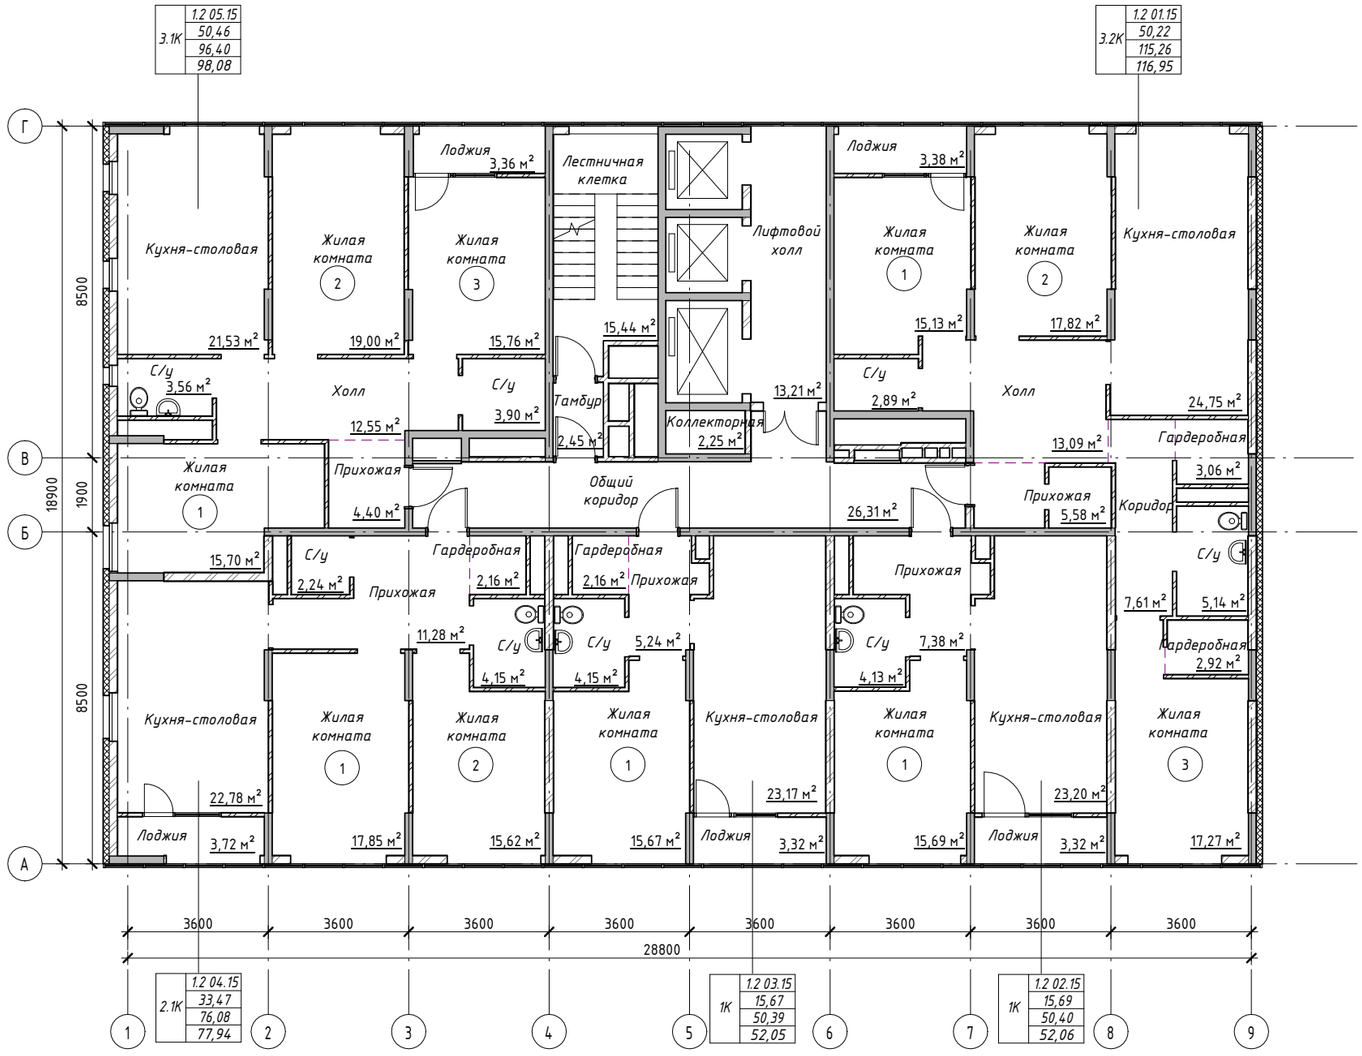

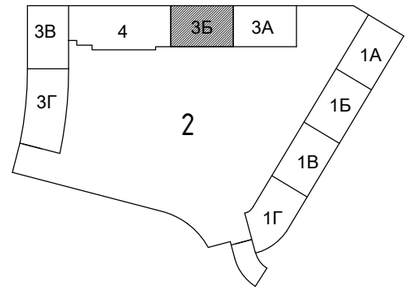

Согласовано

Взам. инв. №


Подп. и дата


Инв. № подл.

						37-2017-ЗБ - ФРС	
						Жилой комплекс с помещениями обслуживающего назначения "CLEVER PARK" по ул. Ткачей г. Екатеринбурга.	
Изм.	Кол.уч	Лист	№док.	Подпись	Дата		
Разработал		Швалева			08.17	4-ый этап строительства. Многоэтажный жилой дом№3. 15-этажная блок-секция ЗБ	Стадия: Р; Лист: 16; Листов:
Проверил		Новикова			08.17		
Н.контр		Кутузова			08.17	План 15-го этажа	ООО "ПБ Р1"

Формат: А2А

Кровля

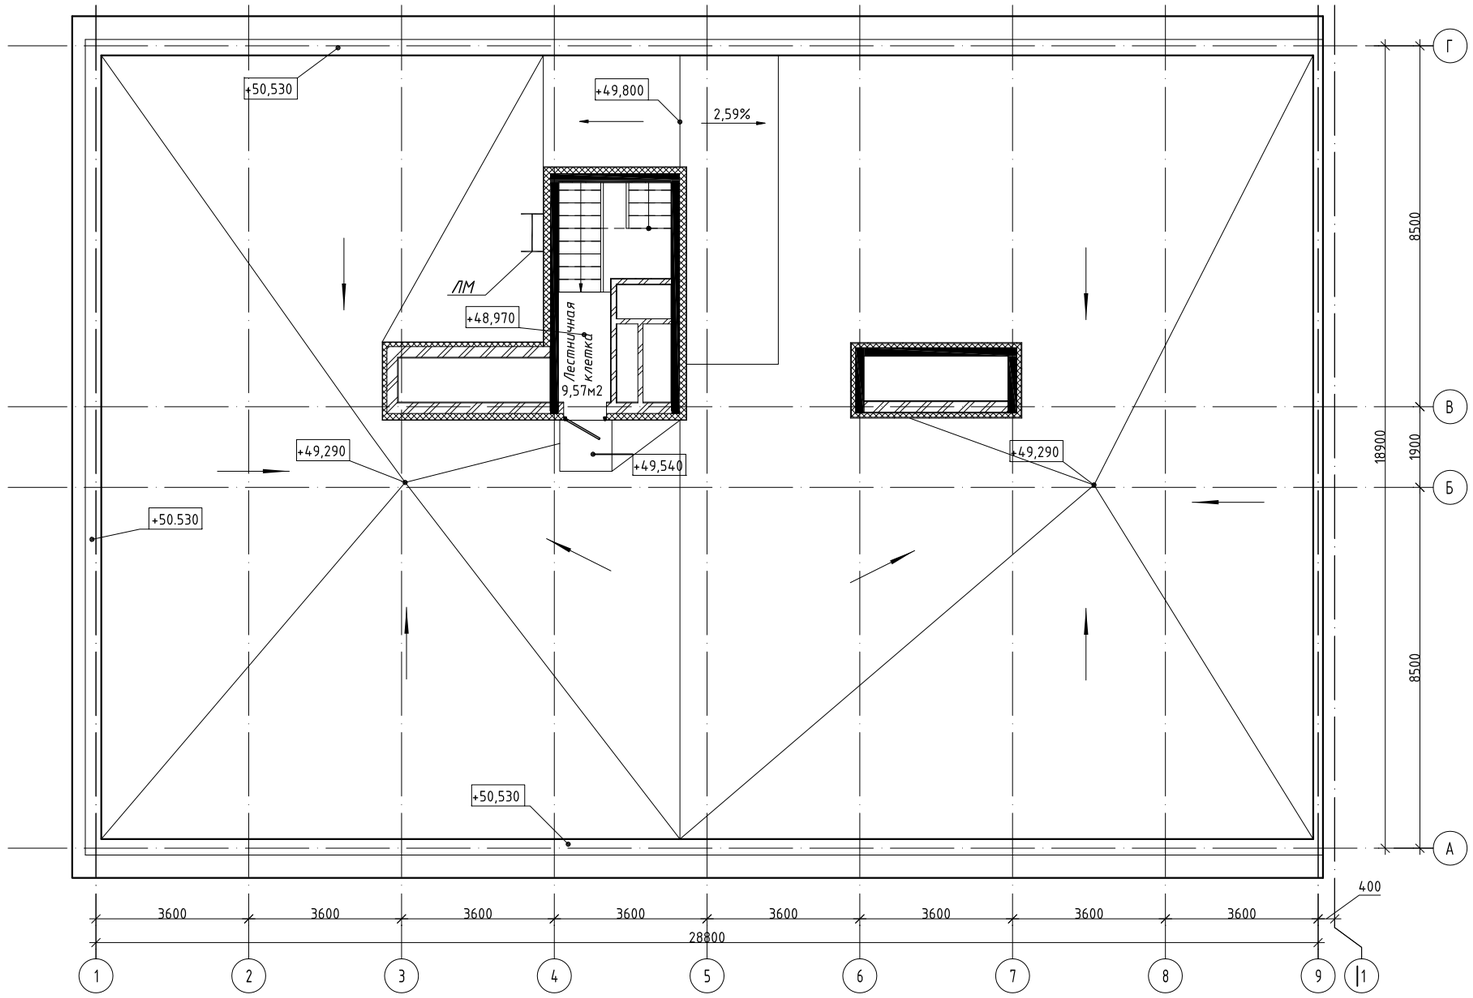

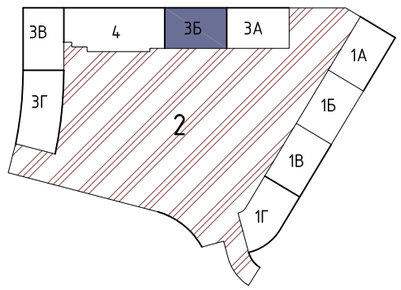

Согласовано

Взам. инв. №

Подп. и дата

Инв. № подл.

						37-2017-3Б -ФРС	
						Жилой комплекс с помещениями обслуживающего назначения "CLEVER PARK" по ул. Ткачей г. Екатеринбурга	
Изм.	Кол.уч	Лист	№док.	Подпись	Дата		
Разработала		Новикова			07.17	4этап строительства Многоэтажный жилой дом №3. 15-этажная блок-секция 3Б	Стадия: П; Лист: 17; Листов:
Проверил		Новикова			07.17		
Н.контроль		Кутузова			07.17	План кровли	ООО "ПБ Р1"

Формат: А2А