
План подвала

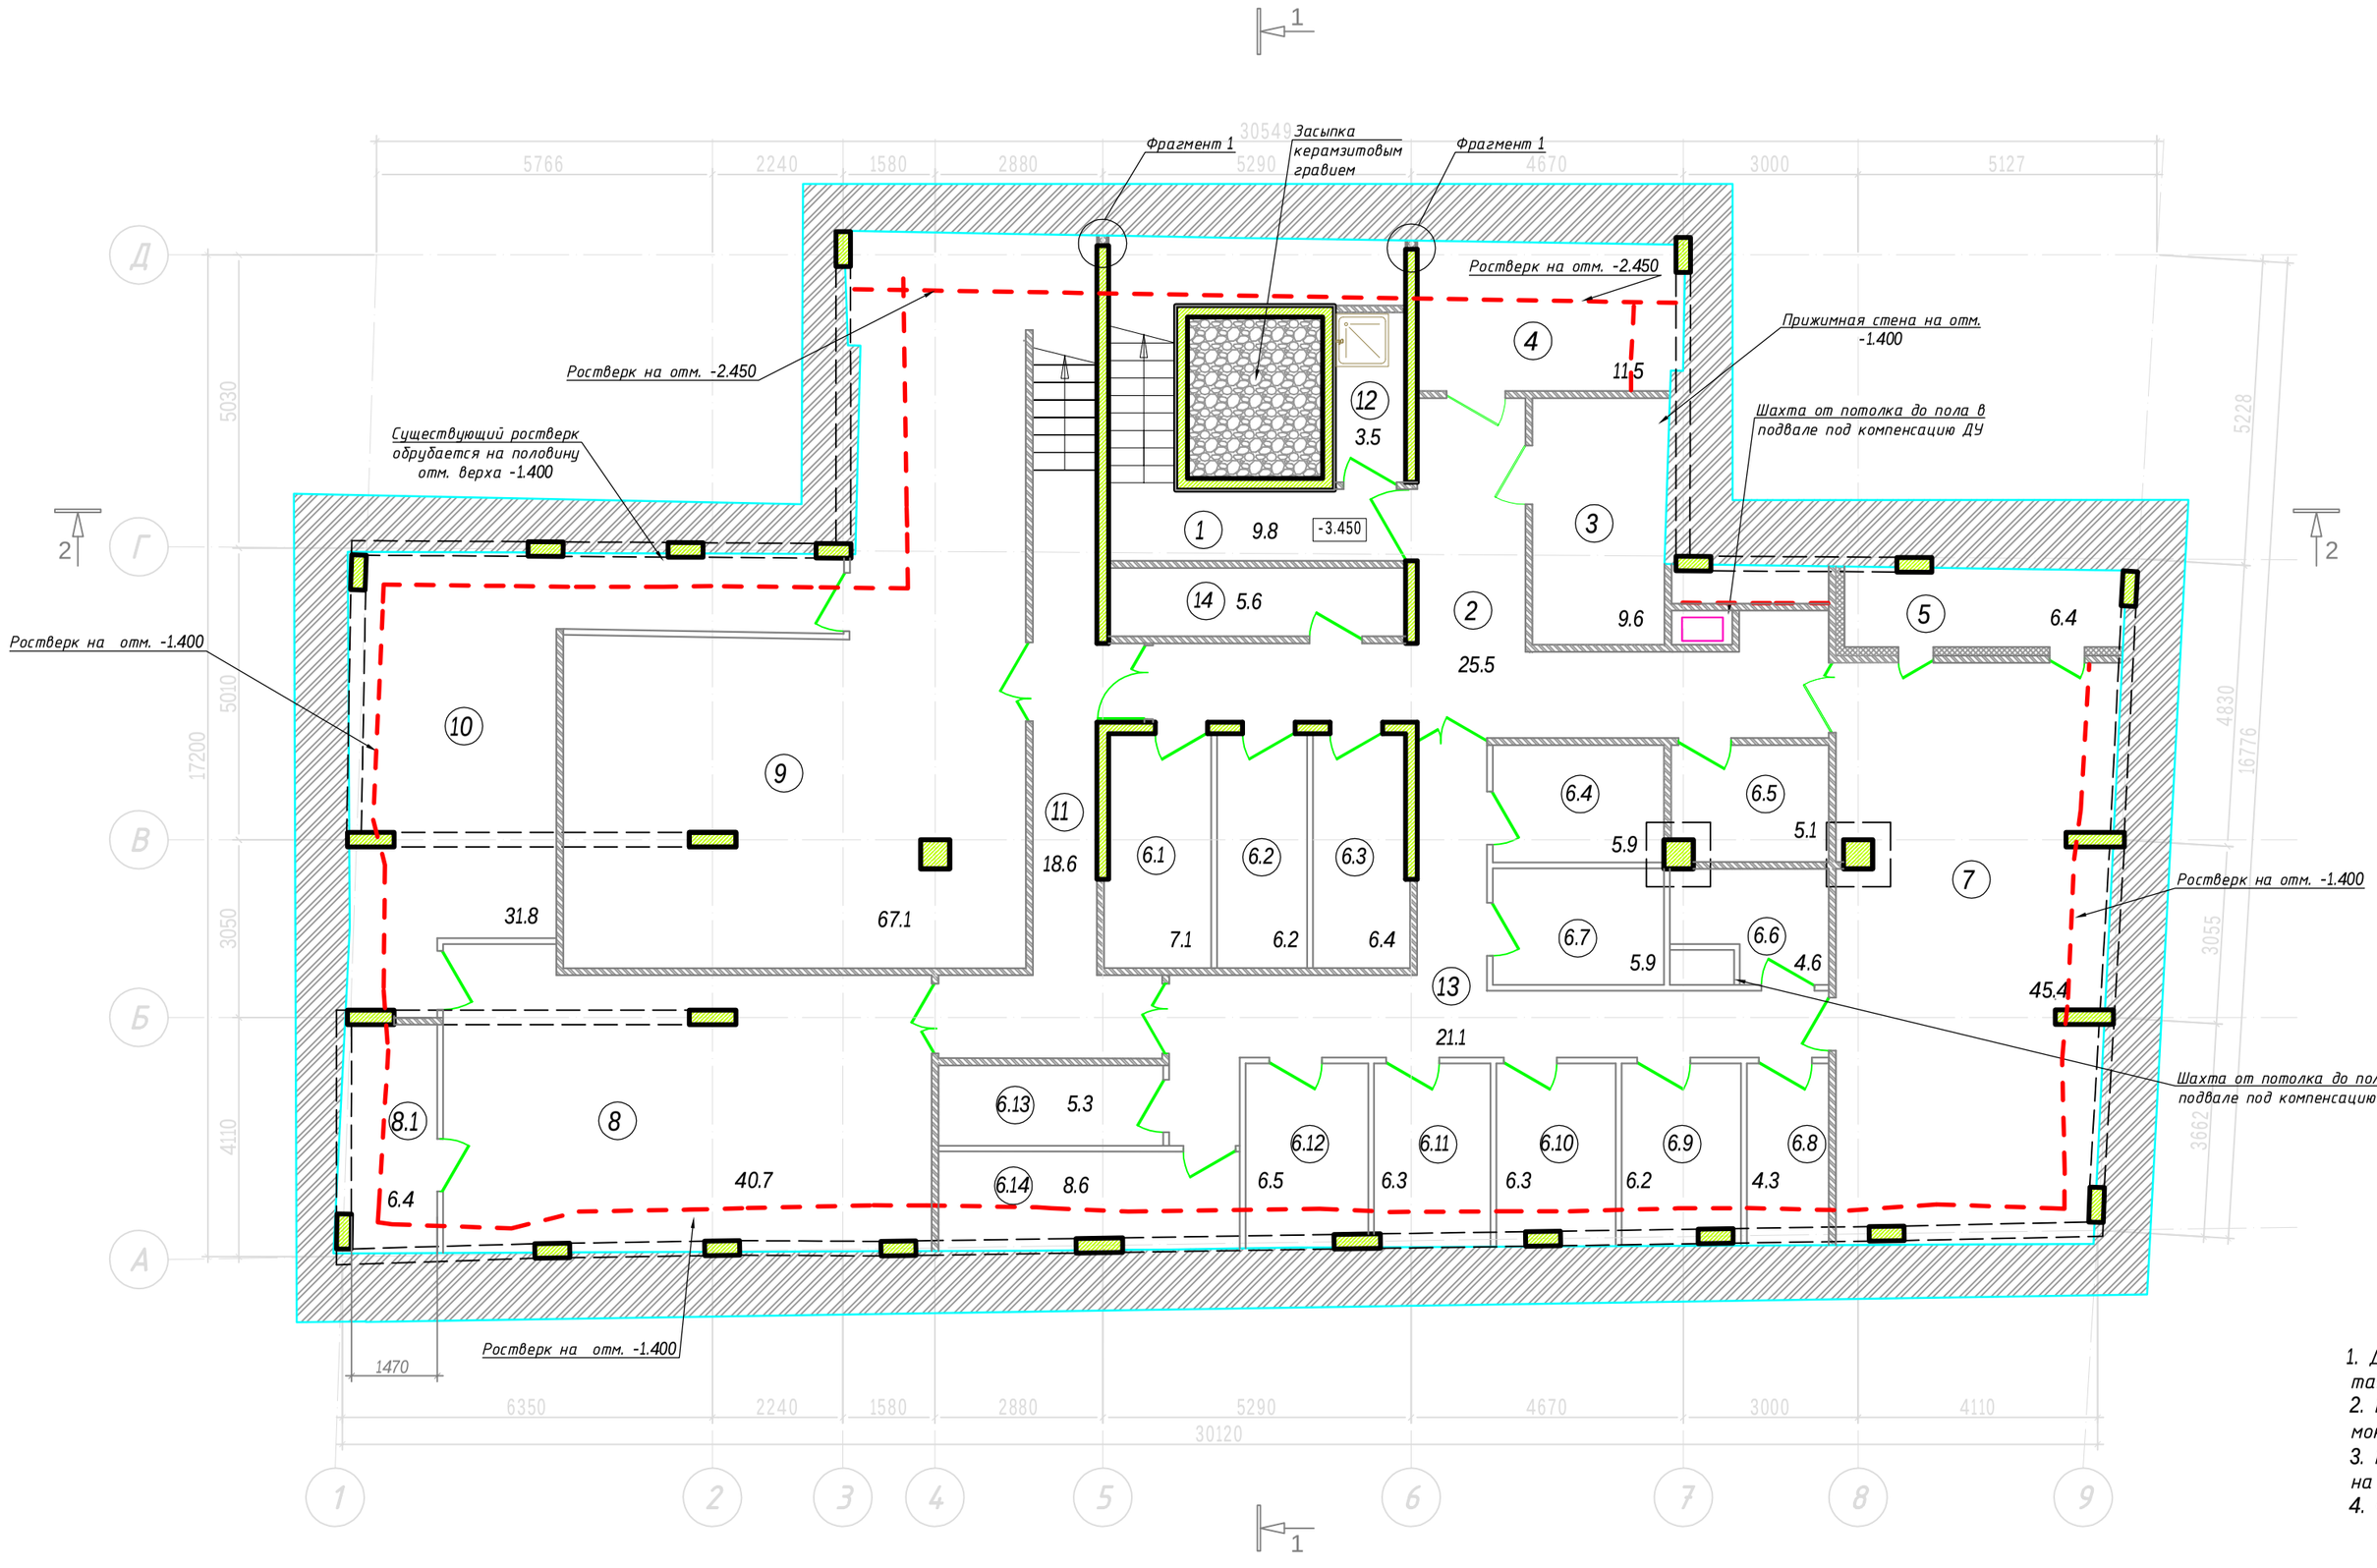

Экспликация помещений

№ пом	НАИМЕНОВАНИЕ	Площадь, мкв	Категория	Примеч.
1	Лестничная клетка	9.8	-	
2	Коридор	25.5	-	
3	Электрощитовая	9.6	В4	
4	ГКЦ-1	11.5	В4	
5	Форкамера	6.4	Д	
6	Кладовые	84.7	В3	
7	Венткамера	45.4	Д?	+ пож. насос.
8	Помещение водомера и насосной ПТ	40.7	В3	
8.1	Подсобное помещение	6.4		
9	ИТП	67.1	Д	
10	Техническое помещение	31.8	-	
11	Эвакуационная лестница	18.6	-	
12	Помещение уборочного инвентаря	3.5	-	
13	Коридор	21.1	-	
14	Помещение ДУ	5.6		
		387.7		

УСЛОВНЫЕ ОБОЗНАЧЕНИЯ

- Кирпичная кладка на сложном растворе
- Минераловатный утеплитель толщиной 100, 150, 200 мм
- Перегородка из газосиликатного блока (D600) толщиной 100, 150, 200 мм
- Перегородка из глиняного кирпича М150
- Монолитный ж/б каркас по разделу КР

Примечания

1. Данный лист см. совместно с листами 4, 30 данного альбома, а также совместно с альбомом КР.
2. Высота проёмов в помещениях подвала 2200 мм от поверхности монолитной плиты (отм. -1.350).
3. Гидроизоляцию полов, если не указано особо (см. лист 30), заводить на стены на высоту 150 мм от уровня чистого пола.
4. Фрагмент 1 см. лист 5 данного альбома.

Согласовано

Взам инв. N


Подп. и дата

Инв. N подл.

						СТ 15/45 - АР	
						«Жилой дом со встроенными нежилыми помещениями и подземным этажом» по адресу: г. Москва, ЦАО, р-н Арбат, пер. Хлебный, д. 19	
Изм.	Кол.уч	Лист	№док.		Дата		
ГАП		Кальт Н.				Архитектурные решения	стадия: Р; лист: 2; листов:
ГИП		Моисеев А.				План подвала	ГЕНЕРАЛЬНОЕ ПРОЕКТИРОВАНИЕ И ИНЖИНИРИНГ

Формат А2_L

План первого этажа

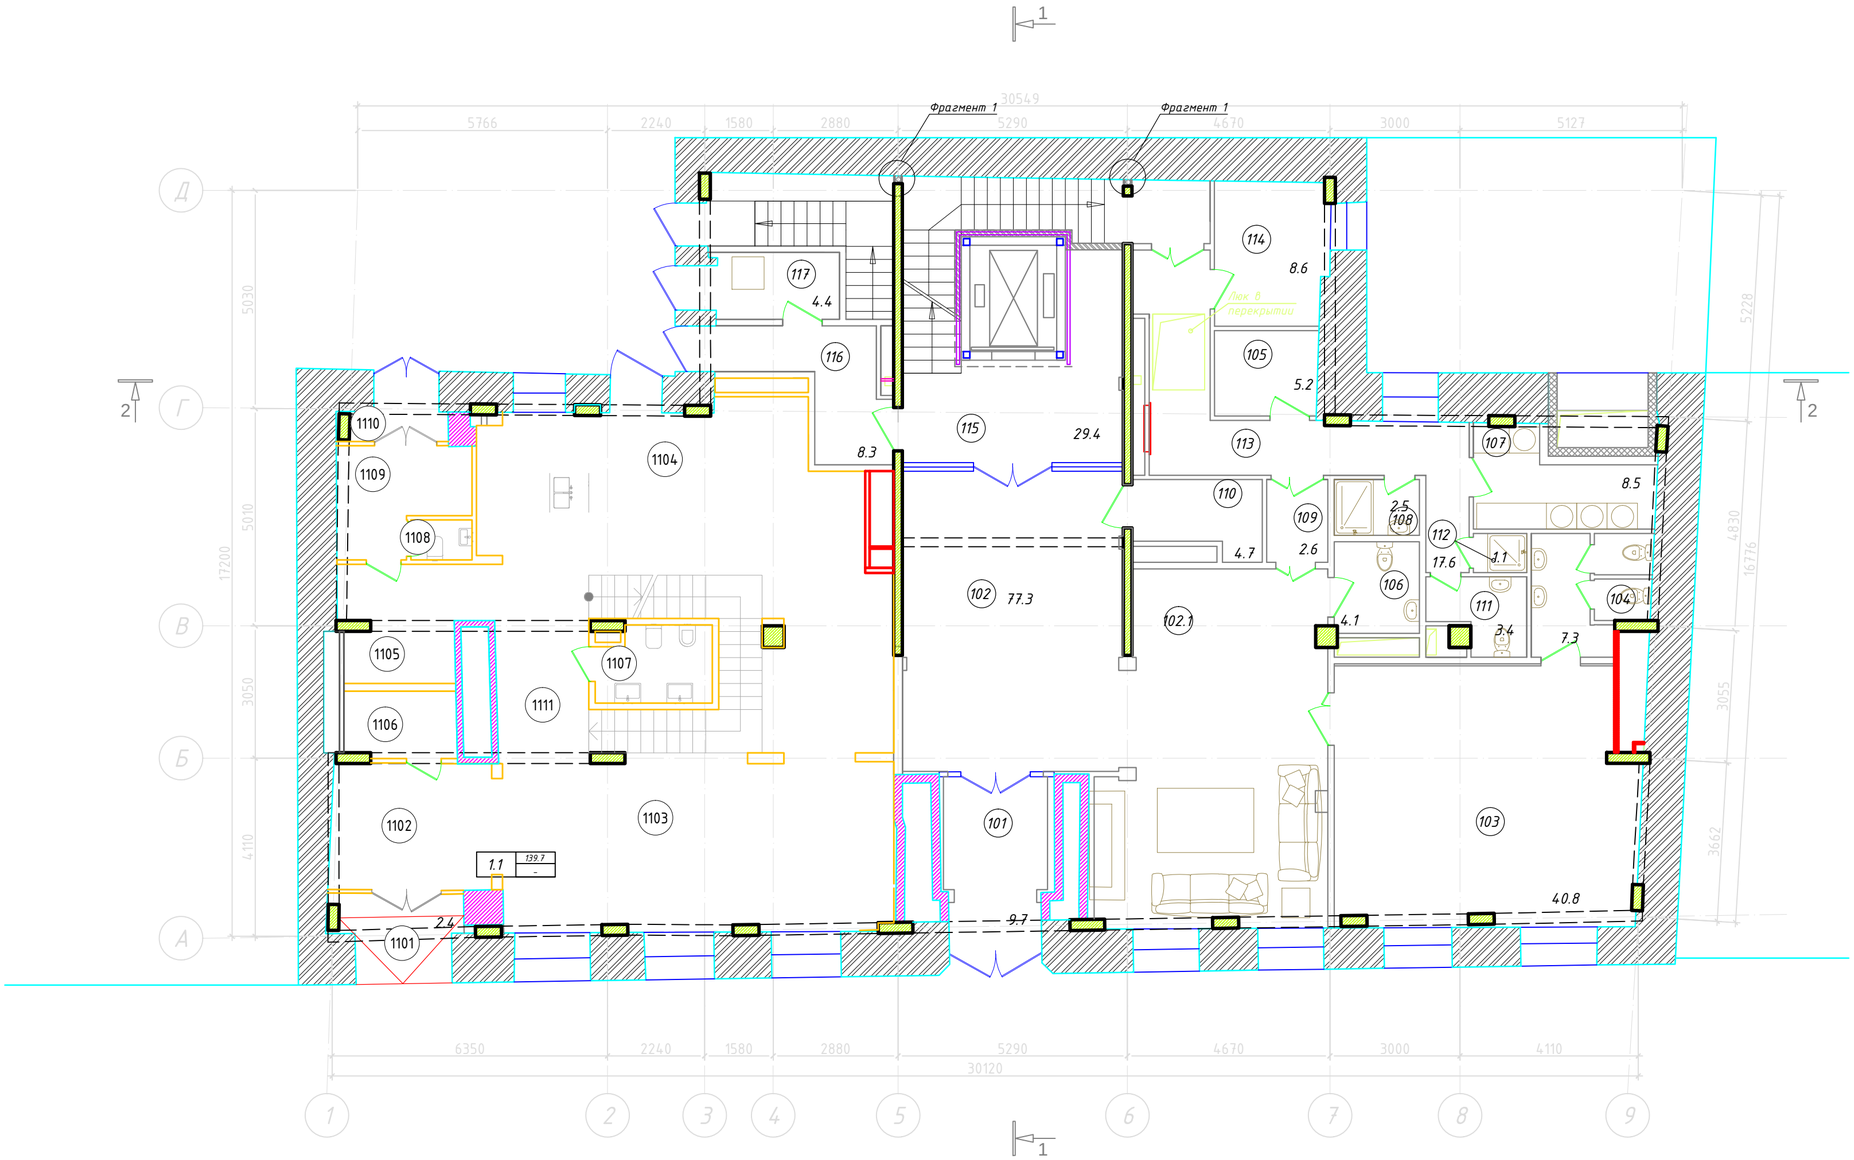

Экспликация помещений

№ пом	НАИМЕНОВАНИЕ	Площадь, мкв	Категория помещения	Примеч.
101	Тамбур	9.7	–	
102	Холл	77.3	–	
102	Рабочее место консьержа			
103	Общественная гостиная	40.8	–	
104	Санузел	7.3	–	
105	Помещение охраны	5.2	–	
106	Санузел	4.1	–	
107	Постирочная	8.5	Д	
108	Душевая персонала	2.5	Д	
109	Тамбур	2.6	–	
110	Колясочная	4.7	Д	
111	Санузел	3.4	–	
112	Помещение уборочного инв	1.1	–	
113	Коридор	17.6	–	
114	Комната консьержа	8.6	–	
115	Лестница	29.4	–	
116	Коридор	8.3	–	
117	Мусоросборная камера	4.4	В4(?)	
1.1	Квартира	134,81	–	
		364,2000		

УСЛОВНЫЕ ОБОЗНАЧЕНИЯ

- Кирпичная кладка на сложном растворе
- Минераловатный утеплитель толщиной 200 мм
- Перегородка из газосиликатного блока толщиной 100, 150, 200 мм
- Перегородка из силикатного кирпича М100, с отделкой толщиной 150 мм
- Монолитный ж/б каркас по разделу КР


Примечания

1. Данный лист см. совместно с листами 6, 30 данного альбома, а также совместно с альбомом КР.
2. Высота проёмов в помещениях, выходящих в общественную зону, 2550 мм, во всех остальных – 2250 мм от поверхности монолитной плиты перекрытия (отм. +2.400 и +2.100 соответственно).
3. Гидроизоляцию полов, если не указано особо (см. лист 30), заводить на стены на высоту 150 мм от уровня чистого пола.

Экспликация помещений кв. 1.1 без отделки

№пом.	Наименование	Площадь м2
1101	Тамбур	5.32
1102	Прихожая	11.1
1103	Гостинная	47.07
1104	Кухня-столовая	31.85
1105	Сиситема хранение	7.25
1106	Гардеробная	3.91
1107	Санузел	4.57
1108	Санузел	1.3
1109	Комната персонала	6.67
1110	Тамбур	2.87
1111	Коридор	10.9
Итого:		134.81

Фрагмент 1
Устройство деформационного шва

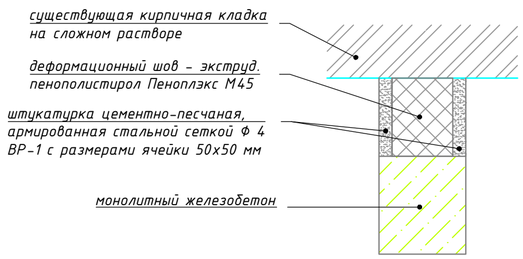

							СТ 15/45 – АР
							«Жилой дом со встроенными нежилыми помещениями и подземным этажом» по адресу: г. Москва, ЦАО, р-н Арбат, пер. Хлебный, д. 19
Изм.	Кол.уч.	Лист	№док.		Дата		
ГАП		Кальт Н.				Архитектурные решения	стадия: Р; лист: 5; листов:
ГИП		Моисеев А.					
						План первого этажа	ГЕНЕРАЛЬНОЕ ПРОЕКТИРОВАНИЕ И ИНЖИНИРИНГ

Согласовано


Взам инв. N

Подп. и дата

Инв. N подл.

Формат А2_L

План второго этажа

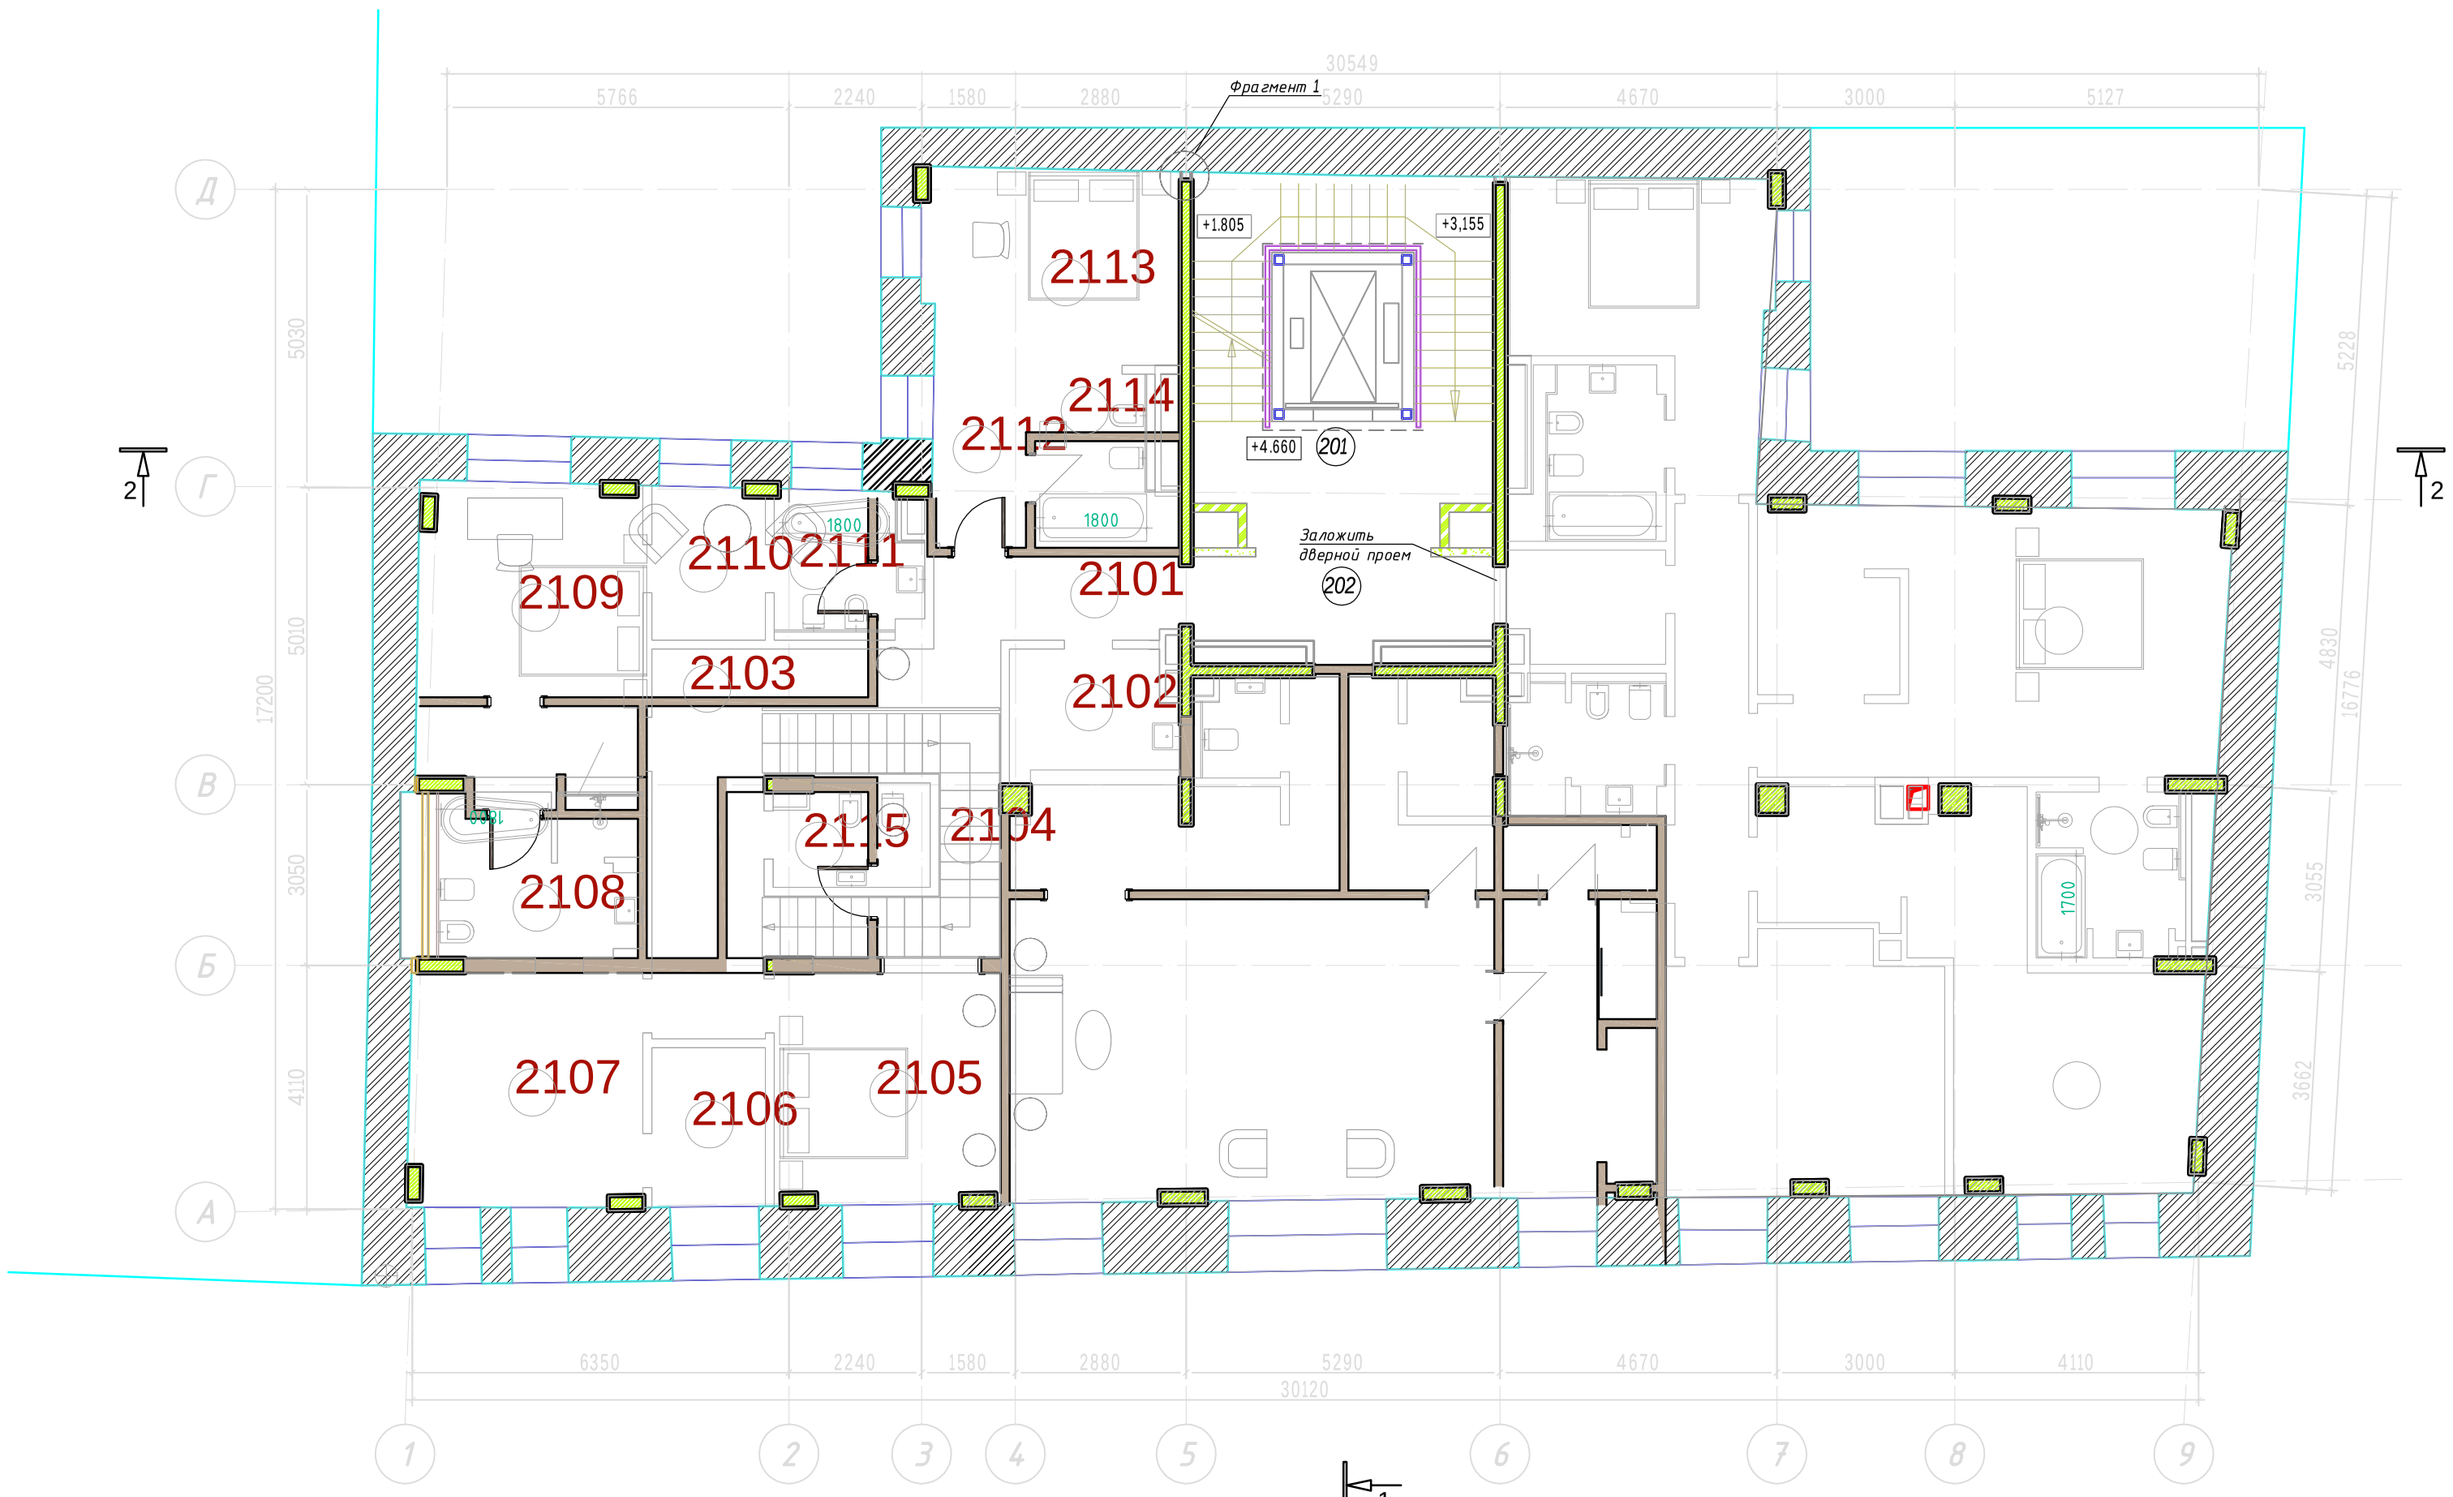

№ пом	НАИМЕНОВАНИЕ	Площадь, мкв	Категория	Примеч.
201	Лестница	23,3000	-	
202	Холл	8,4000	-	
2.1	Квартира	143,6		
2.2	Квартира	220,8		
		396.10		

Примечания

1. Проем заложить кирпичом (М150) на цементно-песчаном растворе М75 и усилить стальной сеткой из арматурных прутов А-400, диаметром 12 мм и ячейкой 100х100 мм, сваренной между собой в местах пересечения.

Экспликация помещений кв. 2.1 без отделки

№пом.	Наименование	Площадь м2
2101	Прихожая	6.5
2102	Постиранная	5.7
2103	Коридор	16.6
2104	Лестница	10.1
2105	Кабинет	14.8
2106	Гардеробная	5.2
2107	Спальня	15.6
2108	Санузел	10.1
2109	Спальня	18.7
2110	Гардеробная	5.0
2111	Санузел	5.9
2112	Гардеробная	4.8
2113	Спальня	14.3
2114	Санузел	5.9
2115	Санузел	4.4
Итого:		143.6

Экспликация помещений кв. 2.2

№пом.	Наименование	Площадь м2
2201	Прихожая	4.8
2202	Гардеробная	3.3
2203	Санузел	2.6
2204	Кухня-столовая	69.8
2205	Коридор	11.0
2206	Кабинет	19.4
2207	Гардеробная	10.4
2208	Спальня	15.6
2209	Санузел	7.0
2210	Спальня	35.2
2211	Санузел	6.1
2212	Постиранная	5.0
2213	Санузел	7.1
2214	Спальня	16.7
Итого:		220.8

Согласовано

Взам инв. N

Подп. и дата

Инв. N подл.


						СТ 15/45 - АР
						«Жилой дом со встроенными нежилыми помещениями и подземным этажом» по адресу: г. Москва, ЦАО, р-н Арбат, пер. Хлебный, д. 19
Изм.	Кол.уч.	Лист	№док.		Дата	
ГАП		Кальт Н.				Архитектурные решения
ГИП		Моисеев А.				План второго этажа

стадия	лист	листов
Р	7	

ГЕНЕРАЛЬНОЕ ПРОЕКТИРОВАНИЕ И ИНЖИНИРИНГ

Формат А2_L

План третьего этажа

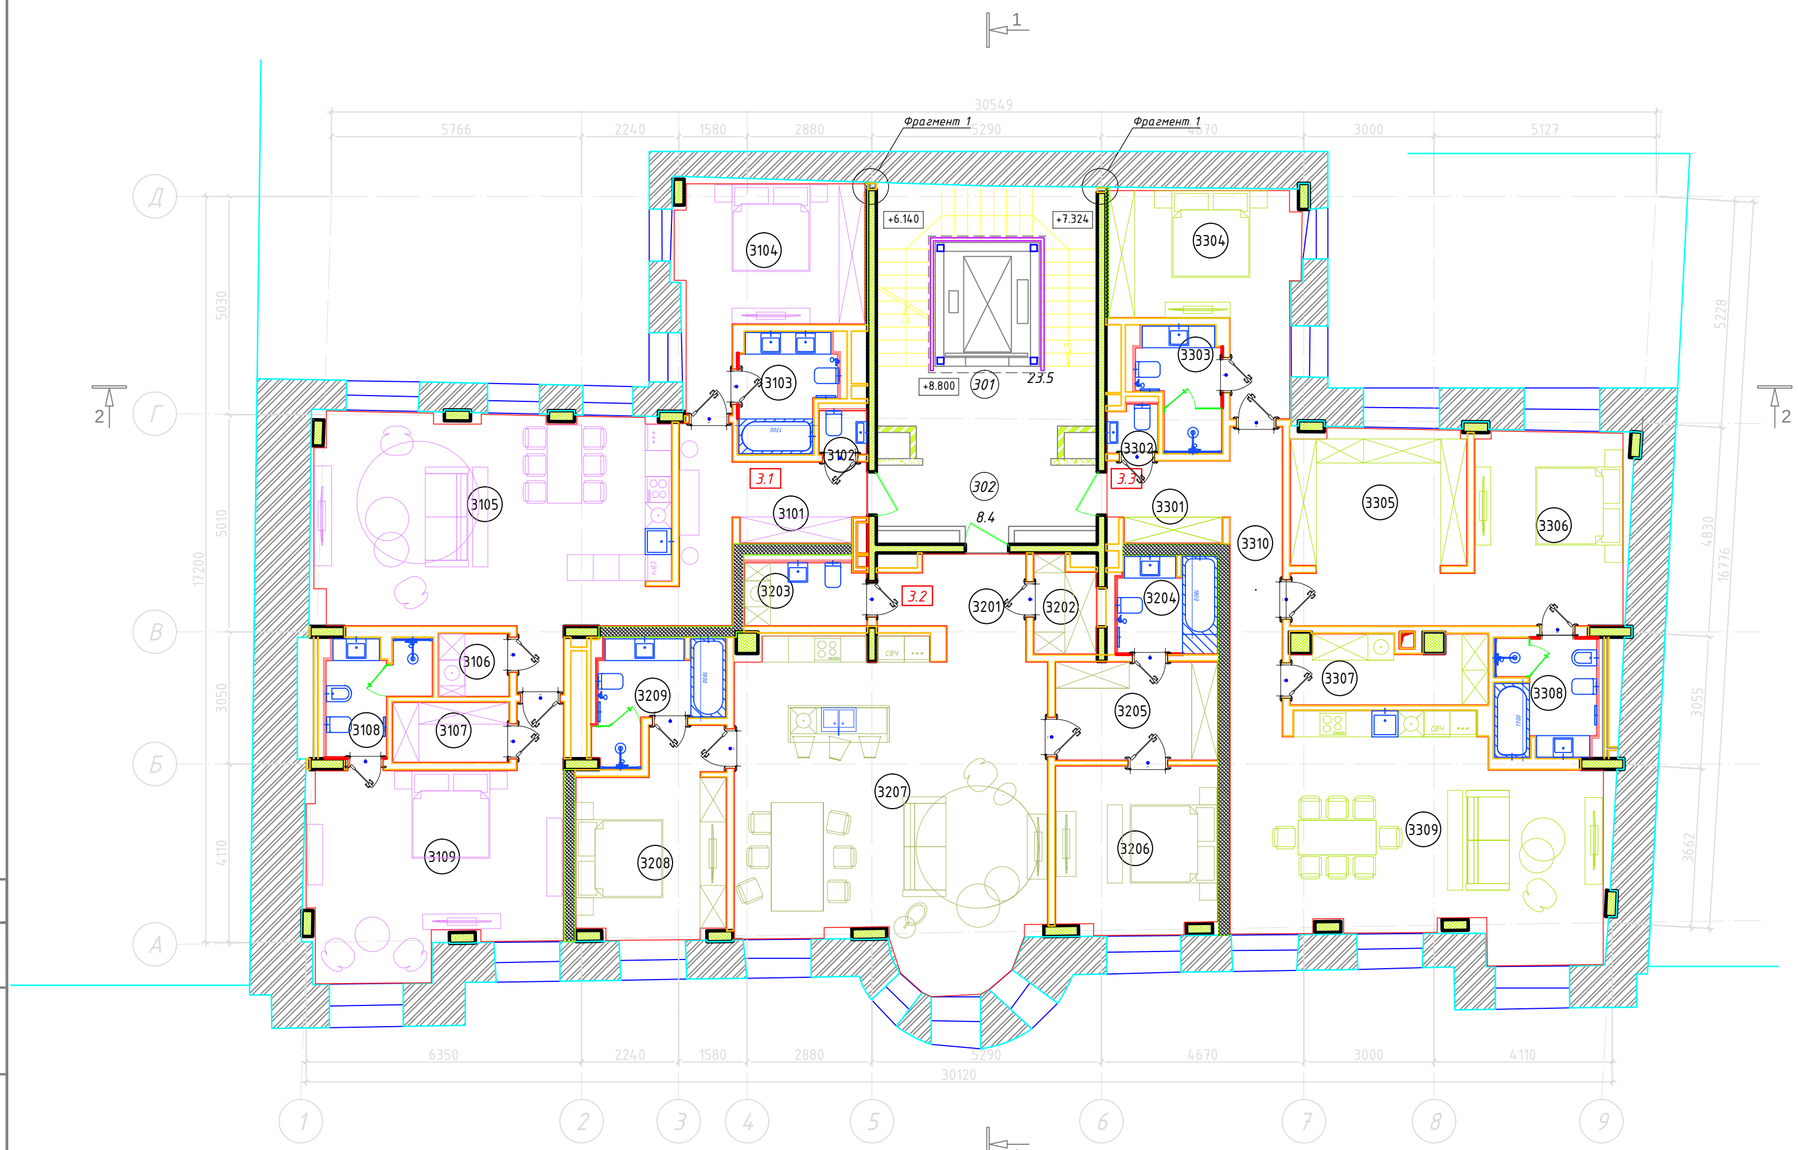

Экспликация помещений

№ пом	НАИМЕНОВАНИЕ	Площадь, мкв	Категория	Примеч.
301	Лестница	23,5	–	
302	Холл	8,4	–	
3.1	Квартира	118,6	–	
3.2	Квартира	119,3	–	
3.3	Квартира	128,3	–	
		398.1		

5.1	188.7	Жилая площадь
	274.5	Общая площадь
	3.0	Площадь балкона

Экспликация помещения 3.1 без отделки

№пом.	Наименование	Площадь м2
3101	Прихожая	12.88
3102	Санузел	1.24
3103	Ванная комната	6.27
3104	Спальня	17.10
3105	Кухня-столовая	41.36
3106	Постирочная	2.49
3107	Гардеробная	3.90
3108	Санузел	5.21
3109	Спальня	28.15
Итого:		118.60

Экспликация помещения 3.2 без отделки

№пом.	Наименование	Площадь м2
3201	Прихожая	7.05
3202	Гардеробная	3.47
3203	Санузел постирочная	4.67
3204	Ванная комната	5.71
3205	Гардеробная	8.99
3206	Спальня	14.59
3207	Кухня-гостиная	52.28
3208	Спальня	15.16
3209	Санузел	7.34
Итого:		119.26

Экспликация помещения 3.3 без отделки

№пом.	Наименование	Площадь м2
3301	Прихожая	5.30
3302	Санузел	1.47
3303	Санузел	5.42
3304	Спальня	16.47
3305	Гардеробная	13.46
3306	Спальня	21.42
3307	Кладовая постирочная	6.58
3308	Санузел	6.92
3309	Кухня-столовая	42.27
3310	Коридор	9.00
Итого:		128.31

Примечания

1. Данный лист см. совместно с листами 10, 30 данного альбома, а также совместно с альбомом КР.
2. Высота проёмов в помещениях, выходящих в общественную зону, входы в квартиры, 2550 мм, во всех остальных – 2850 мм от поверхности монолитной плиты перекрытия (отм. +11.200 и +11.500 соответственно).
3. Гидроизоляцию полов, если не указано особо (см. лист 30), заводить на стены на высоту 150 мм от уровня чистого пола.
4. Фрагмент 1 см. лист 5 данного альбома.

						СТ 15/45 – АР
						«Жилой дом со встроенными нежилыми помещениями и подземным этажом» по адресу: г. Москва, ЦАО, р-н Арбат, пер. Хлебный, д. 19
Изм.	Кол.уч	Лист	№док.		Дата	
ГАП		Кальт Н.				Архитектурные решения
ГИП		Моисеев А.				
						План третьего этажа

стадия	лист	листов
Р	9	

ГЕНЕРАЛЬНОЕ ПРОЕКТИРОВАНИЕ И ИНЖИНИРИНГ

Согласовано


Взам инв. N

Подп. и дата

Инв. N подл.

Формат А2_L

План четвертого этажа

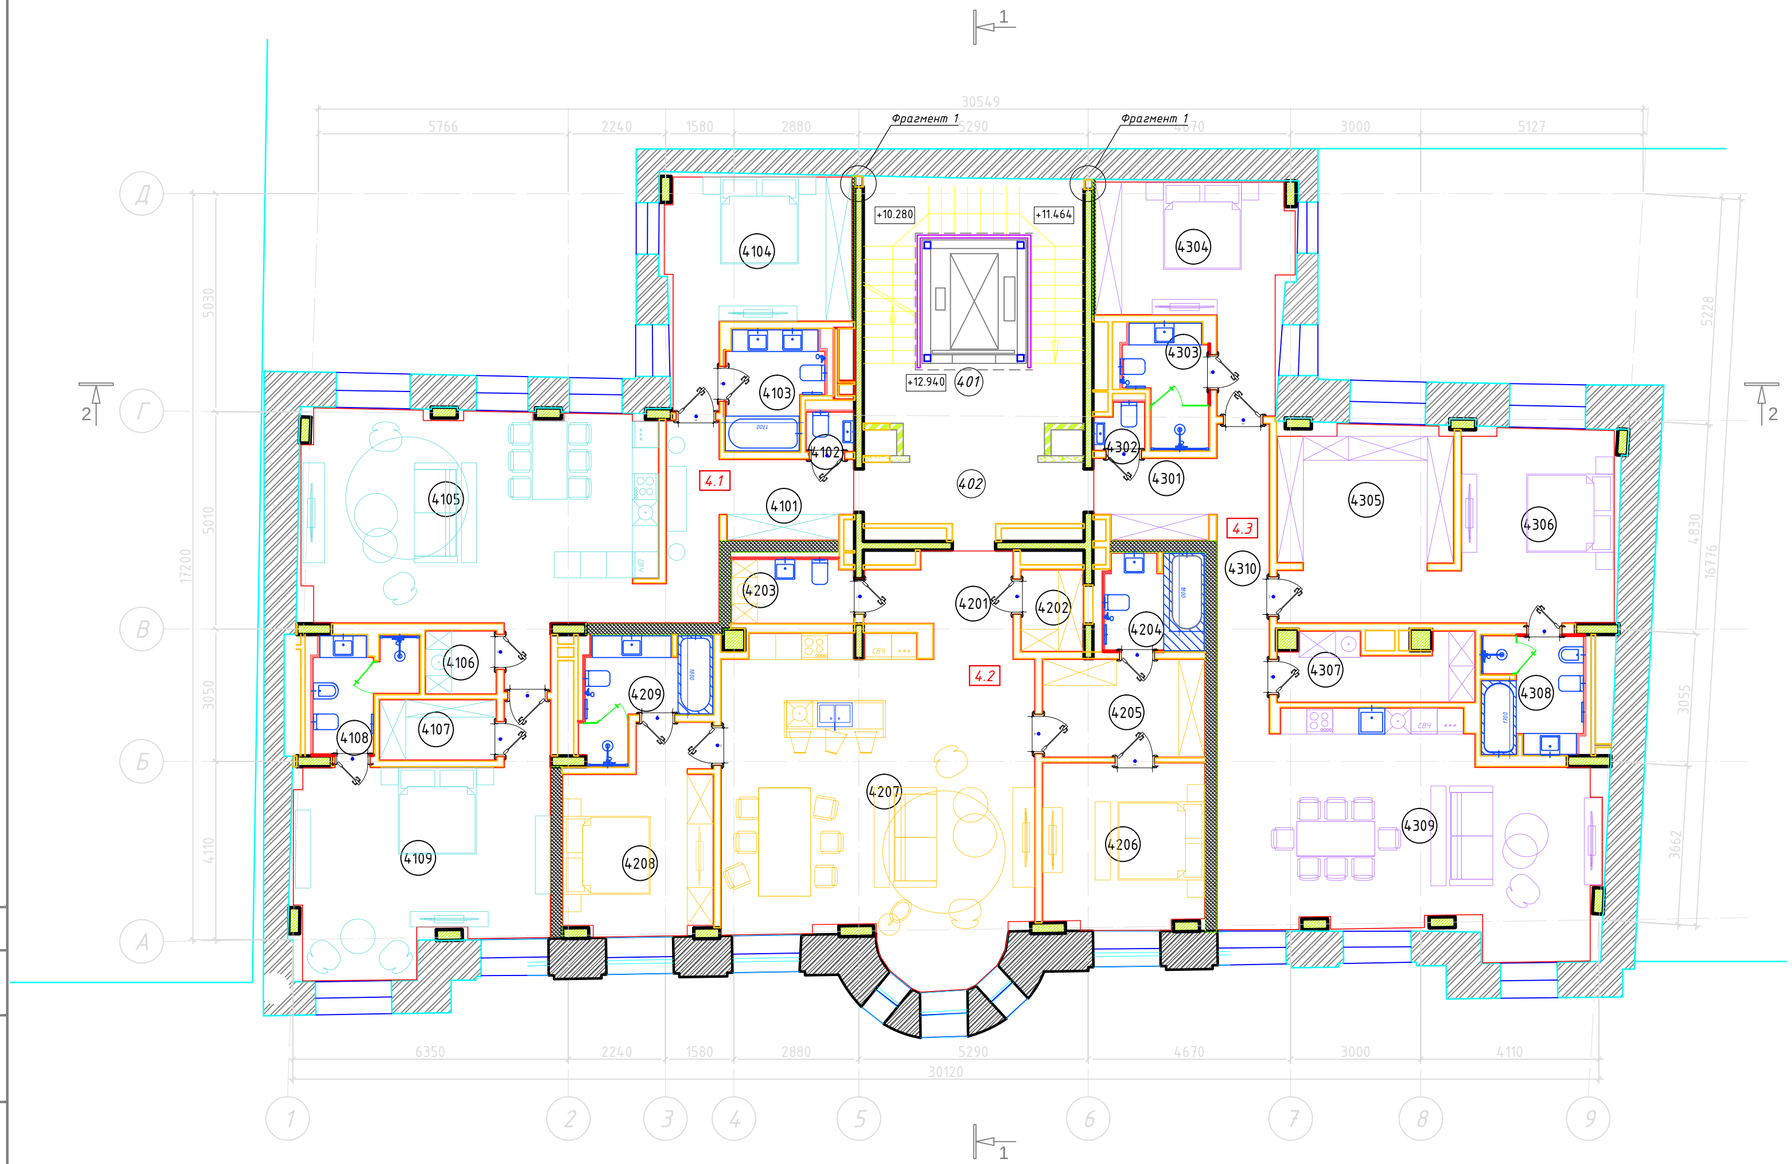

Экспликация помещений

№ пом	НАИМЕНОВАНИЕ	Площадь, мкв	Категория	Примеч.
401	Лестница	23.60	–	
402	Холл	8.40	–	
4.1	Квартира	118.96		
4.2	Квартира	118.64		
4.3	Квартира	130.01		
		399,6		

5.1	188.7	Жилая площадь
	274.5	Общая площадь
	3.0	Площадь балкона

Примечания

1. Данный лист см. совместно с листами 12, 30 данного альбома, а также совместно с альбомом КР.
2. Высота проёмов в помещениях, выходящих в общественную зону, входы в квартиры, 2550 мм, во всех остальных – 2850 мм от поверхности монолитной плиты перекрытия (отм. +15.340 и +15.640 соответственно).
3. Гидроизоляцию полов, если не указано особо (см. лист 30), заводить на стены на высоту 150 мм от уровня чистого пола.
4. Фрагмент 1 см. лист 5 данного альбома.

Экспликация помещений 4.1 без отделки

№пом.	Наименование	Площадь м2
4.101	Прихожая	13.58
4.102	Санузел	1.24
4.103	Санузел	6.27
4.104	Спальня	17.27
4.105	Кухня-столовая	40.60
4.106	Кладовая постирочная	2.50
4.107	Гардеробная	3.91
4.108	Санузел	5.31
4.109	Спальня	28.28
Итого:		118.96

Экспликация помещений 4.2 без отделки

№пом.	Наименование	Площадь м2
4.201	Прихожая	6.98
4.202	Гардеробная	2.81
4.203	Санузел постирочная	4.68
4.204	Ванная комната	5.72
4.205	Гардеробная	8.96
4.206	Спальня	14.57
4.207	Кухня-столовая	52.26
4.208	Спальня	15.35
4.209	Санузел	7.31
Итого:		118.64

Экспликация помещений 4.3 без отделки

№пом.	Наименование	Площадь м2
4.301	Прихожая	5.29
4.302	Санузел	1.47
4.303	Санузел	5.42
4.304	Спальня	17.66
4.305	Гардеробная	13.46
4.306	Спальня	21.42
4.307	Кладовая постирочная	6.58
4.308	Санузел	7.03
4.309	Кухня-столовая	42.68
4.310	Коридор	9.00
Итого:		130.01

Согласовано

Взам инв. N

Подп. и дата

Инв. N подл.

Изм.	Кол.уч	Лист	№док.		Дата
ГАП		Кальт Н.			
ГИП		Моисеев А.			

СТ 15/45 – АР

«Жилой дом со встроенными нежилыми помещениями и подземным этажом» по адресу: г. Москва, ЦАО, р-н Арбат, пер. Хлебный, д. 19

Архитектурные решения


стадия	лист	листов
Р	11	

План четвертого этажа

ГЕНЕРАЛЬНОЕ ПРОЕКТИРОВАНИЕ И ИНЖИНИРИНГ

Формат А2_L

План пятого этажа

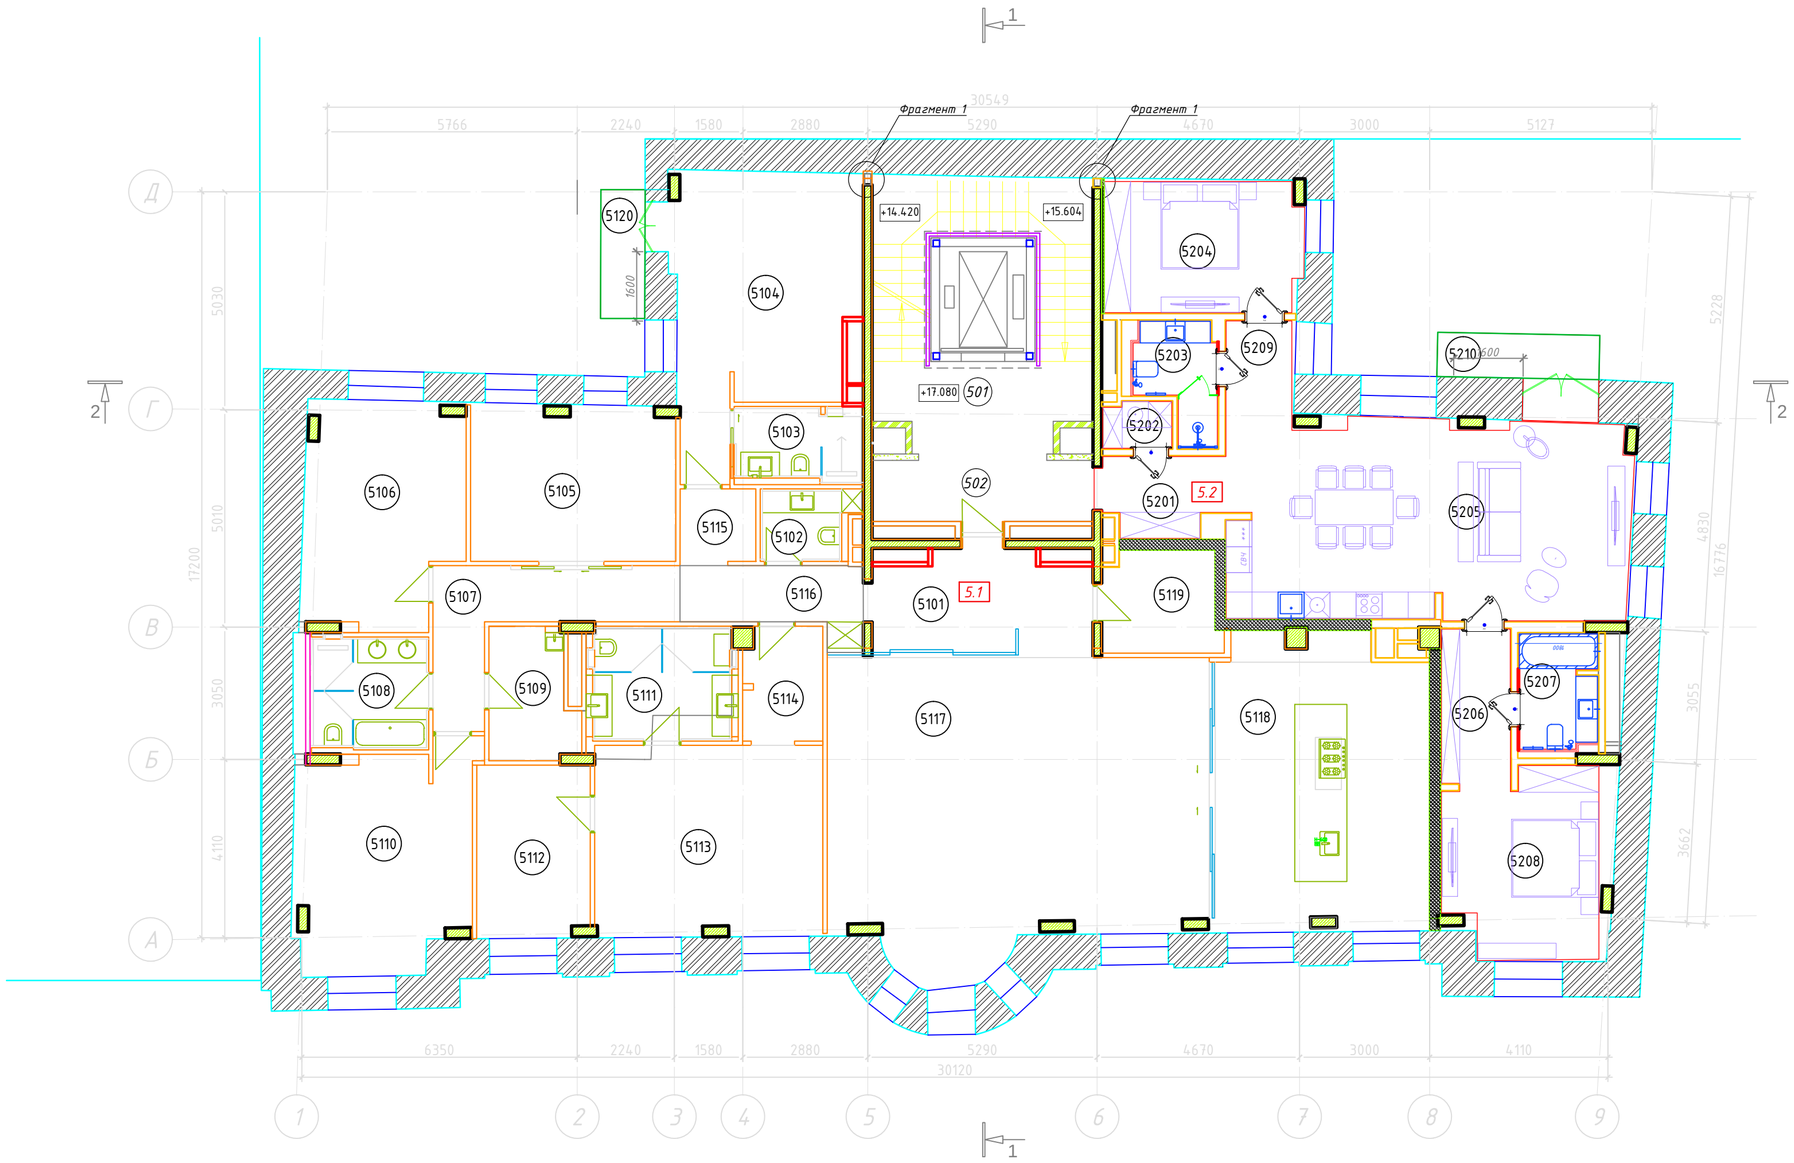

Экспликация помещений

№ пом	НАИМЕНОВАНИЕ	Площадь, мкв	Категория	Примеч.
501	Лестница	24,4	–	
502	Холл	8,4	–	
5.1	Квартира	279,9	–	
5.2	Квартира	110,0	–	
		422,7		

5.1	188.7	Жилая площадь
	274.5	Общая площадь
	3.0	Площадь балкона

Примечания

1. Данный лист см. совместно с листами 14, 30 данного альбома, а также совместно с альбомом КР.
2. Высота проёмов в помещениях, выходящих в общественную зону, входы в квартиры, 2550 мм, во всех остальных – 2850 мм от поверхности монолитной плиты перекрытия (отм. +19.480 и +19.780 соответственно).
3. Гидроизоляцию полов, если не указано особо (см. лист 30), заводить на стены на высоту 150 мм от уровня чистого пола.
4. Фрагмент 1 см. лист 5 данного альбома.

Экспликация помещений кв. 5.1 без отделки

№пом.	Наименование	Площадь м2			
5101	Прихожая	11.0			
5102	Санузел 1	3.4	5112	Гардеробная	10.3
5103	Санузел 2	5.0	5113	Спальня	23.1
5104	Спальня	24.7	5114	Гардеробная	4.7
5105	Кабинет	16.8	5115	Коридор	2.9
5106	Спальня	18.0	5116	Коридор	6.1
5107	Коридор	10.4	5117	Гостиная-столовая	59.4
5108	Санузел 3	7.0	5118	Кухня	32.4
5109	Постирочная	5.7	5119	Гардеробная	7.0
5110	Спальня	20.1	5120	Балкон	3.4
5111	Санузел 4	8.5	Итого:		279.9

+1.4

Экспликация помещений кв 5.2 без отделки

№пом.	Наименование	Площадь м2
5201	Прихожая	5.1
5202	Санузел	1.7
5203	Санузел	5.1
5204	Спальня	14.0
5205	Кухня-столовая	47.3
5206	Коридор	6.4
5207	Санузел	5.4
5208	Спальня	16.3
5209	Коридор	4.2
5210	Балкон	5.5
Итого:		110.0

							СТ 15/45 – АР
							«Жилой дом со встроенными нежилыми помещениями и подземным этажом» по адресу: г. Москва, ЦАО, р-н Арбат, пер. Хлебный, д. 19
Изм.	Кол.уч	Лист	№док.			Дата	
ГАП		Кальт Н.					Архитектурные решения
ГИП		Моисеев А.					План пятого этажа

стадия	лист	листов
Р	13	

ГЕНЕРАЛЬНОЕ ПРОЕКТИРОВАНИЕ И ИНЖИНИРИНГ

Согласовано


Взам инв. N

Подп. и дата

Инв. N подл.

Формат А2_L

План шестого этажа

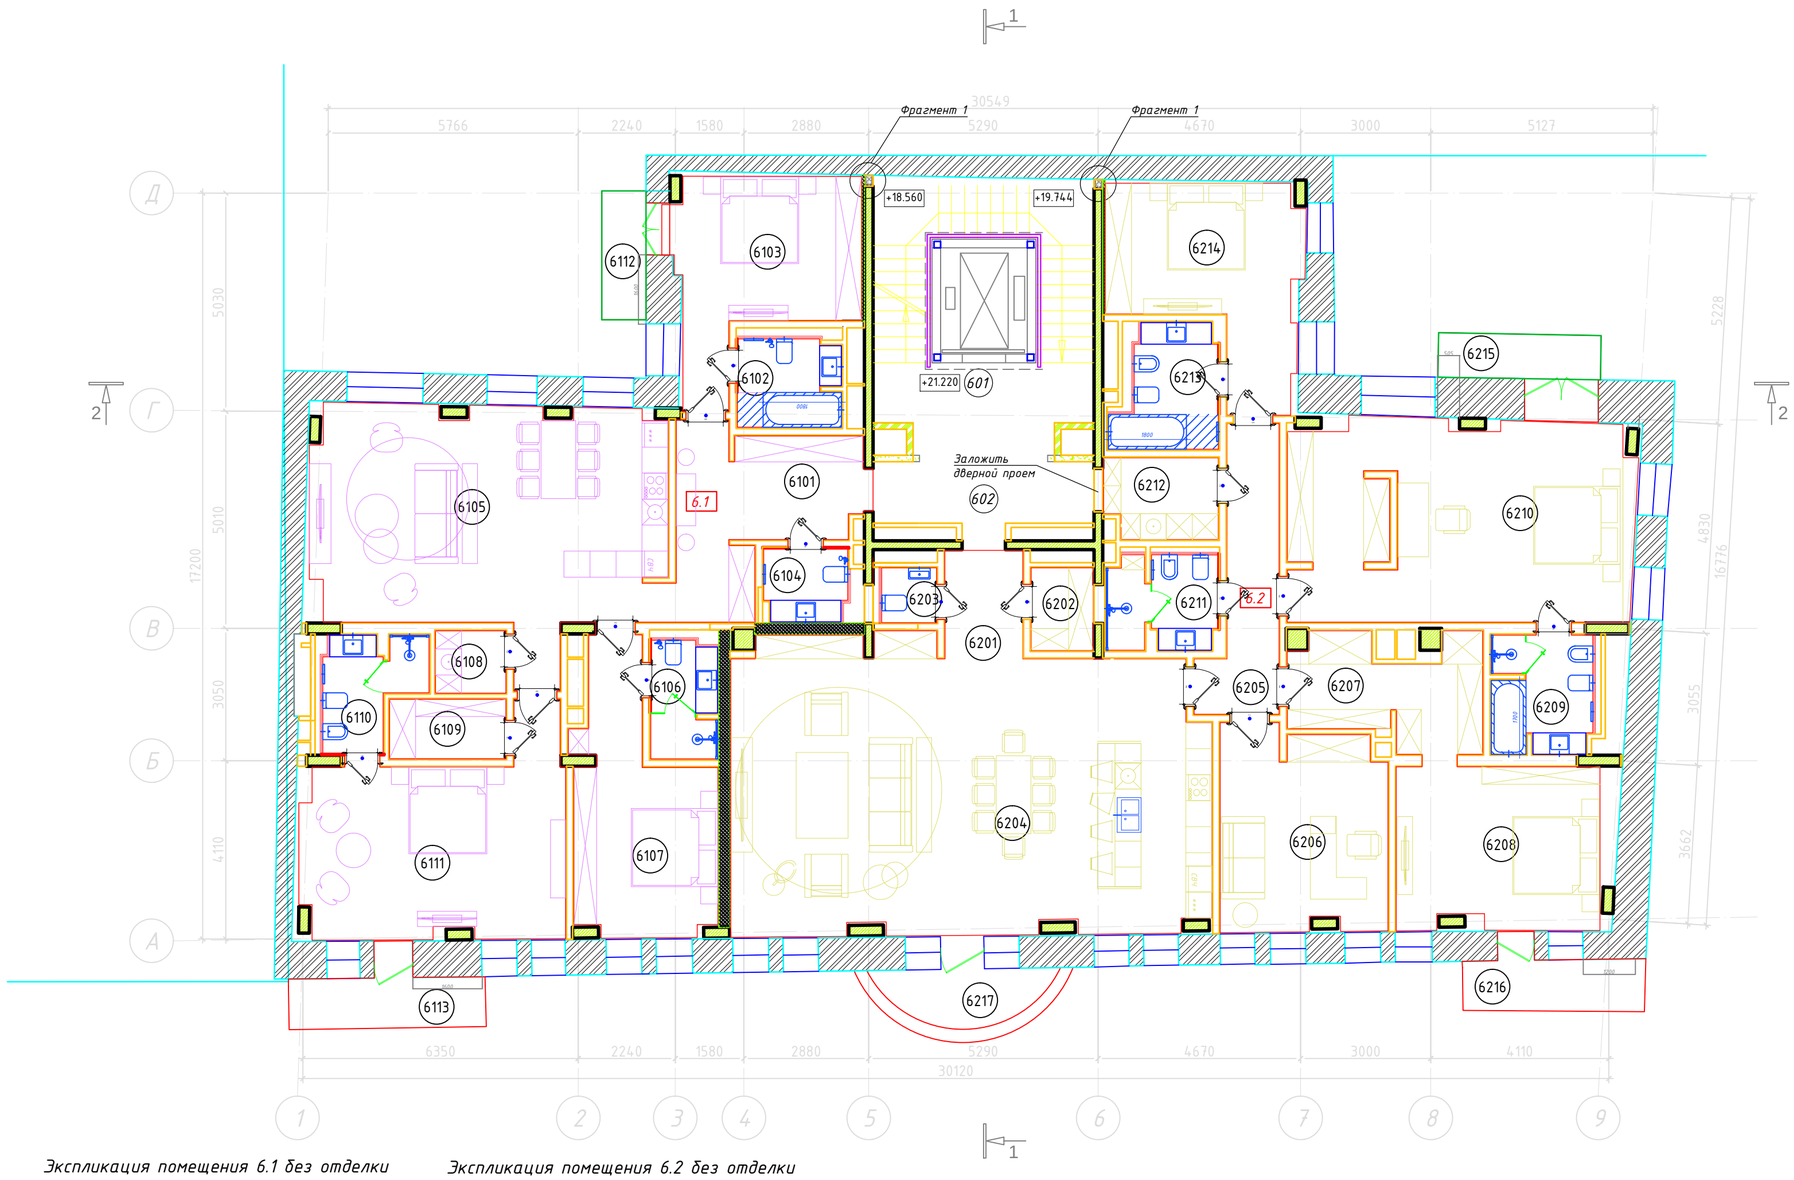

Экспликация помещений

№ пом	НАИМЕНОВАНИЕ	Площадь, мкв	Категория	Примеч.
601	Лестница	26,4	–	
602	Холл	8,5	–	
6.1	Квартира	156,1	–	
6.2	Квартира	238,4	–	
		429,4		

5.1	188.7	Жилая площадь
	274.5	Общая площадь
	3.0	Площадь балкона

Примечания

1. Данный лист см. совместно с листами 16, 30 данного альбома, а также совместно с альбомом КР.
2. Высота проёмов в помещениях, выходящих в общественную зону, входы в квартиры, 2550 мм, во всех остальных – 2850 мм от поверхности монолитной плиты перекрытия (отм. +23.620 и +23.920 соответственно).
3. Гидроизоляцию полов, если не указано особо (см. лист 30), заводить на стены на высоту 150 мм от уровня чистого пола.
4. Фрагмент 1 см. лист 5 данного альбома.
5. Проем заложить кирпичом (М150) на цементно-песчаном растворе М75 и усилить стальной сеткой из арматурных прутов А-400, диаметром 12 мм и ячейкой 100х100 мм, сваренной между собой в местах пересечения.

Экспликация помещения 6.1 без отделки

№пом.	Наименование	Площадь м2
6101	Прихожая	16.34
6102	Санузел	6.44
6103	Спальня	17.10
6104	Санузел	3.92
6105	Кухня-столовая	41.60
6106	Санузел	5.30
6107	Спальня	17.00
6108	Кладовая постирочная	2.49
6109	Гардеробная	3.88
6110	Санузел	5.88
6111	Спальня	26.61
6112	Балкон 1	3.8
6113	Балкон 2	6.0
Итого:		156.1

Экспликация помещения 6.2 без отделки

№пом.	Наименование	Площадь м2
6201	Прихожая	4.70
6202	Гардеробная	3.01
6203	Санузел	1.98
6204	Кухня-столовая	72.69
6205	Коридор	10.99
6206	Кабинет	16.54
6207	Гардеробная	10.82
6208	Спальня	19.16
6209	Санузел	7.52
6210	Спальня	37.02
6211	Санузел	5.93
6212	Постирочная	4.98
6213	Санузел	7.18
6214	Спальня	17.95
6215	Балкон 1	5.5
6216	Балкон 2	5.5
6217	Балкон 3	7.0
Итого:		238.4

Согласовано

Взам инв. N


Подп. и дата

Инв. N подл.

							СТ 15/45 – АР
							«Жилой дом со встроенными нежилыми помещениями и подземным этажом» по адресу: г. Москва, ЦАО, р-н Арбат, пер. Хлебный, д. 19
Изм.	Кол.уч	Лист	№док.		Дата		
ГАП		Кальт Н.				Архитектурные решения	стадия: Р; лист: 15; листов:
ГИП		Моисеев А.					
						План шестого этажа	ГЕНЕРАЛЬНОЕ ПРОЕКТИРОВАНИЕ И ИНЖИНИРИНГ

Формат А2_L

План седьмого этажа

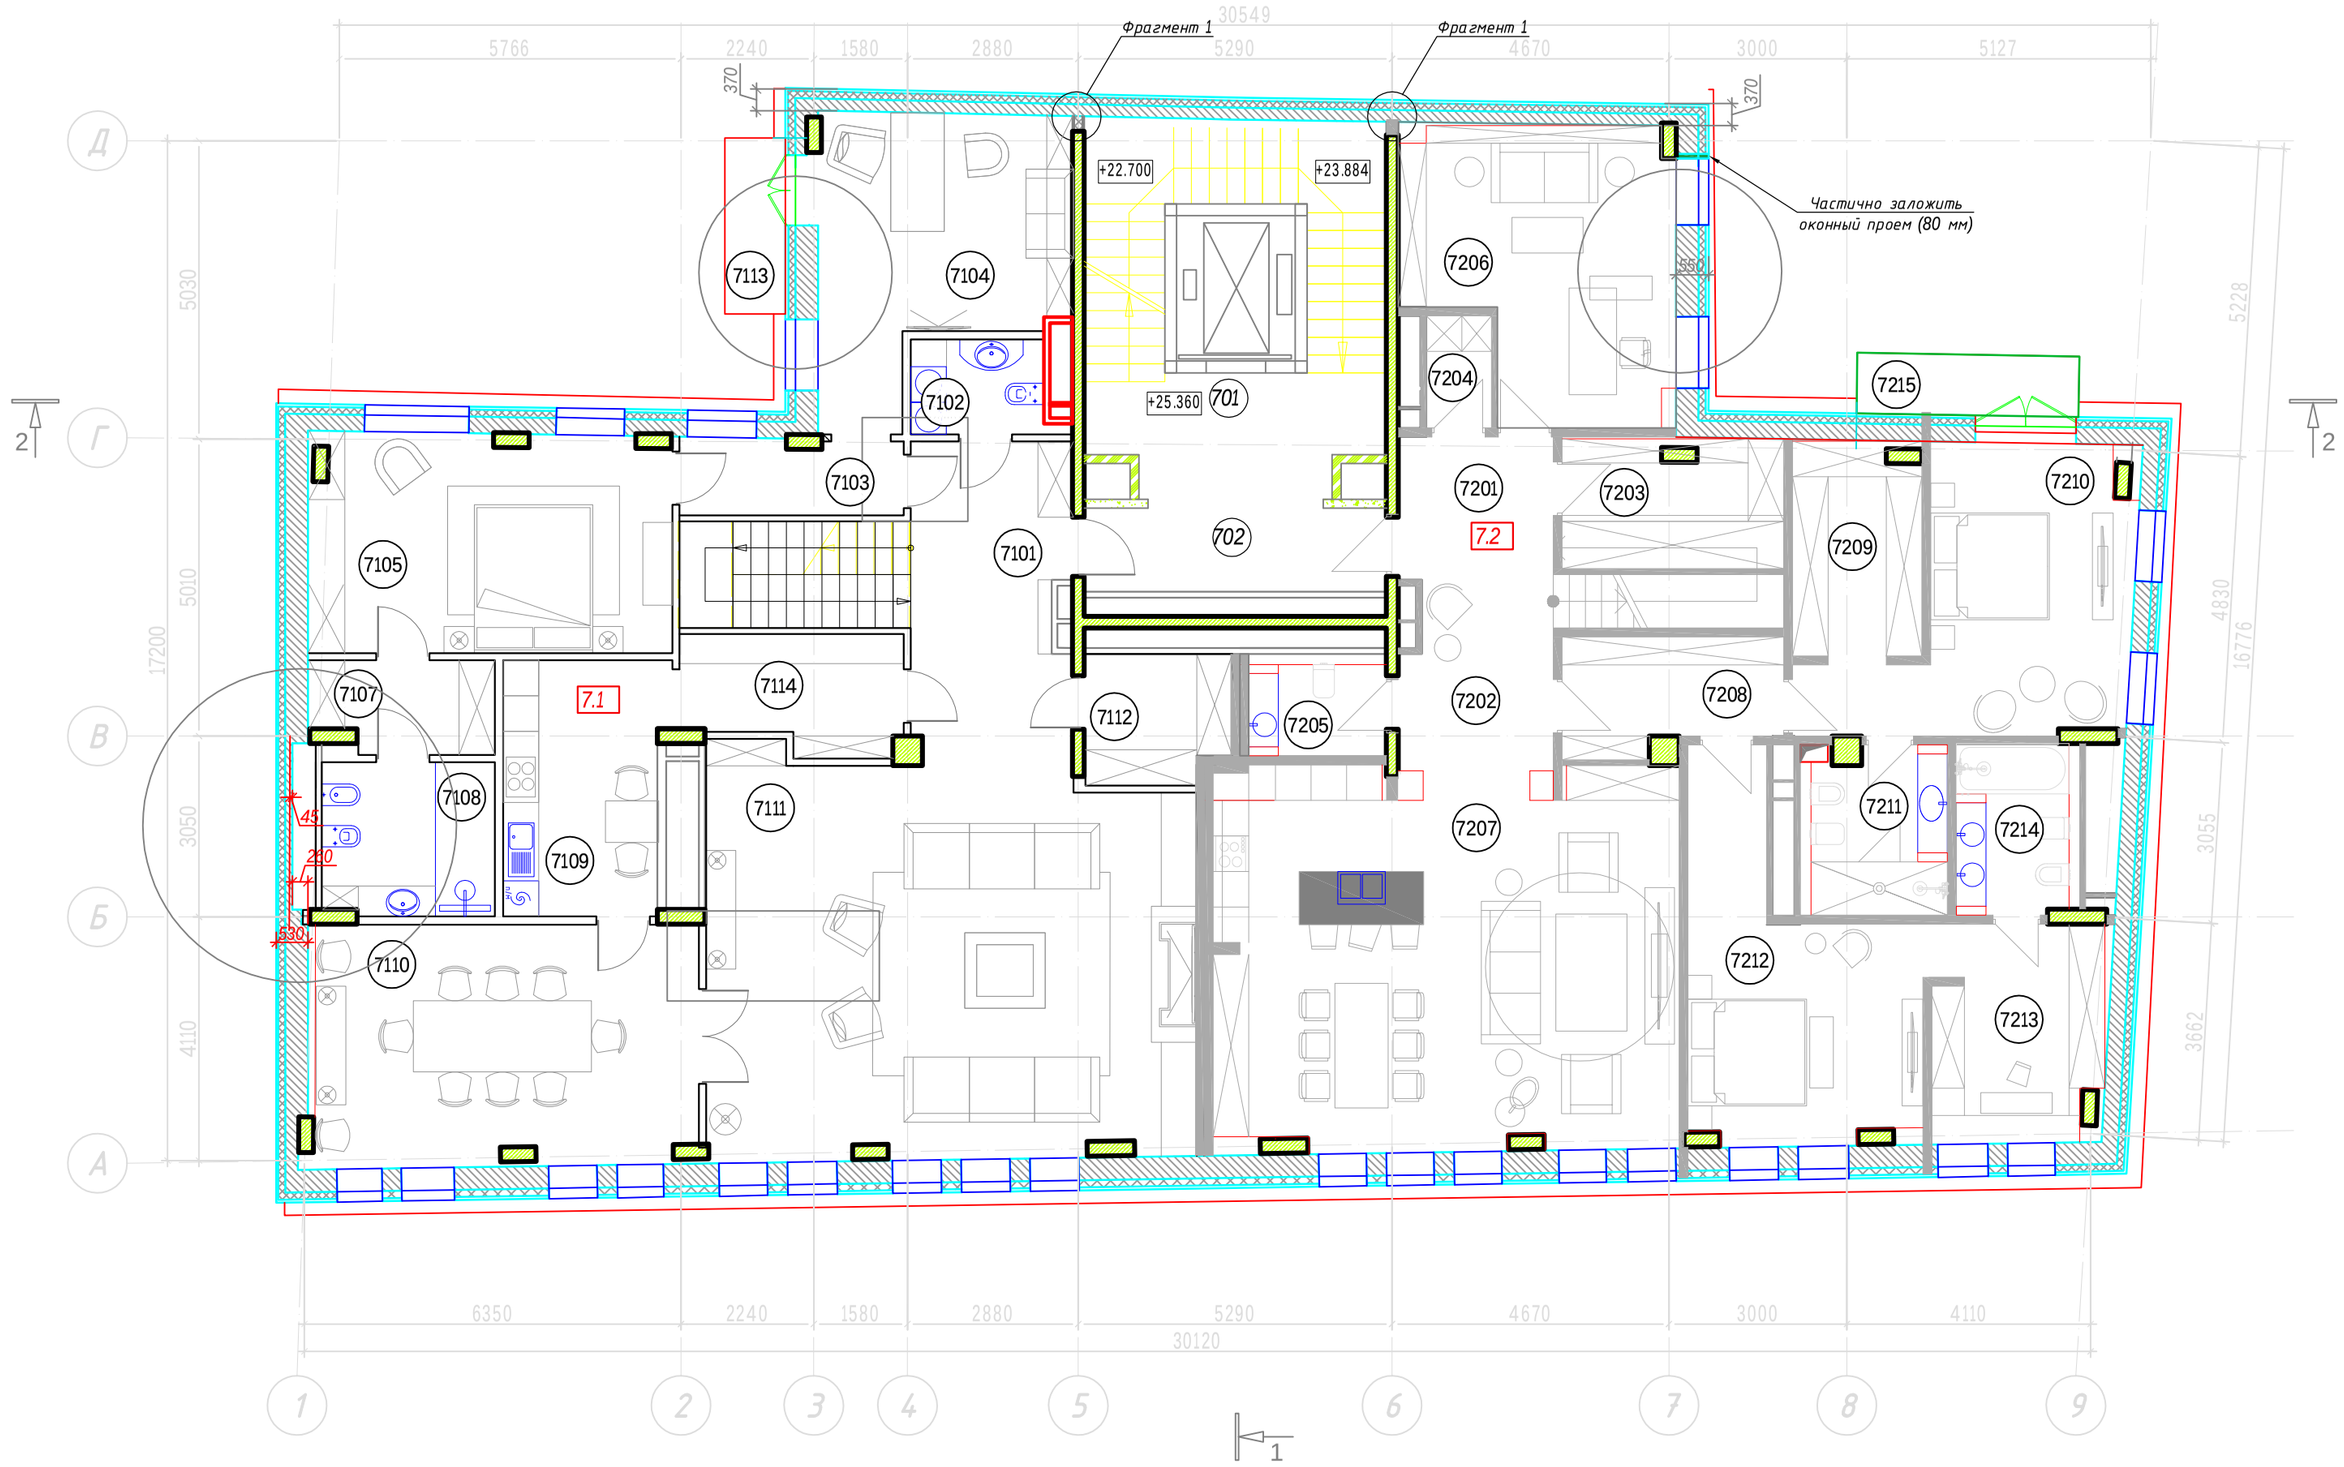

Экспликация помещений

№ пом	НАИМЕНОВАНИЕ	Площадь, мкв	Категория	Примеч.
701	Лестница	24,0	-	
702	Холл	8,4	-	
7.1	Квартира	200,4		
7.2	Квартира	180,1		
		412,9		

УСЛОВНЫЕ ОБОЗНАЧЕНИЯ

- Кладка из газосиликатных блоков толщиной 380 мм
- Минераловатный утеплитель толщиной 150 мм
- Перегородка из газосиликатного блока толщиной 100 и 150 мм
- Перегородка из силикатного кирпича М100, с отделкой толщиной 150 мм
- Монолитный ж/б каркас по разделу КР

Примечания

1. Данный лист см. совместно с листами 18, 30 данного альбома, а также совместно с альбомом КР.
2. Высота проёмов в помещениях, выходящих в общественную зону, входы в квартиры, 2550 мм, во всех остальных - 2850 мм от поверхности монолитной плиты перекрытия (отм. +27.760 и +28.060 соответственно).
3. Гидроизоляцию полов, если не указано особо (см. лист 30), заводить на стены на высоту 150 мм от уровня чистого пола.
4. Фрагмент 1 см. лист 5 данного альбома.

Экспликация помещения 7.1 без отделки

№пом.	Наименование	Площадь м2
7101	Парадный холл	21.9
7102	Санузел 1	3.8
7103	Коридор 1	4.8
7104	Кабинет	18.5
7105	Master Спальня	22.2
7106	Хоз. комната	7.1
7107	Гардероб	4.7
7108	Master Санузел	7.6
7109	Кухня	11.7
7110	Столовая	26.5
7111	Гостиная	55.5
7112	Хоз. комната	5.3
7113	Балкон	3.8
7114	Коридор 3	7.0
Итого:		200.4 +1.1

Экспликация помещения 7.2 с зашивкой стен

№пом.	Наименование	Площадь м2
7201	Прихожая	8.1
7202	Холл	6.1
7203	Гардеробная 1	8.2
7204	Постирочная	2.1
7205	Санузел 1	3.9
7206	Кабинет	20.5
7207	Кухня-Гостиная	49.8
7208	Коридор	6.8
7209	Гардеробная 2	7.9
7210	Спальня 1	19.9
7211	Санузел 2	6.8
7212	Спальня 2	21.4
7213	Гардеробная 3	7.9
7214	Санузел 3	5.7
7215	Балкон	5.1
Итого:		180.1 +0.9

Согласовано

Взам инв. N

Подп. и дата

Инв. N подл.

Изм.	Кол.уч	Лист	№док.		Дата
ГАП		Кальт Н.			02.06.15
ГИП		Моисеев А.			

СТ 15/45 - АР

«Жилой дом со встроенными нежилыми помещениями и подземным этажом» по адресу: г. Москва, ЦАО, р-н Арбат, пер. Хлебный, д. 19


Архитектурные решения	стадия	лист	листов
	Р	17	

План седьмого этажа

ГЕНЕРАЛЬНОЕ ПРОЕКТИРОВАНИЕ И ИНЖИНИРИНГ

Формат А2_L

План эксплуатируемой кровли

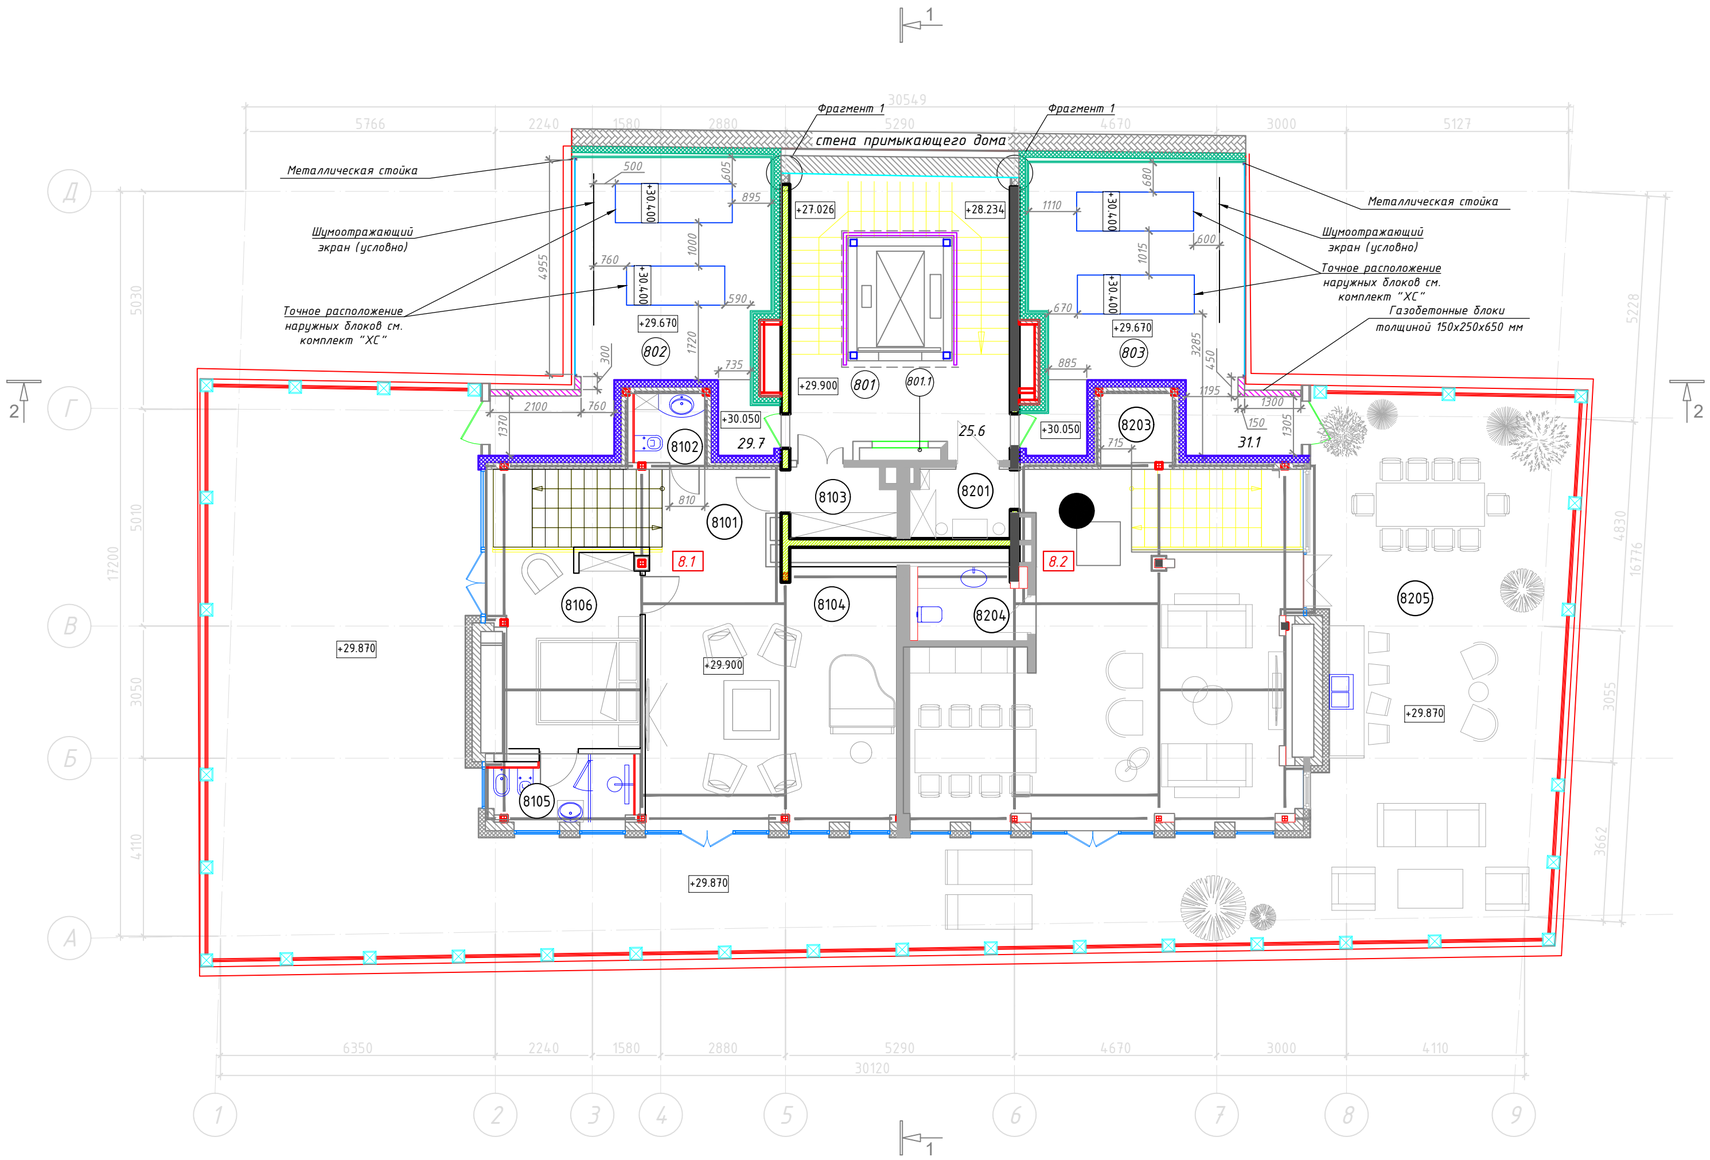

Экспликация помещений

№ пом	НАИМЕНОВАНИЕ	Площадь, кв. м	Категория	Примеч.
801	Лестница	25,6	–	
801.1	Техническое помещение			
802	Техническая кровля	31,4	–	
803	Техническая кровля	30,5	–	
8.1	Квартира	175,1	–	
8.2	Квартира	163,0	–	
		425,6		

*площадь всей квартиры без учета понижающих коэффициентов балконов и террас

УСЛОВНЫЕ ОБОЗНАЧЕНИЯ

- Кладка из газосиликатных блоков толщиной 200 и 150 мм
- Минераловатный утеплитель толщиной 150 и 100 мм
- Перегородка из газосиликатного блока толщиной 100 и 150 мм
- Перегородка из силикатного кирпича М100, с отделкой толщиной 150 мм
- Монолитный ж/б каркас по разделу КР

Примечания

1. Данный лист см. совместно с листами 20, 30 данного альбома, а также совместно с альбомом КР.
2. Высота проёмов в помещениях, выходящих в общественную зону, входы в квартиры, 2550 мм, во всех остальных – 2850 мм от поверхности монолитной плиты перекрытия (отм. +32.300 и +32.600 соответственно).
3. Гидроизоляцию полов, если не указано особо (см. лист 30), заводить на стены на высоту 150 мм от уровня чистого пола.
4. Точное расположение наружных блоков см. в комплекте "ХС".
5. Фрагмент 1 см. лист 5 данного альбома.

Экспликация помещения 8.1 без отделки

№пом.	Наименование	Площадь м2
8101	Холл 2 этажа	5.9
8102	Санузел 2	3.0
8103	Гардероб	4.0
8104	Гостиная 2 этажа	35.1
8105	Гост Су	5.7
8106	Гостевая комната	14.4
8107	Терраса	107.0
Итого:		175.1

Экспликация помещения 8.2 без отделки

№пом.	Наименование	Площадь м2
8201	Прихожая	6.1
8202	Гостиная-Столовая	54.3
8203	Кладовая	2.9
8204	Санузел	4.1
8205	Терраса	95.6
Итого:		163.0

							СТ 15/45 – АР
							«Жилой дом со встроенными нежилыми помещениями и подземным этажом» по адресу: г. Москва, ЦАО, р-н Арбат, пер. Хлебный, д. 19
Изм.	Кол.уч	Лист	№док.		Дата		
ГАП		Кальт Н.				Архитектурные решения	стадия: Р; лист: 19; листов:
ГИП		Моисеев А.					
						План эксплуатируемой кровли	ГЕНЕРАЛЬНОЕ ПРОЕКТИРОВАНИЕ И ИНЖИНИРИНГ

Согласовано

Взам. инв. N

Подп. и дата

Инв. N подл.

Формат A2_L