

Техническое подполье

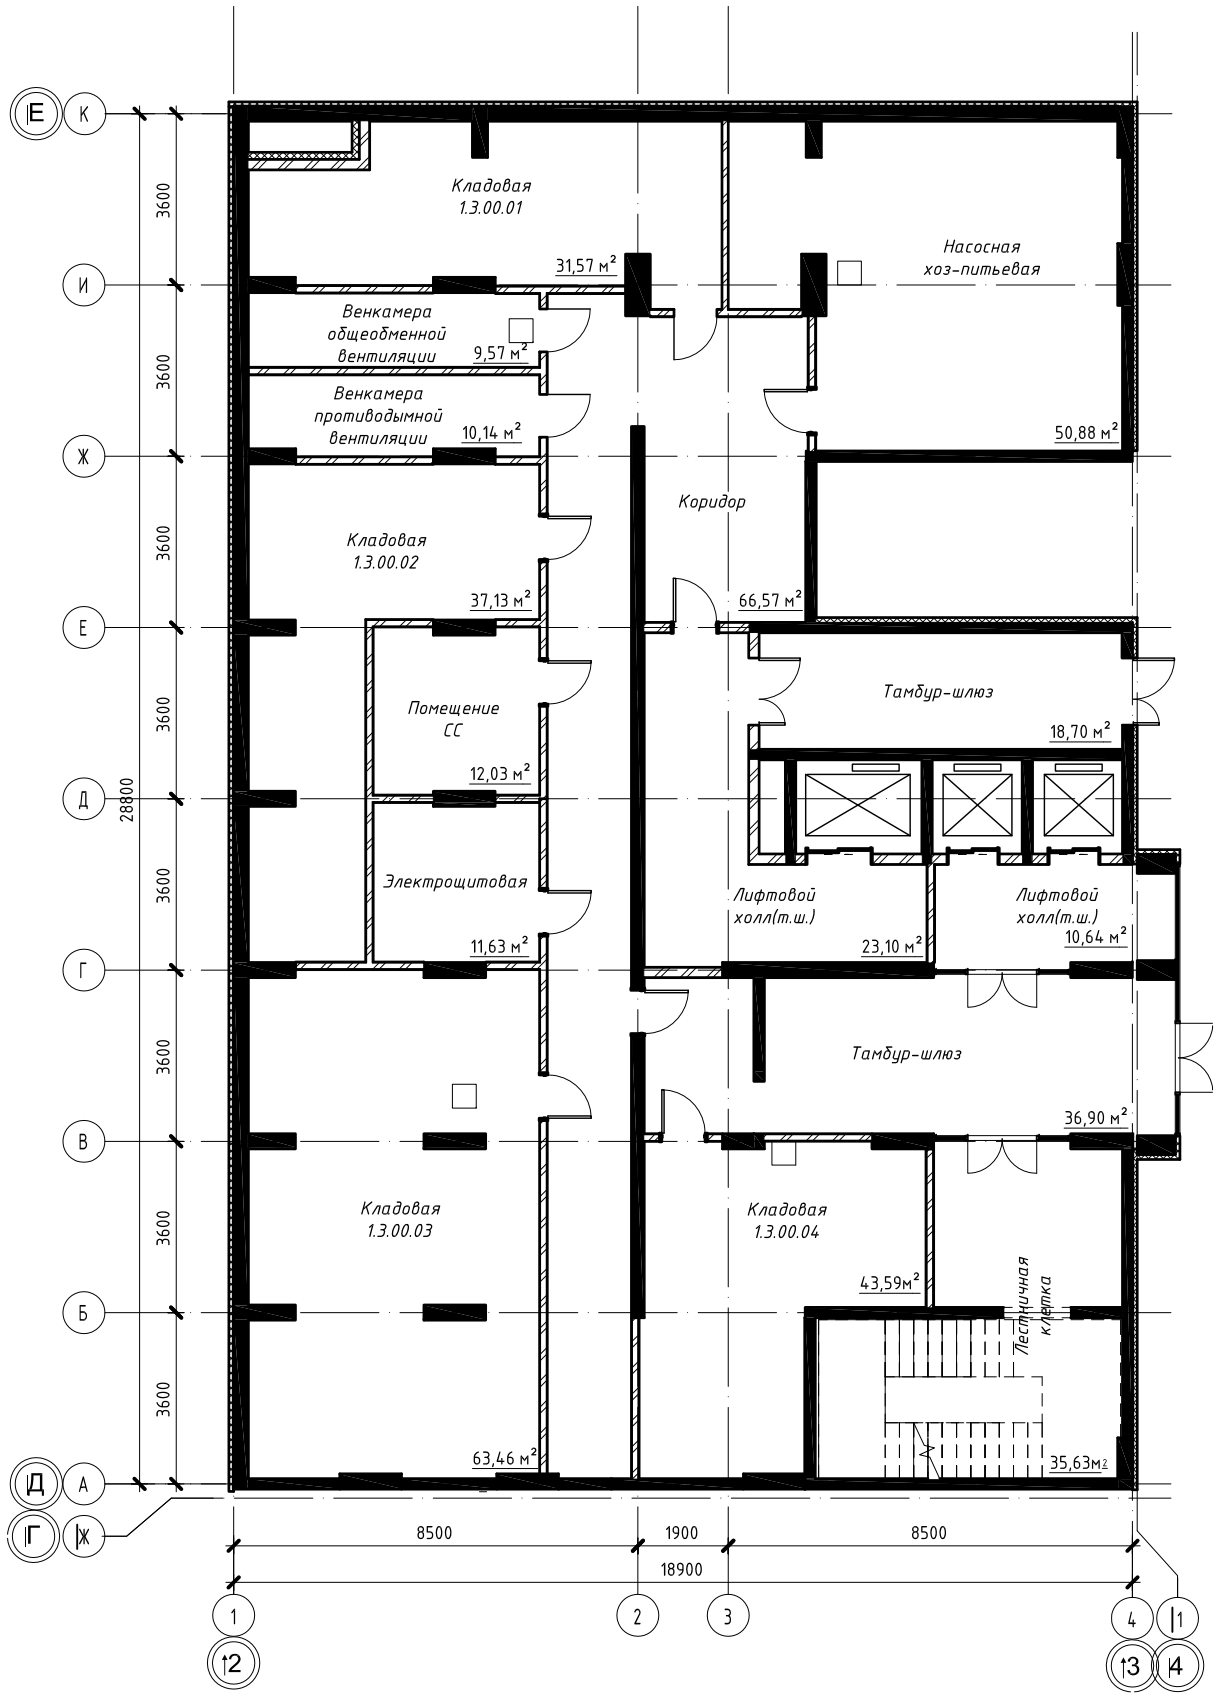

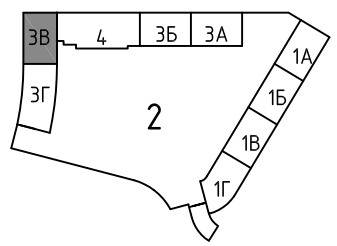

Согласовано

Взам. инв. №

Подп. и дата

Инв. № подл.

Изм.	Кол.уч	Лист	№док.	Подпись	Дата
Разработал		Швалева			08.17
Проверил		Новикова			08.17
Н.контр		Кутузова			08.17

37-2017-3В - ФРС

Жилой комплекс с помещениями обслуживающего назначения "CLEVER PARK" по ул. Ткачей г. Екатеринбурга

4-ий этап строительства. Многоэтажный жилой дом№3. 15-этажная блок-секция 3В

Стадия	Лист	Листов
	1.1	

План технического подполья

ООО "ПБ Р1"

Формат: А2А