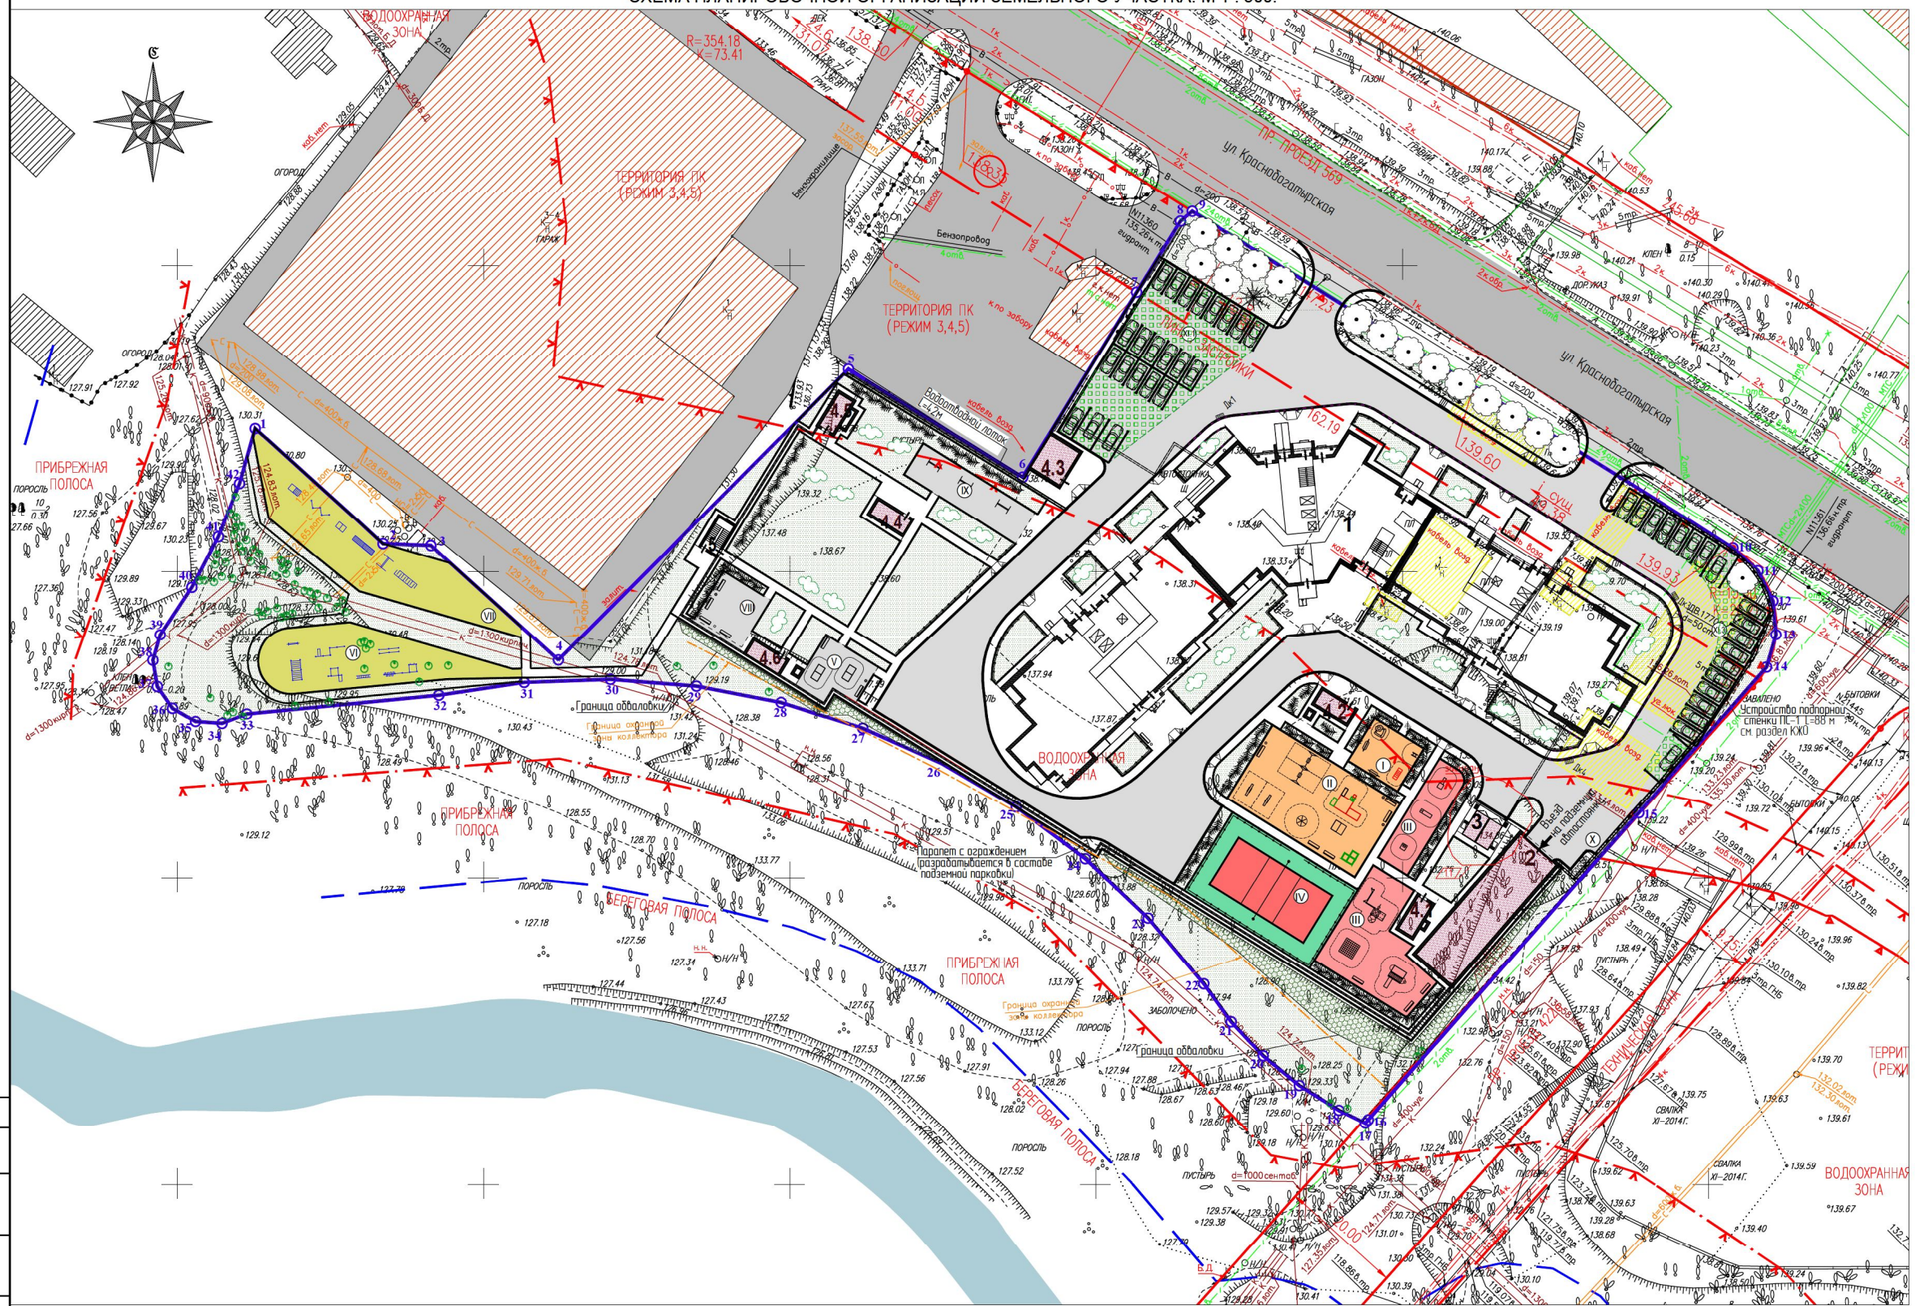
СХЕМА ПЛАНИРОВОЧНОЙ ОРГАНИЗАЦИИ ЗЕМЕЛЬНОГО УЧАСТКА. М 1 : 500.


ул Краснобогатырская
ТЕРРИТОРИЯ ПК (РЕЖИМ 3,4,5)
ВОДООХРАННАЯ ЗОНА
ПРИБРЕЖНАЯ ПОЛОСА
БЕРЕГОВАЯ ПОЛОСА
Граница ободка
Граница охранной зоны коллектора
Проезд с ограждением разрабатывается в составе подземной парковки
Бензопровод
Водоотводящий лоток
ПР-ПРОЕЗД 569
ГАЗОН
ПОРОСЛЬ
ПЛЕС
ЗАБОЛОЧЕНО
ОГОРОДЫ
ГАРЬКИ
ПЕШЕХОДНЫЕ ДОРОЖКИ
ПЛОЩАДКА ДЛЯ ВЫГУЛА СОБАК
ПЛОЩАДКА ДЛЯ ОТДЫХА ВЗРОСЛЫХ
ПЛОЩАДКА ДЛЯ ЧИСТКИ КОВРОВ
ПЛОЩАДКА ДЛЯ ТБО
ПЛОЩАДКА ДЛЯ ДЕТЕЙ ДОШКОЛЬНОГО ВОЗРАСТА
ПЛОЩАДКА ДЛЯ ДЕТЕЙ ШКОЛЬНОГО ВОЗРАСТА И ИНВАЛИДОВ
ПЛОЩАДКА ДЛЯ ТЕННИСНЫХ СТОЛОВ
ПЛОЩАДКА "ВОРКАУТ"
СПОРТИВНАЯ ПЛОЩАДКА "ПОЛОСА ПРЕПЯТСТВИЙ"
ПЛОЩАДКА ДЛЯ ВИЛИЕЙБОЛЬНИИ
СПОРТИВНАЯ ПЛОЩАДКА ДЛЯ СПОРТИВНОГО ОБОРУДОВАНИЯ И ТРЕНАЖЕРОВ
ГОСТЕВАЯ СТОЯНКА АВТОМОБИЛЕЙ ЖИЛЬЦОВ НА 22 МЕСТА
ГОСТЕВАЯ СТОЯНКА АВТОМОБИЛЕЙ ЖИЛЬЦОВ НА 8 МЕСТ
ГОСТЕВАЯ СТОЯНКА АВТОМОБИЛЕЙ ДЛЯ ОБЩЕСТВЕННЫХ ПОМЕЩЕНИЙ НА 11 МЕСТ
Устройство подпорной стенки ПС-1 L=88 м см. раздел КЖО
Въезд в подземную автостоянку
ВЫЕЗД ИЗ ПОДЗЕМНОЙ АВТОСТОЯНКИ
ВЪЕЗД ИЗ ПОДЗЕМНОЙ АВТОСТОЯНКИ
ТЕРРИТОРИЯ ПК (РЕЖИМ 3,4,5)
СВАЛКА XI–2014г.
ТЕХНИЧЕСКАЯ ЗОНА
ПУСТЫРЬ
ВОДООХРАННАЯ ЗОНА
ТЕРРИТ (РЕЖИ
Граница ободка
Граница охранной зоны коллектора
ЗАБОЛОЧЕНО
ПОРОСЛЬ
ПУСТЫРЬ
ОГОРОДЫ
ГАРЬКИ
ПРИБРЕЖНАЯ ПОЛОСА
БЕРЕГОВАЯ ПОЛОСА
ПОРОСЛЬ
ПРИБРЕЖНАЯ ПОЛОСА
БЕРЕГОВАЯ ПОЛОСА
ПОРОСЛЬ
ПУСТЫРЬ
ПУСТЫРЬ
ПОРОСЛЬ
ПОРОСЛЬ
ПОРОСЛ