
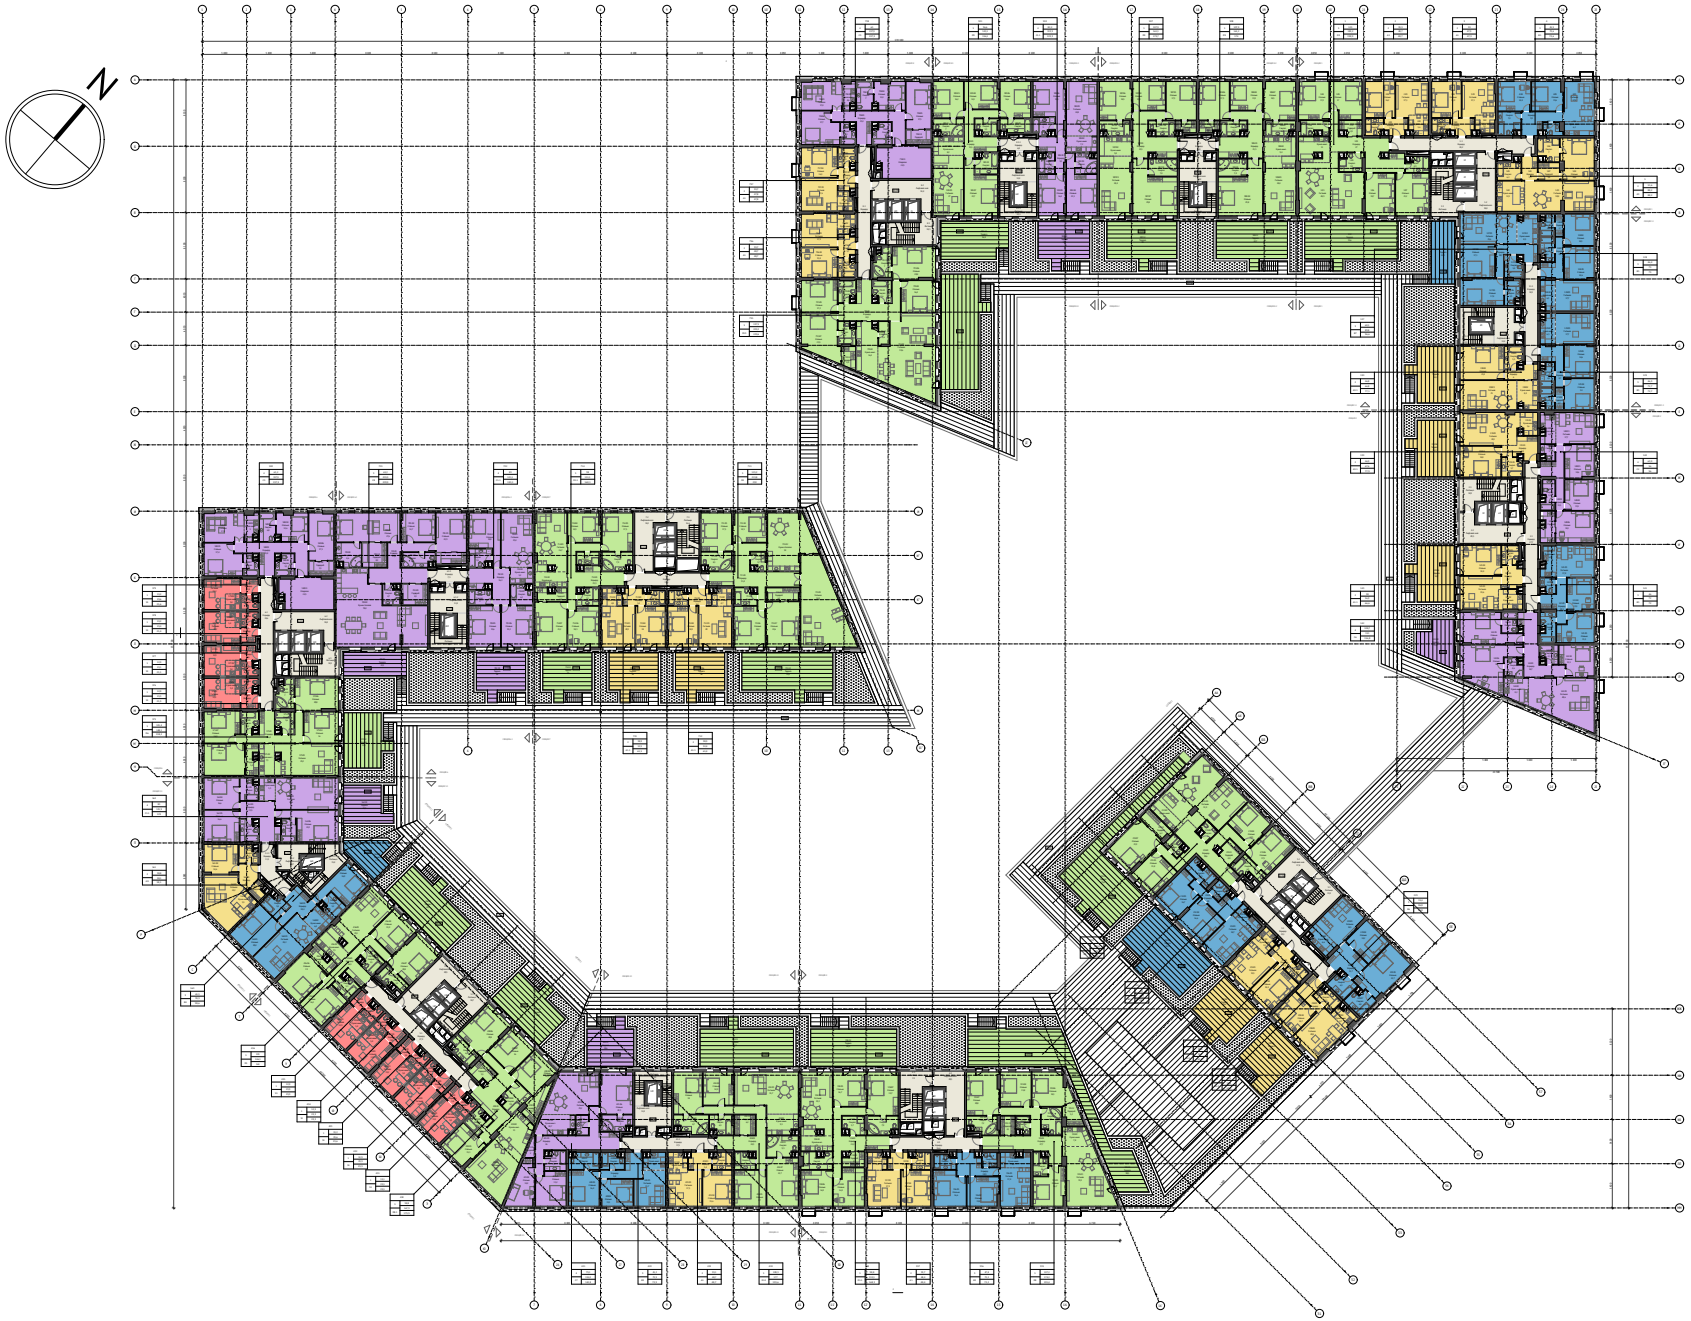


Условные обозначения:

- 1-комн. квартиры
- 2-комн. квартиры
- 3-комн. квартиры
- 4-комн. квартиры
- 5-комн. квартиры
- ЛЛУ, тамбуры, холлы

Экспликация помещений	
Наименование функции помещения	Площадь м2
1-комн. квартиры	210,4
2-комн. квартиры	907,2
3-комн. квартиры	812,9
4-комн. квартиры	1 263,7
5-комн. квартиры	2 590,2
ЛЛУ, тамбуры, холлы	703,5

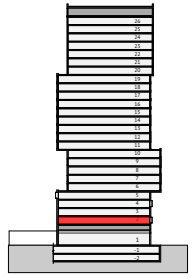

МАТЕРИАЛ ПРОВЕРЕН
Начальник Управления Архитектурного совета
Муринец Е.Д.


Жилой комплекс по адресу:
кв.20, корп. 38 (Рублевское ш., вл.105);
кв.20, корп.28Б (Рублевское ш., вл.101)
Москва, Россия

Схема плана 2 этажа (на основе М 1:200)

ПИК ГРУППА

ГАП Бондаренко А.Г.


apex project bureau

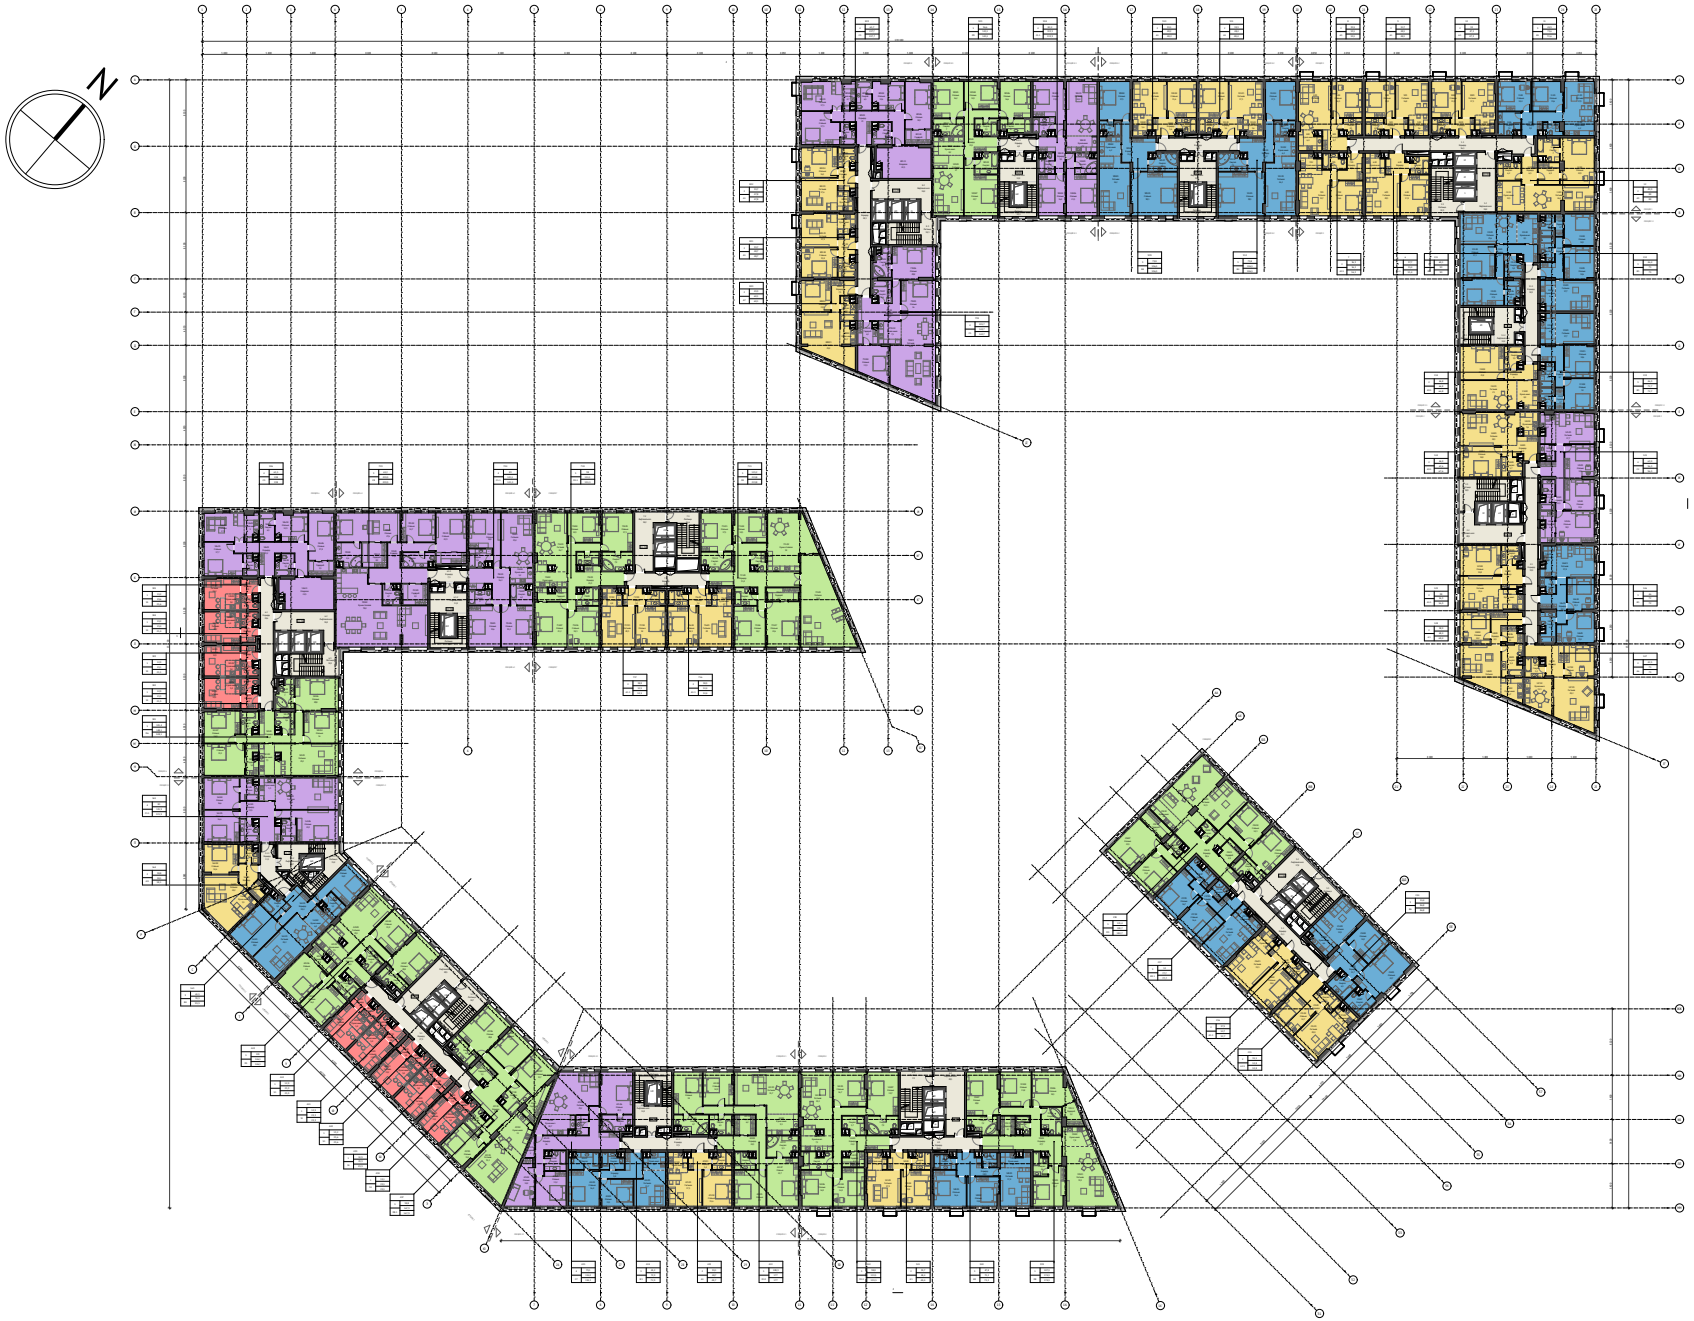

Условные обозначения:

- 1-комн. квартиры
- 2-комн. квартиры
- 3-комн. квартиры
- 4-комн. квартиры
- 5-комн. квартиры
- ЛЛУ, тамбуры, холлы

Экспликация помещений	
Наименование функции помещения	Площадь м2
1-комн. квартиры	210,4
2-комн. квартиры	1 305,0
3-комн. квартиры	996,2
4-комн. квартиры	1 209,1
5-комн. квартиры	1 659,6
ЛЛУ, тамбуры, холлы	729,2

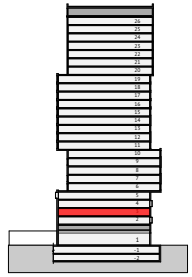

МАТЕРИАЛ ПРОВЕРЕН
Начальник Управления Архитектурного совета
Муринец Е.Д.


Жилой комплекс по адресу:
кв.20, корп. 38 (Рублевское ш., вл.105);
кв.20, корп.28Б (Рублевское ш., вл.101)
Москва, Россия

Схема плана 3 этажа (на основе М 1:200)

ПИК ГРУППА

ГАП Бондаренко А.Г.


apex project bureau

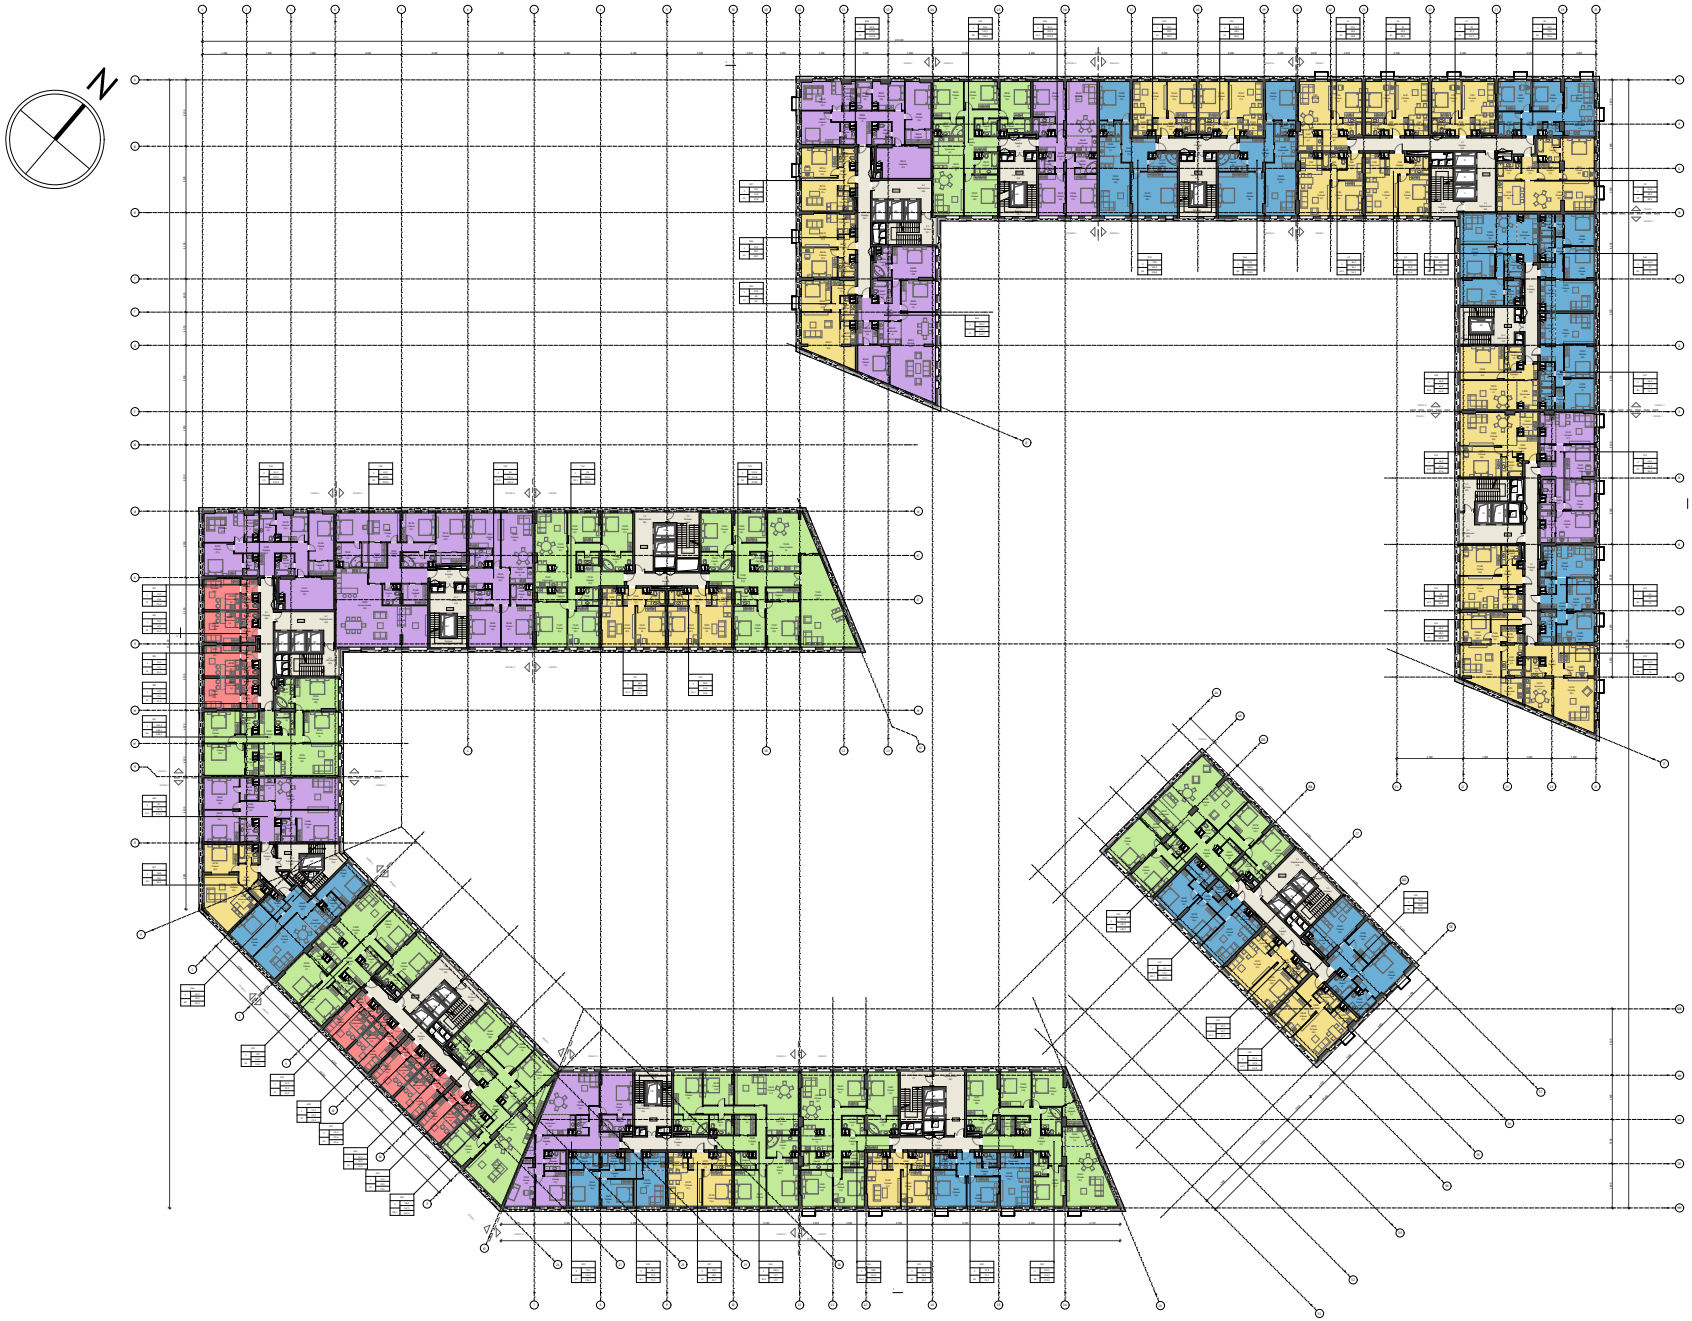

Условные обозначения:

- 1-комн. квартиры
- 2-комн. квартиры
- 3-комн. квартиры
- 4-комн. квартиры
- 5-комн. квартиры
- ЛЛУ, тамбуры, холлы

Экспликация помещений	
Наименование функции помещения	Площадь м2
1-комн. квартиры	210,4
2-комн. квартиры	1 305,0
3-комн. квартиры	996,2
4-комн. квартиры	1 209,1
5-комн. квартиры	1 659,6
ЛЛУ, тамбуры, холлы	729,2

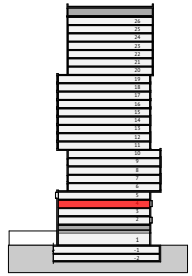

МАТЕРИАЛ ПРОВЕРЕН
Начальник Управления Архитектурного совета
Муринец Е.Д.


Жилой комплекс по адресу:
кв.20, корп. 38 (Рублевское ш., вл.105);
кв.20, корп.28Б (Рублевское ш., вл.101)
Москва, Россия

Схема плана 4 этажа (на основе М 1:200)

ПИК ГРУППА

ГАП Бондаренко А.Г.


apex project bureau

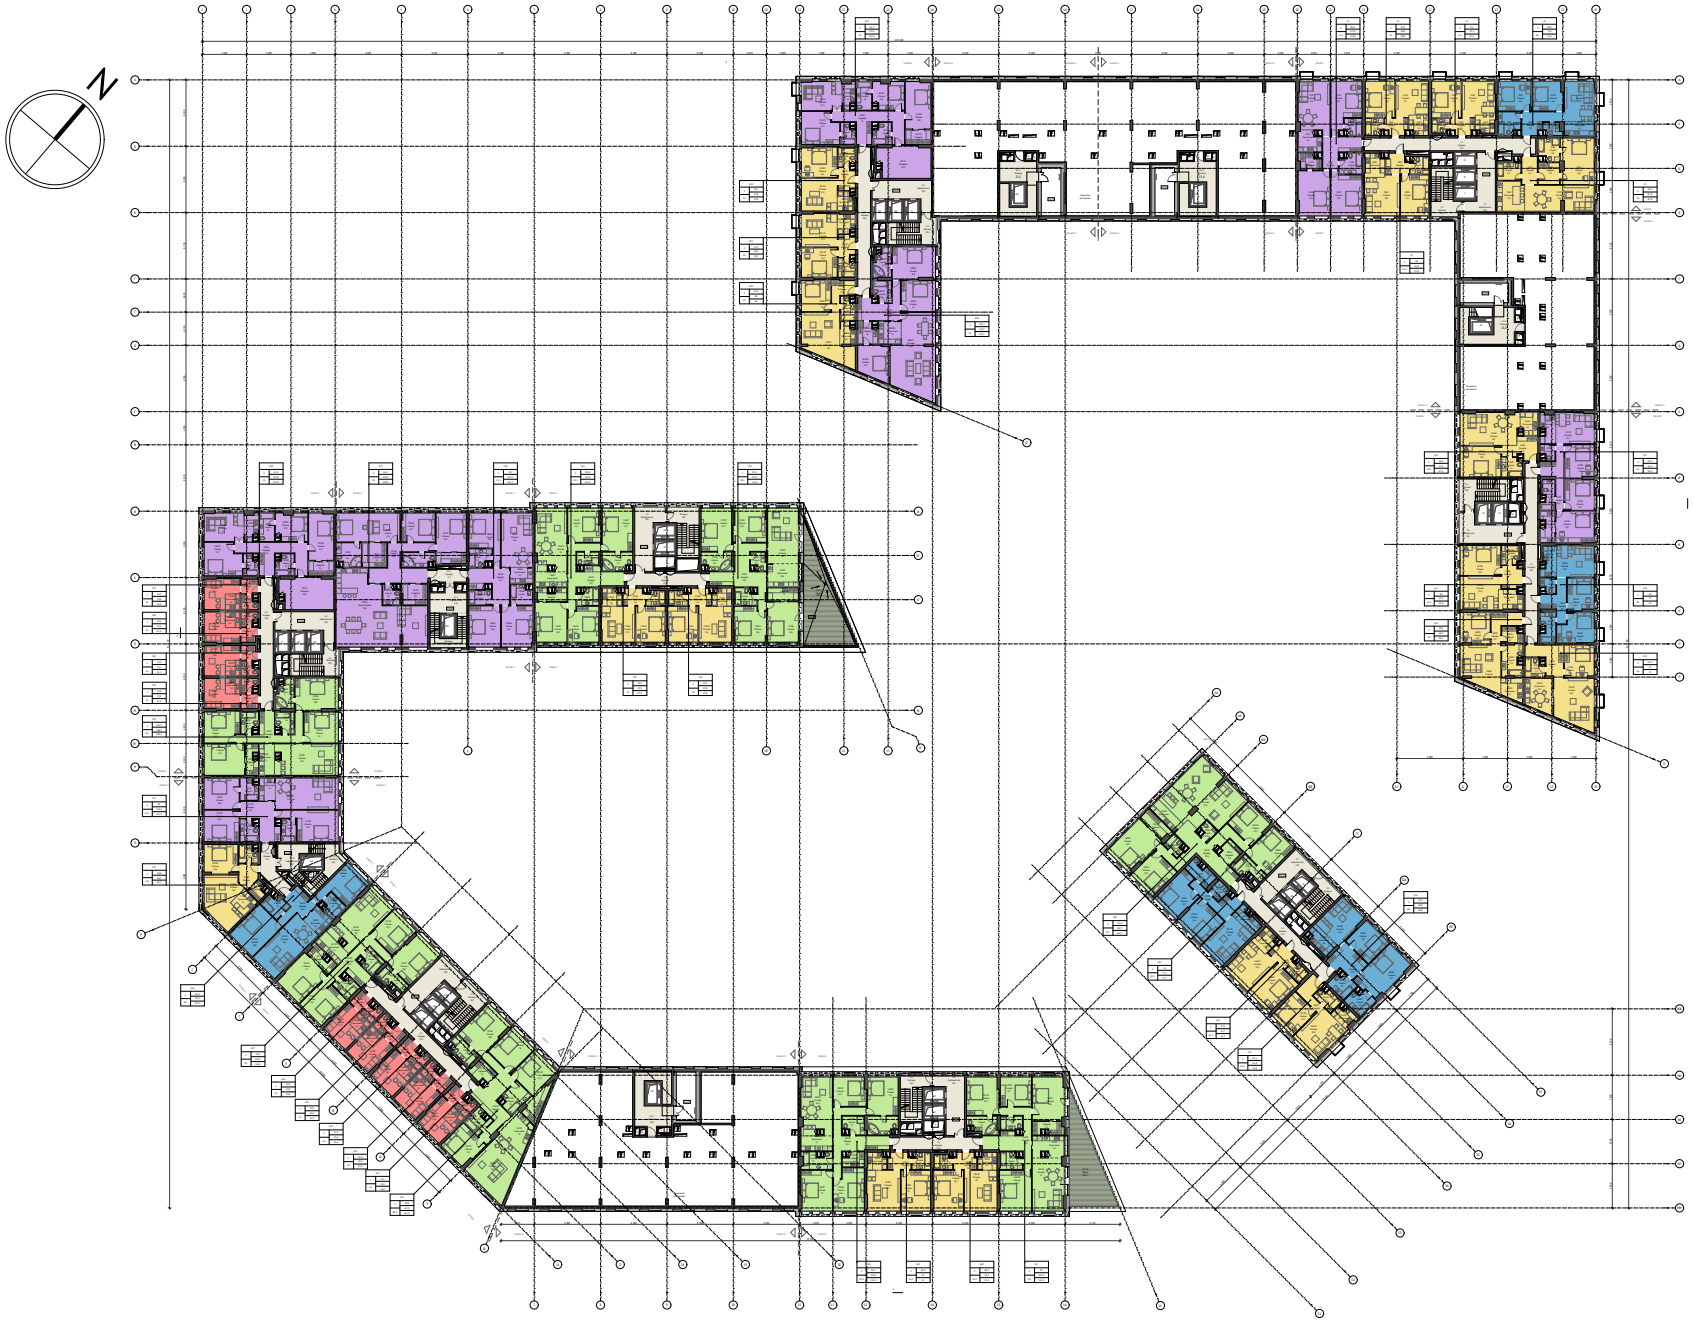

Условные обозначения:

- 1-комн. квартиры
- 2-комн. квартиры
- 3-комн. квартиры
- 4-комн. квартиры
- 5-комн. квартиры
- ЛЛУ, тамбуры, холлы

Экспликация помещений	
Наименование функции помещения	Площадь м2
1-комн. квартиры	210,4
2-комн. квартиры	976,6
3-комн. квартиры	383,0
4-комн. квартиры	1 028,1
5-комн. квартиры	1 220,3
ЛЛУ, тамбуры, холлы	664,2

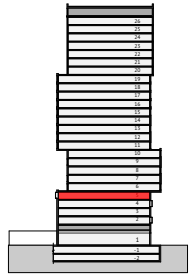

МАТЕРИАЛ ПРОВЕРЕН
Начальник Управления Архитектурного совета
Муринец Е.Д.


Жилой комплекс по адресу:
кв.20, корп. 38 (Рублевское ш., вл.105);
кв.20, корп.28Б (Рублевское ш., вл.101)
Москва, Россия

Схема плана 5 этажа (на основе М 1:200)

ПИК ГРУППА

ГАП Бондаренко А.Г.


apex project bureau

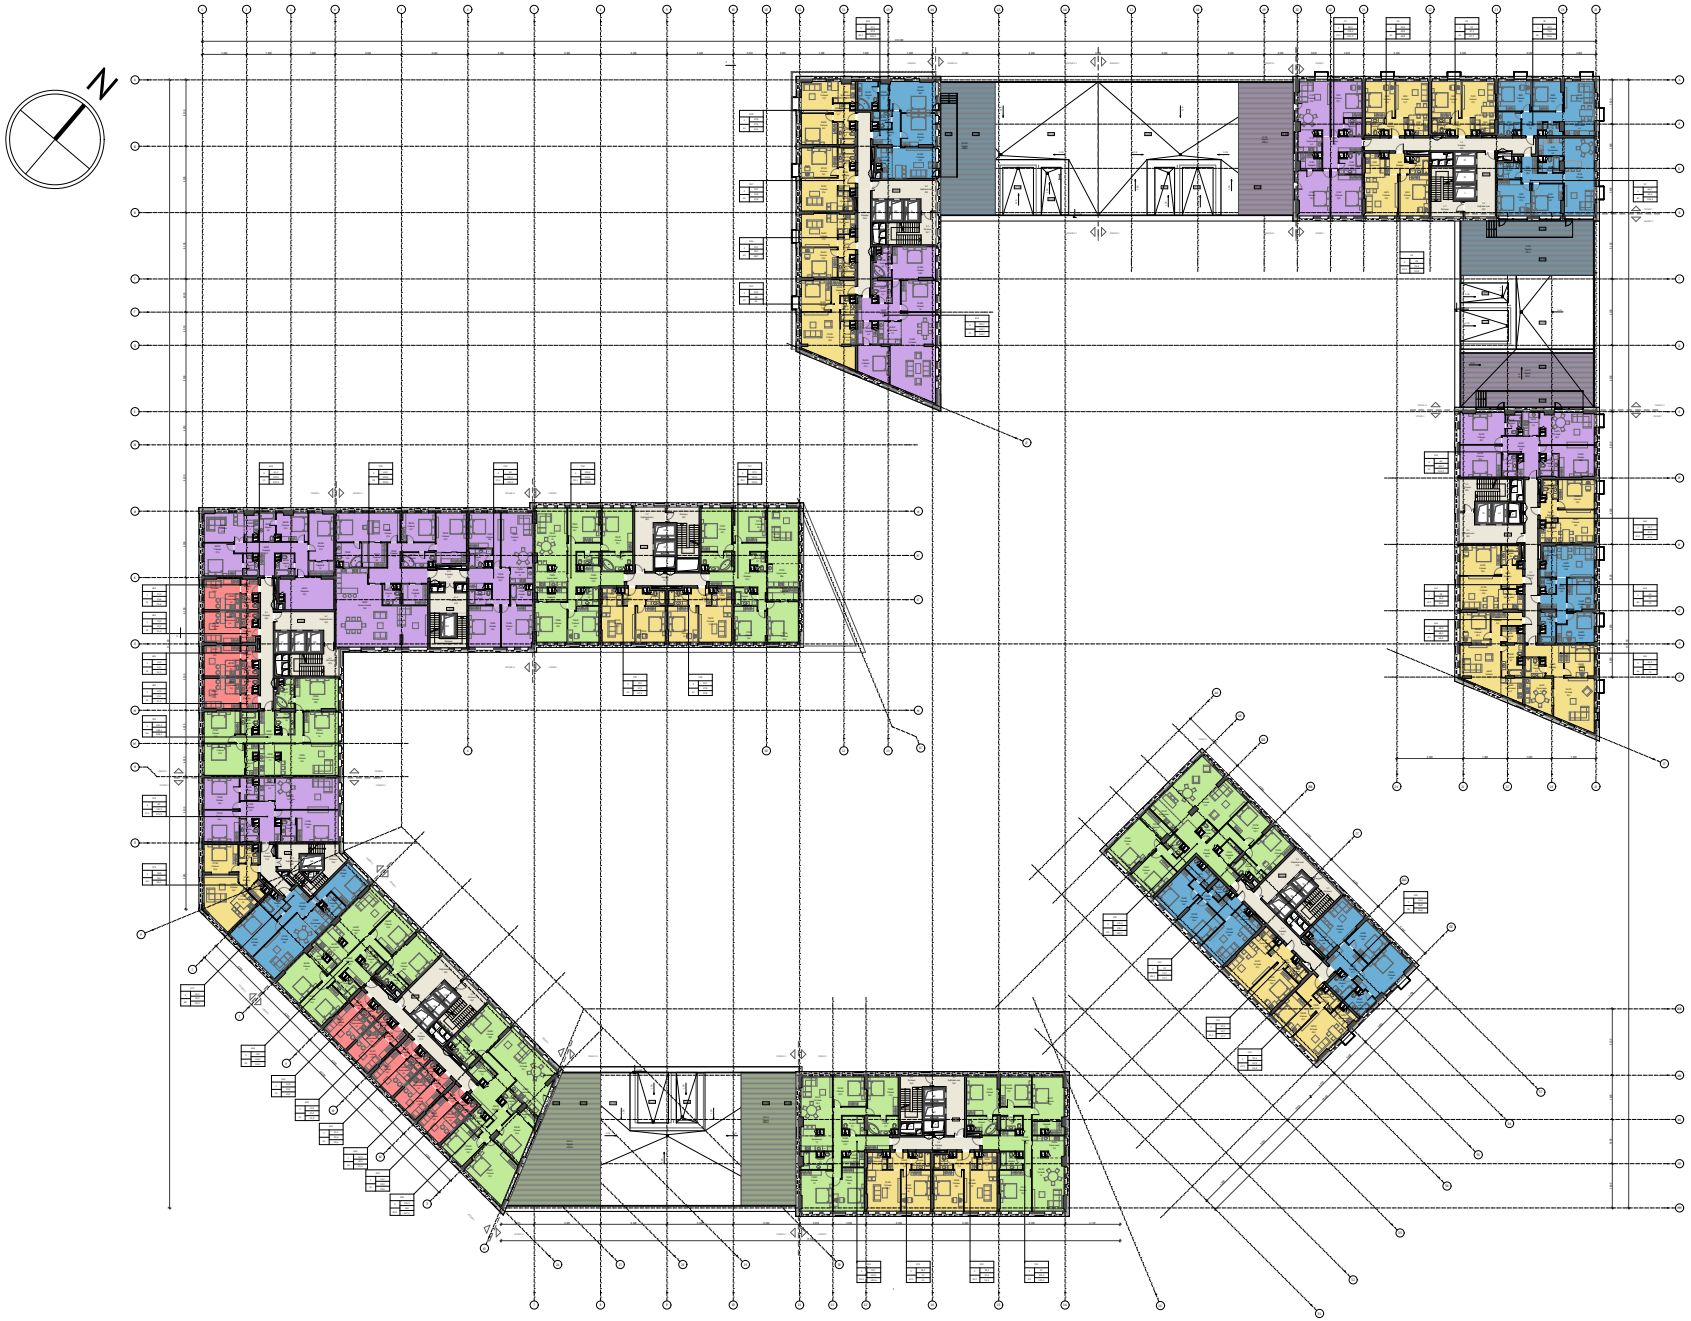

Условные обозначения:

- 1-комн. квартиры
- 2-комн. квартиры
- 3-комн. квартиры
- 4-комн. квартиры
- 5-комн. квартиры
- ЛЛУ, тамбуры, холлы

Экспликация помещений	
Наименование функции помещения	Площадь м2
1-комн. квартиры	210,4
2-комн. квартиры	966,0
3-комн. квартиры	649,1
4-комн. квартиры	1 032,0
5-комн. квартиры	1 324,8
ЛЛУ, тамбуры, холлы	579,0

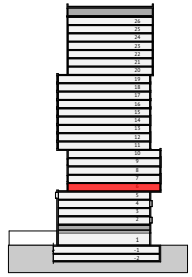

МАТЕРИАЛ ПРОВЕРЕН
Начальник Управления Архитектурного совета
Муринец Е.Д.


Жилой комплекс по адресу:
кв.20, корп. 38 (Рублевское ш., вл.105);
кв.20, корп.28Б (Рублевское ш., вл.101)
Москва, Россия

Схема плана 6 этажа (на основе М 1:200)

ПИК ГРУППА

ГАП Бондаренко А.Г.


apex project bureau

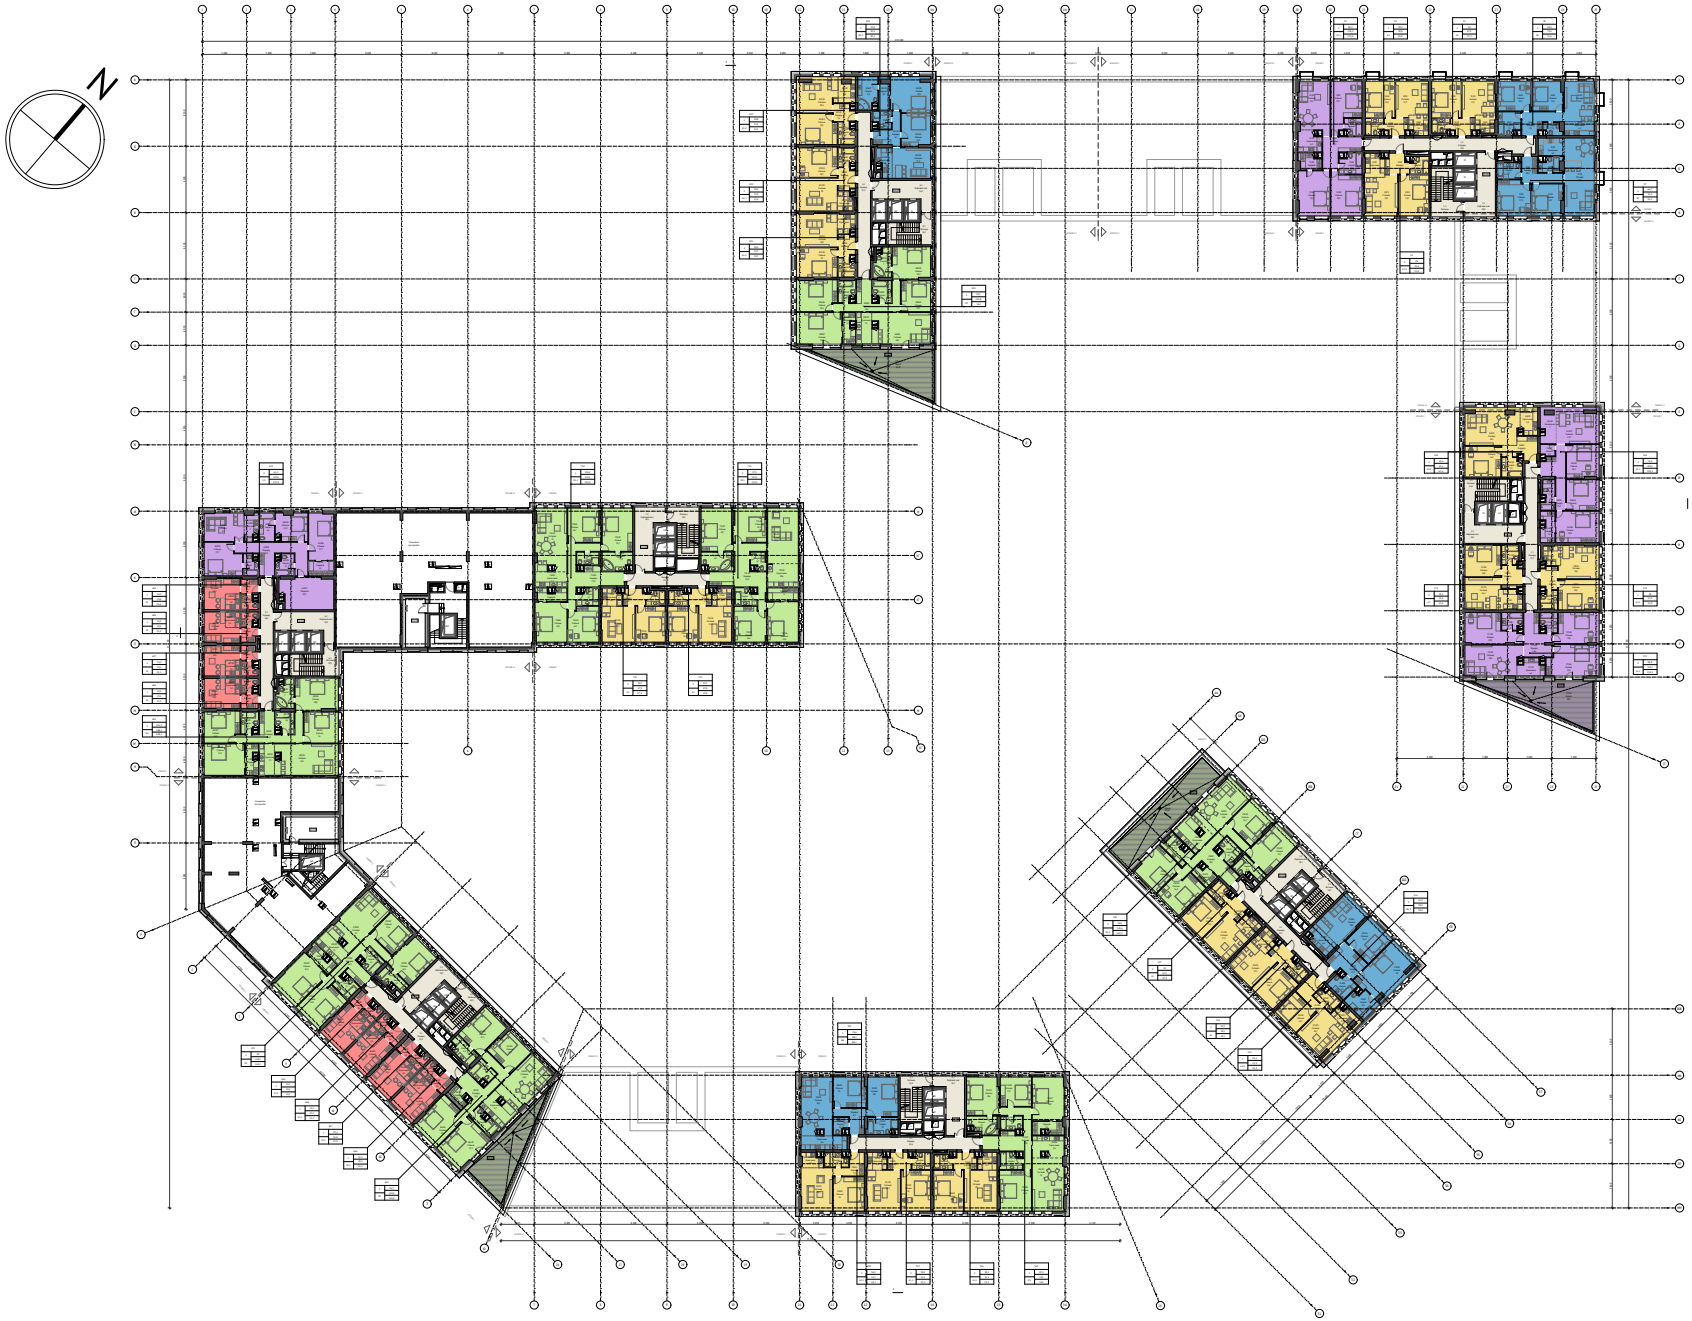

Условные обозначения:

- 1-комн. квартиры
- 2-комн. квартиры
- 3-комн. квартиры
- 4-комн. квартиры
- 5-комн. квартиры
- ЛЛУ, тамбуры, холлы

Экспликация помещений	
Наименование функции помещения	Площадь м2
1-комн. квартиры	195,7
2-комн. квартиры	844,2
3-комн. квартиры	417,7
4-комн. квартиры	476,7
5-комн. квартиры	1 178,7
ЛЛУ, тамбуры, холлы	498,6

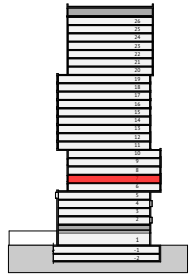

МАТЕРИАЛ ПРОВЕРЕН
Начальник Управления Архитектурного совета
Муринец Е.Д.


Жилой комплекс по адресу:
кв.20, корп. 38 (Рублевское ш., вл.105);
кв.20, корп.28Б (Рублевское ш., вл.101)
Москва, Россия

Схема плана 7 этажа (на основе М 1:200)

ПИК ГРУППА

ГАП Бондаренко А.Г.


apex project bureau

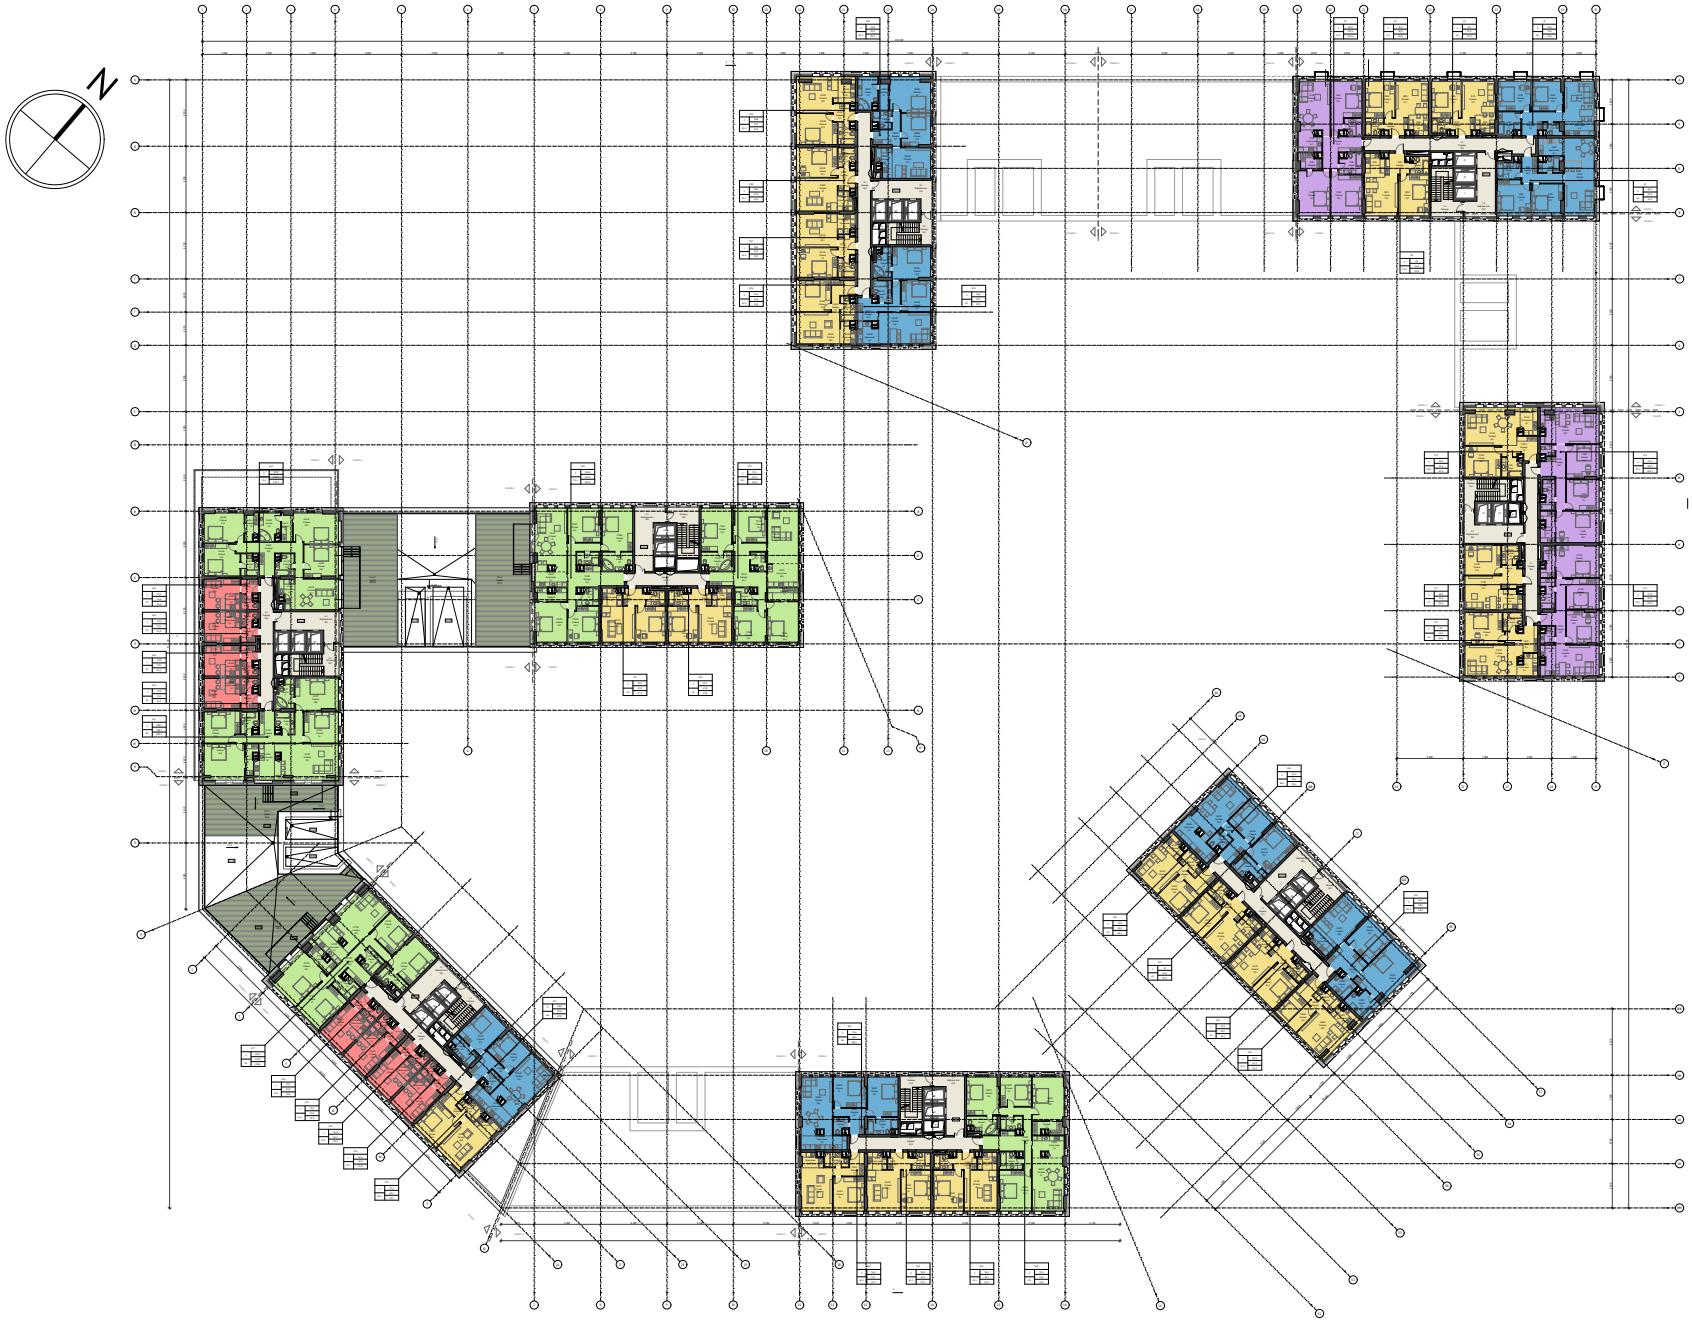

Условные обозначения:

- 1-комн. квартиры
- 2-комн. квартиры
- 3-комн. квартиры
- 4-комн. квартиры
- 5-комн. квартиры
- ЛЛУ, тамбуры, холлы

Экспликация помещений	
Наименование функции помещения	Площадь м2
1-комн. квартиры	197,3
2-комн. квартиры	1 001,4
3-комн. квартиры	673,2
4-комн. квартиры	318,2
5-комн. квартиры	985,8
ЛЛУ, тамбуры, холлы	516,6

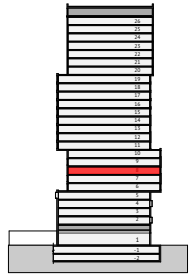

МАТЕРИАЛ ПРОВЕРЕН
Начальник Управления Архитектурного совета
Муринец Е.Д.


Жилой комплекс по адресу:
кв.20, корп. 38 (Рублевское ш., вл.105);
кв.20, корп.28Б (Рублевское ш., вл.101)
Москва, Россия

Схема плана 8 этажа (на основе М 1:200)

ПИК ГРУППА

ГАП Бондаренко А.Г.


apex project bureau

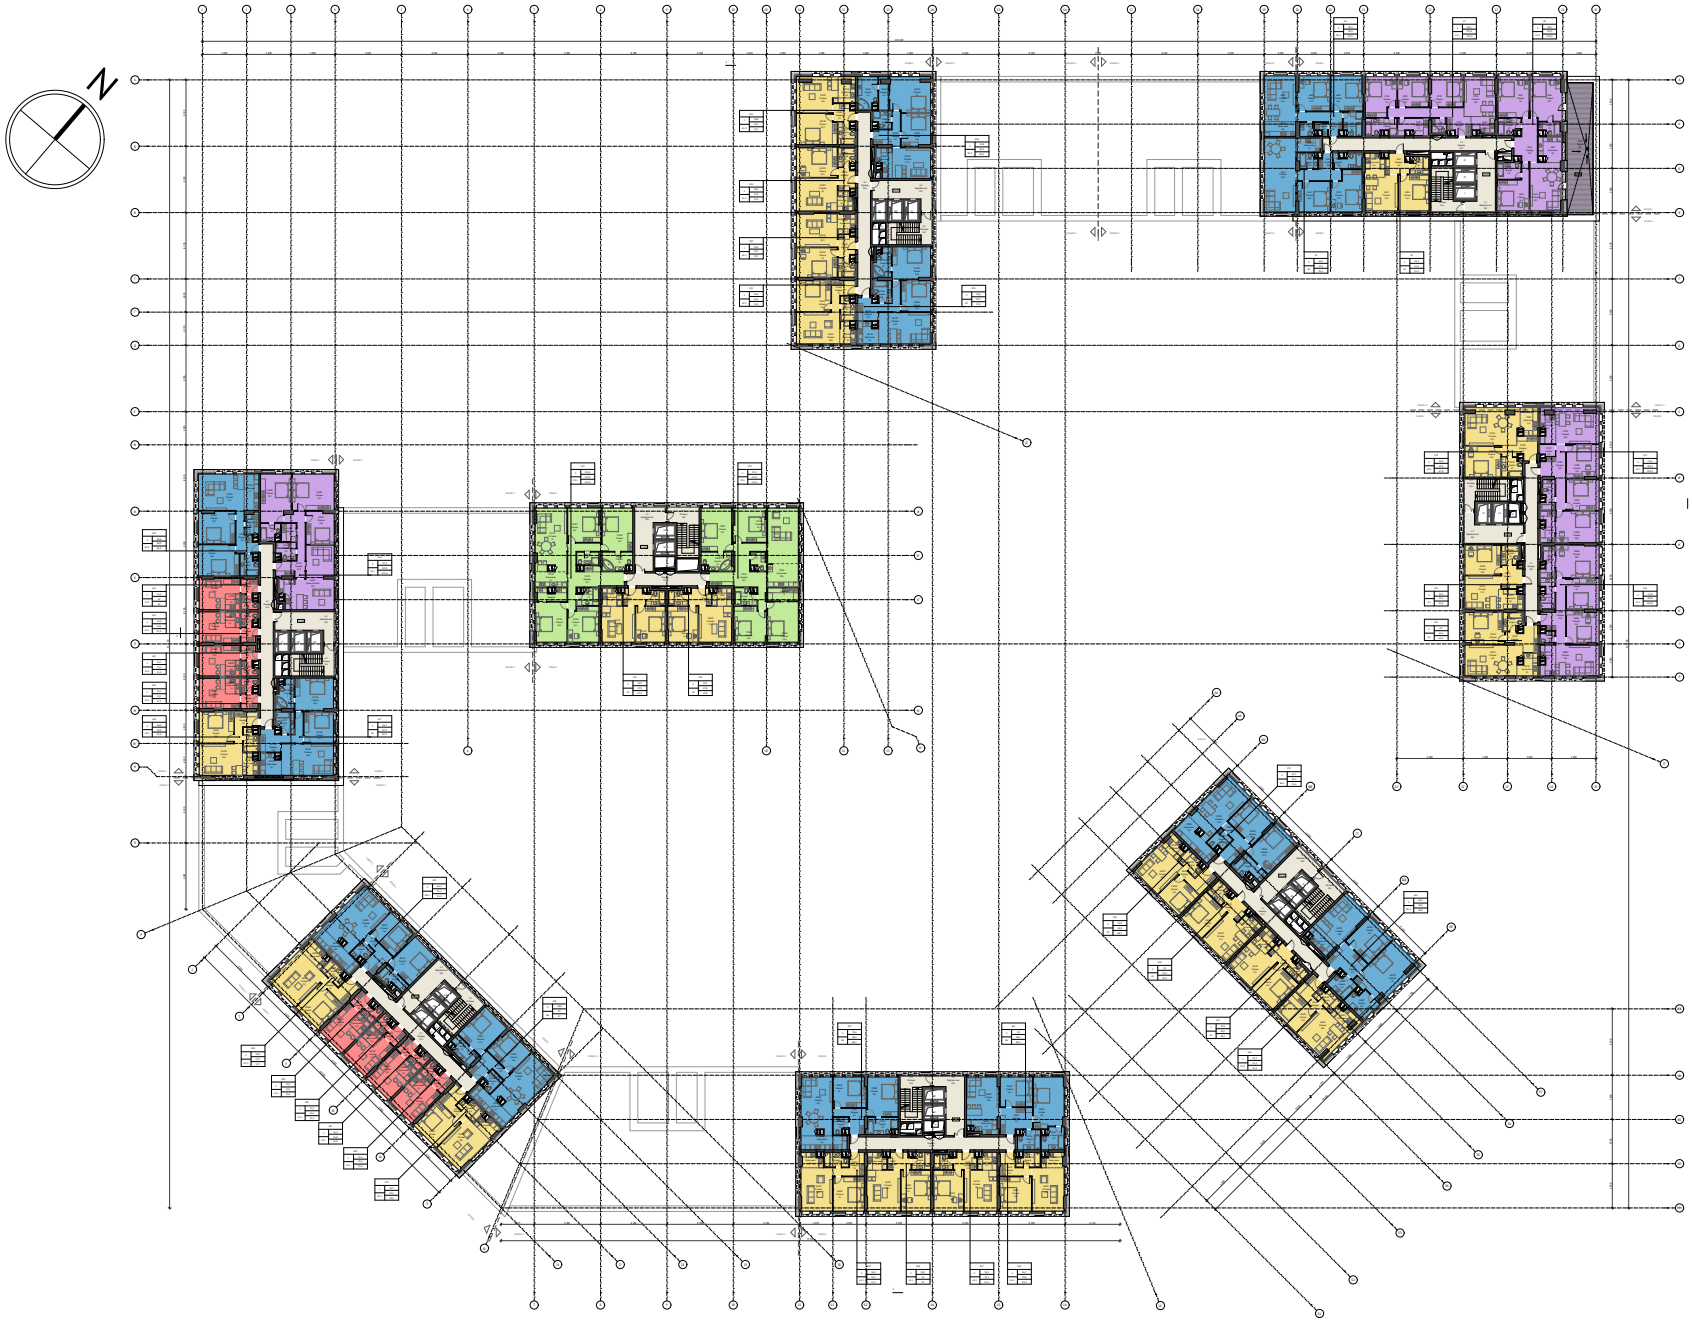

Условные обозначения:

- 1-комн. квартиры
- 2-комн. квартиры
- 3-комн. квартиры
- 4-комн. квартиры
- 5-комн. квартиры
- ЛЛУ, тамбуры, холлы

Экспликация помещений	
Наименование функции помещения	Площадь м2
1-комн. квартиры	204,7
2-комн. квартиры	1 061,3
3-комн. квартиры	1 017,2
4-комн. квартиры	545,7
5-комн. квартиры	293,7
ЛЛУ, тамбуры, холлы	529,5

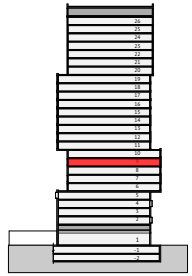

МАТЕРИАЛ ПРОВЕРЕН
Начальник Управления Архитектурного совета
Муринец Е.Д.


Жилой комплекс по адресу:
кв.20, корп. 38 (Рублевское ш., вл.105);
кв.20, корп.28Б (Рублевское ш., вл.101)
Москва, Россия

Схема плана 9 этажа (на основе М 1:200)

ПИК ГРУППА

ГАП Бондаренко А.Г.


apex project bureau

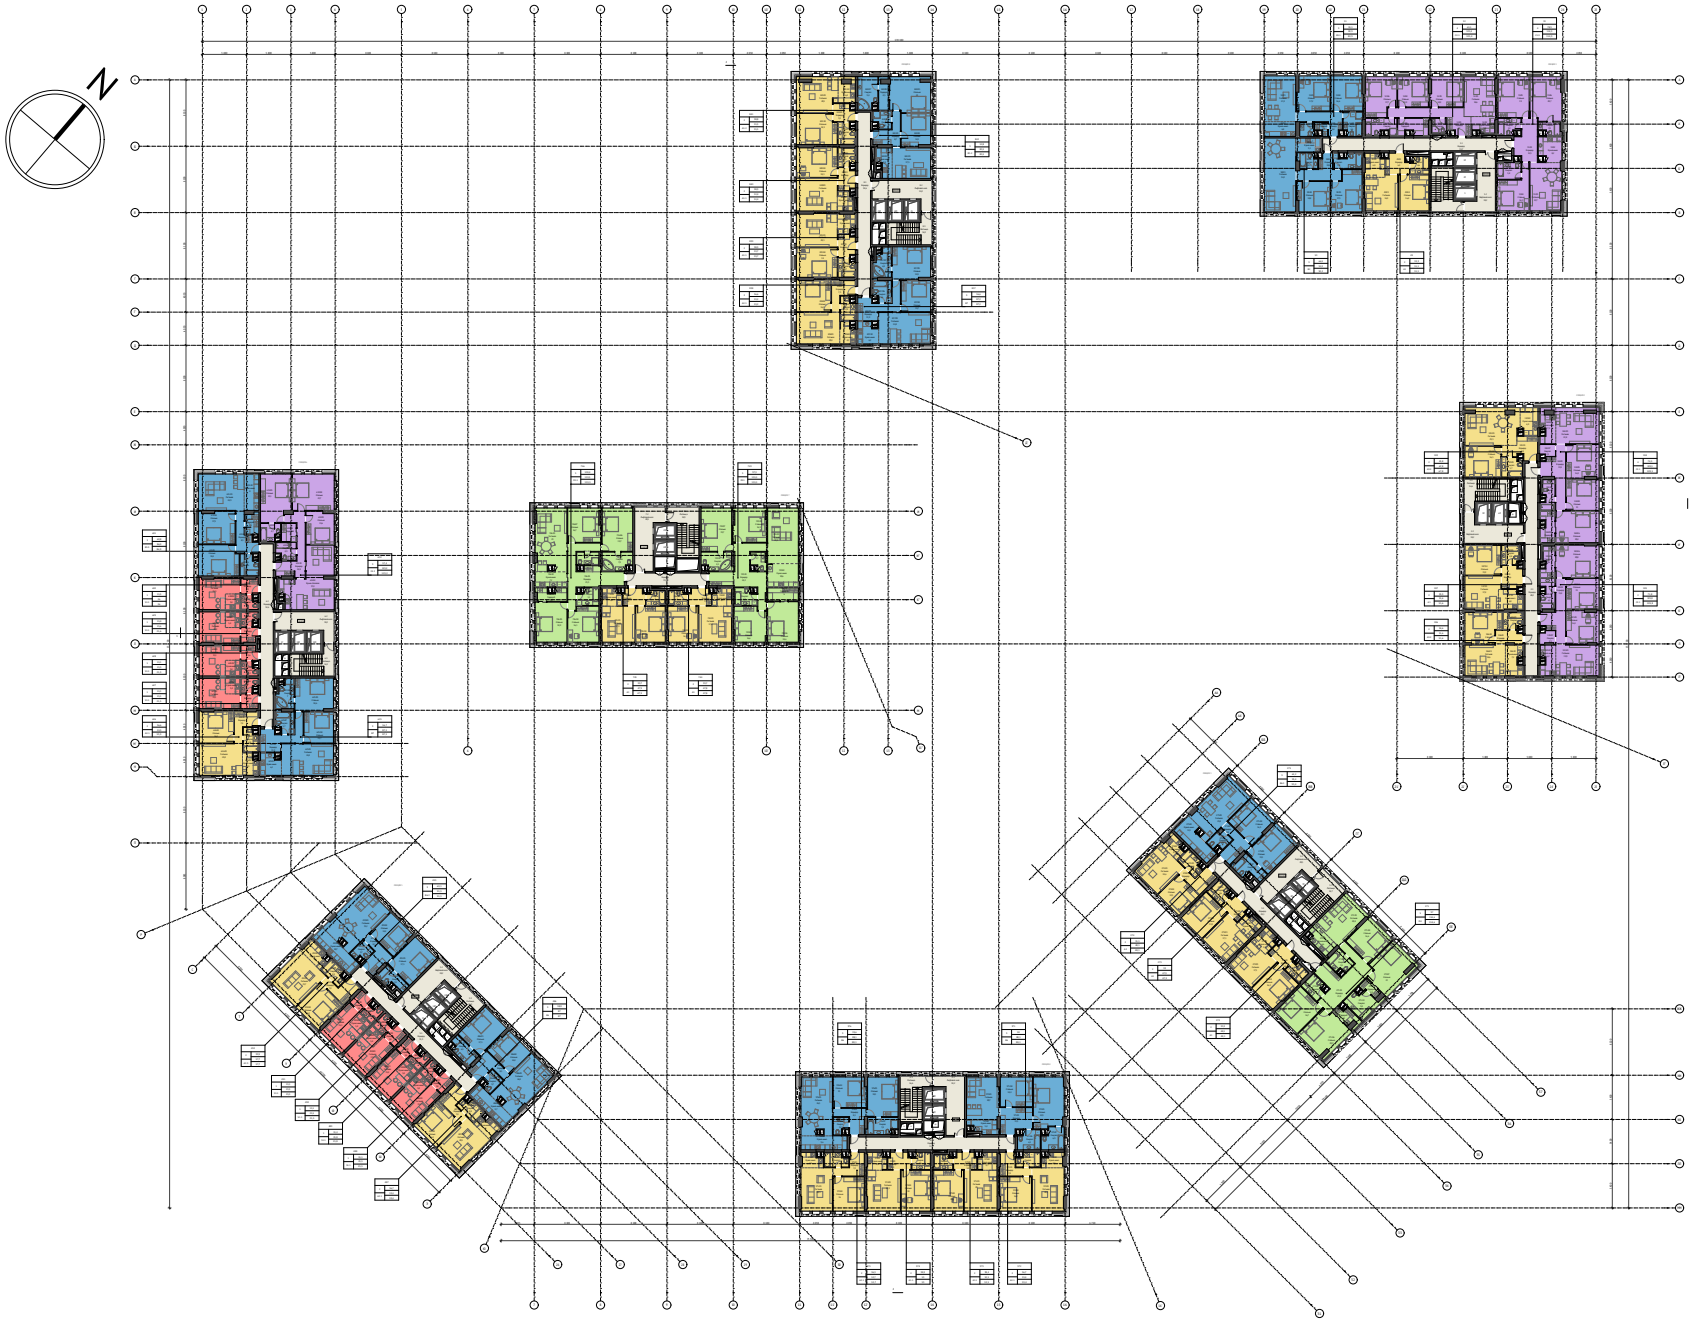

Условные обозначения:

- 1-комн. квартиры
- 2-комн. квартиры
- 3-комн. квартиры
- 4-комн. квартиры
- 5-комн. квартиры
- ЛЛУ, тамбуры, холлы

Экспликация помещений	
Наименование функции помещения	Площадь м2
1-комн. квартиры	204,7
2-комн. квартиры	1 002,0
3-комн. квартиры	923,6
4-комн. квартиры	531,3
5-комн. квартиры	440,9
ЛЛУ, тамбуры, холлы	537,1

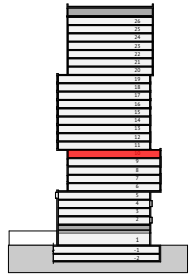

МАТЕРИАЛ ПРОВЕРЕН
Начальник Управления Архитектурного совета
Муринец Е.Д.


Жилой комплекс по адресу:
кв.20, корп. 38 (Рублевское ш., вл.105);
кв.20, корп.28Б (Рублевское ш., вл.101)
Москва, Россия

Схема плана 10 этажа (на основе М 1:200)

ПИК ГРУППА

ГАП Бондаренко А.Г.


apex project bureau

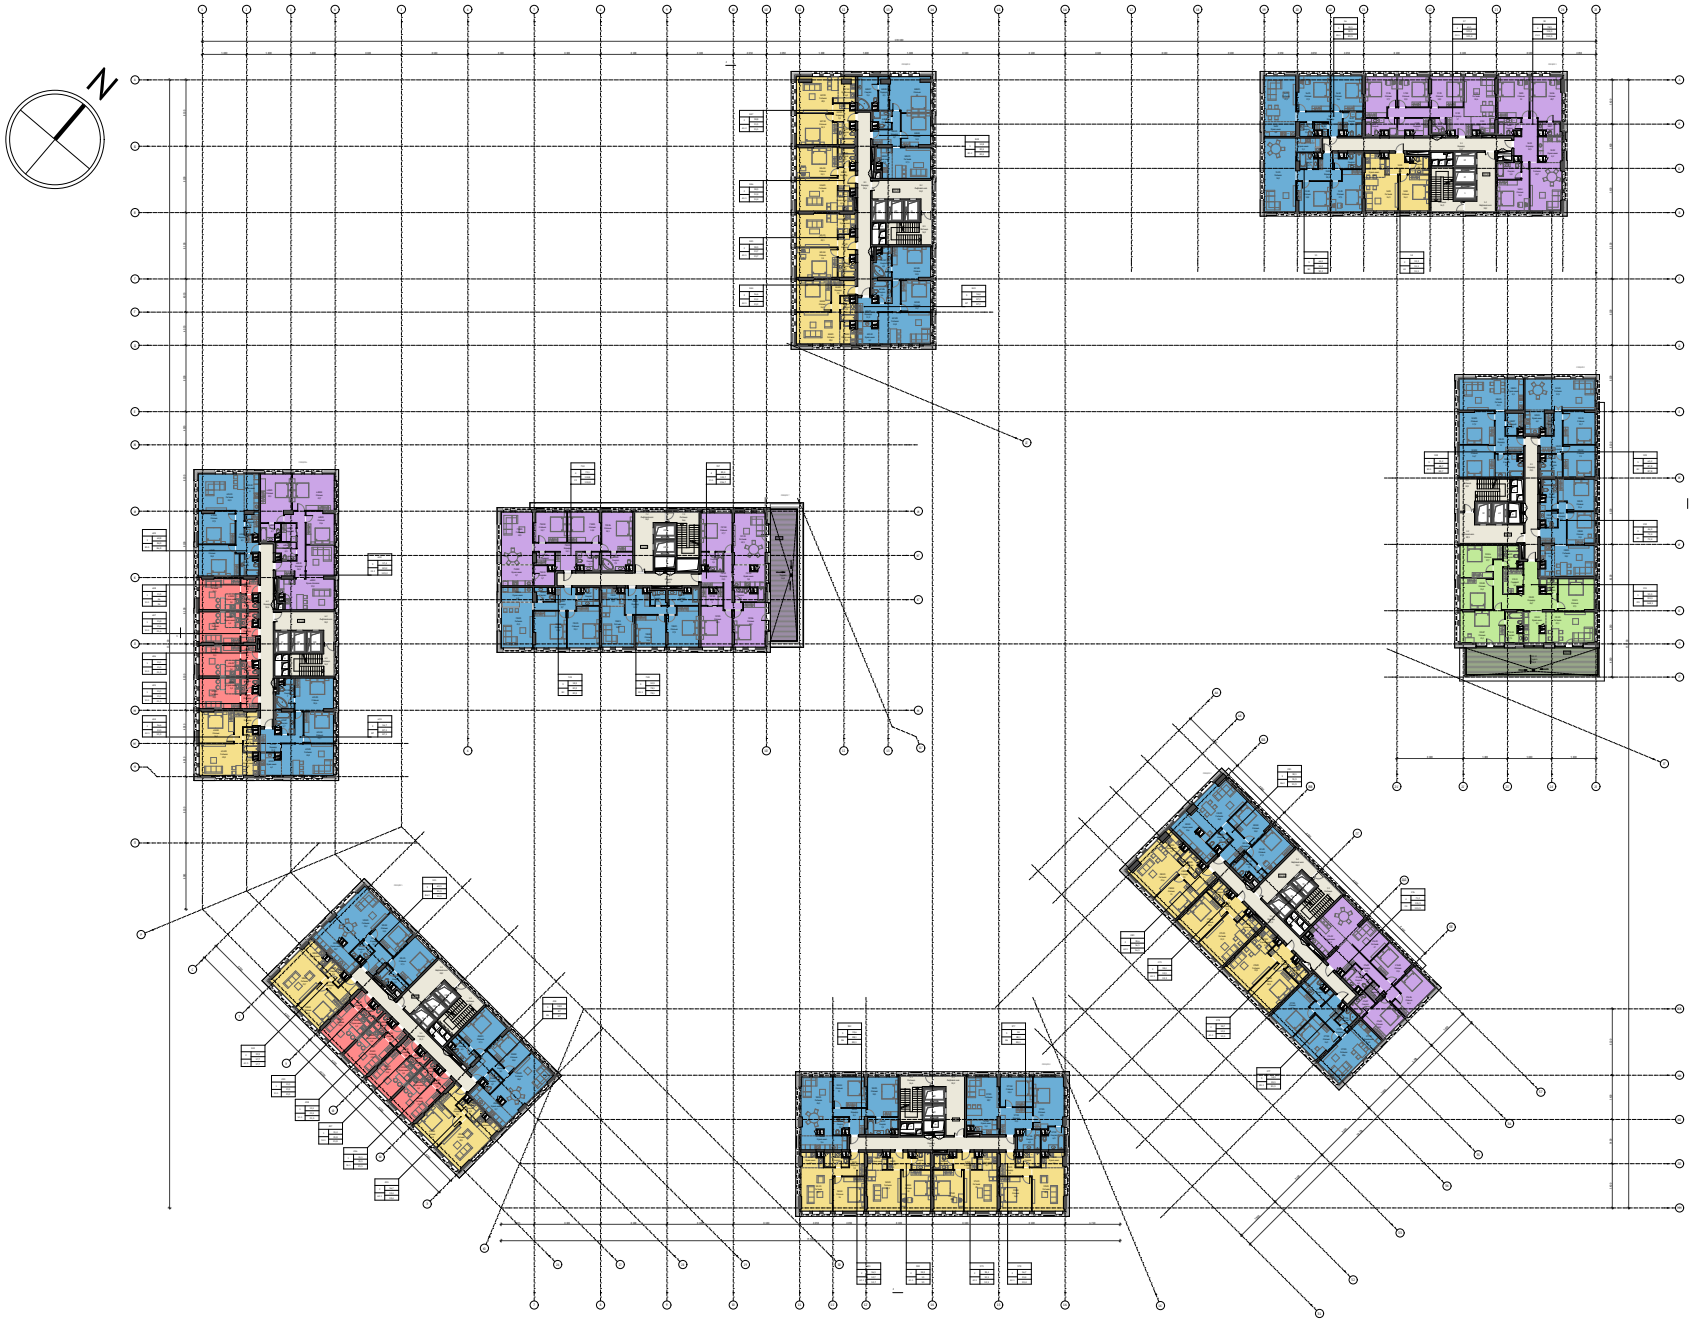

Условные обозначения:

- 1-комн. квартиры
- 2-комн. квартиры
- 3-комн. квартиры
- 4-комн. квартиры
- 5-комн. квартиры
- ЛЛУ, тамбуры, холлы

Экспликация помещений	
Наименование функции помещения	Площадь м2
1-комн. квартиры	204,7
2-комн. квартиры	805,2
3-комн. квартиры	1 460,9
4-комн. квартиры	713,7
5-комн. квартиры	168,5
ЛЛУ, тамбуры, холлы	536,5

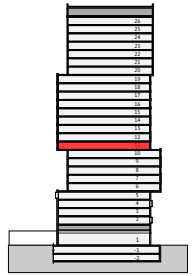

МАТЕРИАЛ ПРОВЕРЕН
Начальник Управления Архитектурного совета
Муринец Е.Д.


Жилой комплекс по адресу:
кв.20, корп. 38 (Рублевское ш., вл.105);
кв.20, корп.28Б (Рублевское ш., вл.101)
Москва, Россия

Схема плана 11 этажа (на основе М 1:200)

ПИК ГРУППА

ГАП Бондаренко А.Г.


apex project bureau

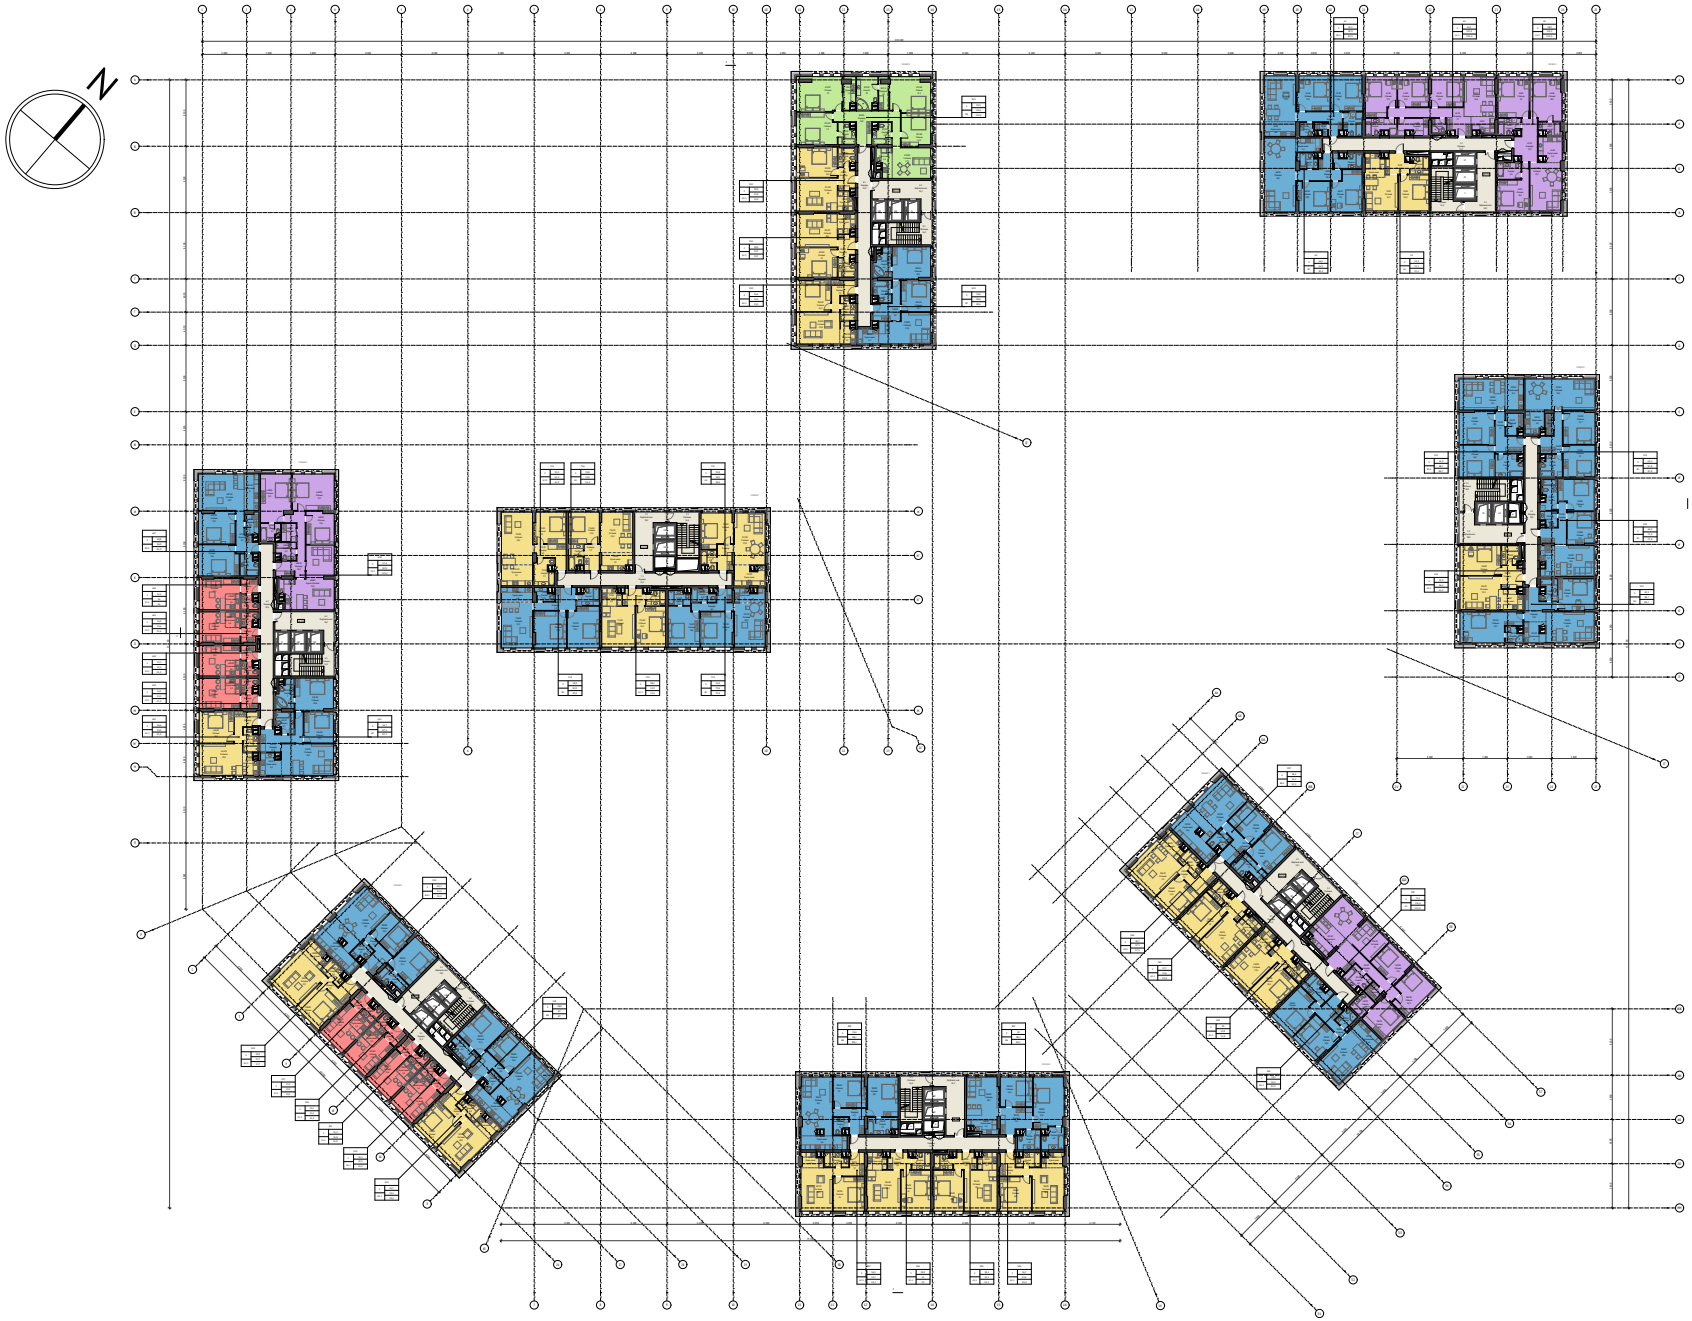

Условные обозначения:

- 1-комн. квартиры
- 2-комн. квартиры
- 3-комн. квартиры
- 4-комн. квартиры
- 5-комн. квартиры
- ЛЛУ, тамбуры, холлы

Экспликация помещений	
Наименование функции помещения	Площадь м2
1-комн. квартиры	204,7
2-комн. квартиры	984,7
3-комн. квартиры	1 388,6
4-комн. квартиры	436,1
5-комн. квартиры	143,0
ЛЛУ, тамбуры, холлы	546,9

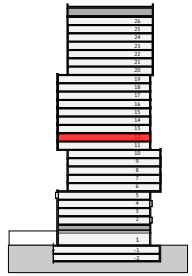

МАТЕРИАЛ ПРОВЕРЕН
Начальник Управления Архитектурного совета
Муринец Е.Д.


Жилой комплекс по адресу:
кв.20, корп. 38 (Рублевское ш., вл.105);
кв.20, корп.28Б (Рублевское ш., вл.101)
Москва, Россия

Схема плана 12 этажа (на основе М 1:200)

ПИК ГРУППА

ГАП Бондаренко А.Г.


apex project bureau

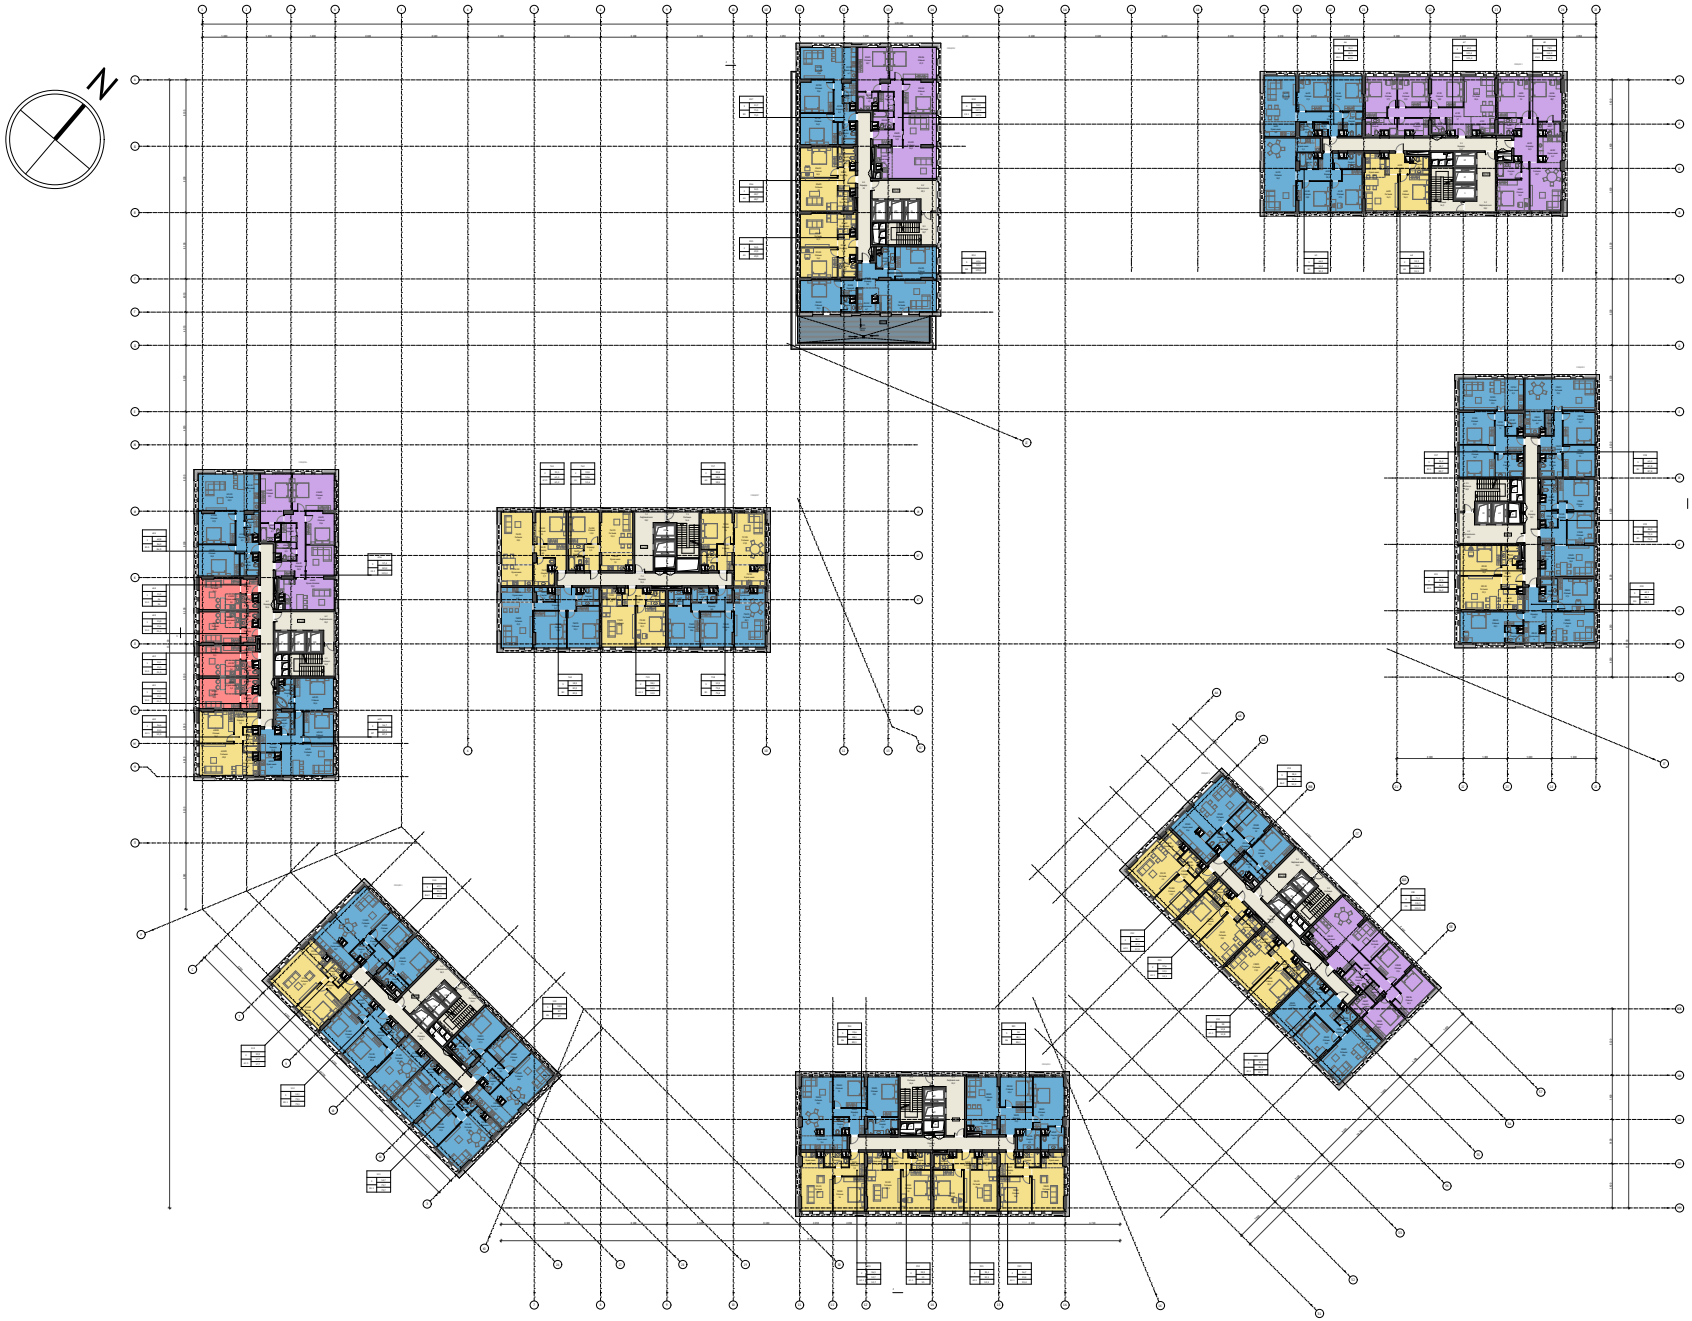

Условные обозначения:

- 1-комн. квартиры
- 2-комн. квартиры
- 3-комн. квартиры
- 4-комн. квартиры
- 5-комн. квартиры
- ЛЛУ, тамбуры, холлы

Экспликация помещений	
Наименование функции помещения	Площадь м2
1-комн. квартиры	102,4
2-комн. квартиры	876,0
3-комн. квартиры	1 639,5
4-комн. квартиры	557,2
5-комн. квартиры	-
ЛЛУ, тамбуры, холлы	545,5

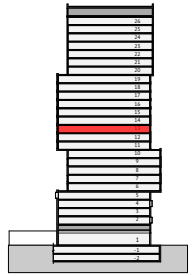

МАТЕРИАЛ ПРОВЕРЕН
Начальник Управления Архитектурного совета
Муринец Е.Д.


Жилой комплекс по адресу:
кв.20, корп. 38 (Рублевское ш., вл.105);
кв.20, корп.28Б (Рублевское ш., вл.101)
Москва, Россия

Схема плана 13 этажа (на основе М 1:200)

ПИК ГРУППА

ГАП Бондаренко А.Г.


apex project bureau

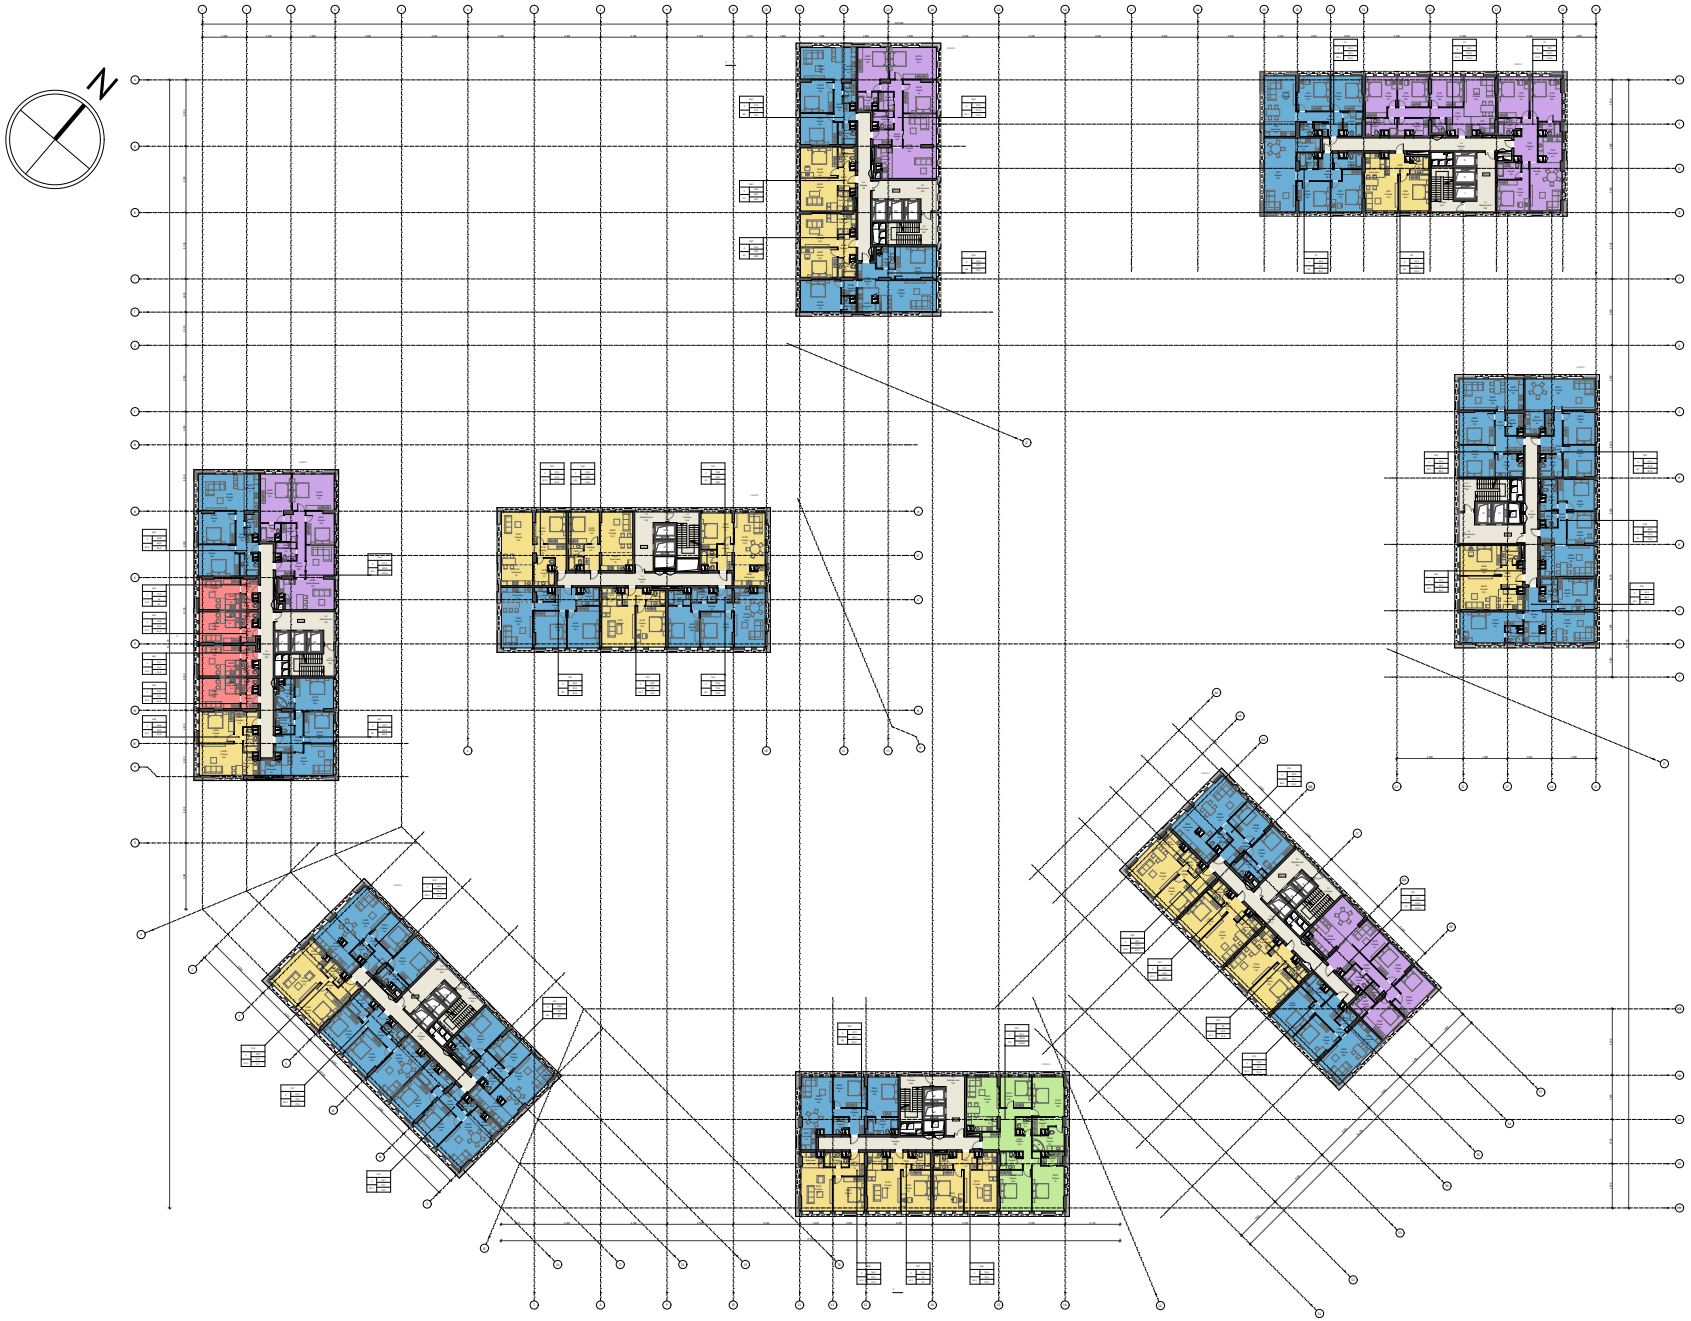

Условные обозначения:

- 1-комн. квартиры
- 2-комн. квартиры
- 3-комн. квартиры
- 4-комн. квартиры
- 5-комн. квартиры
- ЛЛУ, тамбуры, холлы

Экспликация помещений	
Наименование функции помещения	Площадь м2
1-комн. квартиры	102,4
2-комн. квартиры	825,3
3-комн. квартиры	1 526,8
4-комн. квартиры	557,2
5-комн. квартиры	142,6
ЛЛУ, тамбуры, холлы	550,6

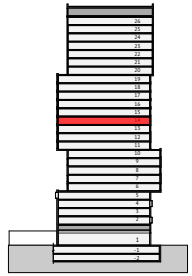

МАТЕРИАЛ ПРОВЕРЕН
Начальник Управления Архитектурного совета
Муринец Е.Д.


Жилой комплекс по адресу:
кв.20, корп. 38 (Рублевское ш., вл.105);
кв.20, корп.28Б (Рублевское ш., вл.101)
Москва, Россия

Схема плана 14 этажа (на основе М 1:200)

ПИК ГРУППА

ГАП Бондаренко А.Г.


apex project bureau

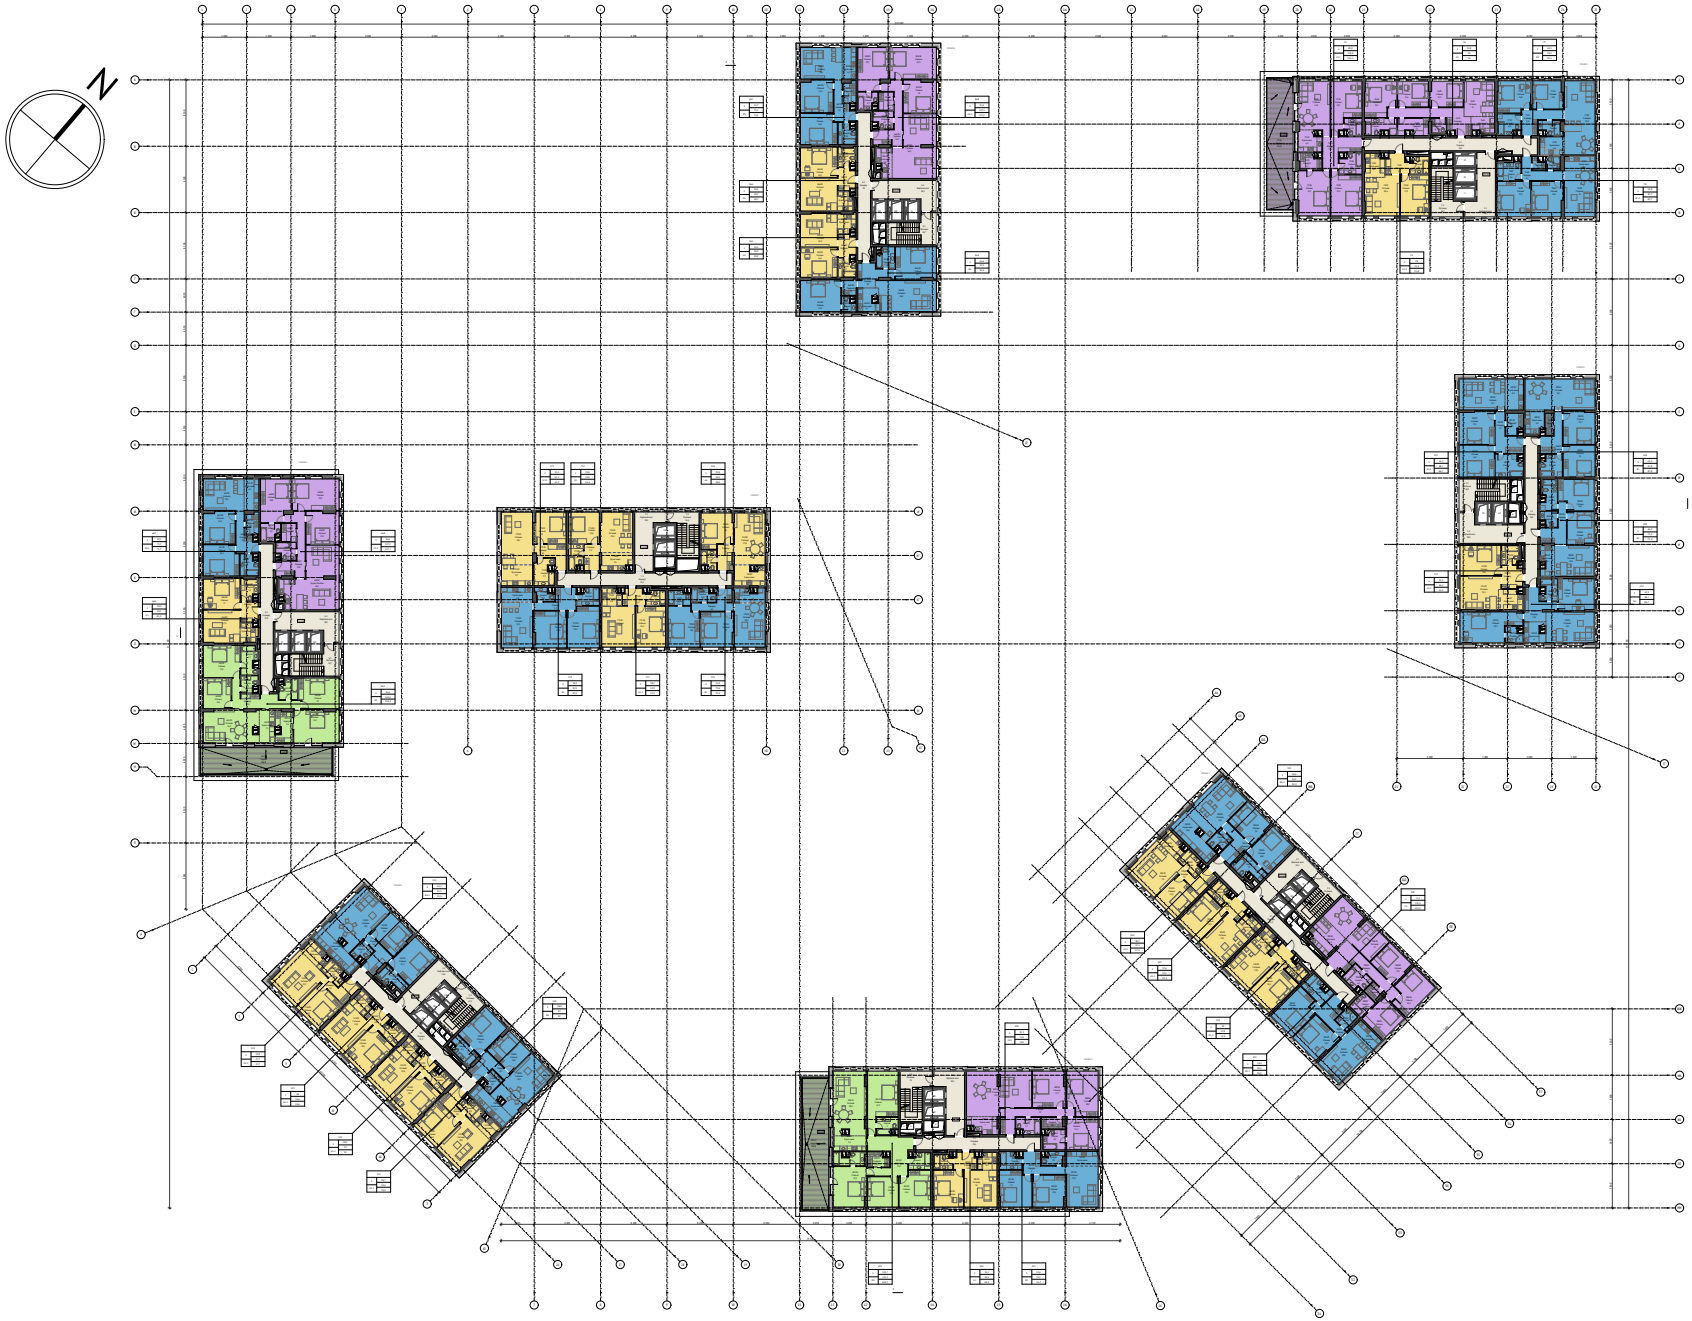

Условные обозначения:

- 1-комн. квартиры
- 2-комн. квартиры
- 3-комн. квартиры
- 4-комн. квартиры
- 5-комн. квартиры
- ЛЛУ, тамбуры, холлы

Экспликация помещений	
Наименование функции помещения	Площадь м2
1-комн. квартиры	-
2-комн. квартиры	917,2
3-комн. квартиры	1 344,0
4-комн. квартиры	728,9
5-комн. квартиры	327,6
ЛЛУ, тамбуры, холлы	543,7

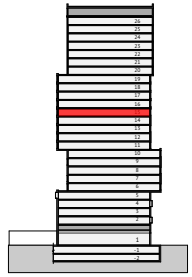

МАТЕРИАЛ ПРОВЕРЕН
Начальник Управления Архитектурного совета
Муринец Е.Д.


Жилой комплекс по адресу:
кв.20, корп. 38 (Рублевское ш., вл.105);
кв.20, корп.28Б (Рублевское ш., вл.101)
Москва, Россия

Схема плана 15 этажа (на основе М 1:200)

ПИК ГРУППА

ГАП Бондаренко А.Г.


apex project bureau

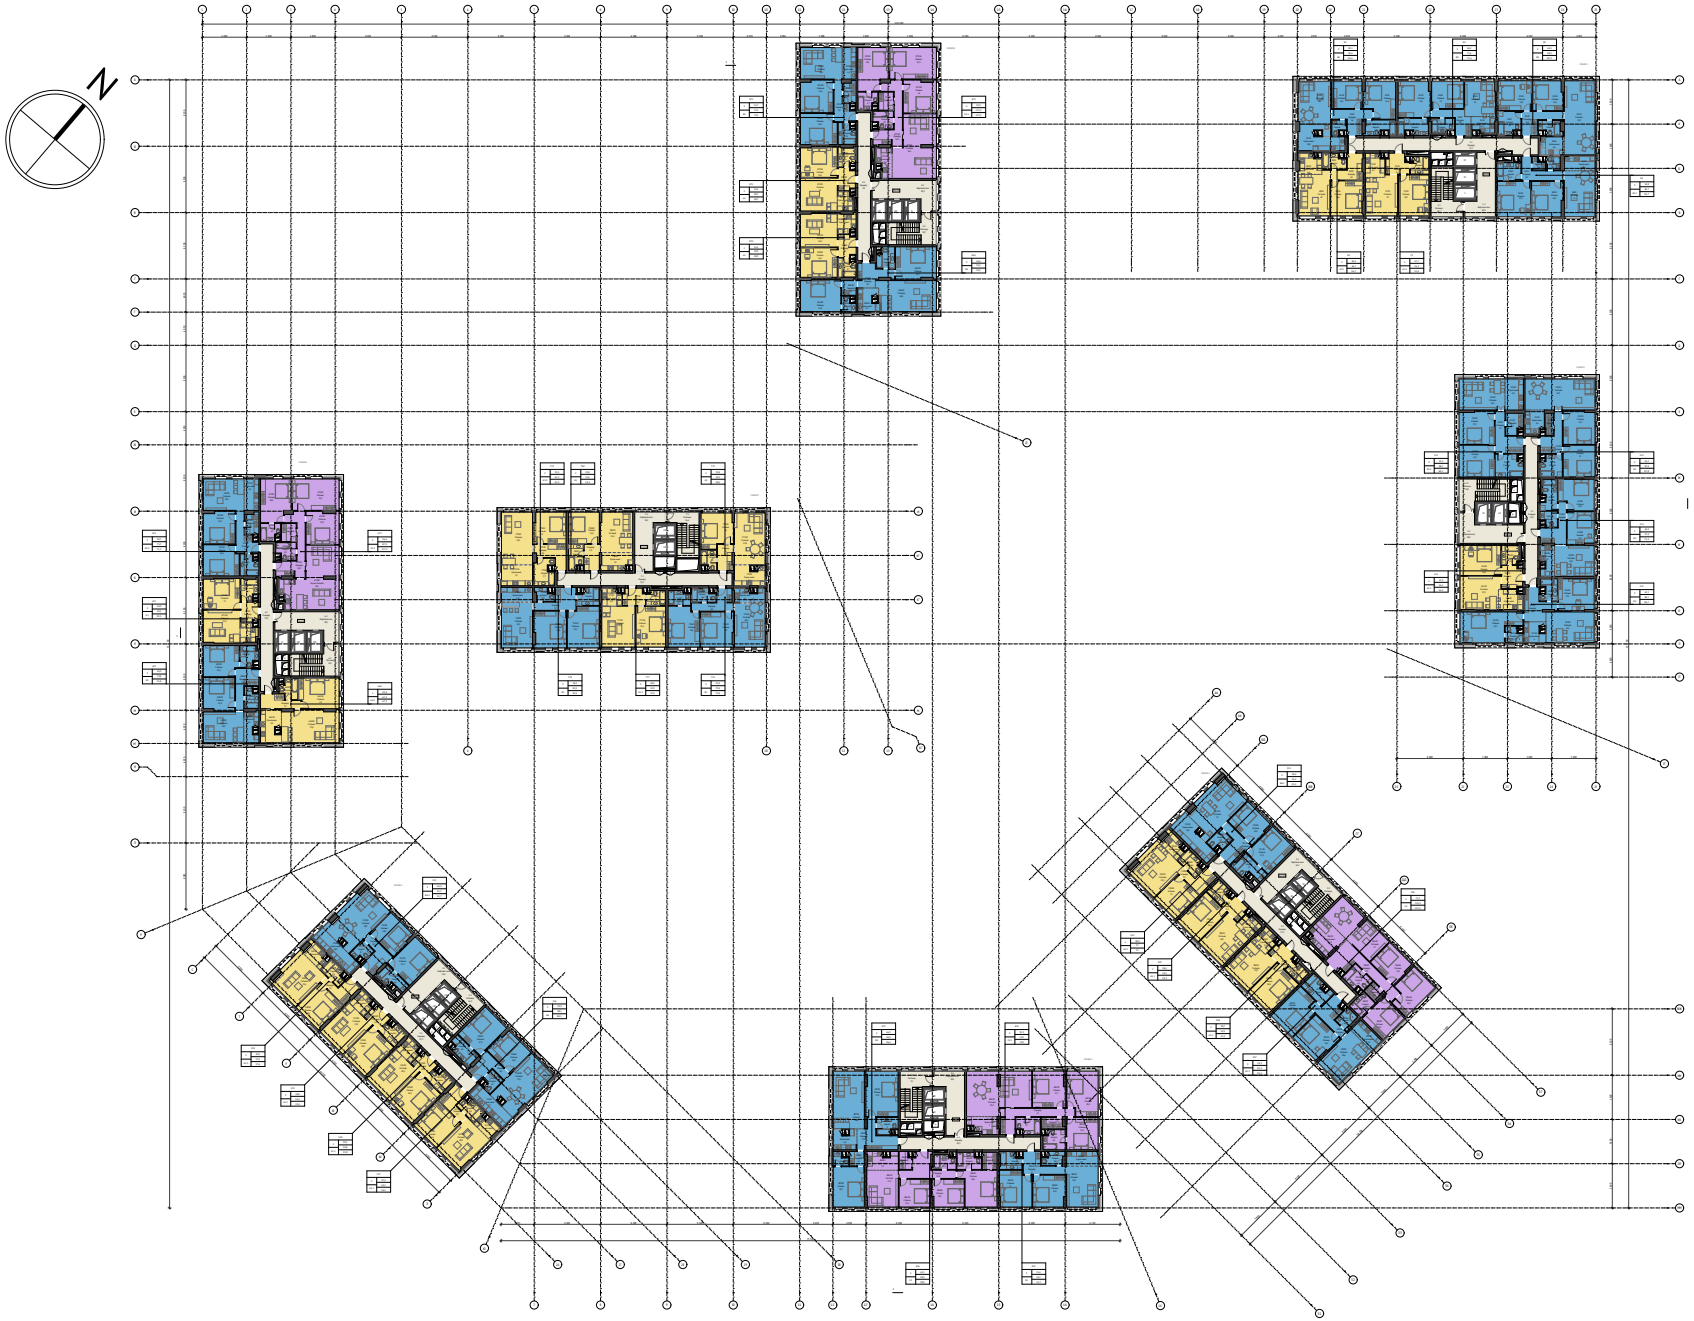

Условные обозначения:

- 1-комн. квартиры
- 2-комн. квартиры
- 3-комн. квартиры
- 4-комн. квартиры
- 5-комн. квартиры
- ЛЛУ, тамбуры, холлы

Экспликация помещений	
Наименование функции помещения	Площадь м2
1-комн. квартиры	-
2-комн. квартиры	947,8
3-комн. квартиры	1 590,0
4-комн. квартиры	567,8
5-комн. квартиры	-
ЛЛУ, тамбуры, холлы	550,1

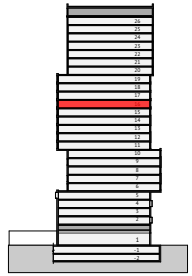

МАТЕРИАЛ ПРОВЕРЕН
Начальник Управления Архитектурного совета
Муринец Е.Д.


Жилой комплекс по адресу:
кв.20, корп. 38 (Рублевское ш., вл.105);
кв.20, корп.28Б (Рублевское ш., вл.101)
Москва, Россия

Схема плана 16 этажа (на основе М 1:200)

ПИК ГРУППА

ГАП Бондаренко А.Г.


apex project bureau

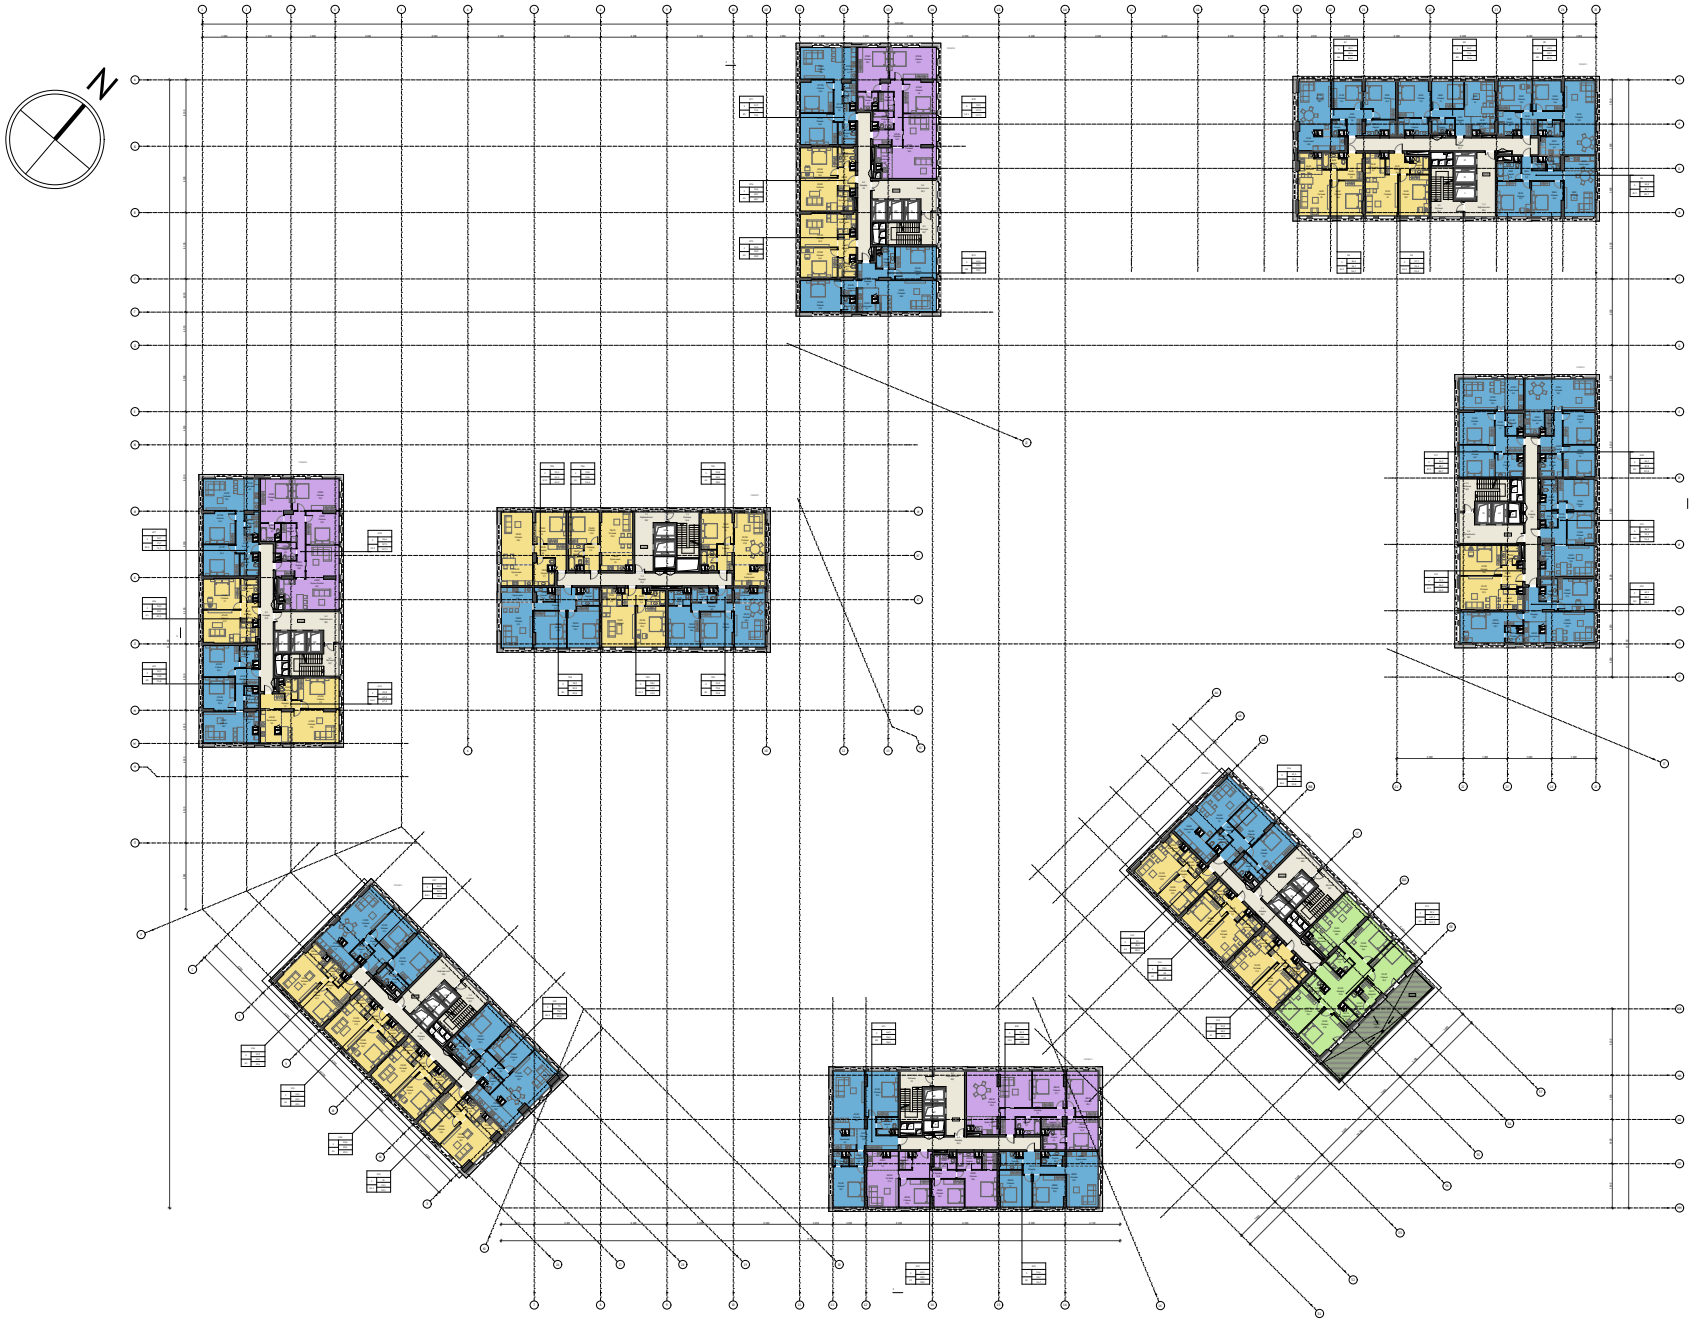

Условные обозначения:

- 1-комн. квартиры
- 2-комн. квартиры
- 3-комн. квартиры
- 4-комн. квартиры
- 5-комн. квартиры
- ЛЛУ, тамбуры, холлы

Экспликация помещений	
Наименование функции помещения	Площадь м2
1-комн. квартиры	-
2-комн. квартиры	911,7
3-комн. квартиры	1 526,9
4-комн. квартиры	458,0
5-комн. квартиры	155,4
ЛЛУ, тамбуры, холлы	550,4

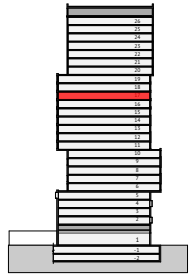

МАТЕРИАЛ ПРОВЕРЕН
Начальник Управления Архитектурного совета
Муринец Е.Д.


Жилой комплекс по адресу:
кв.20, корп. 38 (Рублевское ш., вл.105);
кв.20, корп.28Б (Рублевское ш., вл.101)
Москва, Россия

Схема плана 17 этажа (на основе М 1:200)

ПИК ГРУППА

ГАП Бондаренко А.Г.


apex project bureau

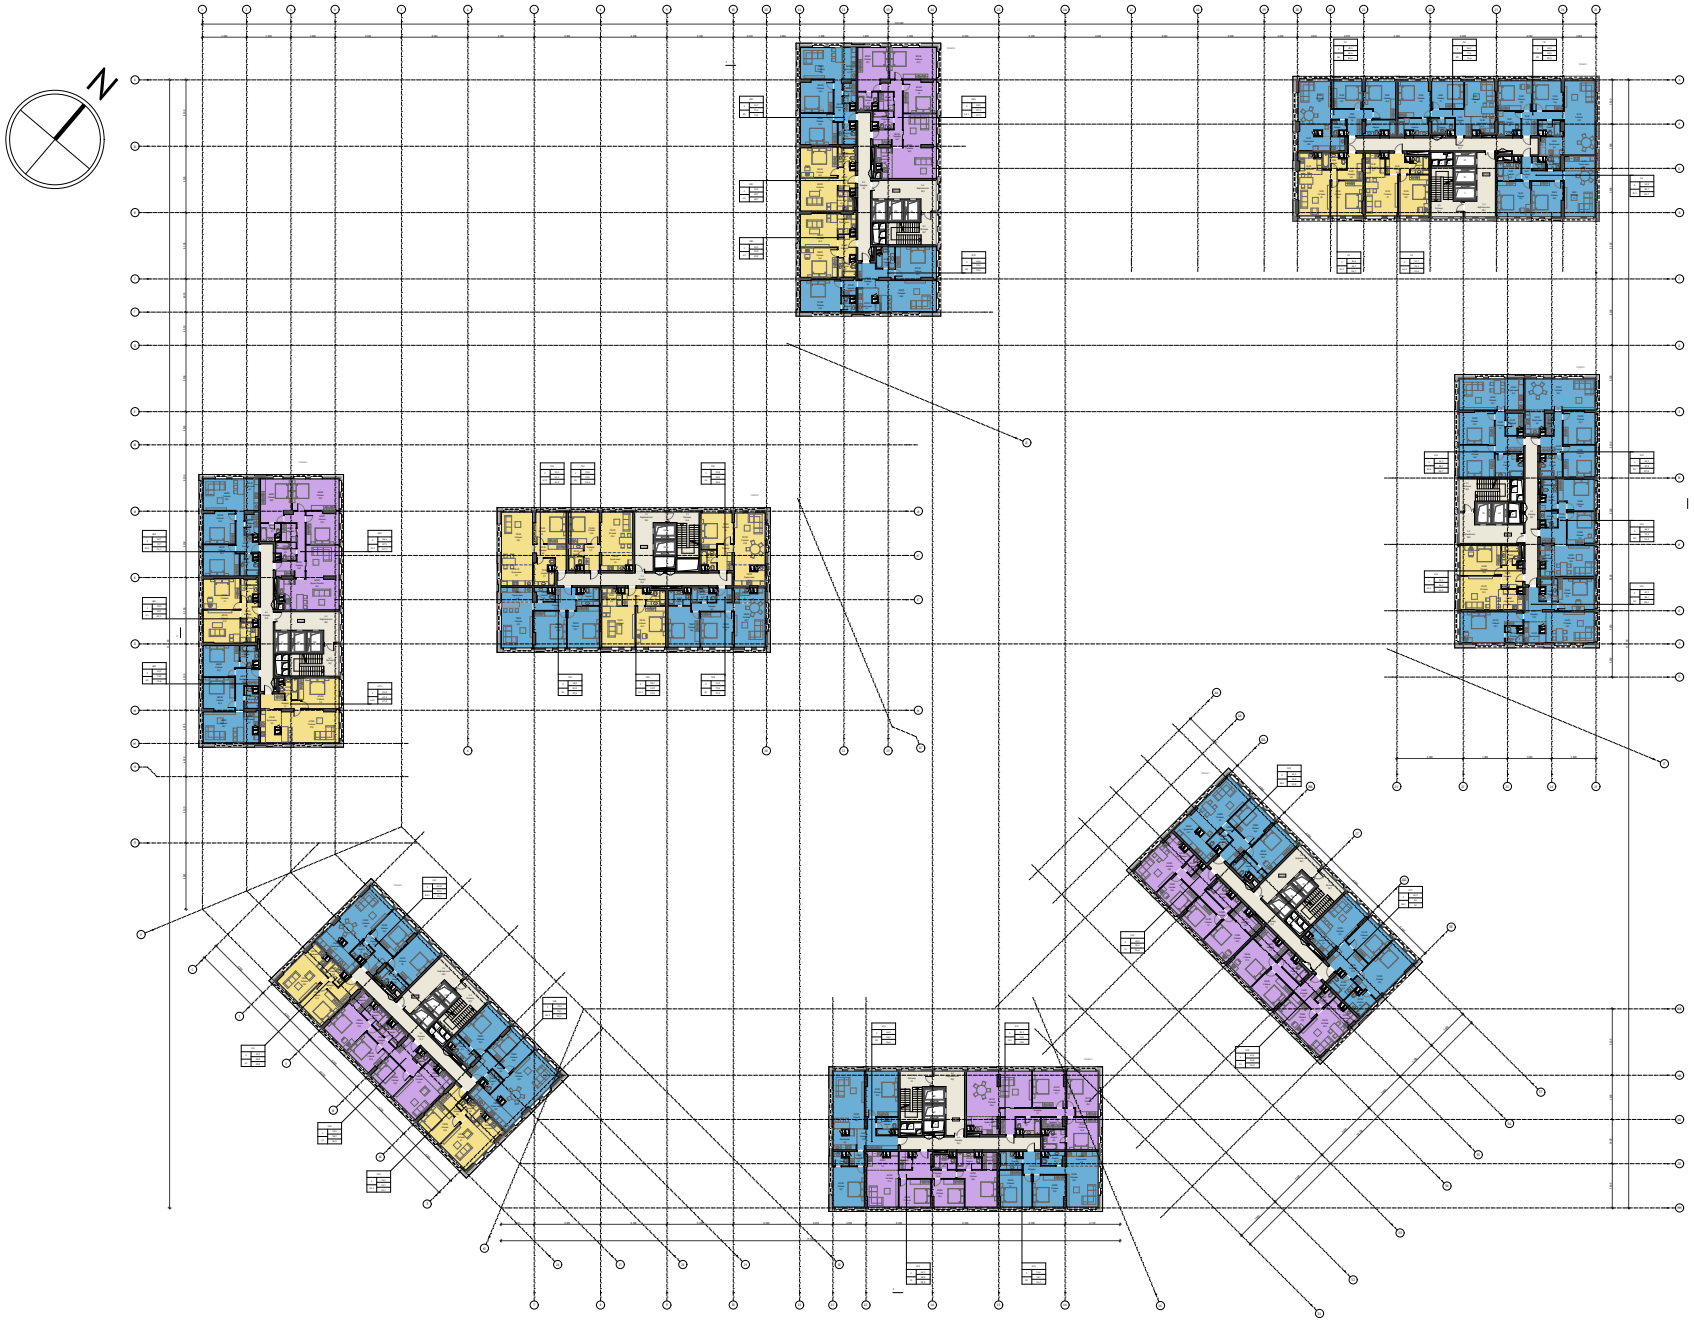

Условные обозначения:

- 1-комн. квартиры
- 2-комн. квартиры
- 3-комн. квартиры
- 4-комн. квартиры
- 5-комн. квартиры
- ЛЛУ, тамбуры, холлы

Экспликация помещений	
Наименование функции помещения	Площадь м2
1-комн. квартиры	-
2-комн. квартиры	680,0
3-комн. квартиры	1 615,5
4-комн. квартиры	734,4
5-комн. квартиры	-
ЛЛУ, тамбуры, холлы	553,6

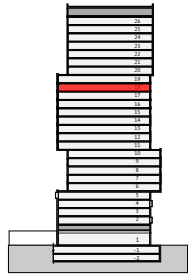

МАТЕРИАЛ ПРОВЕРЕН
Начальник Управления Архитектурного совета
Муринец Е.Д.


Жилой комплекс по адресу:
кв.20, корп. 38 (Рублевское ш., вл.105);
кв.20, корп.28Б (Рублевское ш., вл.101)
Москва, Россия

Схема плана 18 этажа (на основе М 1:200)

ПИК ГРУППА

ГАП Бондаренко А.Г.


apex project bureau

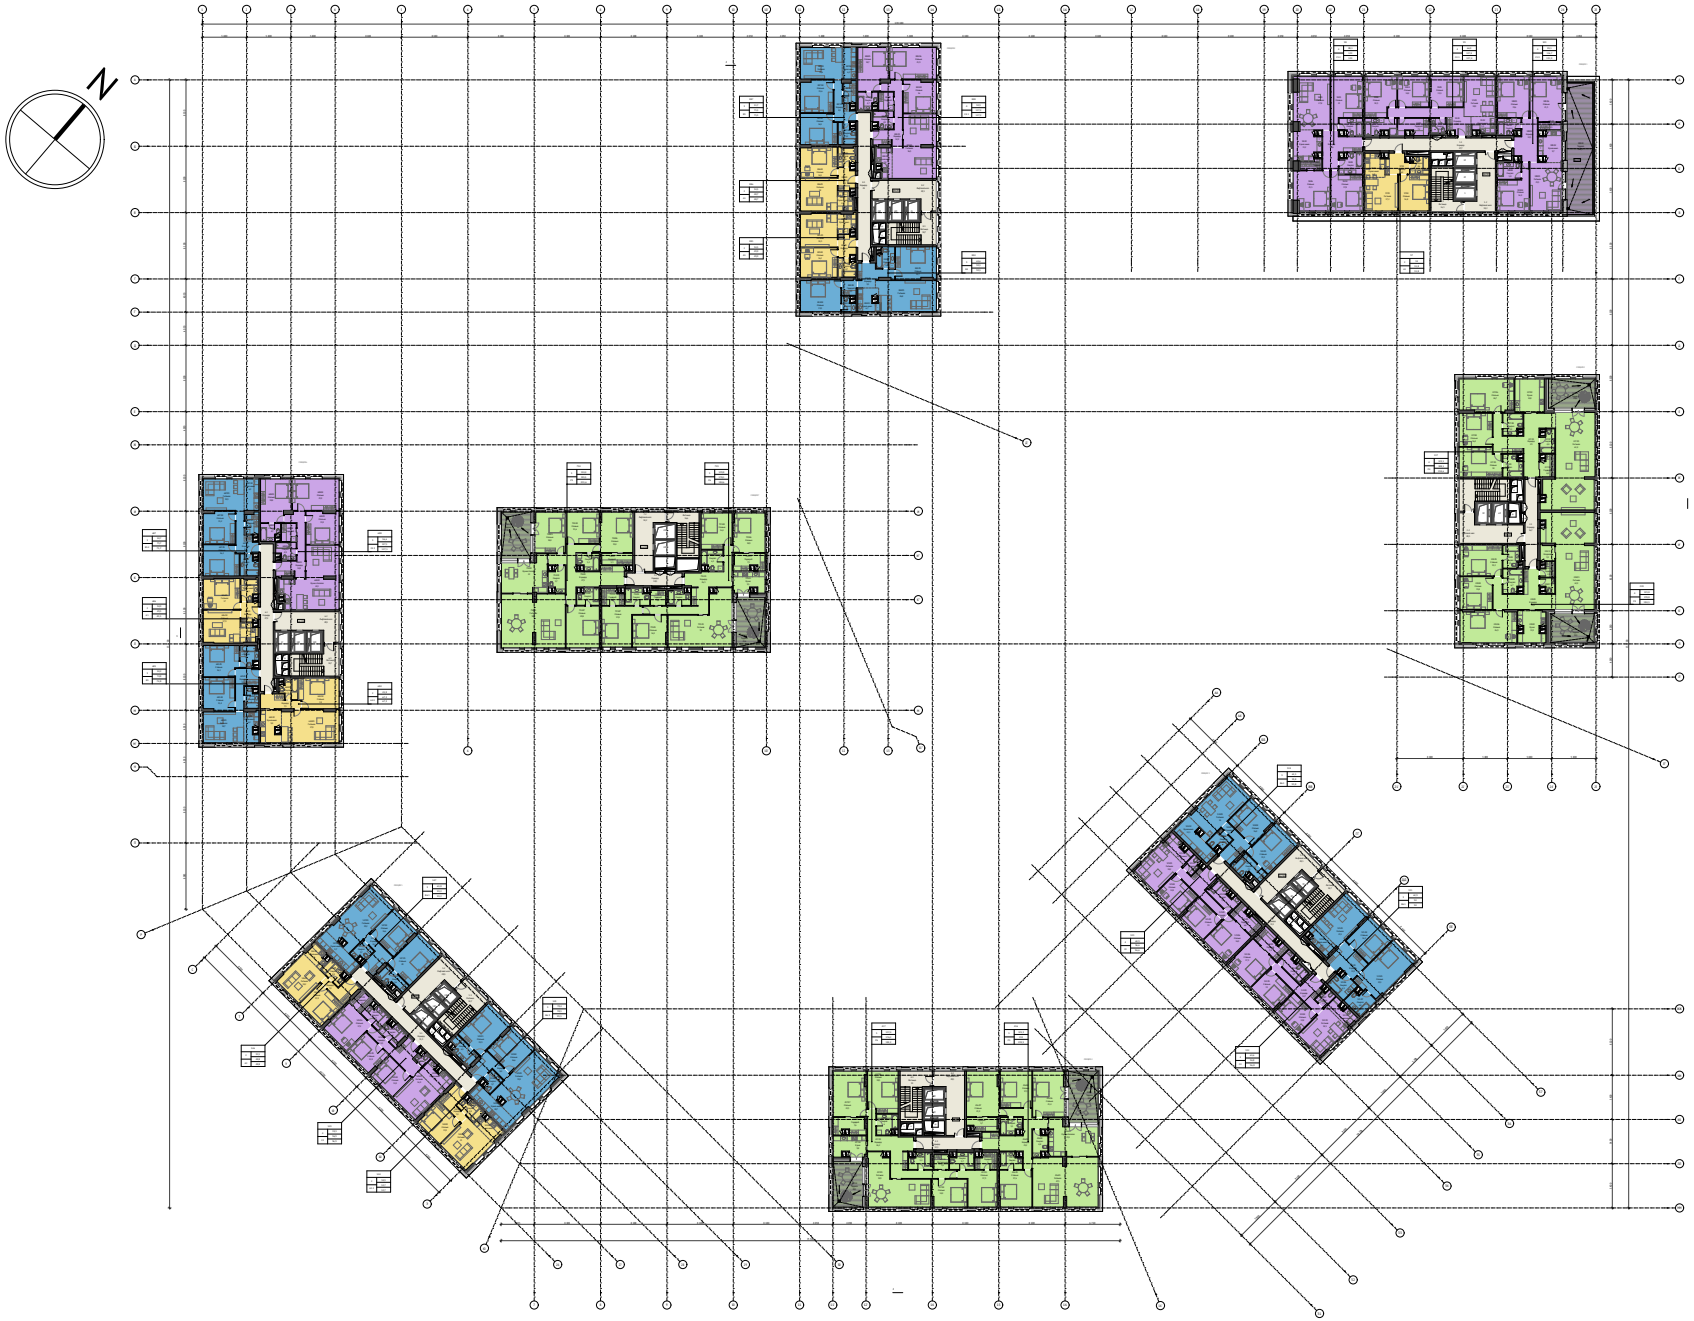

Условные обозначения:

- 1-комн. квартиры
- 2-комн. квартиры
- 3-комн. квартиры
- 4-комн. квартиры
- 5-комн. квартиры
- ЛЛУ, тамбуры, холлы

Экспликация помещений	
Наименование функции помещения	Площадь м2
1-комн. квартиры	-
2-комн. квартиры	368,7
3-комн. квартиры	699,0
4-комн. квартиры	912,9
5-комн. квартиры	1 147,4
ЛЛУ, тамбуры, холлы	490,5

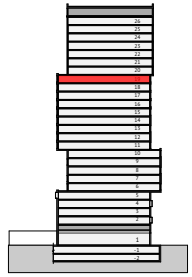

МАТЕРИАЛ ПРОВЕРЕН
Начальник Управления Архитектурного совета
Муринец Е.Д.


Жилой комплекс по адресу:
кв.20, корп. 38 (Рублевское ш., вл.105);
кв.20, корп.28Б (Рублевское ш., вл.101)
Москва, Россия

Схема плана 19 этажа (на основе М 1:200)

ПИК ГРУППА

ГАП Бондаренко А.Г.


apex project bureau

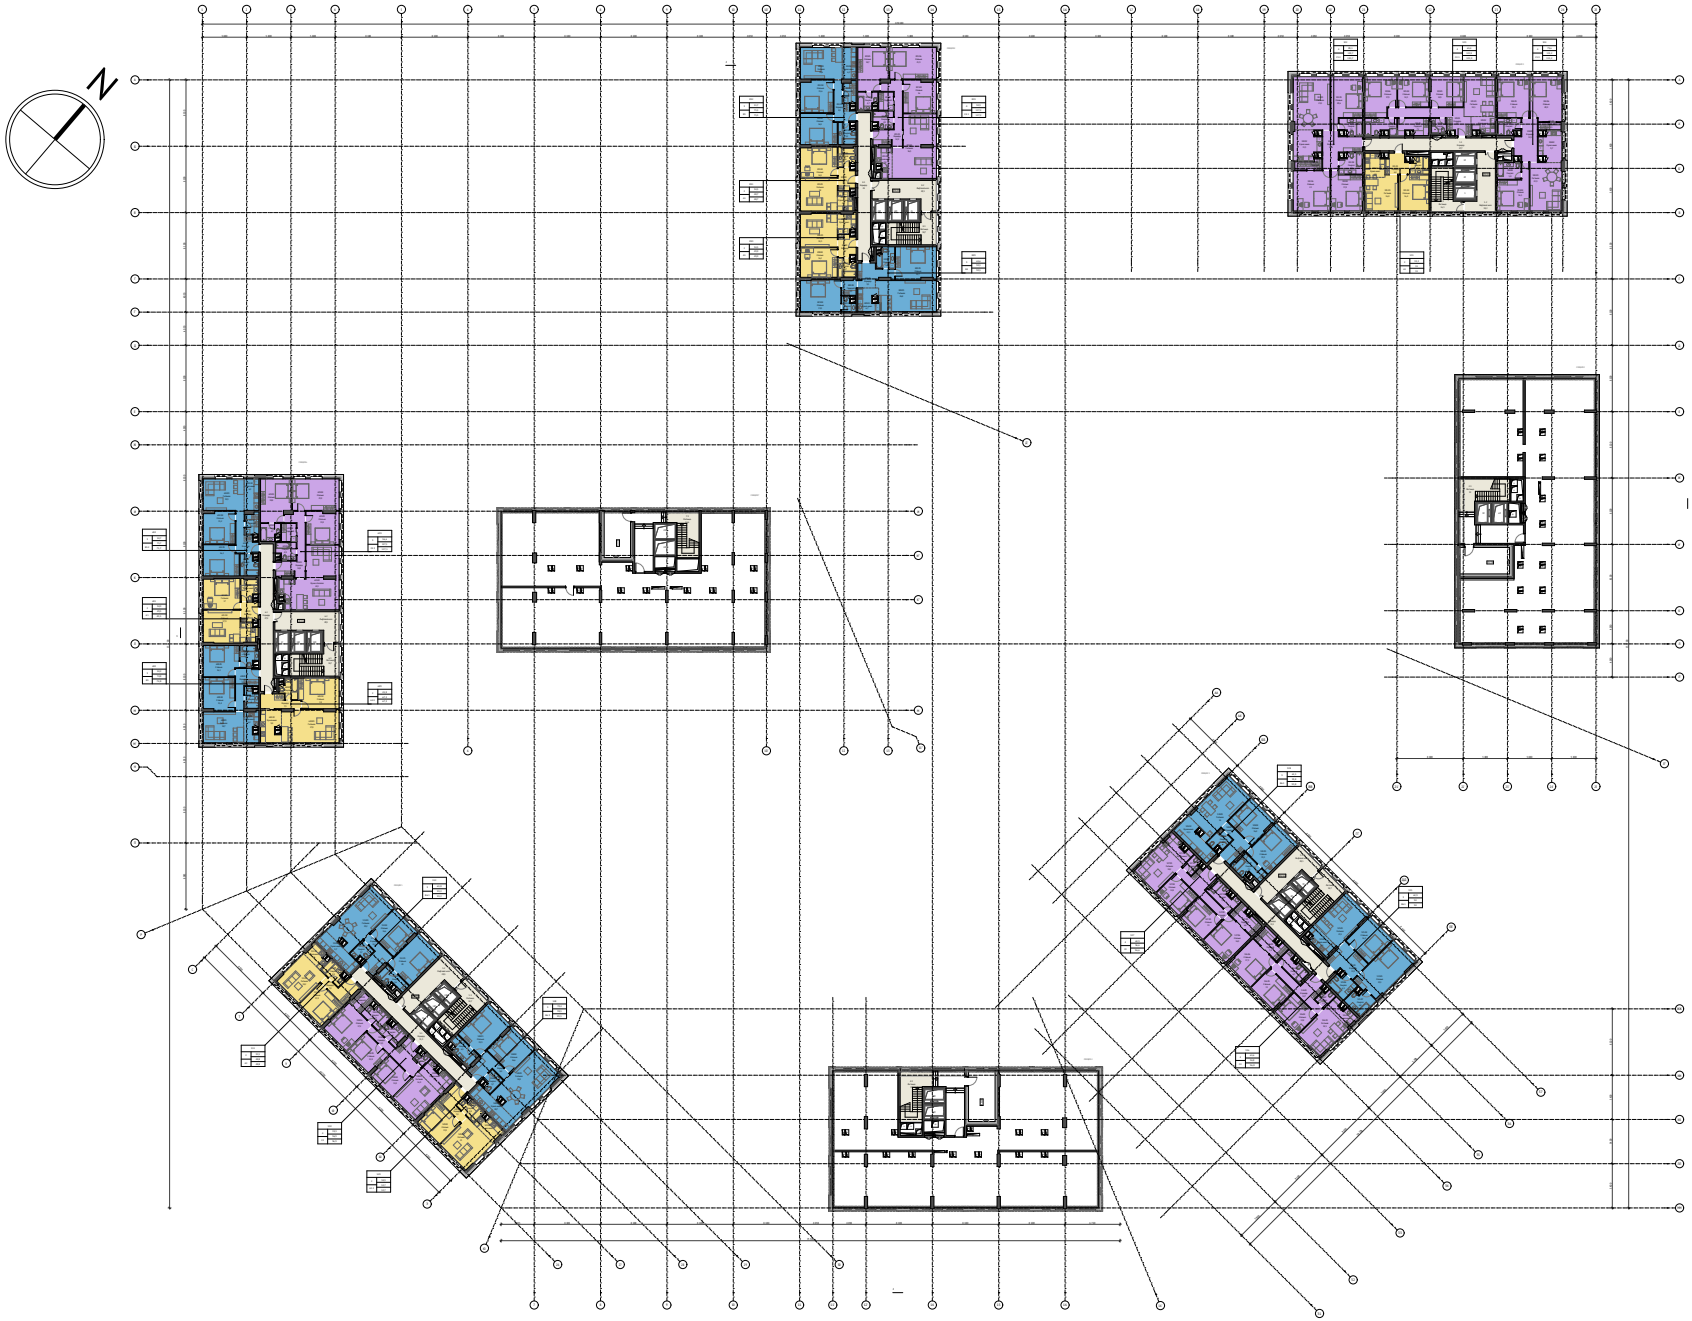

Условные обозначения:

- 1-комн. квартиры
- 2-комн. квартиры
- 3-комн. квартиры
- 4-комн. квартиры
- 5-комн. квартиры
- ЛЛУ, тамбуры, холлы

Экспликация помещений	
Наименование функции помещения	Площадь м2
1-комн. квартиры	-
2-комн. квартиры	369,9
3-комн. квартиры	699,0
4-комн. квартиры	896,4
5-комн. квартиры	-
ЛЛУ, тамбуры, холлы	392,1

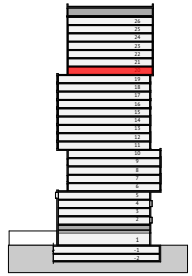

МАТЕРИАЛ ПРОВЕРЕН
Начальник Управления Архитектурного совета
Муринец Е.Д.


Жилой комплекс по адресу:
кв.20, корп. 38 (Рублевское ш., вл.105);
кв.20, корп.28Б (Рублевское ш., вл.101)
Москва, Россия

Схема плана 20 этажа (на основе М 1:200)

ПИК ГРУППА

ГАП Бондаренко А.Г.


apex project bureau

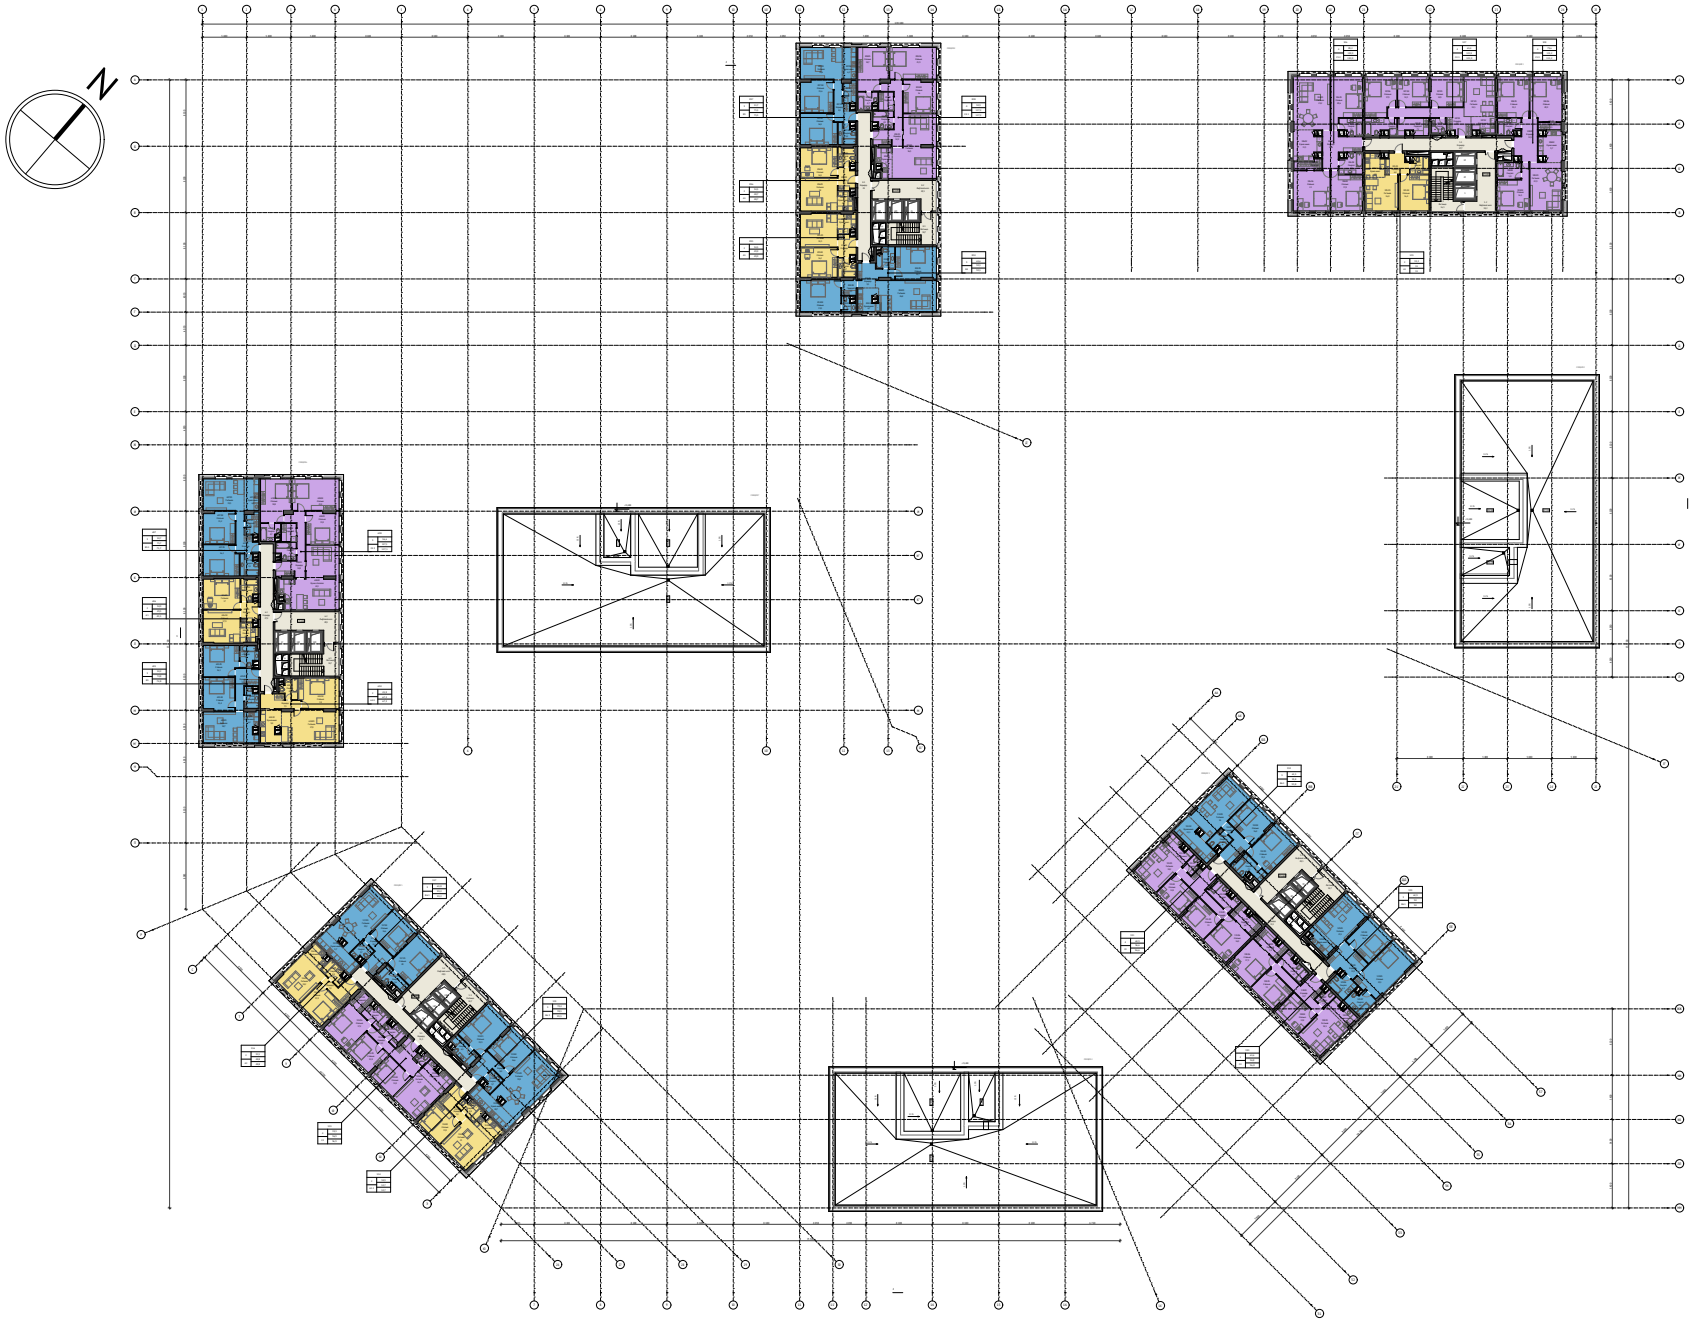

Условные обозначения:

- 1-комн. квартиры
- 2-комн. квартиры
- 3-комн. квартиры
- 4-комн. квартиры
- 5-комн. квартиры
- ЛЛУ, тамбуры, холлы

Экспликация помещений	
Наименование функции помещения	Площадь м2
1-комн. квартиры	-
2-комн. квартиры	367,9
3-комн. квартиры	699,0
4-комн. квартиры	896,4
5-комн. квартиры	-
ЛЛУ, тамбуры, холлы	337,5

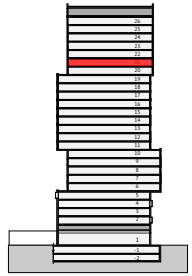

МАТЕРИАЛ ПРОВЕРЕН
Начальник Управления Архитектурного совета
Муринец Е.Д.

Жилой комплекс по адресу:
кв.20, корп. 38 (Рублевское ш., вл.105);
кв.20, корп.28Б (Рублевское ш., вл.101)
Москва, Россия

Схема плана 21 этажа (на основе М 1:200)

ПИК ГРУППА

ГАП Бондаренко А.Г.


apex project bureau



Условные обозначения:

- 1-комн. квартиры
- 2-комн. квартиры
- 3-комн. квартиры
- 4-комн. квартиры
- 5-комн. квартиры
- ЛЛУ, тамбуры, холлы

Экспликация помещений	
Наименование функции помещения	Площадь м2
1-комн. квартиры	-
2-комн. квартиры	51,0
3-комн. квартиры	-
4-комн. квартиры	352,0
5-комн. квартиры	1 465,1
ЛЛУ, тамбуры, холлы	310,9

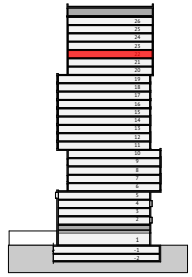

МАТЕРИАЛ ПРОВЕРЕН
Начальник Управления Архитектурного совета
Муринец Е.Д.

Жилой комплекс по адресу:
кв.20, корп. 38 (Рублевское ш., вл.105);
кв.20, корп.28Б (Рублевское ш., вл.101)
Москва, Россия

Схема плана 22 этажа (на основе М 1:200)

ПИК ГРУППА

ГАП Бондаренко А.Г.


apex project bureau



Условные обозначения:

- 1-комн. квартиры
- 2-комн. квартиры
- 3-комн. квартиры
- 4-комн. квартиры
- 5-комн. квартиры
- ЛЛУ, тамбуры, холлы

Экспликация помещений	
Наименование функции помещения	Площадь м2
1-комн. квартиры	-
2-комн. квартиры	48,5
3-комн. квартиры	-
4-комн. квартиры	335,1
5-комн. квартиры	-
ЛЛУ, тамбуры, холлы	135,2

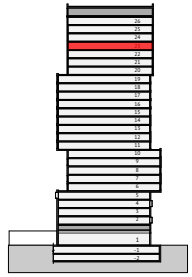

МАТЕРИАЛ ПРОВЕРЕН
Начальник Управления Архитектурного совета
Муринец Е.Д.

Жилой комплекс по адресу:
кв.20, корп. 38 (Рублевское ш., вл.105);
кв.20, корп.28Б (Рублевское ш., вл.101)
Москва, Россия

Схема плана 23 этажа (на основе М 1:200)

ПИК ГРУППА

ГАП Бондаренко А.Г.


apex project bureau



Условные обозначения:

- 1-комн. квартиры
- 2-комн. квартиры
- 3-комн. квартиры
- 4-комн. квартиры
- 5-комн. квартиры
- ЛЛУ, тамбуры, холлы

Экспликация помещений	
Наименование функции помещения	Площадь м2
1-комн. квартиры	-
2-комн. квартиры	48,5
3-комн. квартиры	-
4-комн. квартиры	335,1
5-комн. квартиры	-
ЛЛУ, тамбуры, холлы	62,2

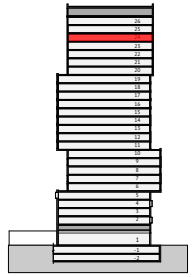

МАТЕРИАЛ ПРОВЕРЕН
Начальник Управления Архитектурного совета
Муринец Е.Д.


Жилой комплекс по адресу:
кв.20, корп. 38 (Рублевское ш., вл.105);
кв.20, корп.28Б (Рублевское ш., вл.101)
Москва, Россия

Схема плана 24 этажа (на основе М 1:200)

ПИК ГРУППА

ГАП Бондаренко А.Г.


apex project bureau

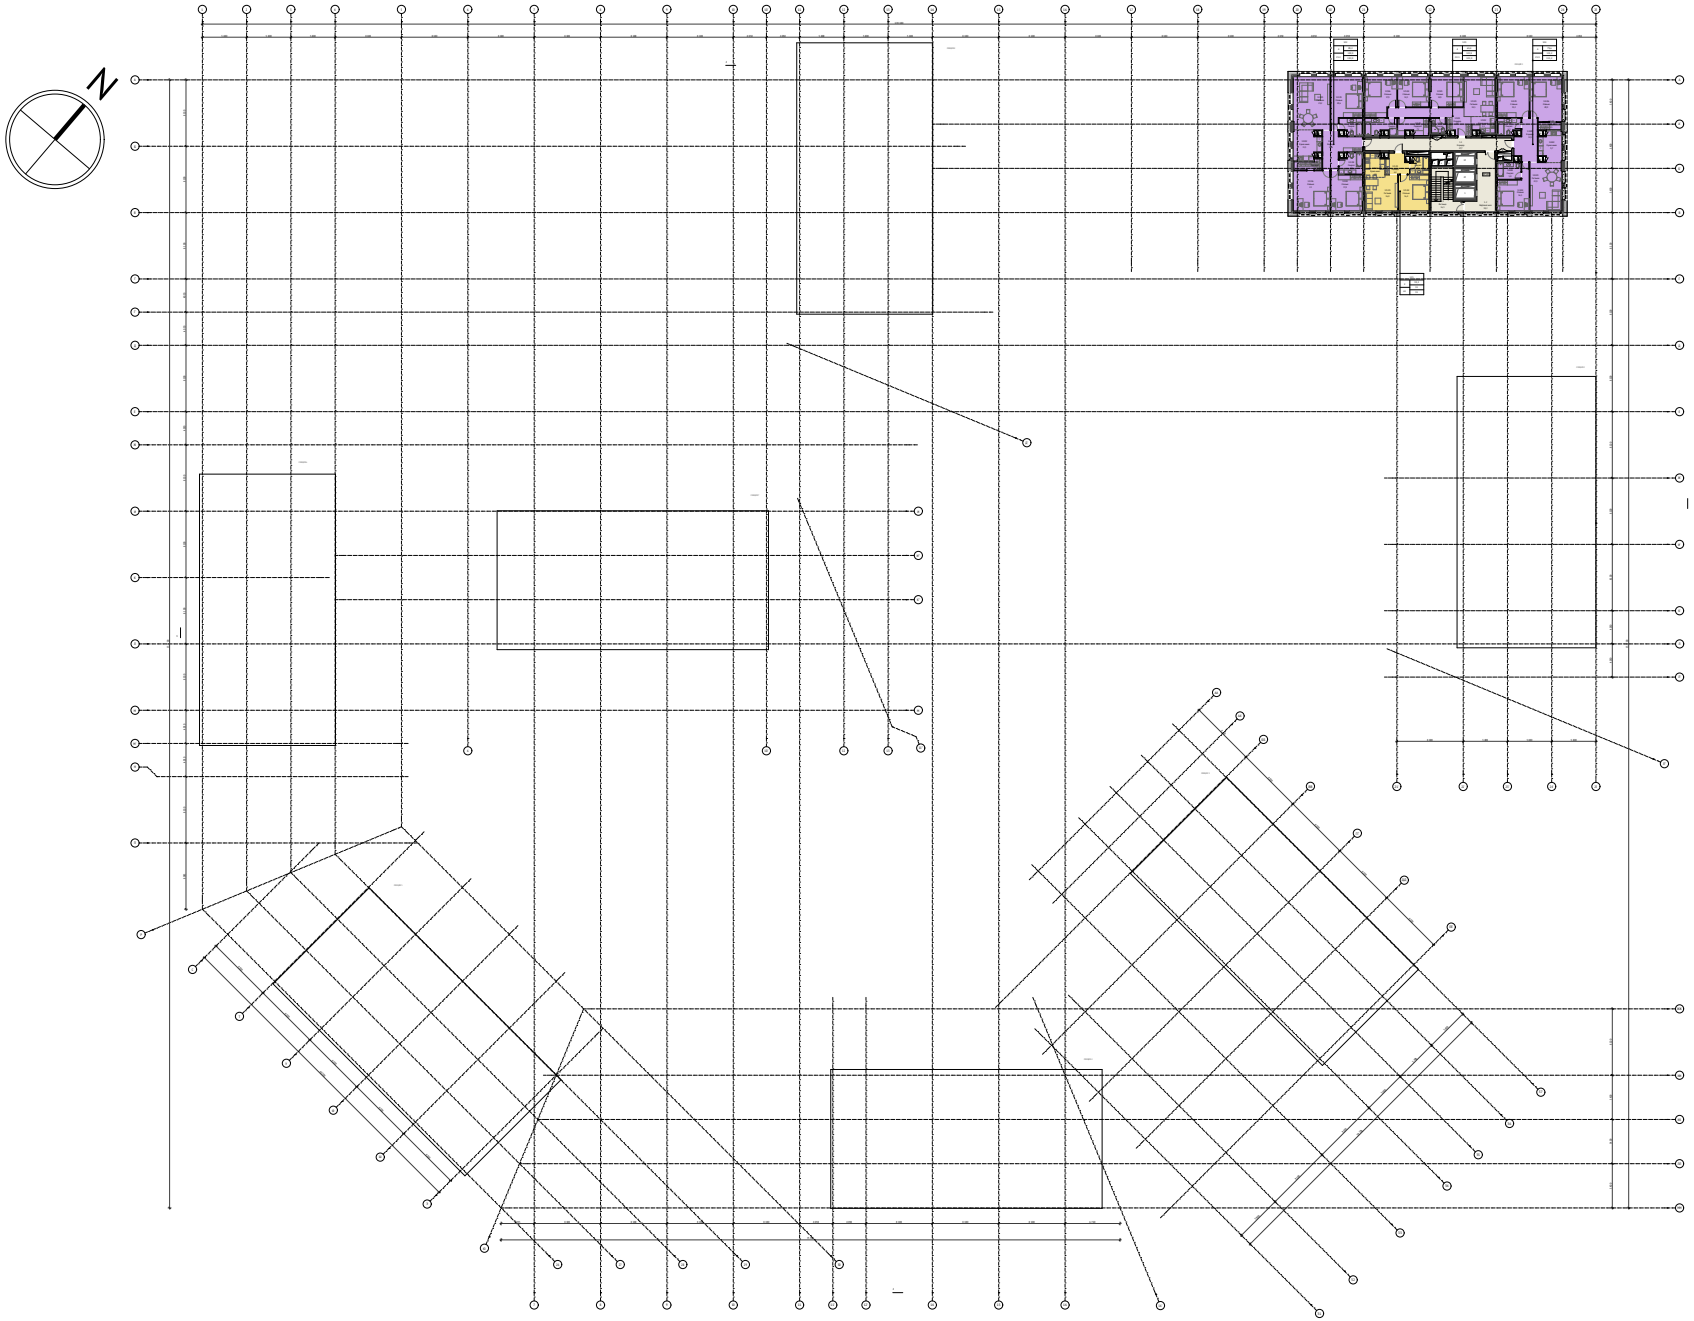

Условные обозначения:

- 1-комн. квартиры
- 2-комн. квартиры
- 3-комн. квартиры
- 4-комн. квартиры
- 5-комн. квартиры
- ЛЛУ, тамбуры, холлы

Экспликация помещений	
Наименование функции помещения	Площадь м2
1-комн. квартиры	-
2-комн. квартиры	48,5
3-комн. квартиры	-
4-комн. квартиры	335,1
5-комн. квартиры	-
ЛЛУ, тамбуры, холлы	62,2

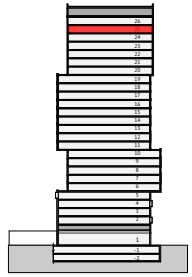

МАТЕРИАЛ ПРОВЕРЕН
Начальник Управления Архитектурного совета
Муринец Е.Д.


Жилой комплекс по адресу:
кв.20, корп. 38 (Рублевское ш., вл.105);
кв.20, корп.28Б (Рублевское ш., вл.101)
Москва, Россия

Схема плана 25 этажа (на основе М 1:200)

ПИК ГРУППА

ГАП Бондаренко А.Г.


apex project bureau

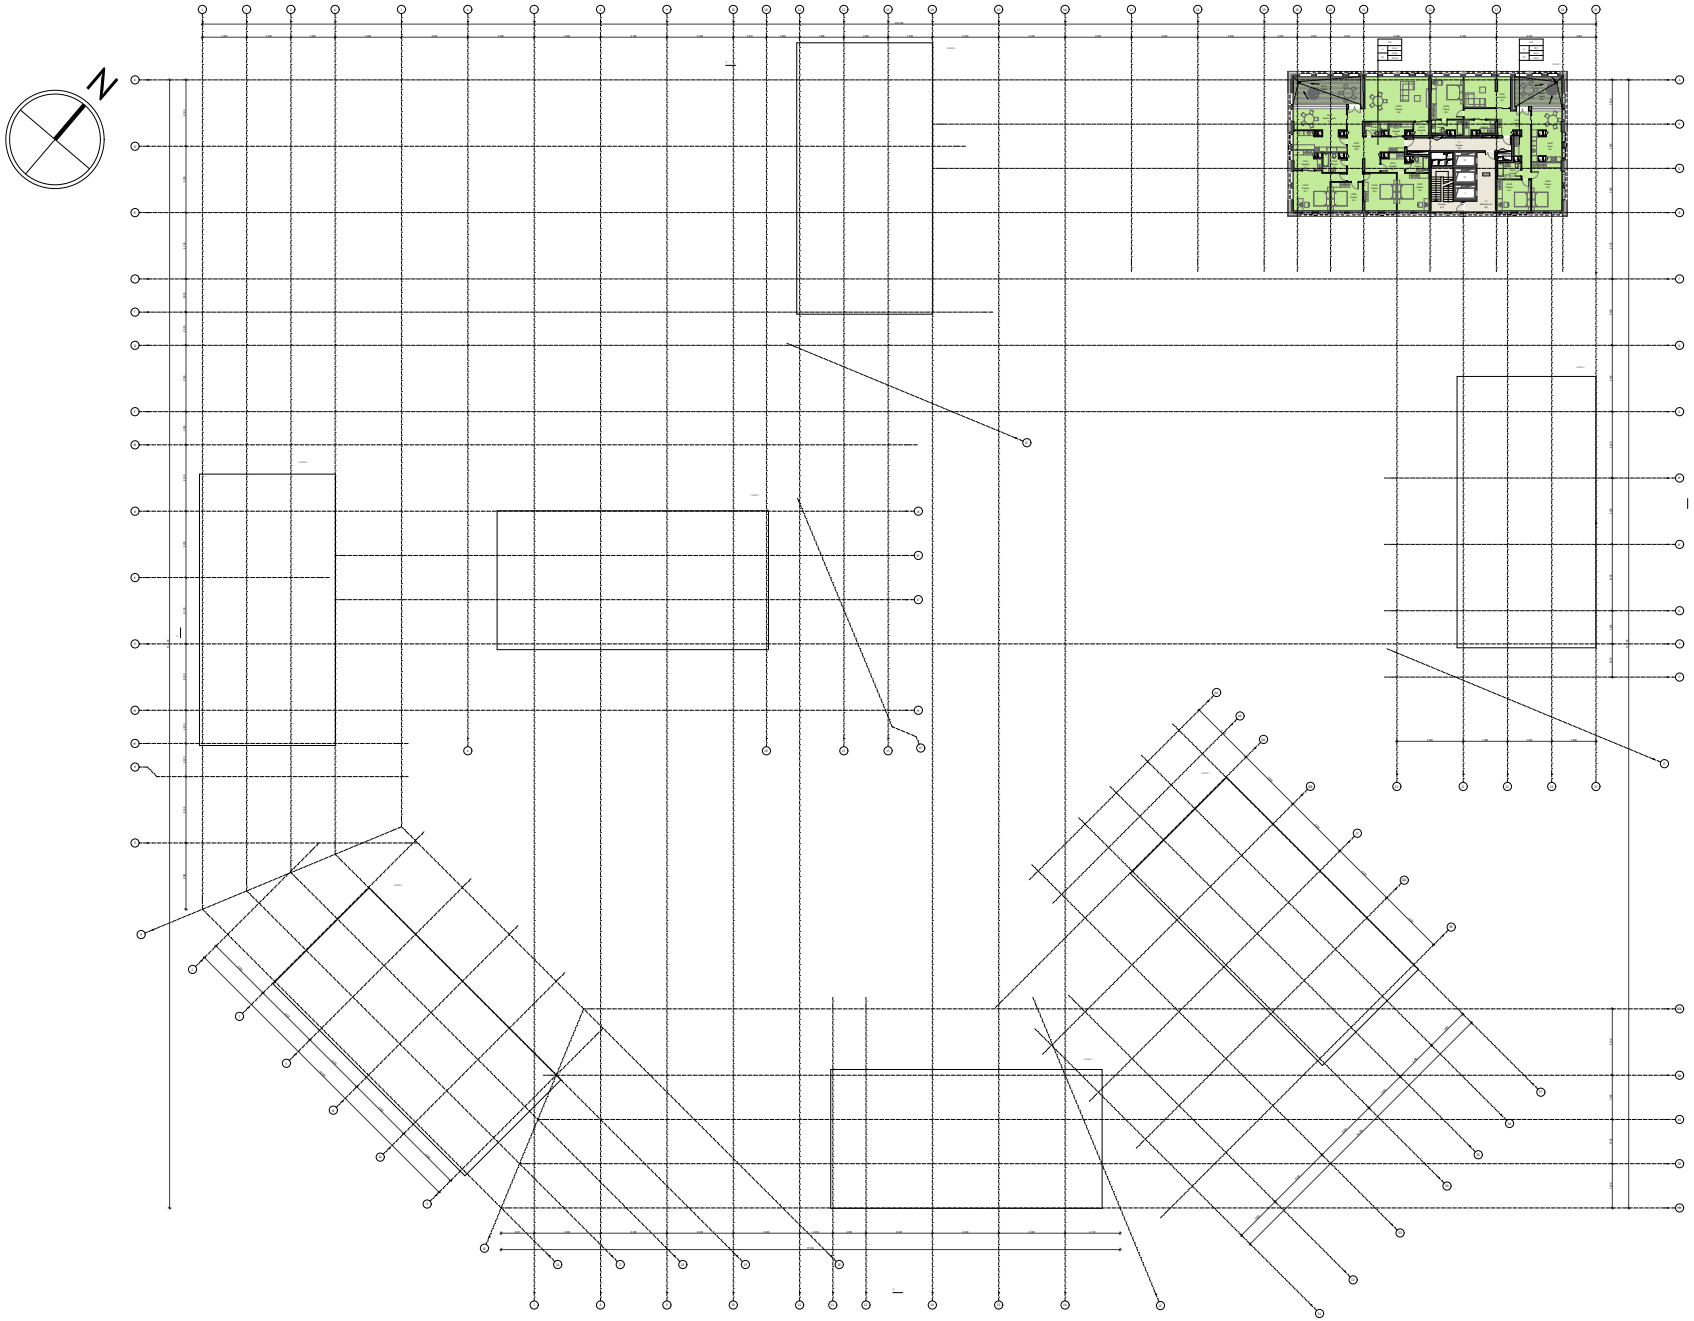

Условные обозначения:

- 1-комн. квартиры
- 2-комн. квартиры
- 3-комн. квартиры
- 4-комн. квартиры
- 5-комн. квартиры
- ЛЛУ, тамбуры, холлы

Экспликация помещений	
Наименование функции помещения	Площадь м2
1-комн. квартиры	-
2-комн. квартиры	-
3-комн. квартиры	-
4-комн. квартиры	-
5-комн. квартиры	372,0
ЛЛУ, тамбуры, холлы	54,3

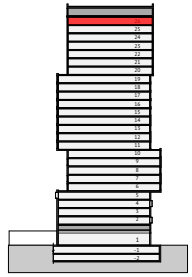

МАТЕРИАЛ ПРОВЕРЕН
Начальник Управления Архитектурного совета
Муринец Е.Д.

Жилой комплекс по адресу:
кв.20, корп. 38 (Рублевское ш., вл.105);
кв.20, корп.28Б (Рублевское ш., вл.101)
Москва, Россия

Схема плана 26 этажа (на основе М 1:200)

ПИК ГРУППА

ГАП Бондаренко А.Г.

apex project bureau