ГК ОСНОВА



АЛЬБОМ ПОЭТАЖНЫХ ПЛАНОВ

Жилой комплекс с нежилыми помещениями и подземной автостоянкой по адресу: Московская область, г. Королев, ул. Силикатная, вл. 62Т

ООО "БиоТекИнжиниринг"

2017


Г К О С Н О В А

АЛЬБОМ ПОЭТАЖНЫХ ПЛАНОВ

Жилой комплекс с нежилыми помещениями и подземной автостоянкой по адресу: Московская область, г. Королев, ул. Силикатная, вл. 62Т


2017

Г К О С Н О В А

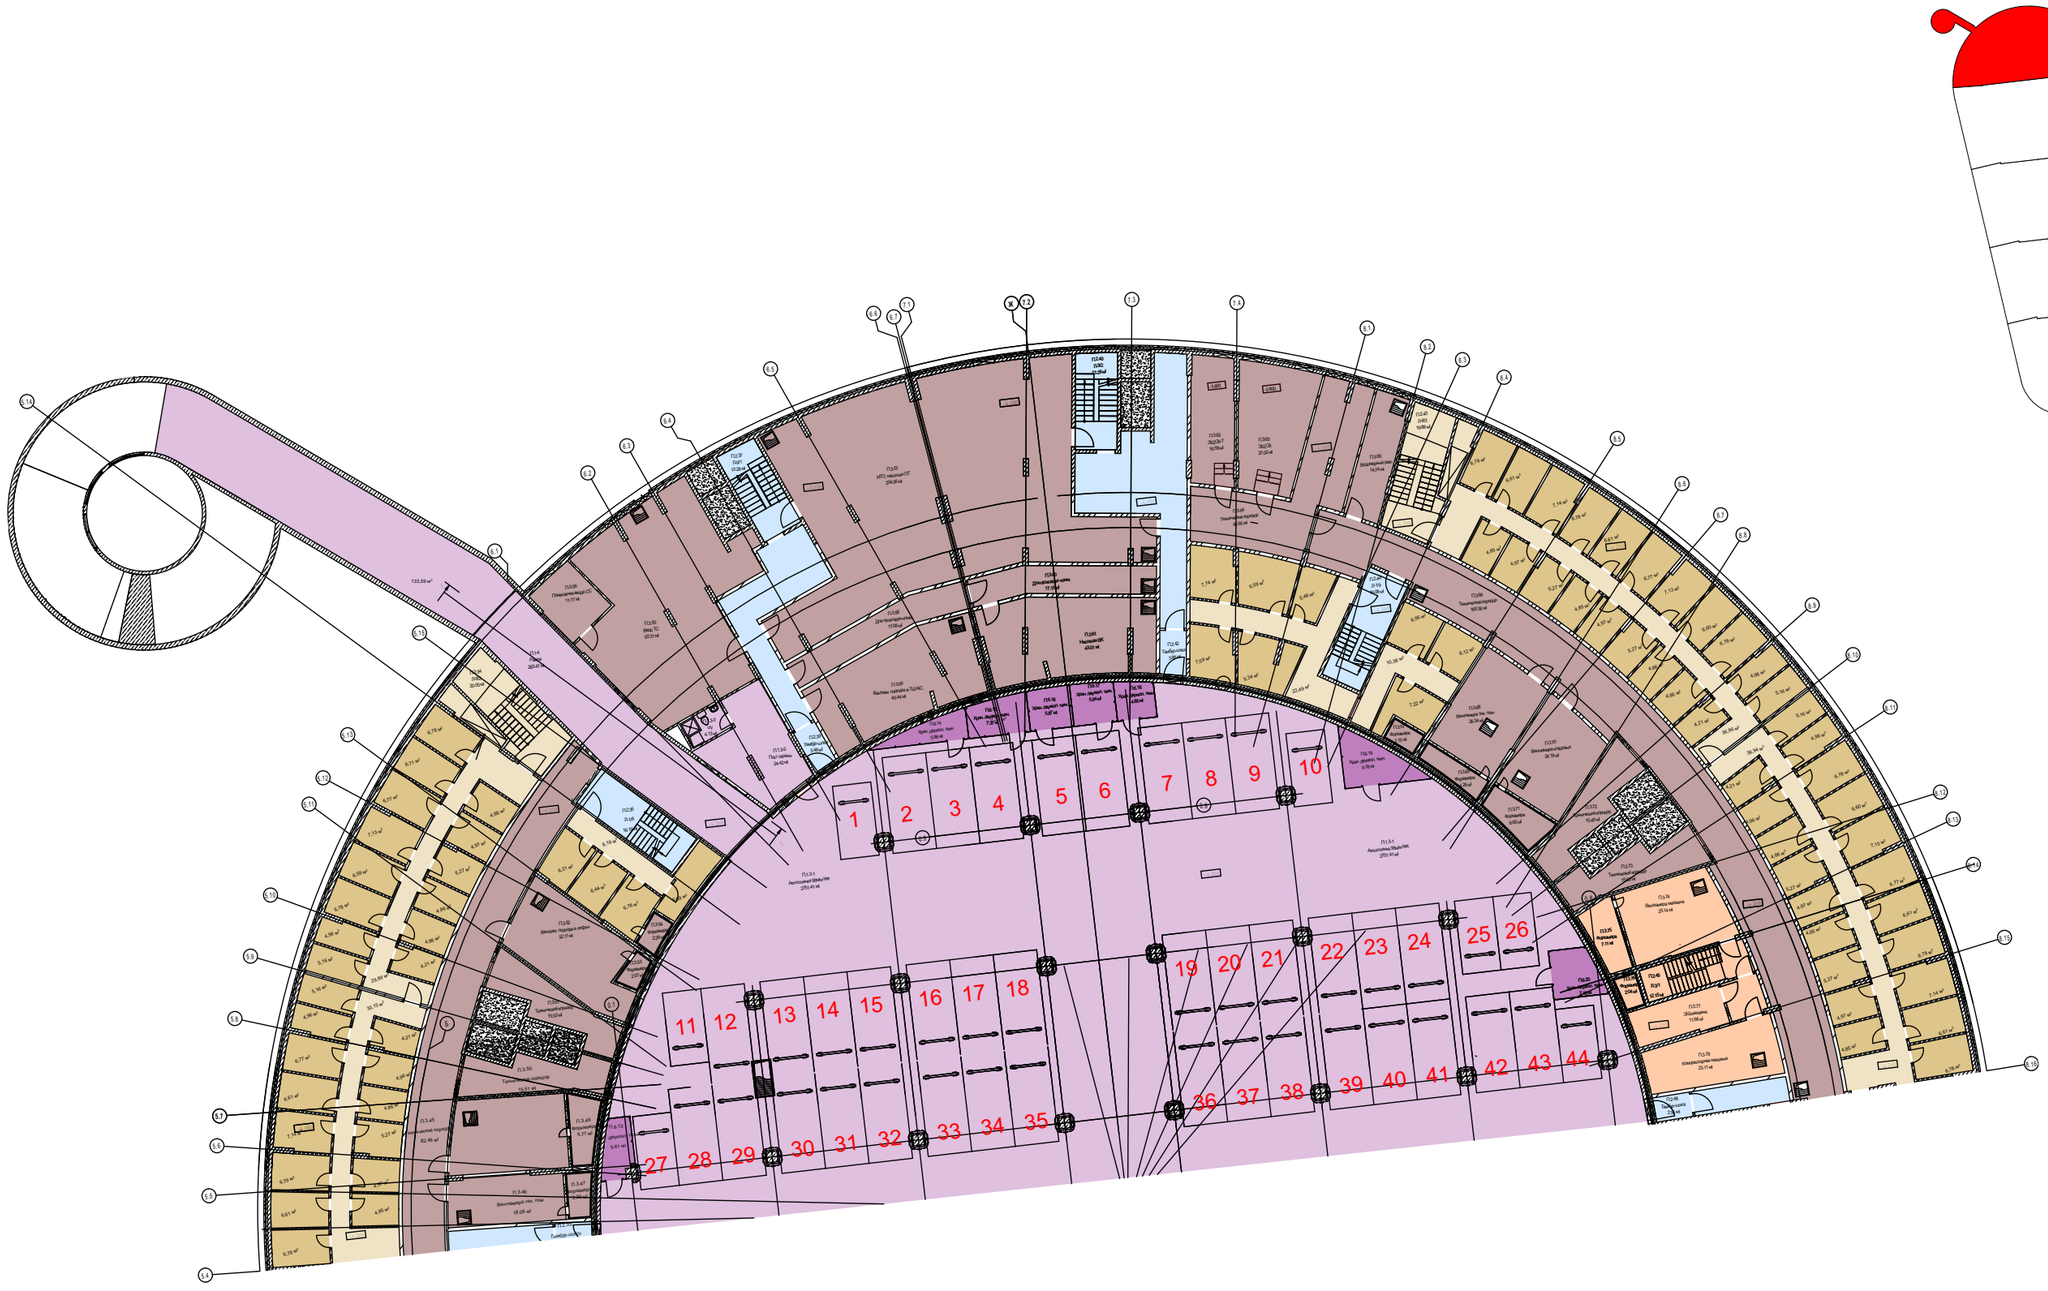



Жилой комплекс с нежилыми помещениями и подземной автостоянкой по адресу: Московская область, г. Королев, ул. Силикатная, вл. 62Т	План подвального этажа. Фрагмент 1	ООО "БиоТекИнжиниринг"	1

Г К О С Н О В А

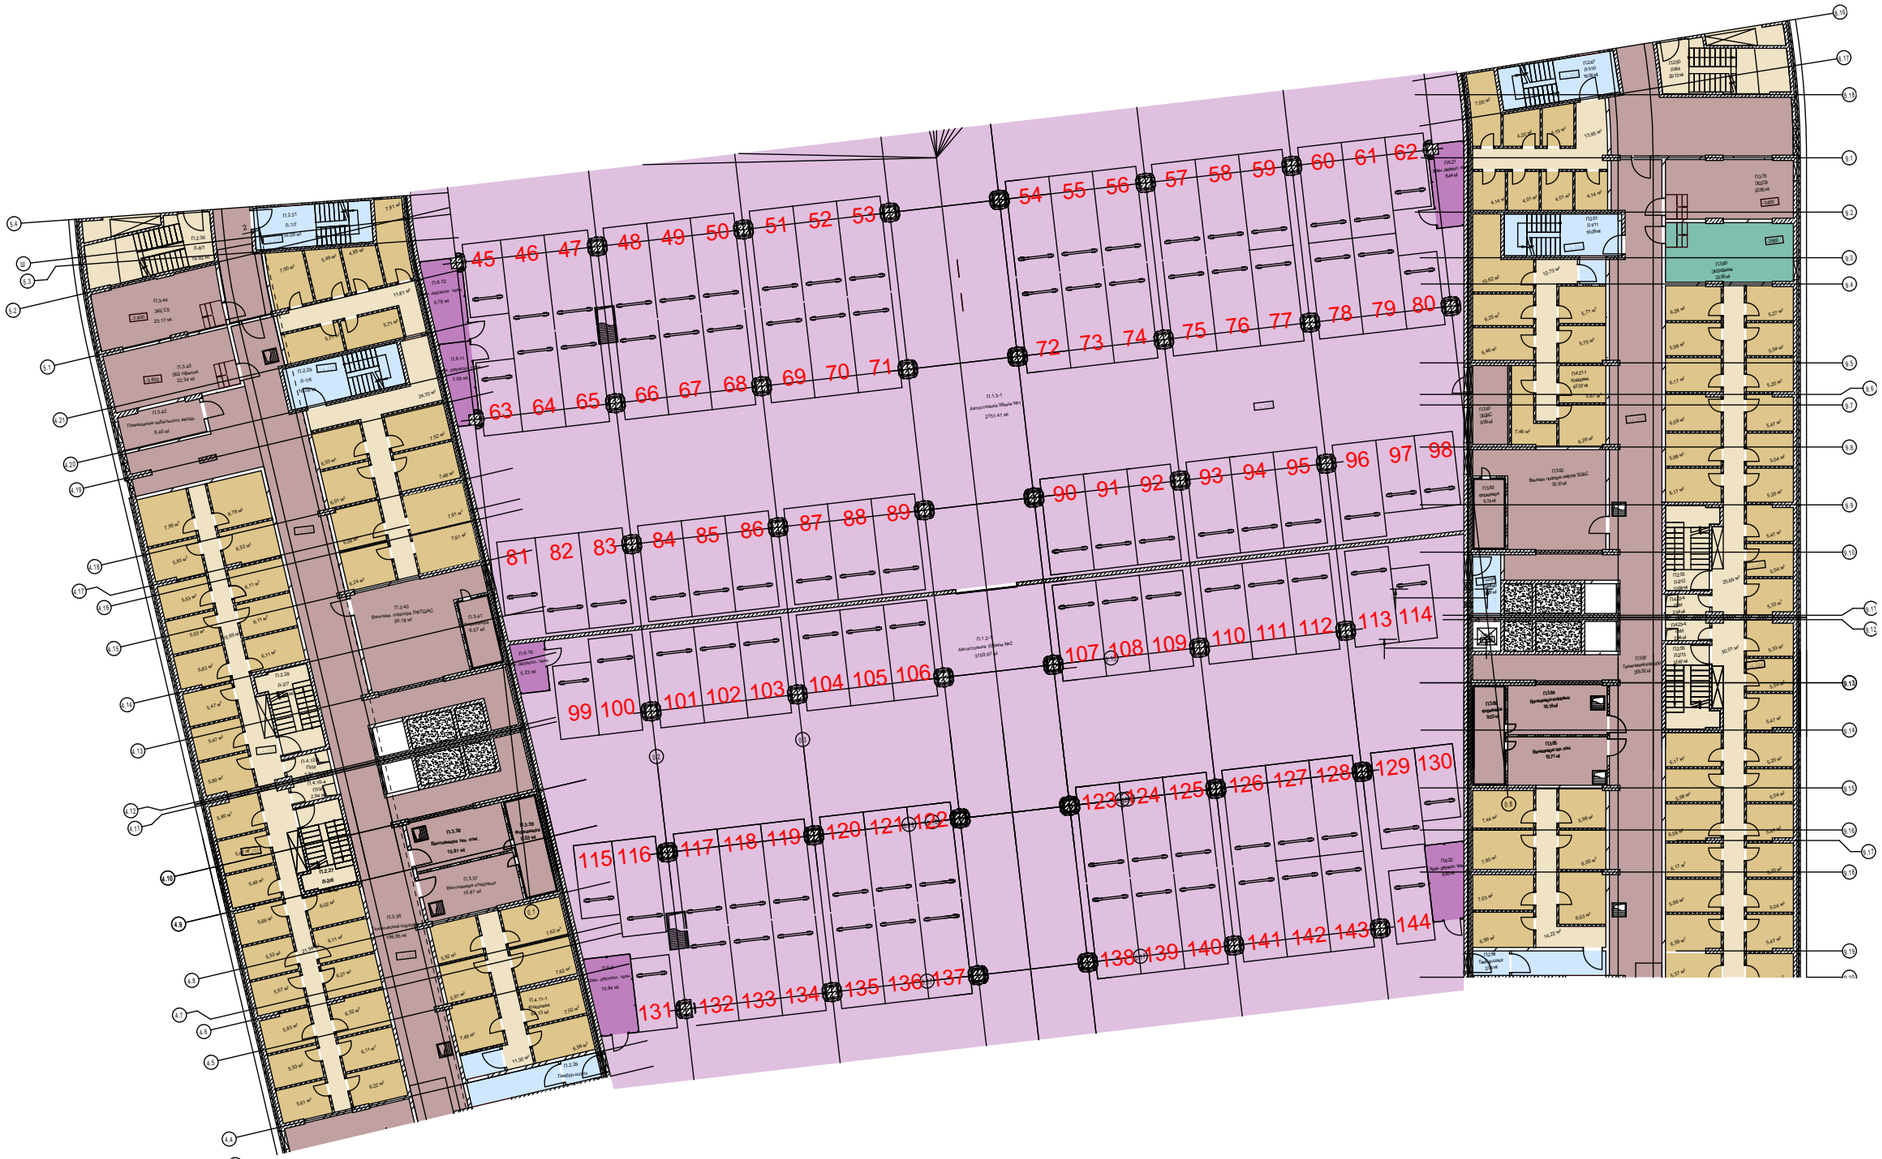



Жилой комплекс с нежилыми помещениями и подземной автостоянкой по адресу: Московская область, г. Королев, ул. Силикатная, вл. 62Т	План подвального этажа. Фрагмент 2	ООО "БиоТекИнжиниринг"	2

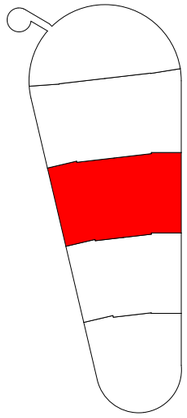

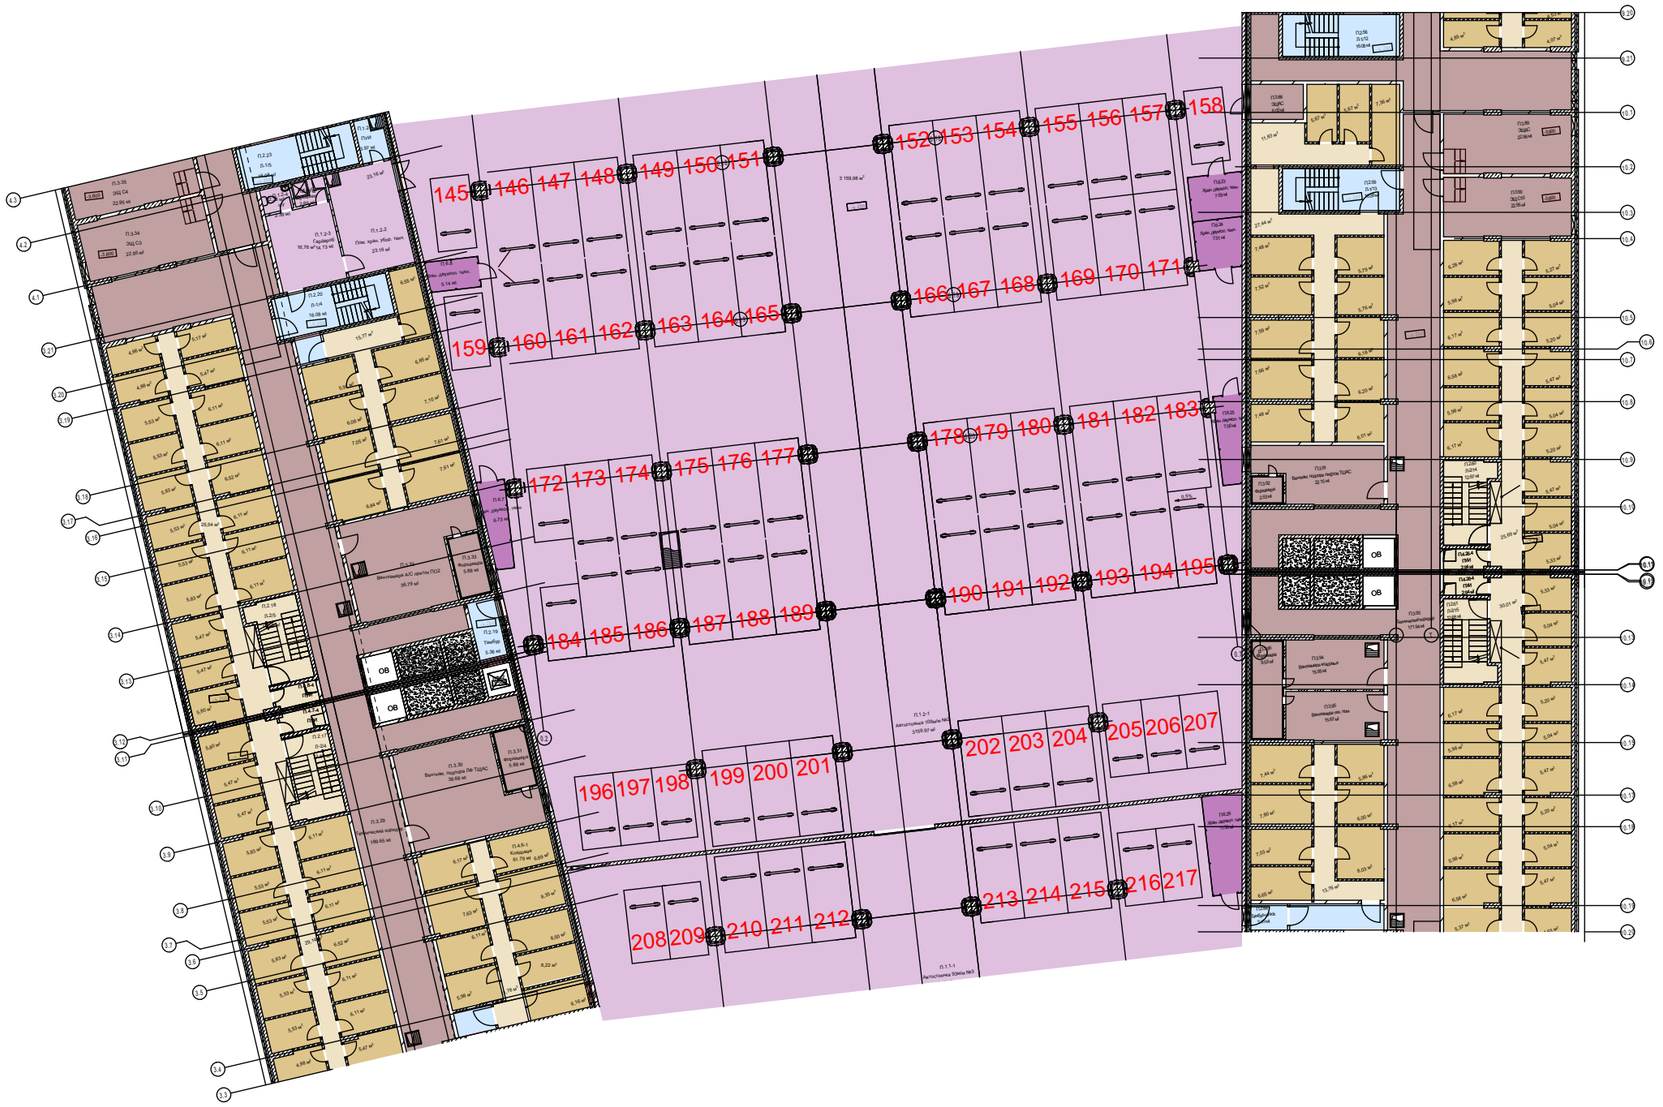


Жилой комплекс с нежилыми помещениями и подземной автостоянкой по адресу: Московская область, г. Королев, ул. Силикатная, вл. 62Т	План подвального этажа. Фрагмент 3	ООО "БиоТекИнжиниринг"	3

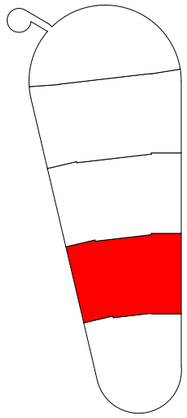

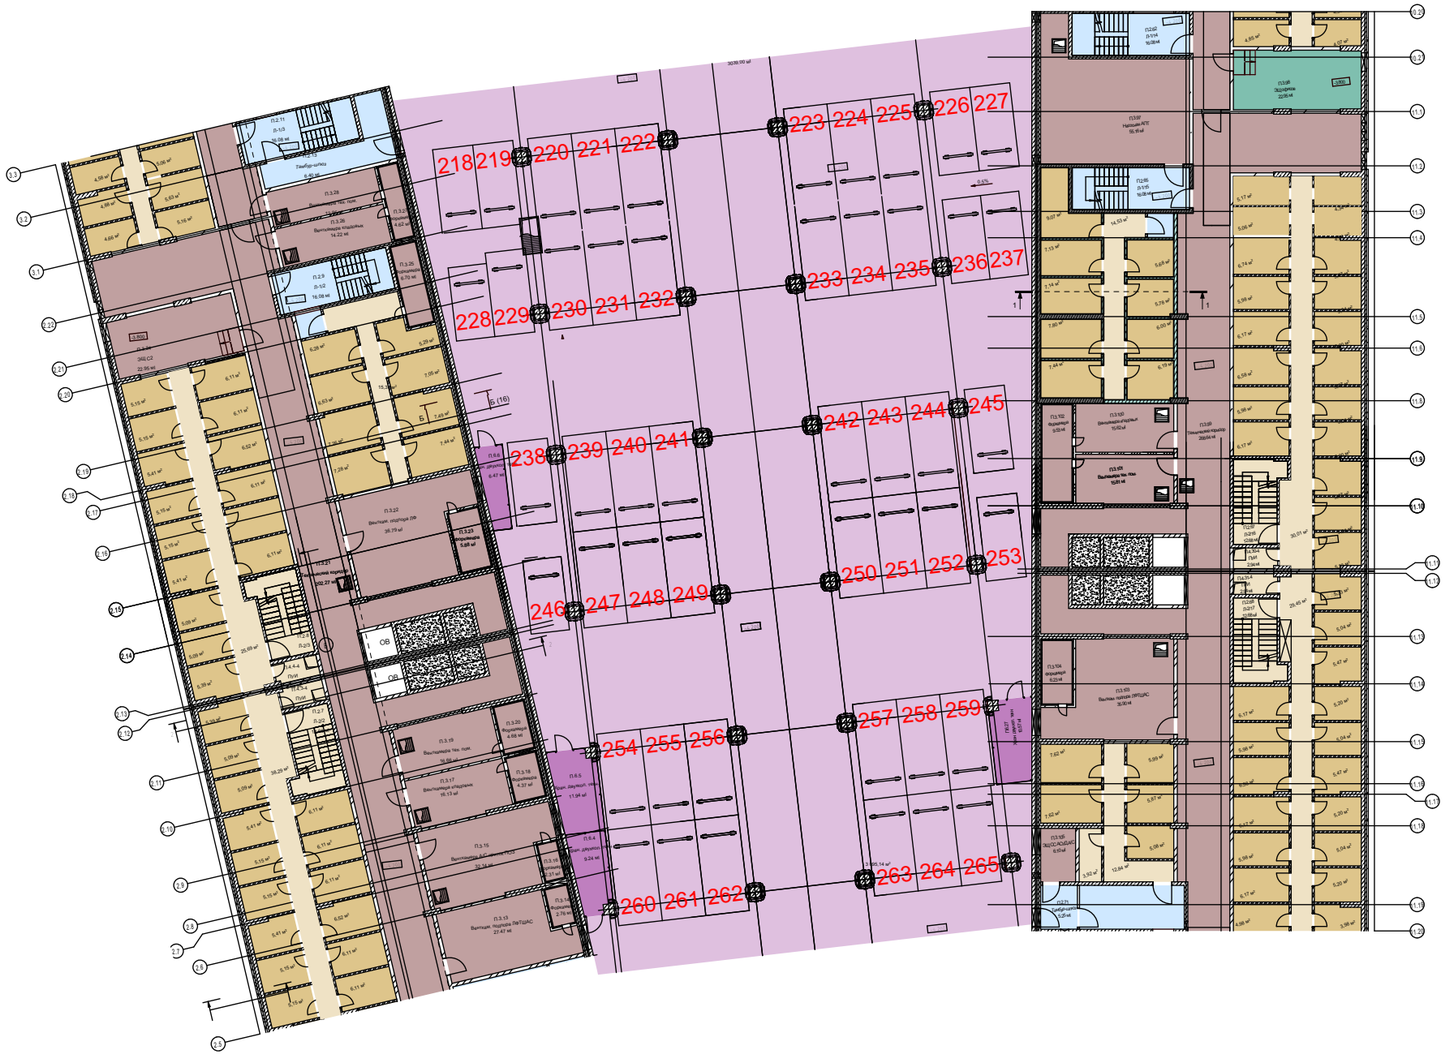


Жилой комплекс с нежилыми помещениями и подземной автостоянкой по адресу: Московская область, г. Королев, ул. Силикатная, вл. 62Т	План подвального этажа. Фрагмент 4	ООО "БиоТекИнжиниринг"	4

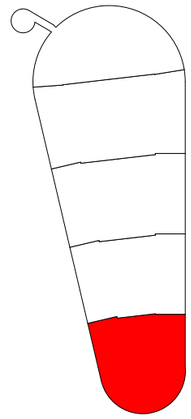




Жилой комплекс с нежилыми помещениями и подземной автостоянкой по адресу: Московская область, г. Королев, ул. Силикатная, вл. 62Т	План подвального этажа. Фрагмент 5	ООО "БиоТекИнжиниринг"	5

План 1 этажа

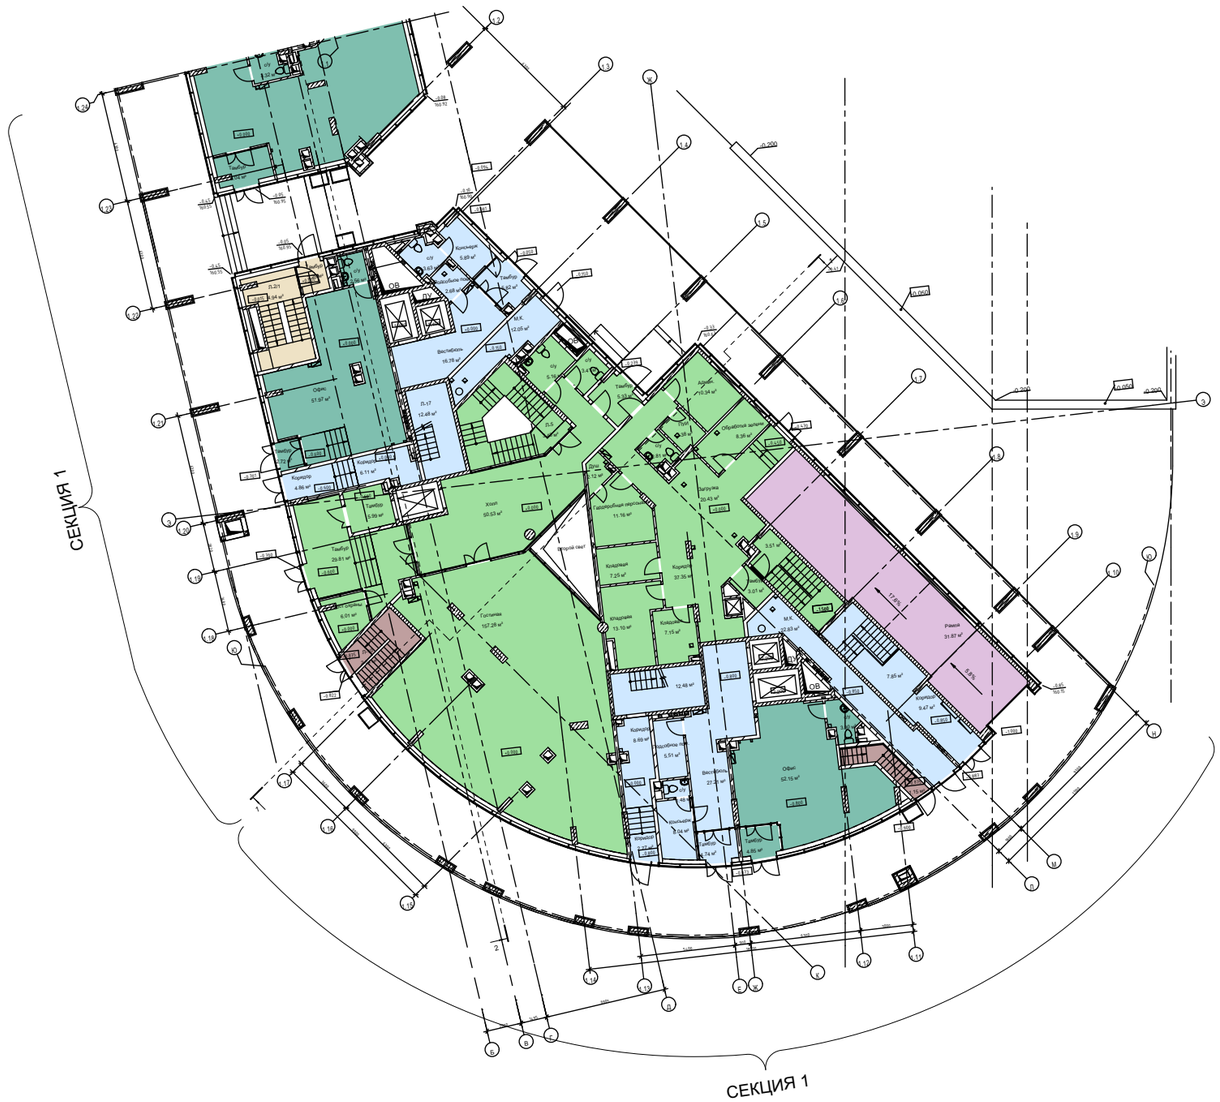


Жилой комплекс с нежилыми помещениями и подземной автостоянкой по адресу: Московская область, г. Королев, ул. Силикатная, вл. 62Т	Секция 1. План 1 этажа	ООО "БиоТекИнжиниринг"	6

План 2 этажа

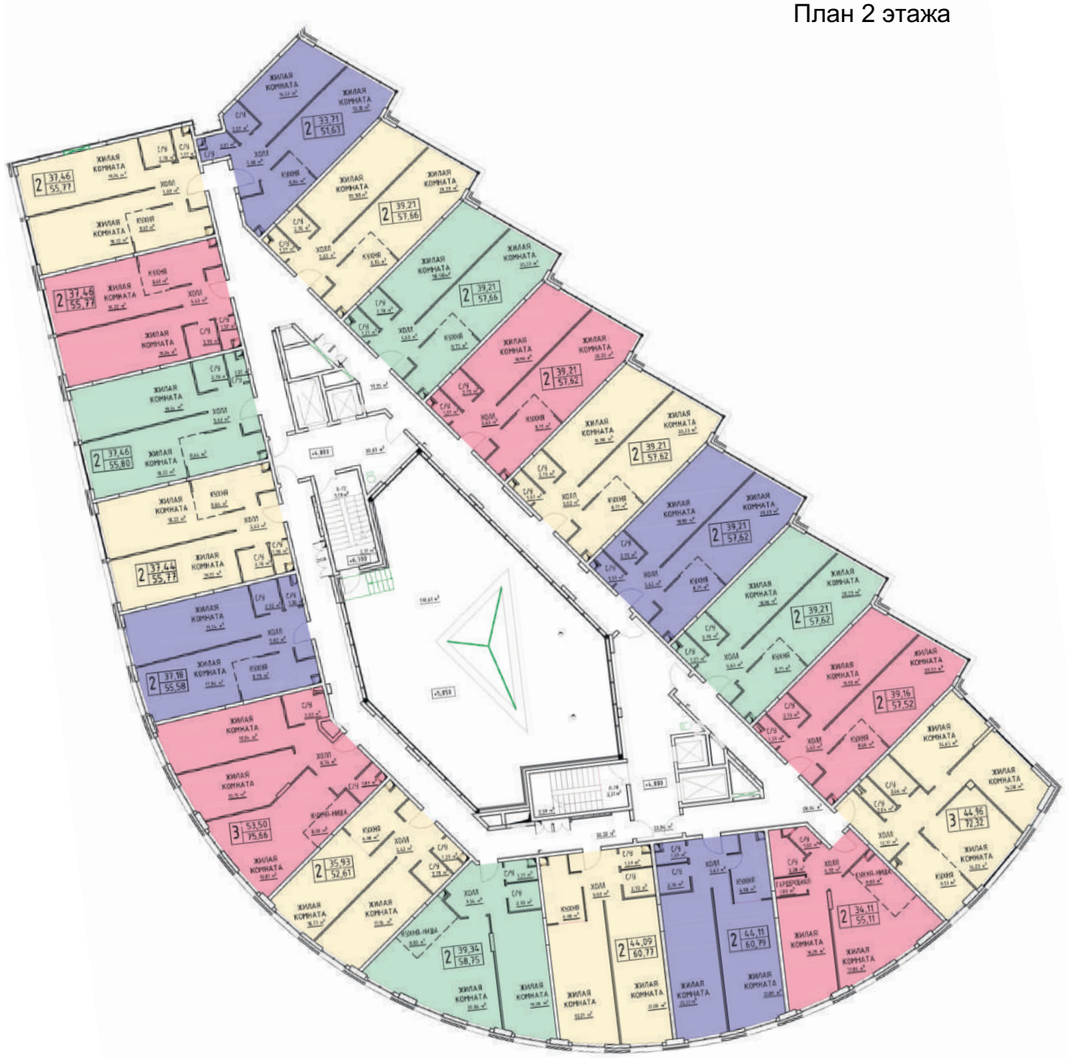


План 3 этажа

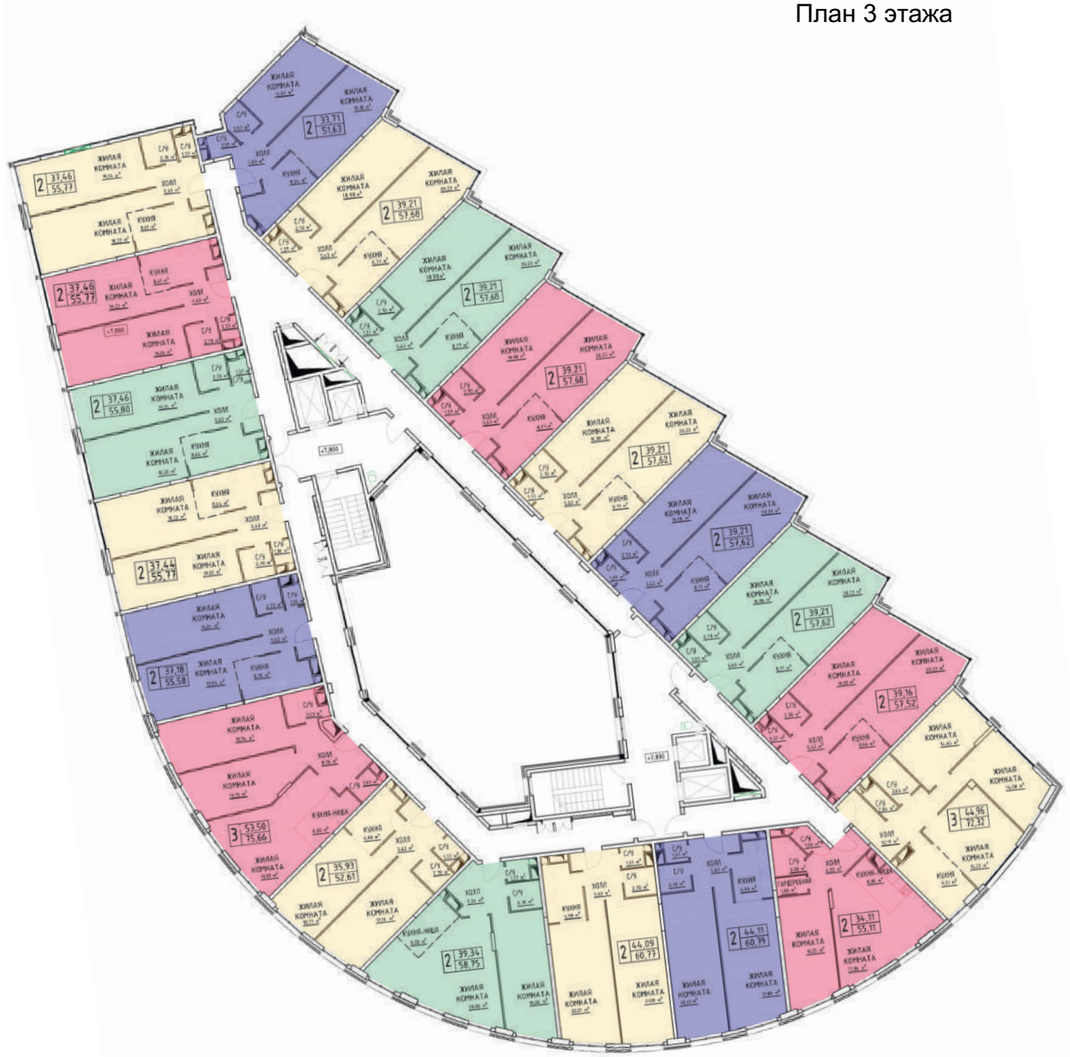


Жилой комплекс с нежилыми помещениями и подземной автостоянкой по адресу: Московская область, г. Королев, ул. Силикатная, вл. 62Т	Секция 1. План 2 и 3 этажа	ООО "БиоТекИнжиниринг"	7

План 4 этажа

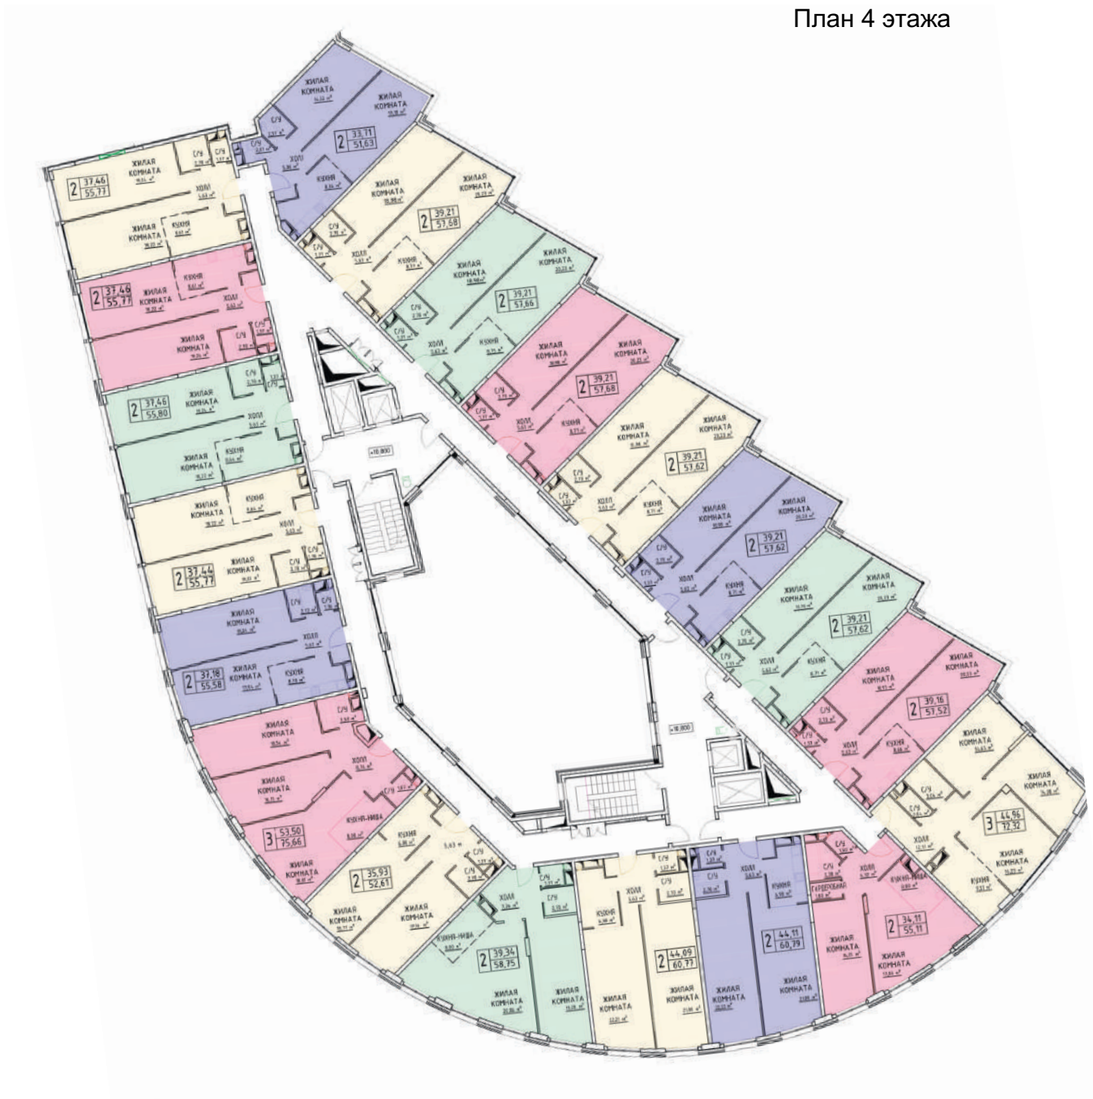


План 5 этажа

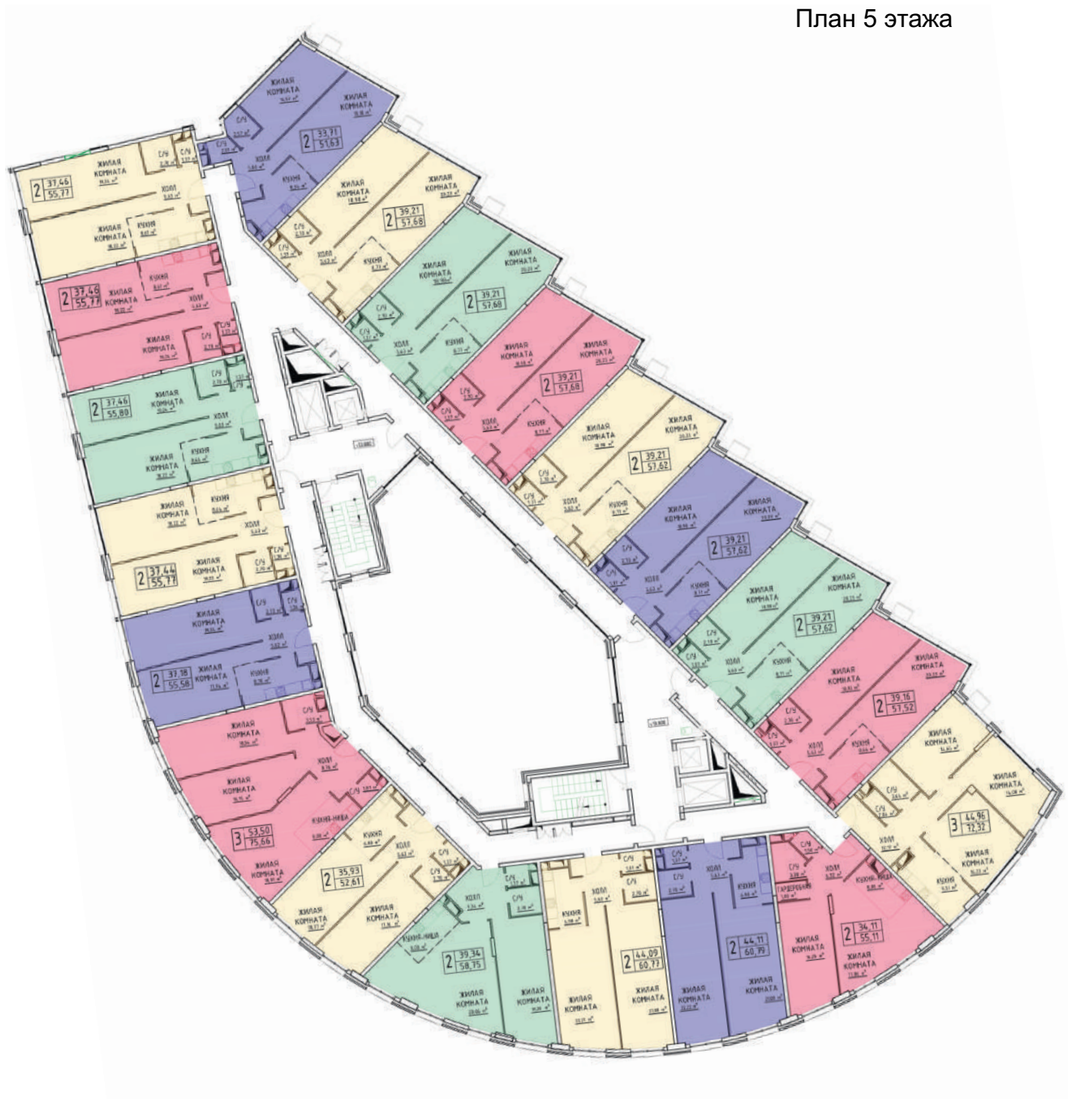


Жилой комплекс с нежилыми помещениями и подземной автостоянкой по адресу: Московская область, г. Королев, ул. Силикатная, вл. 62Т	Секция 1. План 4 и 5 этажа	ООО "БиоТекИнжиниринг"	8

План 6 этажа

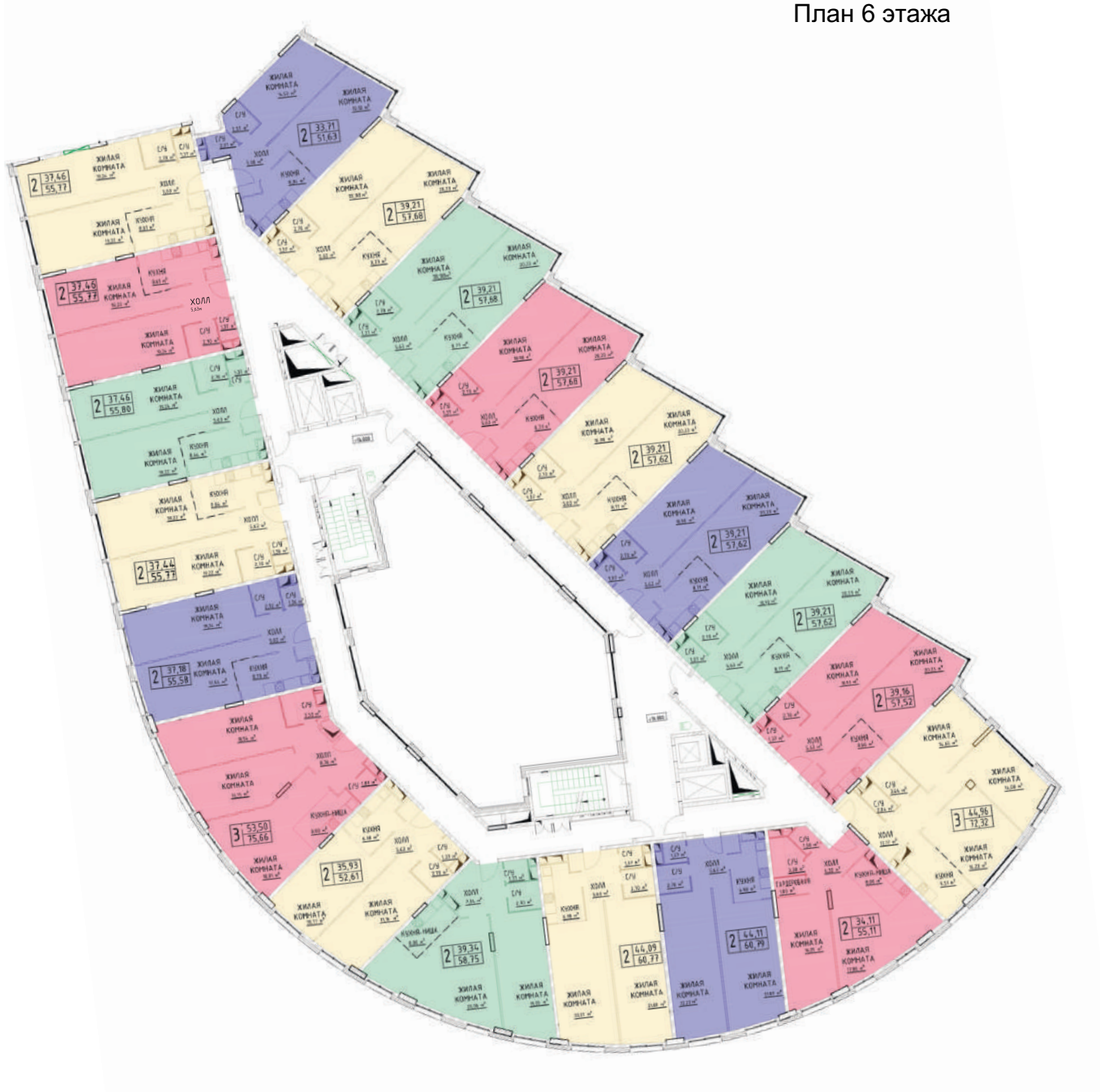


План 7 этажа

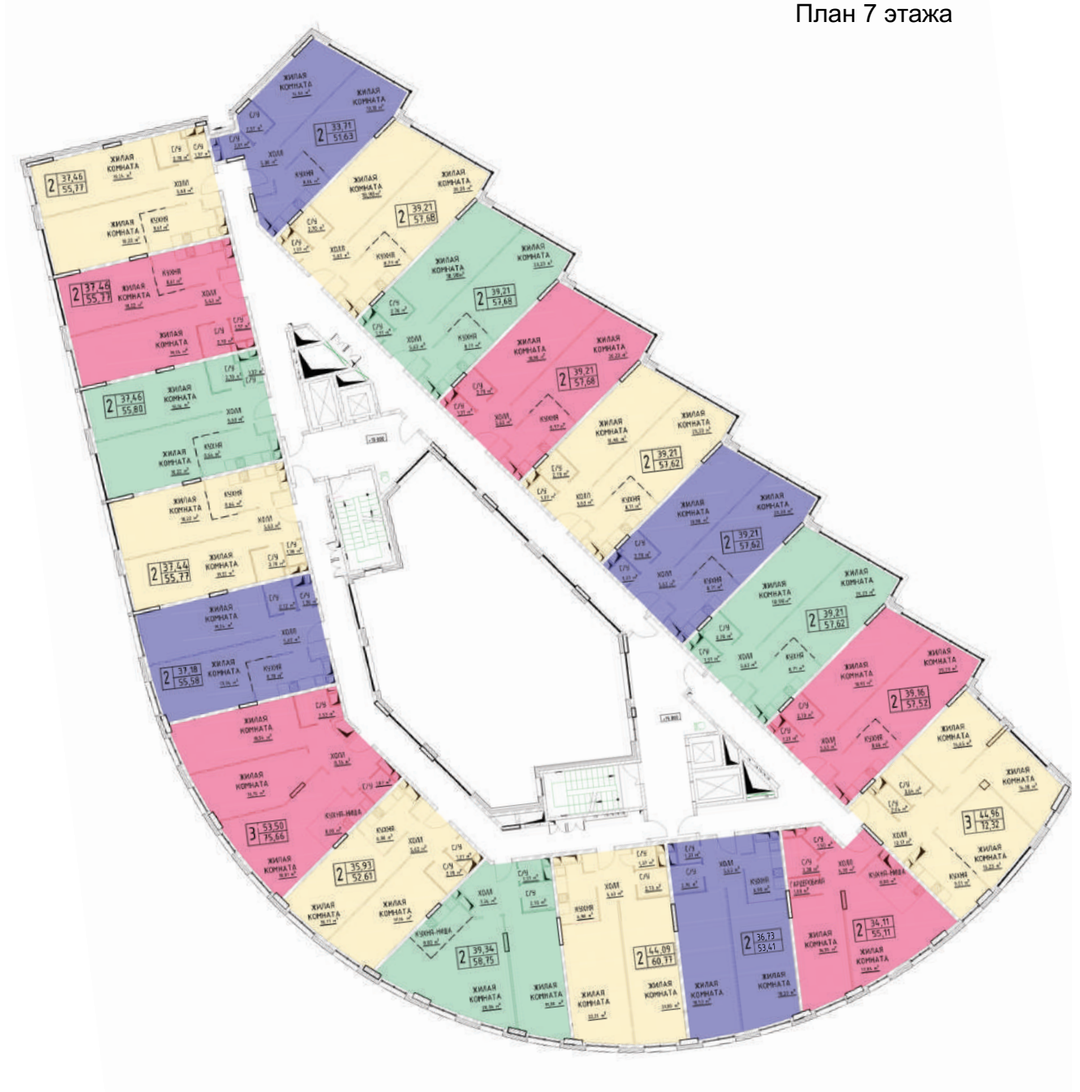


Жилой комплекс с нежилыми помещениями и подземной автостоянкой по адресу: Московская область, г. Королев, ул. Силикатная, вл. 62Т	Секция 1. План 6 и 7 этажа	ООО "БиоТекИнжиниринг"	9

План 8 этажа

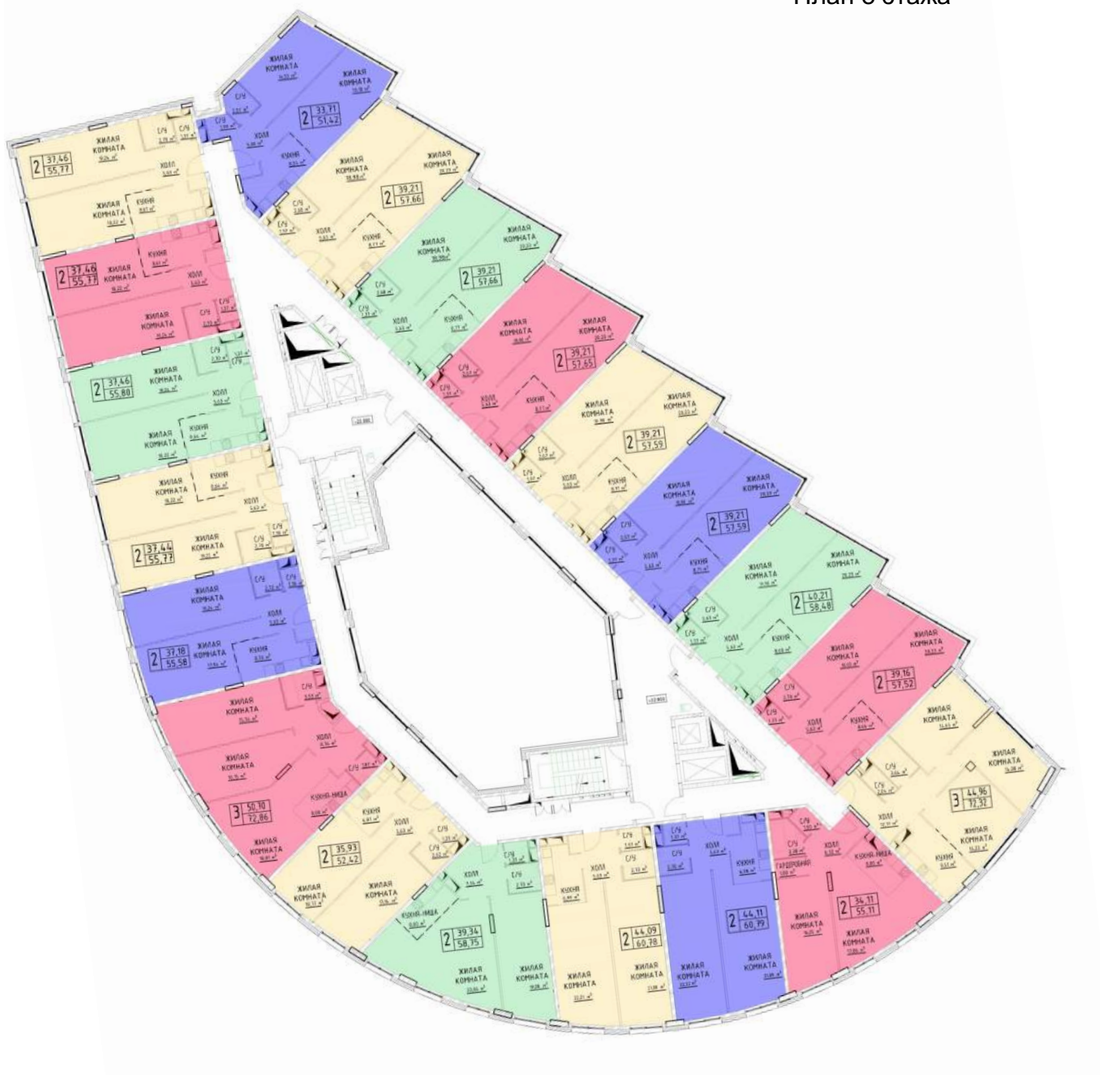


План 9 этажа

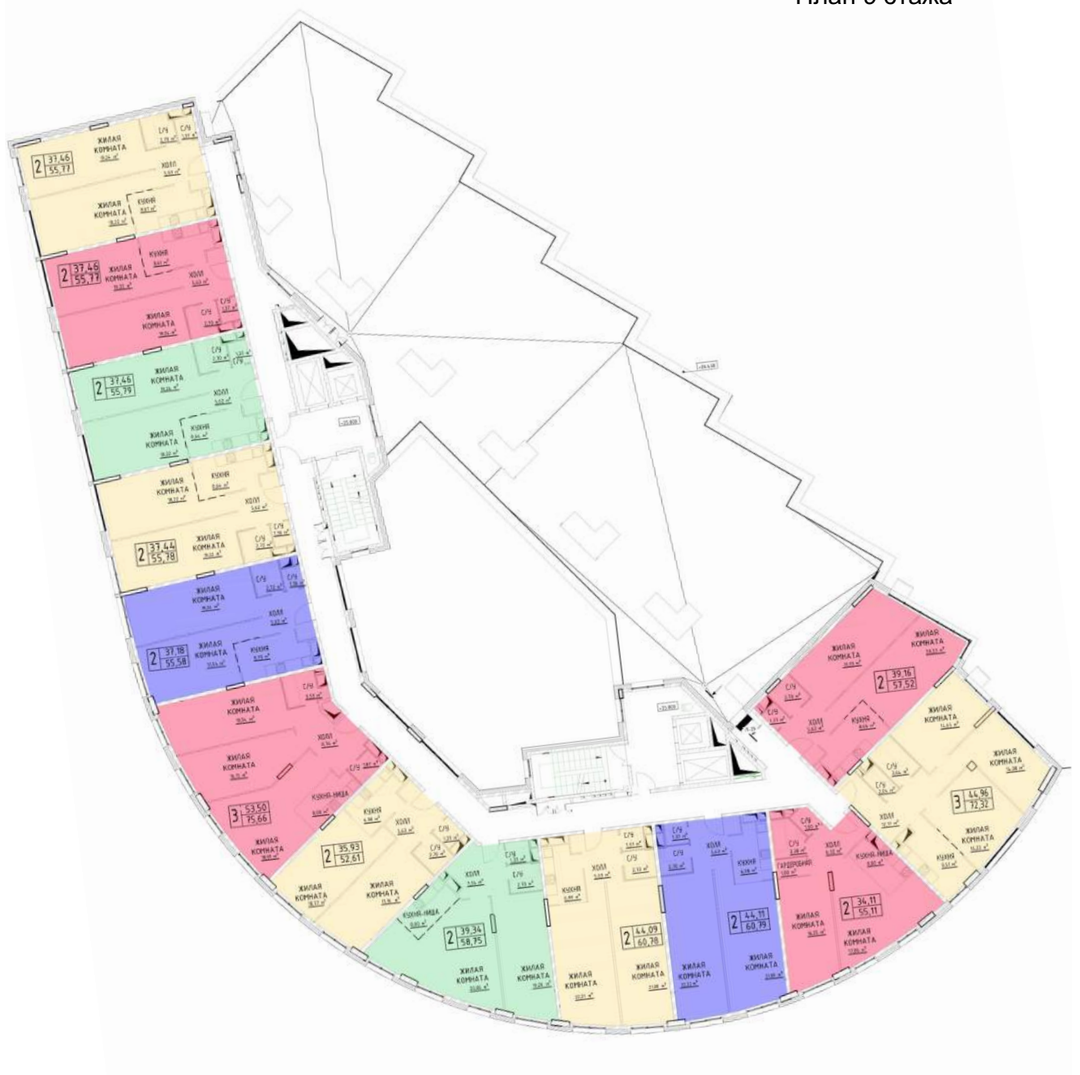


Жилой комплекс с нежилыми помещениями и подземной автостоянкой по адресу: Московская область, г. Королев, ул. Силикатная, вл. 62Т	Секция 1. План 8 и 9 этажа	ООО "БиоТекИнжиниринг"	10

План 10 этажа

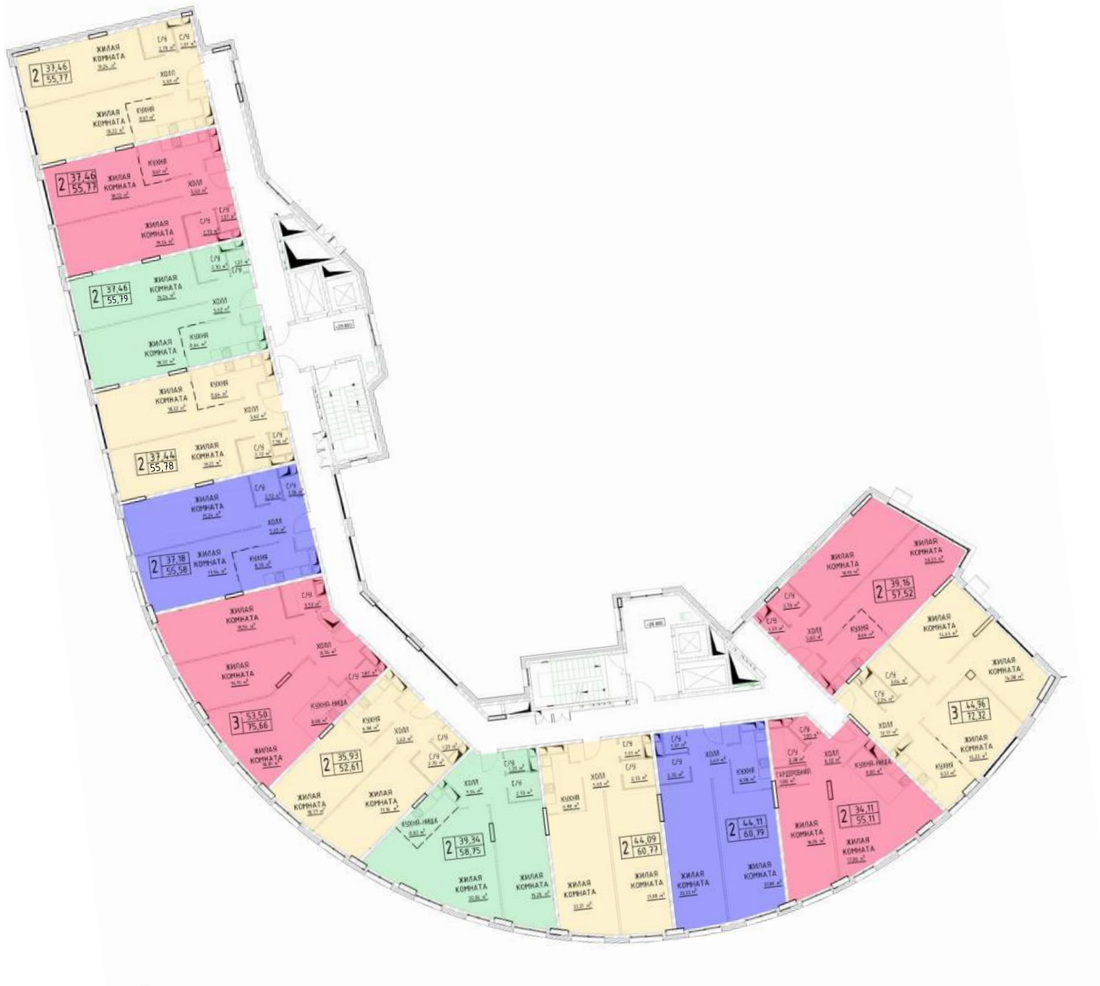


План 11 этажа

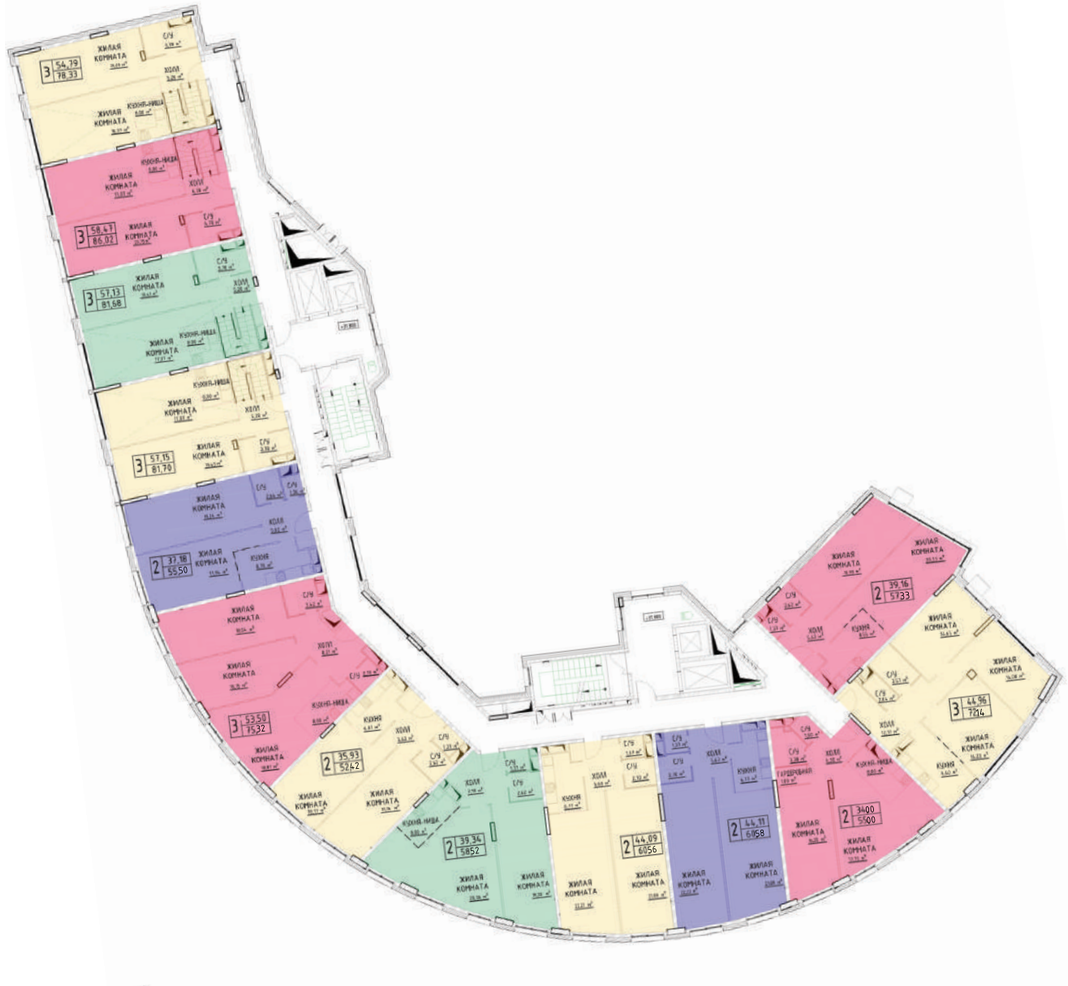

Жилой комплекс с нежилыми помещениями и подземной автостоянкой по адресу: Московская область, г. Королев, ул. Силикатная, вл. 62Т	Секция 1. План 10 и 11 этажа	ООО "БиоТекИнжиниринг"	11


План 2-го уровня 11 этажа

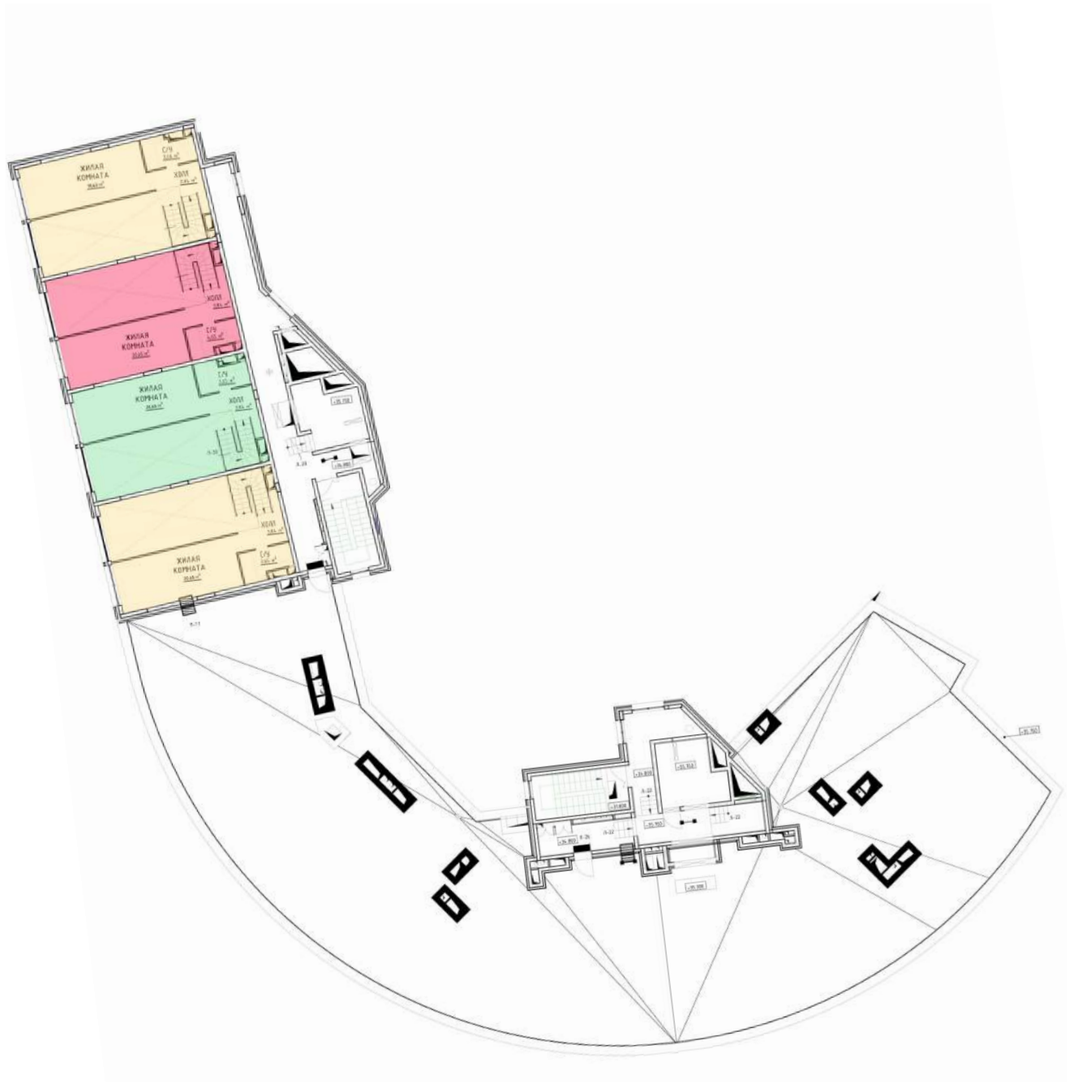


План 1 этажа



Жилой комплекс с нежилыми помещениями и подземной автостоянкой по адресу: Московская область, г. Королев, ул. Силикатная, вл. 62Т	Секция 2. План 1 этажа	ООО "БиоТекИнжиниринг"	13

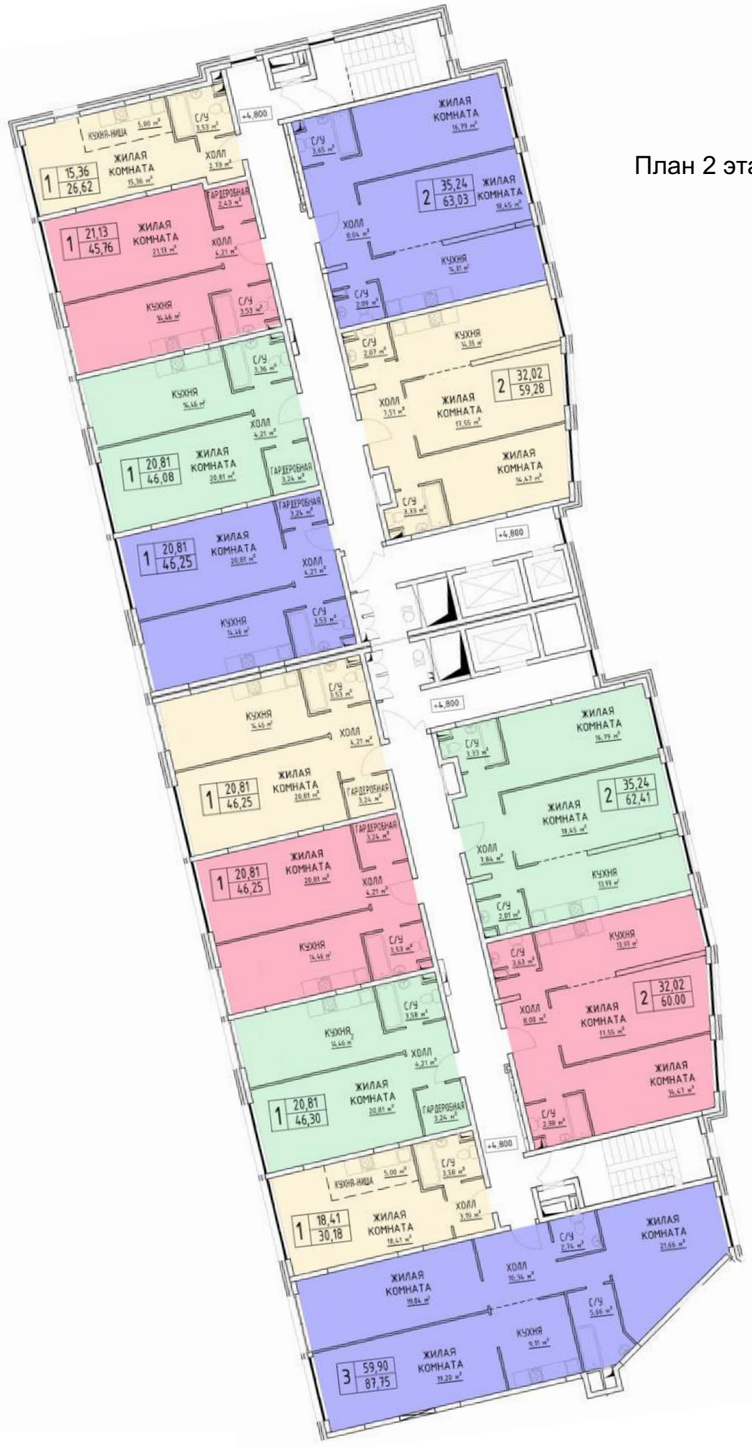


План 2 этажа

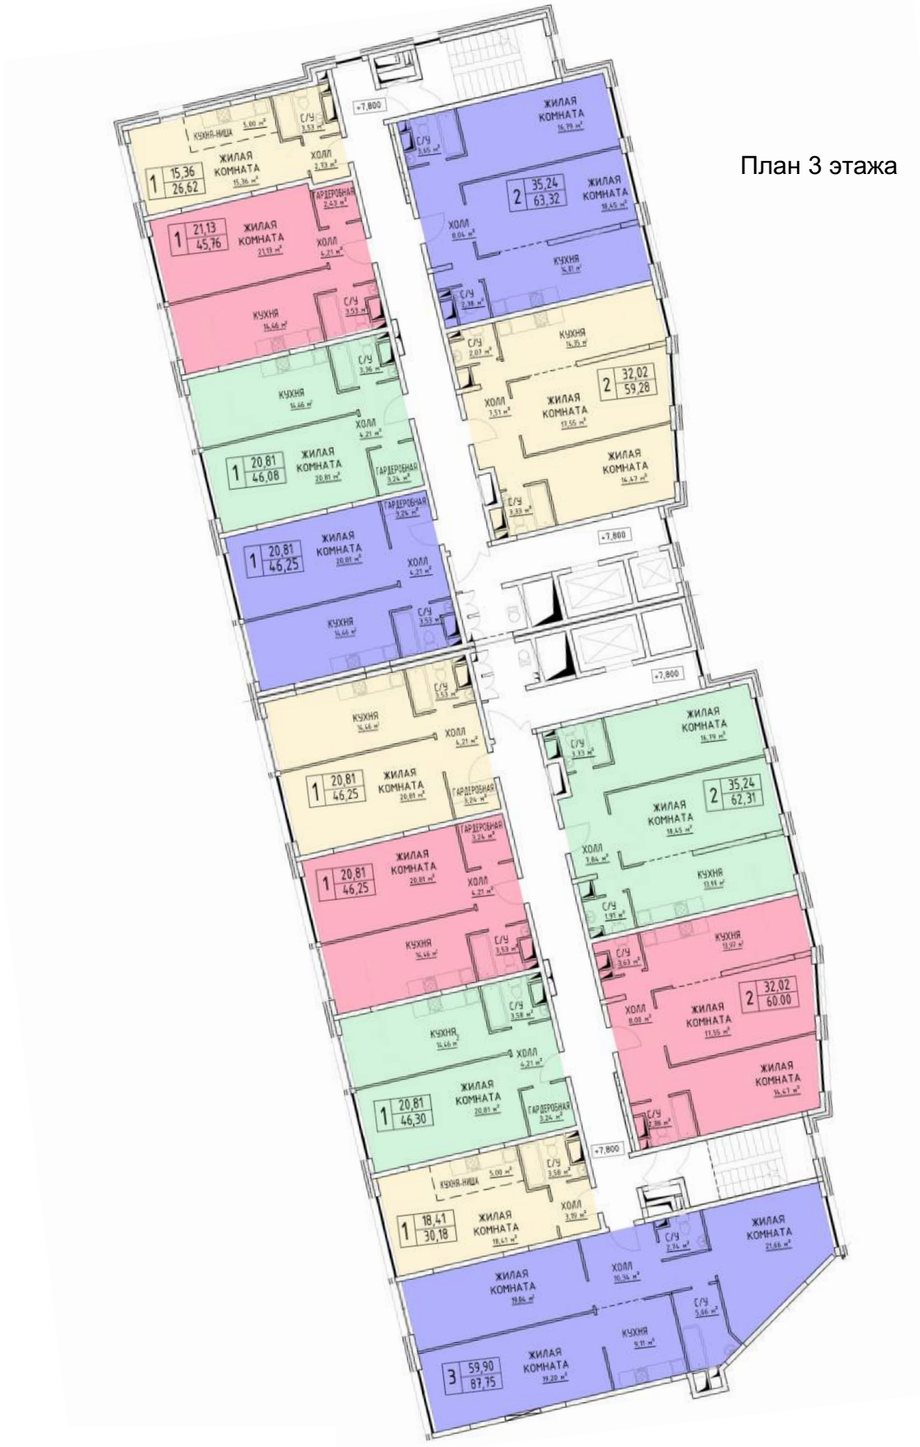


План 3 этажа

Жилой комплекс с нежилыми помещениями и подземной автостоянкой по адресу: Московская область, г. Королев, ул. Силикатная, вл. 62Т	Секция 2. План 2 и 3 этажа	ООО "БиоТекИнжиниринг"	14

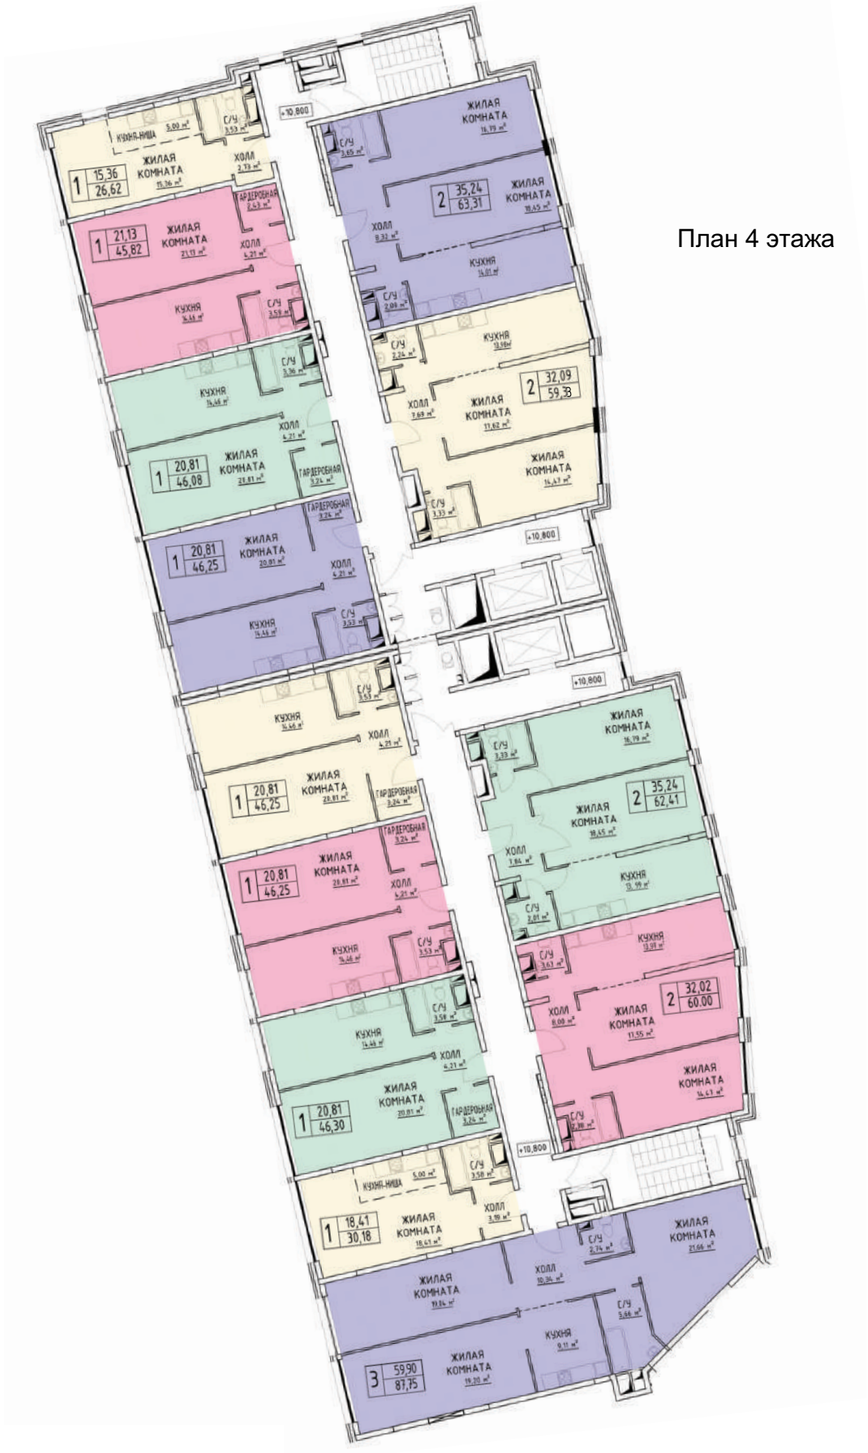


План 4 этажа

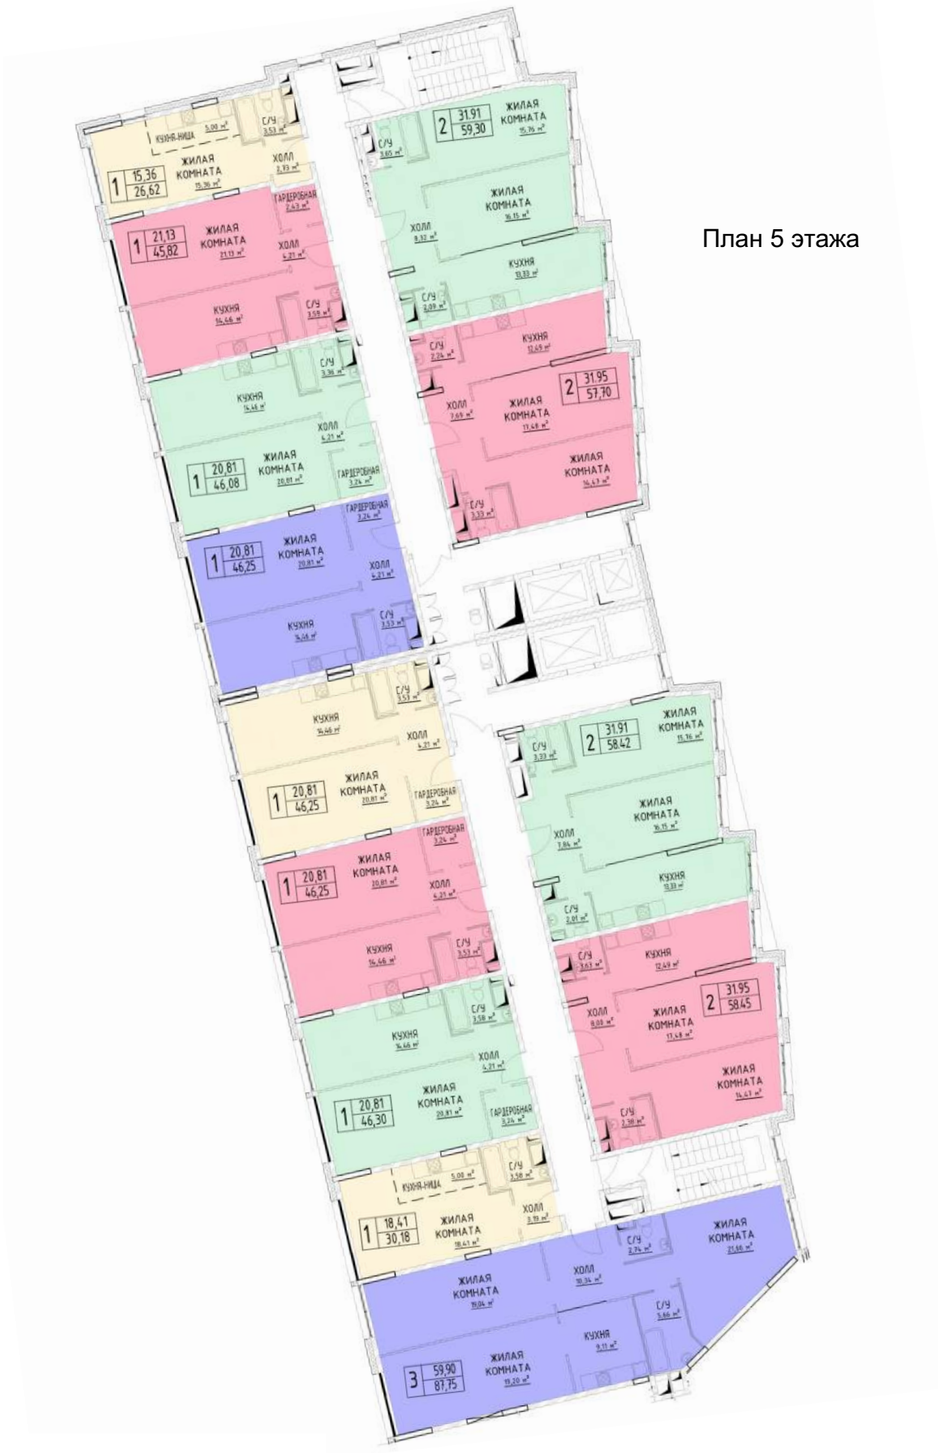


План 5 этажа

Жилой комплекс с нежилыми помещениями и подземной автостоянкой по адресу: Московская область, г. Королев, ул. Силикатная, вл. 62Т	Секция 2. План 4 и 5 этажа	ООО "БиоТекИнжиниринг"	15

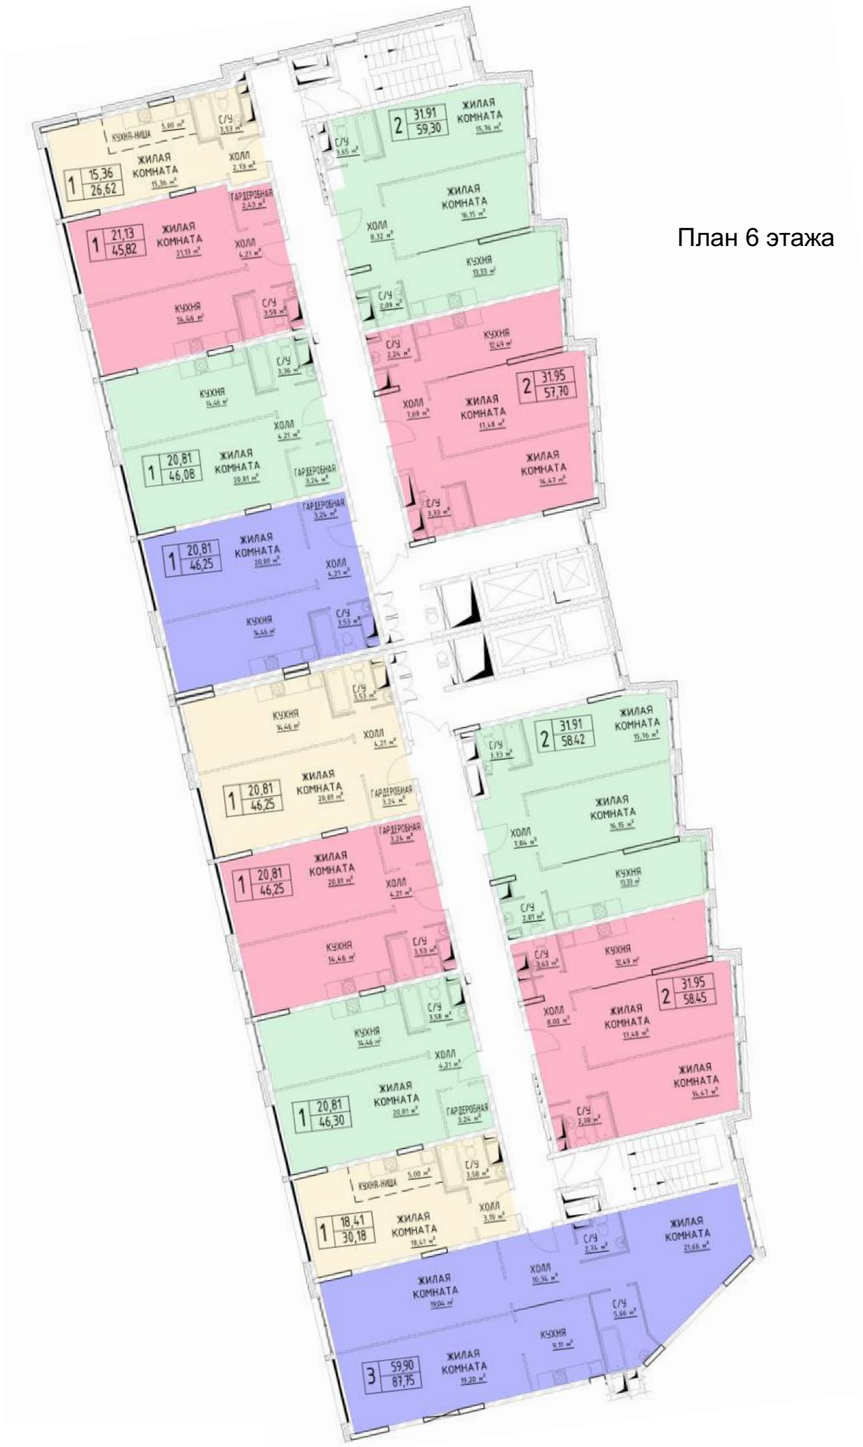

План 6 этажа

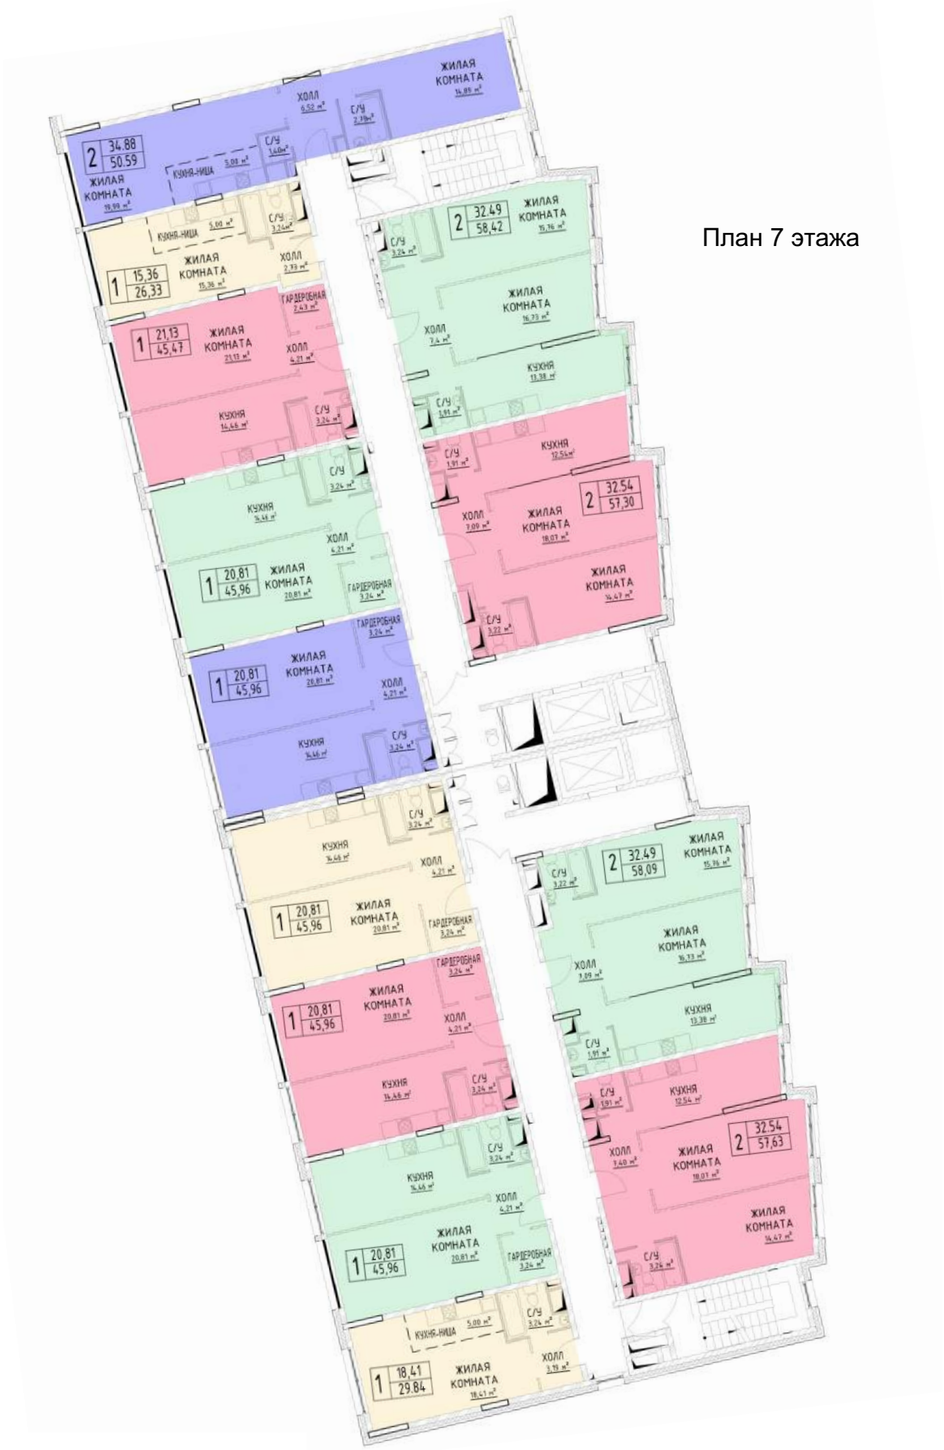

План 7 этажа

Жилой комплекс с нежилыми помещениями и подземной автостоянкой по адресу: Московская область, г. Королев, ул. Силикатная, вл. 62Т	Секция 2. План 6 и 7 этажа	ООО "БиоТекИнжиниринг"	16



План 8 этажа



План 9 этажа



План 10 этажа



План 11 этажа

Жилой комплекс с нежилыми помещениями и подземной автостоянкой по адресу: Московская область, г. Королев, ул. Силикатная, вл. 62Т	Секция 2. План 10 и 11 этажа	ООО "БиоТекИнжиниринг"	18



План 12 этажа



План 13 этажа

Жилой комплекс с нежилыми помещениями и подземной автостоянкой по адресу: Московская область, г. Королев, ул. Силикатная, вл. 62Т	Секция 2. План 12 и 13 этажа	ООО "БиоТекИнжиниринг"	19



План 14 этажа



План 2-го уровня
14 этажа

Жилой комплекс с нежилыми помещениями и подземной автостоянкой по адресу: Московская область, г. Королев, ул. Силикатная, вл. 62Т	Секция 2. План 14 этажа и 2-го уровня 14 этажа	ООО "БиоТекИнжиниринг"	20


План 1 этажа



Жилой комплекс с нежилыми помещениями и подземной автостоянкой по адресу: Московская область, г. Королев, ул. Силикатная, вл. 62Т	Секция 3. План 1 этажа	ООО "БиоТекИнжиниринг"	21



План 2 этажа

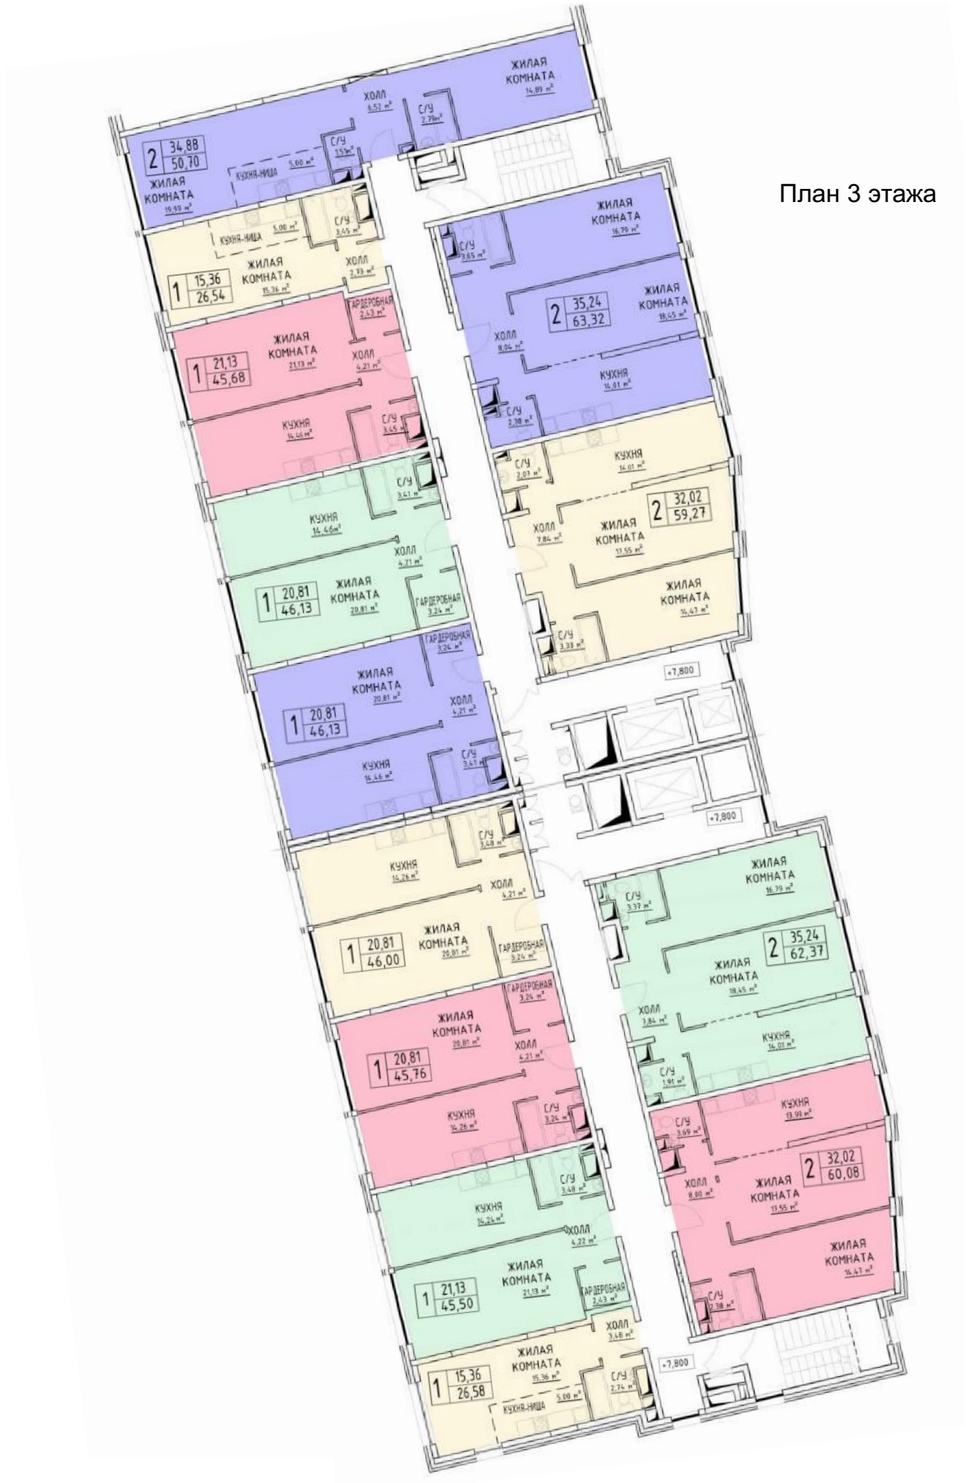

План 3 этажа

Жилой комплекс с нежилыми помещениями и подземной автостоянкой по адресу: Московская область, г. Королев, ул. Силикатная, вл. 62Т	Секция 3. План 2 и 3 этажа	ООО "БиоТекИнжиниринг"	22



План 4 этажа




План 5 этажа

Жилой комплекс с нежилыми помещениями и подземной автостоянкой по адресу: Московская область, г. Королев, ул. Силикатная, вл. 62Т	Секция 3. План 4 и 5 этажа	ООО "БиоТекИнжиниринг"	23



План 6 этажа

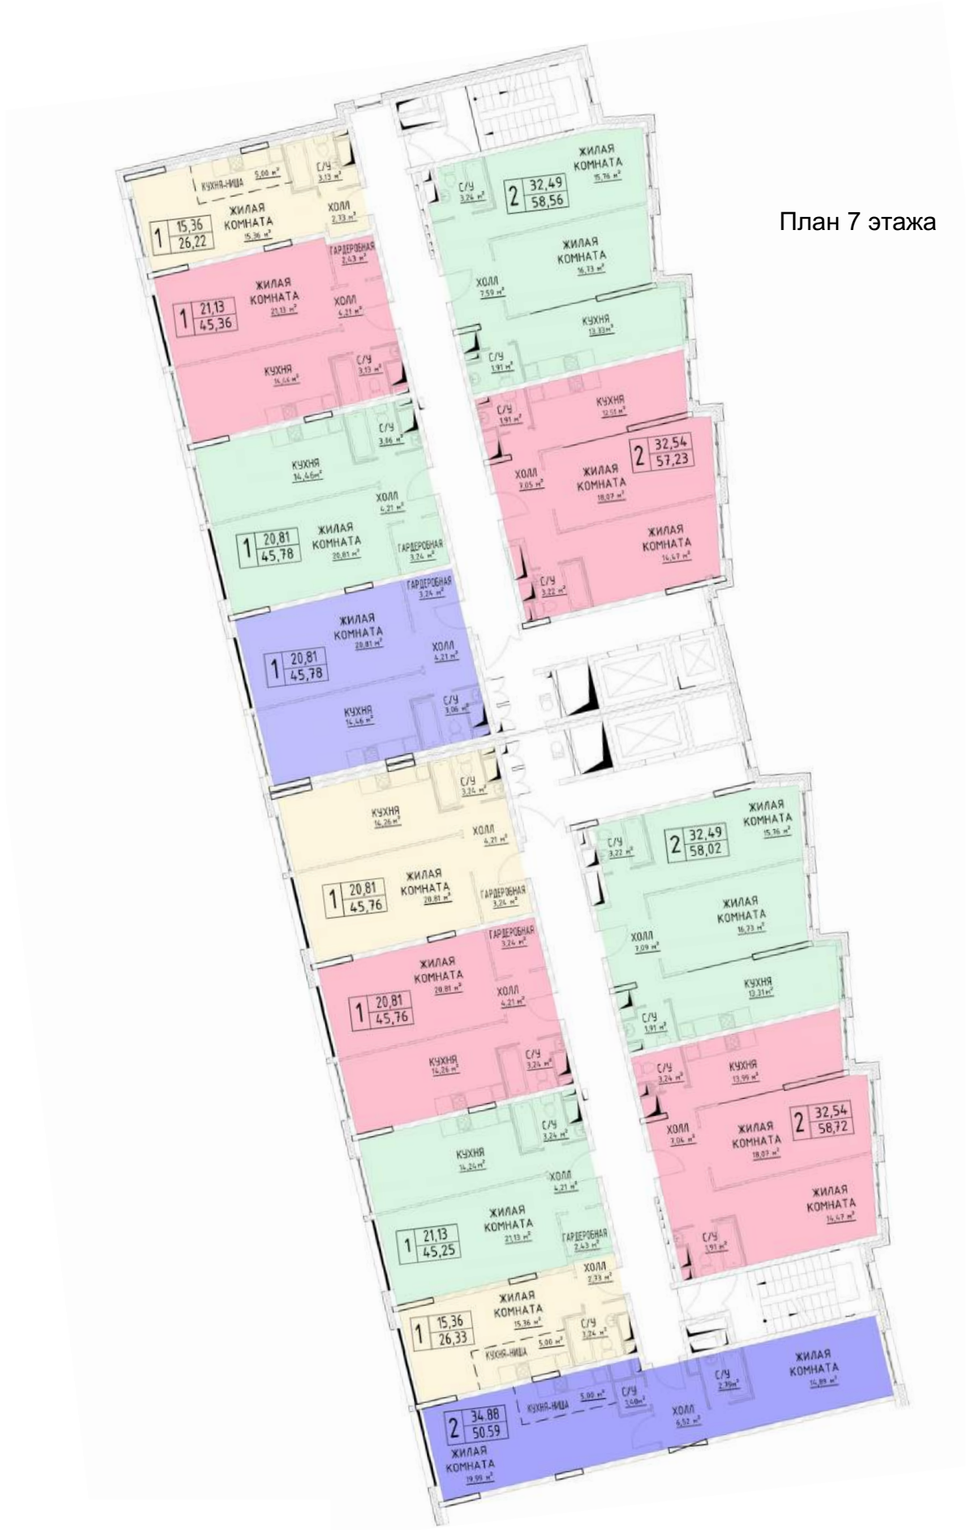


План 7 этажа

Жилой комплекс с нежилыми помещениями и подземной автостоянкой по адресу: Московская область, г. Королев, ул. Силикатная, вл. 62Т	Секция 3. План 6 и 7 этажа	ООО "БиоТекИнжиниринг"	24



План 8 этажа

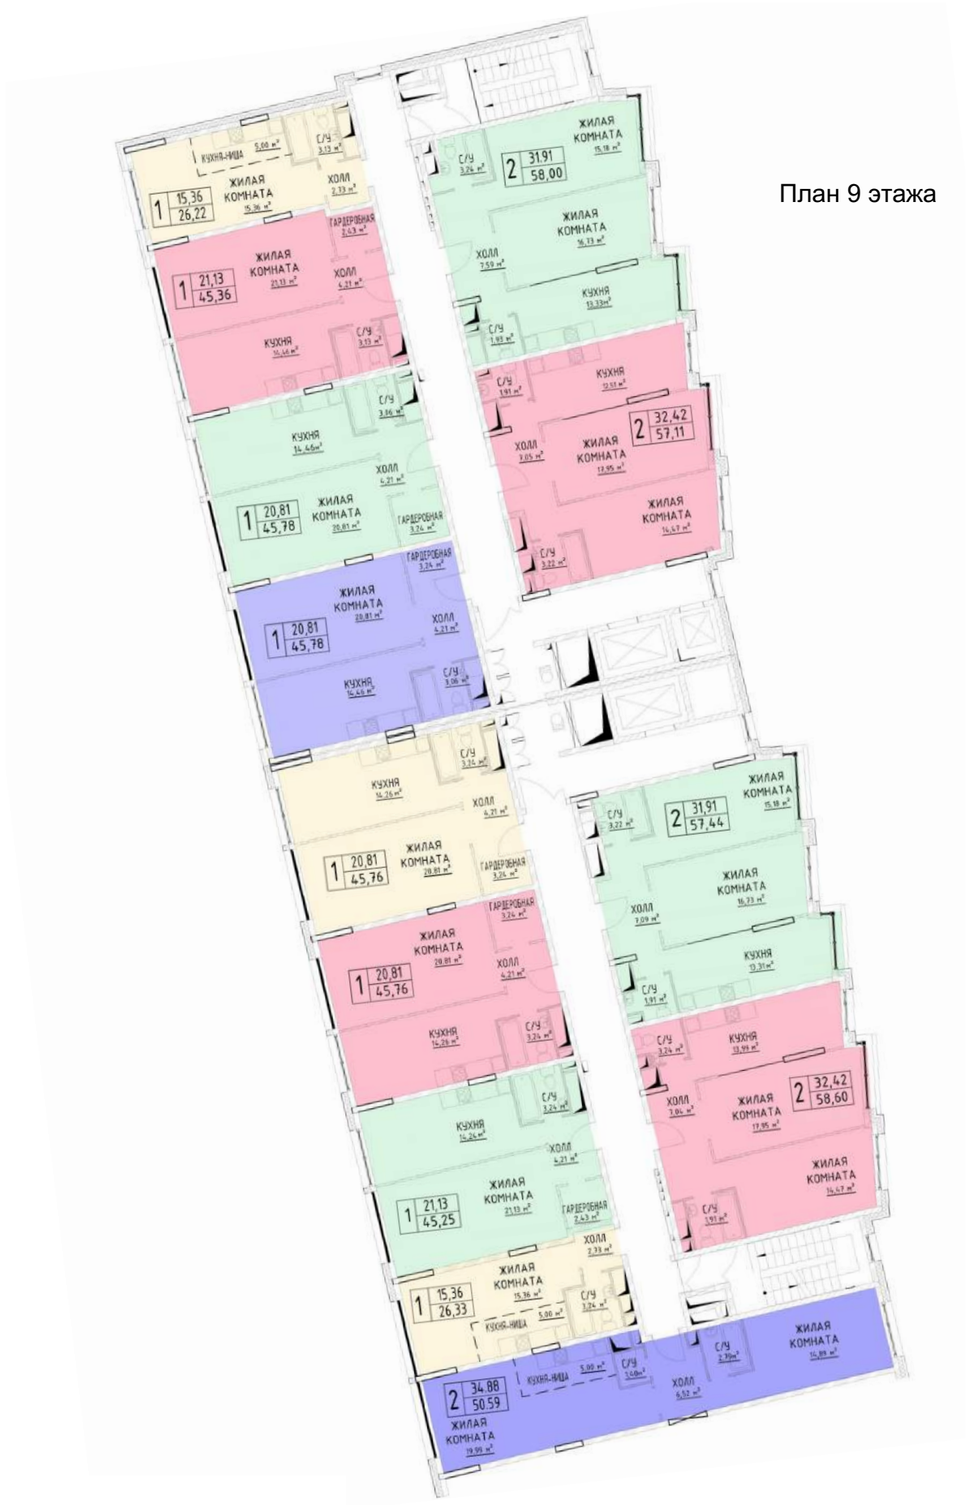


План 9 этажа

Жилой комплекс с нежилыми помещениями и подземной автостоянкой по адресу: Московская область, г. Королев, ул. Силикатная, вл. 62Т	Секция 3. План 8 и 9 этажа	ООО "БиоТекИнжиниринг"	25




План 10 этажа

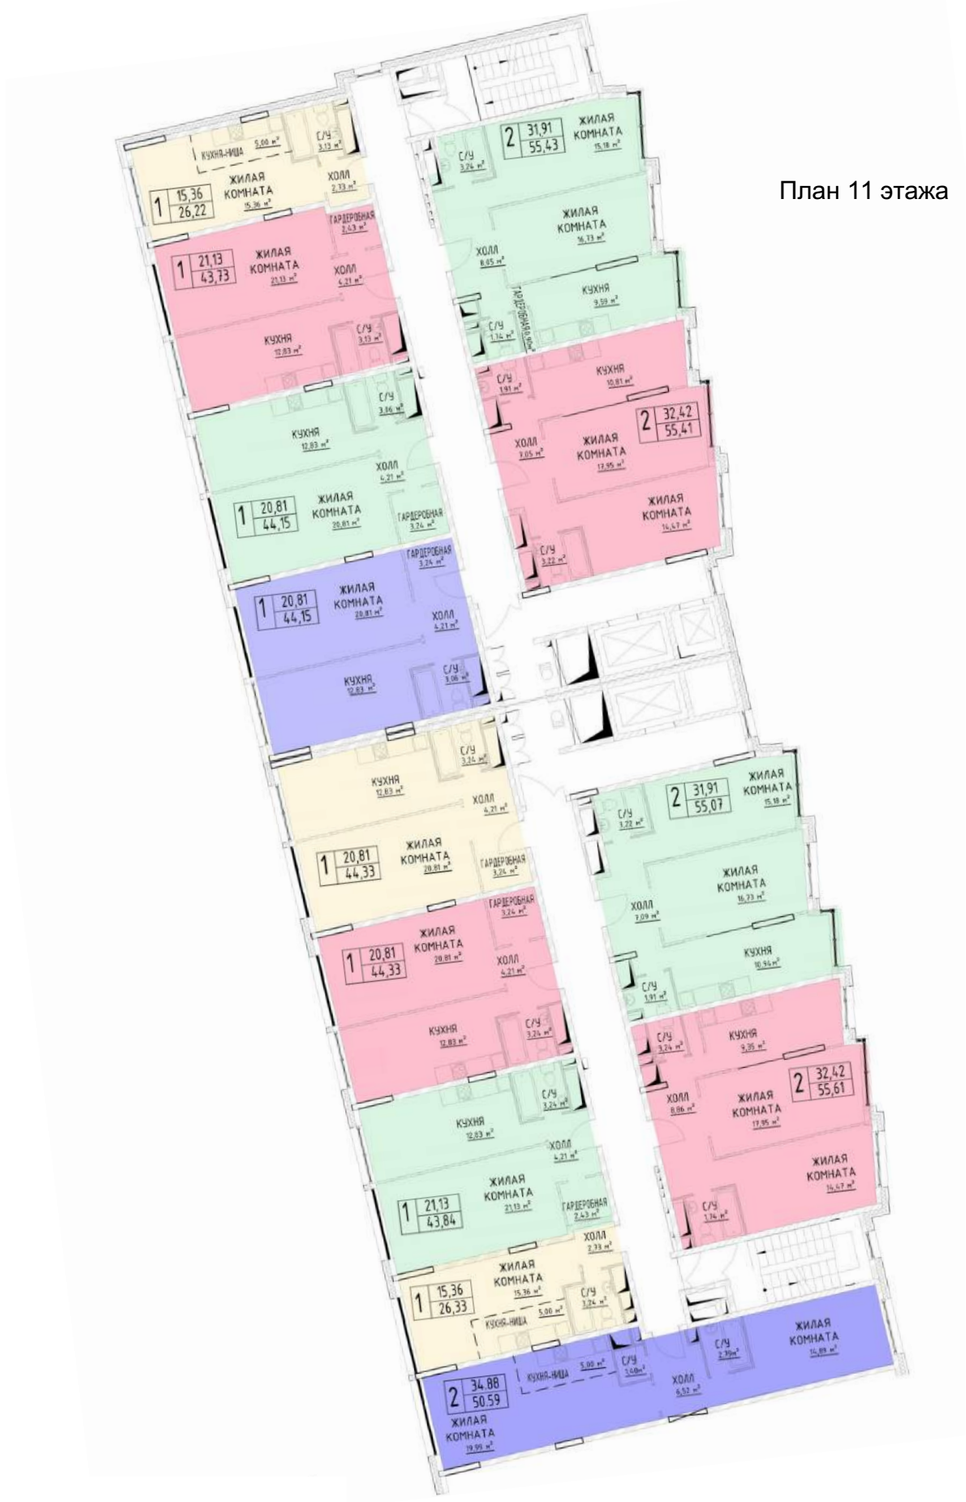

План 11 этажа




План 12 этажа

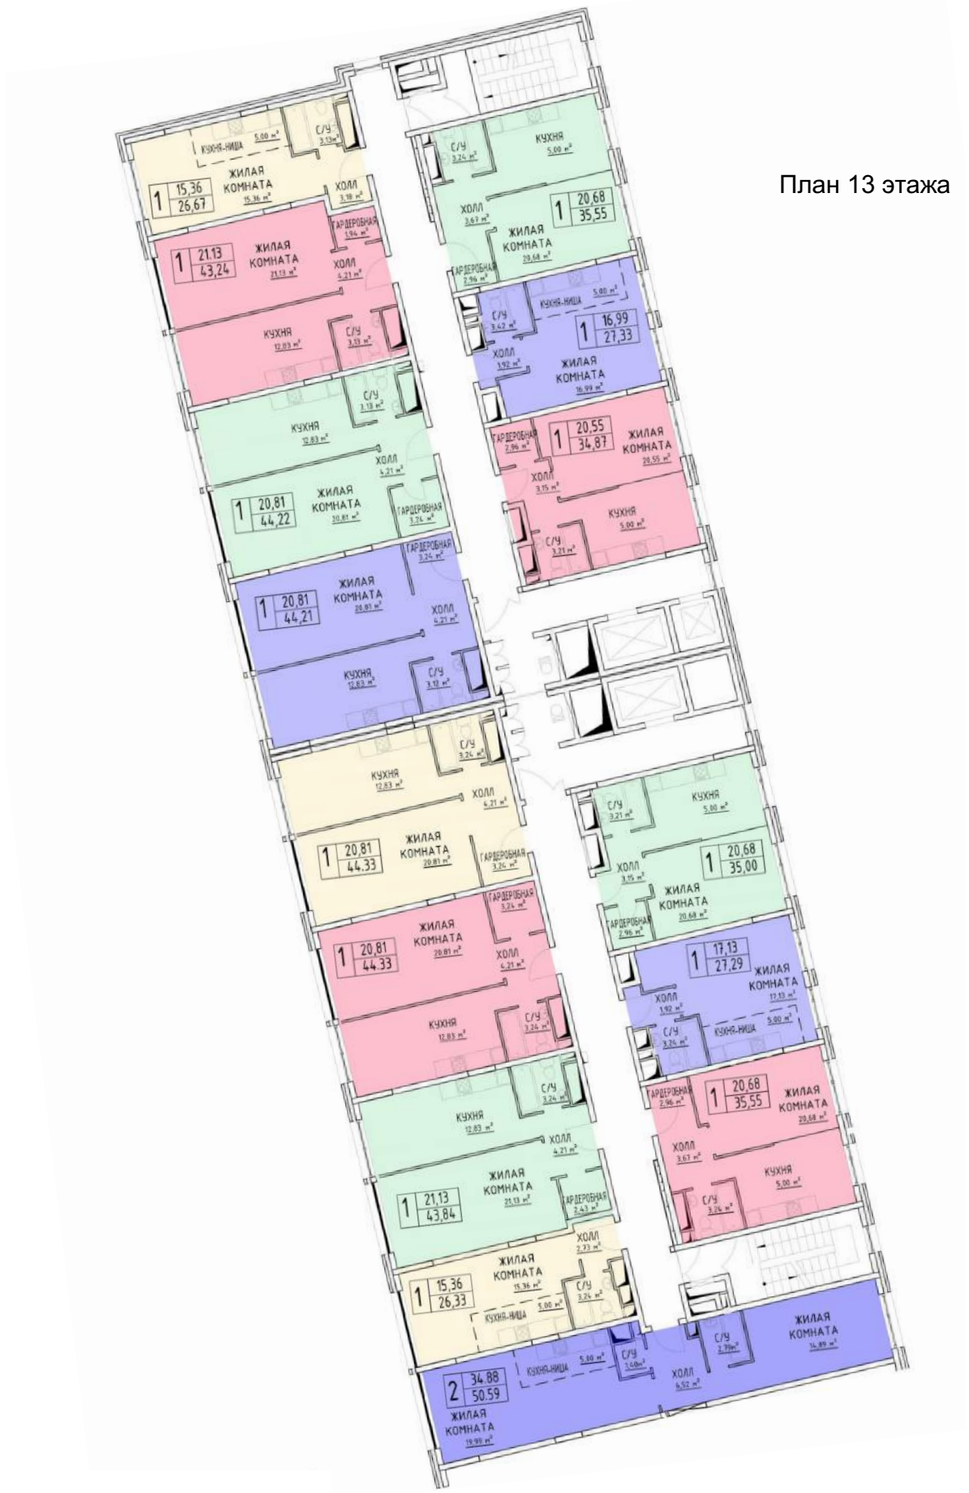


План 13 этажа

Жилой комплекс с нежилыми помещениями и подземной автостоянкой по адресу: Московская область, г. Королев, ул. Силикатная, вл. 62Т	Секция 3. План 12 и 13 этажа	ООО "БиоТекИнжиниринг"	27

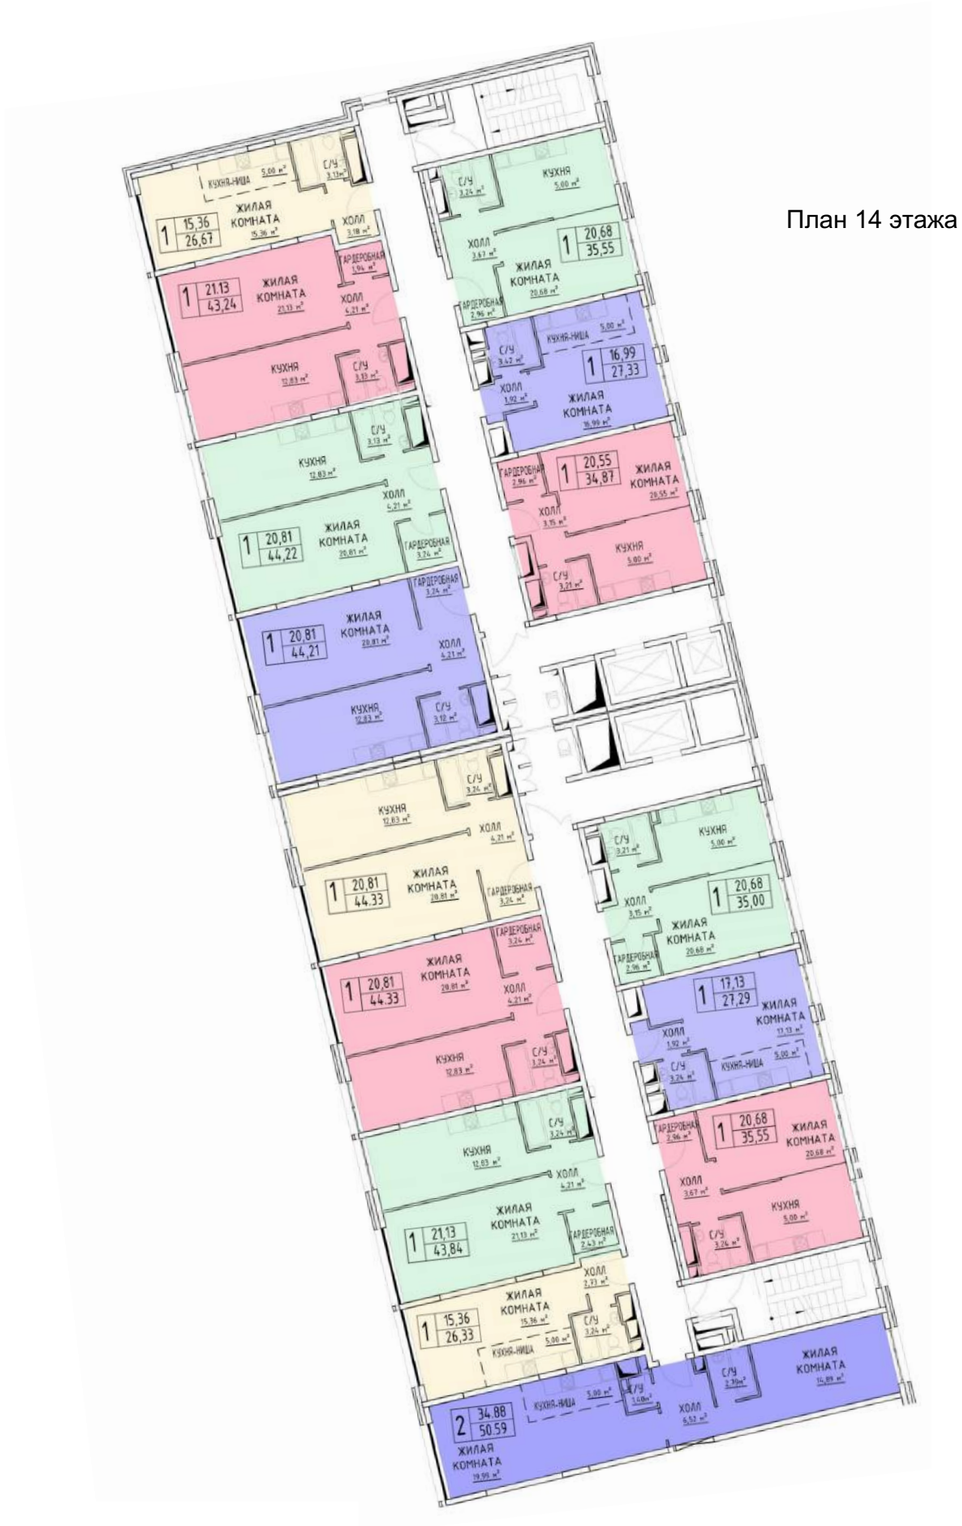

План 14 этажа

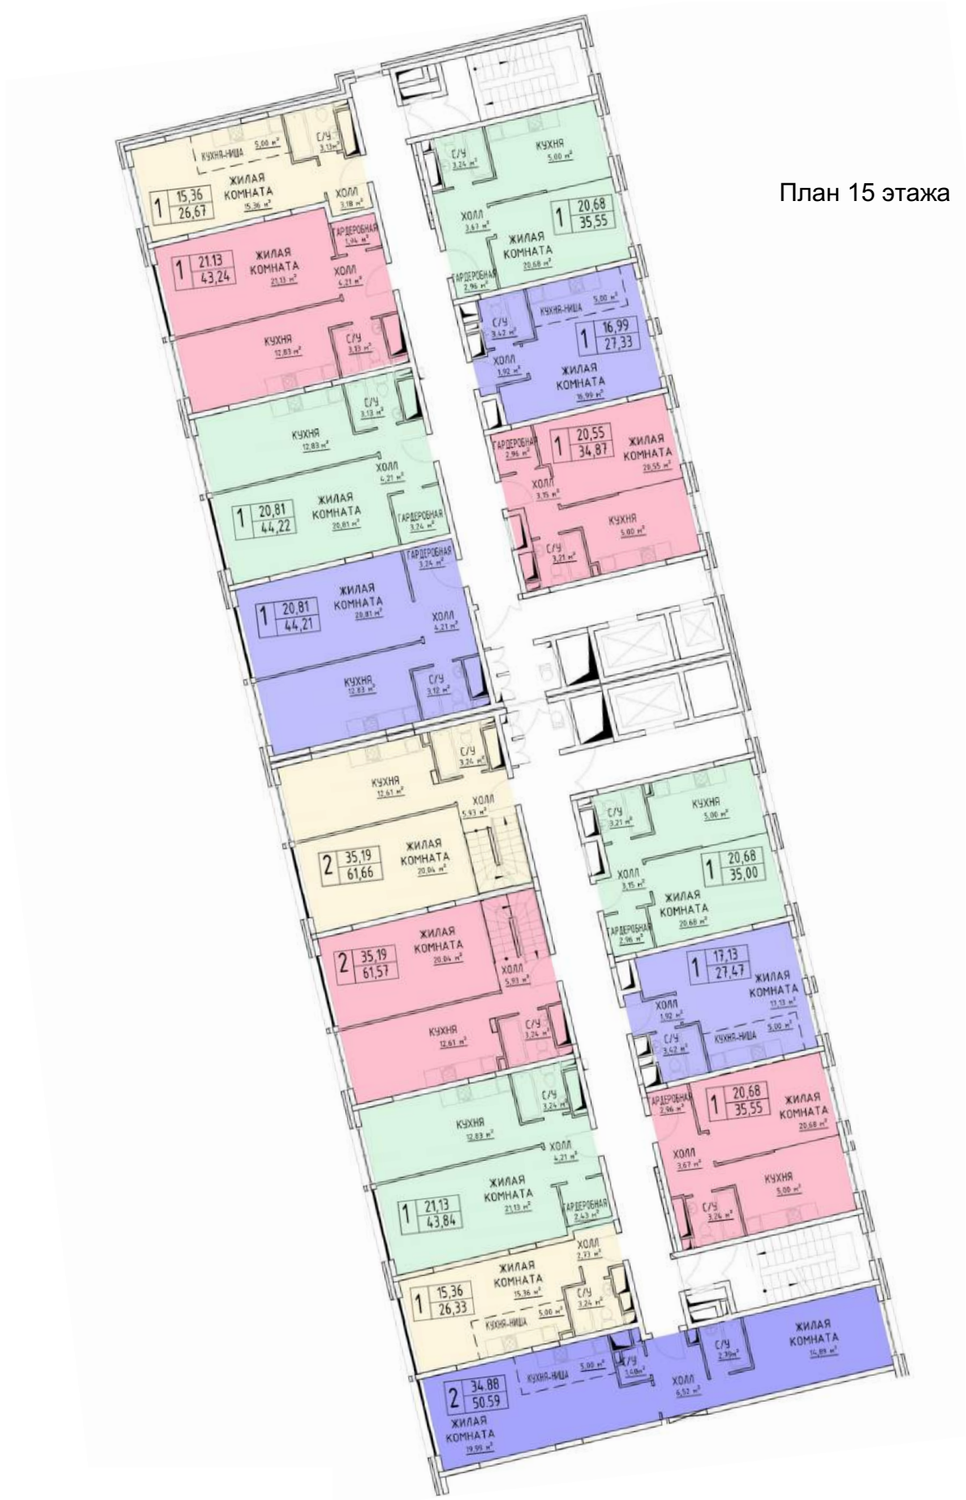


План 15 этажа

Жилой комплекс с нежилыми помещениями и подземной автостоянкой по адресу: Московская область, г. Королев, ул. Силикатная, вл. 62Т	Секция 3. План 14 и 15 этажа	ООО "БиоТекИнжиниринг"	28



План 16 этажа

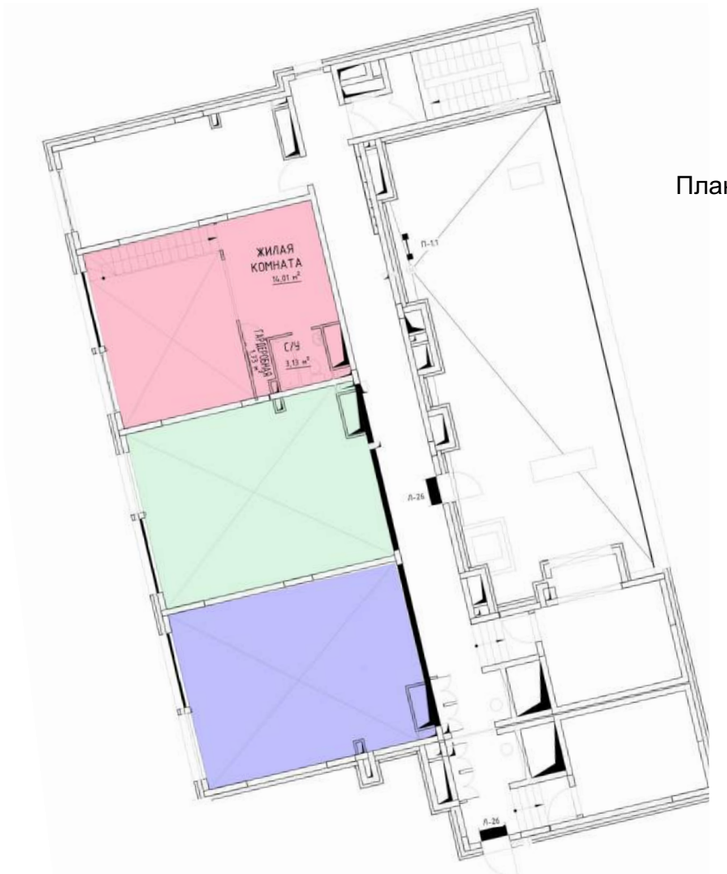

План 2-го уровня
16 этажа

Жилой комплекс с нежилыми помещениями и подземной автостоянкой по адресу: Московская область, г. Королев, ул. Силикатная, вл. 62Т	Секция 3. План 16 этажа и 2-го уровня 16 этажа	ООО "БиоТекИнжиниринг"	29